



ÉRINTÉSVÉDELEM:	TN-C-S
NÉVLEGES FESZÜLTÉG:	3x400 230V
ELOSZTÓSZEKRÉNY :	Nedbox
Max Icc1	10 kA
Max Icc3	
MÉRET:	505x318 114mm
VÉDETTSÉG:	IP-54

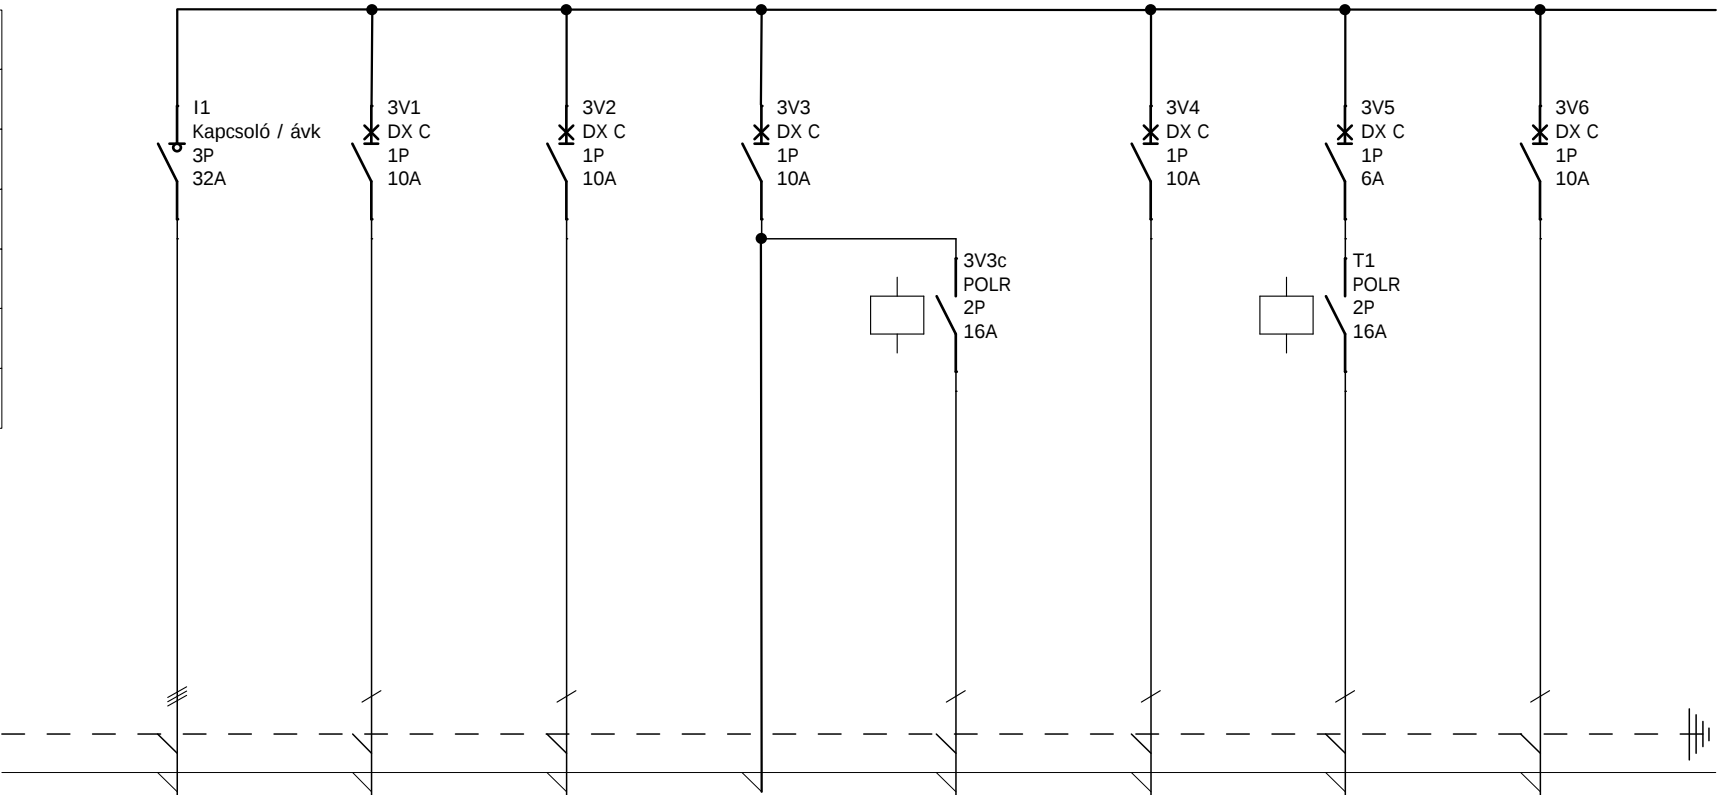

Berendezés jelölő	I1	3V1	3V2	3V3	3V3c	3V4	3V5	3V6
Beépített teljesítmény	3	0,2	0,2	0,3	0,1	0,05	0,02	-
Megnevezés	Betáp az E32 elosztótól	Világítás Pénztár Előtér	Világítás Női vizesblokk Ffi vizesblokk Vészhívó	Világítás Pihenőtér	Világítás Pihenőtér /Órvilágítás/	Világítás Salátabár	Világítás Lépcső	Tartalék
Kábel típus	NYM-J	NYM-J MT	NYM-J	MT	MT	NYM-J	NYM-J	
Kábel méret: mm2	5x4 5x1,5	3x1,5 3x1,5	3x1,5	4x1,5	3x1,5	3x1,5	5x1,5	
Kábel hossz: m	20 20	20 20	24	50	30	25	15	
Megjegyzés	RKS	Mü-I DLP	Mü-I 16	Symalen	Symalen	Mü-I DLP	Mü-I 16	

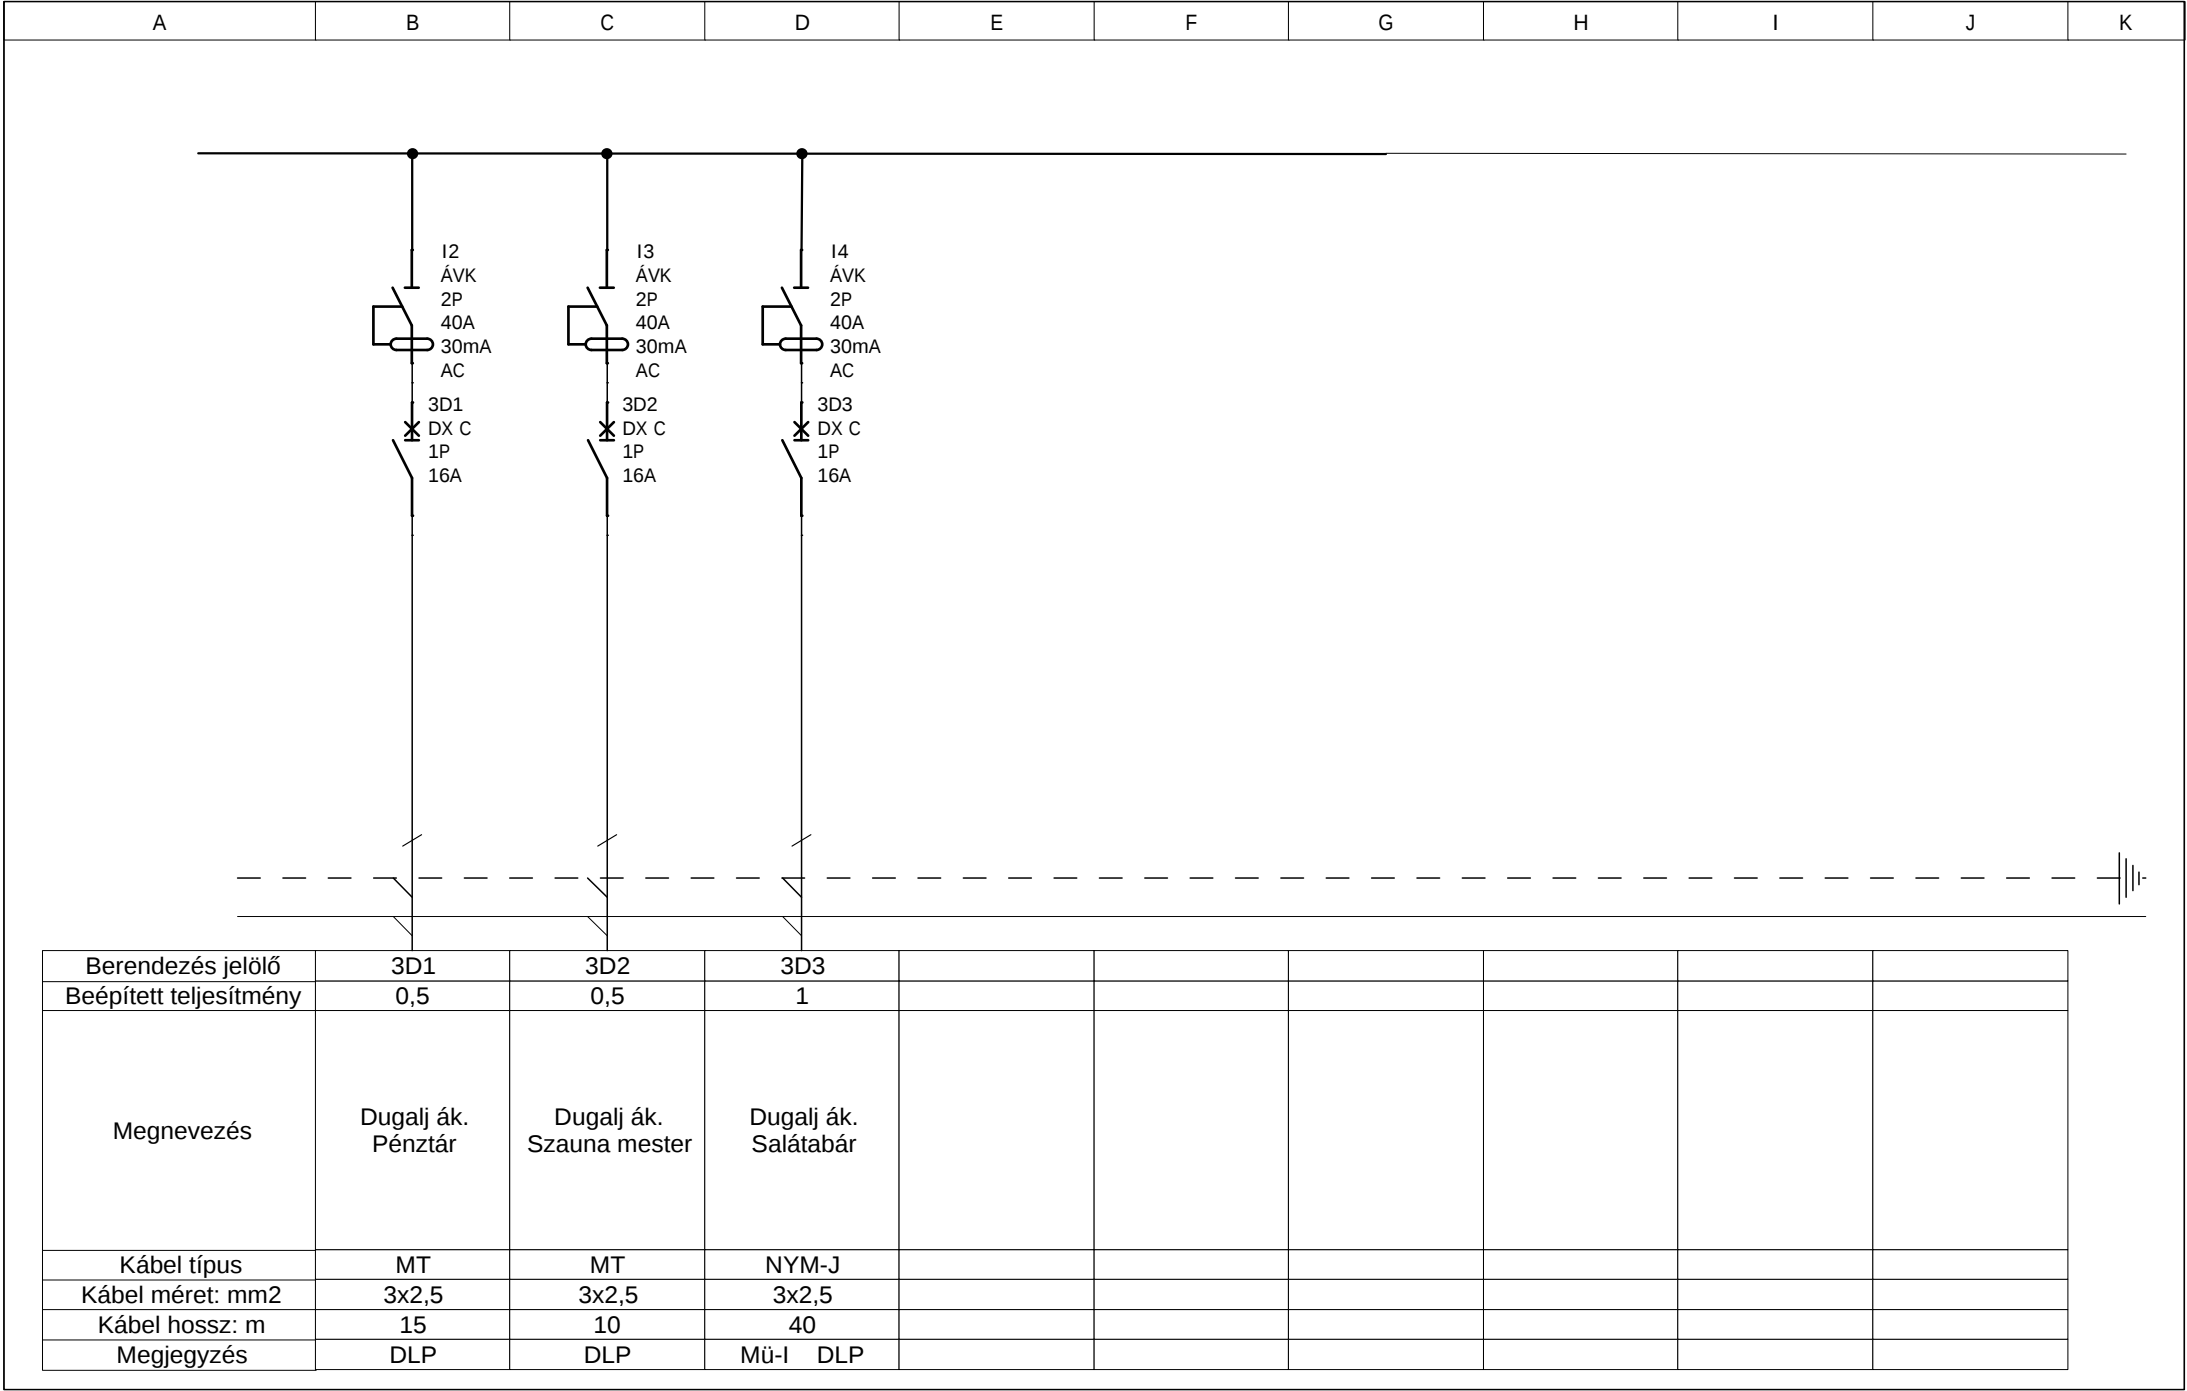

	Szint 1	1 EB	Szint 2	2 EB	Szint 3	3 EB	Szint 4	4 EB	Szint 5	Icc	Vezérlési termékek	
1			3P 32A mod kapcsoló I1 Függoleges							—		
2			DX C-1P-10A 3V1 Függoleges							10kA		
3			DX C-1P-10A 3V2 Függoleges							10kA		
4			DX C-1P-10A 3V3 Függoleges							10kA		
5				Lexic impulzusrelé 2P 16A 3V3c Függoleges								
6			DX C-1P-10A 3V4 Függoleges							10kA		
7			DX C-1P-6A 3V5 Függoleges	Lexic impulzusrelé 2P 16A T1 Függoleges						10kA		
8			DX C-1P-10A 3V6 Függoleges							10kA		
9			ÁVK-2P-40A-30mA oszt. AC I2 Függoleges	DX C-1P-16A 3D1 Függoleges						—		
10			ÁVK-2P-40A-30mA oszt. AC I3 Függoleges	DX C-1P-16A 3D2 Függoleges						—		
11			ÁVK-2P-40A-30mA oszt. AC I4 Függoleges	DX C-1P-16A 3D3 Függoleges						—		
12											20A 2-utas kapcsoló 2V5 Függoleges	
13											20A 2-utas kapcsoló 2V6 Függoleges	
14												
15												
16												