


ÉRINTÉSVÉDELEM:	TN-C-S
NÉVLEGES FESZÜLTSG:	3X400/ 230V
ELOSZTÓSZEKRÉNY :	NEDBOX
Max Icc1	10kA
Max Icc3	
MÉRET:	430x330 106mm
VÉDETTSÉG:	IP-40

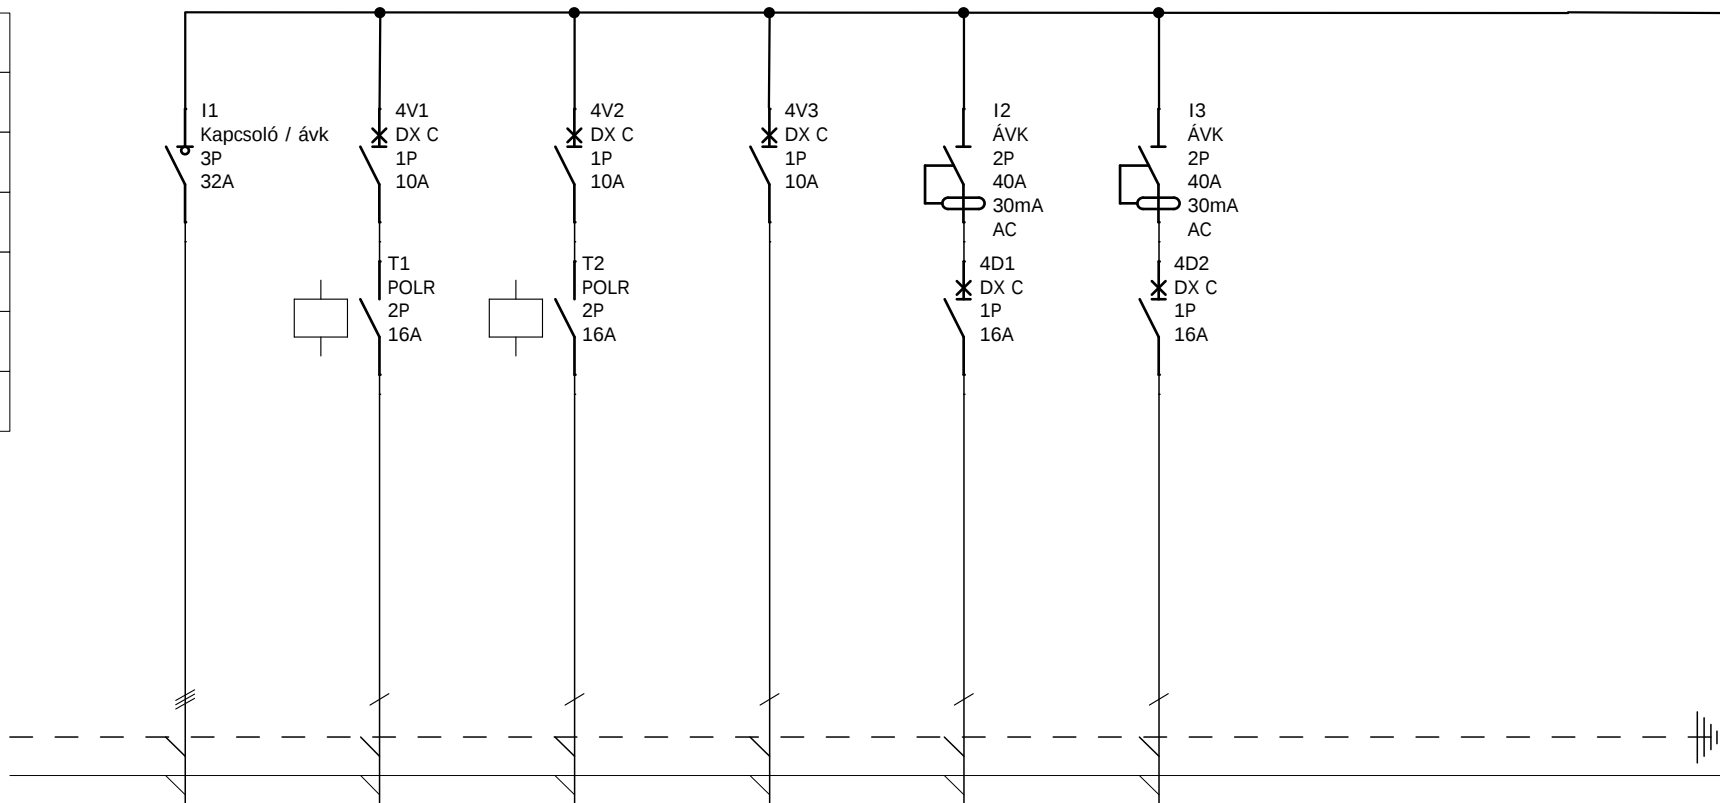

Berendezés jelölő	I1	4V1	4V2	4V3	4D1	4D2		
Beépített teljesítmény	1,1	0,7	0,2	0,2	-	-		
Megnevezés	Betáp az E-32 elosztótól	Világítás Pihenő mélysugárzók	Világítás Pihenő falikarok	Világítás Gépház	Dugalj ák. Pihenő	Dugalj ák. Gépház		
Kábel típus	NYM-J	NYM-J	NYM-J	NYM-J	NYM-J	NYM-J		
Kábel méret: mm2	5x4	3x1,5	3x1,5	3x1,5	3x1,5	3x1,5		
Kábel hossz: m	20	50	70	20	60	20		
Megjegyzés	RKS Mü-I	RKS Mü-I	Mü-II	RKS Mü-I	RKS Mü-I	RKS Mü-I		

Fülöp Miklós villamos tervező
Kunszentmárton
V 16-0516

Wellnes Szentes 2

E32.4 Wellnes-Emelet elosztó

Projekt száma	15T/2013	C		F	
Tervszám:	VE2-9	B		E	
		A		D	
Dátum:	2013.07.15.	Tervező:		Fólia száma	1 / 2

	Szint 1	1 EB	Szint 2	2 EB	Szint 3	3 EB	Szint 4	4 EB	Szint 5	Icc	Vezérlési termékek
1			3P 32A mod kapcsoló I1 Függoleges							—	
2			DX C-1P-10A 4V1 Függoleges		Lexic impulzusrelé 2P 16A T1 Függoleges					10kA	
3			DX C-1P-10A 4V2 Függoleges		Lexic impulzusrelé 2P 16A T2 Függoleges					10kA	
4			DX C-1P-10A 4V3 Függoleges							10kA	
5			ÁVK-2P-40A-30mA oszt. AC I2 Függoleges		DX C-1P-16A 4D1 Függoleges					—	
6			ÁVK-2P-40A-30mA oszt. AC I3 Függoleges		DX C-1P-16A 4D2 Függoleges					—	
7											
8											
