

Változat 1

XL³-400 muanyag falı elosztószekrény

(900x575x213)

40(7)

?kA 400/230V

30

25.00%

5.88%

Fülöp Miklós villamos tervező
Kunszentmárton
V 16-0516

E1 elosztó


F

E

D

1 / 11

ÉRINTÉSVÉDELEM:	TN-C-S
NÉVLEGES FESZÜLTSG:	3x400/ 230V
ELOSZTÓSZEKRÉNY :	XL3-400
Max Icc1	16kA
Max Icc3	
MÉRET:	900x575 213mm
VÉDETTSG:	IP-40

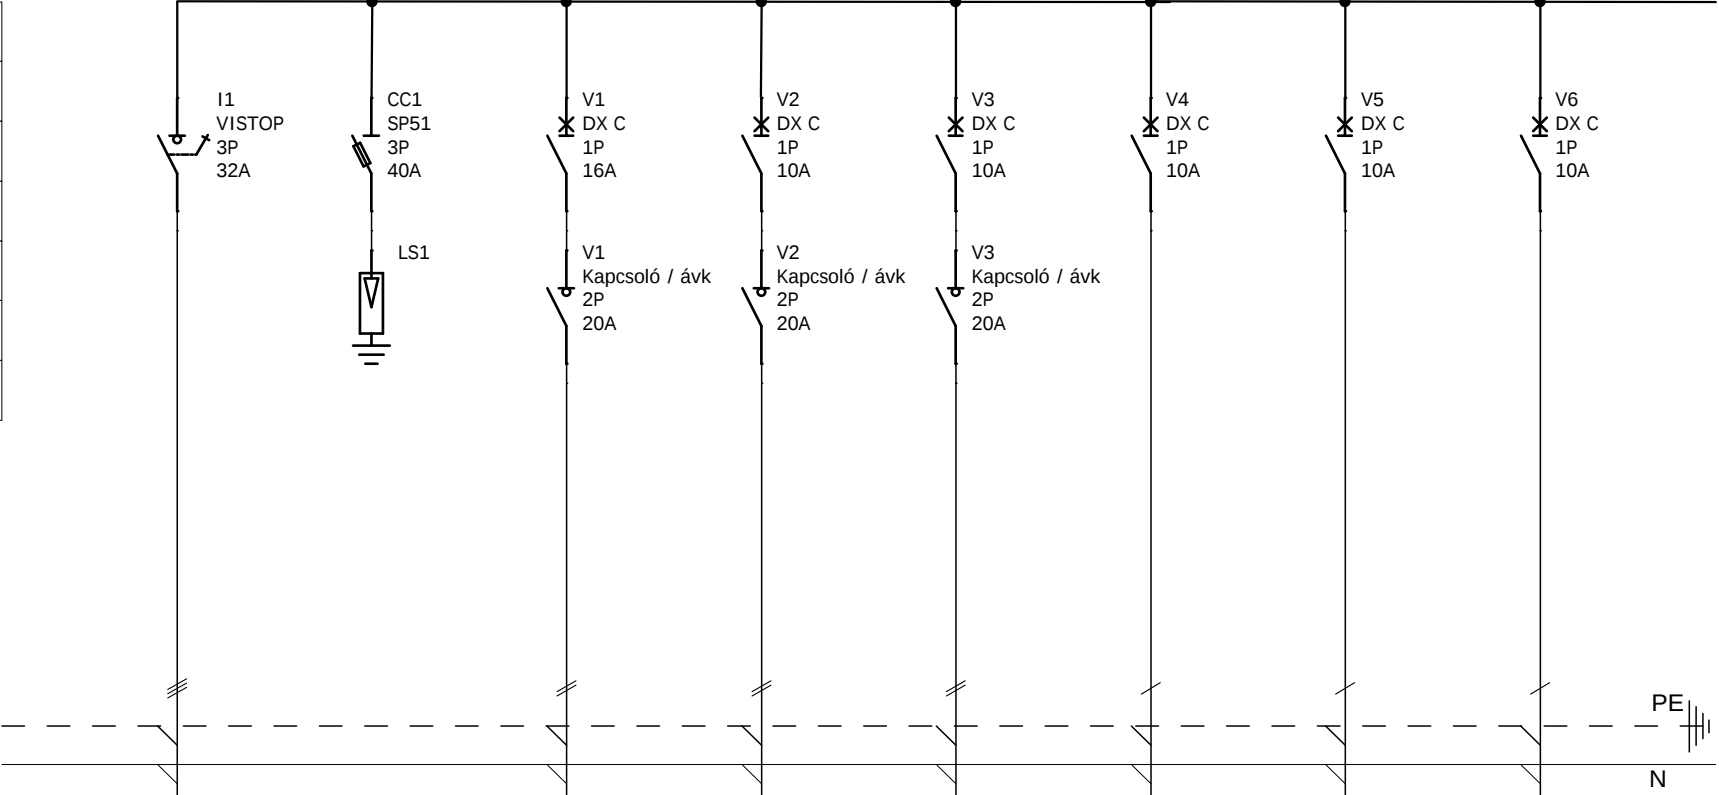


Berendezés jelölő	I1	LS1	V1	V2	V3	V4	V5	V6
Beépített teljesítmény	24,4		1,8	0,4	0,5	0,1	0,5	0,4
Megnevezés	Betáp a 25m-es medence elosztótól		Aula világítás 10db 150W csarnokvilágító lt.	Aula világítás 16 db 23W falikar	Aula világítás 17 db 2x13W mennyezeti lt.	Szélfogó világítás 4db 2x13W mennyezeti lt.	Recepció világítás 5db 2x13W 7db 1x40W mennyezeti lt.	Információ Sportbolt Elsősegély világítás 5db 4x18W mennyezeti lt.
Kábel típus	NY Y-J		NY M-J	NY M-J	MT	NY M-J	MT	MT
Kábel méret: mm2	5x25		3x4 3x2,5	3x2,5	3x1,5	3x1,5	3x1,5	3x1,5
Kábel hossz: m	40		20 80	120	60	40	40	60
Megjegyzés	kábelárok		RKS	RKS	Symalen	RKS Mü-I	Symalen MG	Symalen MG


Fülöp Miklós villamos tervező
Kunszentmárton
V 16-0516


Fobejárat Szentes 3


E1 elosztó


Projekt száma	15T/2013	C		F	
Tervszám:	VE3-2	B		E	
		A		D	
Dátum:	2013.08.01.	Tervező:		Fólia száma	2 / 11

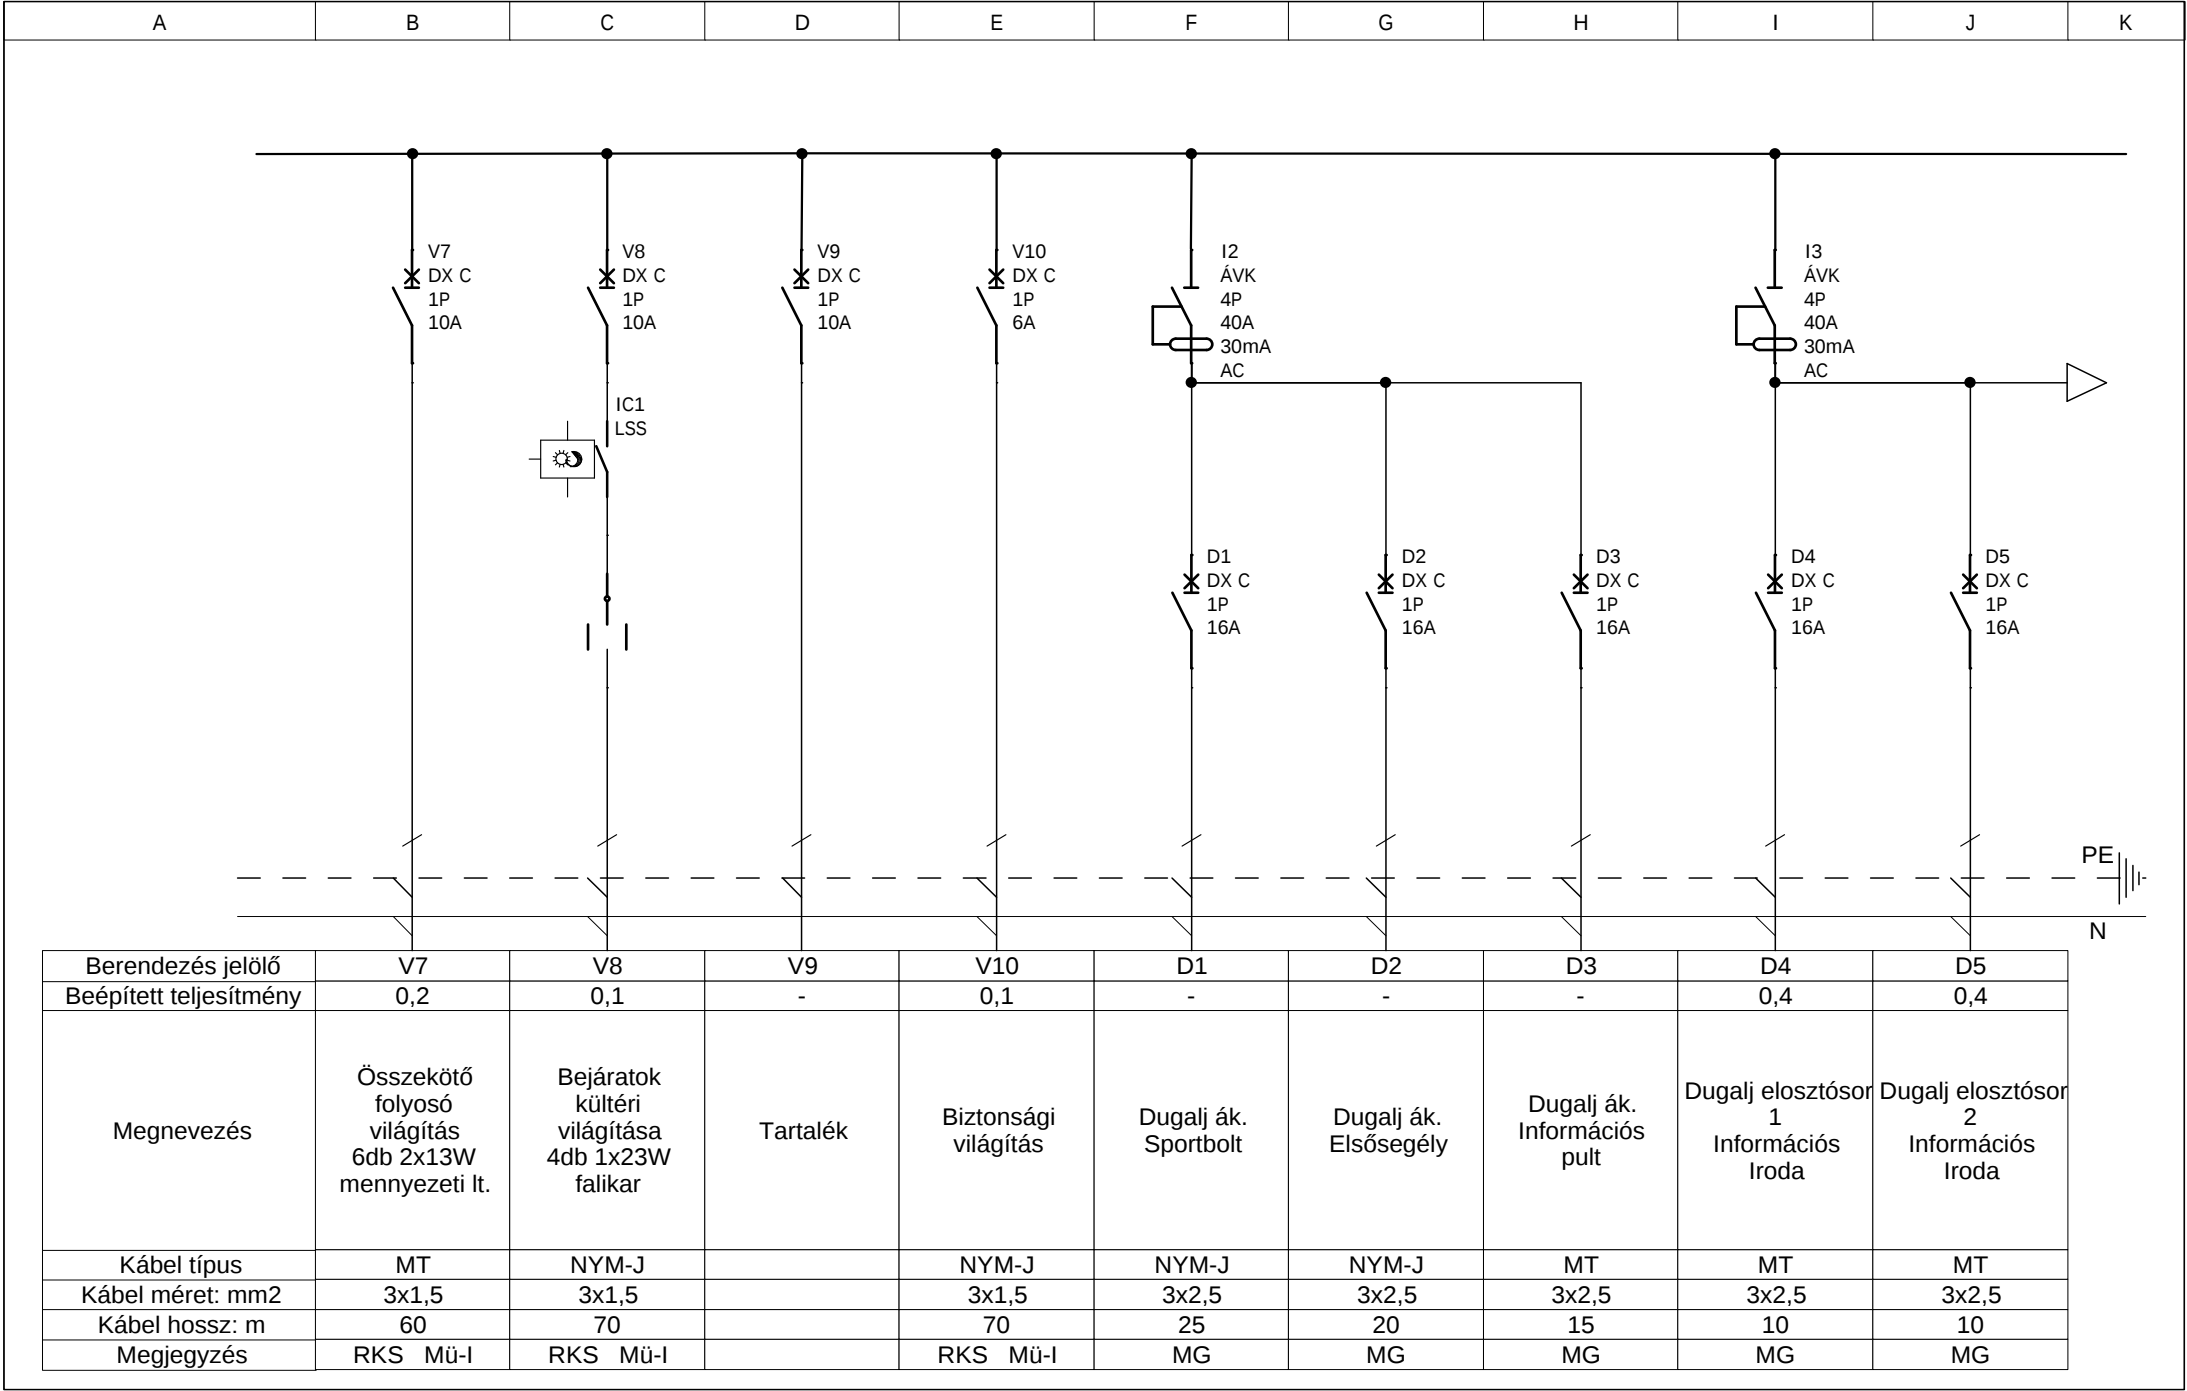

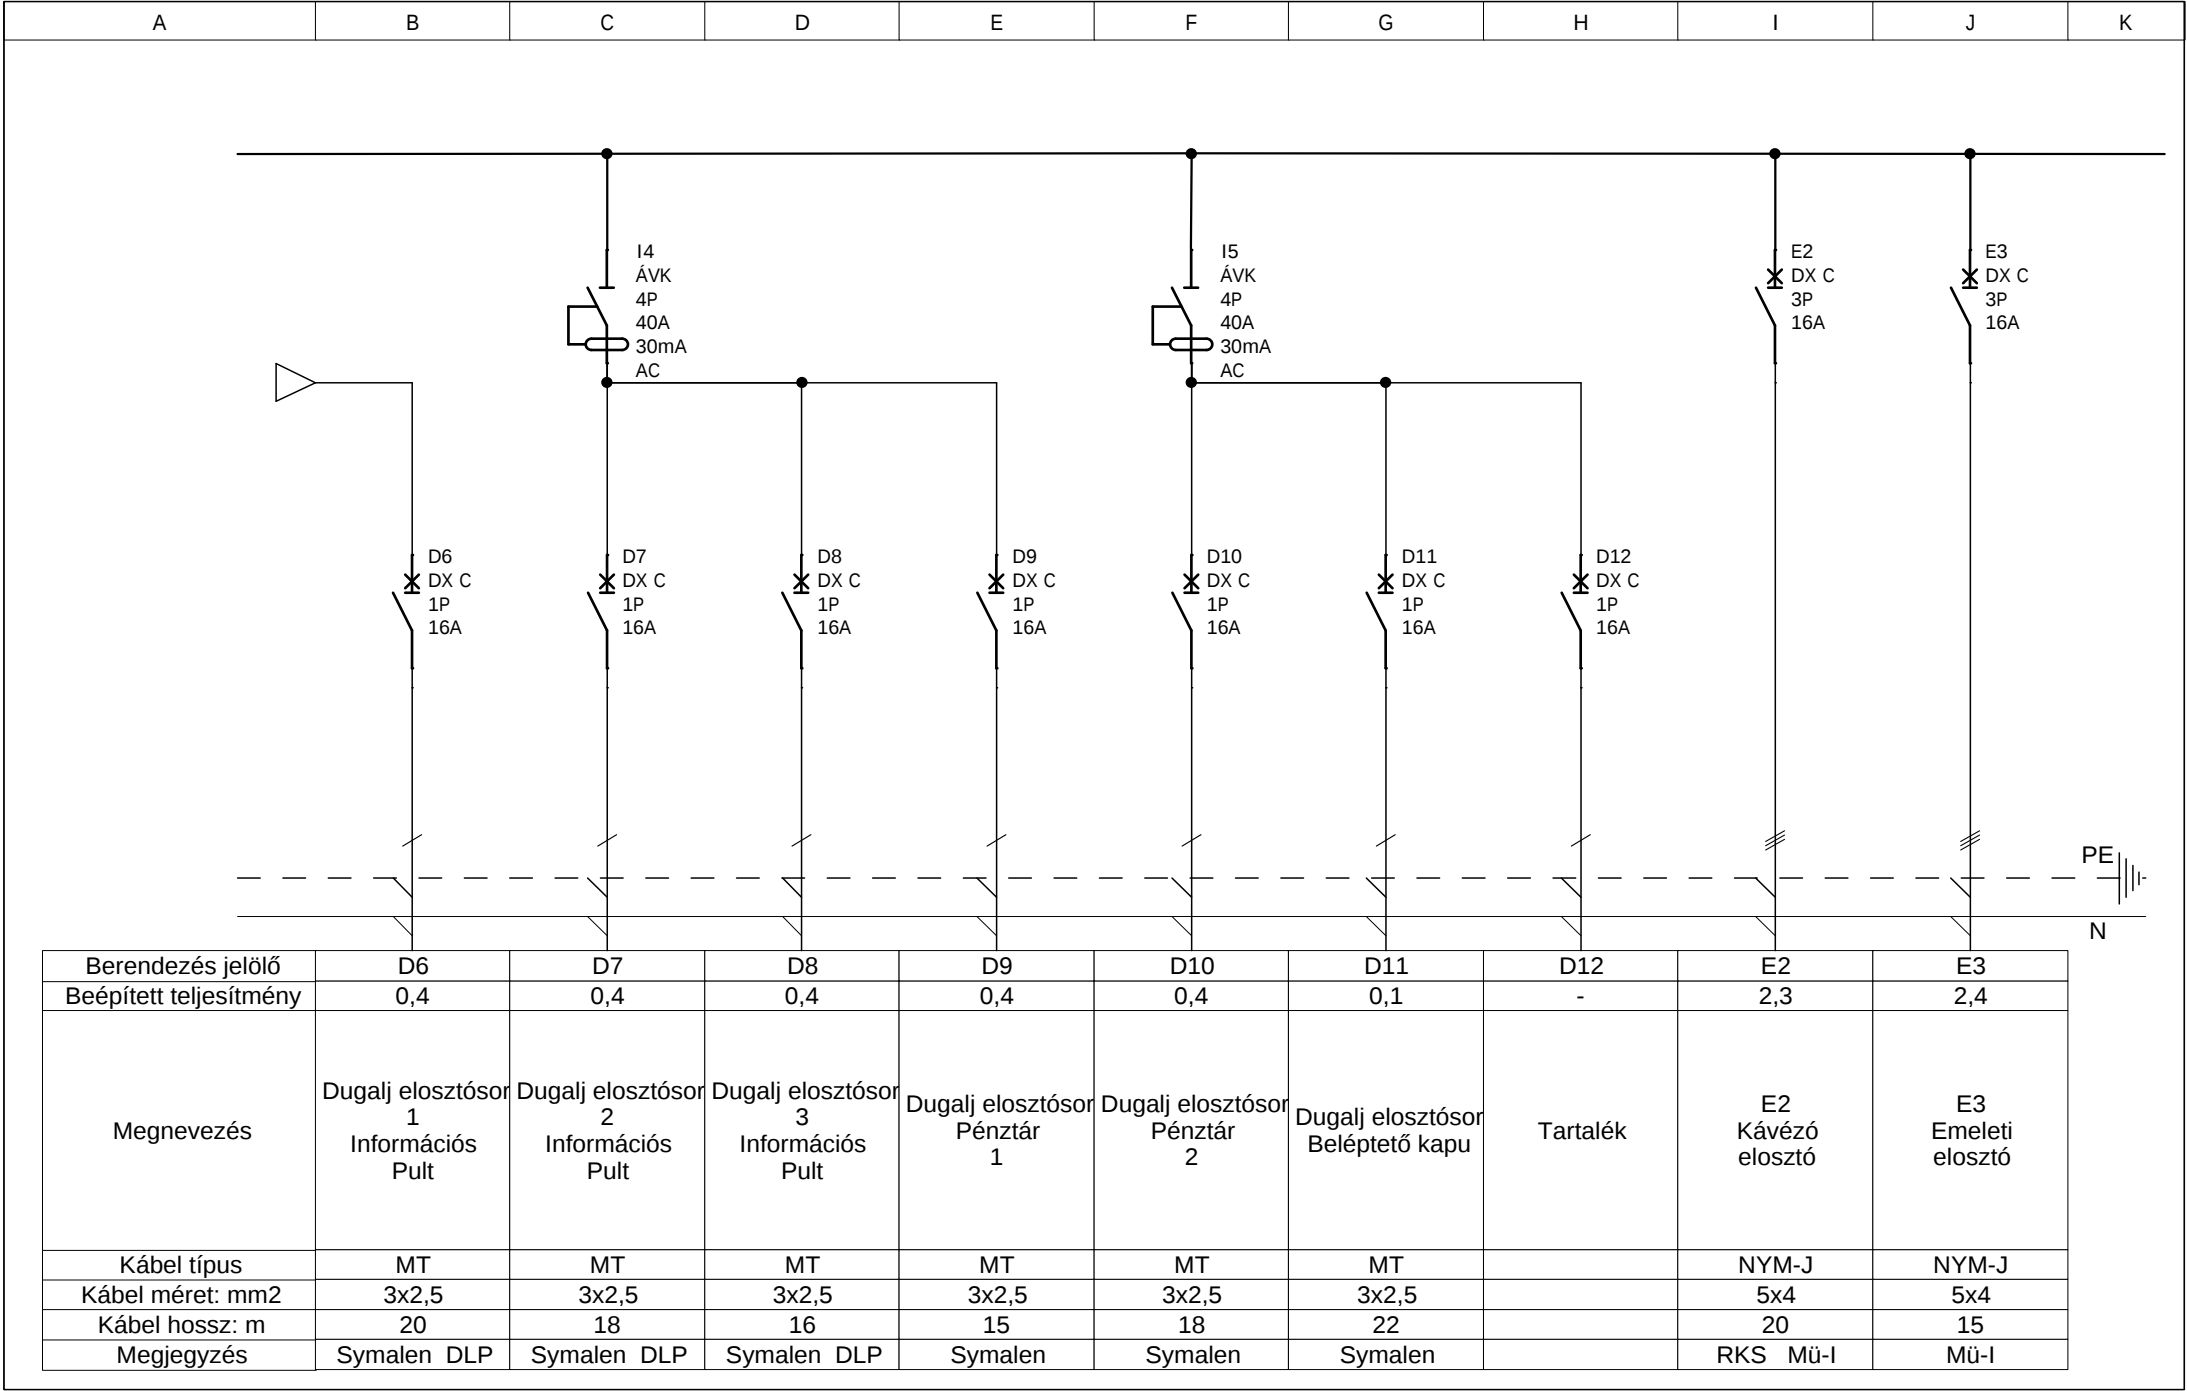

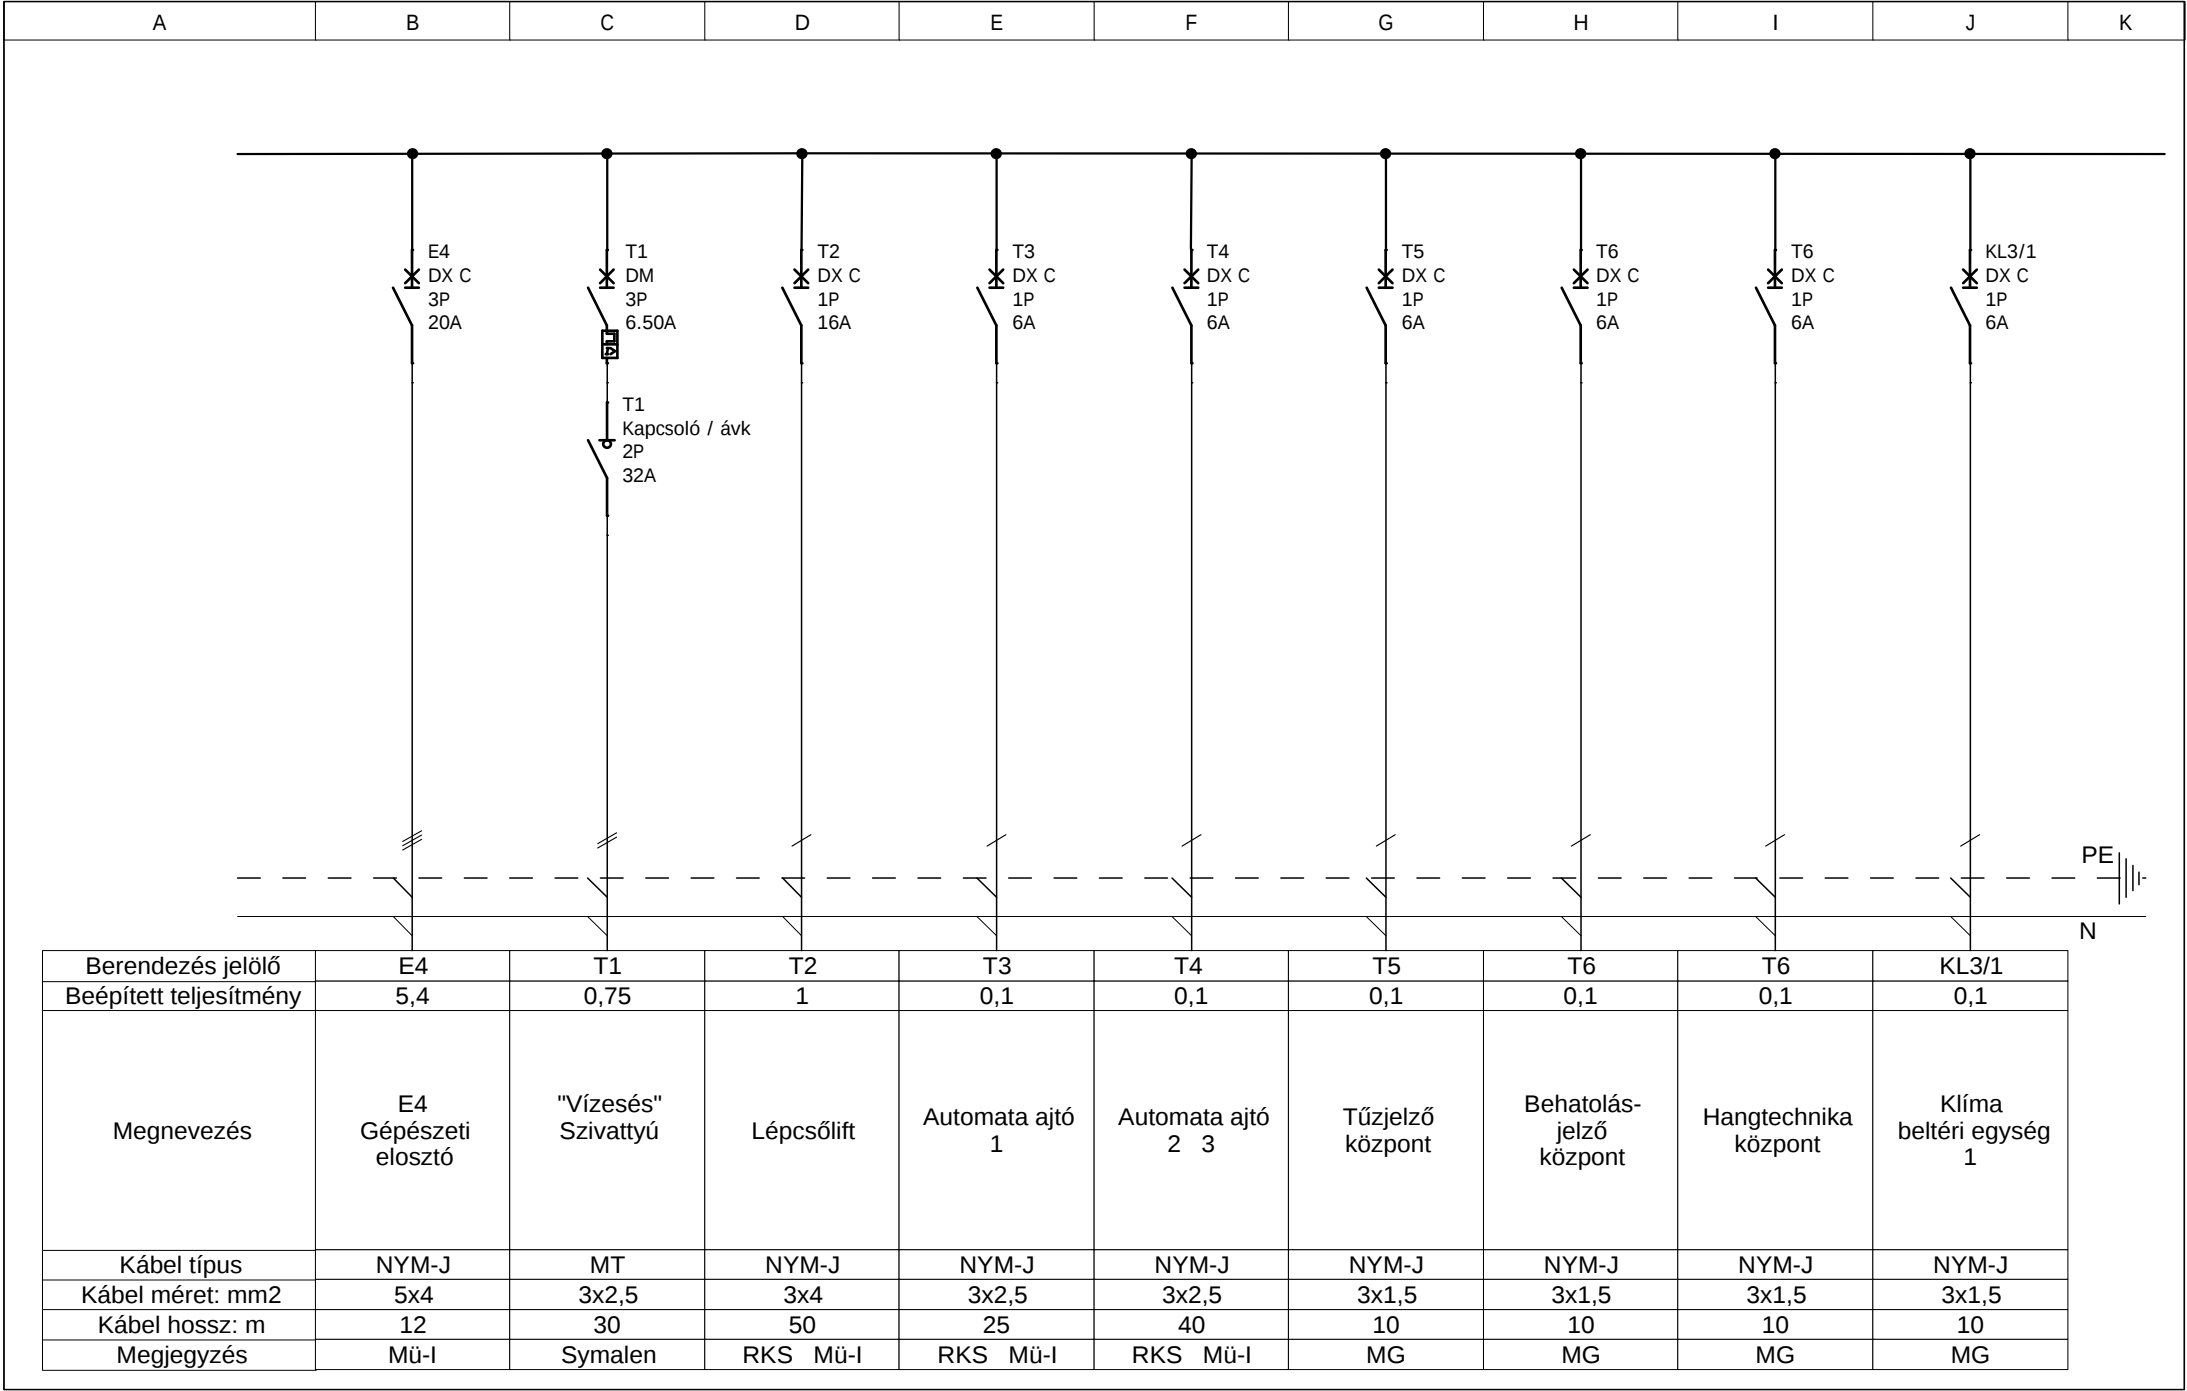

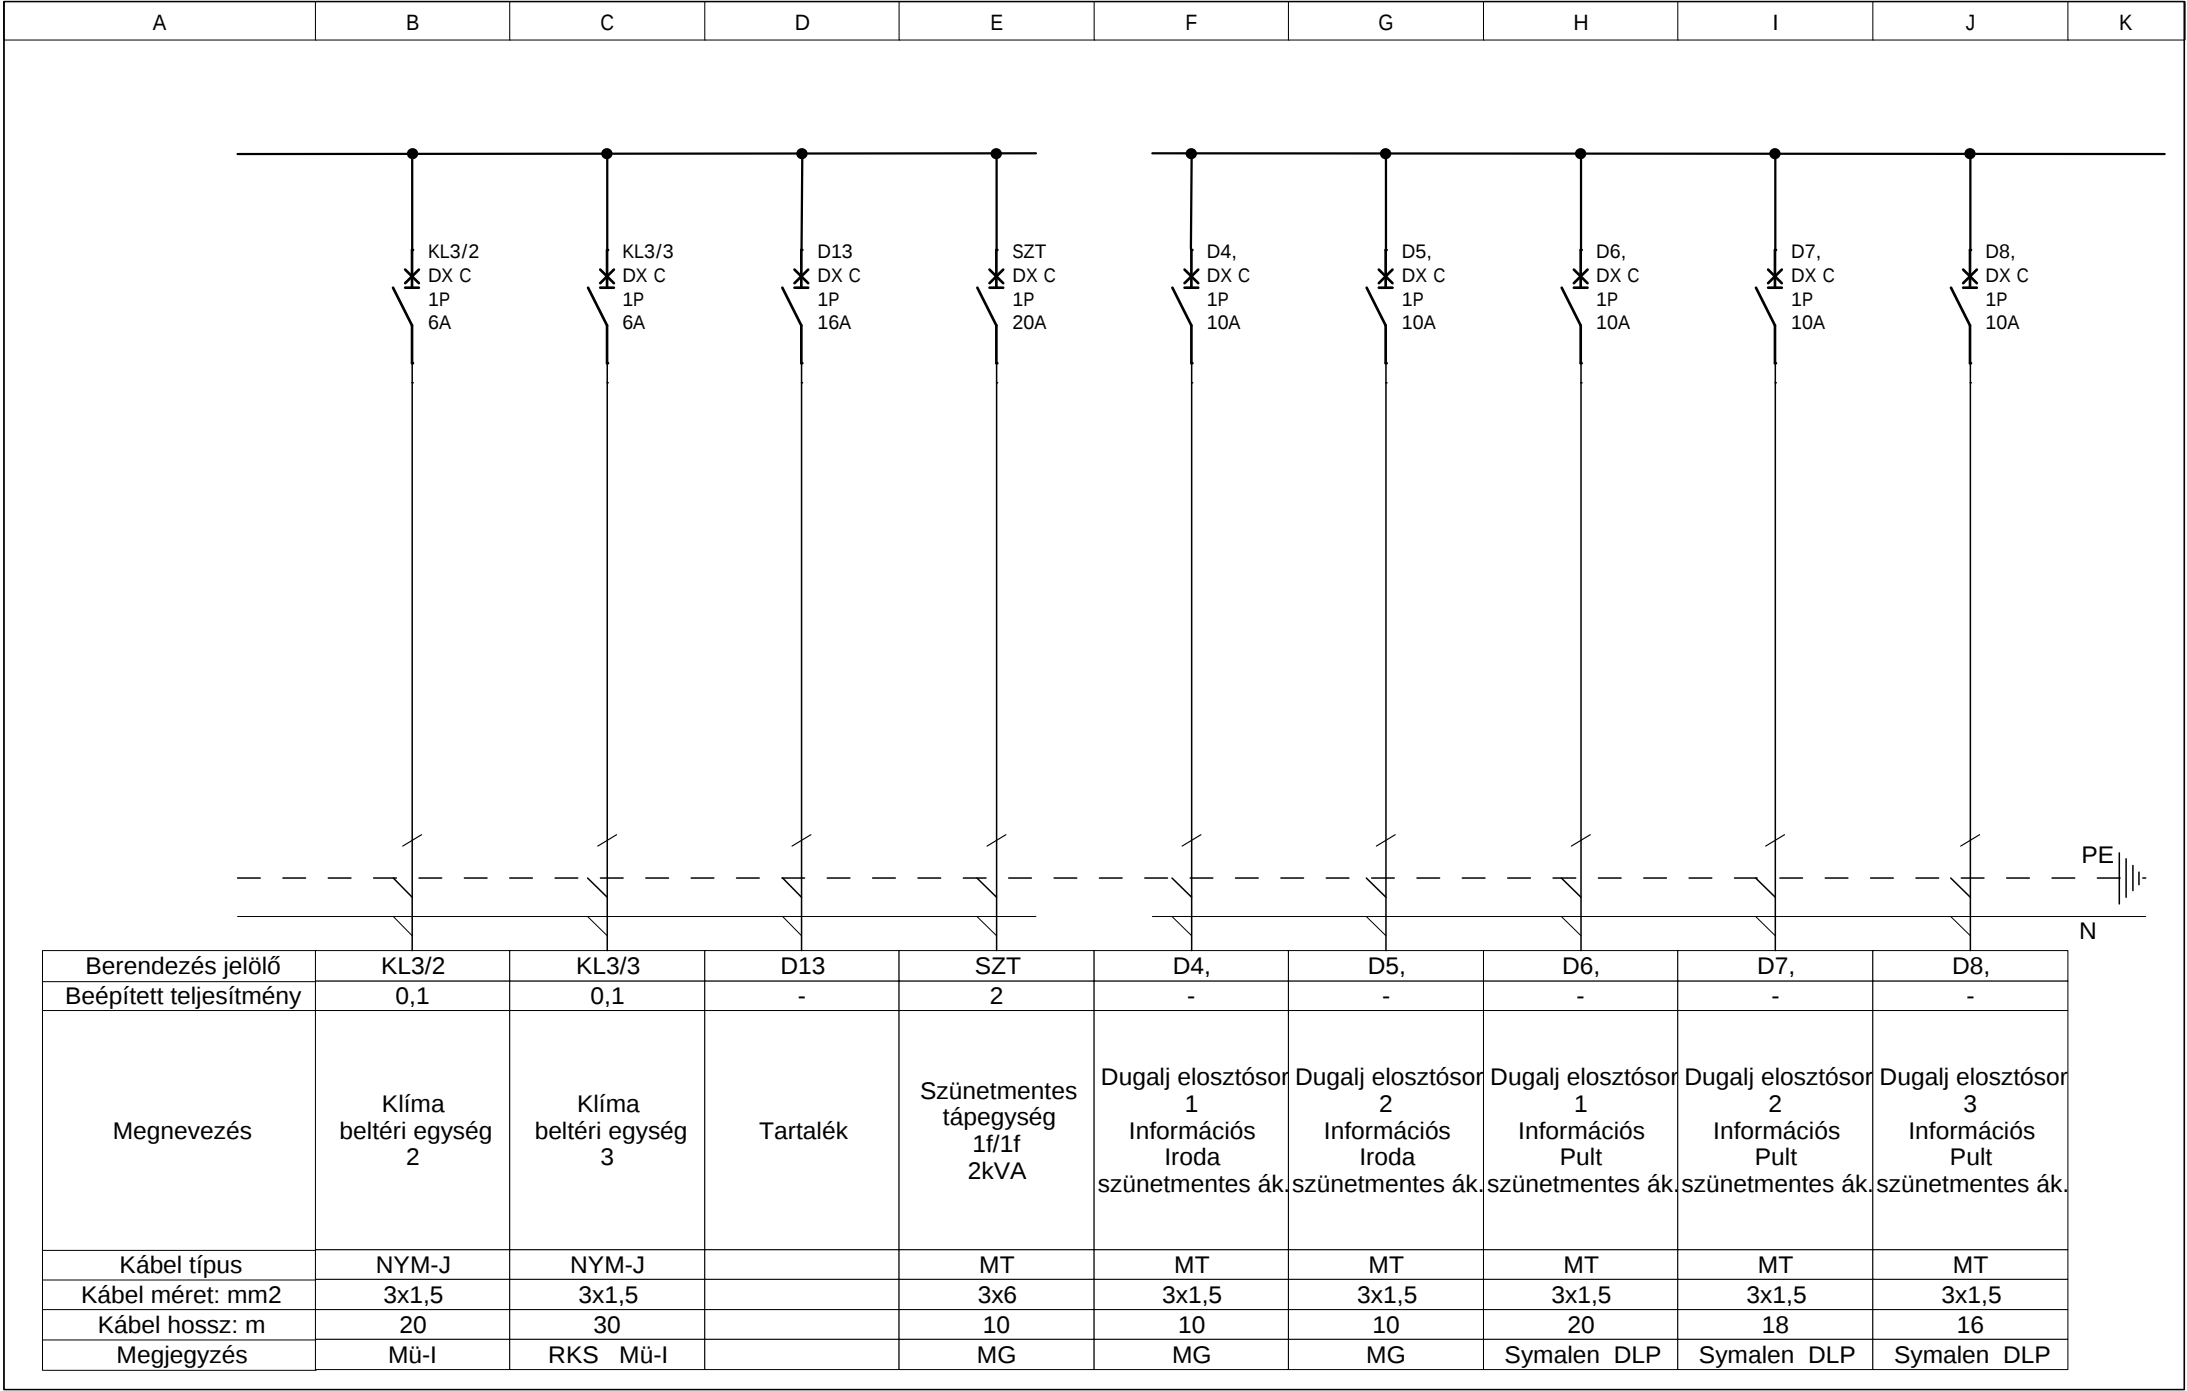

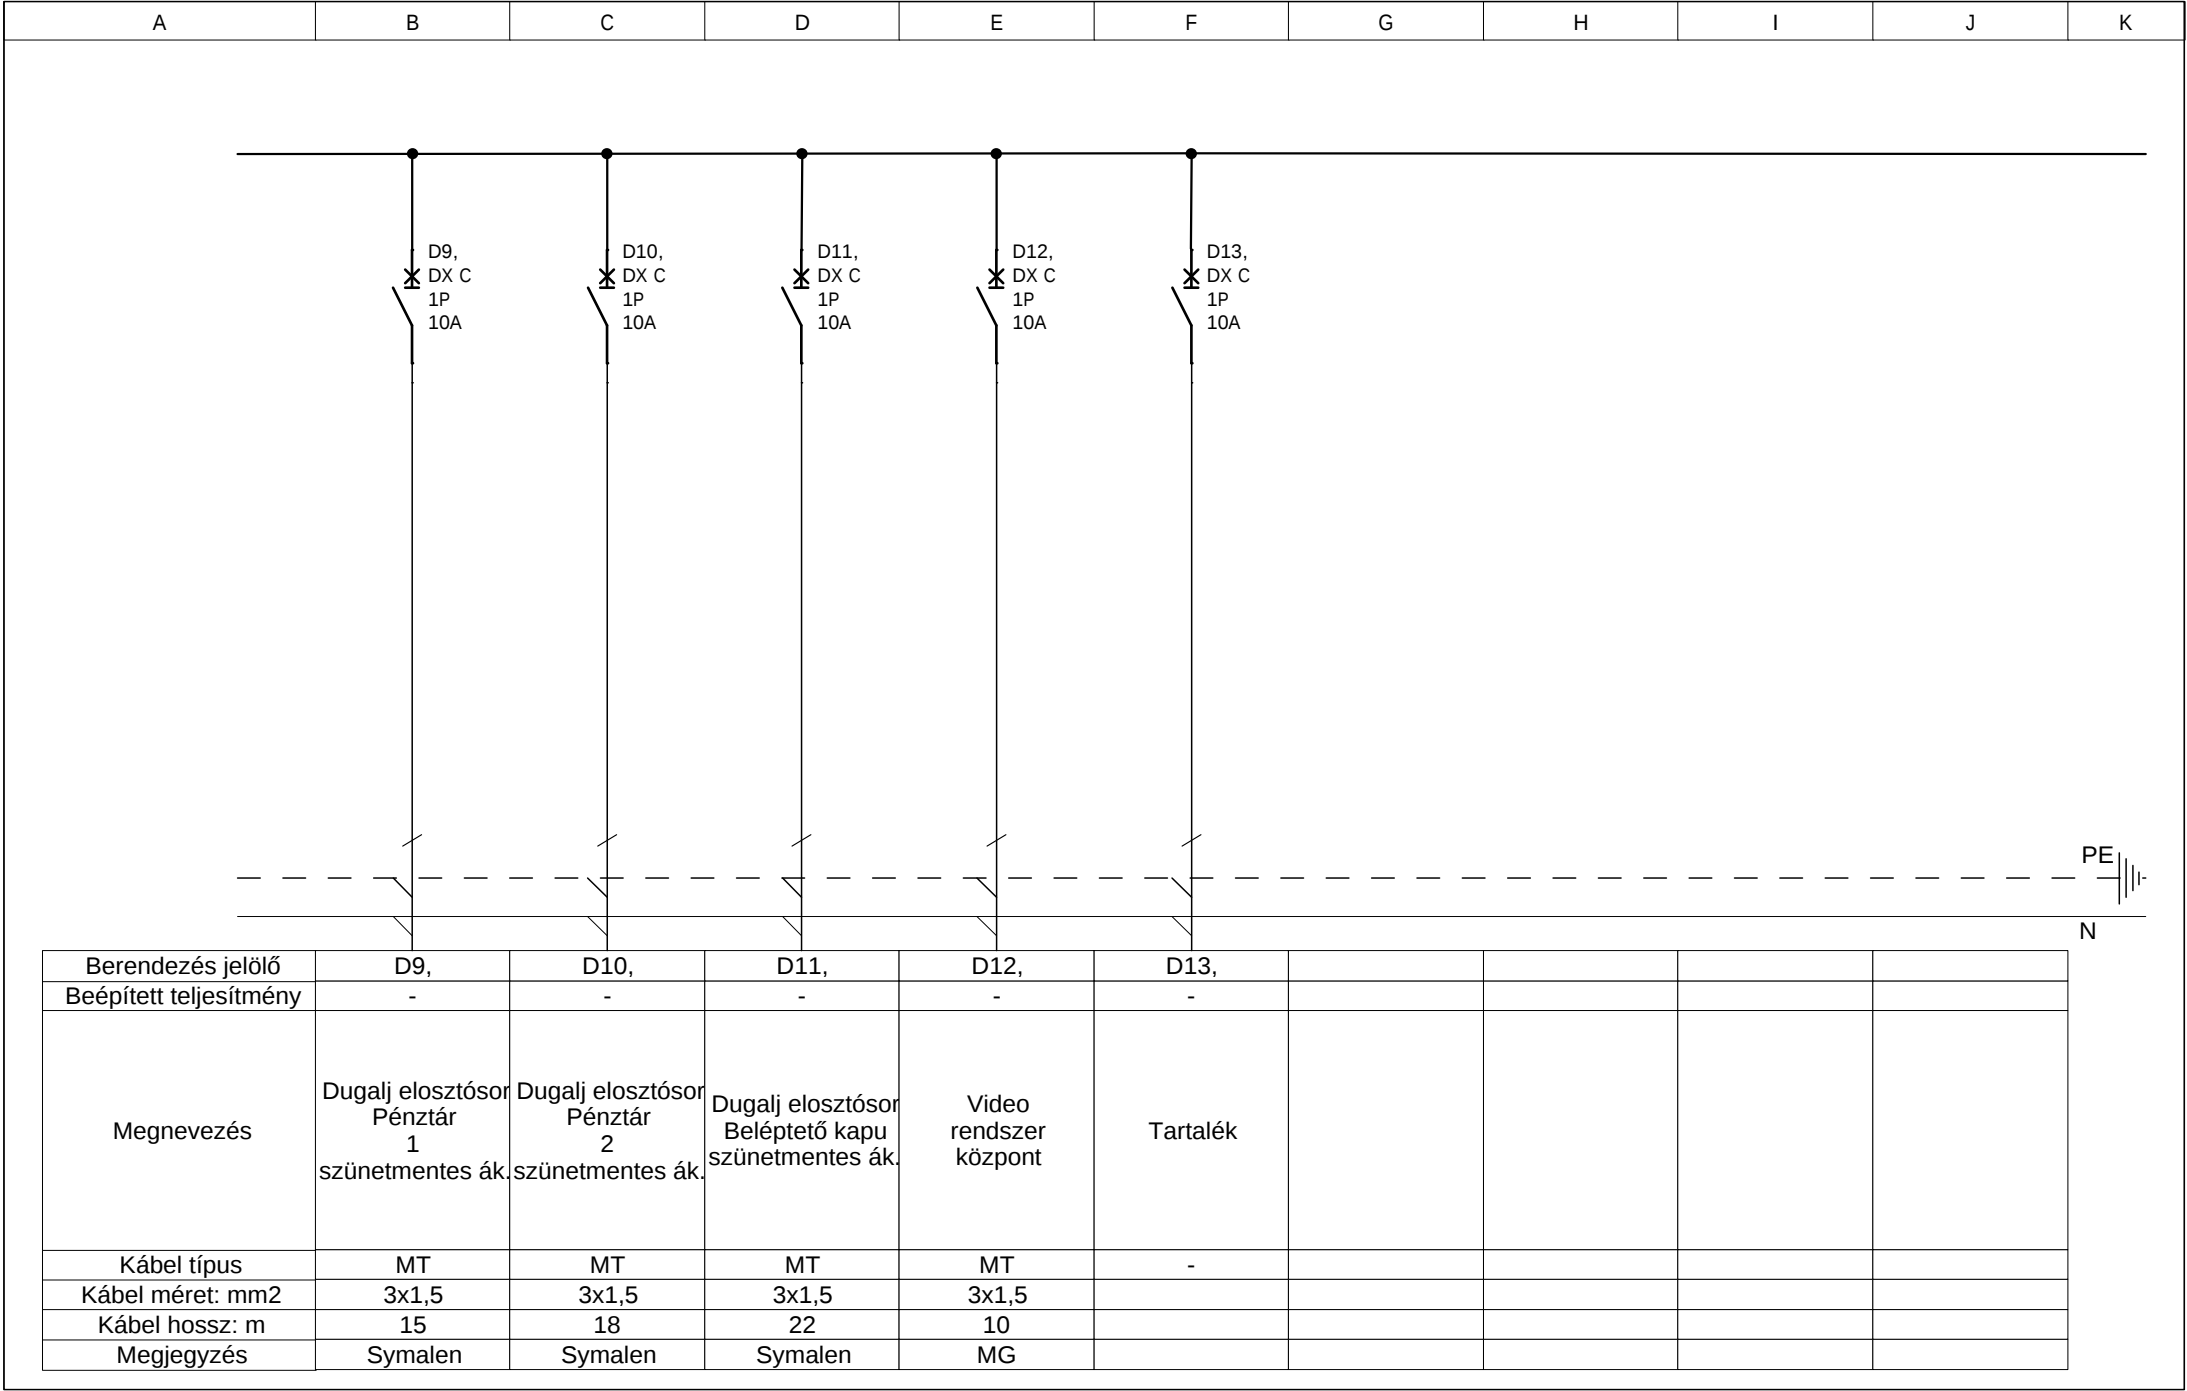

	Szint 1	1 EB	Szint 2	2 EB	Szint 3	3 EB	Szint 4	4 EB	Szint 5	Icc	Vezérlési termékek
1			Vistop-3P-32A I1 Függoleges								
2			SP51 40A gG CC1 Függoleges		Lexic túlfeszültség lev.-4P-15kA LS1 Függoleges					100kA	
3			DX C-1P-16A V1 Függoleges		2P 20A kapcsoló V1 Függoleges					-	
4			DX C-1P-10A V2 Függoleges		2P 20A kapcsoló V2 Függoleges					-	
5			DX C-1P-10A V3 Függoleges		2P 20A kapcsoló V3 Függoleges					-	
6			DX C-1P-10A V4 Függoleges							10kA	
7			DX C-1P-10A V5 Függoleges							10kA	
8			DX C-1P-10A V6 Függoleges							10kA	
9			DX C-1P-10A V7 Függoleges							10kA	
10			DX C-1P-10A V8 Függoleges		Alkonykapcsolók 5A IC1 Függoleges		20A 2-utas kapcsoló Függoleges			10kA	
11			DX C-1P-10A V9 Függoleges							10kA	
12			DX C-1P-6A V10 Függoleges							10kA	
13			ÁVK-4P-40A-30mA oszt. AC I2 Függoleges				DX C-1P-16A D1 Függoleges			-	
14							DX C-1P-16A D2 Függoleges			-	
15							DX C-1P-16A D3 Függoleges			-	
16			ÁVK-4P-40A-30mA oszt. AC I3 Függoleges				DX C-1P-16A D4 Függoleges			-	

	Szint 1	1 EB	Szint 2	2 EB	Szint 3	3 EB	Szint 4	4 EB	Szint 5	Icc	Vezérlési termékek
17							DX C-1P-16A			-	
							D5 Függoleges				
18							DX C-1P-16A			-	
							D6 Függoleges				
19			ÁVK-4P-40A-30mA oszt. AC				DX C-1P-16A			-	
			I4 Függoleges				D7 Függoleges				
20							DX C-1P-16A			-	
							D8 Függoleges				
21							DX C-1P-16A			-	
							D9 Függoleges				
22			ÁVK-4P-40A-30mA oszt. AC				DX C-1P-16A			-	
			I5 Függoleges				D10 Függoleges				
23							DX C-1P-16A			-	
							D11 Függoleges				
24							DX C-1P-16A			-	
							D12 Függoleges				
25			DX C/3P/16A							10kA	
			E2 Függoleges								
26			DX C/3P/16A							10kA	
			E3 Függoleges								
27			DX C 3P 20A							10kA	
			E4 Függoleges								
28			Lexic motorvédo kismegszakító-400V		2P 32A kapcsoló					-	
			T1 Függoleges		T1 Függoleges						
29			DX C-1P-16A							10kA	
			T2 Függoleges								
30			DX C-1P-6A							10kA	
			T3 Függoleges								
31			DX C-1P-6A							10kA	
			T4 Függoleges								
32			DX C-1P-6A							10kA	
			T5 Függoleges								

	Szint 1	1 EB	Szint 2	2 EB	Szint 3	3 EB	Szint 4	4 EB	Szint 5	Icc	Vezérlési termékek
33			DX C-1P-6A T6 Függoleges							10kA	
34			DX C-1P-6A T6 Függoleges							10kA	
35			DX C-1P-6A KL3/1 Függoleges							10kA	
36			DX C-1P-6A KL3/2 Függoleges							10kA	
37			DX C-1P-6A KL3/3 Függoleges							10kA	
38			DX C-1P-16A D13 Függoleges							10kA	
39			DX C-1P-20A SZT Függoleges							10kA	
40			DX C-1P-10A D4 Függoleges							10kA	
41			DX C-1P-10A D5 Függoleges							10kA	
42			DX C-1P-10A D6 Függoleges							10kA	
43			DX C-1P-10A D7 Függoleges							10kA	
44			DX C-1P-10A D8 Függoleges							10kA	
45			DX C-1P-10A D9 Függoleges							10kA	
46			DX C-1P-10A D10 Függoleges							10kA	
47			DX C-1P-10A D11 Függoleges							10kA	
48			DX C-1P-10A D12 Függoleges							10kA	

	Szint 1	1 EB	Szint 2	2 EB	Szint 3	3 EB	Szint 4	4 EB	Szint 5	Icc	Vezérlési termékek
49			DX C-1P-10A D13. Függoleges							10kA	
50											
51											
