


## Változat 1

|                         |       |
|-------------------------|-------|
| Nem moduláris tartalék: | 0.00% |
|-------------------------|-------|

➔ **Megjegyzések**

|                     |                  |
|---------------------|------------------|
| ÉRTÉSVÉDELEM:       | TN-C-S           |
| NÉVLEGES FESZÜLTÉG: | 3x400/<br>230V   |
| ELOSZTÓSZEKRÉNY :   | NEDBOX           |
| Max Icc1            | 10 kA            |
| Max Icc3            |                  |
| Kitölthető          | 505x318<br>114mm |
| Kitölthető          | IP-40            |

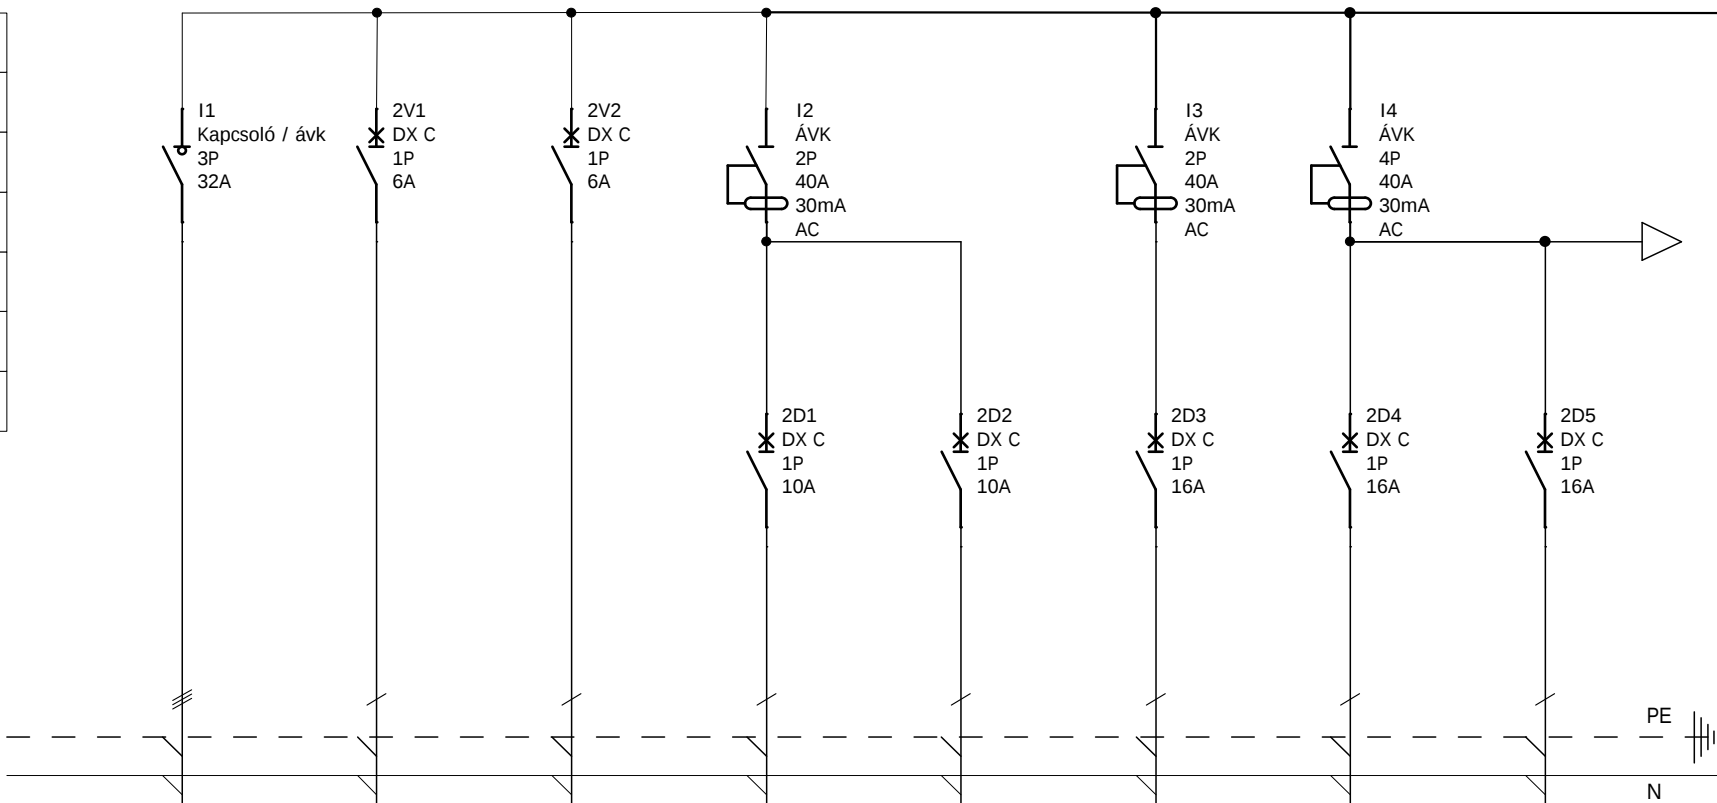


|                        |                                        |                          |                     |                   |                   |             |                 |                 |
|------------------------|----------------------------------------|--------------------------|---------------------|-------------------|-------------------|-------------|-----------------|-----------------|
| Berendezés jelölő      | I1                                     | 2V1                      | 2V2                 | 2D1               | 2D2               | 2D3         | 2D4             | 2D5             |
| Beépített teljesítmény | 2,3                                    | 0,2                      | 0,25                | 0,3               | 0,6               | 1,1         | -               | -               |
| Megnevezés             | Betáp<br>az<br>E1 jelű<br>főelosztótól | Világítás<br>Mosdó<br>WC | Világítás<br>Kávézó | Hűtőszekrény<br>1 | Hűtőszekrény<br>2 | Mosogatógép | Dugalj ák.<br>1 | Dugalj ák.<br>2 |
| Kábel típus            | NYM-J                                  | NYM-J                    | NYM-J               | NYM-J             | NYM-J             | NYM-J       | NYM-J           | NYM-J           |
| Kábel méret: mm2       | 5x4                                    | 3x1,5                    | 3x1,5               | 3x1,5             | 3x1,5             | 3x2,5       | 3x2,5           | 3x2,5           |
| Kábel hossz: m         | 20                                     | 40                       | 30                  | 10                | 25                | 10          | 10              | 10              |
| Megjegyzés             | RKS Mü-I                               | RKS MG                   | Symalen MG          | MG                | RKS Mü-I          | RKS Mü-I    | MG              | RKS Mü-I        |

Fülöp Miklós villamos tervező  
Kunszentmárton  
V 16-0516

**Fobejárt Szentés 3**  
**E2 elosztó**

|               |             |   |  |             |       |
|---------------|-------------|---|--|-------------|-------|
| Projekt száma | 15T/2013    | C |  | F           |       |
| Tervszám:     | VE3-4       | B |  | E           |       |
| Dátum:        | 2013.08.01. | A |  | D           |       |
| Tervezo:      |             |   |  | Fólia száma | 2 / 4 |

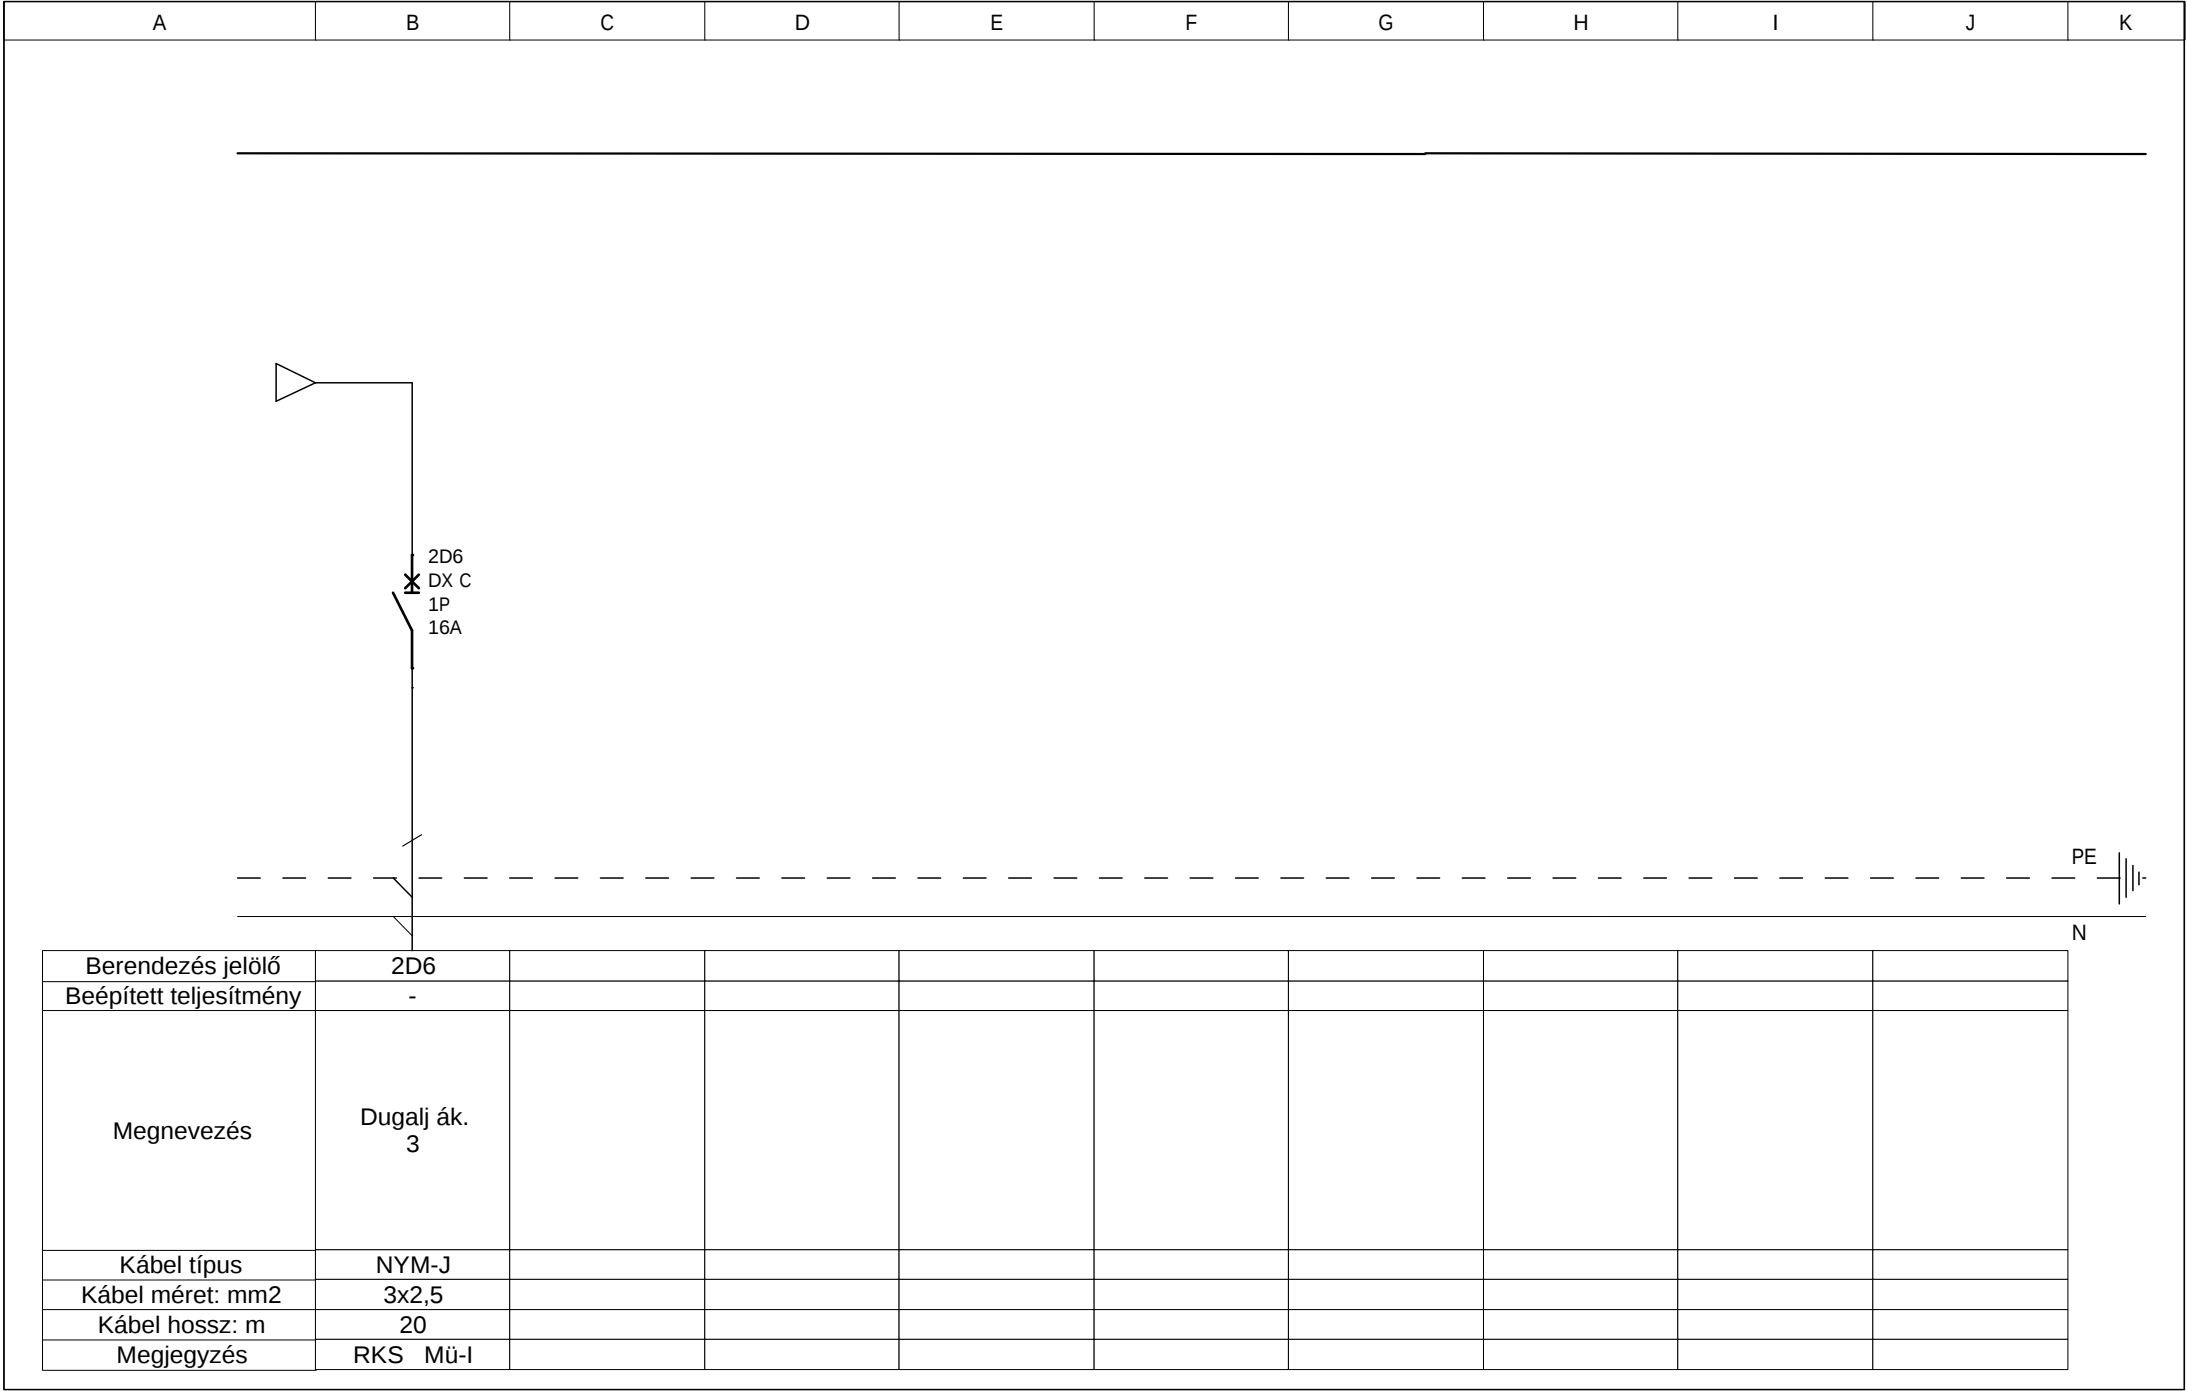

|    | Szint 1 | 1 EB | Szint 2                                   | 2 EB | Szint 3 | 3 EB | Szint 4                       | 4 EB | Szint 5 | Icc  | Vezérlési termékek |
|----|---------|------|-------------------------------------------|------|---------|------|-------------------------------|------|---------|------|--------------------|
| 1  |         |      | 3P 32A mod kapcsoló<br>I1 Függoleges      |      |         |      |                               |      |         | -    |                    |
| 2  |         |      | DX C-1P-6A<br>2V1 Függoleges              |      |         |      |                               |      |         | 10kA |                    |
| 3  |         |      | DX C-1P-6A<br>2V2 Függoleges              |      |         |      |                               |      |         | 10kA |                    |
| 4  |         |      | ÁVK-2P-40A-30mA oszt. AC<br>I2 Függoleges |      |         |      | DX C-1P-10A<br>2D1 Függoleges |      |         | -    |                    |
| 5  |         |      |                                           |      |         |      | DX C-1P-10A<br>2D2 Függoleges |      |         | -    |                    |
| 6  |         |      | ÁVK-2P-40A-30mA oszt. AC<br>I3 Függoleges |      |         |      | DX C-1P-16A<br>2D3 Függoleges |      |         | -    |                    |
| 7  |         |      | ÁVK-4P-40A-30mA oszt. AC<br>I4 Függoleges |      |         |      | DX C-1P-16A<br>2D4 Függoleges |      |         | -    |                    |
| 8  |         |      |                                           |      |         |      | DX C-1P-16A<br>2D5 Függoleges |      |         | -    |                    |
| 9  |         |      |                                           |      |         |      | DX C-1P-16A<br>2D6 Függoleges |      |         | -    |                    |
| 10 |         |      |                                           |      |         |      |                               |      |         |      |                    |
| 11 |         |      |                                           |      |         |      |                               |      |         |      |                    |
| 12 |         |      |                                           |      |         |      |                               |      |         |      |                    |
| 13 |         |      |                                           |      |         |      |                               |      |         |      |                    |
| 14 |         |      |                                           |      |         |      |                               |      |         |      |                    |
| 15 |         |      |                                           |      |         |      |                               |      |         |      |                    |
| 16 |         |      |                                           |      |         |      |                               |      |         |      |                    |