

Változat 1

Nedbox fali elosztószerkény

(630x318x114)

40(7)

?kA 400/230V

14

29.17%

0.00%

Fülöp Miklós villamos tervező
Kunszentmárton
V 16-0516

E4 elosztó


F

E


D

1 / 4

ÉRINTÉSVÉDELEM:	TN-C-S
NÉVLEGES FESZÜLTSG:	3x400/ 230V
ELOSZTÓSZEKRÉNY :	NEDBOX
Max Icc1	10kA
Max Icc3	
Kitölthető	630x318 113mm
Kitölthető	IP-40

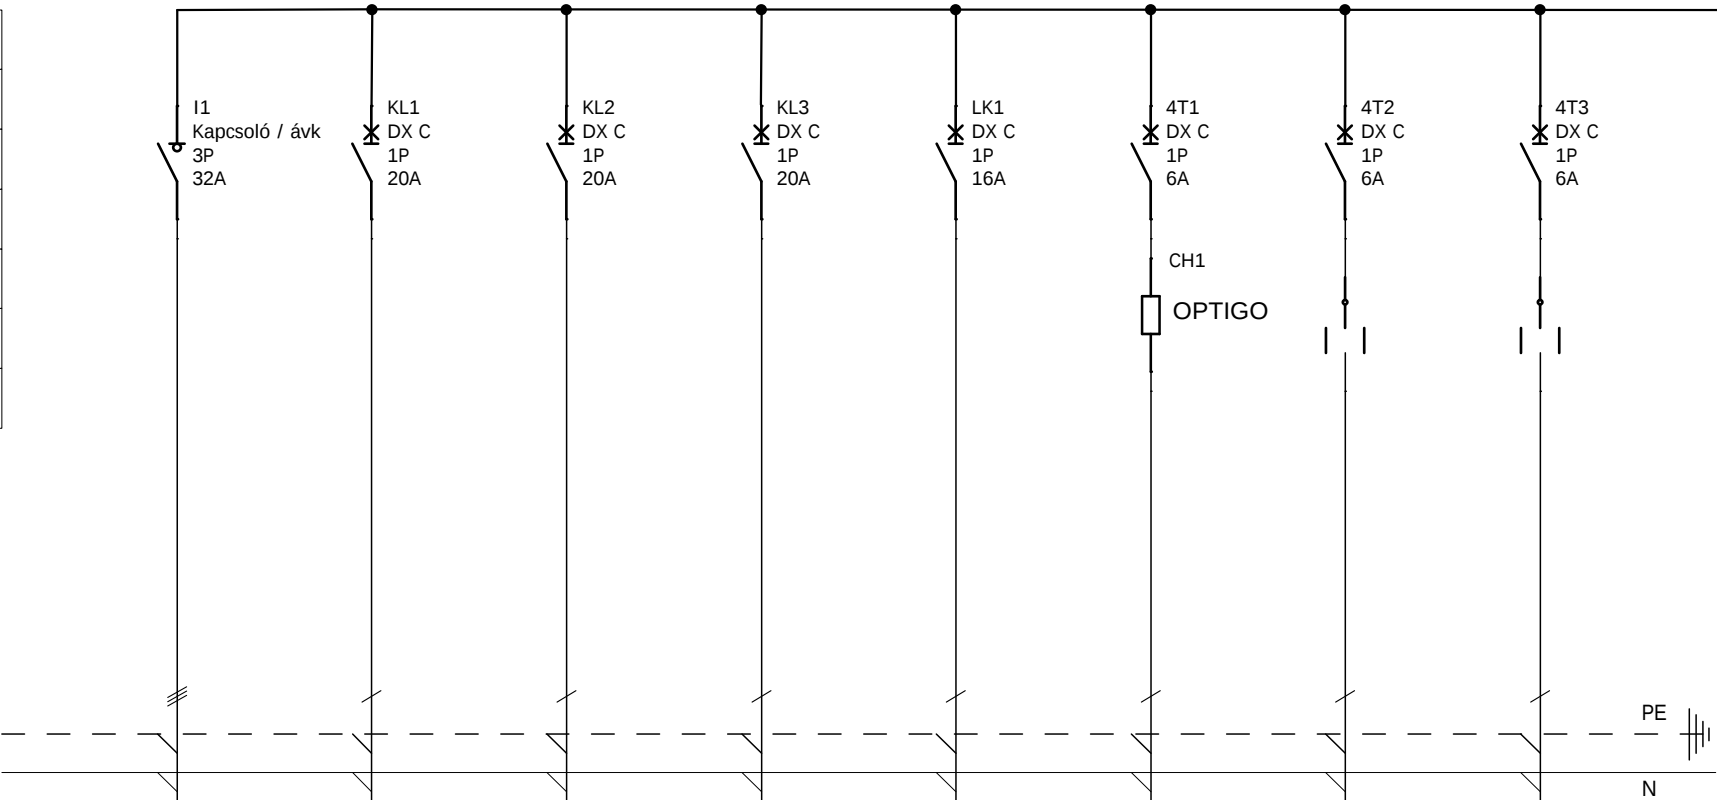

Berendezés jelölő	I1	KL1	KL2	KL3	LK1	4T1	4T2	4T3
Beépített teljesítmény	5,4	1,8	1,8	1,8	1,1	0,01	0,1	0,1
Megnevezés	Betáp az E1 jelű elosztótól	Klíma kültéri egység KL1	Klíma kültéri egység KL2	Klíma kültéri egység KL3	REMAK Légkezelő	HMV vezérlőkészülék OPTIGO 10-220	HMV keringtető szivattyú primer WILO Z25/1-8	HMV keringtető szivattyú szekunder WILO Z25/1-5
Kábel típus	NYM-J	NYM-J	NYM-J	NYM-J	NYM-J	LiYCY	MT	MT
Kábel méret: mm2	5x4	3x4	3x4	3x4	3x4	2x1	3x1,5	3x1,5
Kábel hossz: m	12	12	15	20	20	20	10	10
Megjegyzés	Mű-I	RKS Mű-I	RKS Mű-I	RKS Mű-I	RKS	Mű-I	DLP	DLP

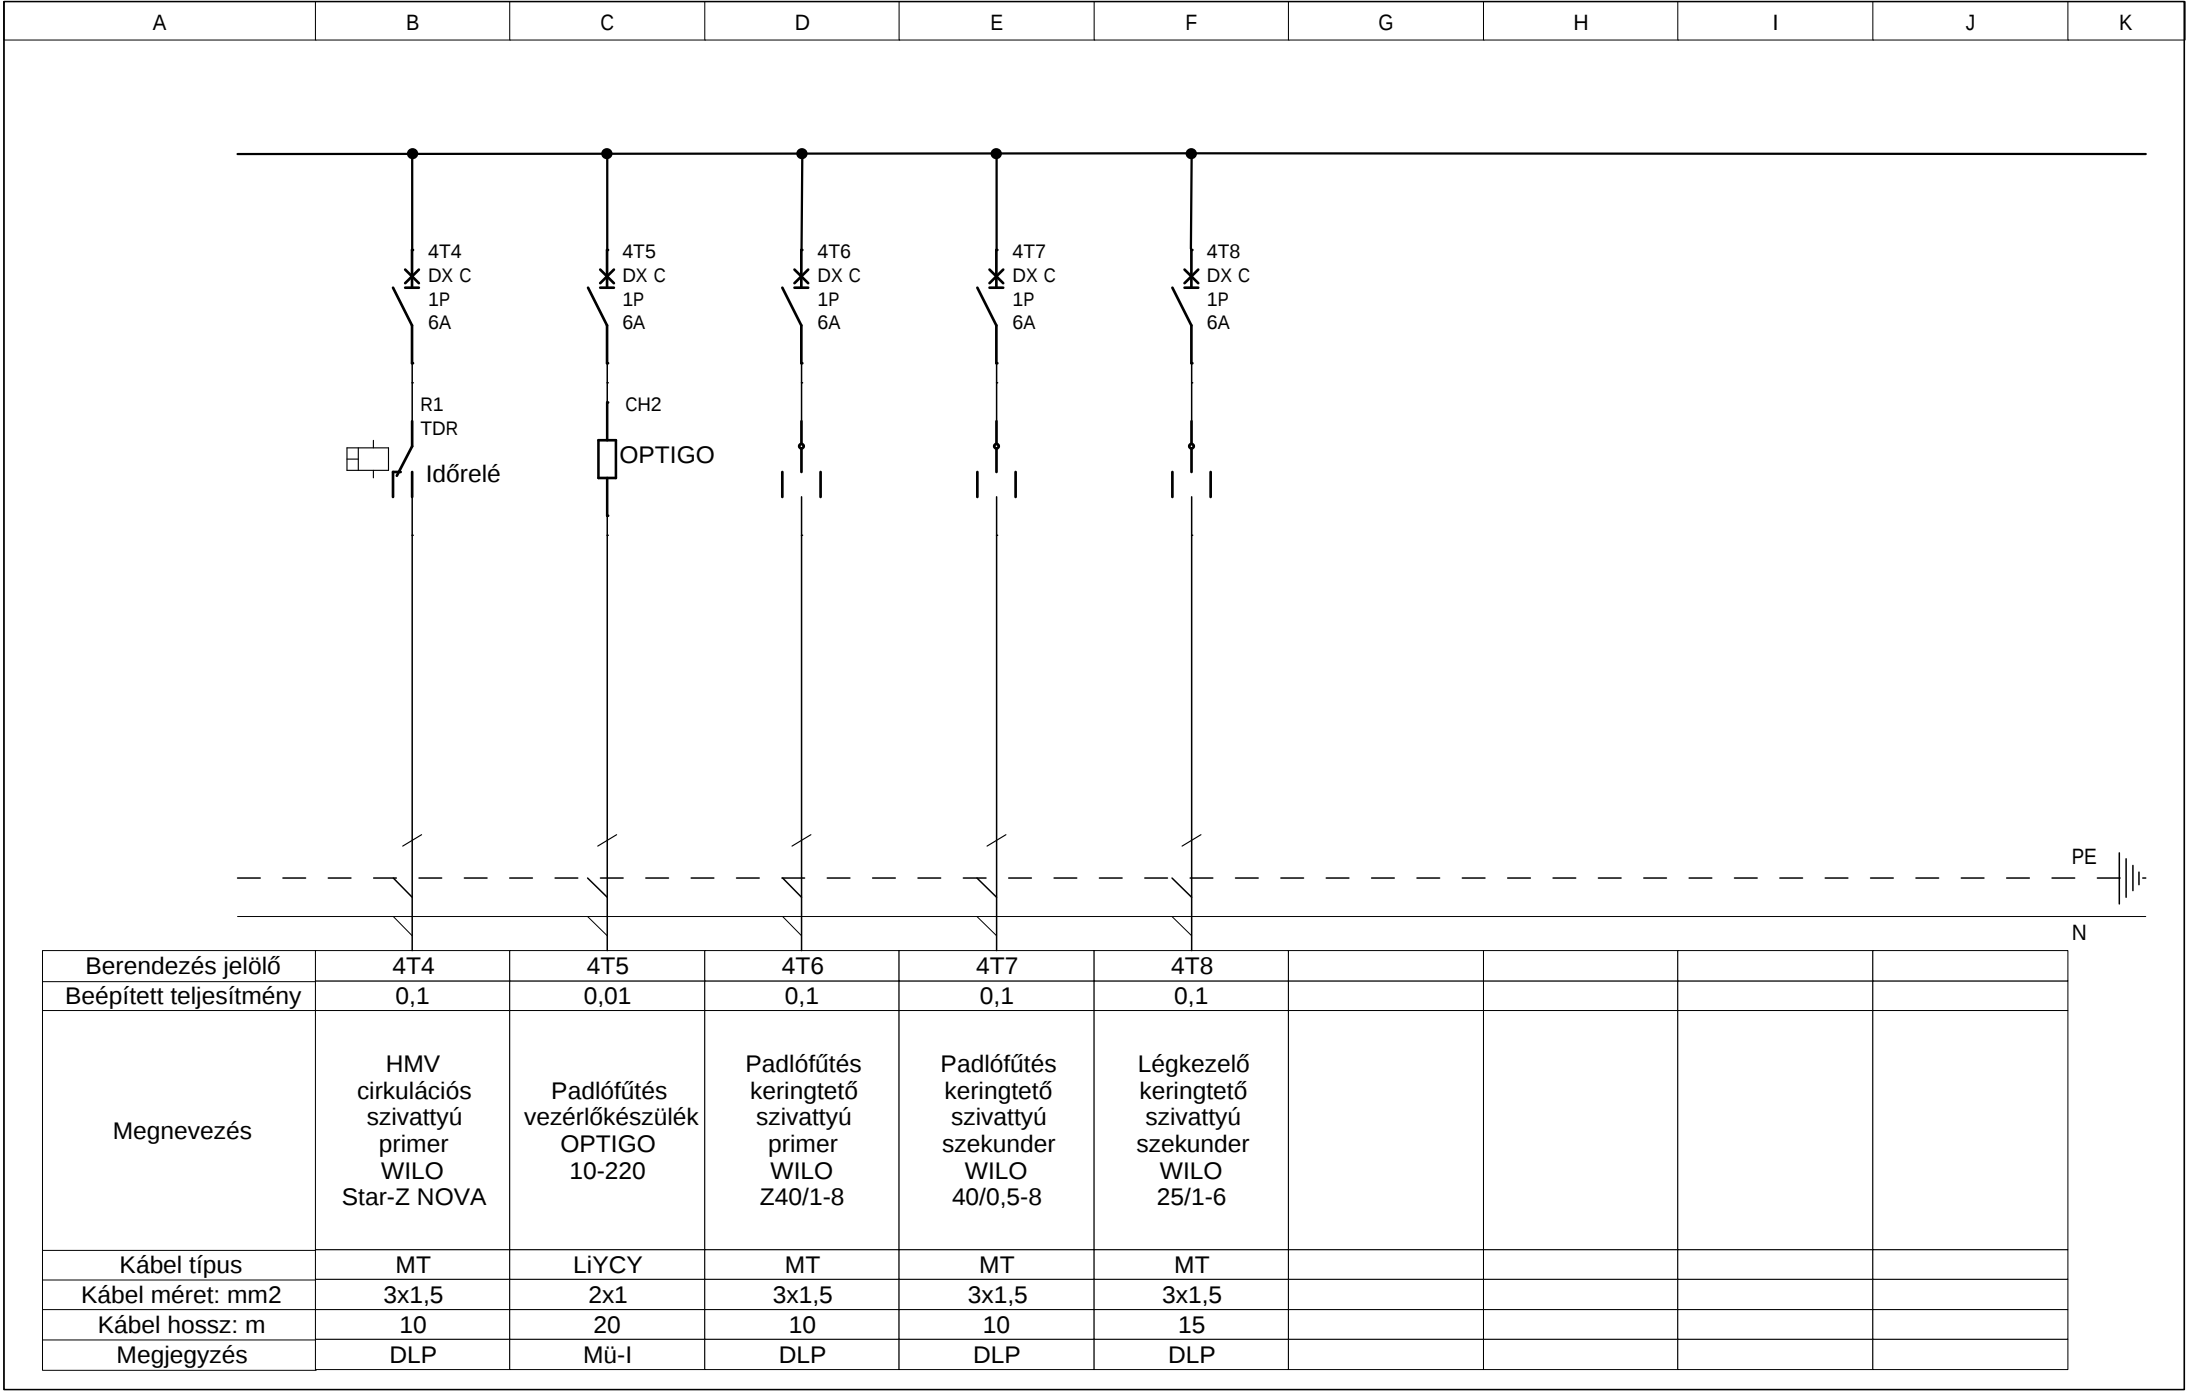

	Szint 1	1 EB	Szint 2	2 EB	Szint 3	3 EB	Szint 4	4 EB	Szint 5	Icc	Vezérlési termékek
1			3P 32A mod kapcsoló I1 Függoleges							—	
2			DX C-1P-20A KL1 Függoleges							10kA	
3			DX C-1P-20A KL2 Függoleges							10kA	
4			DX C-1P-20A KL3 Függoleges							10kA	
5			DX C-1P-16A LK1 Függoleges							10kA	
6			DX C-1P-6A 4T1 Függoleges		OP10-230 CH1					10kA	
7			DX C-1P-6A 4T2 Függoleges		20A 2-utas kapcsoló Függoleges					10kA	
8			DX C-1P-6A 4T3 Függoleges		20A 2-utas kapcsoló Függoleges					10kA	
9			DX C-1P-6A 4T4 Függoleges		Lexic idorelé1Z/F - 8A R1 Függoleges					10kA	
10			DX C-1P-6A 4T5 Függoleges		OP10-230 CH2					10kA	
11			DX C-1P-6A 4T6 Függoleges		20A 2-utas kapcsoló Függoleges					10kA	
12			DX C-1P-6A 4T7 Függoleges		20A 2-utas kapcsoló Függoleges					10kA	
13			DX C-1P-6A 4T8 Függoleges		20A 2-utas kapcsoló Függoleges					10kA	
14											
15											
16											