


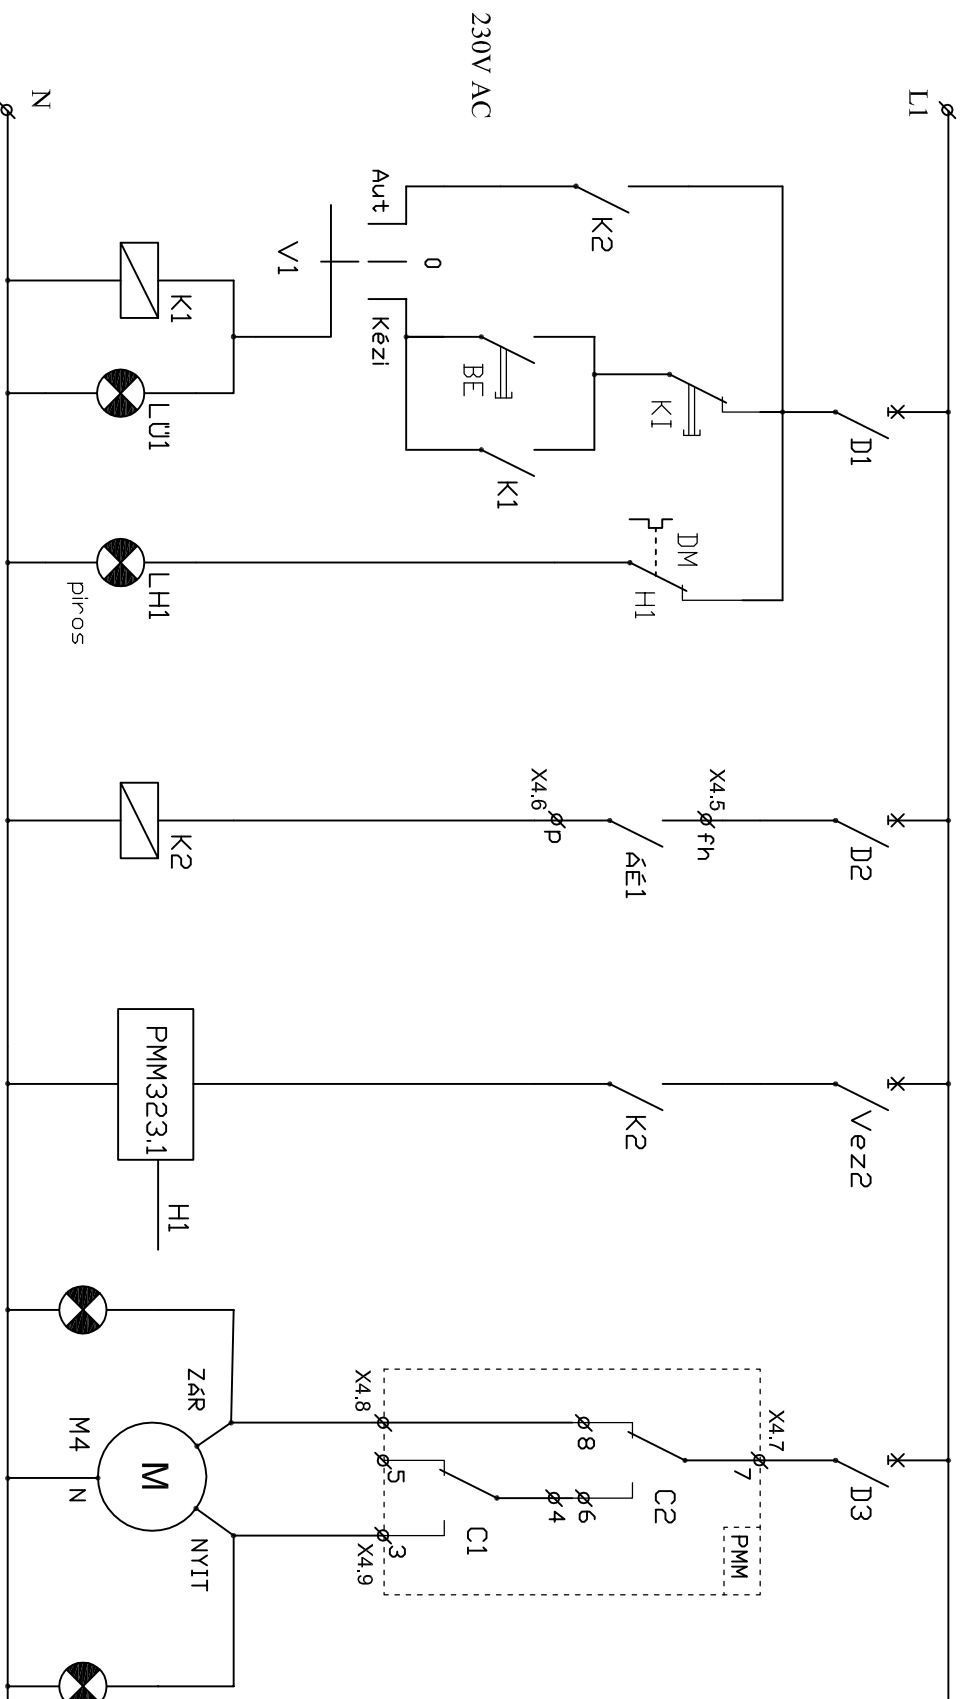

Üzem Hiba
Fűtés
keringtető szivattyú

Áramlás- érzékelő

Hőfokszabályzó

Motoros szelep

H1 Pt100 hőérzékelő
 ÁÉ/SZ JSF-1/4 áramlásérzékelő

Megjegyzés: Jelen tervet az VEI-4, VEI-7 tervvel együtt kell kezelni.

Tervező:	Fülöp Miklós	Tárgy:	Vízgépészet Medencefűtés vezérlés Élménymedence	Cím:	Városi Uszoda építés 6600 Szentes Csallány Gábor part 5.
Eng.szám:	V 16-05 16	Projekt:	15T/2013	Cég:	L&L Bau Mérnöki Iroda Kunszentmárton, Széchenyi u. 8.
Aláírás:		Változat:	Vezérlés	Rajtszám:	3/6
		Dátum:	2013. 07. 20.		VEI-9