


UNICONT KRK-302

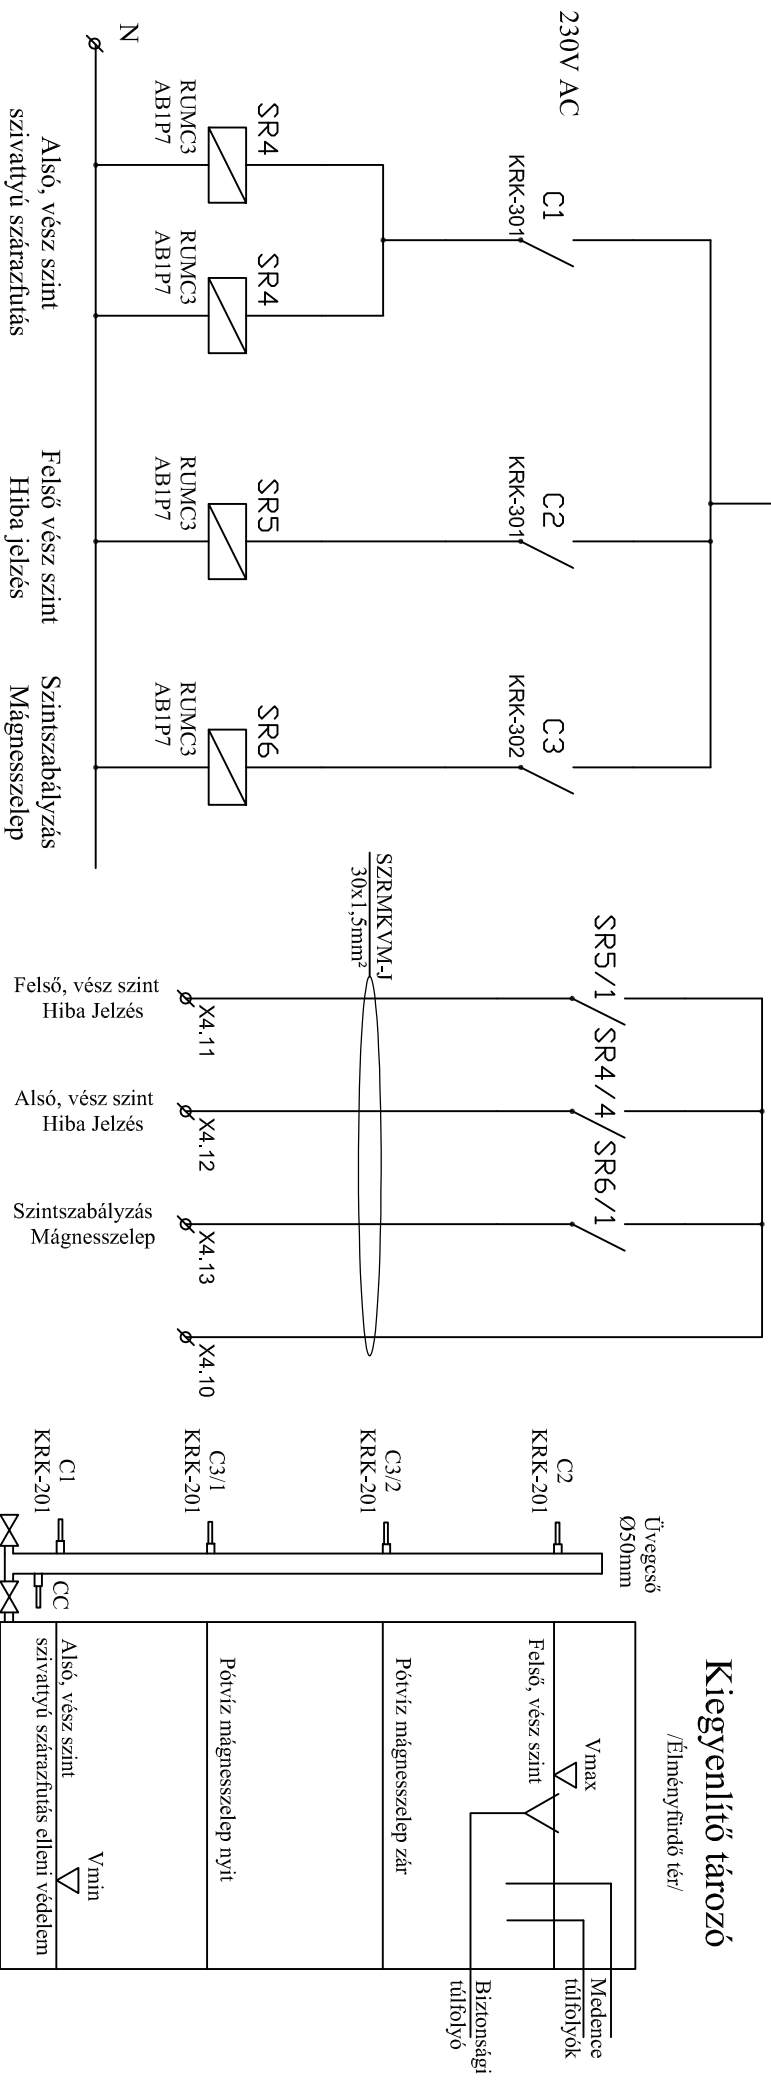

Kiegyenlítő tározó

/Élményfürdő tér/

Üvegcső
Ø50mm

	V _{max}	Médecence tűfolyók
Felső, vész szint		
Pótvíz mágnesszelep zár		Biztonsági tűfolyó
Pótvíz mágnesszelep nyit		
Alsó, vész szint	V _{min}	
sztartnyú szárazfutás elleni védelem		

Központi gépház, Élmény E2.4 elosztóhoz

Megjegyzés: Jelen tervet az VEI-4, VEI-7 tervvel együtt kell kezelni.

Tervező:	Fülöp Miklós	Tárgy:	Vízgépészet		Cím:	Városi Uszoda építés		Projekt:	15T/2013	Cég:	L&L Bau Mérnöki Iroda	
Eng.szám:	V 16-0516	Kiegészítő tározó vezérlés		Gyerekmencede	6600 Szentes	Csallány Gábor part 5.	Változat:	Vezérlés	Kunszentmárton, Szechenyi u. 8.	Rajzsám:	VEI-9	
Aláírás:		Dátum:	2013. 07. 20.				5/6					