


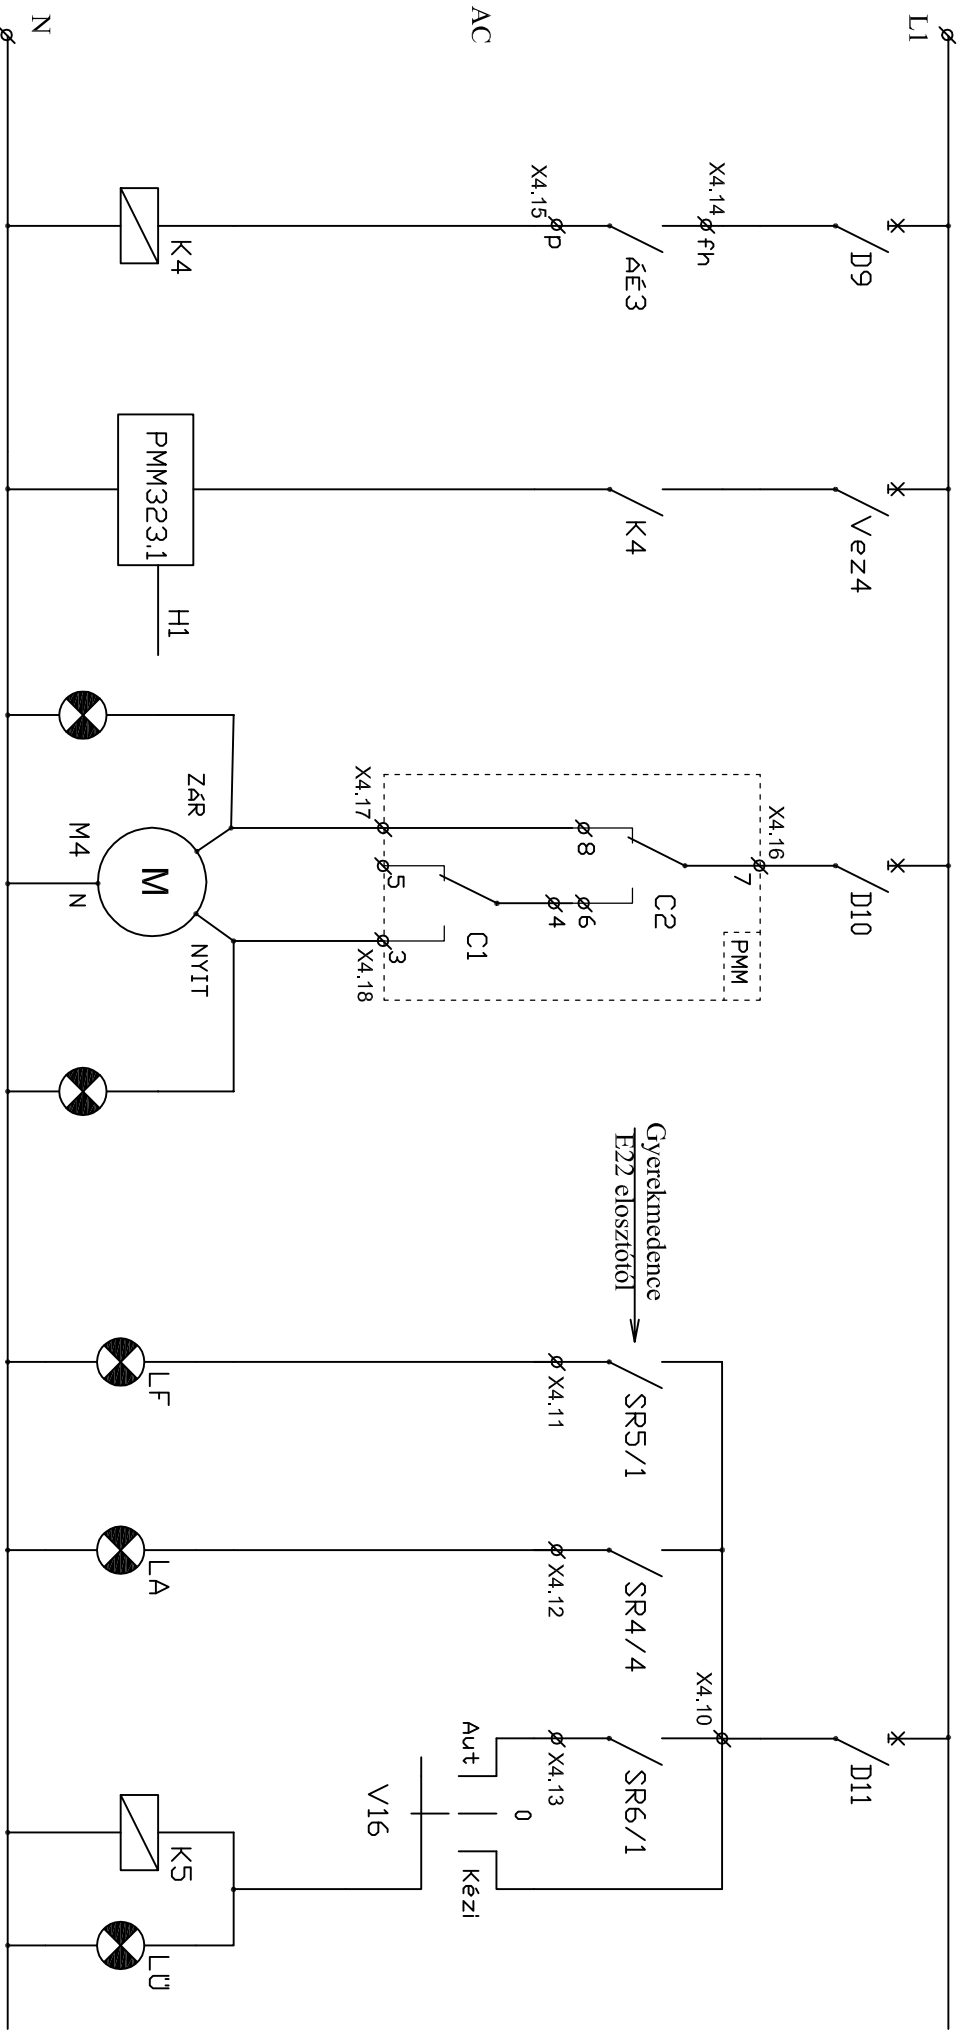

Áramlás- érzékelő

Hőfokszabályzó

Motoros szelep

Áramlás- érzékelő

Vízpótló mágnesszelep vezérlés

H1 Pt100 hőérzékelő

ÁÉ/SZ JSF-1/4 áramlásérzékelő

Megjegyzés: Jelen tervet az VEI-4, VEI-7 tervvel együtt kell kezelni.

Tervező:	Fülöp Miklós	Tárgy:	Vízgépészet Medencefűtés vezérlés Gyerekmecence		Cím:	Városi Uszoda építés 6600 Szentes Csallány Gábor part 5.		Projekt:	15T/2013	Cége:	L&L Bau Mémőki Iroda Kunszentmárton, Széchenyi u. 8.	
Eng.szám:	V 16-05 16						Változat:	Vezérlés				
Alátírás:							Dátum:	2013. 07. 20.		Rajzszám:	6/6 VEI-9	