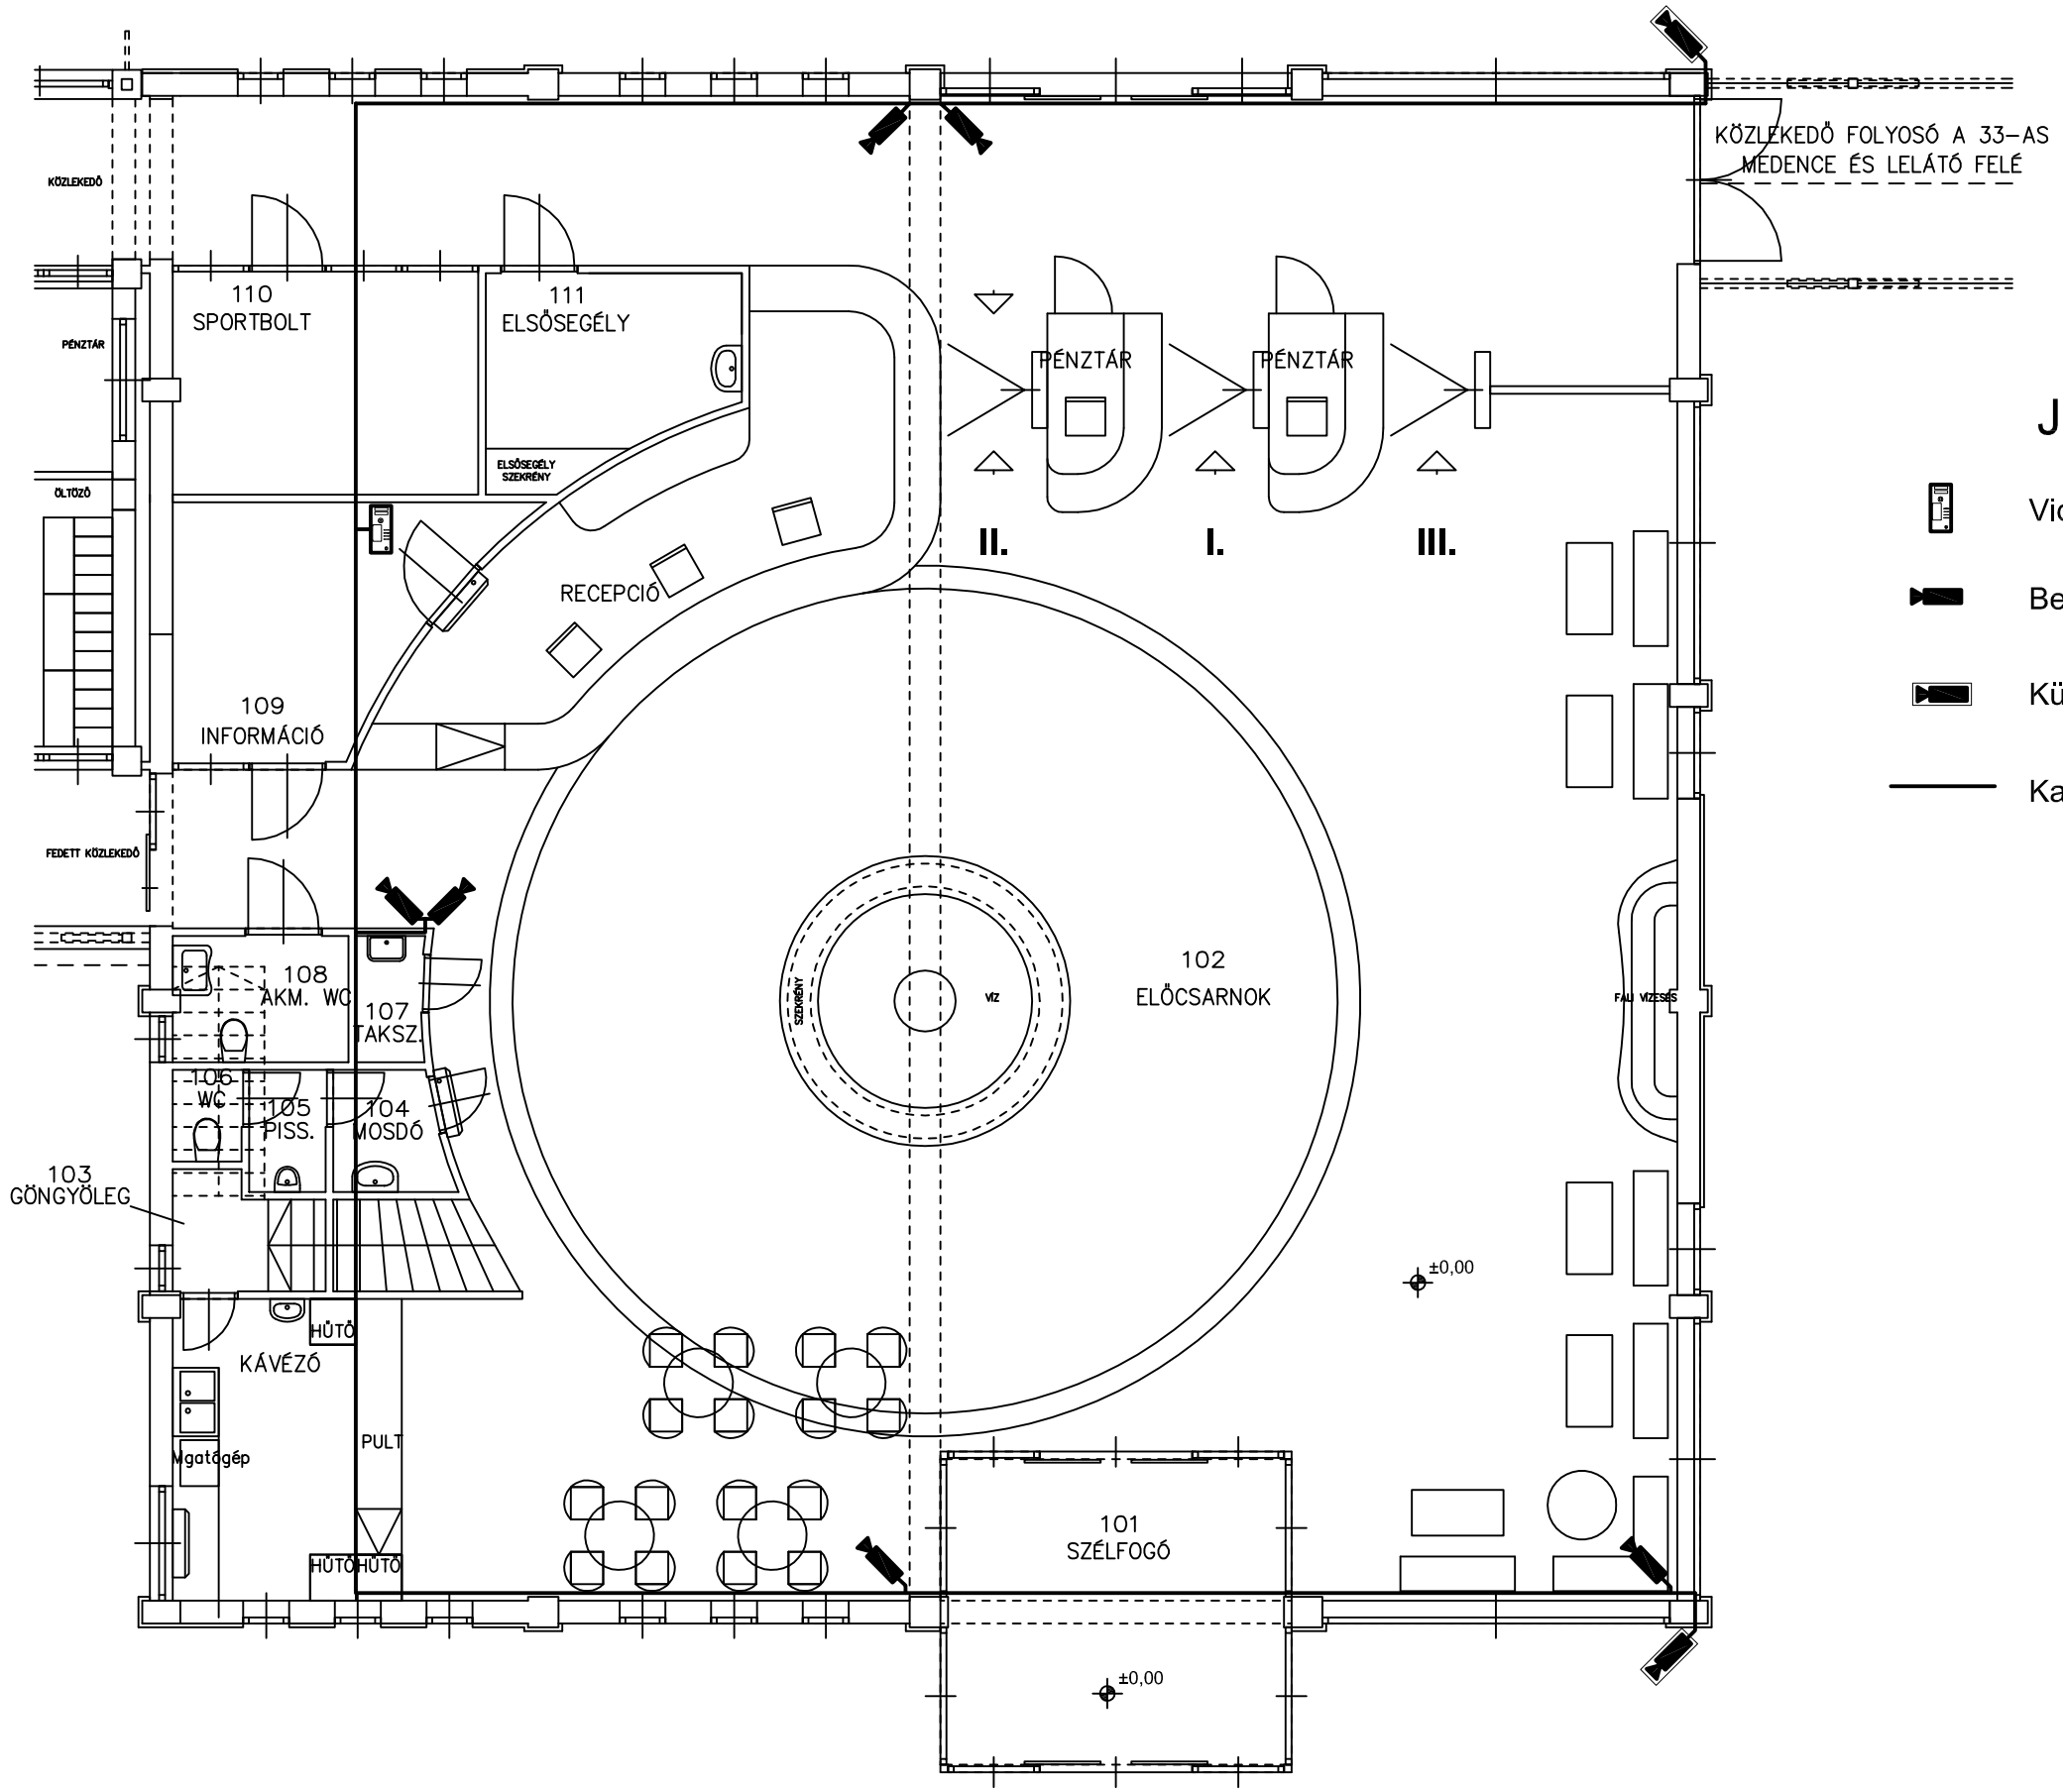

Jelmagyarázat

- Videó szerver
- Beltéri kamera
- Kültéri kamera
- Kamera vezeték

Megnevezés:	**SZENTES TERMÁL-STRANDFÜRDŐ FEJLESZTÉSE FŐBEJÁRAT ÉPÍTÉS ELEKTROMOS TERV** Kamerás megfigyelő rendszer Földszinti elrendezési rajz
Cím:	**6600 SZENTES, CSALLÁNY GÁBOR PART 5. HRSZ: 7502/1**
Megbízó:	SZENTES VÁROS ÖNKORMÁNYZATA 6600 SZENTES, KOSSUTH TÉR 6.
Tervező:	**L&L-BAU MÉRNÖKI IRODA 5440 KUNSZENTMÁRTON, SZÉCHENYI ÚT 9.**
elektromos tervező:	Fülöp Miklós - V 16-0516 villamosmérnök
Terv fajta:	KIVITELI TERV
Rajz szám:	**3K-1**
Dátum:	2013. 07. 31.
Méretarány:	M 1:100