


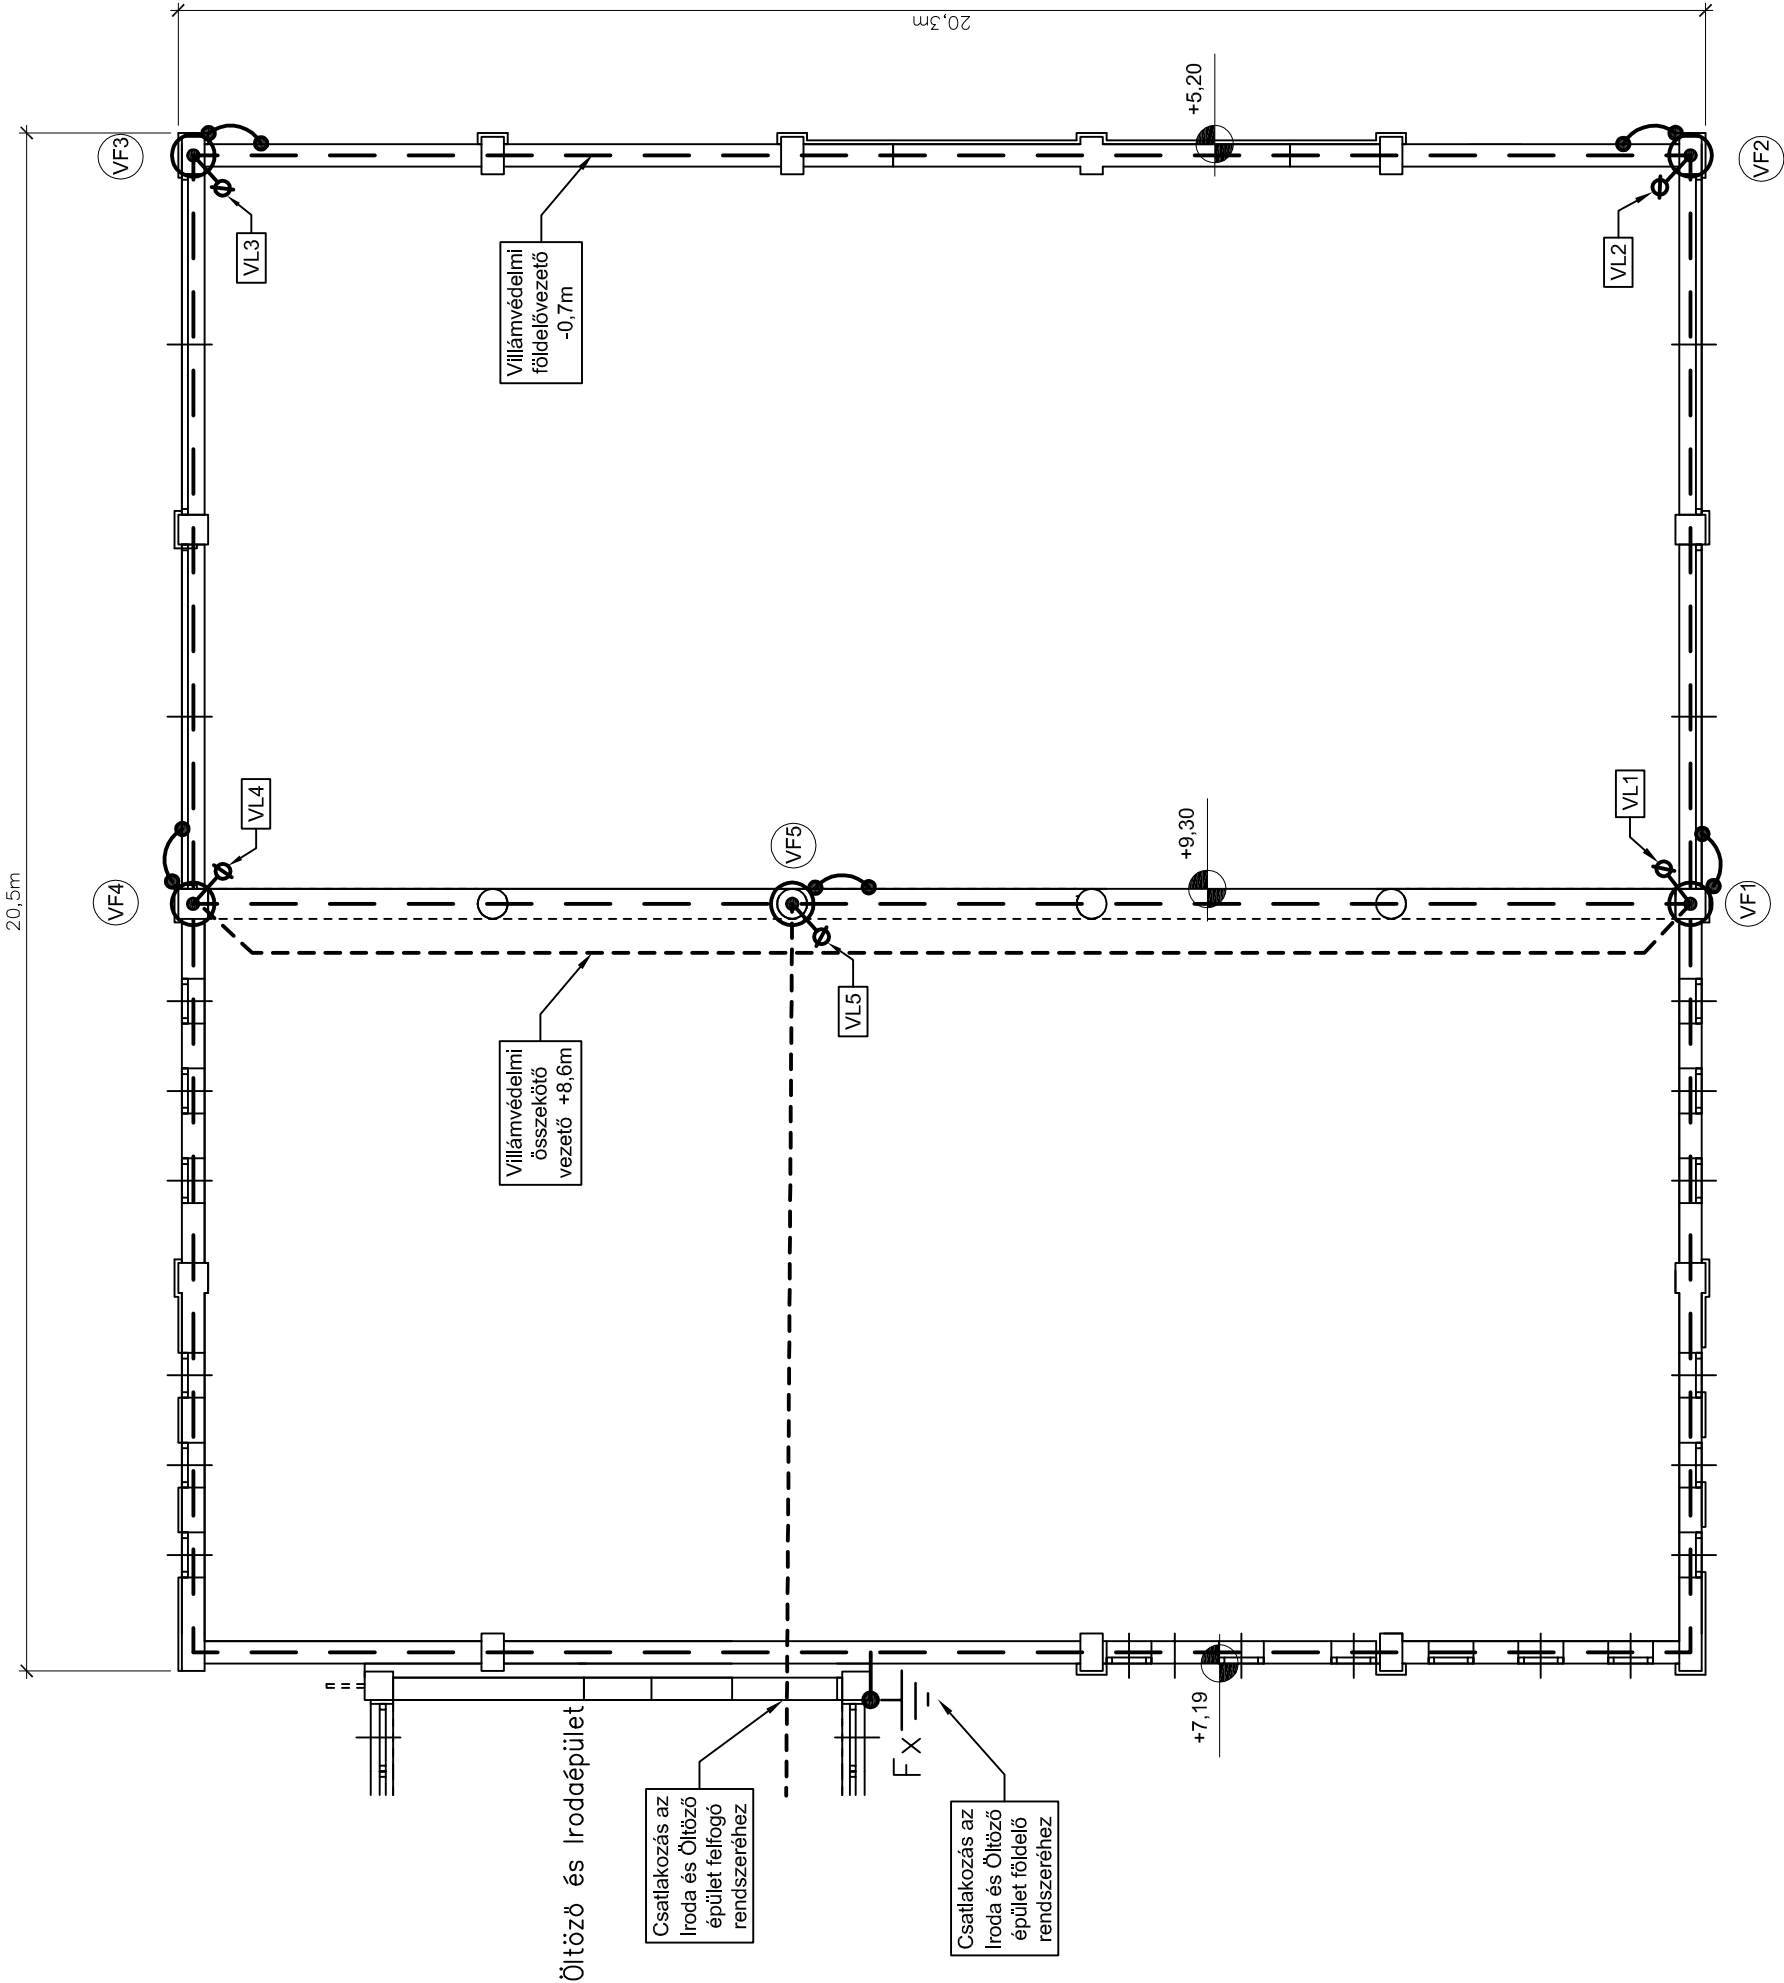


JELMAGYARÁZAT



Felfogó rúd
Átm. 16mm, H=2m



Villámvédelmi összekötő vezető
Átm. 10mm horg. köracél

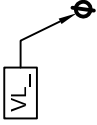


Levezető, Földelési fixpont



Villámvédelmi földelő vezető
25x3mm horg. laposacél



Esőcsatorna, fémszerkezet
bekötés

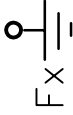

Villámvédelmi rúd földelő



Megnevezés:	SZENTES TERMÁL-STRANDFÜRDŐ FEJLESZTÉSE
Cím:	6600 SZENTES, CSALLÁNY GÁBOR PART 5. HRSZ: 7502/1
Megbízó:	SZENTES VÁROS ÖNKORMÁNYZATA
Tervező:	L&L-BAU MÉRNÖKI IRODA 5440 KUNSZENTMÁRTON, SZÉCHENYI ÚT 9.
elektronos tervező:	Fülp Miklós - V 16-0516 villamosmérnök
Terv fajtá:	KIVITELI TERV
Rajz száma:	VE3-11
Dátum:	2013. 07. 31.
Méretarány:	M 1:100