Szentes Város

SZABÁLYOZÁSI TERVE ÉS HELYI ÉPÍTÉSI SZABÁLYZATA

BELTERÜLETEK, BEÉPÍTÉSRE SZÁNT TERÜLETEK SZABÁLYOZÁSI TERVLAPJAI

Hatályos 2020. XII. 23.

EUROIL
Industrial & Trade
Co. Ltd

5/2009(III.09.) SZÁMÚ RENDELETTEL JÓVÁHAGYVA

2009. MÁRCIUS 16.

SZENTES SZABÁLYOZÁS - SZELVÉNYKIOSZTÁS

A HELYI ÉPÍTÉSI SZABÁLYZATTAL EGYÜTT ALKALMAZANDÓ

AZ ÉPÍTÉSZ BT.

Mentettrét

Magyartés, Kajánújfalu és Lapistó
külön tervlapokon szerepel

5/2009 (III.09.) ÖNKORMÁNYZATI RENDELETTEL JÓVÁHAGYVA

11/2018 (VII.13.), 6/2020. (VII.09.) önkormányzati rendeletekkel módosítva

"M" SZABÁLYOZÁSI TERV JELMAGYARÁZAT

A HELYI ÉPÍTÉSI SZABÁLYZATTAL EGYÜTT ALKALMAZANDÓ

Hatályos: 2020. XII. 23.

JELMAGYARÁZAT:

Alaptérképi elemek:

- Belterület határa
- Telekhatár
- Épület
- 3 — Házszám
- 7618 — Helyrajzi szám
- Fürdő — Funkció
- Sima Ferenc utca — Utcanév

Kötelező szabályozási elemek:

- Tervezett belterület határa
- Beépítésre szánt, beépítésre nem szánt terület határa
- Tervezett, beépítésre szánt, beépítésre nem szánt terület határa
- Szabályozási vonal
- Építési vonal
- Építési övezet határa, övezet határa és jele
- Építési hely és határvonala
- RE — Régészeti érdekű terület határa
- he — Helyi értékvédelmi terület határa
- hk — Helyileg védett települési szerkezet határa
- Helyileg védett épület
- Helyileg védett utcakép
- Különleges terület
- Közlekedési célú közterület
- Vasút terület
- Vegyeshasználatú gépjárműút
- Kerékpár út
- Gyalog út
- ü — Beültetési kötelezettségű terület határ
- E — E — Elővásárlási joggal terhelt terület határa
- ht — Helyi jelentőségű természeti terület határa
- Helyileg védett fa
- Kötelező fásítás
- Közpark, közkert
- Vízfelület - Vízfolyás, patak, csatorna, árok területe
- Telken belül kialakítandó zöldfelület
- Tervezett híd
- 10 m — Védő távolság
- 14 — Szabályozási szélesség
- Gyógyhely tervezett határa
- Gyógyhely védőterületének tervezett határa

Más jogszabályon alapuló elemek:

- MK — MK — Műemléki környezet határa
- Régészeti lelőhely határa és száma
- Országos jelentőségű védett természeti terület - kunhalom
- M — Műemlék
- Műemlék épület
- Műemlék ideiglenes védelemmel
- Műemlék telke
- Madárvédelmi terület

Irányadó szabályozási elemek:

- Irányadó telekhatár

Tájékoztató elemek:

- Tömbhatár
- Geodéziailag nem bemért épület
- Megszűntető jel
- Bontott épület jele
- Kurca
- Fűút, gyűjtőút tengelyvonala
- Szennyvíz főnyomócső
- V — Vízvezeték
- Gfn — Meglévő gázvezeték (nagynyomás)
- Gfnk — Meglévő gázvezeték (nagyközépnyomás)
- Gn — Meglévő gázvezeték (középnyomás)
- E 120 — 120 kV légvezeték
- E 20 — 20 kV légvezeték
- Meglévő termálvezeték
- Szennyvíz átemelő
- Vízműkút
- Víztározó
- VT — Villamos transzformátor állomás
- VA — Villamos alállomás
- Gázfogadó állomás
- Belvízzel veszélyeztetett terület
- Belvízzel erősen veszélyeztetett terület határa

AZ ÉPÍTÉSZ BT.	5/2009. (III.09.) ÖNKORMÁNYZATI RENDELETTEL JÓVÁHAGYVA	SZENTES SZABÁLYOZÁSI TERVLAP A HELYI ÉPÍTÉSI SZABÁLYZATTAL EGYÜTT ALKALMAZANDÓ

A 2017. XII.15. hatályos állapot.

Szöveges szabályozási elemek:

Beépítésre szánt terület

Ln Lakóterület - Nagyvárosias

Lk Lakóterület - Kisvárosias

Lke Lakóterület - Kertvárosias

Lf Lakóterület - Falusias

Vt Településközponti terület

Vk Központi vegyes terület

Gksz Gazdasági terület - Kereskedelem, szolgáltatás

Gip Gazdasági terület - Ipar, **Gip-Á** Állattartó t.

K-sp Különleges terület - sportterület

K-T Különleges terület - Temető

K-zi Különleges terület - jelentős zöldfelületű intézmény terület

K-K Különleges terület - kórház területe

K-H Különleges terület - honvédségi terület

KL-ké Közlekedéssel kapcsolatos építmények elhelyezésre szolgáló terület

K-A Különleges terület - antenna terület

K-K+F Kutatás-fejlesztés, megújuló en. haszn.

K-Hk Különleges terület - hulladékkezelő területe

K-Ü Különleges terület - - mezőgazd. üzemi terület

Üü Üdülőházás terület

Üh Hétvégiházas terület

Beépítésre nem szánt terület

Z Általános zöldterület

Z-K Kurcamenti zöldterület

Tk Természetközeli terület - nádas

Ev Erdőterület - Védelmi erdő

Eg Erdőterület - Gazdasági erdő

V1 Vízgazdálkodási terület - tó

V2 Vízgazdálkodási terület - folyó, csatorna

V3 Vízgazdálkodási terület - vízműkút, termálkút

VÜ Vízgazdálkodási terület - másodlagos használata üdülőterület

M1-A Általános mezőgazdasági terület, szántó

M1-B Rét, legelő, gyep

M2 Kertes mezőgazdasági terület,

MÜ Üvegházas terület,

K-B Különleges terület - bánya, anyaglelőhely területe

	Betűjelek			Számjelek						Betű
	1.	2.		1.	2.	3.	4.	5.		1.
Övezet jele	Övezet karakter	Övezet beépítési módja		Kialakítható legkisebb telekméret	Megengedett legnagyobb beépítettség (%)	Legkisebb zöldfelület (%)	Megengedett legkisebb-legnagyobb építmény-magasság (m)	Megengedett legnagyobb szinterület mutató		Övezet típusa
	Belvárosi	**V**egyes (kialakult)		**K**ialakult	2%	**K**ialakult	**K**ialakult	**N**incs		**K**ialakult
	Felsőpárt	**SZ**abadonálló	0.	350 m2	5%	100%	< 3,5 m	0,1	0.	
	Polgári	**O**ldalhatáron álló	1.	550 m2	15%	95%	< 4,5 m	0,2	1.	
	Alsópárt	**I**kerházas	2.	700 m2	20%	80%	< 5,5 m	0,5	2.	
	Kis**É**r	**Z**ártsorú	3.	800 m2	25%	70%	< 6,0 m	0,6	3.	
	Kertváros, Termál, Hékéd		4.	900 m2	30%	50%	< 6,5 m	1	4.	
	Sorház, társasház		5.	1 000 m2	40%	40%	< 7,5 m	1,2	5.	
	Lakótelep - **T**elepszerű		6.	1 500 m2	50%	25%	< 9,5 m	1,5	6.	
	Lakótelep - **U**tca		7.	2 000 m2	60%	20%	< 12,5 m	2	7.	
	Falusias		8.	3 000 m2	70%	10%	< 16,0 m	2,4	8.	
	Ku**R**ca menti		9.	4 000 m2	80%	0%	6,5-9,0 m	3	9.	
	Munkahelyi		10.	5 000 m2			6,5-12,5 m		10.	
	Kereskedelem, **L**ogisztika		11.	1 ha			6,5-16,0 m		11.	
	Iparterület		12.	1,5 ha			6,5-K		12.	
	Termál **TÓ**		13.	2 ha					13.	
	E**GY**éb		14.	3 ha					14.	

AZ ÉPÍTÉSZ BT.

5/2009 (III.09.) ÖNKORMÁNYZATI RENDELETTEL JÓVÁHAGYVA

10/2015 **III.** 12 ÖNKORMÁNYZATI RENDELETTEL MÓDOSÍTVA

"M" SZENTES SZABÁLYOZÁSI TERVLAP M=1:2000

A HELYI ÉPÍTÉSI SZABÁLYZATTAL EGYÜTT ALKALMAZANDÓ

39-I.3. 39-II.3.

Hatályos: 2015. 03. 27.

AZ ÉPÍTÉSZ BT.

5/2009 (III.09.) ÖNKORMÁNYZATI RENDELETTEL JÓVÁHAGYVA

10/2015 III. 12 ÖNKORMÁNYZATI RENDELETTEL MÓDOSÍTVA

"M" SZENTES SZABÁLYOZÁSI TERVLAP M=1:2000

A HELYI ÉPÍTÉSI SZABÁLYZATTAL EGYÜTT ALKALMAZANDÓ

39-I.3. | 39-II.3. | 39-III.3. | 39-II.4.

Hatályos: 2015. 03. 27.

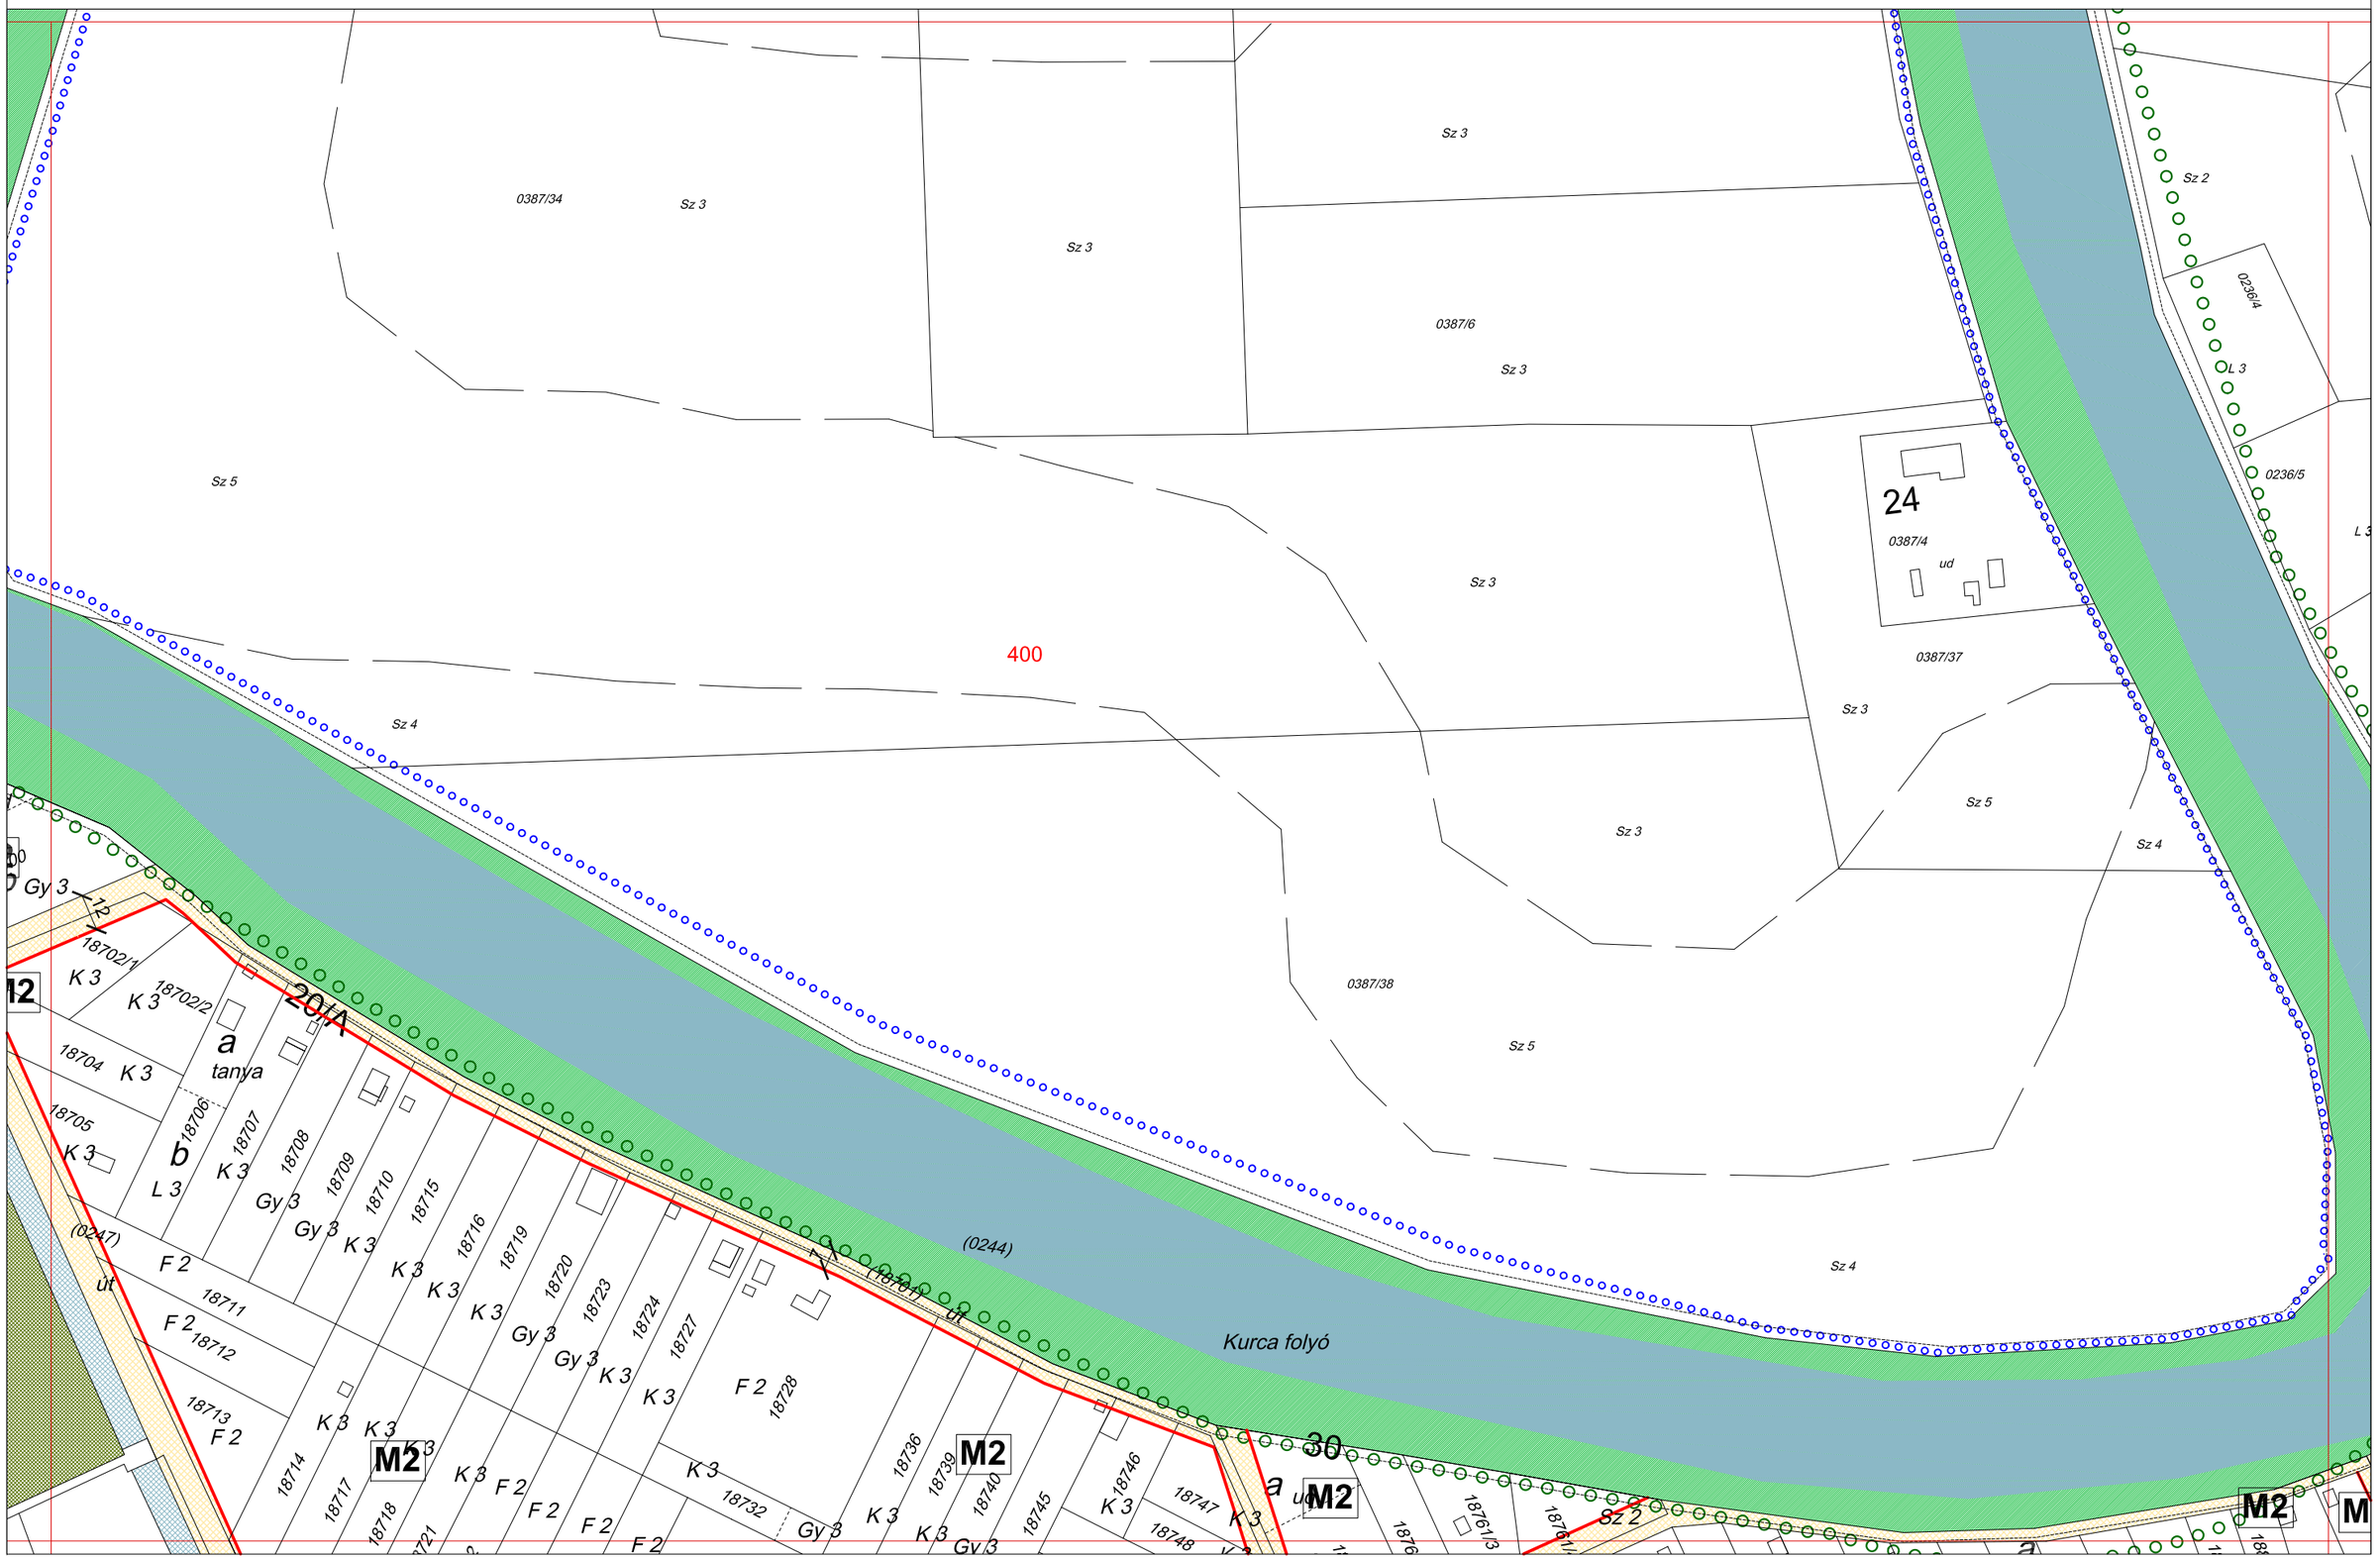

EUROIL COMPANY LIMITED	**5/2009 (III.09.) ÖNKORMÁNYZATI RENDELETTEL JÓVÁHAGYVA**	**"M" SZENTES SZABÁLYOZÁSI TERVLAP M=1:2000**	39-II.3. / 39-II.4. / 39-III.4.
AZ ÉPÍTÉSZ BT.	10/2015 III. 12 ÖNKORMÁNYZATI RENDELETTEL MÓDOSÍTVA	A HELYI ÉPÍTÉSI SZABÁLYZATTAL EGYÜTT ALKALMAZANDÓ	

Hatályos: 2015. 03. 27.

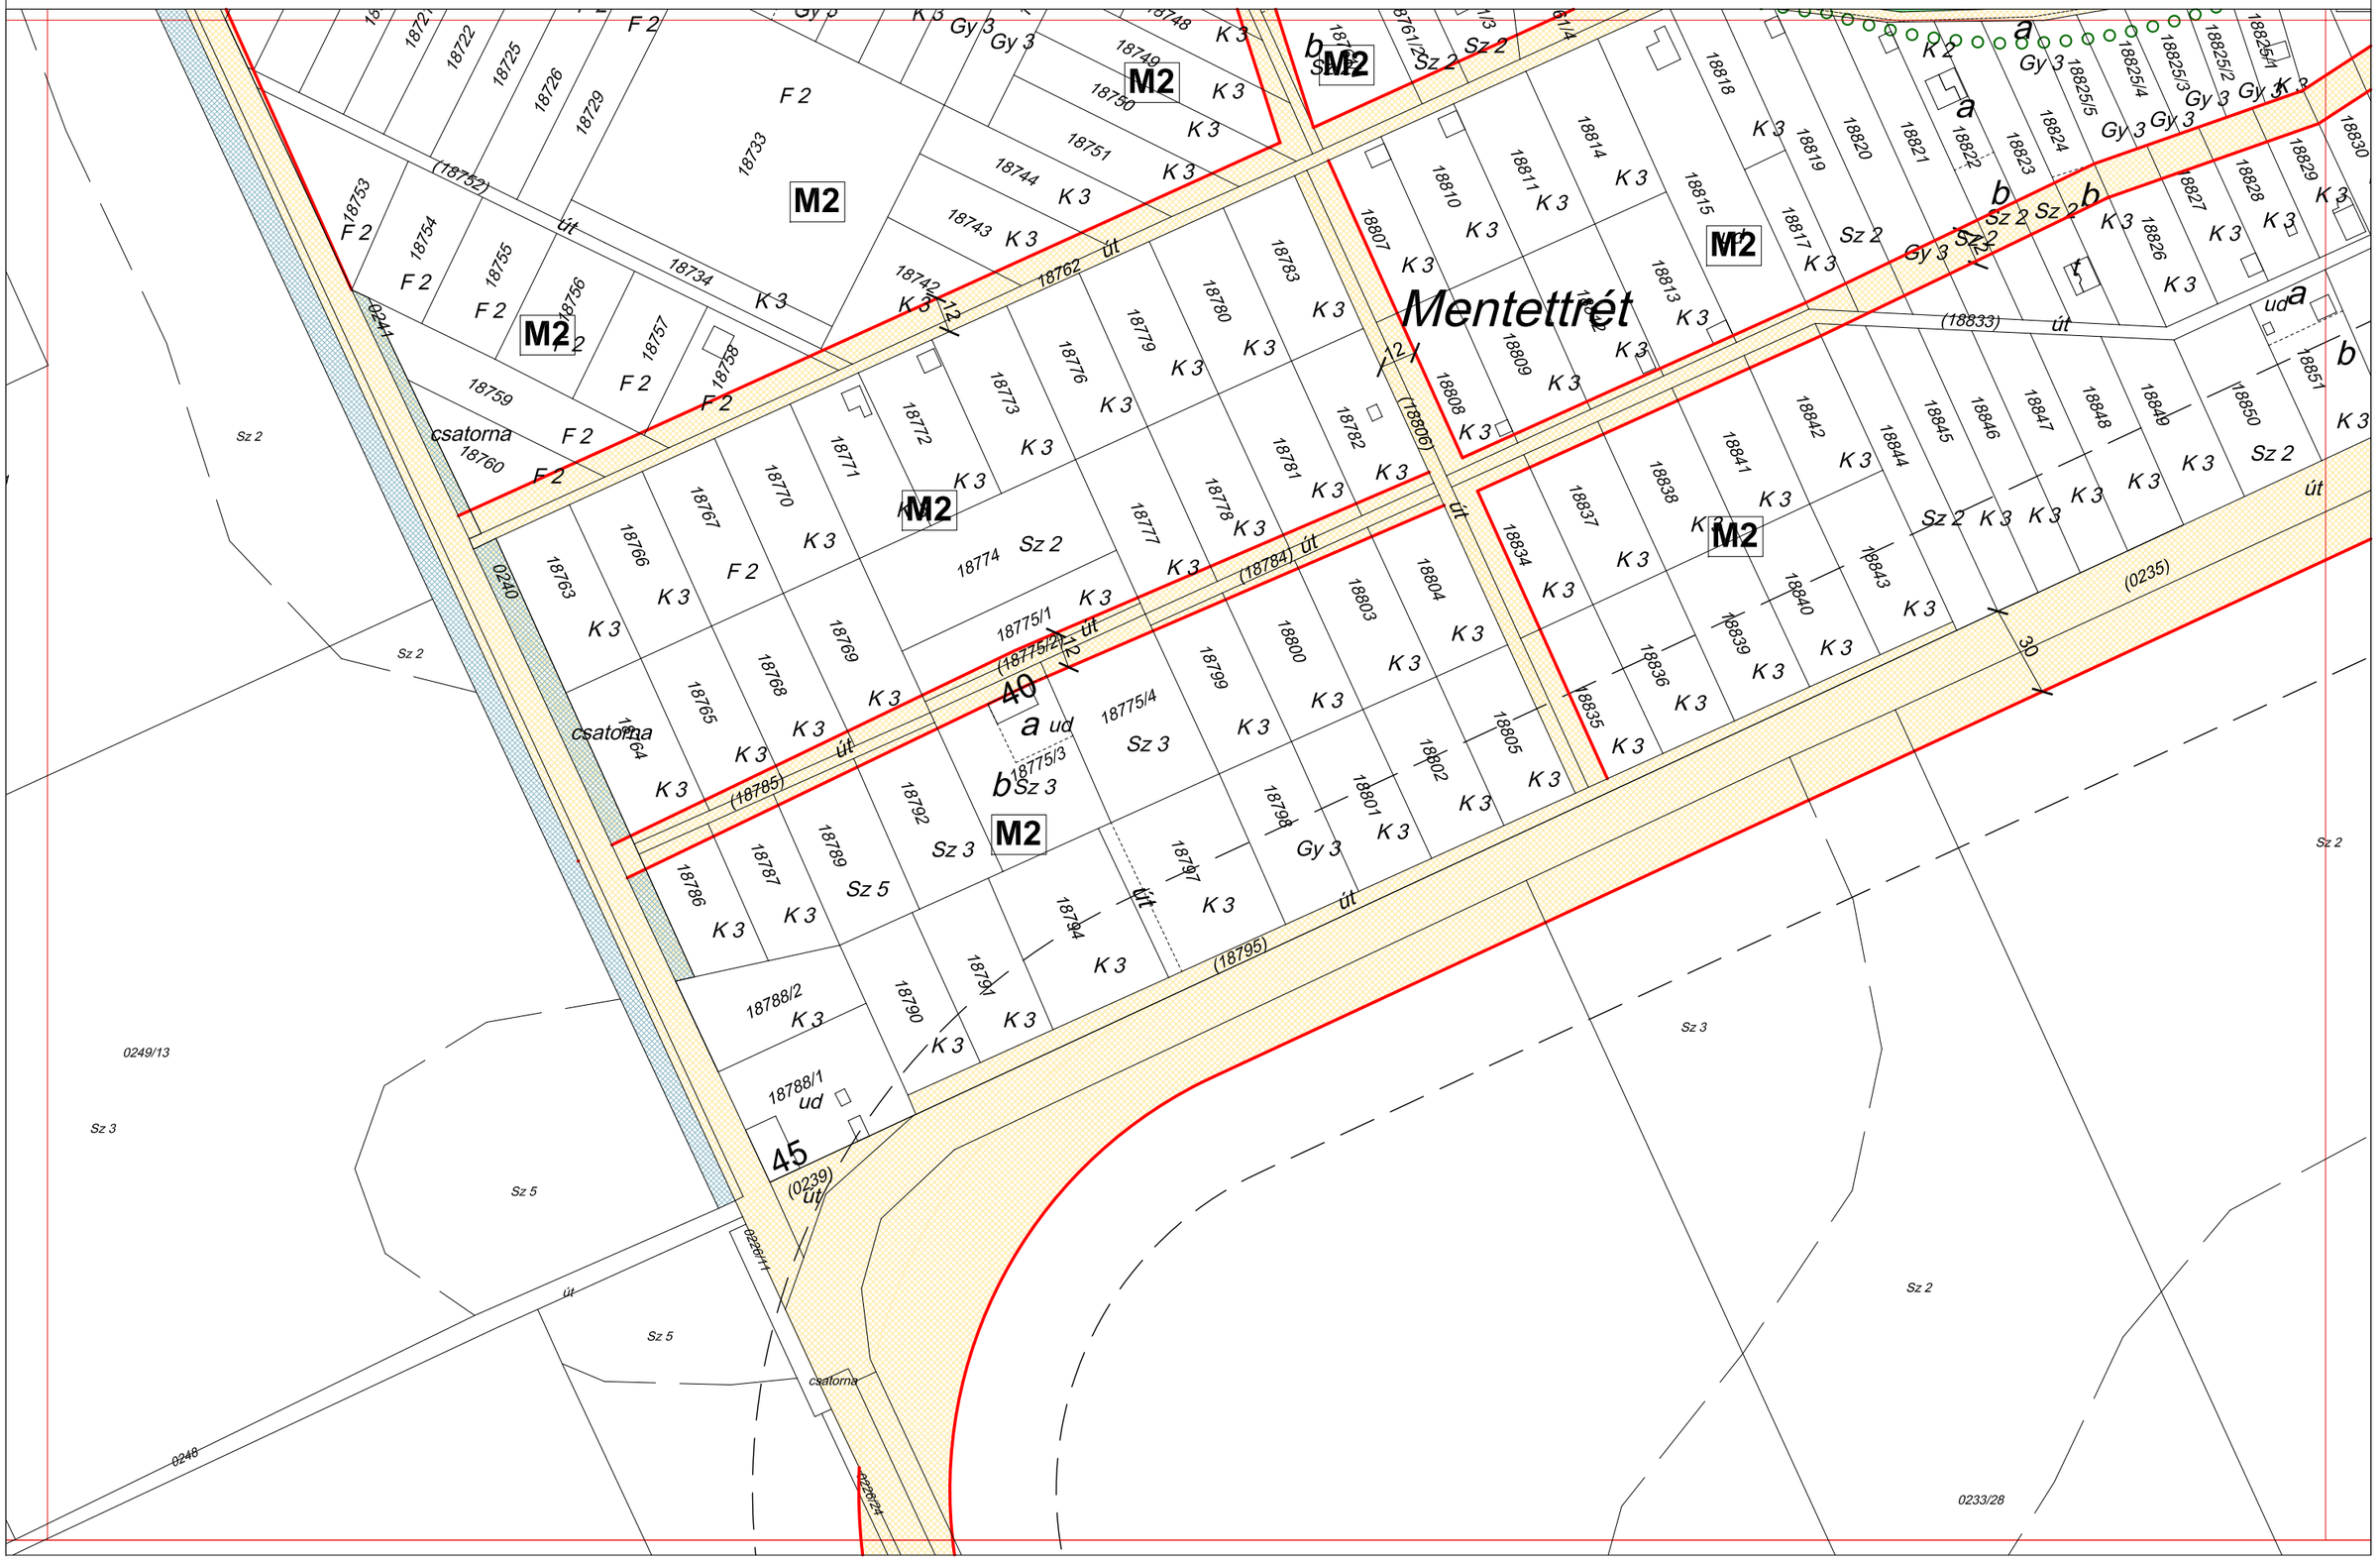

AZ ÉPÍTÉSZ BT.

5/2009 (III.09.) ÖNKORMÁNYZATI RENDELETTEL JÓVÁHAGYVA

10/2015 **III.** 12 ÖNKORMÁNYZATI RENDELETTEL MÓDOSÍTVA

"M" SZENTES SZABÁLYOZÁSI TERVLAP M=1:2000

A HELYI ÉPÍTÉSI SZABÁLYZATTAL EGYÜTT ALKALMAZANDÓ

39-II.3.

39-III.3.

39-III.4.

Hatályos: 2015. 03. 27.

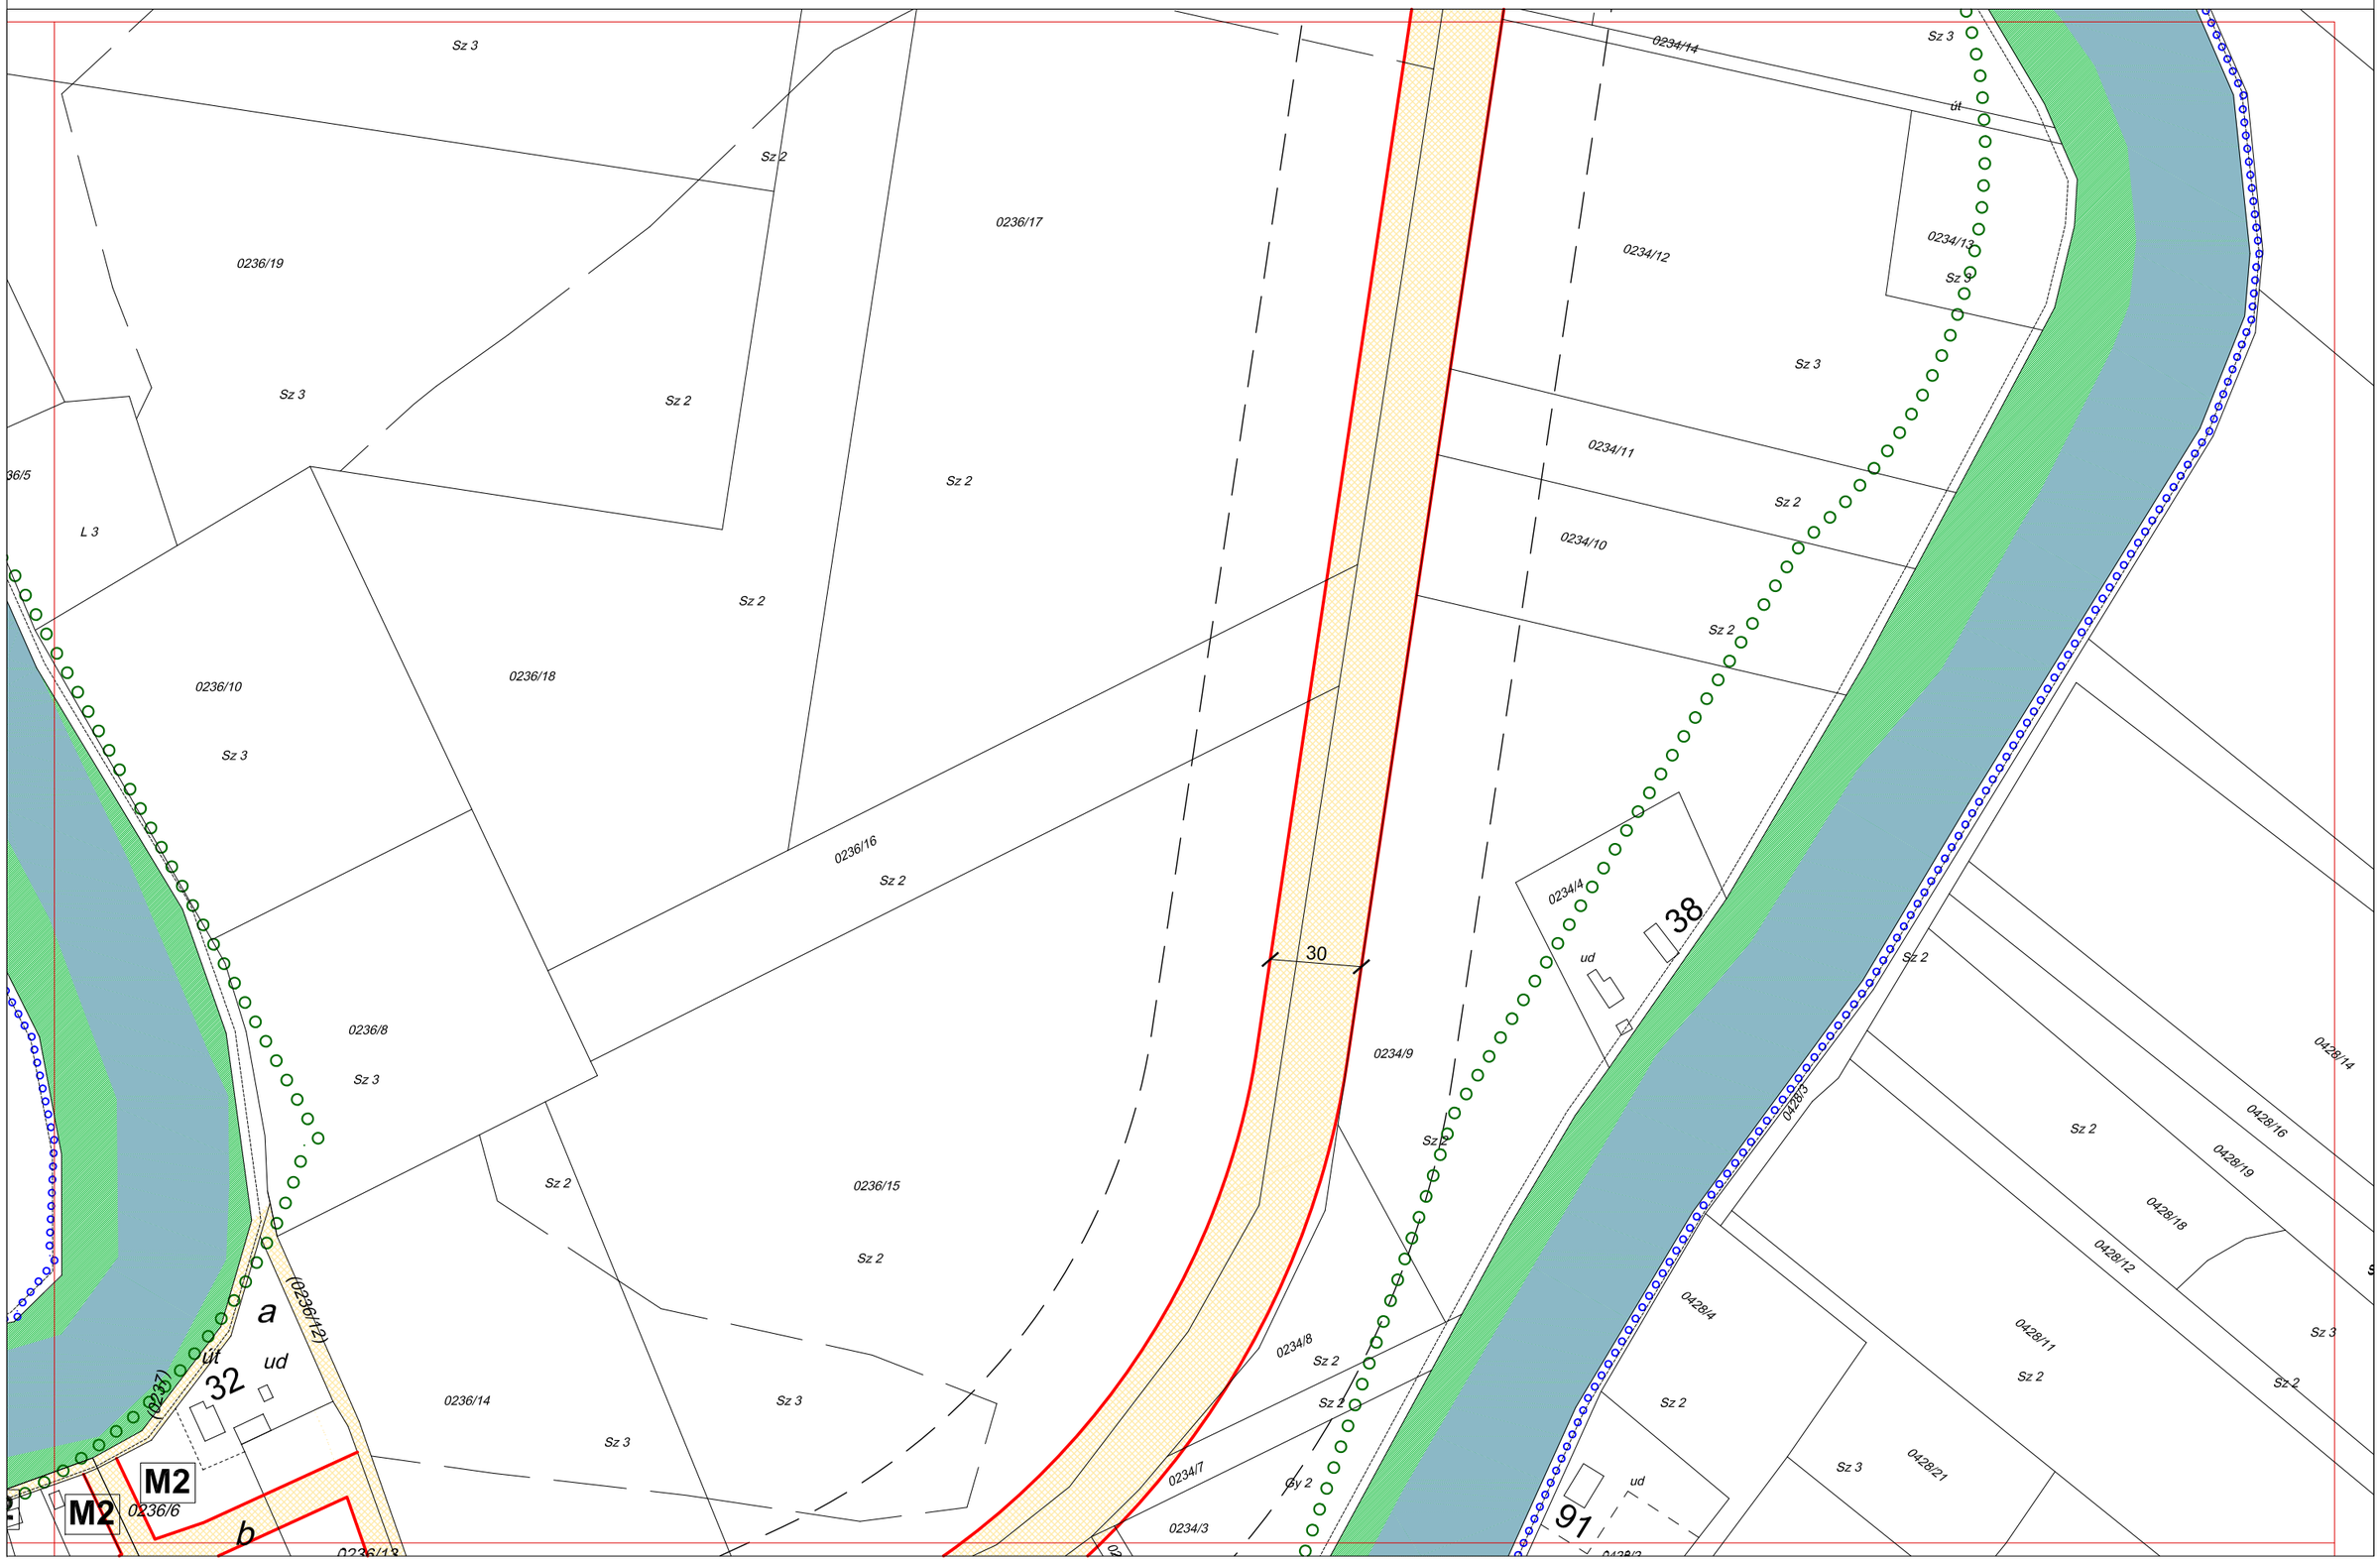

AZ ÉPÍTÉSZ BT.

5/2009 (III.09.) ÖNKORMÁNYZATI RENDELETTEL JÓVÁHAGYVA

10/2015 III. 12 ÖNKORMÁNYZATI RENDELETTEL MÓDOSÍTVA

"M" SZENTES SZABÁLYOZÁSI TERVLAP M=1:2000

A HELYI ÉPÍTÉSI SZABÁLYZATTAL EGYÜTT ALKALMAZANDÓ

39-III.3.
39-II.4. 39-III.4.

Hatályos: 2015. 03. 27.

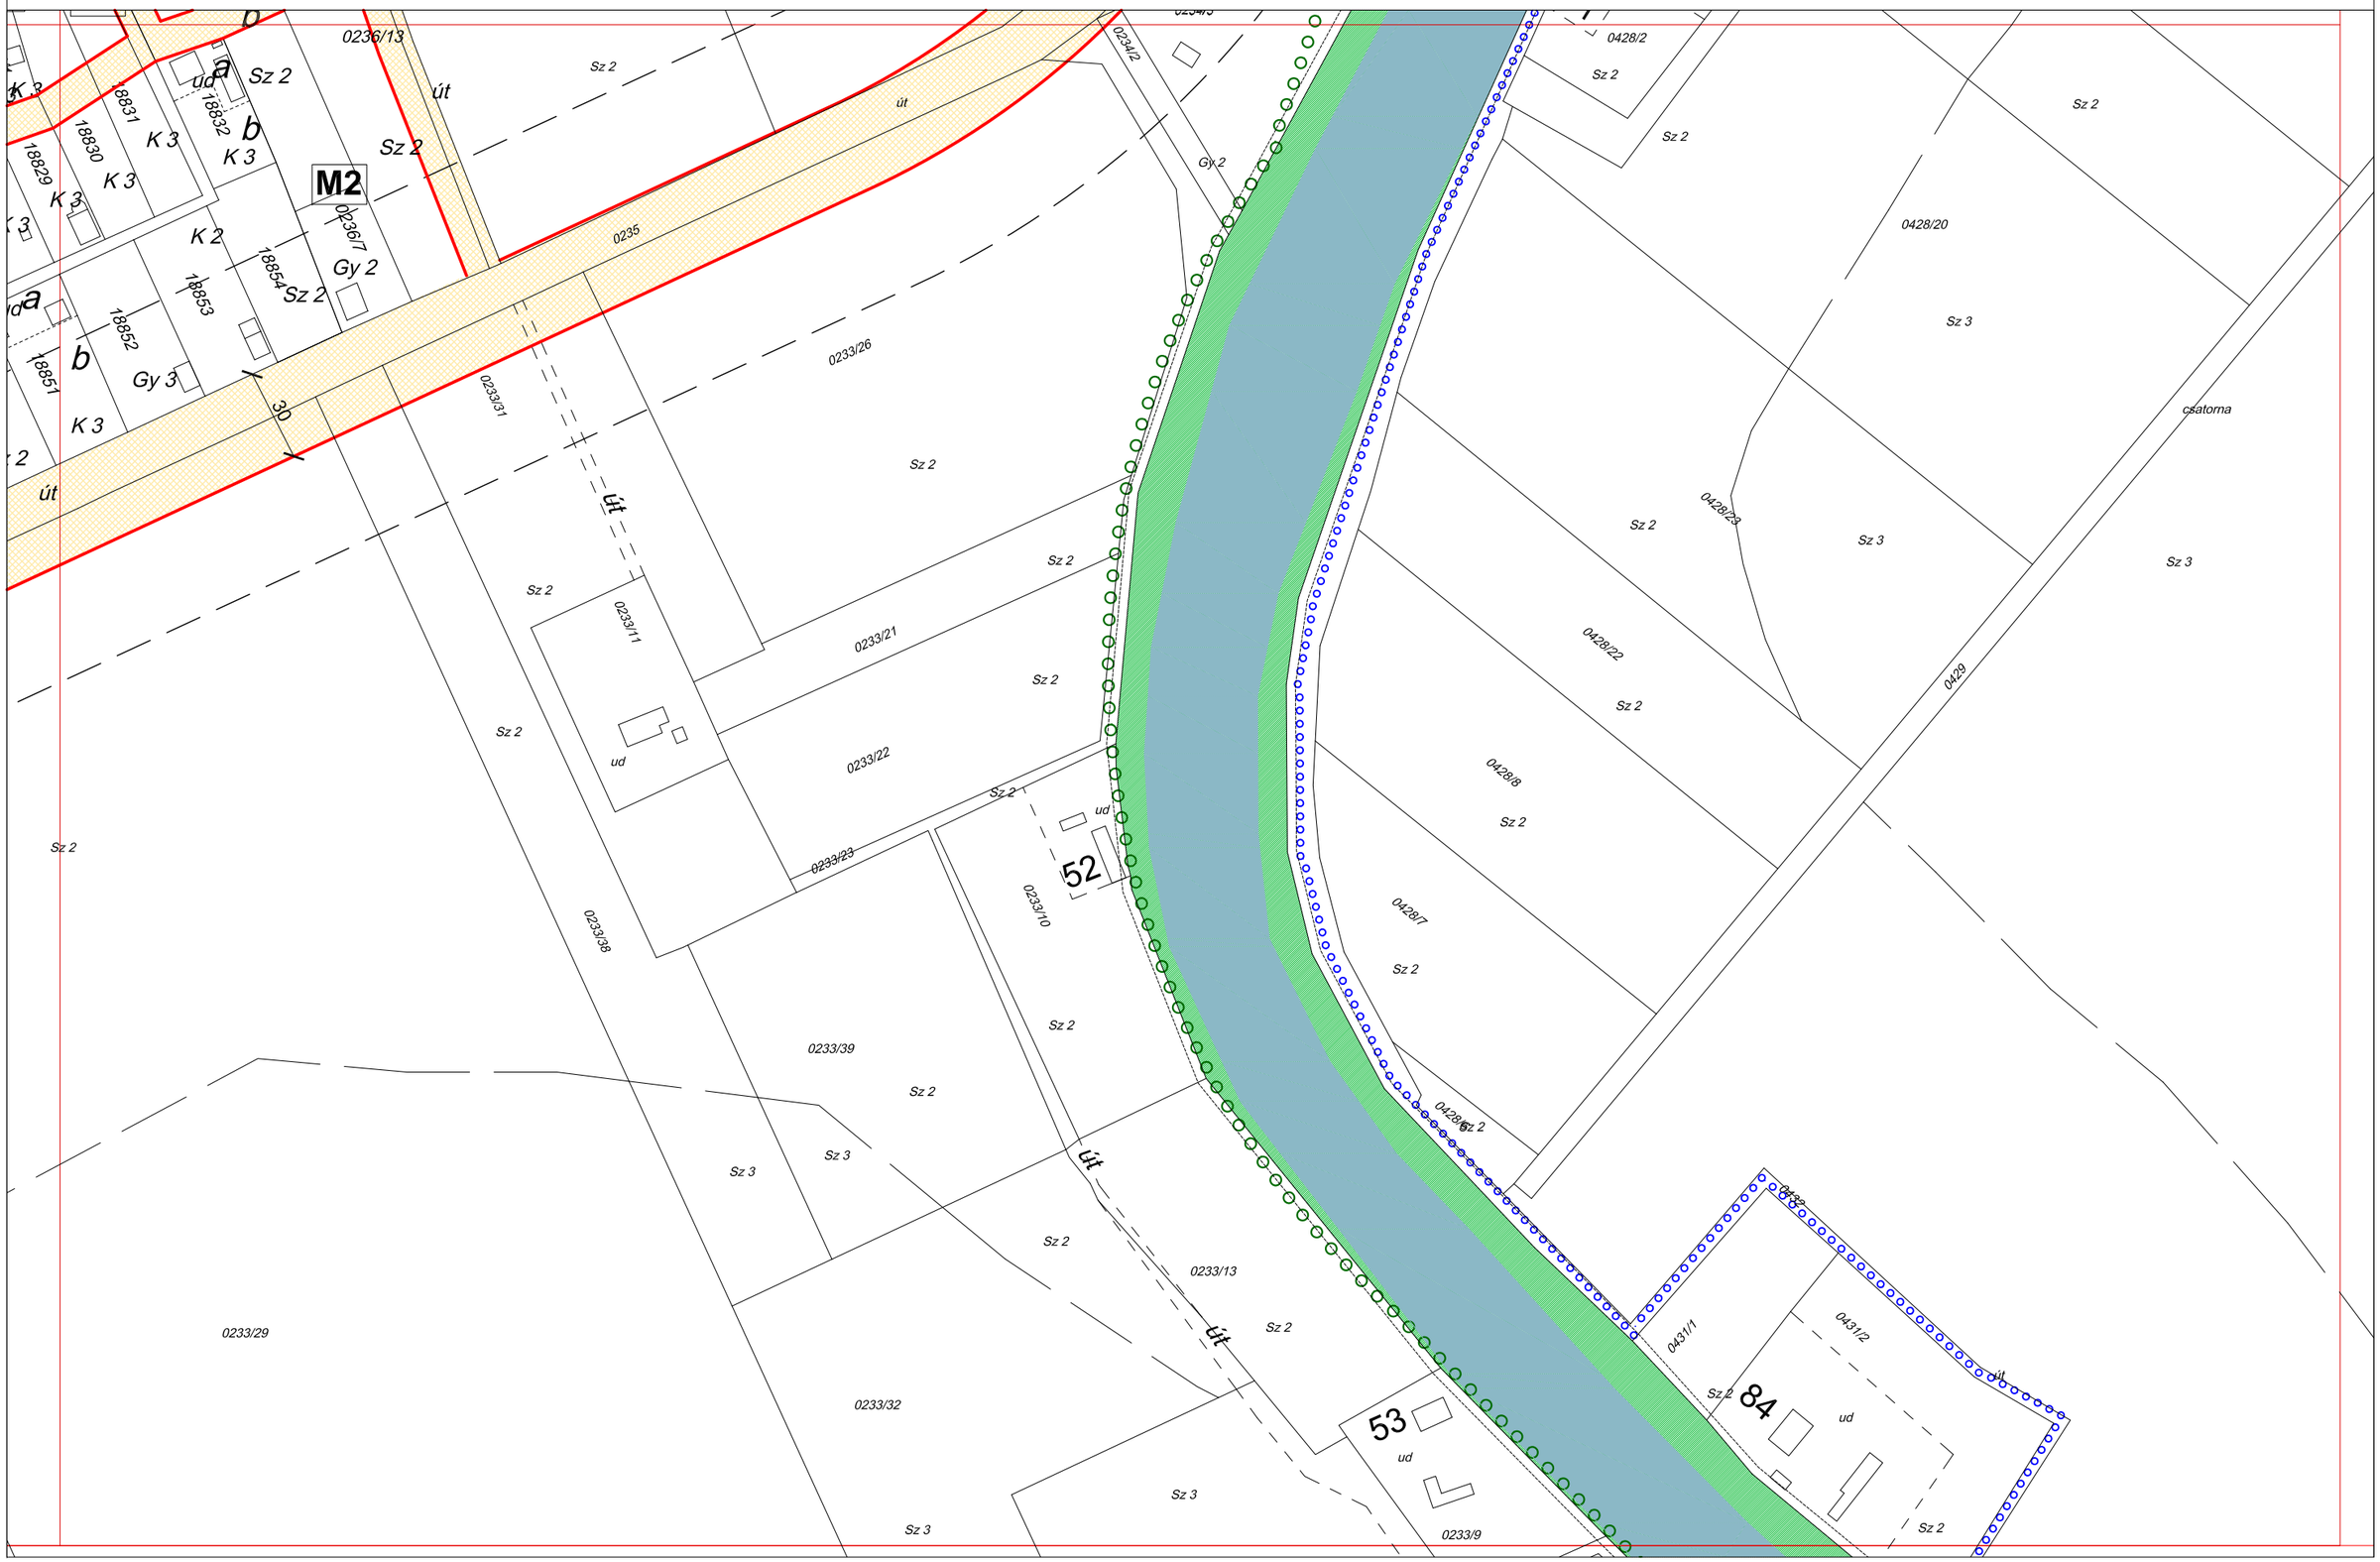

5/2009 (III.09.) ÖNKORMÁNYZATI RENDELETTEL JÓVÁHAGYVA

AZ ÉPÍTÉSZ BT.

SZENTES SZABÁLYOZÁSI TERVLAP M=1:2000

A HELYI ÉPÍTÉSI SZABÁLYZATTAL EGYÜTT ALKALMAZANDÓ

56-III.3.

56-IV.3.

A 2012. IV.14-ei hatályos állapot.

AZ ÉPÍTÉSZ BT.

5/2009 (III.09.) ÖNKORMÁNYZATI RENDELETTEL JÓVÁHAGYVA

19/2011. (VI.02.) önkormányzati rendelettel,
22/2020. (XII.22.) polgármesteri rendelettel módosítva

"M" SZENTES SZABÁLYOZÁSI TERVLAP M=1:2000

A HELYI ÉPÍTÉSI SZABÁLYZATTAL EGYÜTT ALKALMAZANDÓ

56-III.3. | 56-IV.3. | 57-I.3.
56-IV.4.

Hatályos 2020. 12. 23

Üü-GYSz-43433
Üü-GYSz-43433
Ev
Eg
V2
Ev
Ev
Lke-KSz -24413
Lke-KSz -24413
Lke-KSz -24413
Lke-KSz -24413
Lke-KSz -24413
Áthelyezendő légvezeték
E20
12
18
50
22
52
53
54a
283
0184/7
0181/4
0181/20
0180
0177/2
0177/4
0177/7
0177/8
0176
0175
0179/19
0179/16
0179/15
0179/14
0179/4
0179/3
0179/7
0179/8
0160
0155/37
0155/38
0155/34
0155/24
0155/21
0155/22
0155/23
0155/9
0155/8
Sz 3
Sz 4
Sz 5
Gy 3
L 3
ud
út

AZ ÉPÍTÉSZ BT.

5/2009 (III.09.) ÖNKORMÁNYZATI RENDELETTEL JÓVÁHAGYVA

1/2011. (II.04.) Önkorm. rendelettel módosítva

"M" SZENTES SZABÁLYOZÁSI TERVLAP M=1:2000

A HELYI ÉPÍTÉSI SZABÁLYZATTAL EGYÜTT ALKALMAZANDÓ

56-IV.3. | 56-IV.4. | 57-I.4. | 62-IV.1.

A 2012. IV.14-ei hatályos állapot.

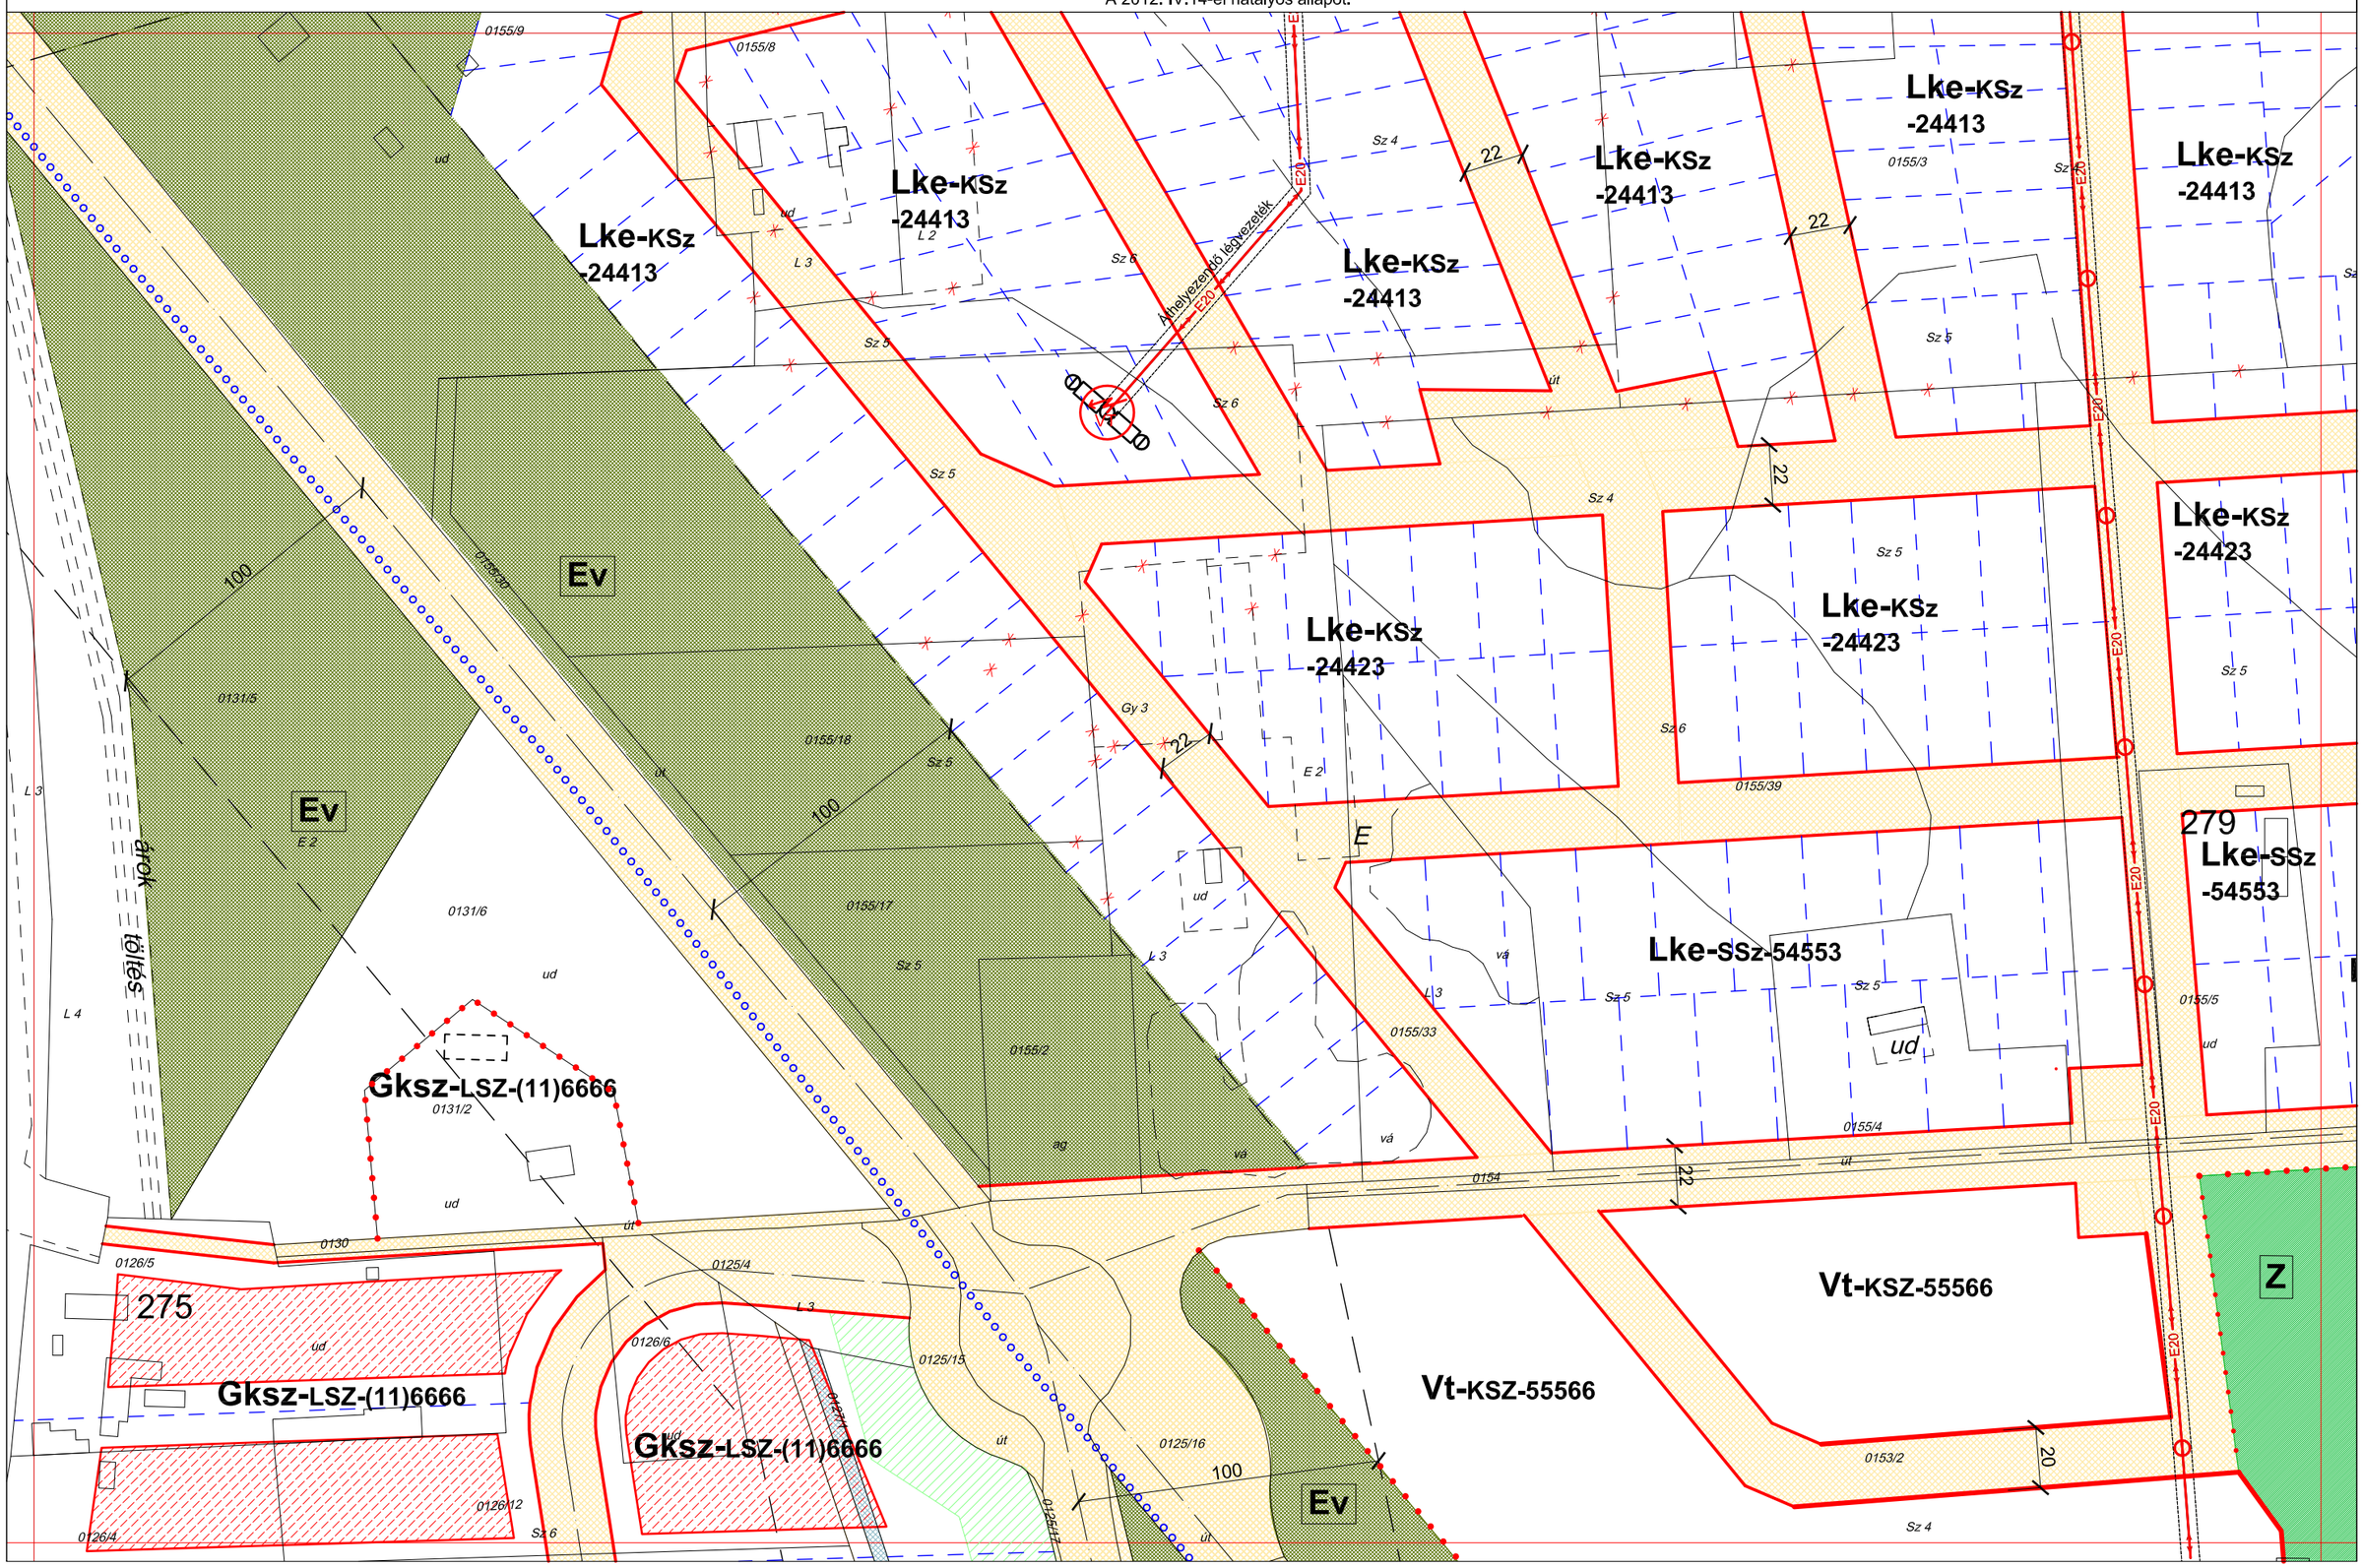

AZ ÉPÍTÉSZ BT.

5/2009 (III.09.) ÖNKORMÁNYZATI RENDELETTEL JÓVÁHAGYVA

SZENTES SZABÁLYOZÁSI TERVLAP M=1:2000

A HELYI ÉPÍTÉSI SZABÁLYZATTAL EGYÜTT ALKALMAZANDÓ

56-IV.3. | 57-I.3. | 57-II.3. | 57-I.4.

A 2012. IV.14-ei hatályos állapot.

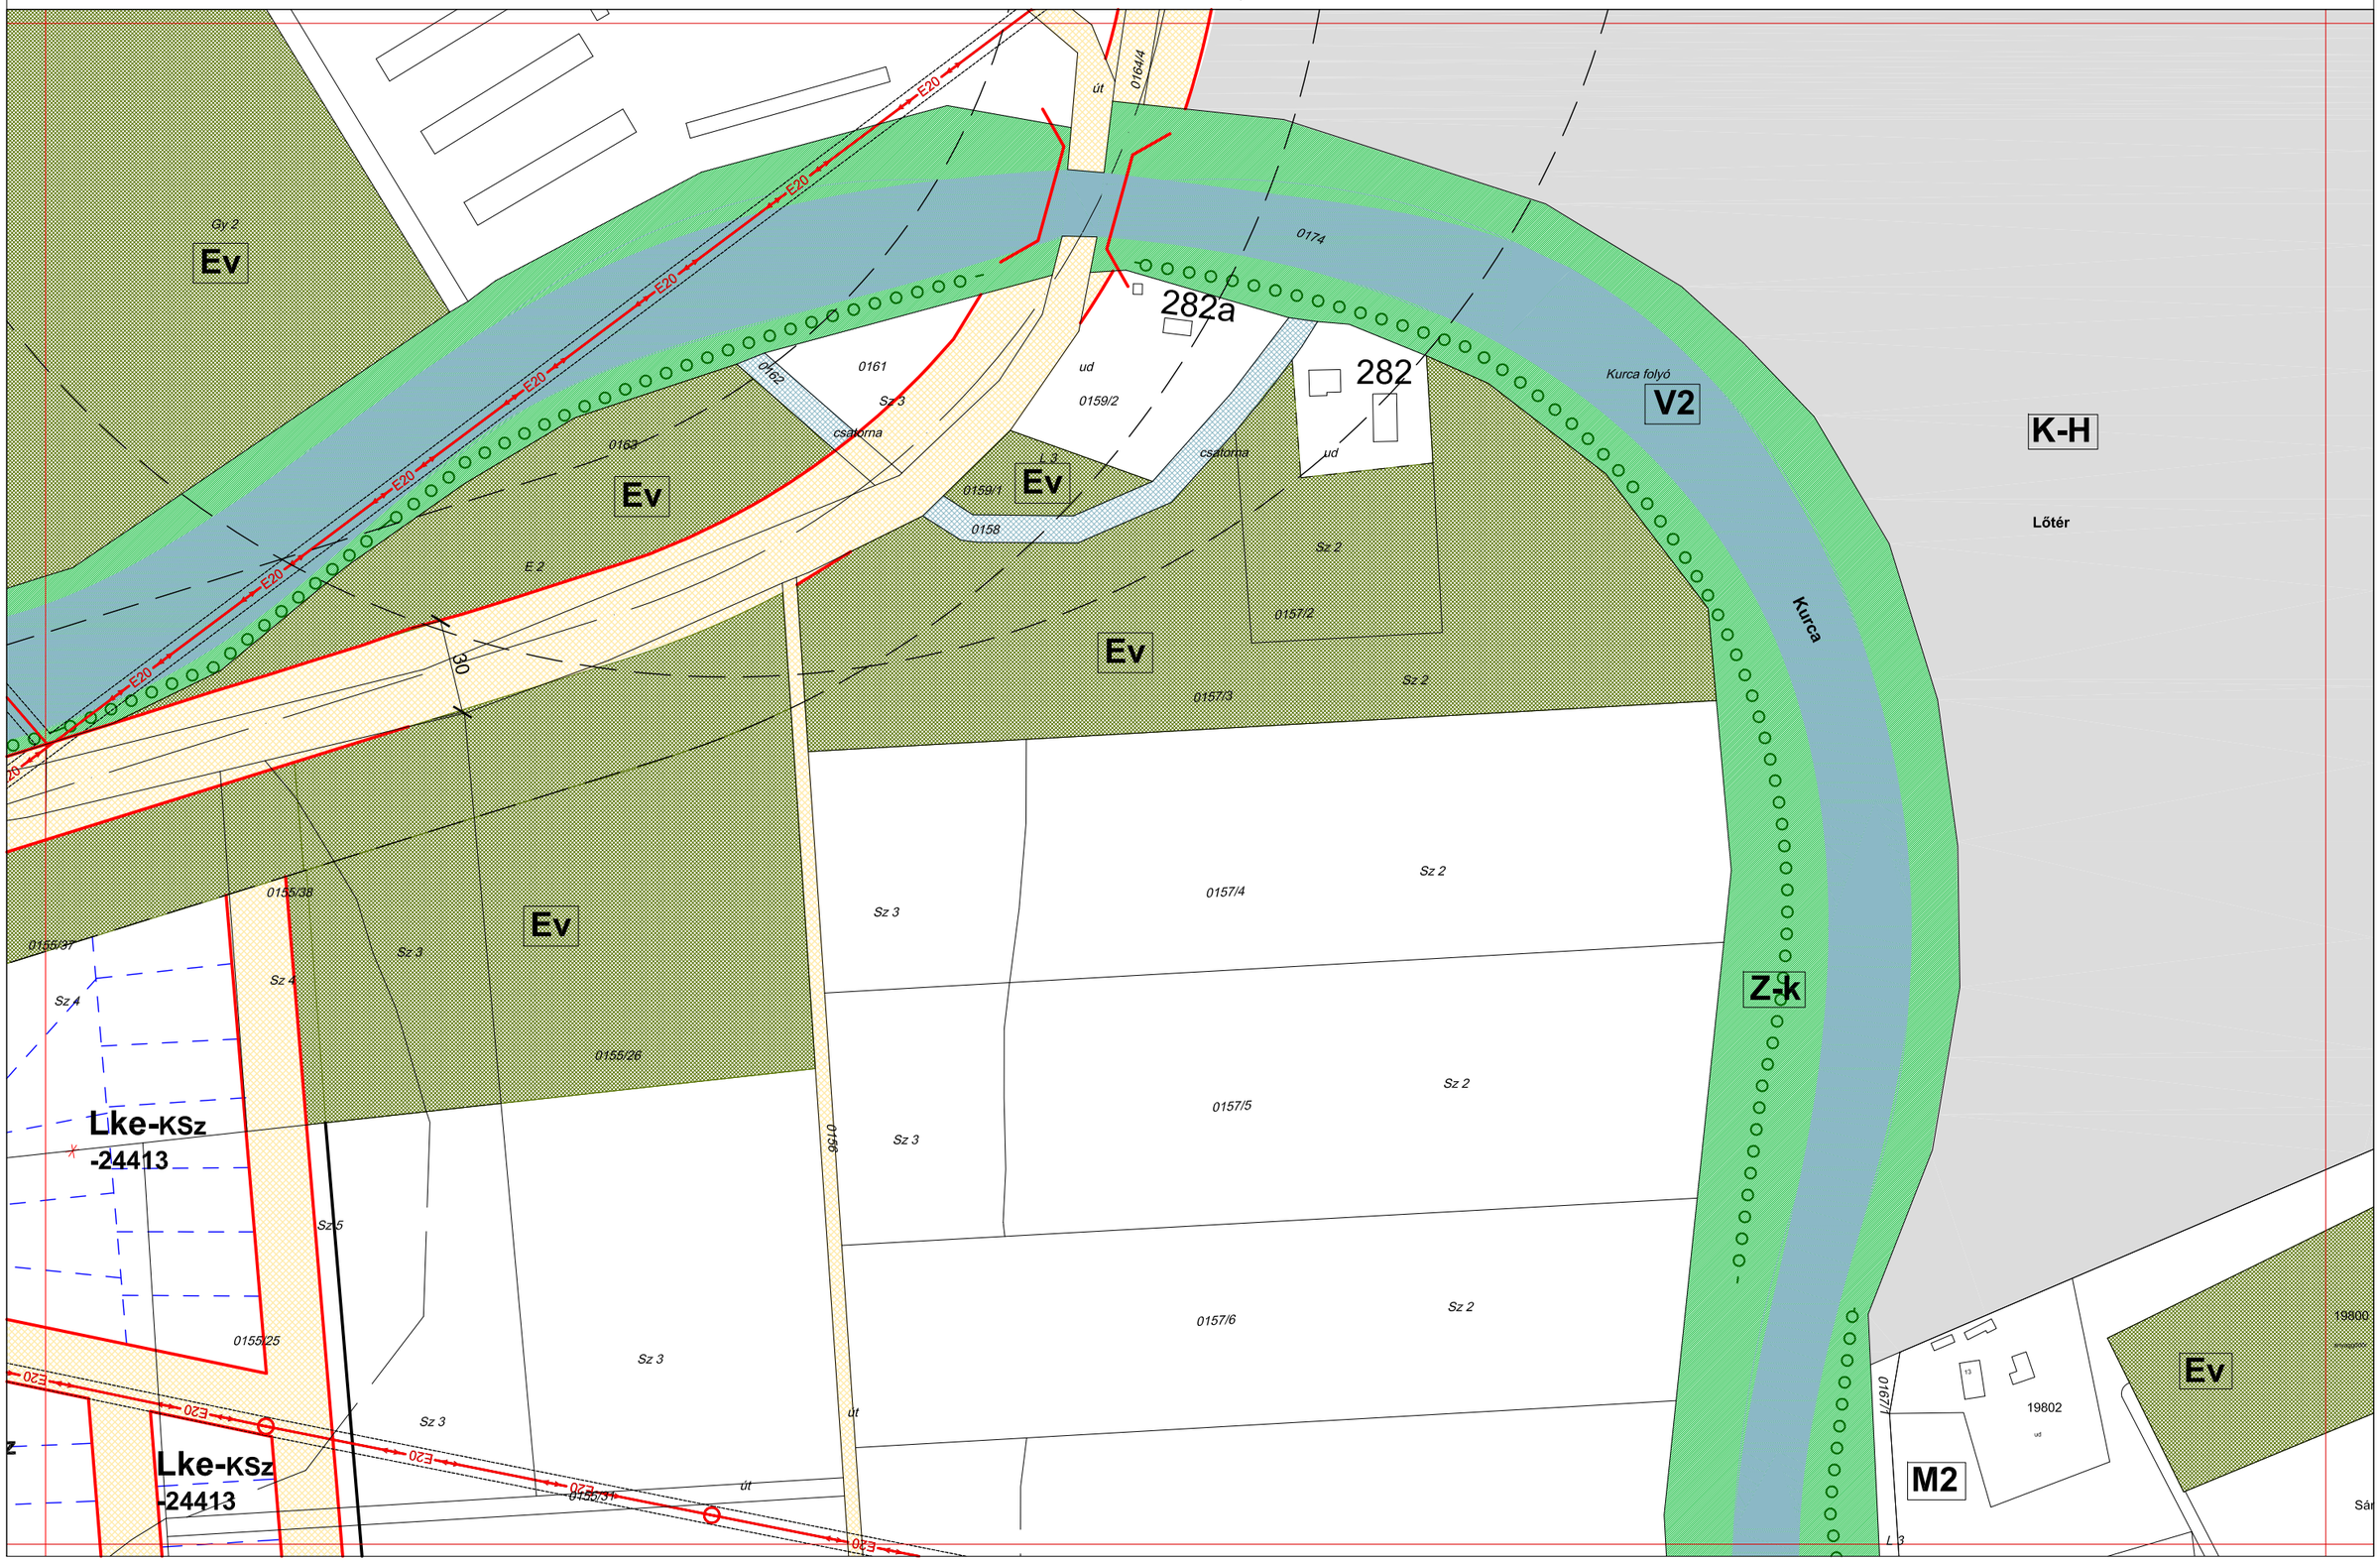

AZ ÉPÍTÉSZ BT.	**5/2009 (III.09.) ÖNKORMÁNYZATI RENDELETTEL JÓVÁHAGYVA**	SZENTES SZABÁLYOZÁSI TERVLAP M=1:2000 A HELYI ÉPÍTÉSI SZABÁLYZATTAL EGYÜTT ALKALMAZANDÓ

57-I.3. / 56-IV.4. / 57-I.4. / 57-II.4. / 63-I.1.

A 2012. IV.14-ei hatályos állapot.

AZ ÉPÍTÉSZ BT.

5/2009 (III.09.) ÖNKORMÁNYZATI RENDELETTEL JÓVÁHAGYVA

1/2011. (II.04.) Önkorm. rendelettel módosítva

"M" SZENTES SZABÁLYOZÁSI TERVLAP M=1:2000

A HELYI ÉPÍTÉSI SZABÁLYZATTAL EGYÜTT ALKALMAZANDÓ

57-II.1. / 57-II.2. / 57-III.1.

A 2012. IV.14-ei hatályos állapot.

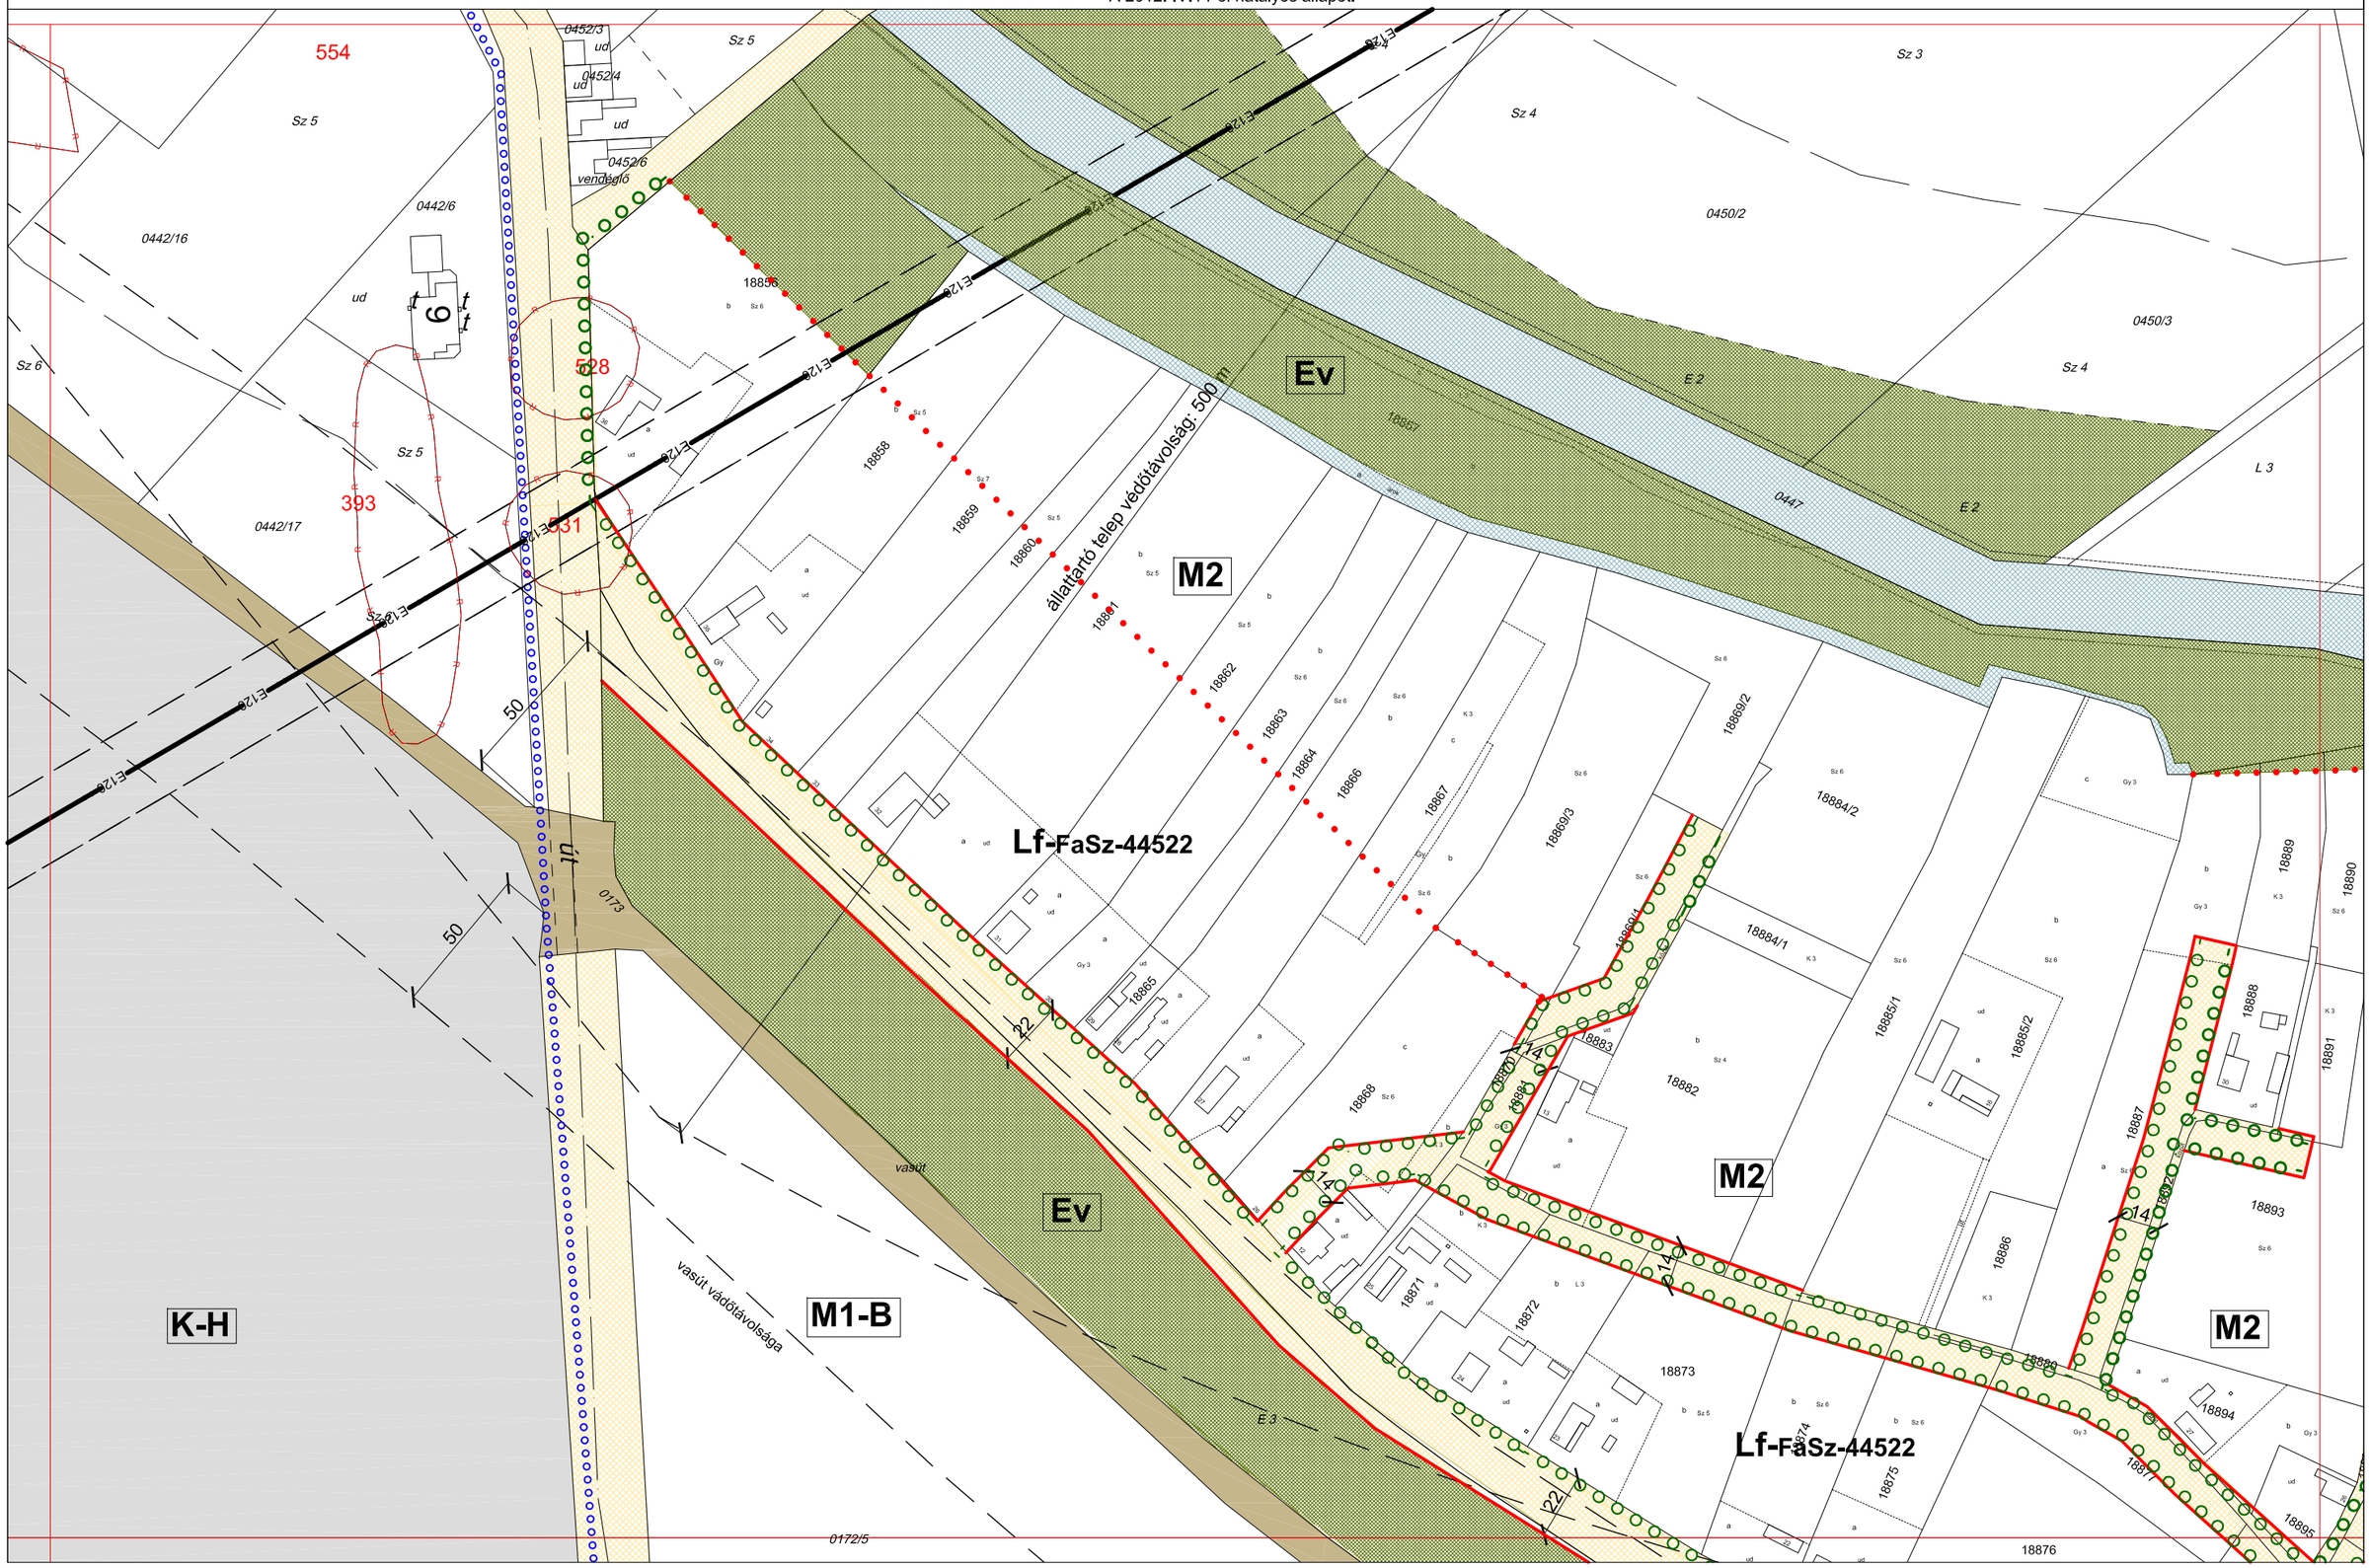

AZ ÉPÍTÉSZ BT.

5/2009 (III.09.) ÖNKORMÁNYZATI RENDELETTEL JÓVÁHAGYVA

SZENTES SZABÁLYOZÁSI TERVLAP M=1:2000

A HELYI ÉPÍTÉSI SZABÁLYZATTAL EGYÜTT ALKALMAZANDÓ

57-II.1.
57-II.2. | 57-III.2.
57-II.3.

A 2012. IV.14-ei hatályos állapot.

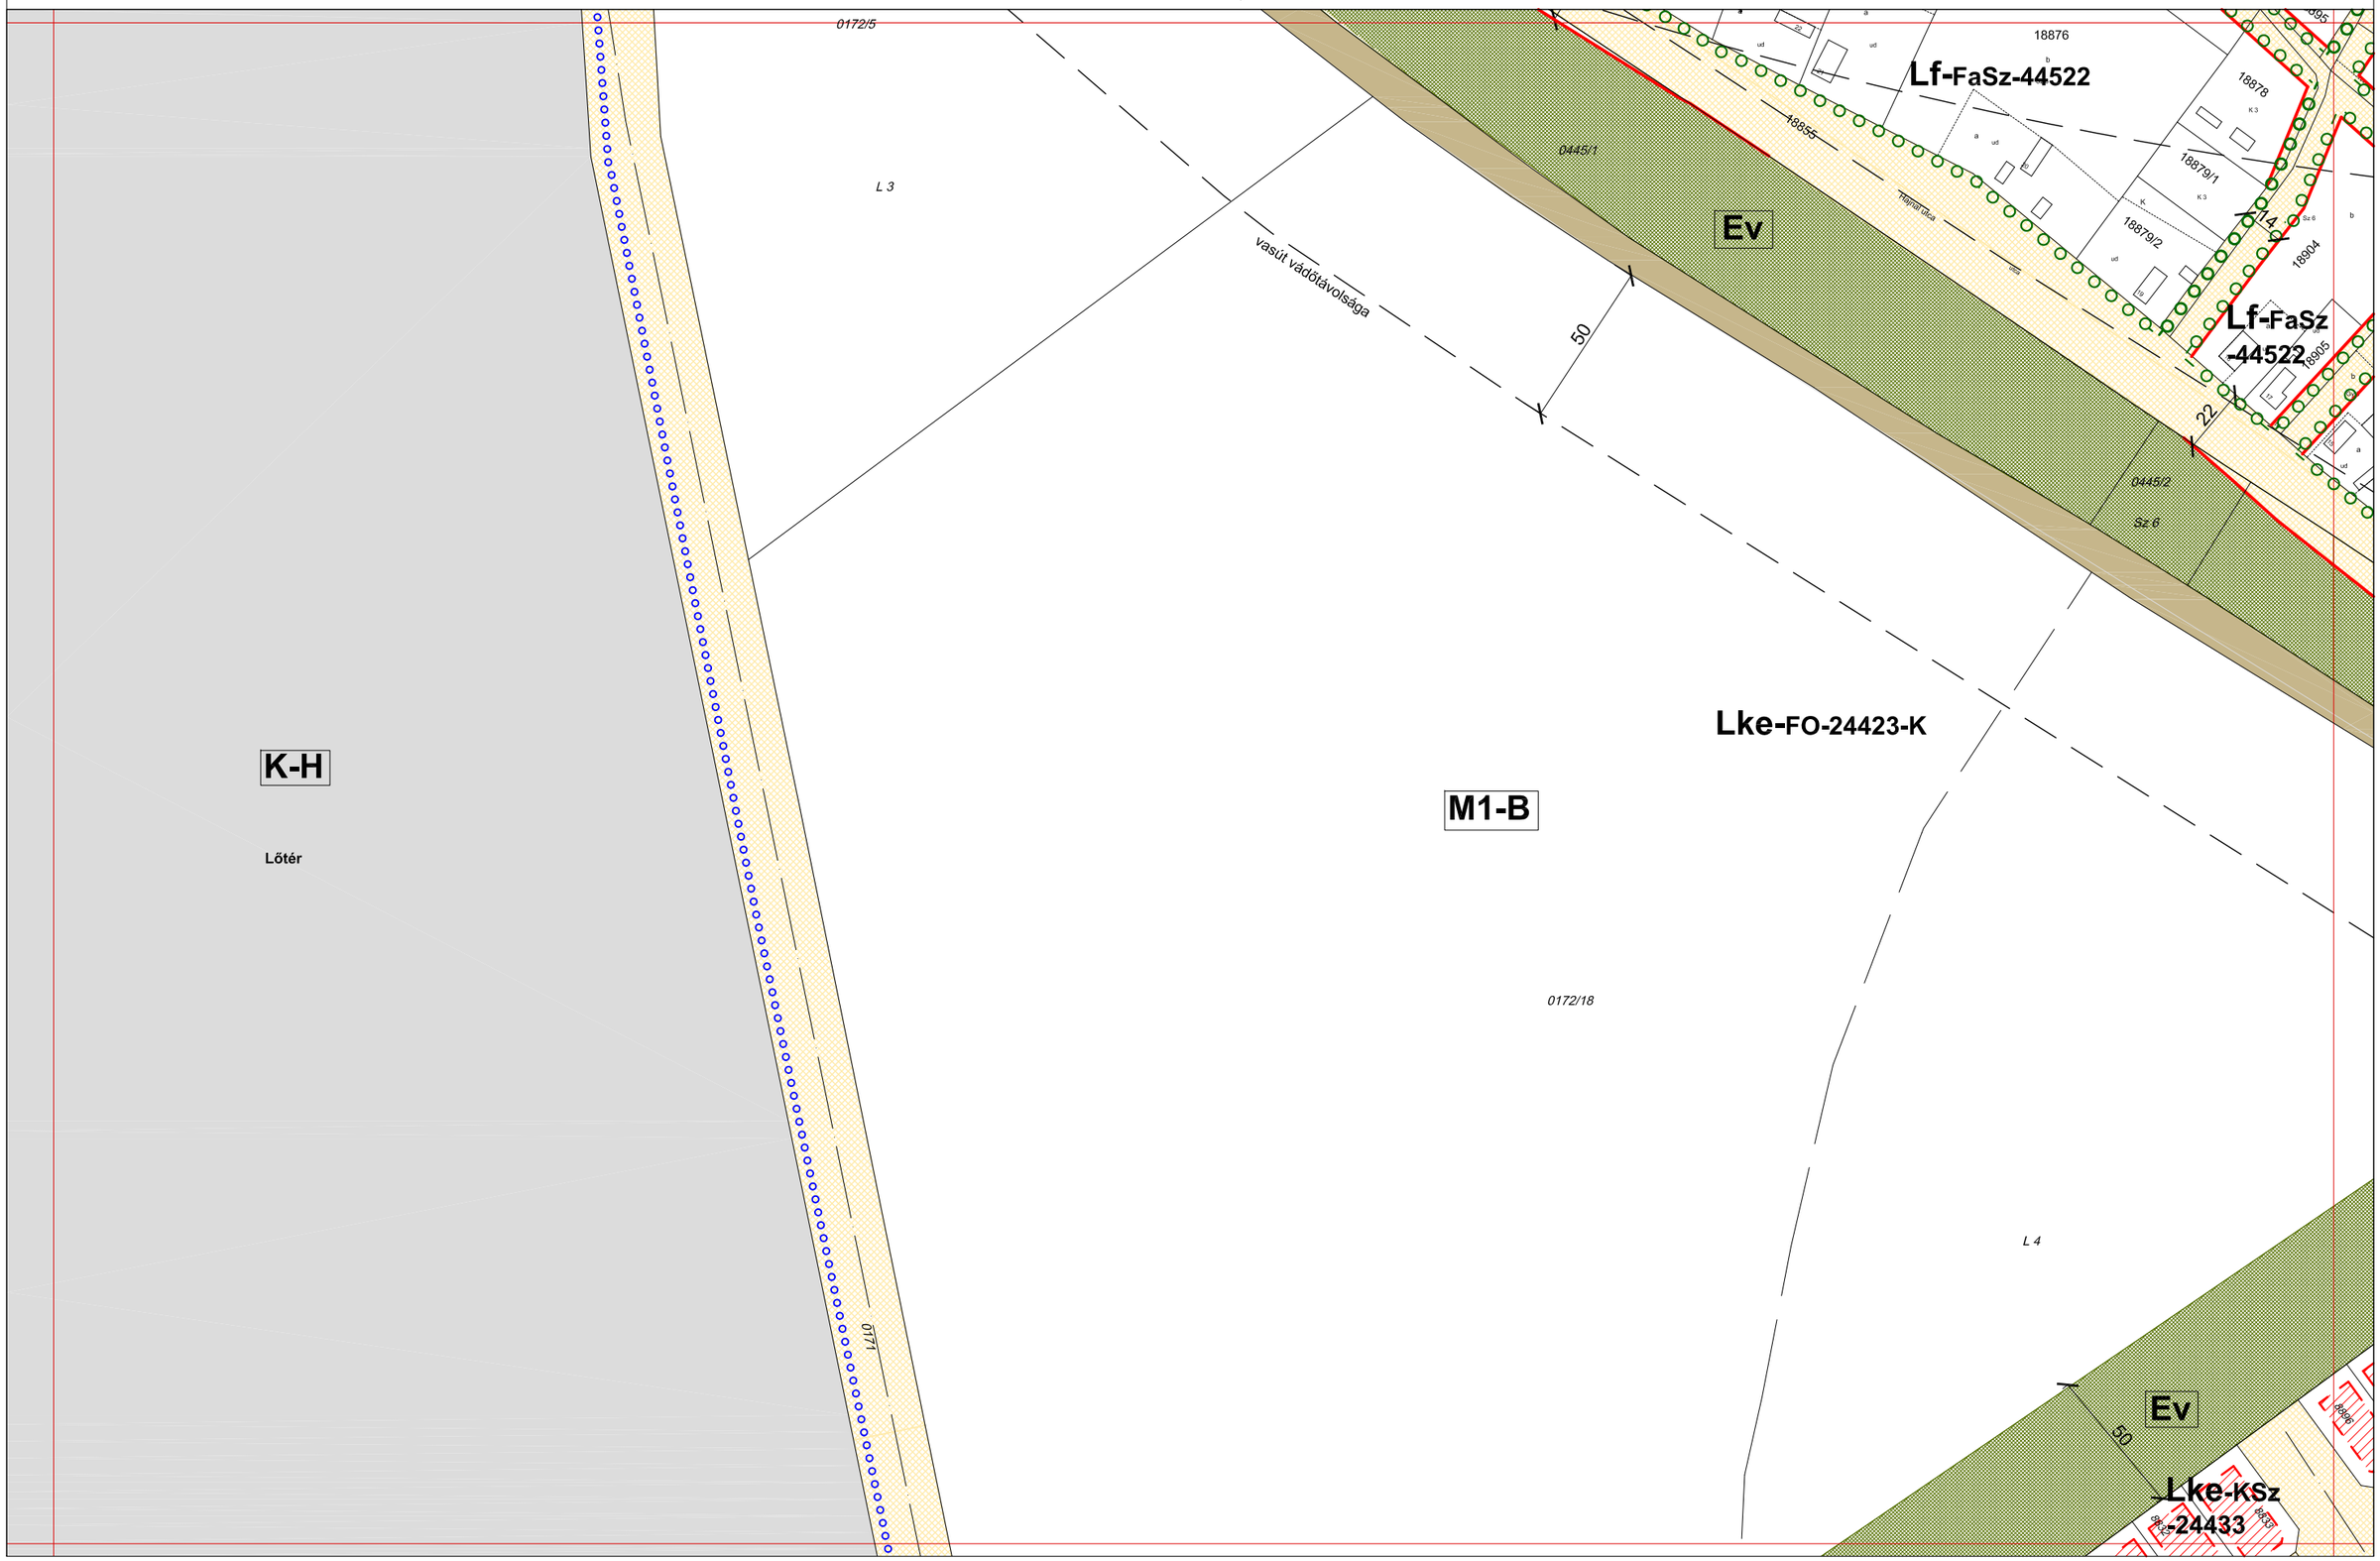

5/2009 (III.09.) ÖNKORMÁNYZATI RENDELETTEL JÓVÁHAGYVA

SZENTES SZABÁLYOZÁSI TERVLAP M=1:2000

A HELYI ÉPÍTÉSI SZABÁLYZATTAL EGYÜTT ALKALMAZANDÓ

AZ ÉPÍTÉSZ BT.

57-II.2.
57-I.3. | 57-II.3. | 57-III.3.
57-II.4.

A 2012. IV.14-ei hatályos állapot.

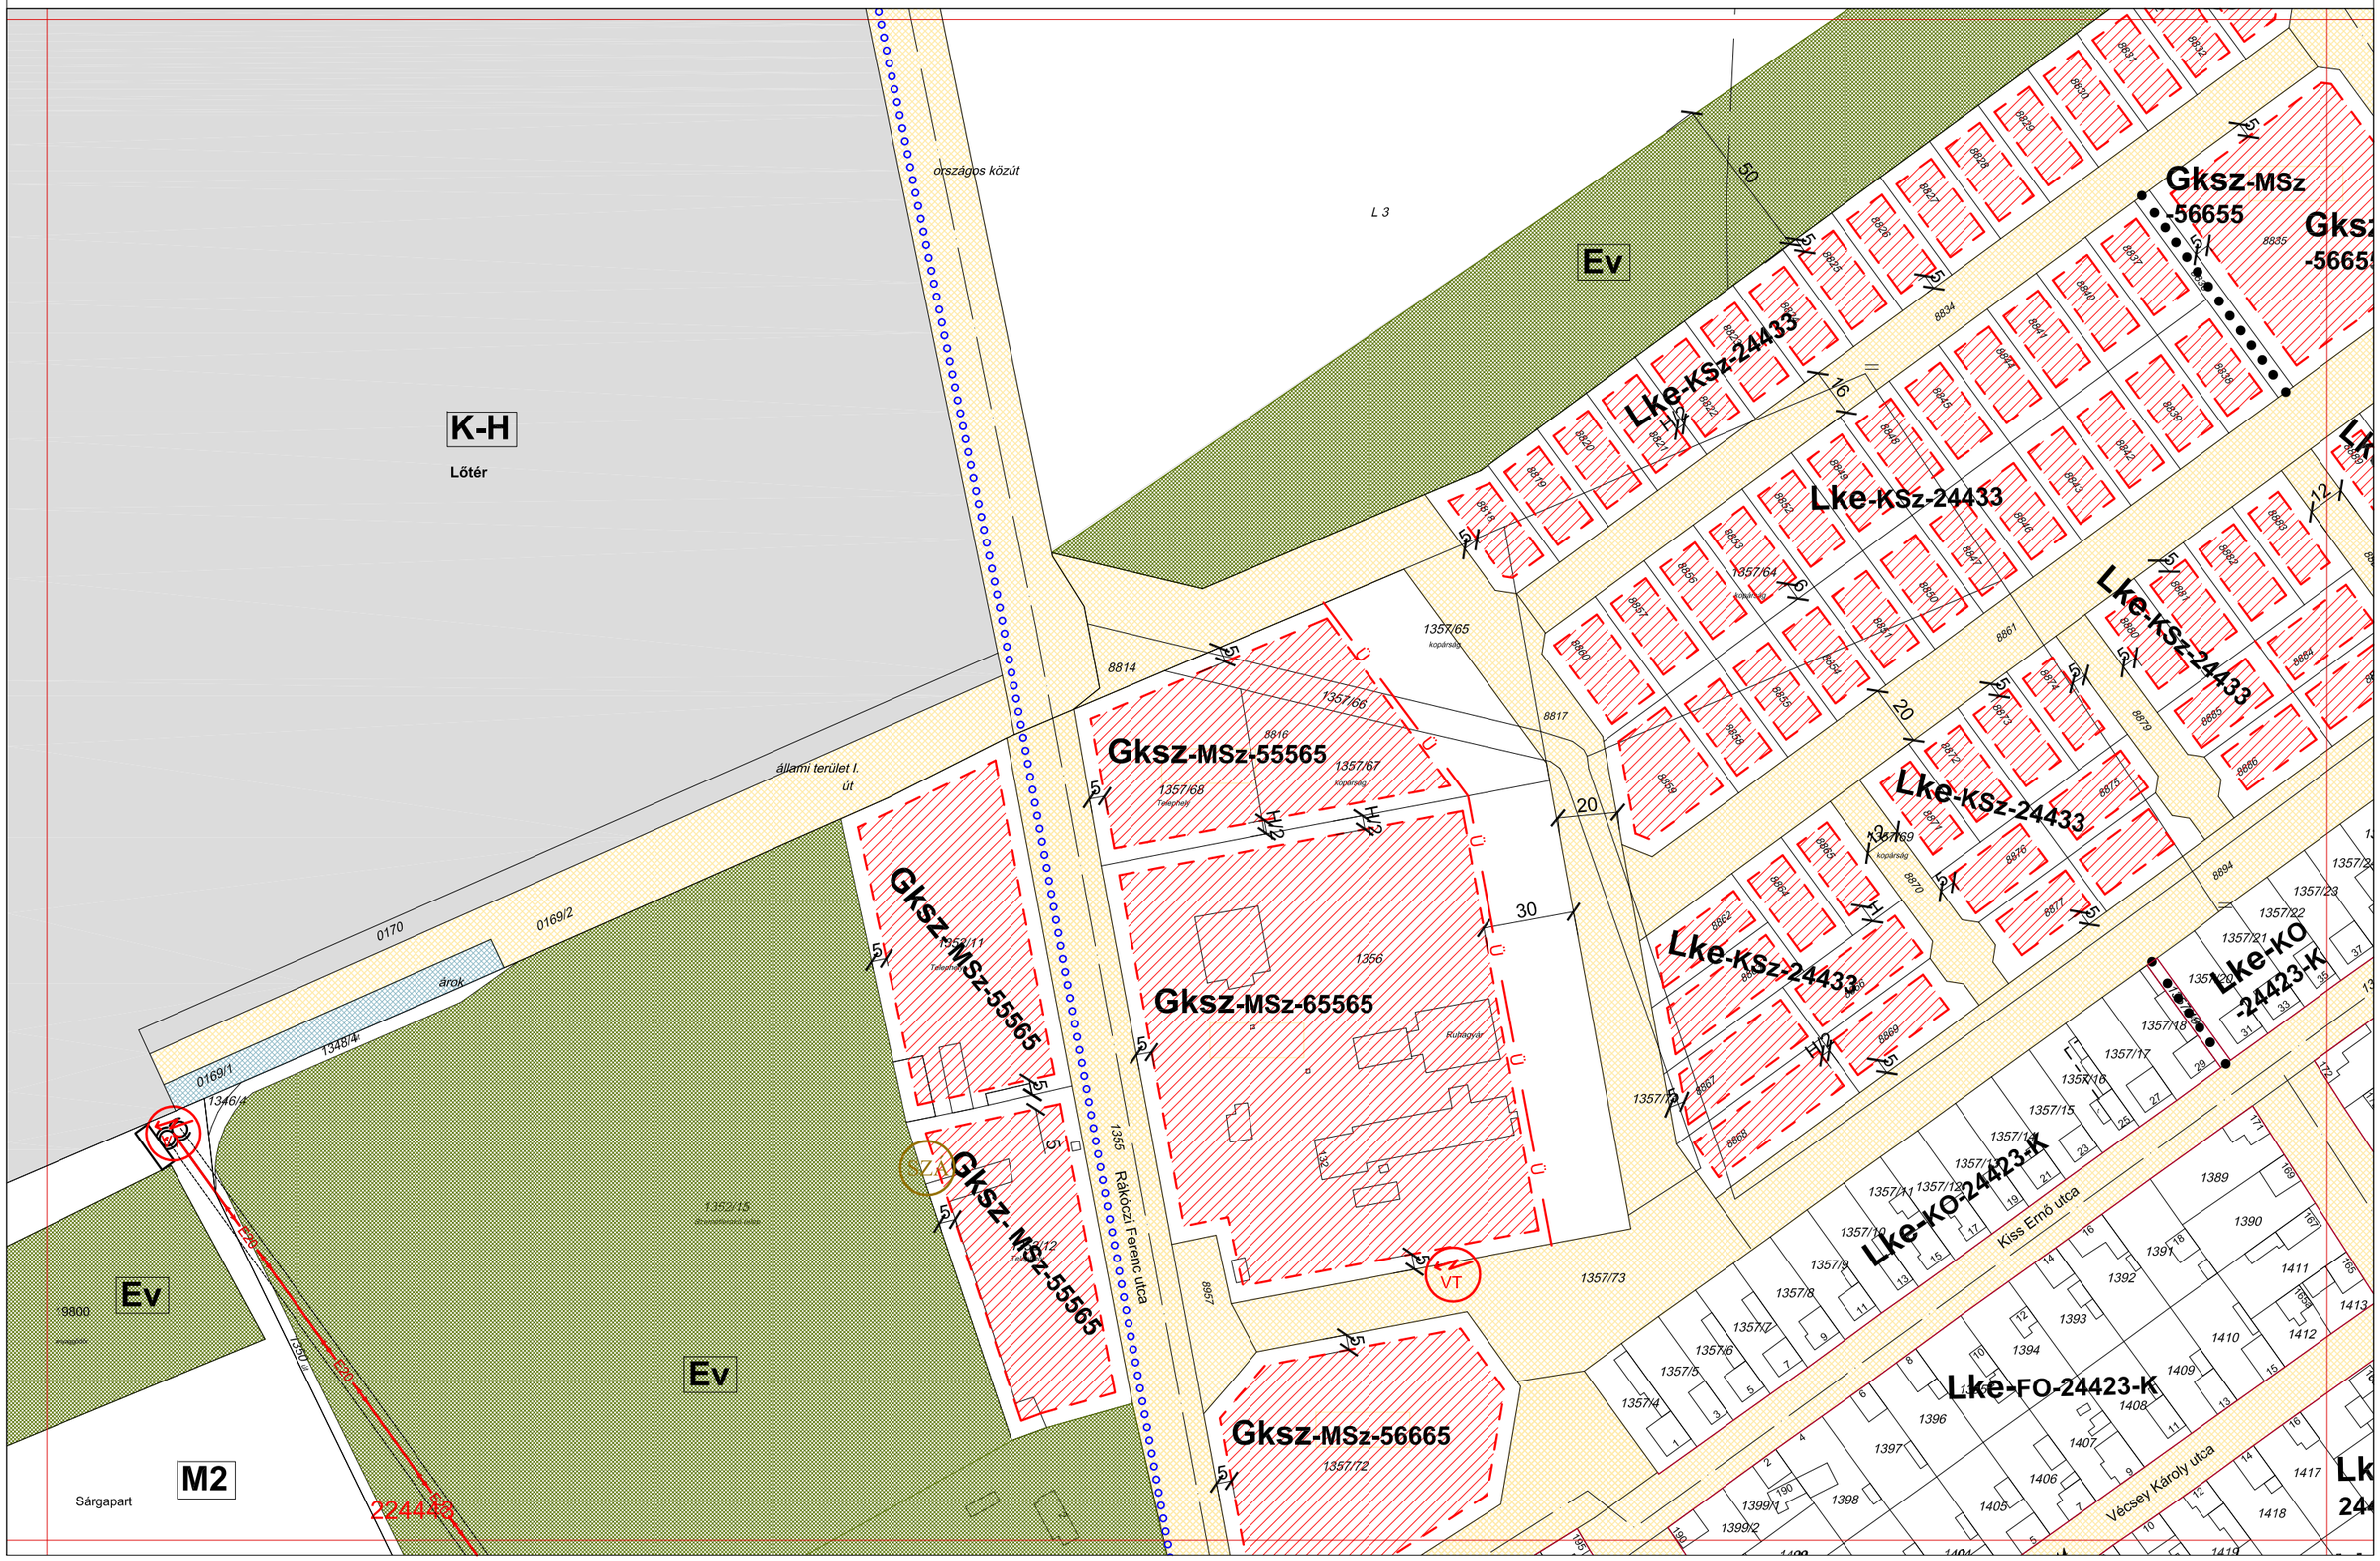

AZ ÉPÍTÉSZ BT.	**5/2009 (III.09.) ÖNKORMÁNYZATI RENDELETTEL JÓVÁHAGYVA**	SZENTES SZABÁLYOZÁSI TERVLAP M=1:2000 A HELYI ÉPÍTÉSI SZABÁLYZATTAL EGYÜTT ALKALMAZANDÓ

57-I.4. | 57-II.3. | 57-II.4. | 57-III.4. | 63-II.1.

A 2012. IV.14-ei hatályos állapot.

Ev
Z
Z
M2
Vt-MSz-56648
Lke-FO-04413-K
Lke-KSz-24433-K
Lke-KO-24433-K
Lke-KO-24423-K
Lke-FI-24443-K
Lke-FSz-24423-K
Lke-FO-14423-K
Lke-FO-14423
Lke-FO-24423-K
Lke-FO-24433-K
Lke-FO-24443
Lke-FO-54443-K
Lke-FO-24433
Lke-FO-24433-K
Lke-FO-24433-K
Lke-FO-24433-K
Lke-FO-24423-K
Lke-FO-24423-K
Lke-FO-24423-K
Lke-FO-24423-K
Lke-FO-24423-K
Lke-FO-24423-K
Lke-FO-14423-K
Lke-FO-14423-K
Lke-FO-14

EUROIL COMPANY LIMITED

AZ ÉPÍTÉSZ BT.

5/2009 (III.09.) ÖNKORMÁNYZATI RENDELETTEL JÓVÁHAGYVA

1/2011. (II.04.) Önkorm. rendelettel módosítva

"M" SZENTES SZABÁLYOZÁSI TERVLAP M=1:2000

A HELYI ÉPÍTÉSI SZABÁLYZATTAL EGYÜTT ALKALMAZANDÓ

57-II.1. | 57-III.1. | 57-IV.1.

57-III.2.

A 2012. IV.14-ei hatályos állapot.

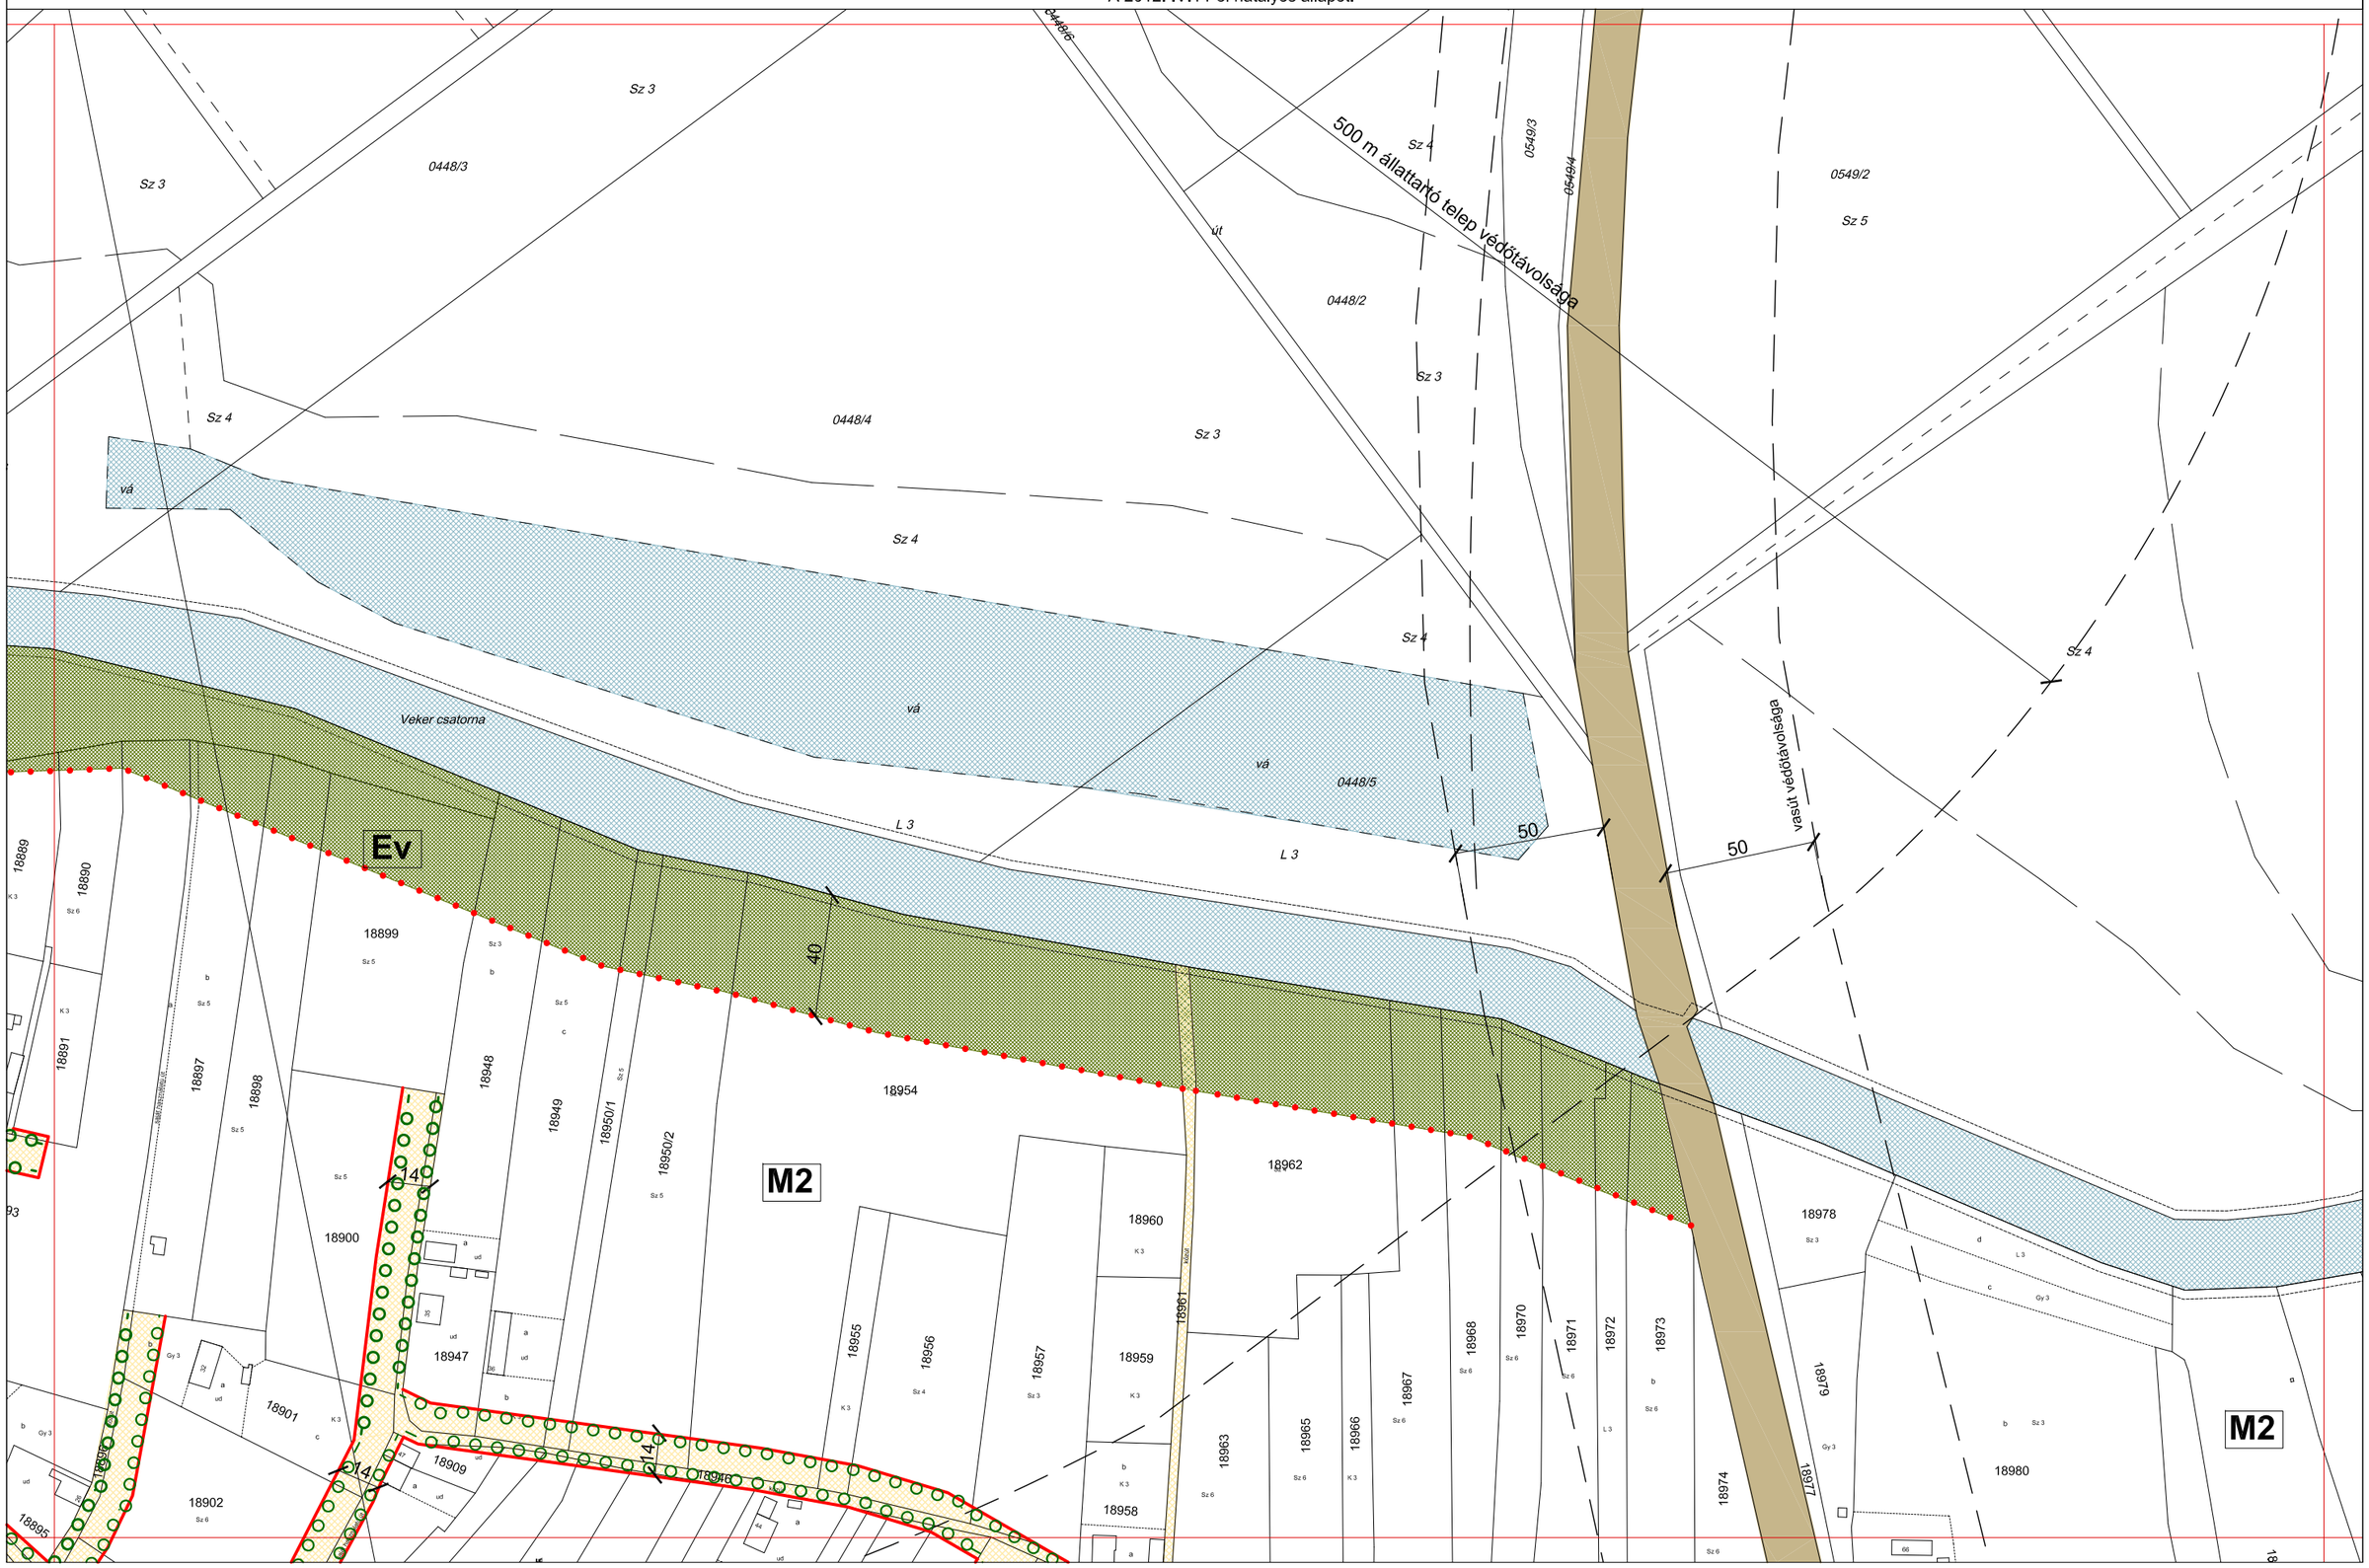

EUROIL COMPANY LIMITED

AZ ÉPÍTÉSZ BT.

5/2009 (III.09.) ÖNKORMÁNYZATI RENDELETTEL JÓVÁHAGYVA

SZENTES SZABÁLYOZÁSI TERVLAP M=1:2000

A HELYI ÉPÍTÉSI SZABÁLYZATTAL EGYÜTT ALKALMAZANDÓ

57-III.1. | 57-II.2. | 57-III.2. | 57-IV.2. | 57-III.3.

A 2012. IV.14-ei hatályos állapot.

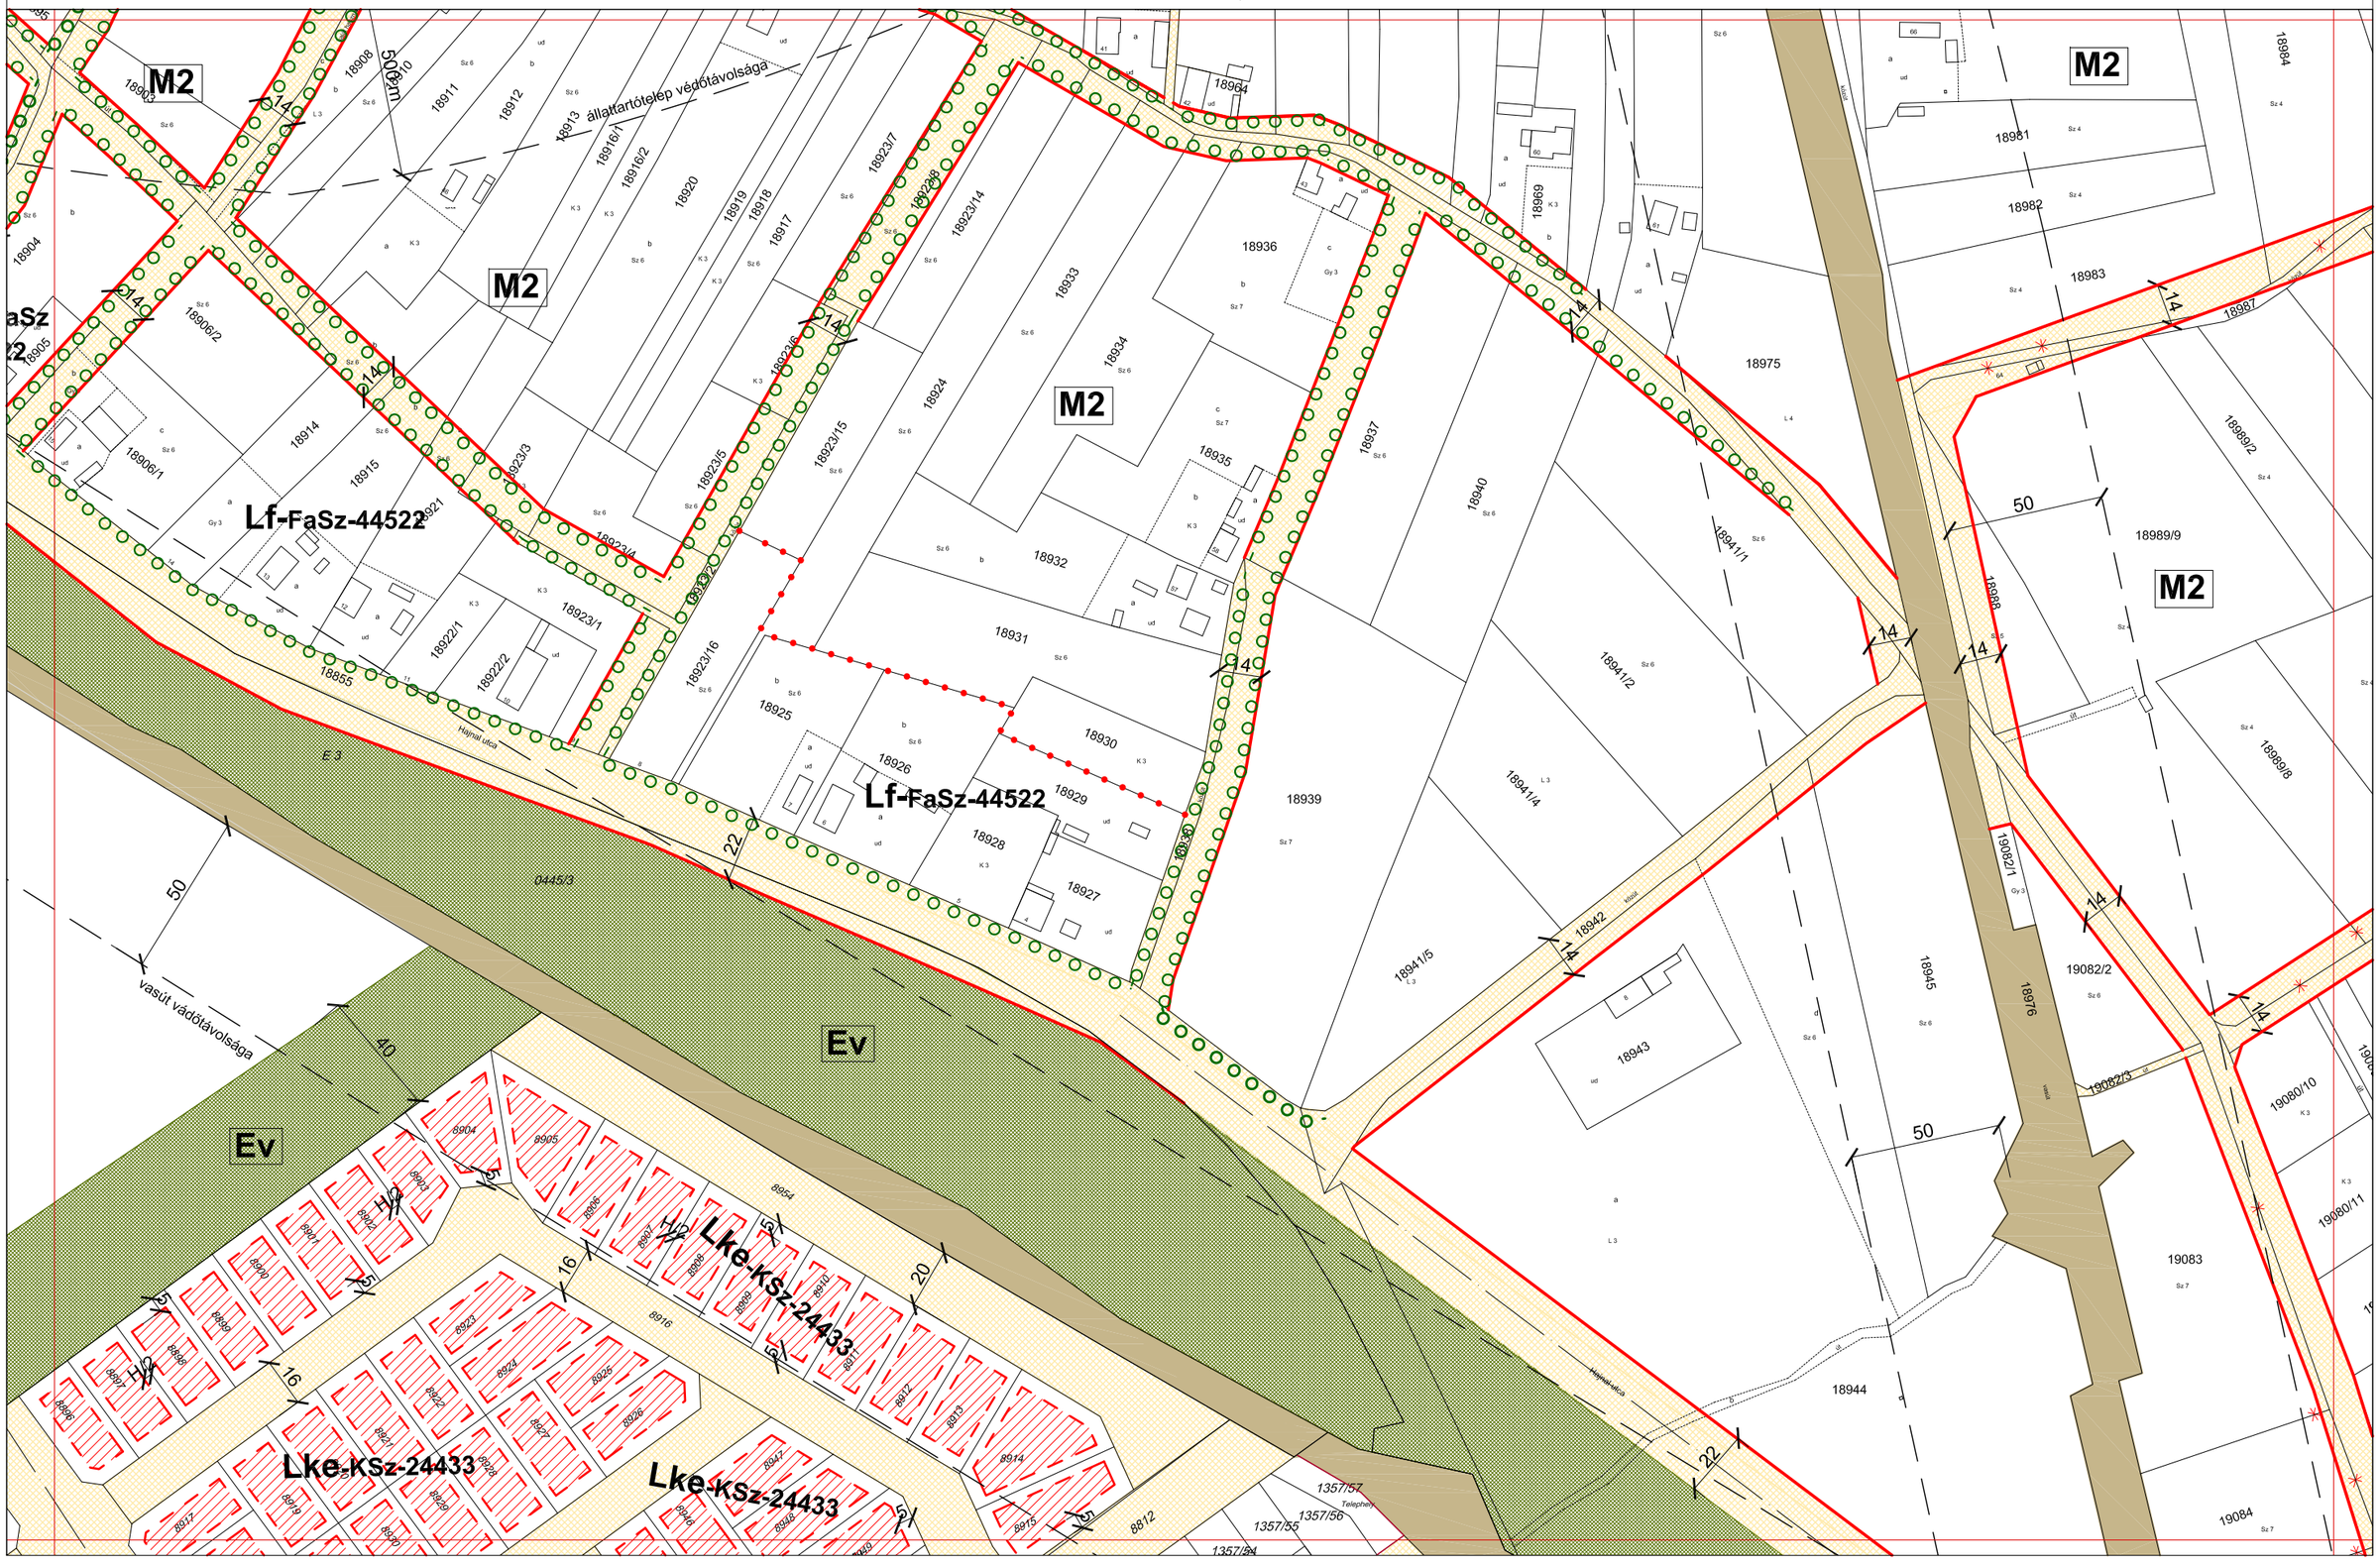

EUROIL COMPANY LIMITED / AZ ÉPÍTÉSZ BT.	**5/2009 (III.09.) ÖNKORMÁNYZATI RENDELETTEL JÓVÁHAGYVA**	**"M" SZENTES SZABÁLYOZÁSI TERVLAP M=1:2000**	57-III.2. / 57-II.3. 57-III.3. 57-IV.3. / 57-III.4.
	10/2015 (III. 12.) ÖNKORMÁNYZATI RENDELETTEL MÓDOSÍTVA	A HELYI ÉPÍTÉSI SZABÁLYZATTAL EGYÜTT ALKALMAZANDÓ	

Hatályos: 2015. 03. 27.

AZ ÉPÍTÉSZ BT.

5/2009 (III.09.) ÖNKORMÁNYZATI RENDELETTEL JÓVÁHAGYVA

10/2015 (III. 12.) ÖNKORMÁNYZATI RENDELETTEL MÓDOSÍTVA

"M" SZENTES SZABÁLYOZÁSI TERVLAP M=1:2000

A HELYI ÉPÍTÉSI SZABÁLYZATTAL EGYÜTT ALKALMAZANDÓ

57-II.4. | 57-III.3. | 57-III.4. | 57-IV.4. | 63-III.1.

Hatályos: 2015. 03. 27.

AZ ÉPÍTÉSZ BT.	**5/2009 (III.09.) ÖNKORMÁNYZATI RENDELETTEL JÓVÁHAGYVA**	SZENTES SZABÁLYOZÁSI TERVLAP M=1:2000 A HELYI ÉPÍTÉSI SZABÁLYZATTAL EGYÜTT ALKALMAZANDÓ

57-III.1. | 57-IV.1. | 58-I.1. | 57-IV.2.

A 2012. IV.14-ei hatályos állapot.

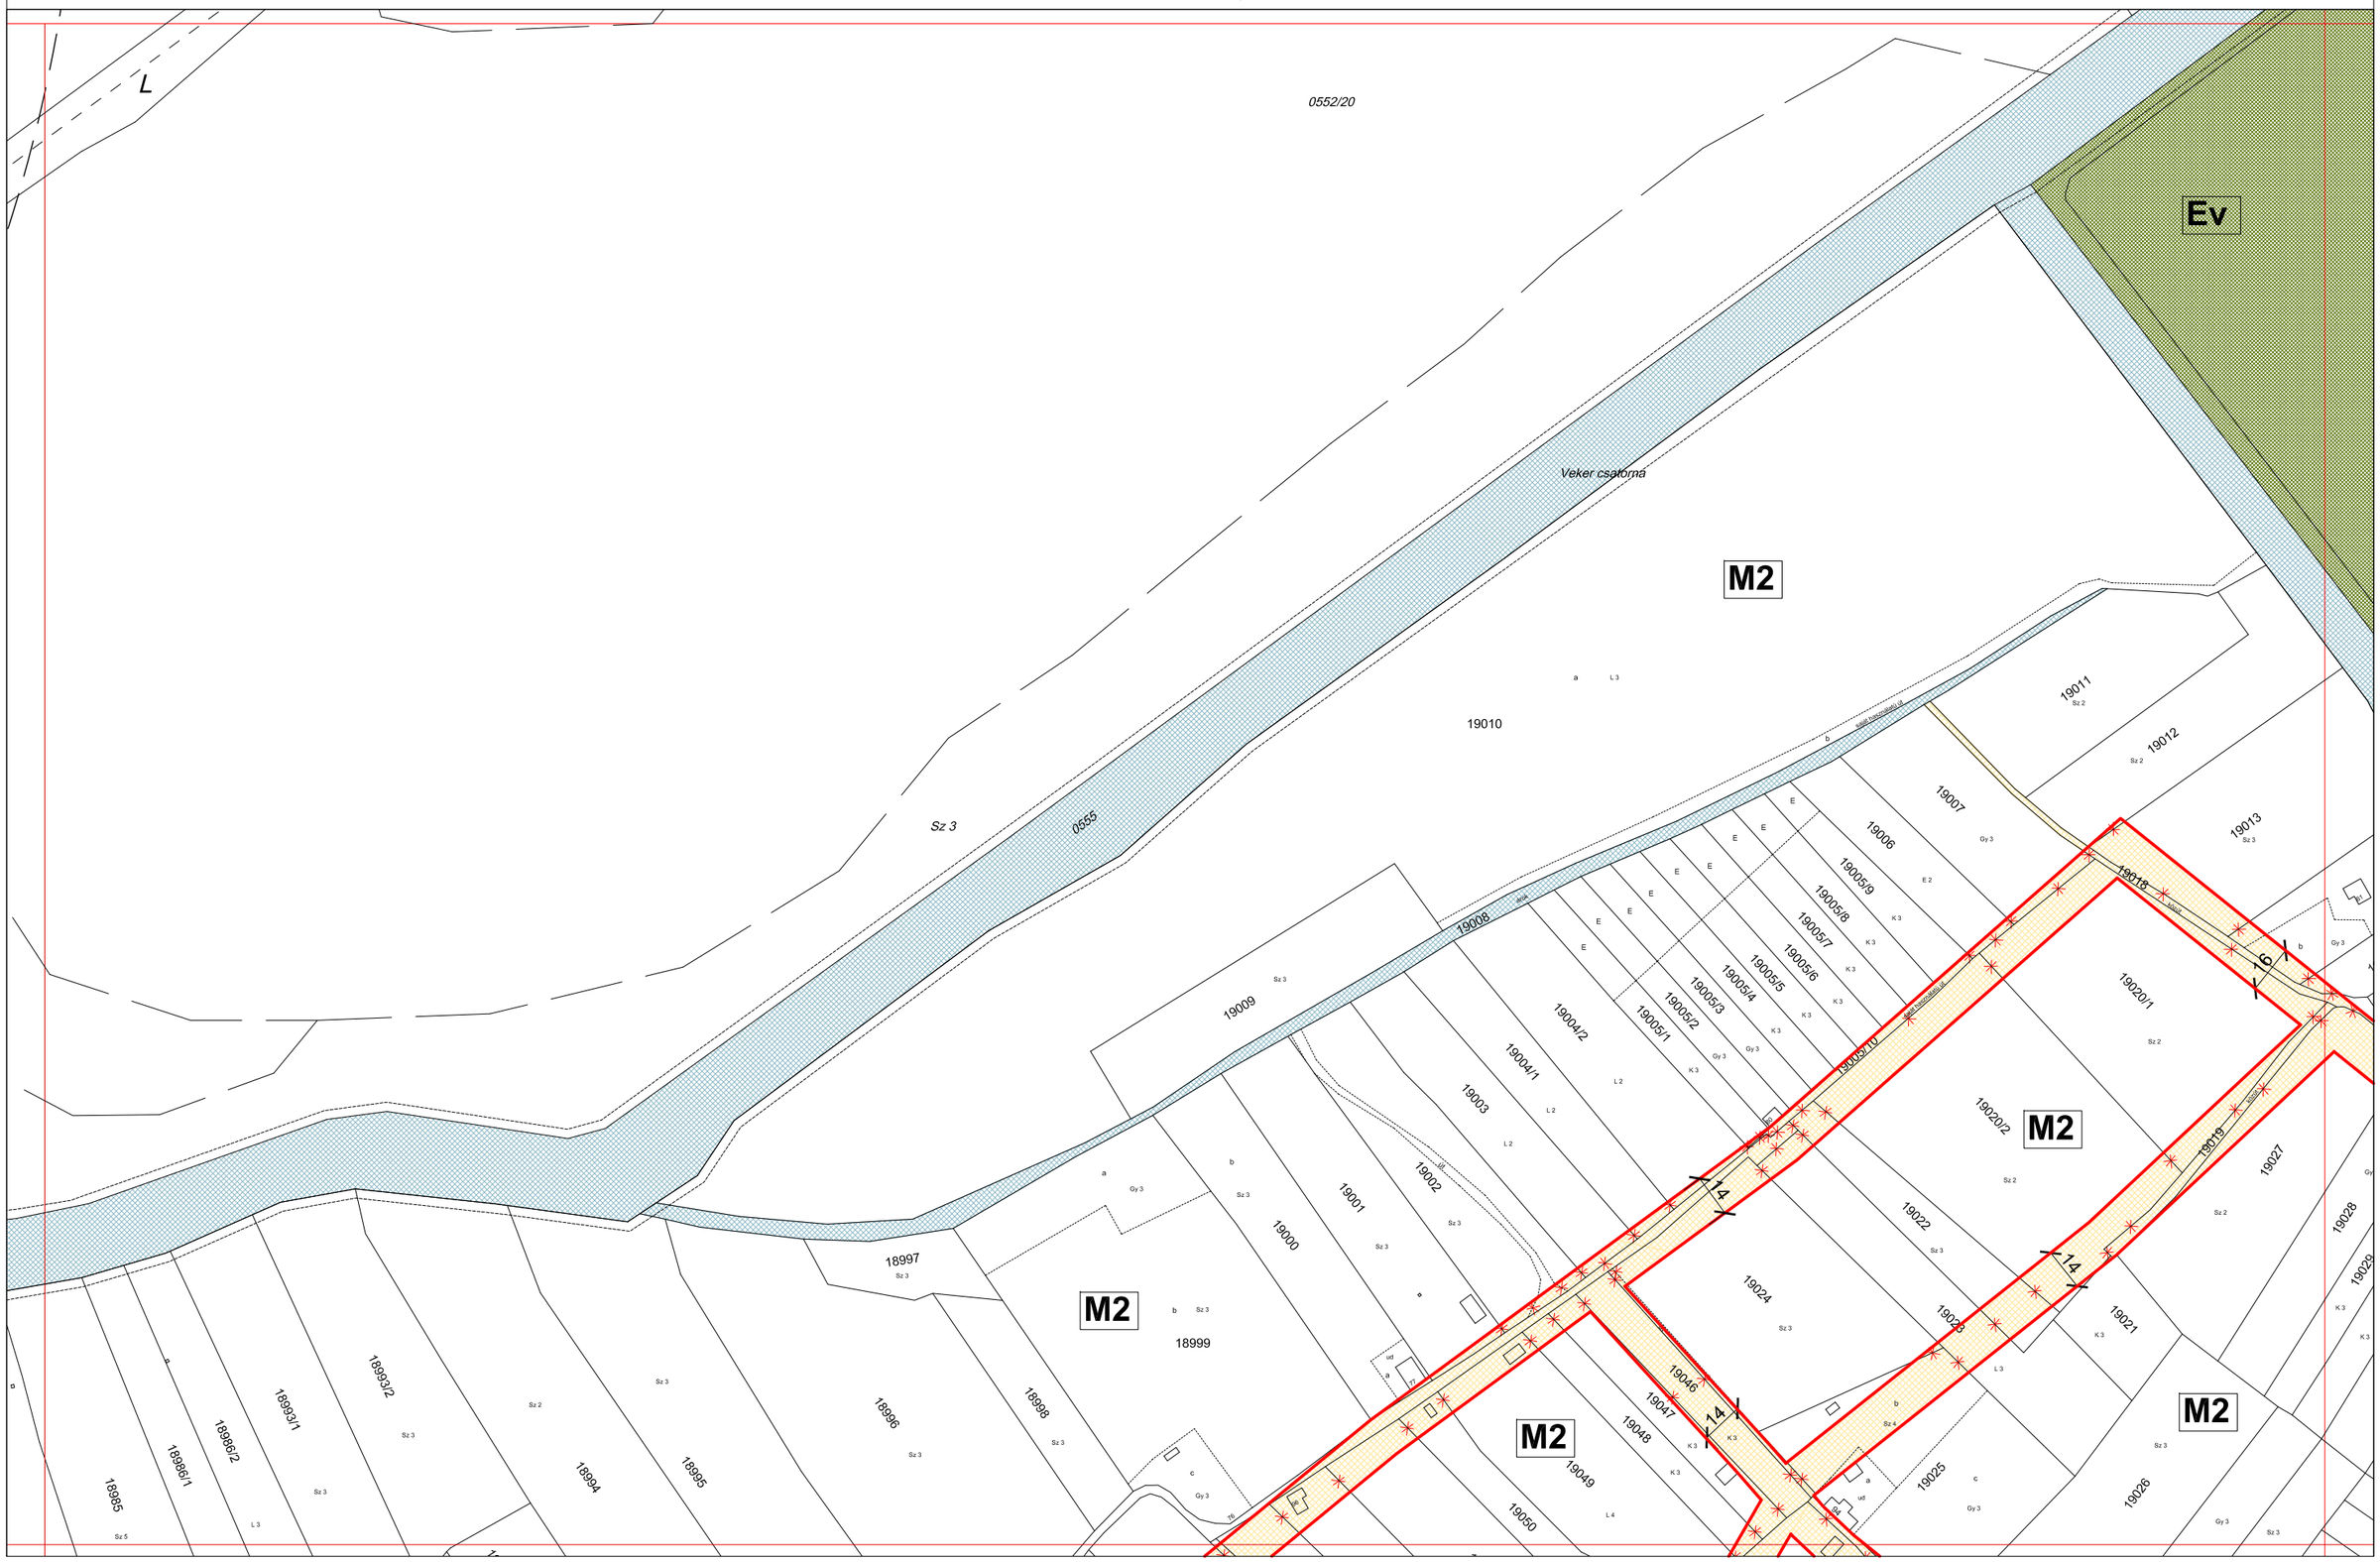

EUROIL COMPANY LIMITED

AZ ÉPÍTÉSZ BT.

5/2009 (III.09.) ÖNKORMÁNYZATI RENDELETTEL JÓVÁHAGYVA

SZENTES SZABÁLYOZÁSI TERVLAP M=1:2000

A HELYI ÉPÍTÉSI SZABÁLYZATTAL EGYÜTT ALKALMAZANDÓ

57-IV.1.
57-III.2. | 57-IV.2. | 58-I.2.
57-IV.3.

A 2012. IV.14-ei hatályos állapot.

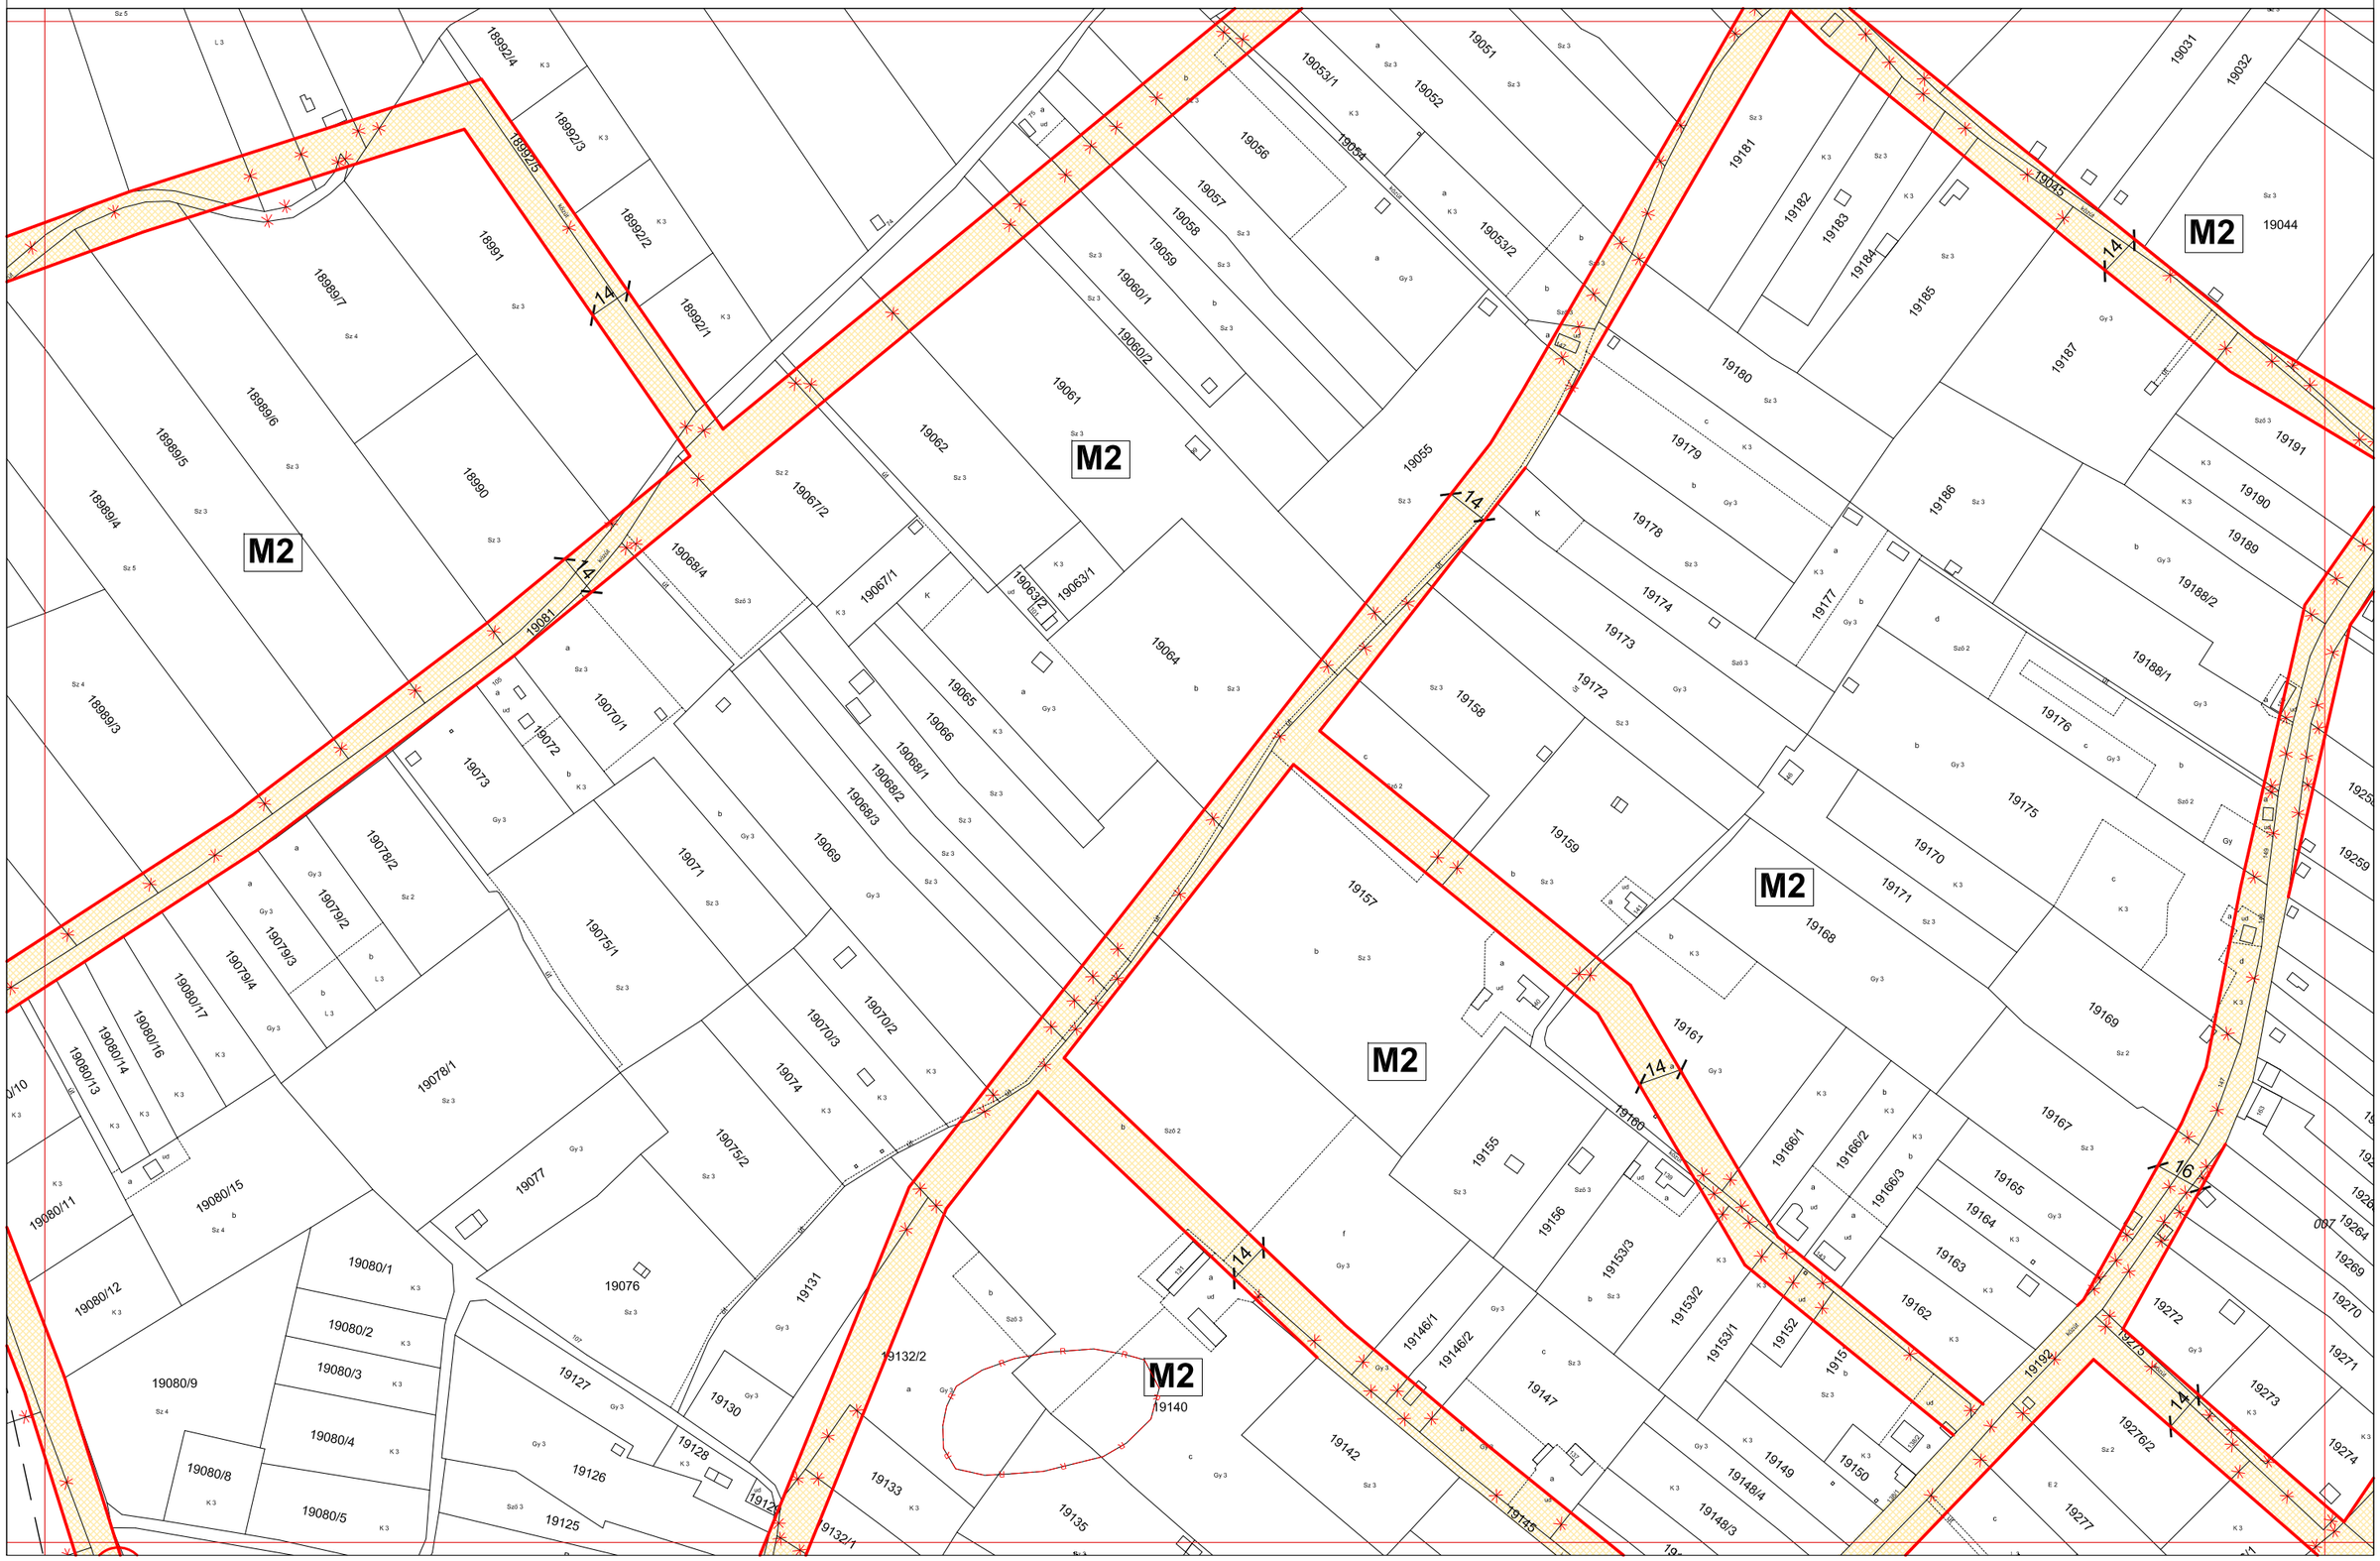

AZ ÉPÍTÉSZ BT.

5/2009 (III.09.) ÖNKORMÁNYZATI RENDELETTEL JÓVÁHAGYVA

SZENTES SZABÁLYOZÁSI TERVLAP M=1:2000

A HELYI ÉPÍTÉSI SZABÁLYZATTAL EGYÜTT ALKALMAZANDÓ

57-III.3. | 57-IV.2. | 57-IV.3. | 57-IV.4. | 58-I.3.

A 2012. IV.14-ei hatályos állapot.

AZ ÉPÍTÉSZ BT.

5/2009 (III.09.) ÖNKORMÁNYZATI RENDELETTEL JÓVÁHAGYVA

SZENTES SZABÁLYOZÁSI TERVLAP M=1:2000

A HELYI ÉPÍTÉSI SZABÁLYZATTAL EGYÜTT ALKALMAZANDÓ

57-III.4. | 57-IV.3. | 57-IV.4. | 58-I.4. | 63-IV.1.

A 2012. IV.14-ei hatályos állapot.

AZ ÉPÍTÉSZ BT.

5/2009 (III.09.) ÖNKORMÁNYZATI RENDELETTEL JÓVÁHAGYVA

SZENTES SZABÁLYOZÁSI TERVLAP M=1:2000

A HELYI ÉPÍTÉSI SZABÁLYZATTAL EGYÜTT ALKALMAZANDÓ

57-IV.1. | 58-I.1. | 58-I.2.

A 2012. IV.14-ei hatályos állapot.

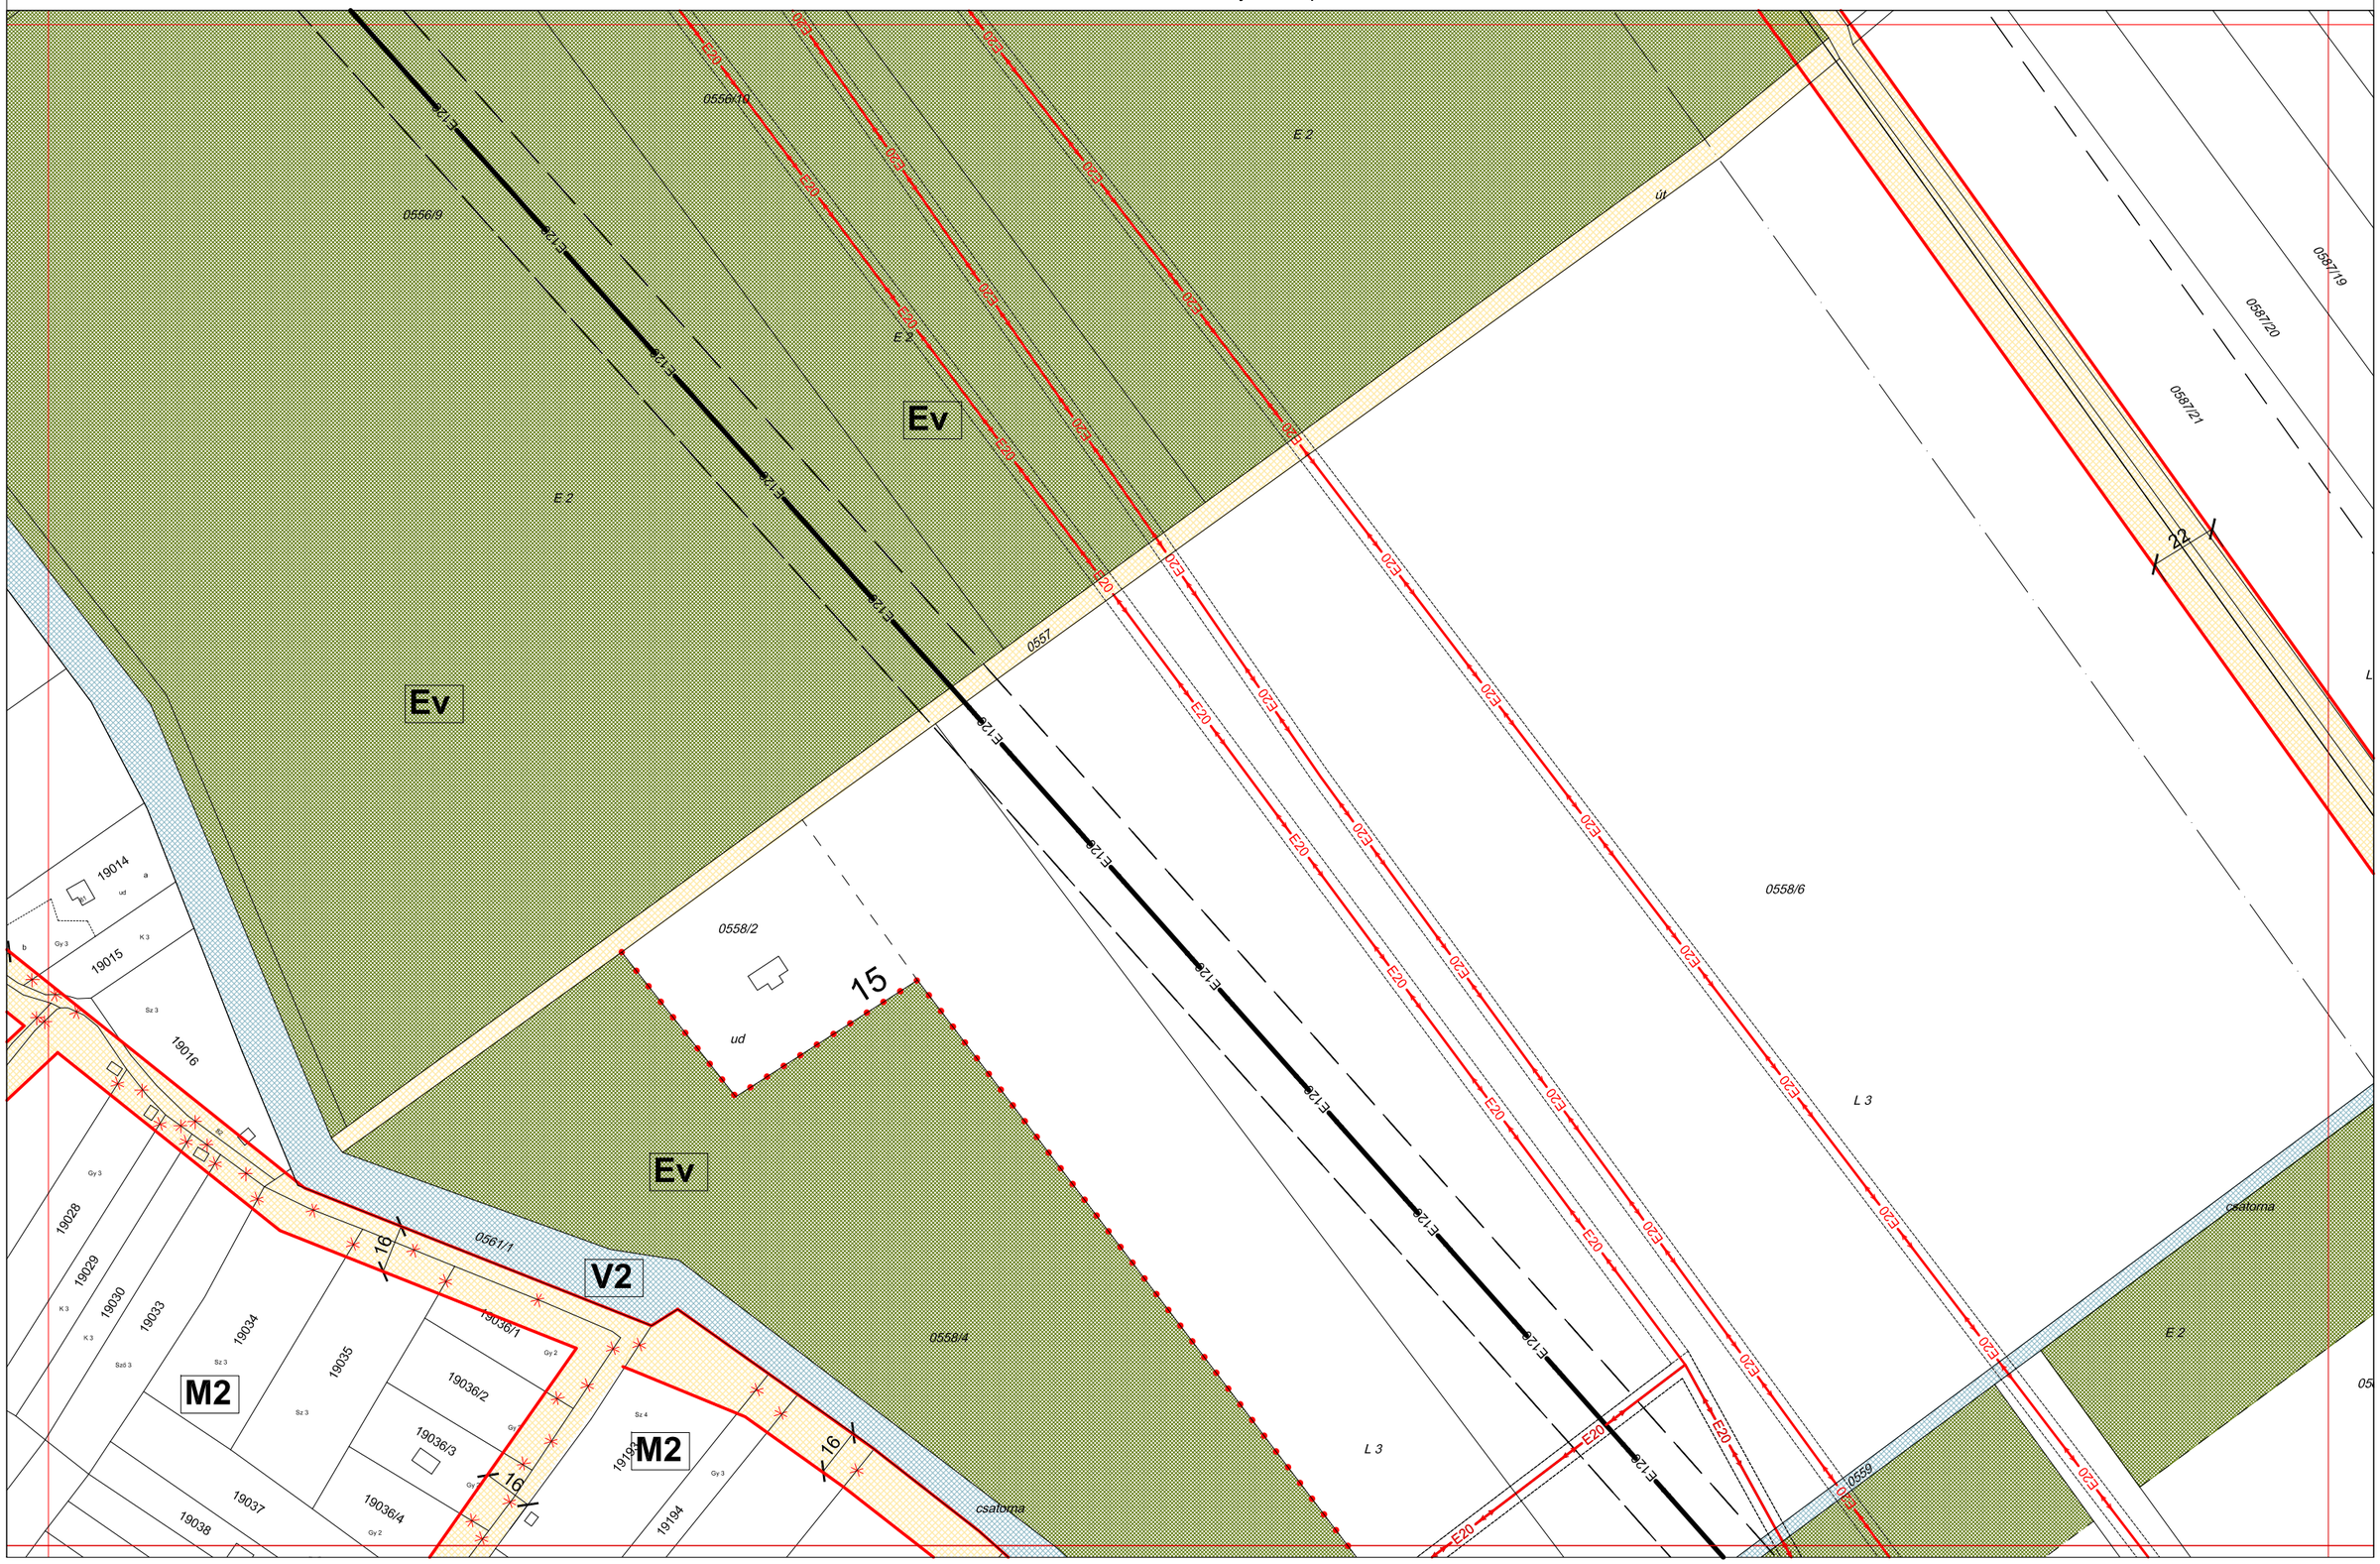

5/2009 (III.09.) ÖNKORMÁNYZATI RENDELETTEL JÓVÁHAGYVA

AZ ÉPÍTÉSZ BT.

SZENTES SZABÁLYOZÁSI TERVLAP M=1:2000

A HELYI ÉPÍTÉSI SZABÁLYZATTAL EGYÜTT ALKALMAZANDÓ

57-IV.2. | 58-I.2. | 58-II.2. | 58-I.3.

A 2012. IV.14-ei hatályos állapot.

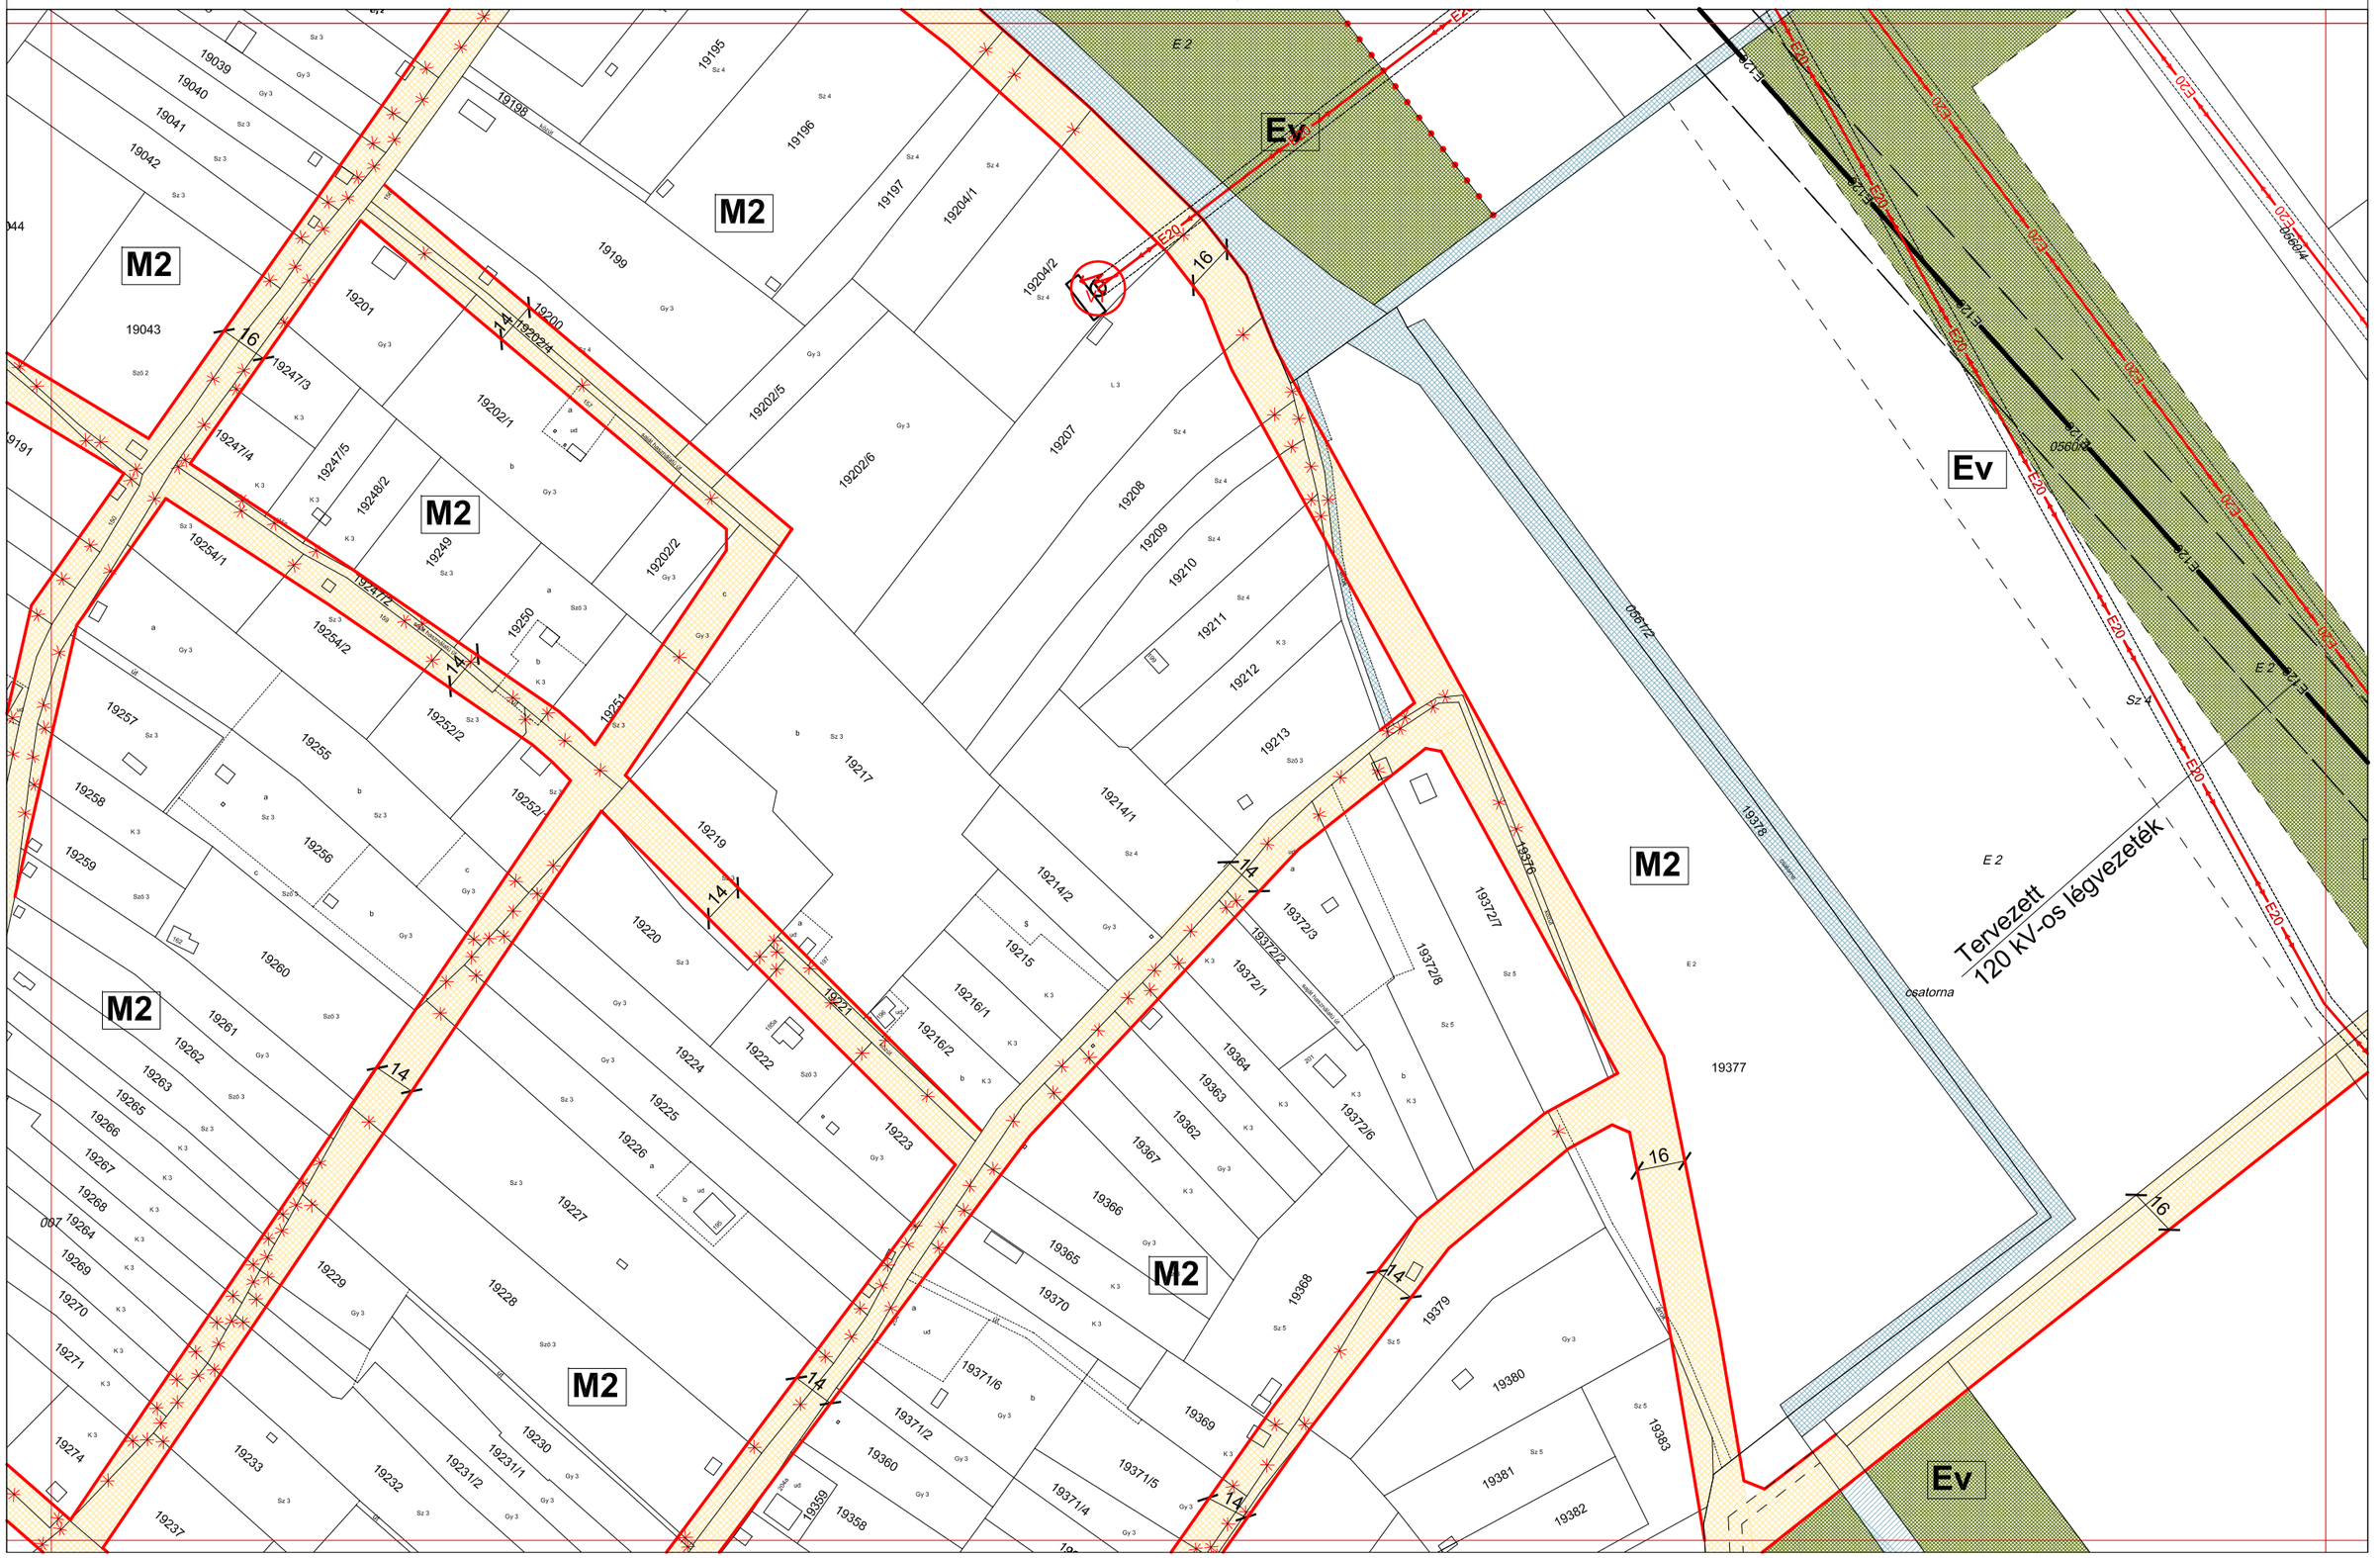

AZ ÉPÍTÉSZ BT.

5/2009 (III.09.) ÖNKORMÁNYZATI RENDELETTEL JÓVÁHAGYVA

SZENTES SZABÁLYOZÁSI TERVLAP M=1:2000

A HELYI ÉPÍTÉSI SZABÁLYZATTAL EGYÜTT ALKALMAZANDÓ

57-IV.3. | 58-I.2. | 58-I.3. | 58-I.4. | 58-II.3.

A 2012. IV.14-ei hatályos állapot.

5/2009 (III.09.) ÖNKORMÁNYZATI RENDELETTEL JÓVÁHAGYVA

SZENTES SZABÁLYOZÁSI TERVLAP M=1:2000

A HELYI ÉPÍTÉSI SZABÁLYZATTAL EGYÜTT ALKALMAZANDÓ

AZ ÉPÍTÉSZ BT.

57-IV.4. | 58-I.3. | 58-I.4. | 58-II.4. | 64-I.1.

A 2012. IV.14-ei hatályos állapot.

AZ ÉPÍTÉSZ BT.

5/2009 (III.09.) ÖNKORMÁNYZATI RENDELETTEL JÓVÁHAGYVA

SZENTES SZABÁLYOZÁSI TERVLAP M=1:2000

A HELYI ÉPÍTÉSI SZABÁLYZATTAL EGYÜTT ALKALMAZANDÓ

58-I.2. | 58-II.2. | 58-III.2. | 58-II.3.

A 2012. IV.14-ei hatályos állapot.

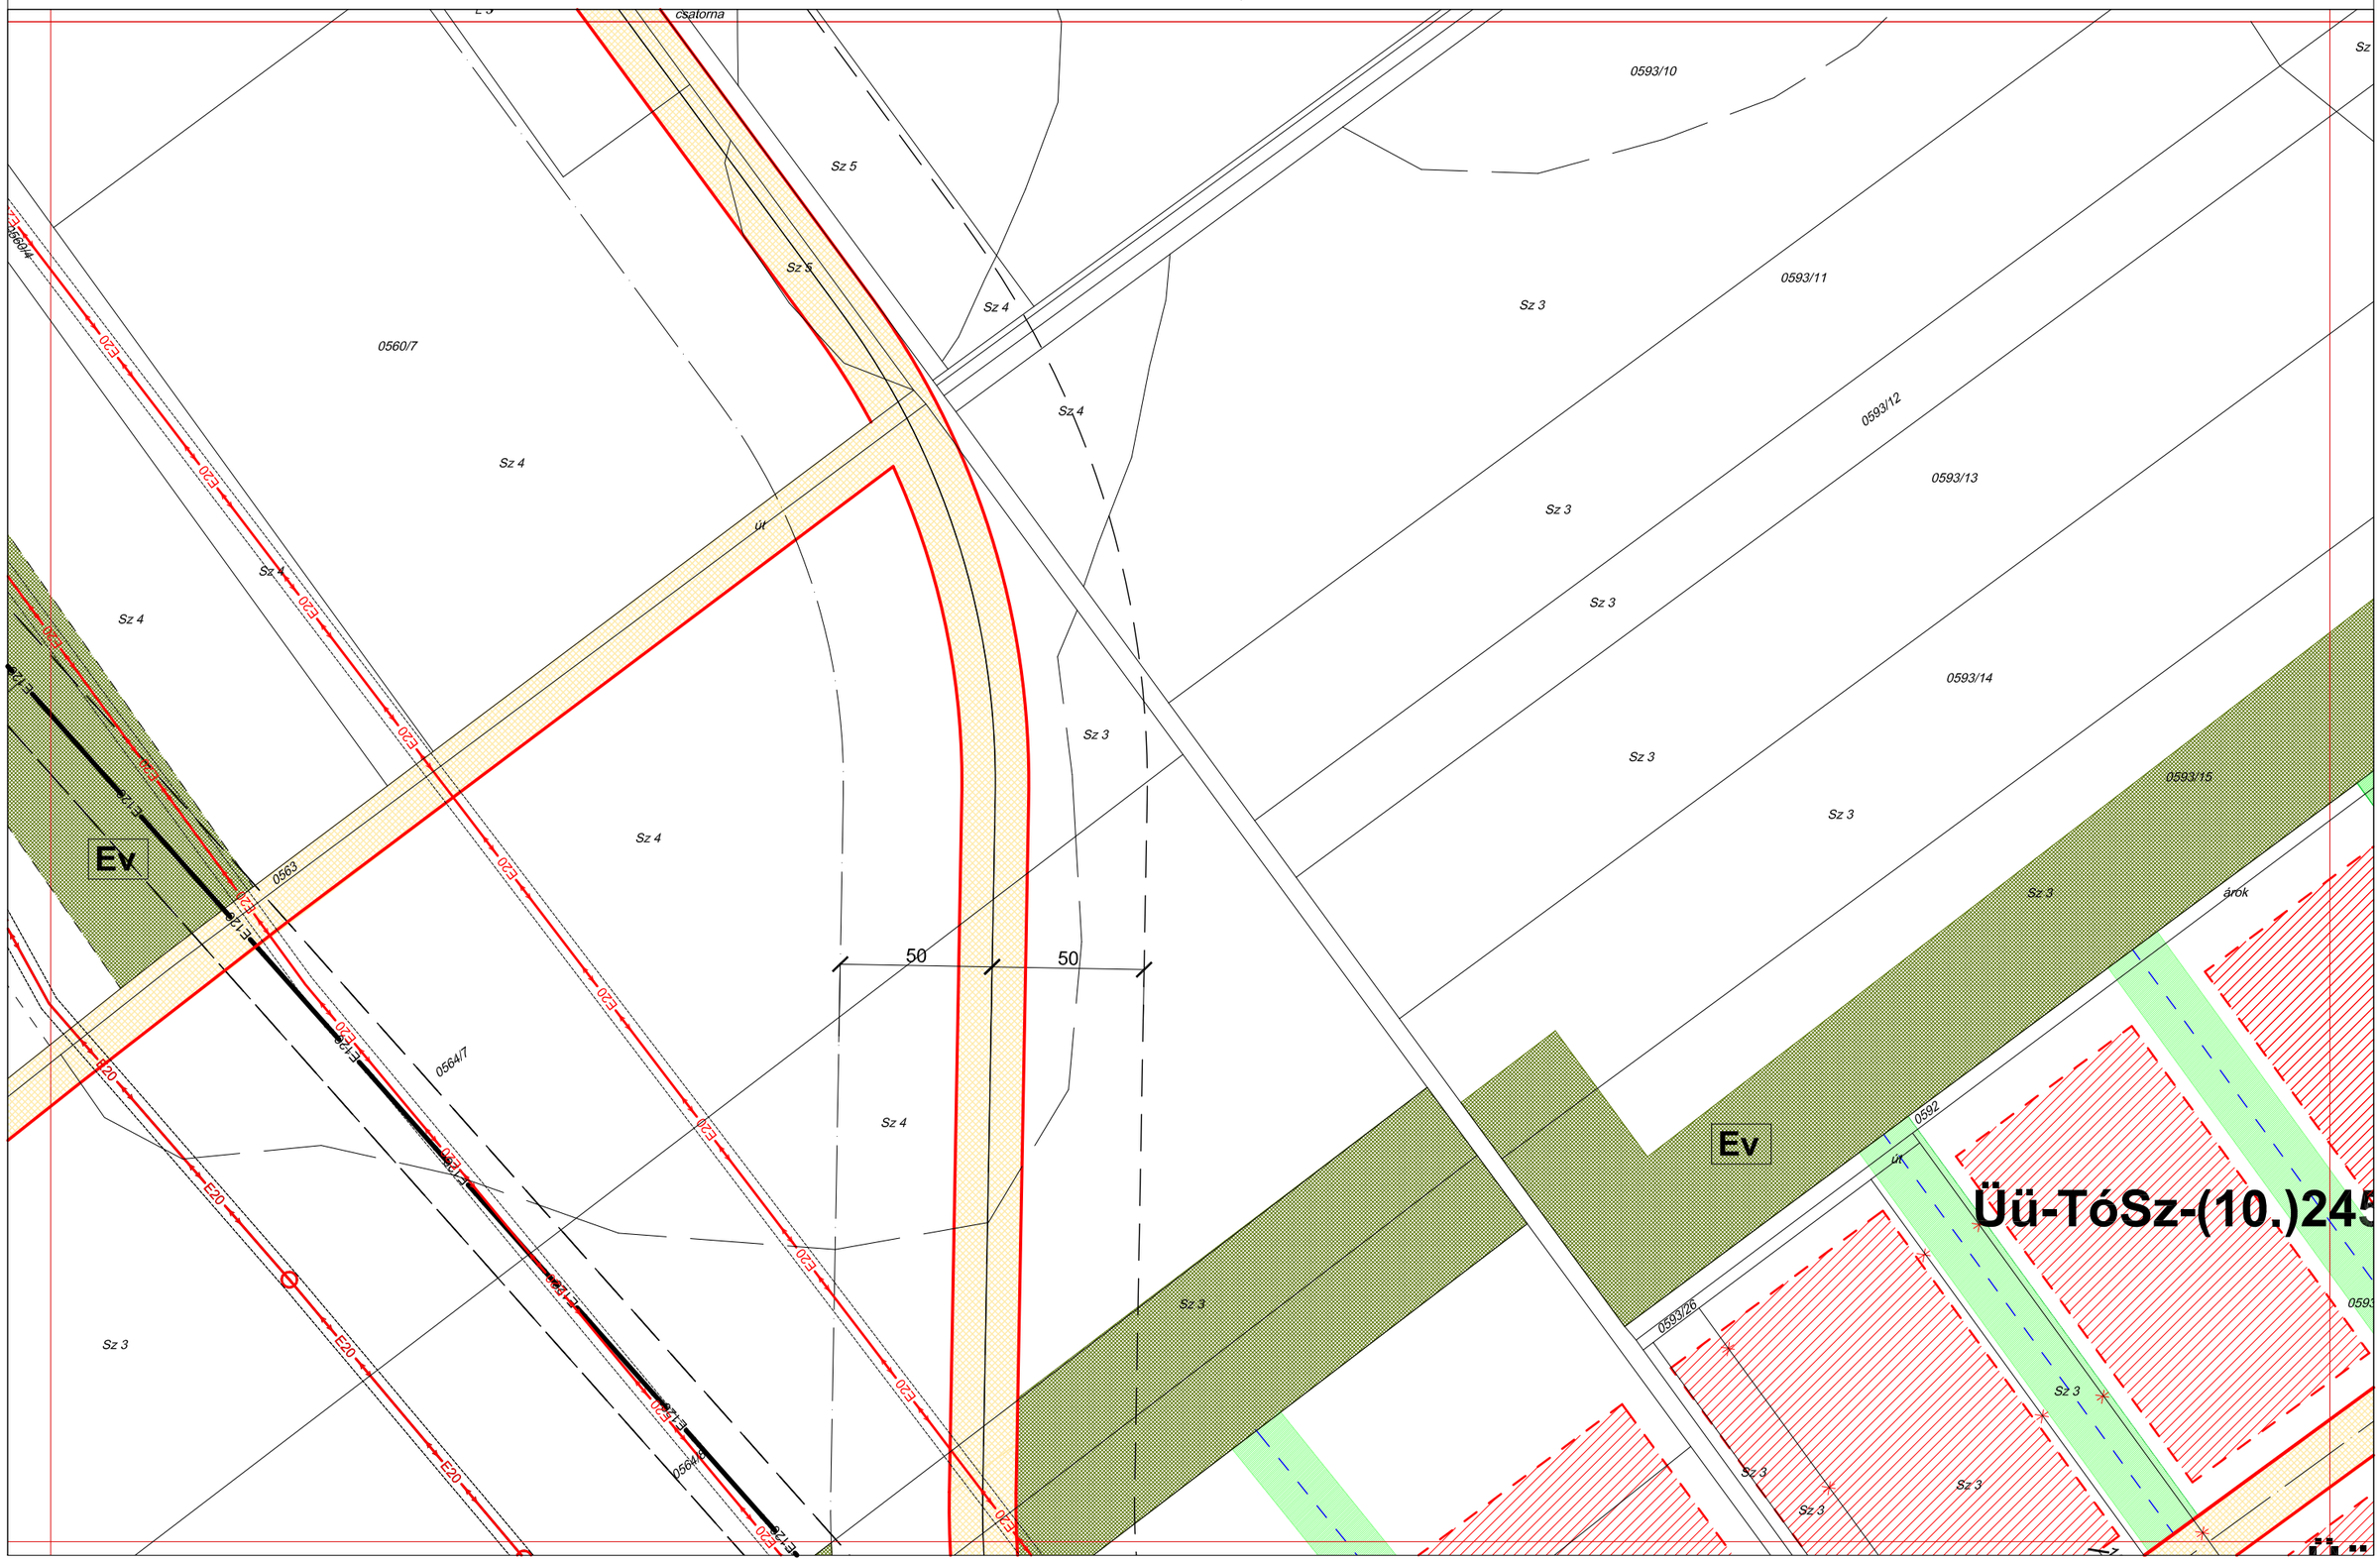

5/2009 (III.09.) ÖNKORMÁNYZATI RENDELETTEL JÓVÁHAGYVA

SZENTES SZABÁLYOZÁSI TERVLAP M=1:2000

A HELYI ÉPÍTÉSI SZABÁLYZATTAL EGYÜTT ALKALMAZANDÓ

AZ ÉPÍTÉSZ BT.

58-II.2. / 58-I.3. / 58-II.3. / 58-III.3. / 58-II.4.

A 2012. IV.14-ei hatályos állapot.

Üü-TóSz-(10.)2453

Üü-TóSz-(10.)2453

Üü-TóSz-(10.)2453

Ev

Z

P

V1

Termál tó

M2

AZ ÉPÍTÉSZ BT.

5/2009 (III.09.) ÖNKORMÁNYZATI RENDELETTEL JÓVÁHAGYVA

1/2011. (II.04.), 6/2020. (VII.09.)önkormányzati rendeletekkel módosítva

"M" SZENTES SZABÁLYOZÁSI TERVLAP M=1:2000

A HELYI ÉPÍTÉSI SZABÁLYZATTAL EGYÜTT ALKALMAZANDÓ

58-II.3.
58-I.4. | 58-II.4. | 58-III.4.
64-II.1.

Hatályos: 2020. VII. 30.

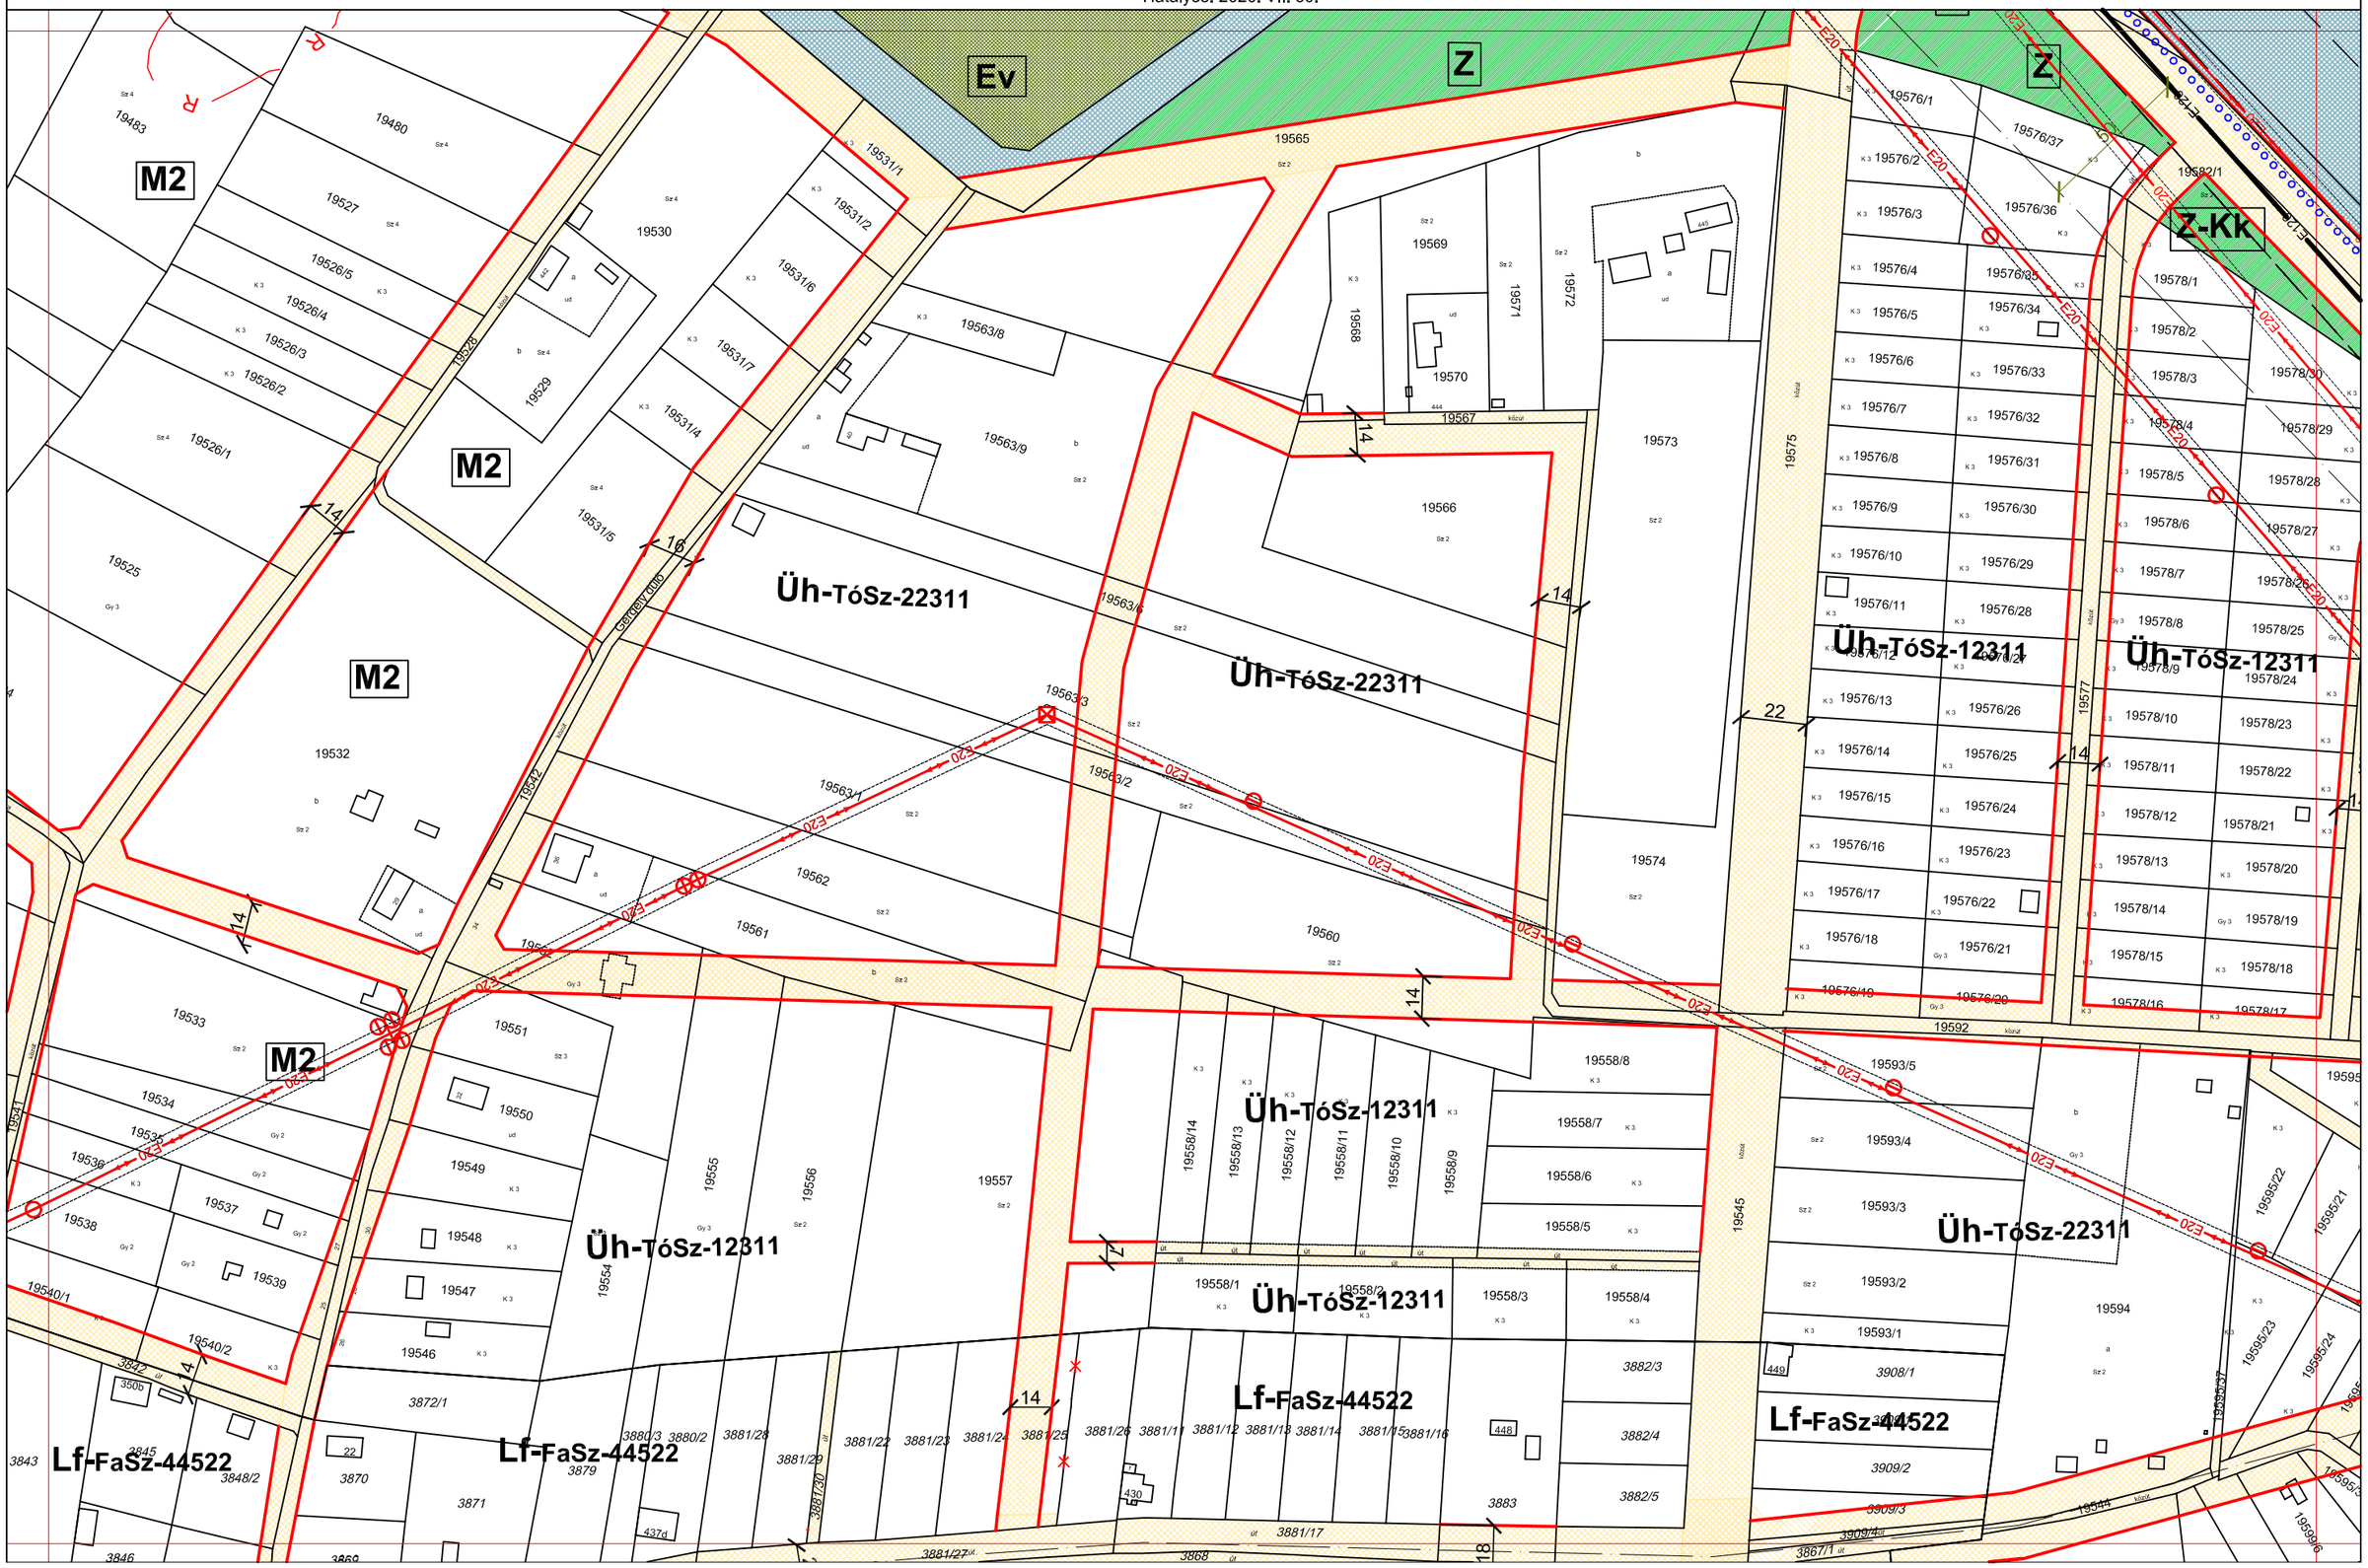
Ev
Z
Z
Z-Kk
M2
M2
M2
M2
Üh-TóSz-22311
Üh-TóSz-22311
Üh-TóSz-12311
Üh-TóSz-12311
Üh-TóSz-12311
Üh-TóSz-22311
Lf-FaSz-44522
Lf-FaSz-44522
Lf-FaSz-44522
E20
Gerlachy utca
19565
19563/1
19563/2
19563/3
19563/4
19563/5
19563/6
19563/7
19563/8
19563/9
19562
19561
19560
19566
19567
19568
19569
19570
19571
19572
19573
19574
19575
19576/1
19576/2
19576/3
19576/4
19576/5
19576/6
19576/7
19576/8
19576/9
19576/10
19576/11
19576/12
19576/13
19576/14
19576/15
19576/16
19576/17
19576/18
19576/19
19576/20
19576/21
19576/22
19576/23
19576/24
19576/25
19576/26
19576/27
19576/28
19576/29
19576/30
19576/31
19576/32
19576/33
19576/34
19576/35
19576/36
19576/37
19577
19578/1
19578/2
19578/3
19578/4
19578/5
19578/6
19578/7
19578/8
19578/9
19578/10
19578/11
19578/12
19578/13
19578/14
19578/15
19578/16
19578/17
19578/18
19578/19
19578/20
19578/21
19578/22
19578/23
19578/24
19578/25
19578/26
19578/27
19578/28
19578/29
19578/30
19582/1
19592
19593/1
19593/2
19593/3
19593/4
19593/5
19594
19595/21
19595/22
19595/23
19595/24
19595/37
19596
19596/1
19596/2
19596/3
19596/4
19596/5
19596/6
19596/7
19596/8
19596/9
19596/10
19596/11
19596/12
19596/13
19596/14
19596/15
19596/16
19596/17
19596/18
19596/19
19596/20
19596/21
19596/22
19596/23
19596/24
19596/25
19596/26
19596/27
19596/28
19596/29
19596/30
19596/31
19596/32
19596/33
19596/34
19596/35
19596/36
19596/37
19596/38
19596/39
19596/40

AZ ÉPÍTÉSZ BT.

5/2009 (III.09.) ÖNKORMÁNYZATI RENDELETTEL JÓVÁHAGYVA

SZENTES SZABÁLYOZÁSI TERVLAP M=1:2000

A HELYI ÉPÍTÉSI SZABÁLYZATTAL EGYÜTT ALKALMAZANDÓ

58-II.1. | 58-III.1. | 58-IV.1.
58-III.2.

A 2012. IV.14-ei hatályos állapot.

Sz 5
Sz 6
Sz 5
Sz 5
Sz 4
Sz 4
Sz 5
Sz 5
Sz 4
0590
0589/19
0593/27
0593/28
0593/24
0593/3
0593/2
út
ud
árok
L 3
L 3
L 3
E120
E120
E120
E120
E120
E120
23
Ev
Ev
Ev
20
5
10
10
5
Üü-TóSz
-(10.)2453

5/2009 (III.09.) ÖNKORMÁNYZATI RENDELETTEL JÓVÁHAGYVA

AZ ÉPÍTÉSZ BT.

SZENTES SZABÁLYOZÁSI TERVLAP M=1:2000

A HELYI ÉPÍTÉSI SZABÁLYZATTAL EGYÜTT ALKALMAZANDÓ

58-III.1.
58-II.2. 58-III.2. 58-IV.2.
58-III.3.

A 2012. IV.14-ei hatályos állapot.

Üü-TóSz-(10.)2453

Vt-TóZ -74451

Vt-TóZ -74451

Vt-TóZ -74451

Ev

Ev

Ev

Z

V1

Termál tó

Sz 4

Sz 5

Sz 6

Sz 3

0593/20

0593/21

E120

10

17

5

12

80

13

5/2009 (III.09.) ÖNKORMÁNYZATI RENDELETTEL JÓVÁHAGYVA

AZ ÉPÍTÉSZ BT.

SZENTES SZABÁLYOZÁSI TERVLAP M=1:2000

A HELYI ÉPÍTÉSI SZABÁLYZATTAL EGYÜTT ALKALMAZANDÓ

58-III.2.
58-II.3. 58-III.3. 58-IV.3.
58-III.4.

A 2012. IV.14-ei hatályos állapot.

Üü-TóSz-(10.)2453

Z

V1

Termál tó

120 kV légvezeték

E120

13 13

80

10

Sz 5

Sz 6

Madárvédelmi terület határa

AZ ÉPÍTÉSZ BT.

5/2009 (III.09.) ÖNKORMÁNYZATI RENDELETTEL JÓVÁHAGYVA

1/2011. (II.04.) Önkorm. rendelettel módosítva

"M" SZENTES SZABÁLYOZÁSI TERVLAP M=1:2000

A HELYI ÉPÍTÉSI SZABÁLYZATTAL EGYÜTT ALKALMAZANDÓ

58-III.3.
58-II.4. | 58-III.4. | 64-III.1.

A 2012. IV.14-ei hatályos állapot.

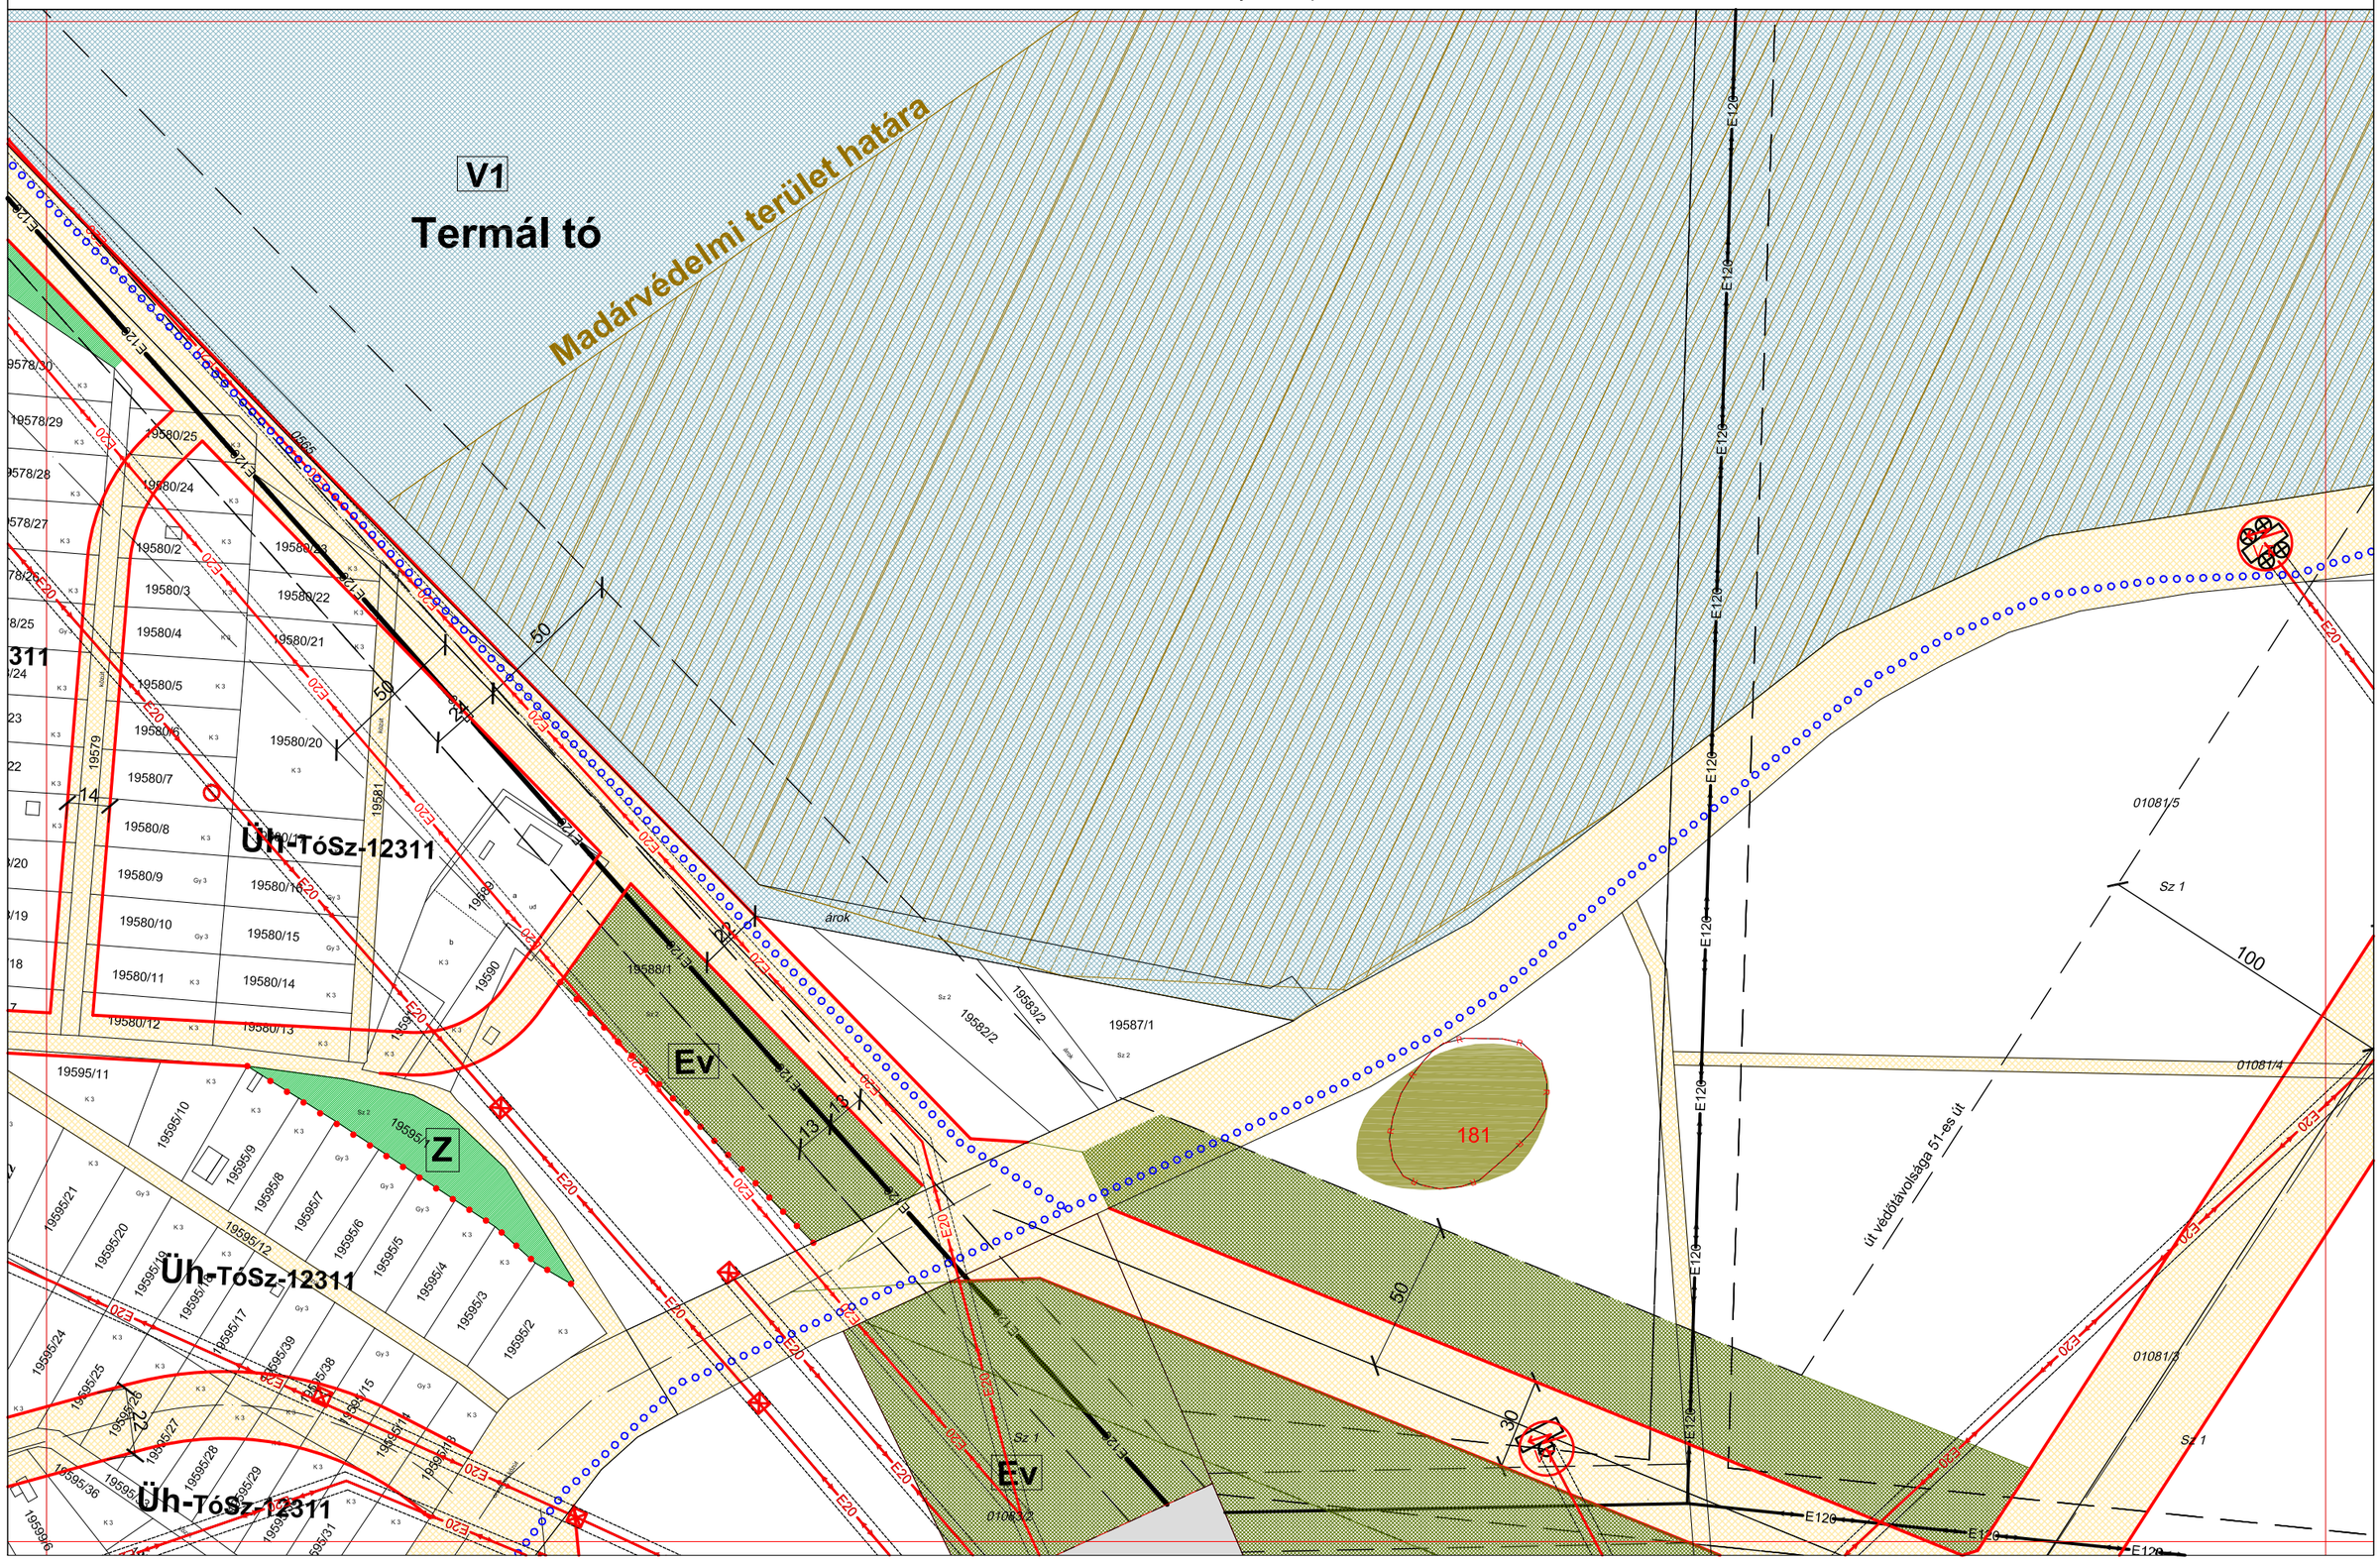

AZ ÉPÍTÉSZ BT.

5/2009 (III.09.) ÖNKORMÁNYZATI RENDELETTEL JÓVÁHAGYVA

SZENTES SZABÁLYOZÁSI TERVLAP M=1:2000

A HELYI ÉPÍTÉSI SZABÁLYZATTAL EGYÜTT ALKALMAZANDÓ

58-III.1. | 58-IV.1. | 58-IV.2.

A 2012. IV.14-ei hatályos állapot.

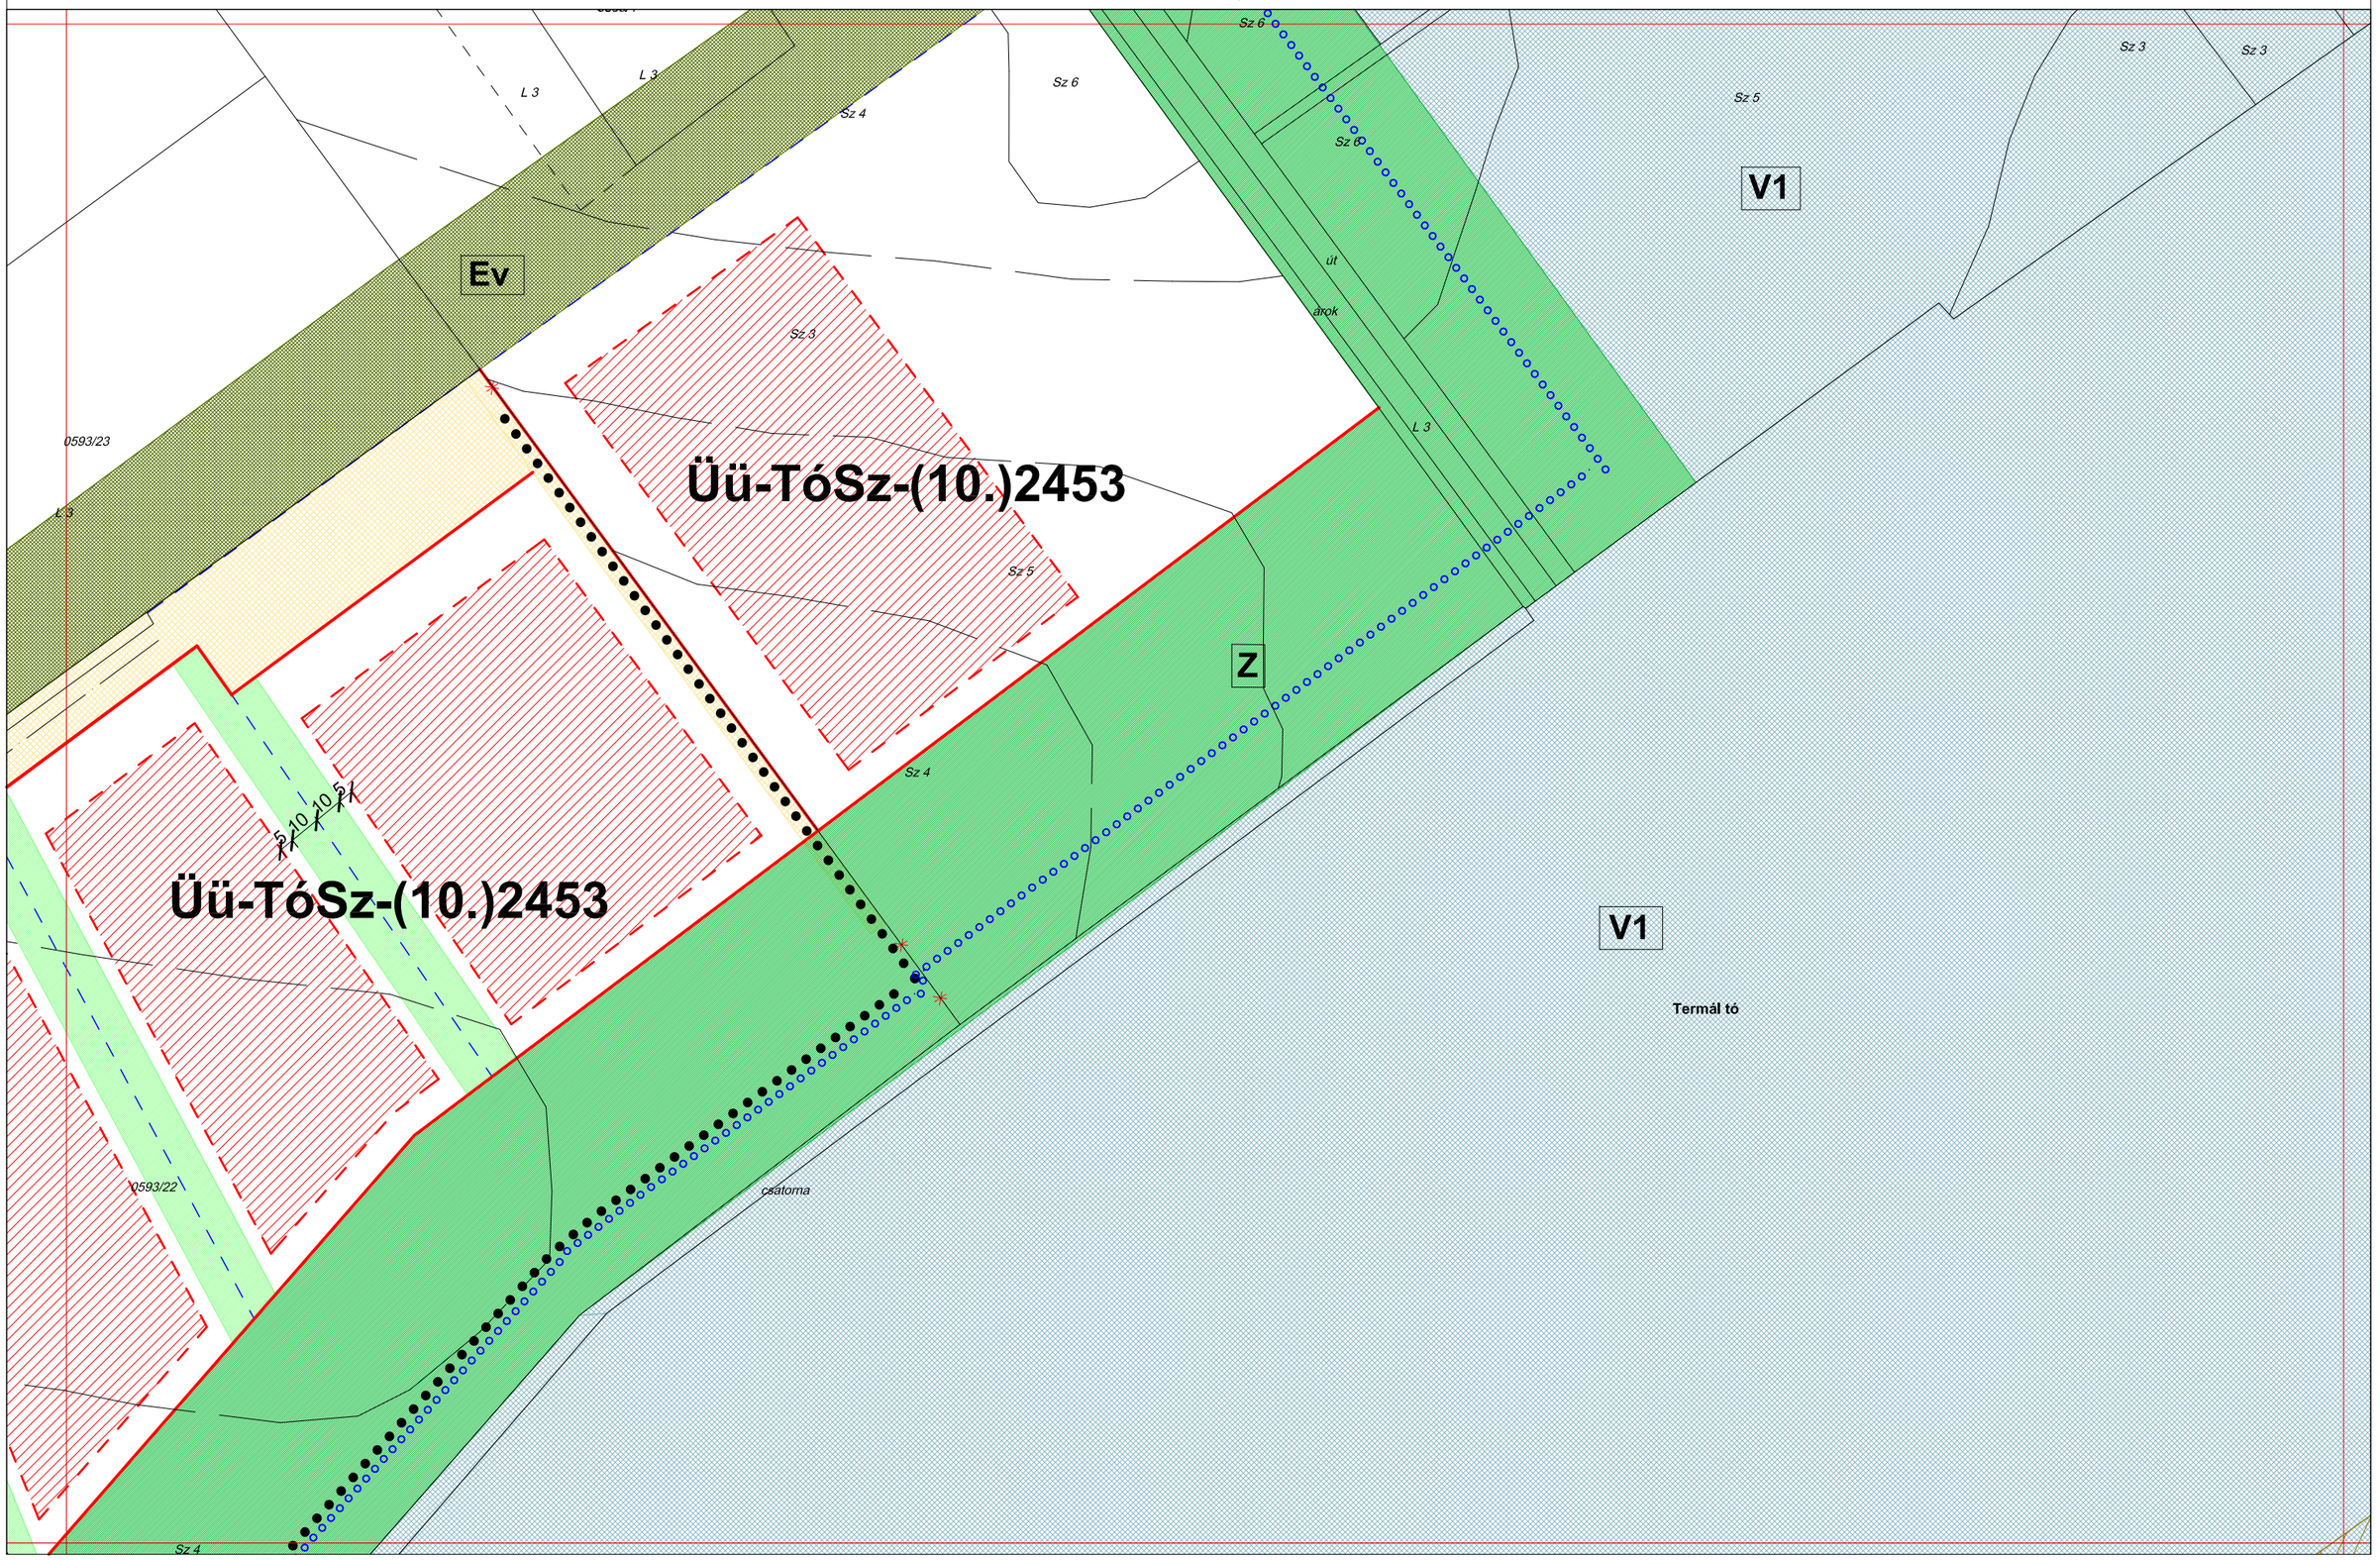

AZ ÉPÍTÉSZ BT.

5/2009 (III.09.) ÖNKORMÁNYZATI RENDELETTEL JÓVÁHAGYVA

SZENTES SZABÁLYOZÁSI TERVLAP M=1:2000

A HELYI ÉPÍTÉSI SZABÁLYZATTAL EGYÜTT ALKALMAZANDÓ

58-III.2. | 58-IV.1. | 58-IV.2.

A 2012. IV.14-ei hatályos állapot.

Sz 4

Z

0566

tó

Madárvédelmi terület határa

árok

366

AZ ÉPÍTÉSZ BT.

5/2009 (III.09.) ÖNKORMÁNYZATI RENDELETTEL JÓVÁHAGYVA

1/2011. (II.04.) Önkorm. rendelettel módosítva

"M" SZENTES SZABÁLYOZÁSI TERVLAP M=1:2000

A HELYI ÉPÍTÉSI SZABÁLYZATTAL EGYÜTT ALKALMAZANDÓ

56-IV.4.
62-IV.1.
63-I.1.
62-IV.2.

A 2012. IV.14-ei hatályos állapot.

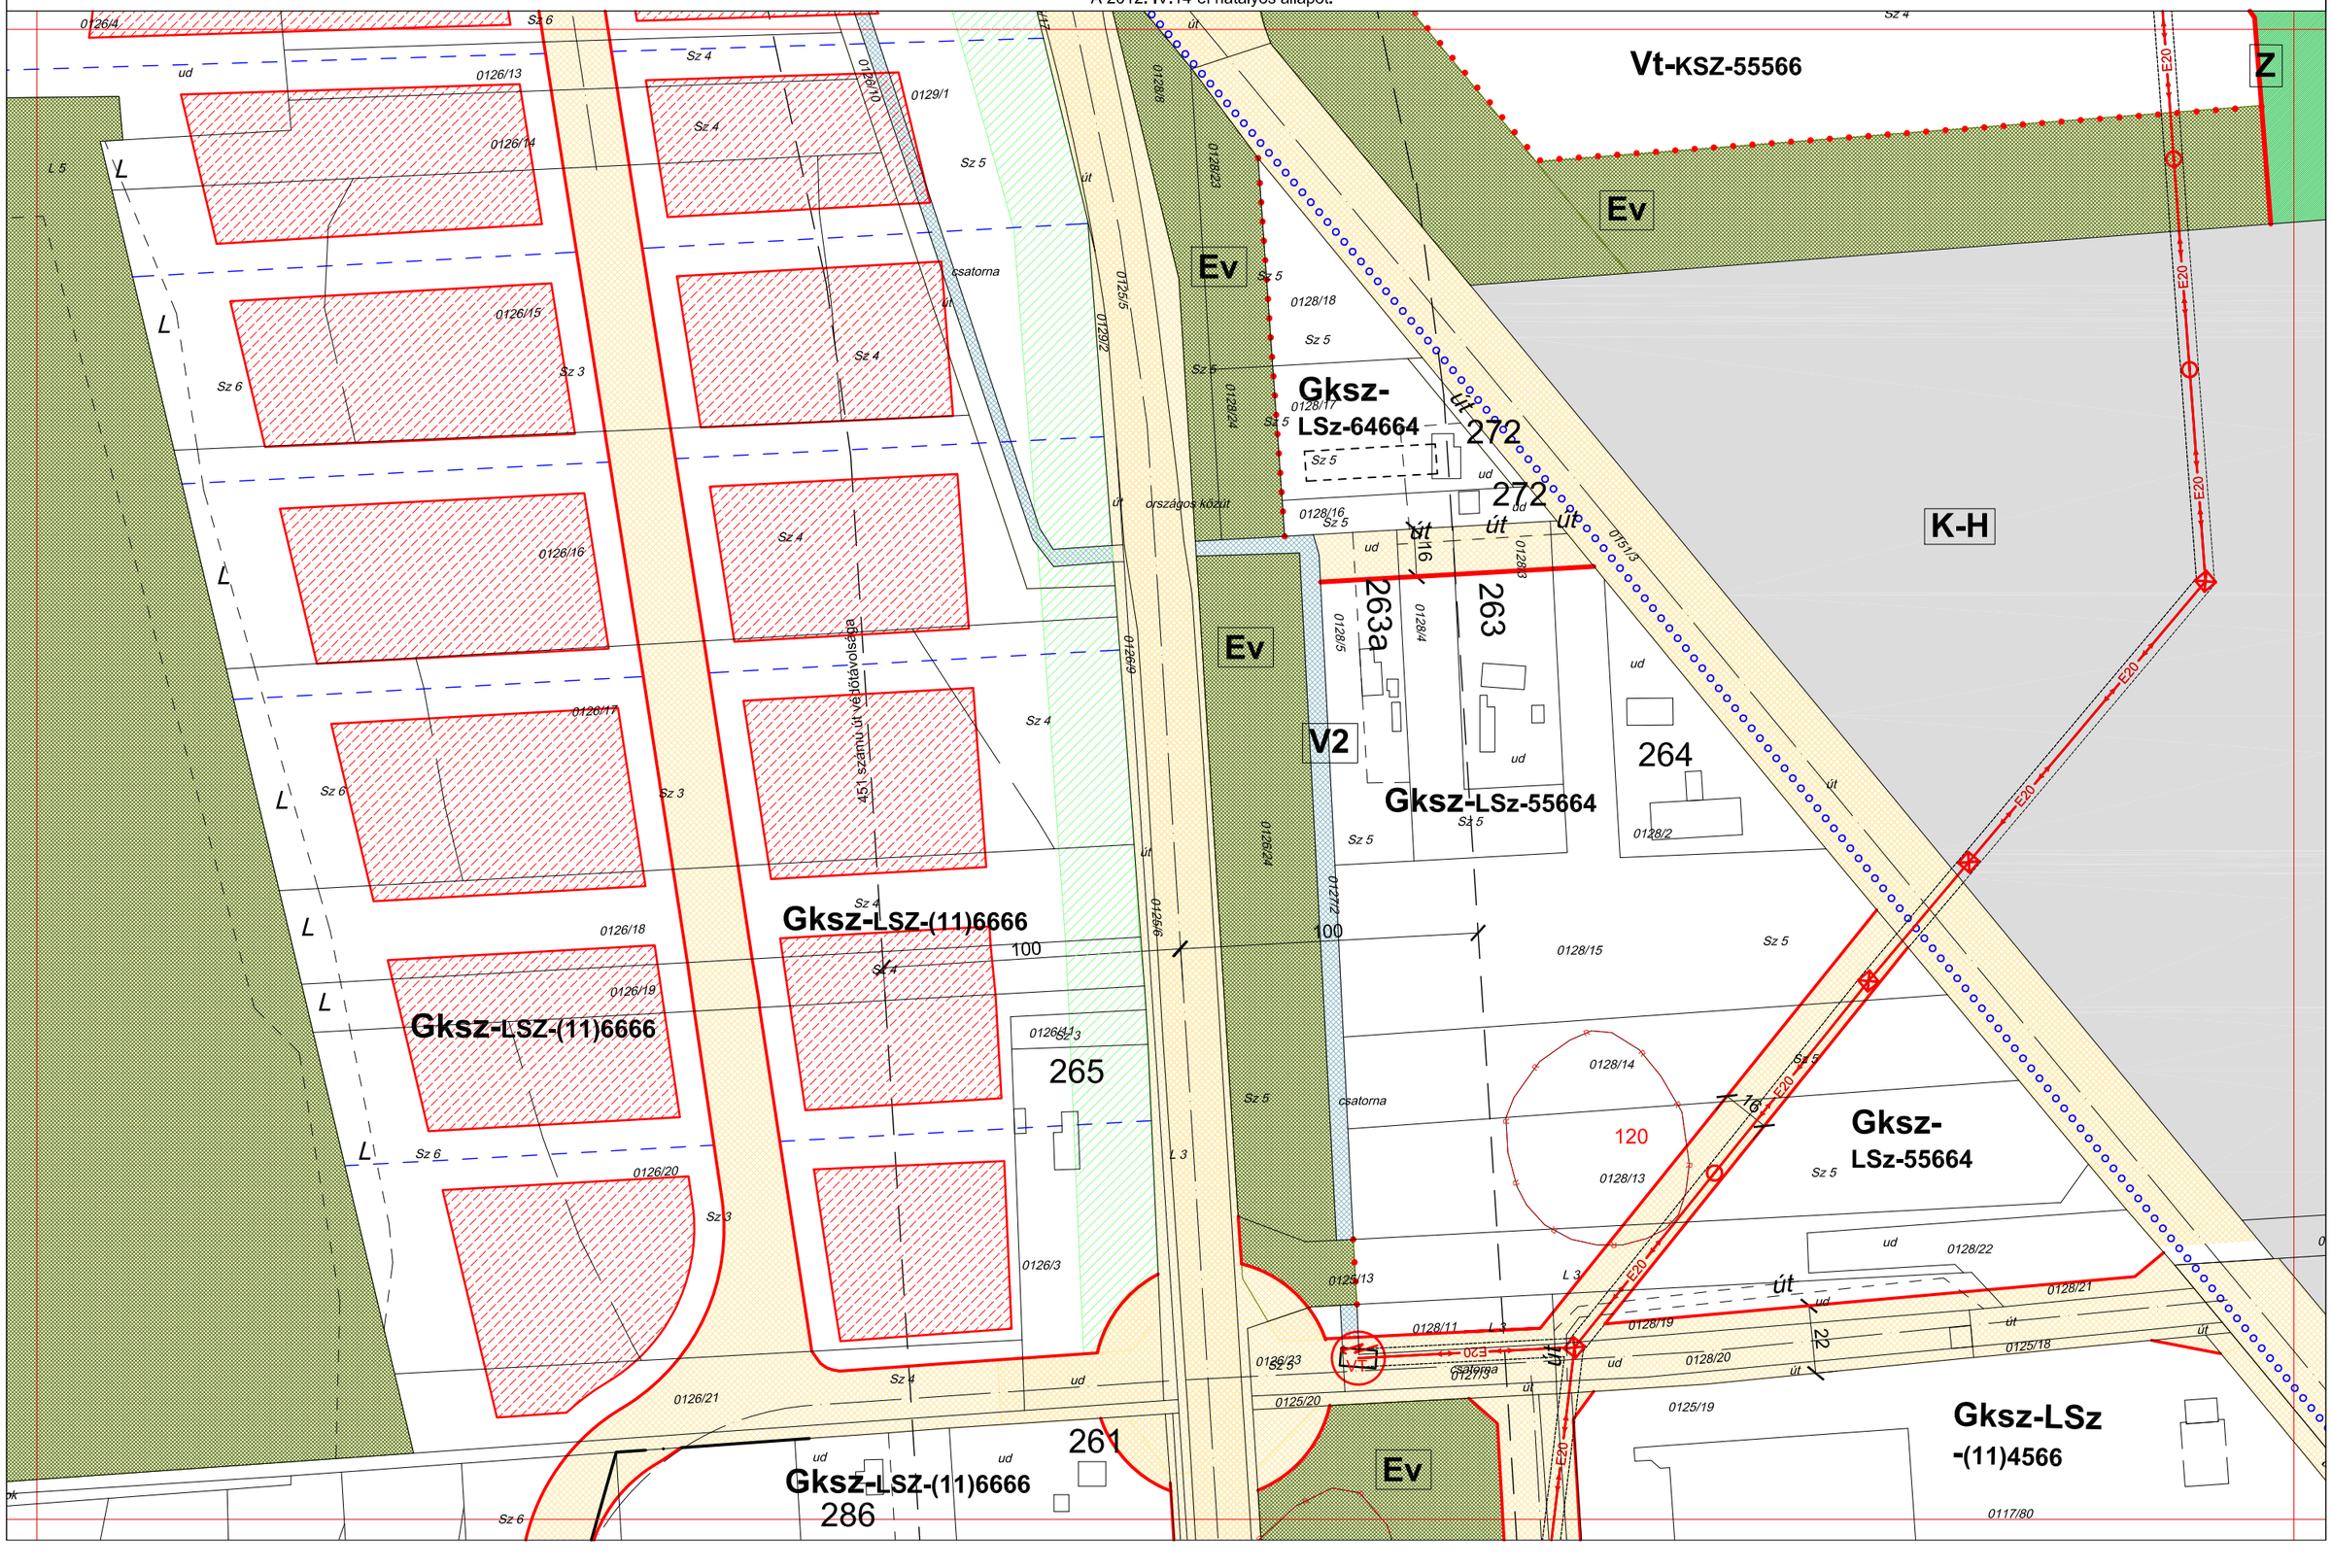

AZ ÉPÍTÉSZ BT.

5/2009 (III.09.) ÖNKORMÁNYZATI RENDELETTEL JÓVÁHAGYVA

SZENTES SZABÁLYOZÁSI TERVLAP M=1:2000

A HELYI ÉPÍTÉSI SZABÁLYZATTAL EGYÜTT ALKALMAZANDÓ

62-IV.1. | 62-IV.2. | 62-IV.3. | 63-I.2.

A 2012. IV.14-ei hatályos állapot.

Gksz-LSZ-(11)6666

Gksz-LSZ-(11)6664

Gksz-LSz-(11)4566

Gksz-LSZ-(10)5666

Gksz-LSz-85666

Ev

286 259 248 247 246

0121/2 0121/3 0121/4 0121/23 0121/22 0121/38 0121/35 0121/36 0121/37 0121/39 0121/41 0121/42 0121/44 0121/43 0121/5 0121/7 0121/8

0119/7 0119/8 0119/9 0119/10 0119/11 0119/12 0119/13 0119/14 0119/15 0119/16 0119/17

0117/80 0117/63 0117/67 0117/79 0117/32 0117/52 0117/54 0117/55 0117/60 0117/50 0117/36 0117/38 0117/39 0117/40 0117/41 0117/42 0117/43 0117/44 0117/45 0117/46 0117/48 0117/49 0113/11 0113/7

E20 E20 E20 E20 E20 E20 E20 E20

Sz 1 Sz 3 Sz 4 Sz 5 Sz 6 Sz 7

L 3 Gy 2 ud út csatorna épület és út major Gázszabályzó

10 25 24 25 80 10 25 10 10 22 25 18

EUROIL COMPANY LIMITED

AZ ÉPÍTÉSZ BT.

5/2009 (III.09.) ÖNKORMÁNYZATI RENDELETTEL JÓVÁHAGYVA

1/2011. (II.04.) Önkorm. rendelettel módosítva

"M" SZENTES SZABÁLYOZÁSI TERVLAP M=1:2000

A HELYI ÉPÍTÉSI SZABÁLYZATTAL EGYÜTT ALKALMAZANDÓ

62-IV.2.
62-IV.3.
63-I.3.
62-IV.4.

A 2012. IV.14-ei hatályos állapot.

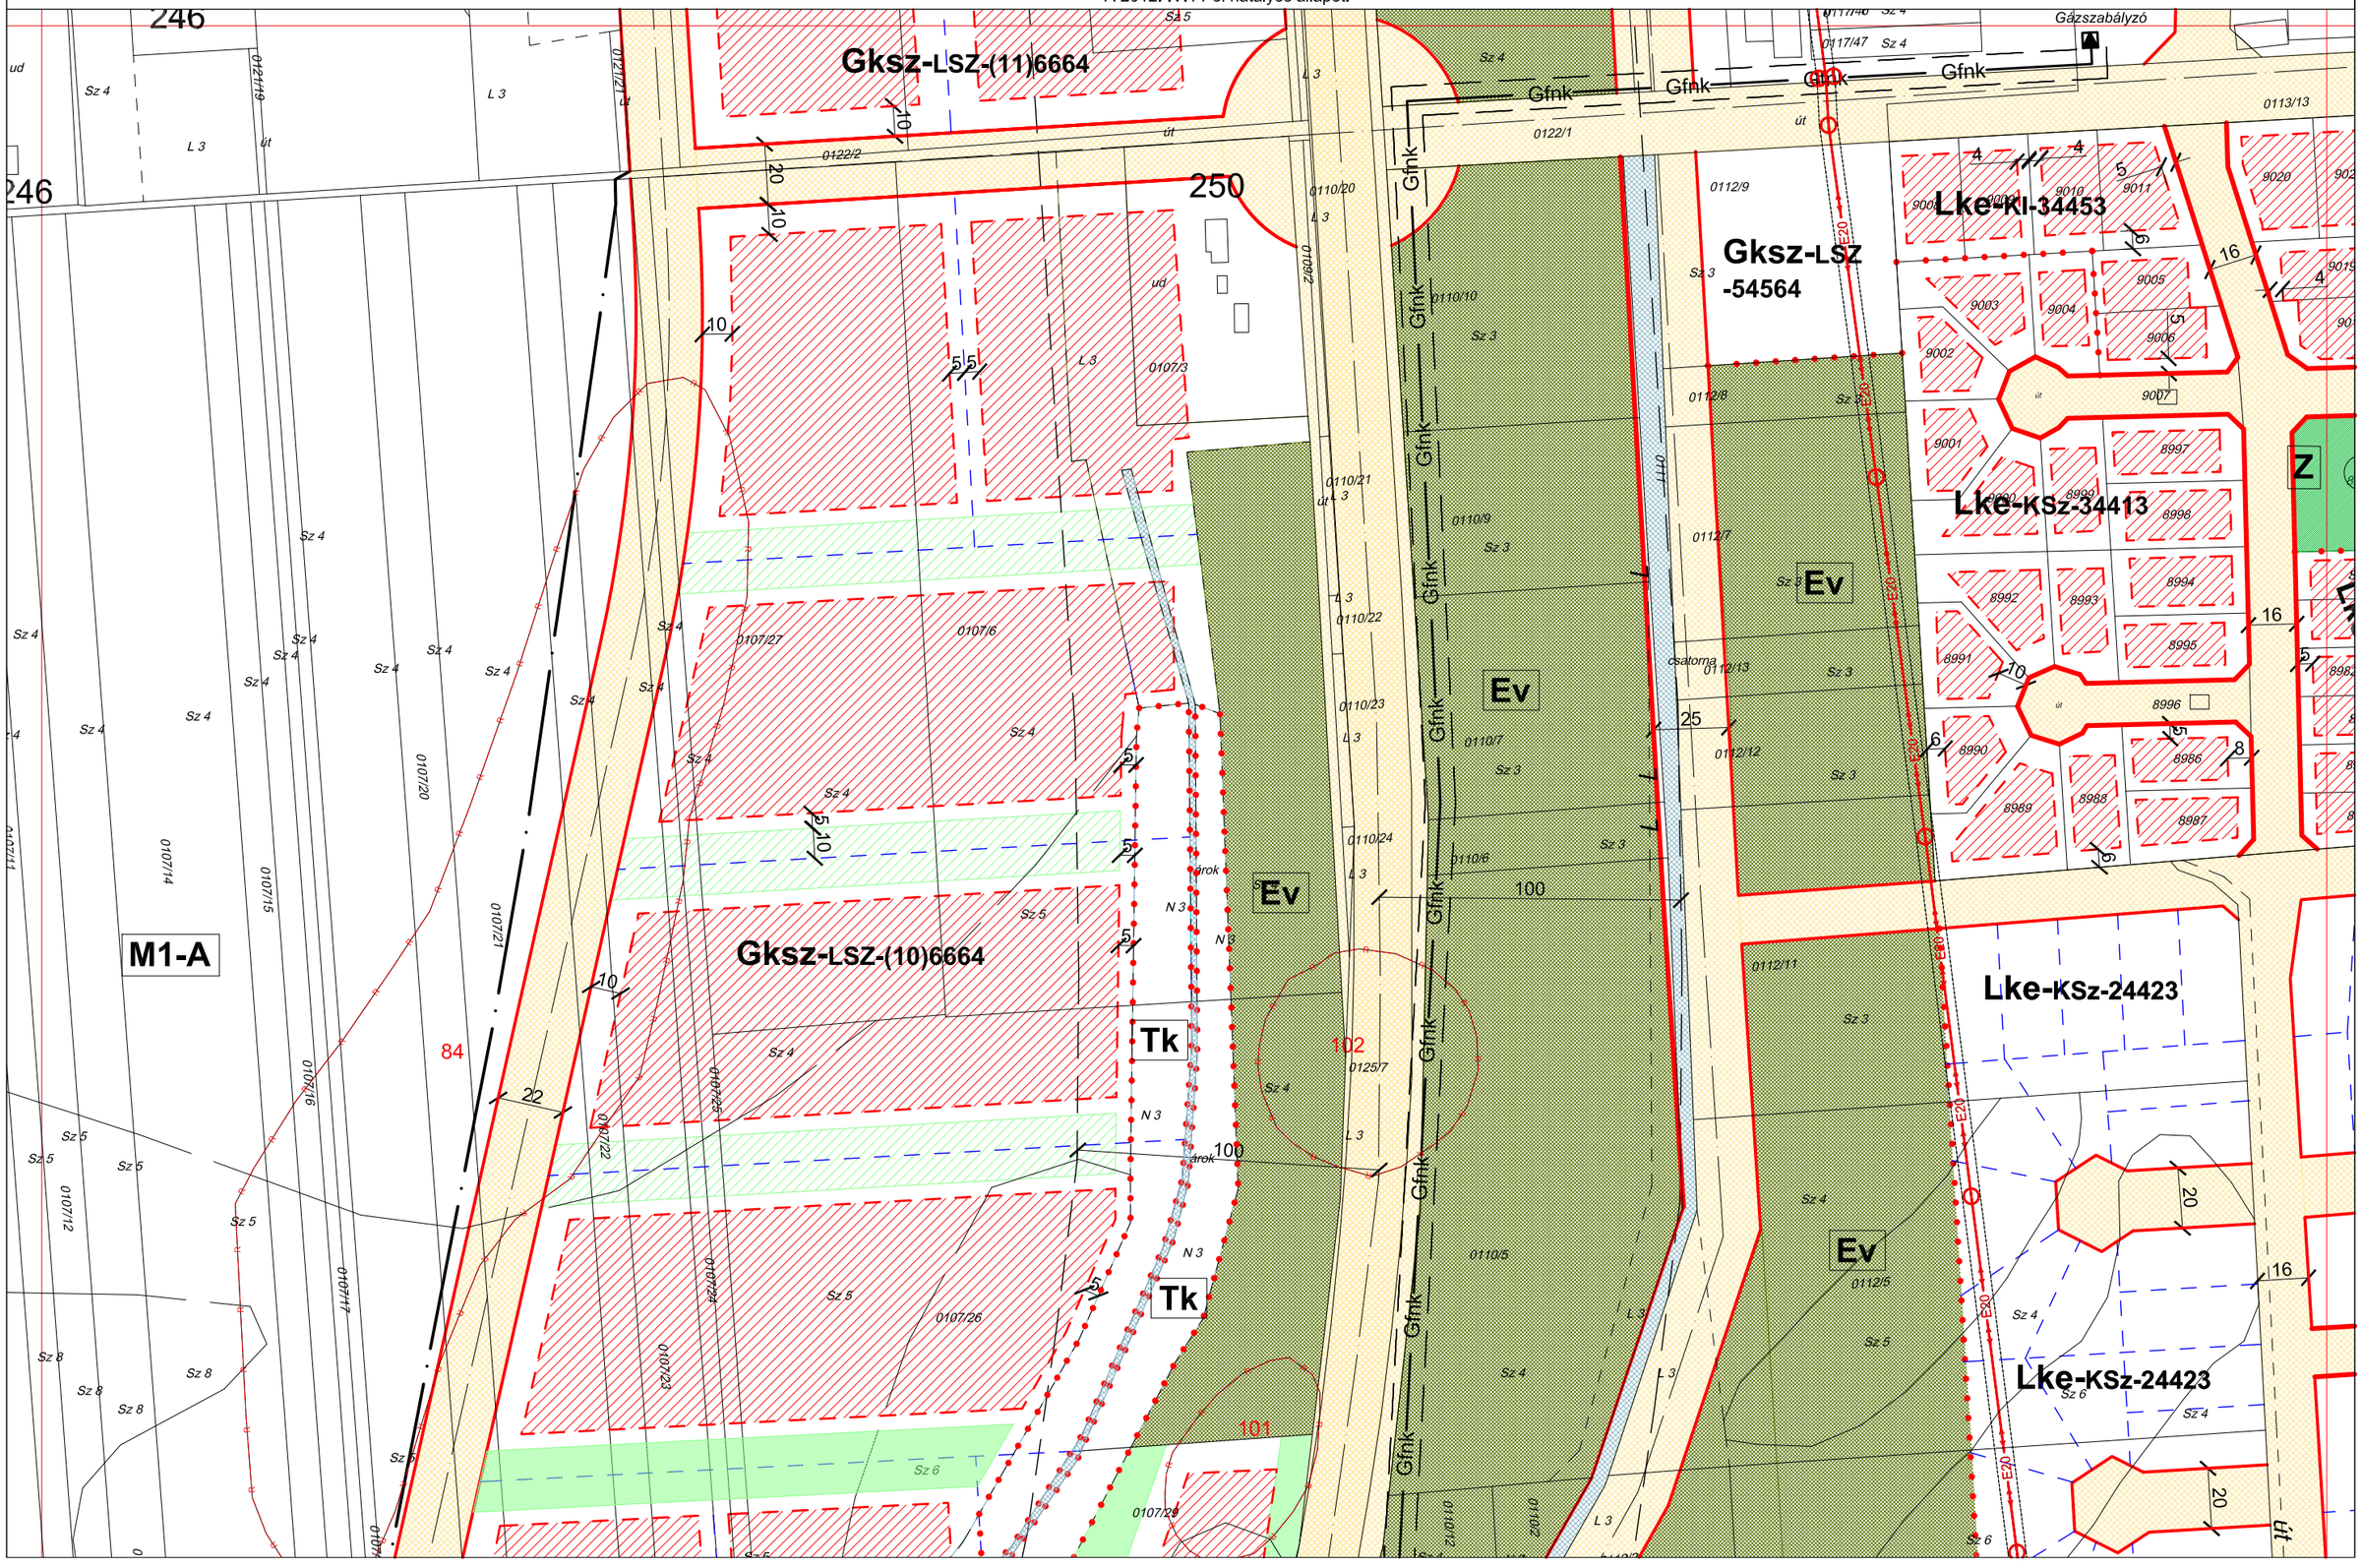

AZ ÉPÍTÉSZ BT.

5/2009 (III.09.) ÖNKORMÁNYZATI RENDELETTEL JÓVÁHAGYVA

1/2011. (II.04.) Önkorm. rendelettel, 5/2012. (IV.14.) rendelettel módosítva

"M" SZENTES SZABÁLYOZÁSI TERVLAP M=1:2000

A HELYI ÉPÍTÉSI SZABÁLYZATTAL EGYÜTT ALKALMAZANDÓ

62-IV.3. | 62-IV.4. | 63-I.4. | 70-IV.1.

A 2012. IV.14-ei hatályos állapot.

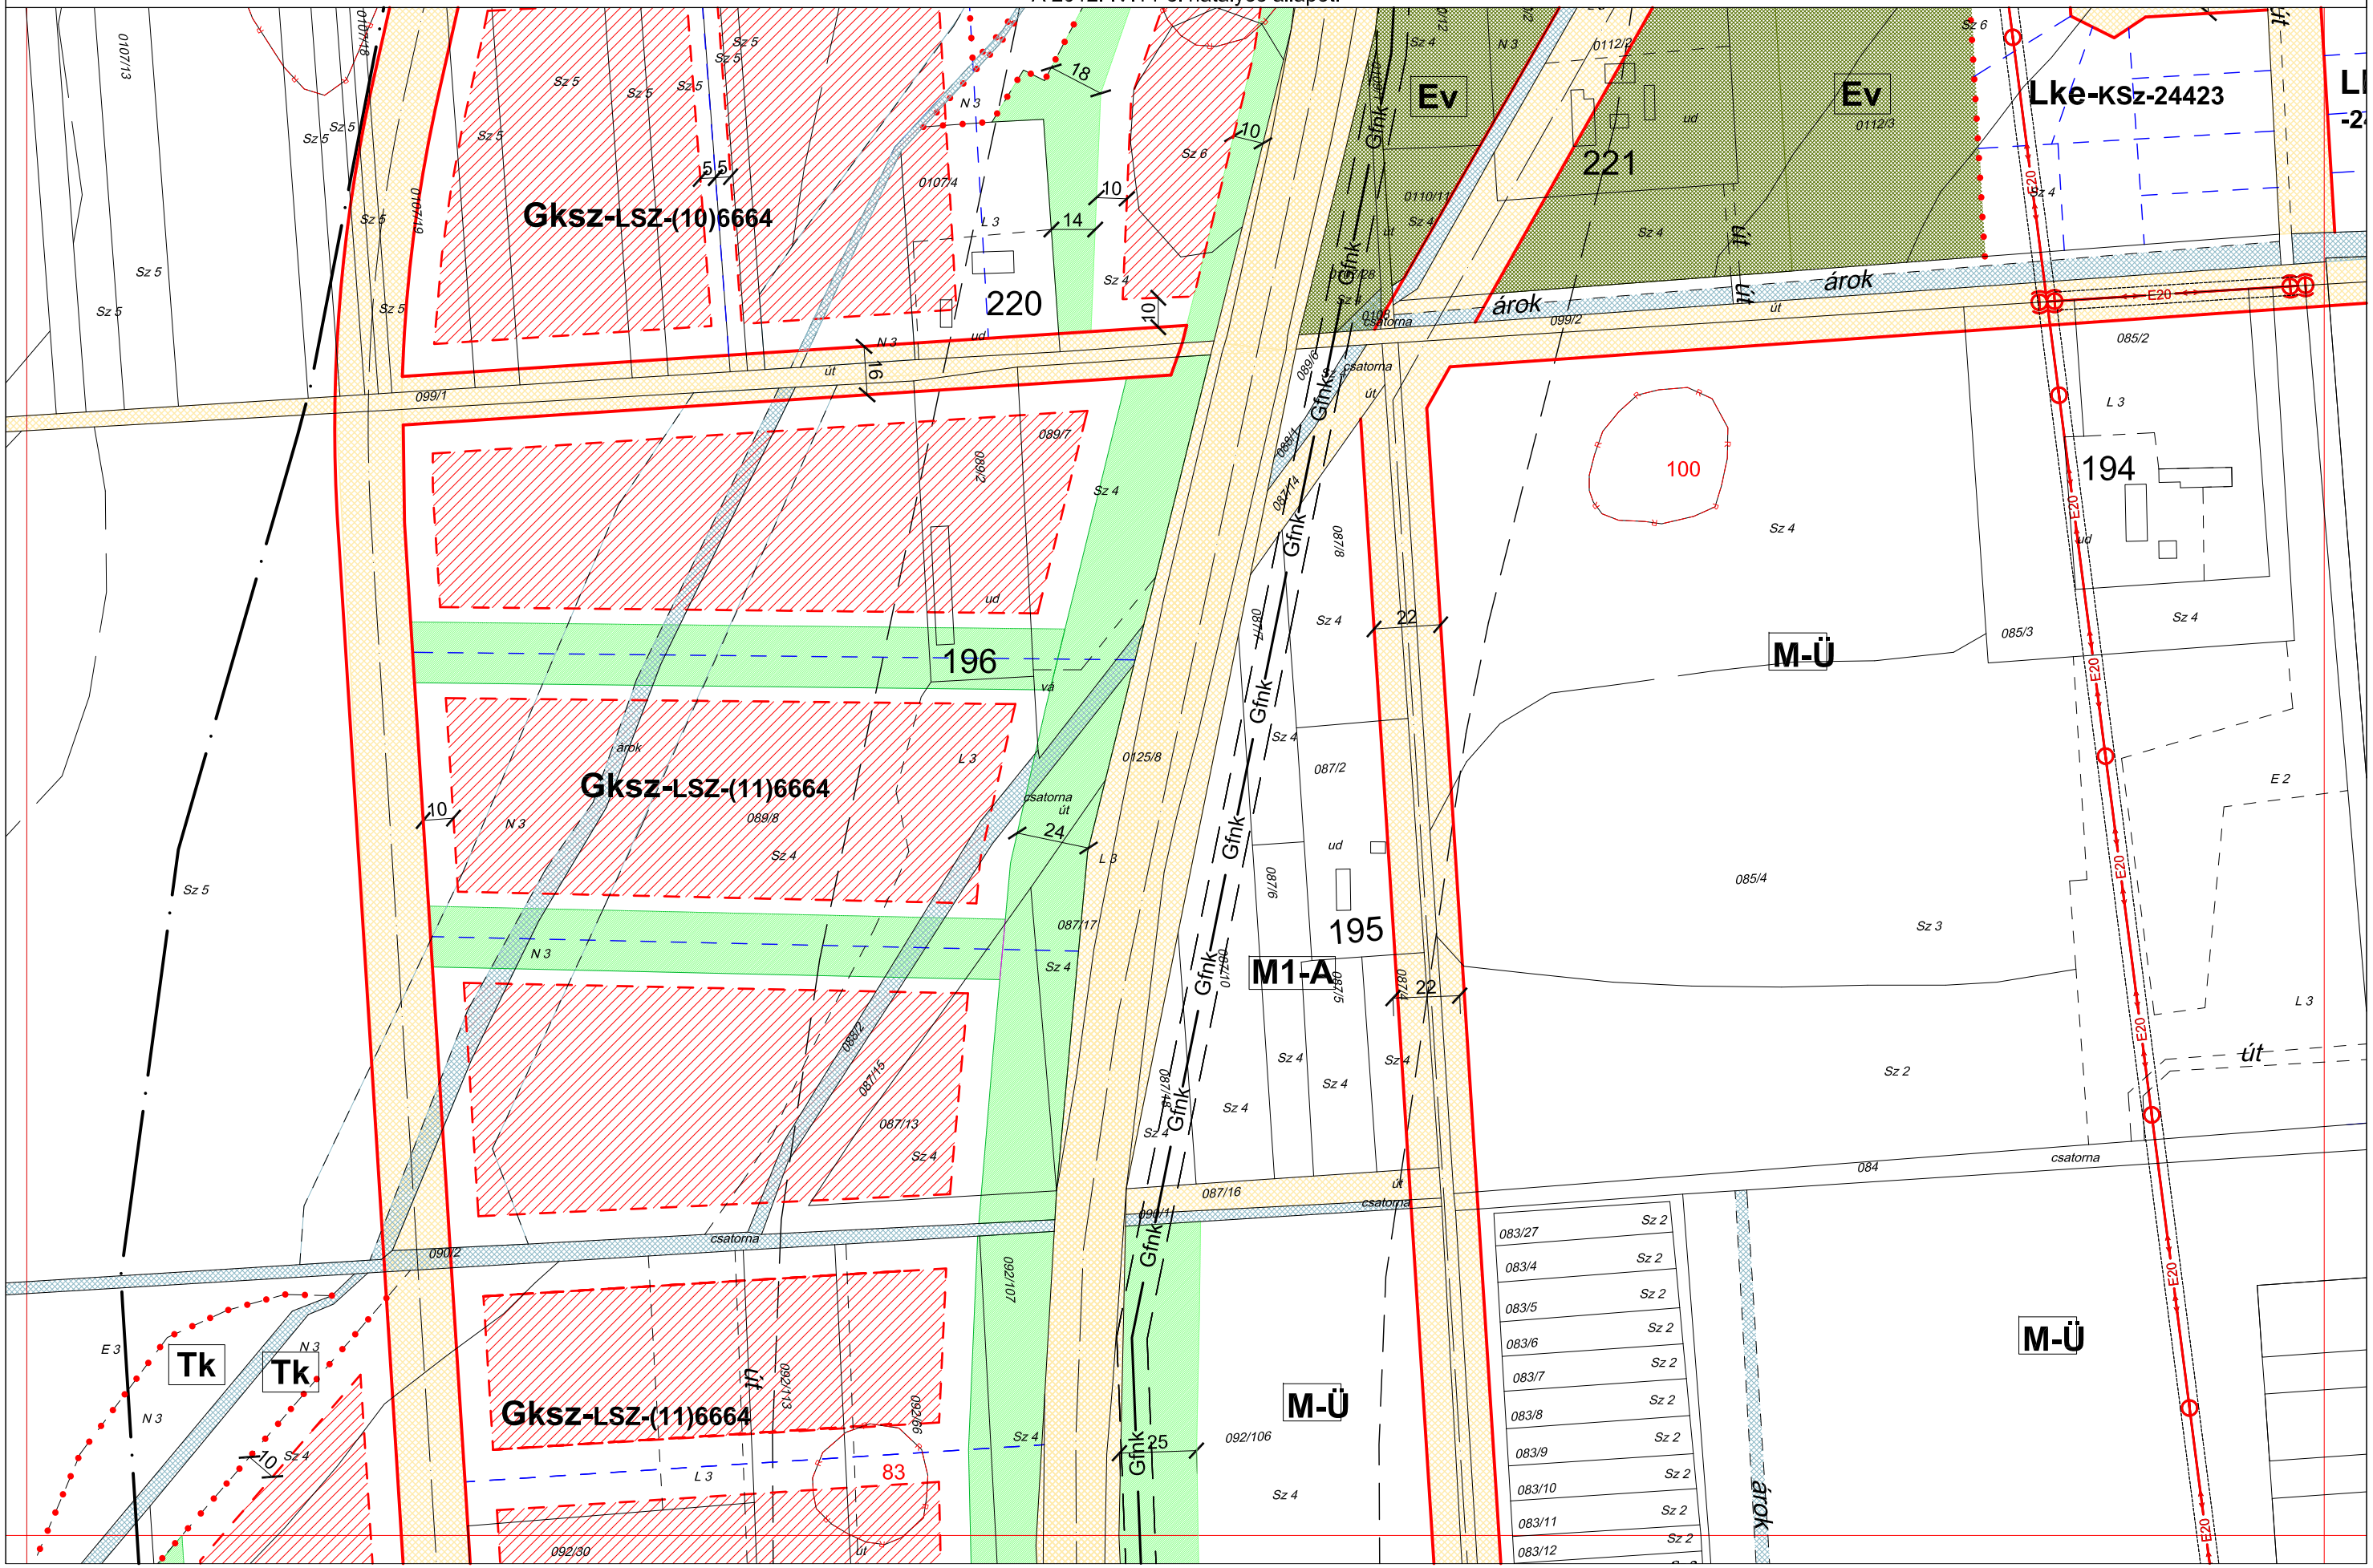

AZ ÉPÍTÉSZ BT.

5/2009 (III.09.) ÖNKORMÁNYZATI RENDELETTEL JÓVÁHAGYVA

7/2017. (III. 25.) önkormányzati rendelettel,
22/2020. (XII.22.) polgármesteri rendelettel módosítva

SZENTES SZABÁLYOZÁSI TERVLAP M=1:2000

A HELYI ÉPÍTÉSI SZABÁLYZATTAL EGYÜTT ALKALMAZANDÓ

57-I.4.
62-IV.1. 63-I.1. 63-II.1.
63-I.2.

Hatályos 2020.12.23

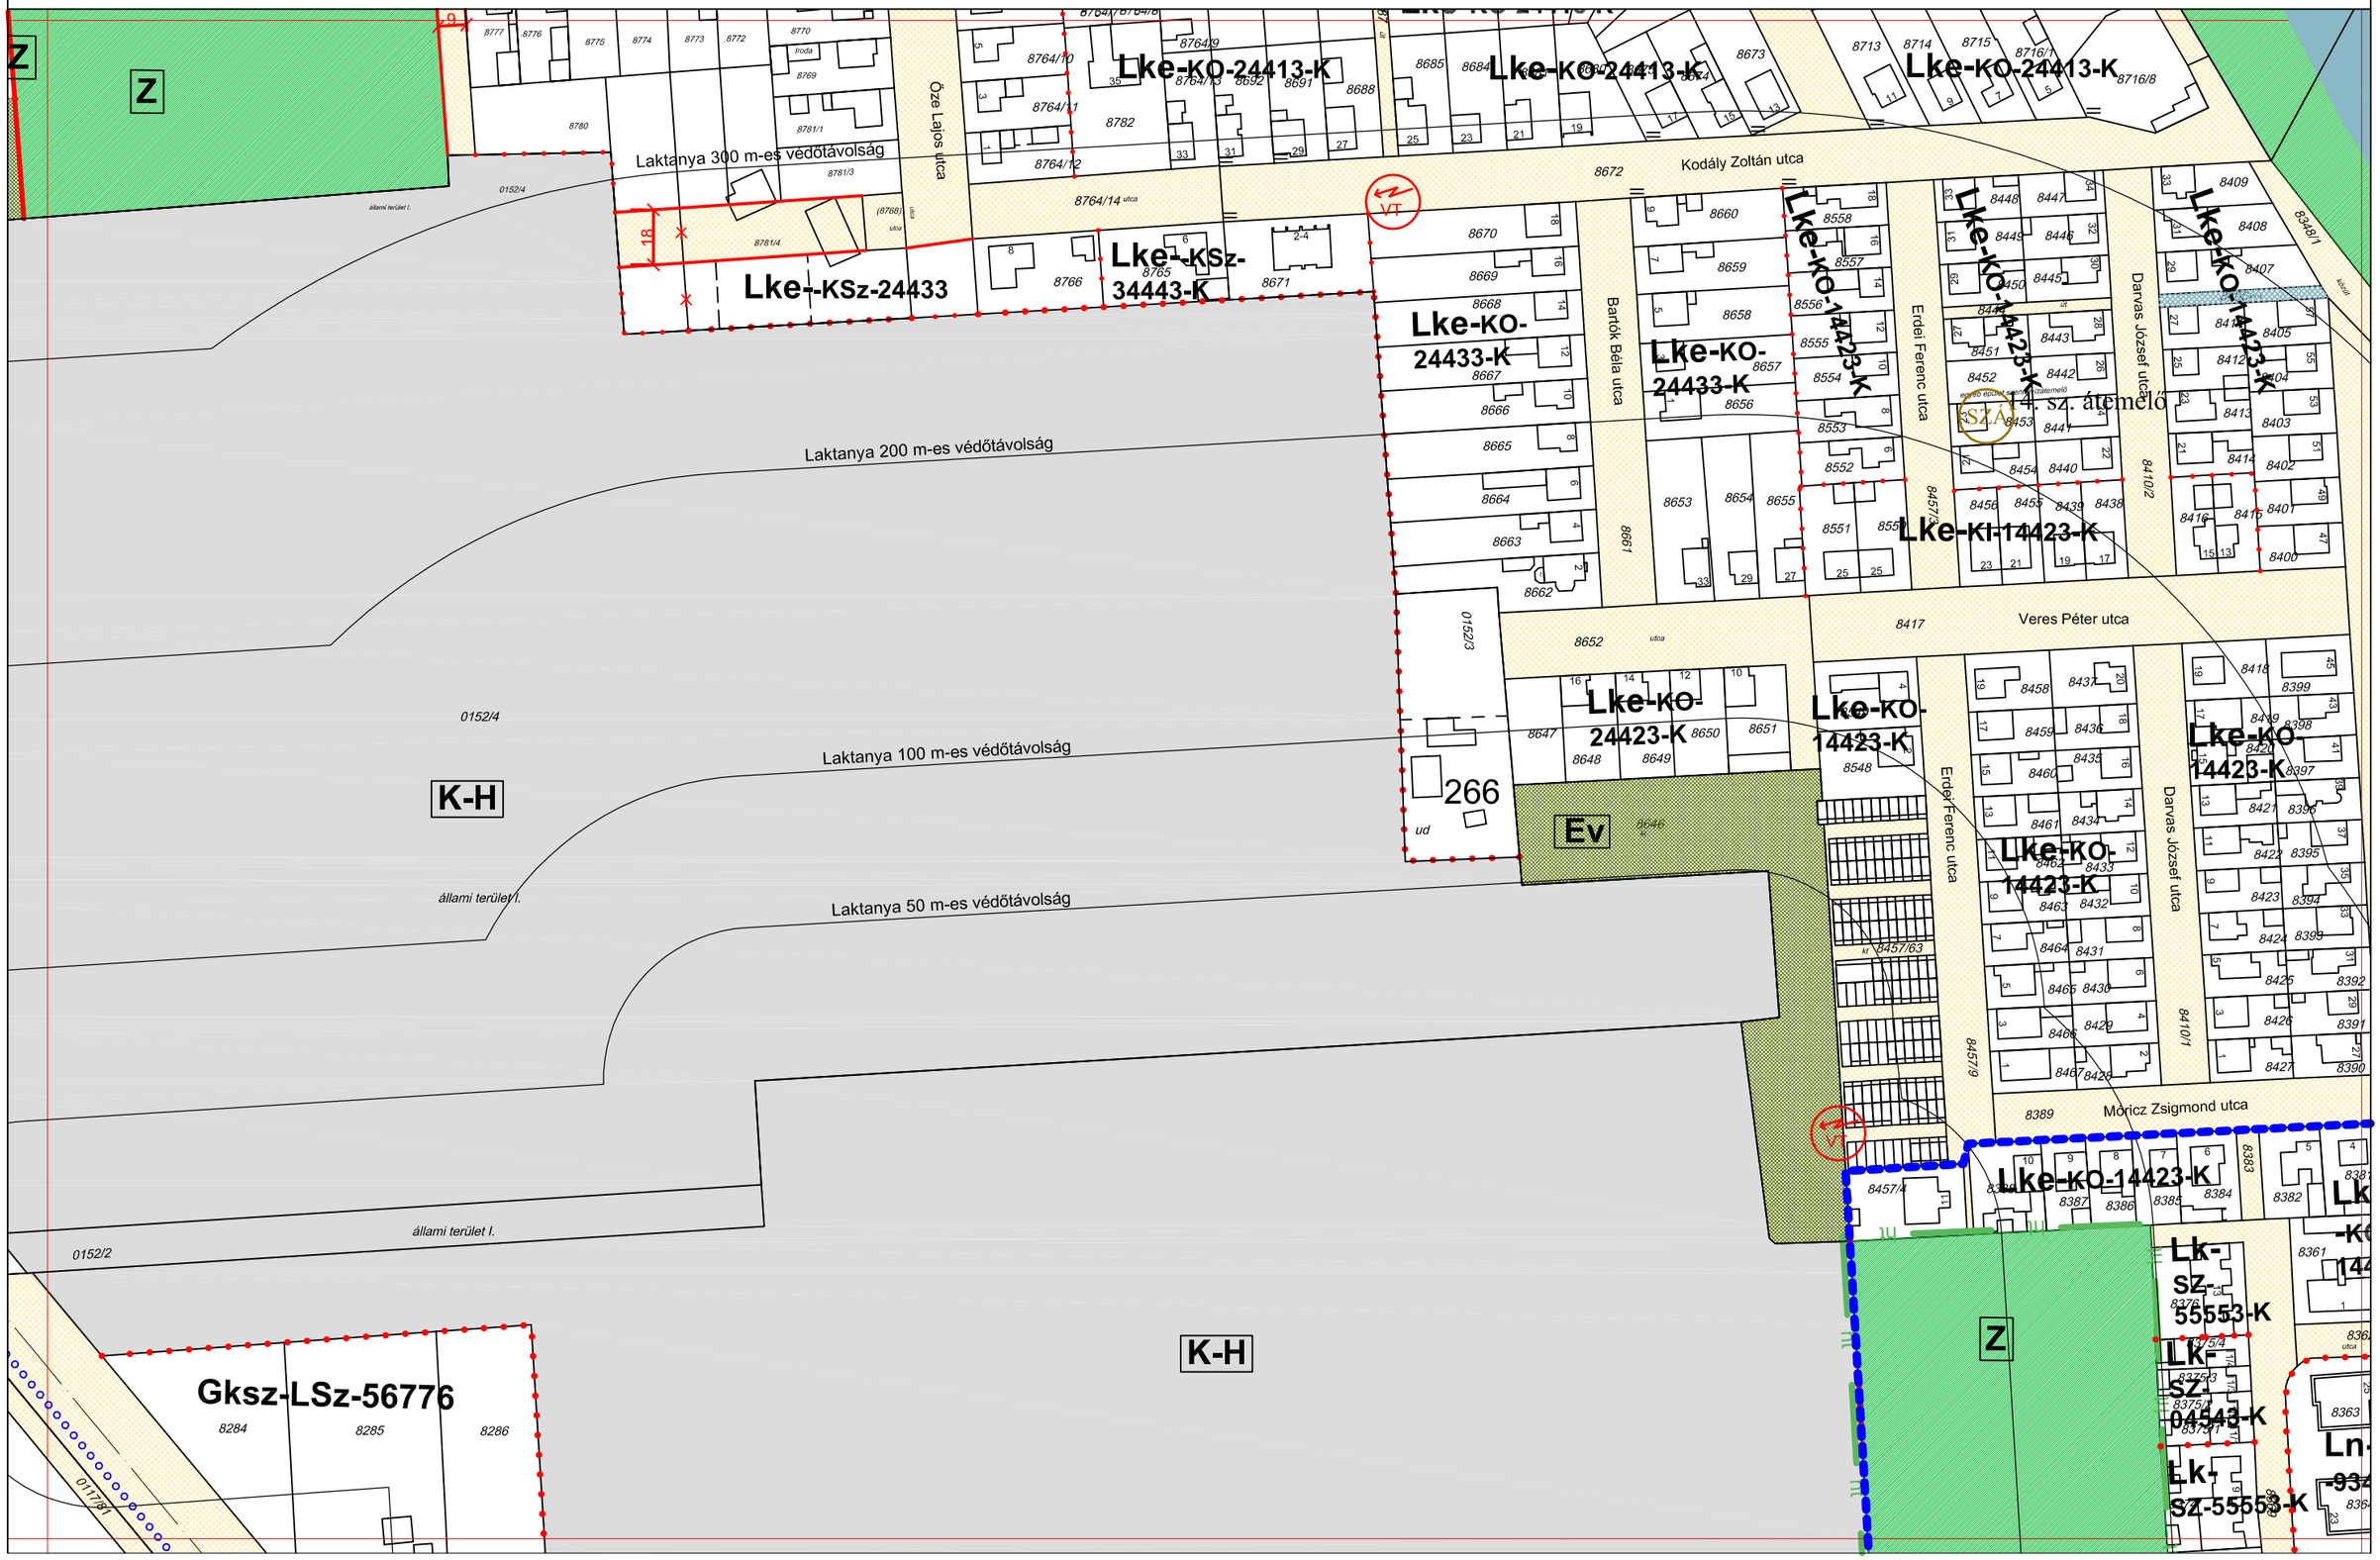

5/2009 (III.09.) ÖNKORMÁNYZATI RENDELETTEL JÓVÁHAGYVA

10/2015 (III. 12), 22/2018. (XII.31.) rendeletekkel, 22/2020. (XII.22.) polgármesteri rendelettel módosítva

"M" SZENTES SZABÁLYOZÁSI TERVLAP M=1:2000

A HELYI ÉPÍTÉSI SZABÁLYZATTAL EGYÜTT ALKALMAZANDÓ

63-I.1. | 62-IV.2. | 63-I.2. | 63-II.2. | 63-I.3.

Hatályos: 2020. 12. 23.

Gksz-LSz-56776

Gksz-LSz-(10)5666

Gksz-LSz-(10)5666

K-H

Lk-SZ-55553-K

Lk-SV-K5556-K

Lk-SV-K5556-K

Lk-SV-K5556-K

Lke-KO-14423-K

Z

Mora Ferenc utca

Kiss Zsigmond utca

Lengyel utca

beépítetlen terület

építési terület

termálkút

árok

LAKTANYA

8287/11

8288/1

8287/6

8287/7

8287/4

8287/5

8287/8

8287/10

8287/3

8287/9

8373

8371

8370

8289/1

8281

8260

8259

8194

8192

0117/66

0117/22

0117/77

0117/76

0117/89

0117/87

0117/88

0117/90

0117/31

0117/93

0117/94

0117/91

0113/10

0113/9

0113/7

0113/11

0115

Sz 2

Sz 3

L 3

major

ud

út

16

34

250

E20

E30

AZ ÉPÍTÉSZ BT.

5/2009 (III.09.) ÖNKORMÁNYZATI RENDELETTEL JÓVÁHAGYVA

34/2015. (XII.31.) rendelettel módosítva

"M" SZENTES SZABÁLYOZÁSI TERVLAP M=1:2000

A HELYI ÉPÍTÉSI SZABÁLYZATTAL EGYÜTT ALKALMAZANDÓ

63-I.2. | 62-IV.3. | 63-I.3. | 63-II.3. | 63-I.4.

Hatályos: 2016. I. 4.

AZ ÉPÍTÉSZ BT.

5/2009 (III.09.) ÖNKORMÁNYZATI RENDELETTEL JÓVÁHAGYVA

20/2010. (VIII.27.) Önkorm. rendelettel módosítva

"M" SZENTES SZABÁLYOZÁSI TERVLAP M=1:2000

A HELYI ÉPÍTÉSI SZABÁLYZATTAL EGYÜTT ALKALMAZANDÓ

63-I.3.
62-IV.4. | 63-I.4. | 63-II.4.
71-I.1.

A 2012. IV.14-ei hatályos állapot.

Lke-KSz-24423
Lke-KO-34443
Lke-KO-14423-K
M-Ü
Kzi-RSz-(13)3464
Kzi-RSz-93464
Kzi-RSz-93464
Lke-KO-24423-K
V2
Szigetí István utca 25
Dr. Várady Lipót Árpád utca
Tavasz utca
Hunyadi János utca
Nyár utca
Esze Tamás utca
Galamb utca
16.sz átemelő
Kurca

AZ ÉPÍTÉSZ BT.

5/2009 (III.09.) ÖNKORMÁNYZATI RENDELETTEL JÓVÁHAGYVA

19/2011. (VI.02.) Önkorm. rendelettel, 5/2012. (IV.14.), 22/2018. (XII.31.) rendeletekkel, 22/2020. (XII.22.) polgármesteri rendelettel módosítva

"M" SZENTES SZABÁLYOZÁSI TERVLAP M=1:2000

A HELYI ÉPÍTÉSI SZABÁLYZATTAL EGYÜTT ALKALMAZANDÓ

57-II.4.
63-I.1. | 63-II.1. | 63-III.1.
63-II.2.

Hatályos: 2020.12.23

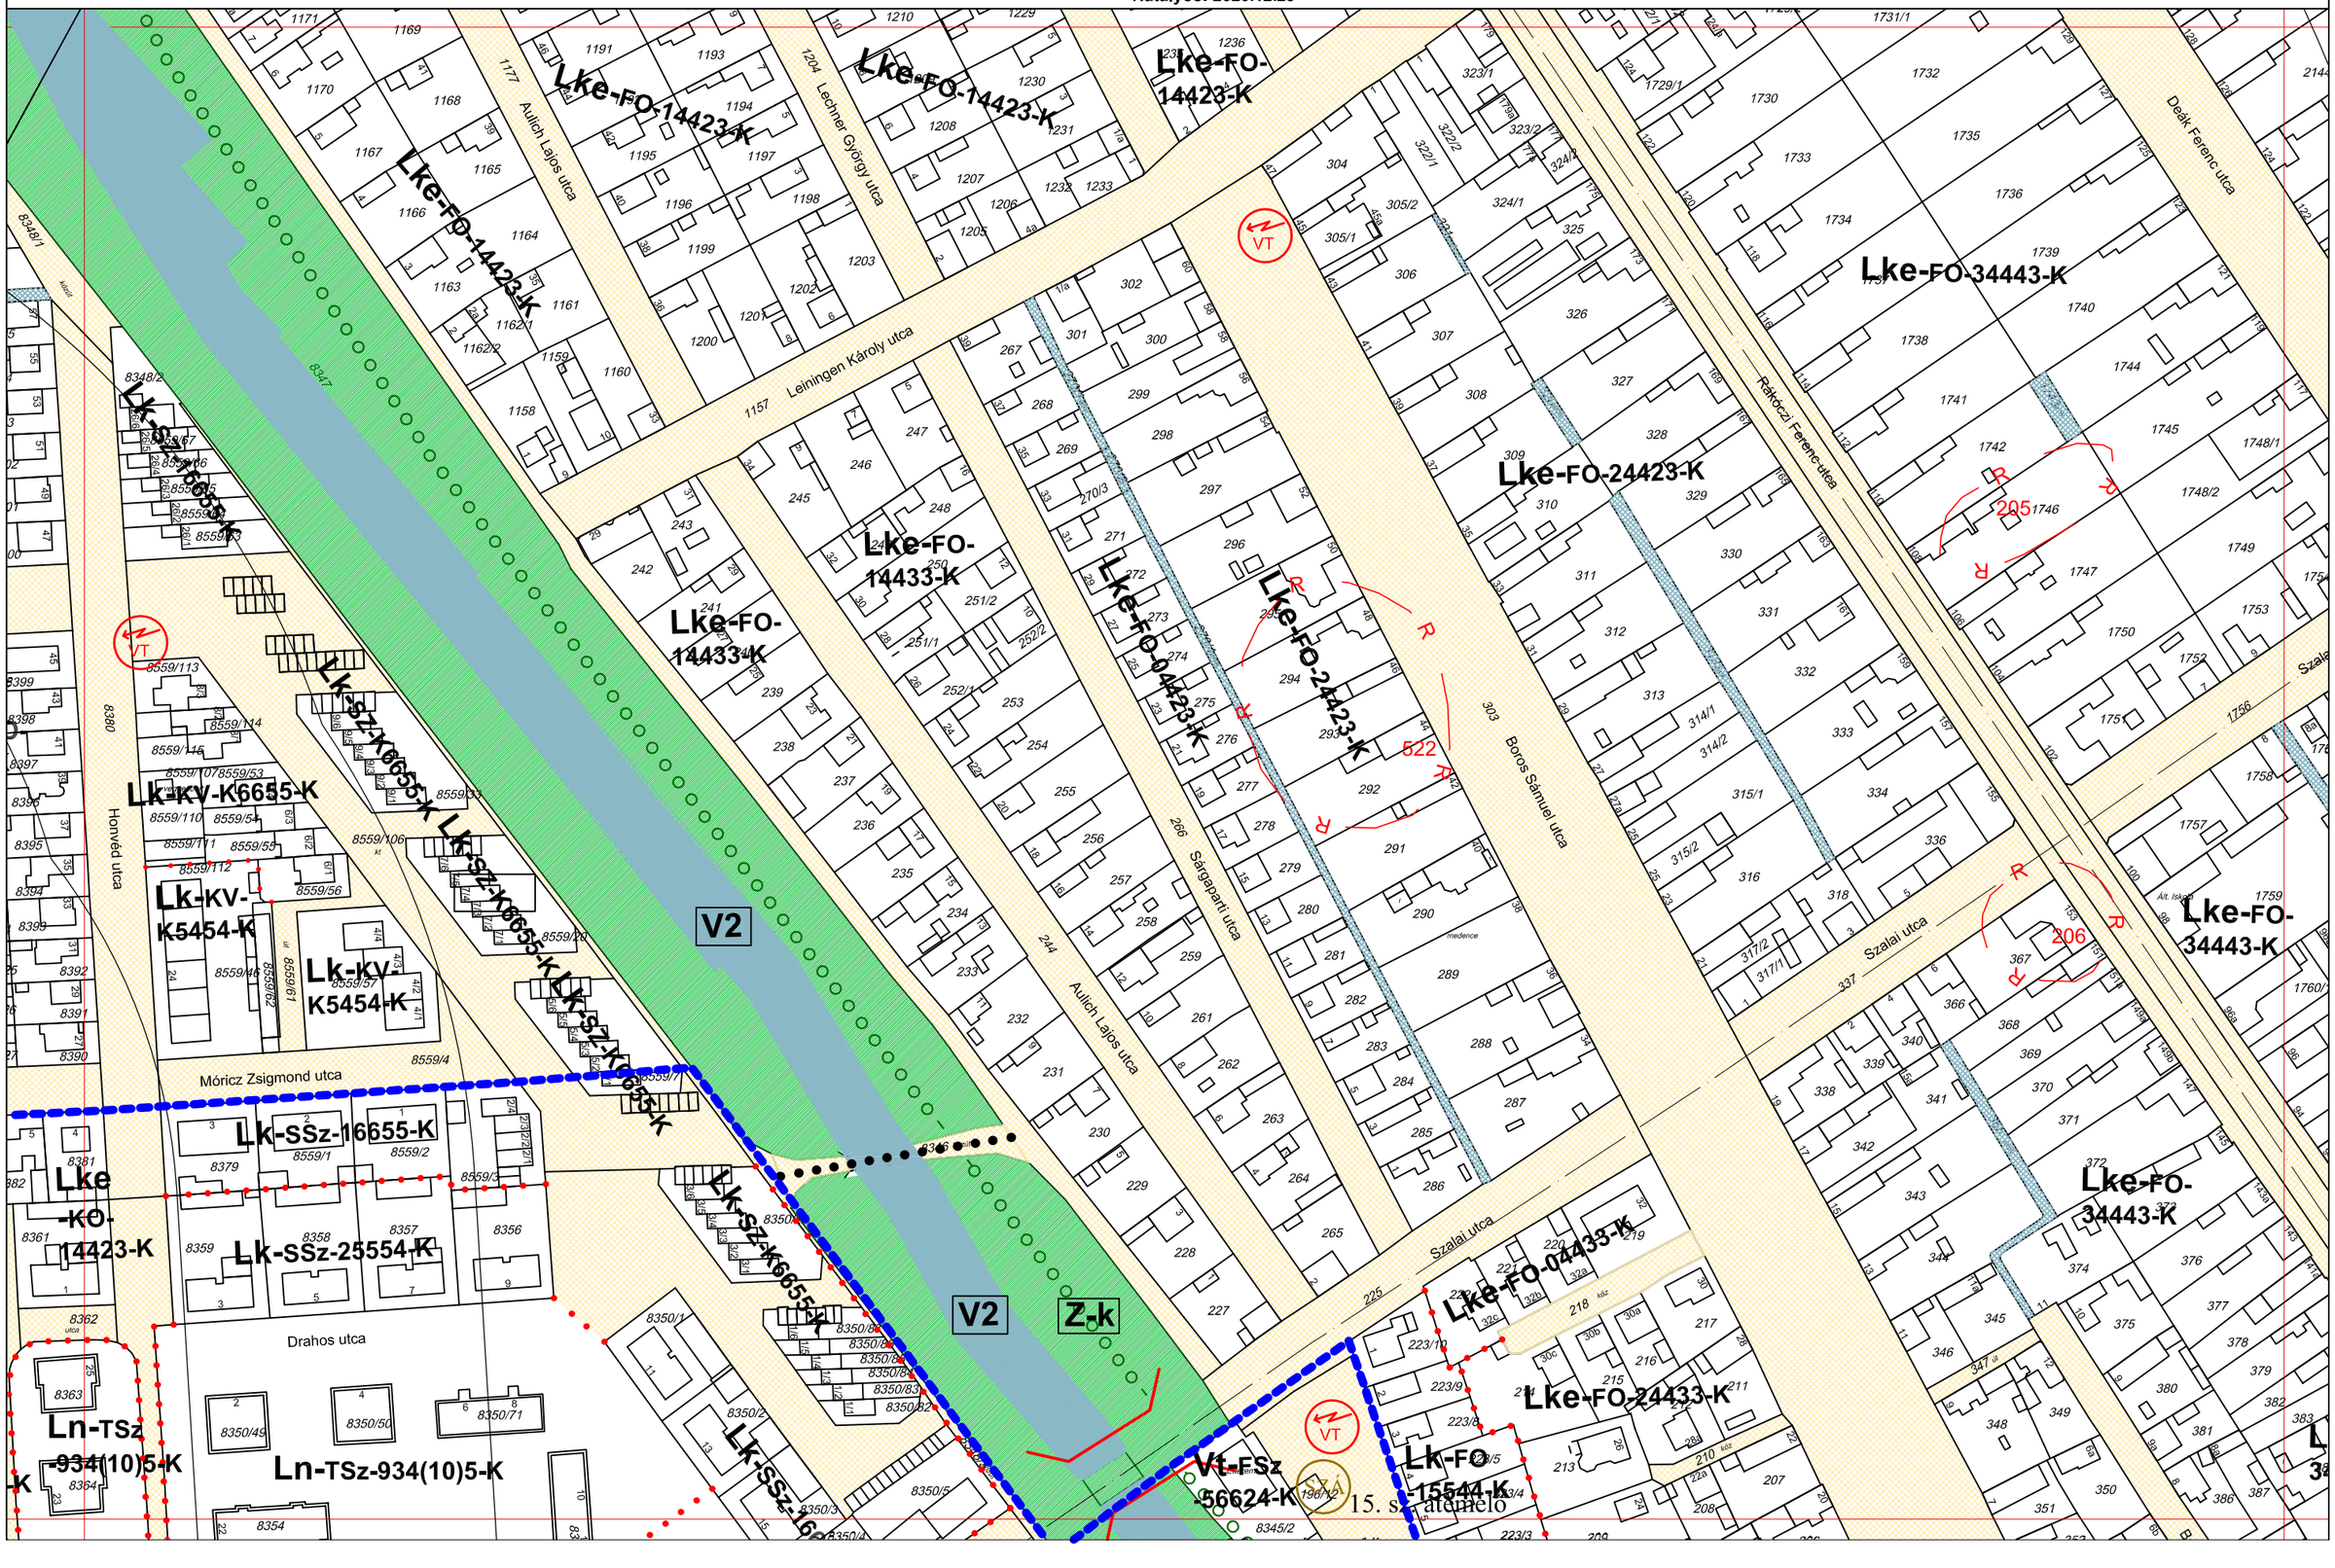

5/2009 (III.09.) ÖNKORMÁNYZATI RENDELETTEL JÓVÁHAGYVA

10/2015. (III.12.) Önkorm. rendelettel, 22/2018. (XII.31.) rendelettel 22/2020. (XII.22.) polgármesteri rendelettel módosítva

"M" SZENTES SZABÁLYOZÁSI TERVLAP M=1:2000

A HELYI ÉPÍTÉSI SZABÁLYZATTAL EGYÜTT ALKALMAZANDÓ

63-II.1. | 63-II.2. | 63-III.2. | 63-II.3.

Hatályos: 2020.12. 23.

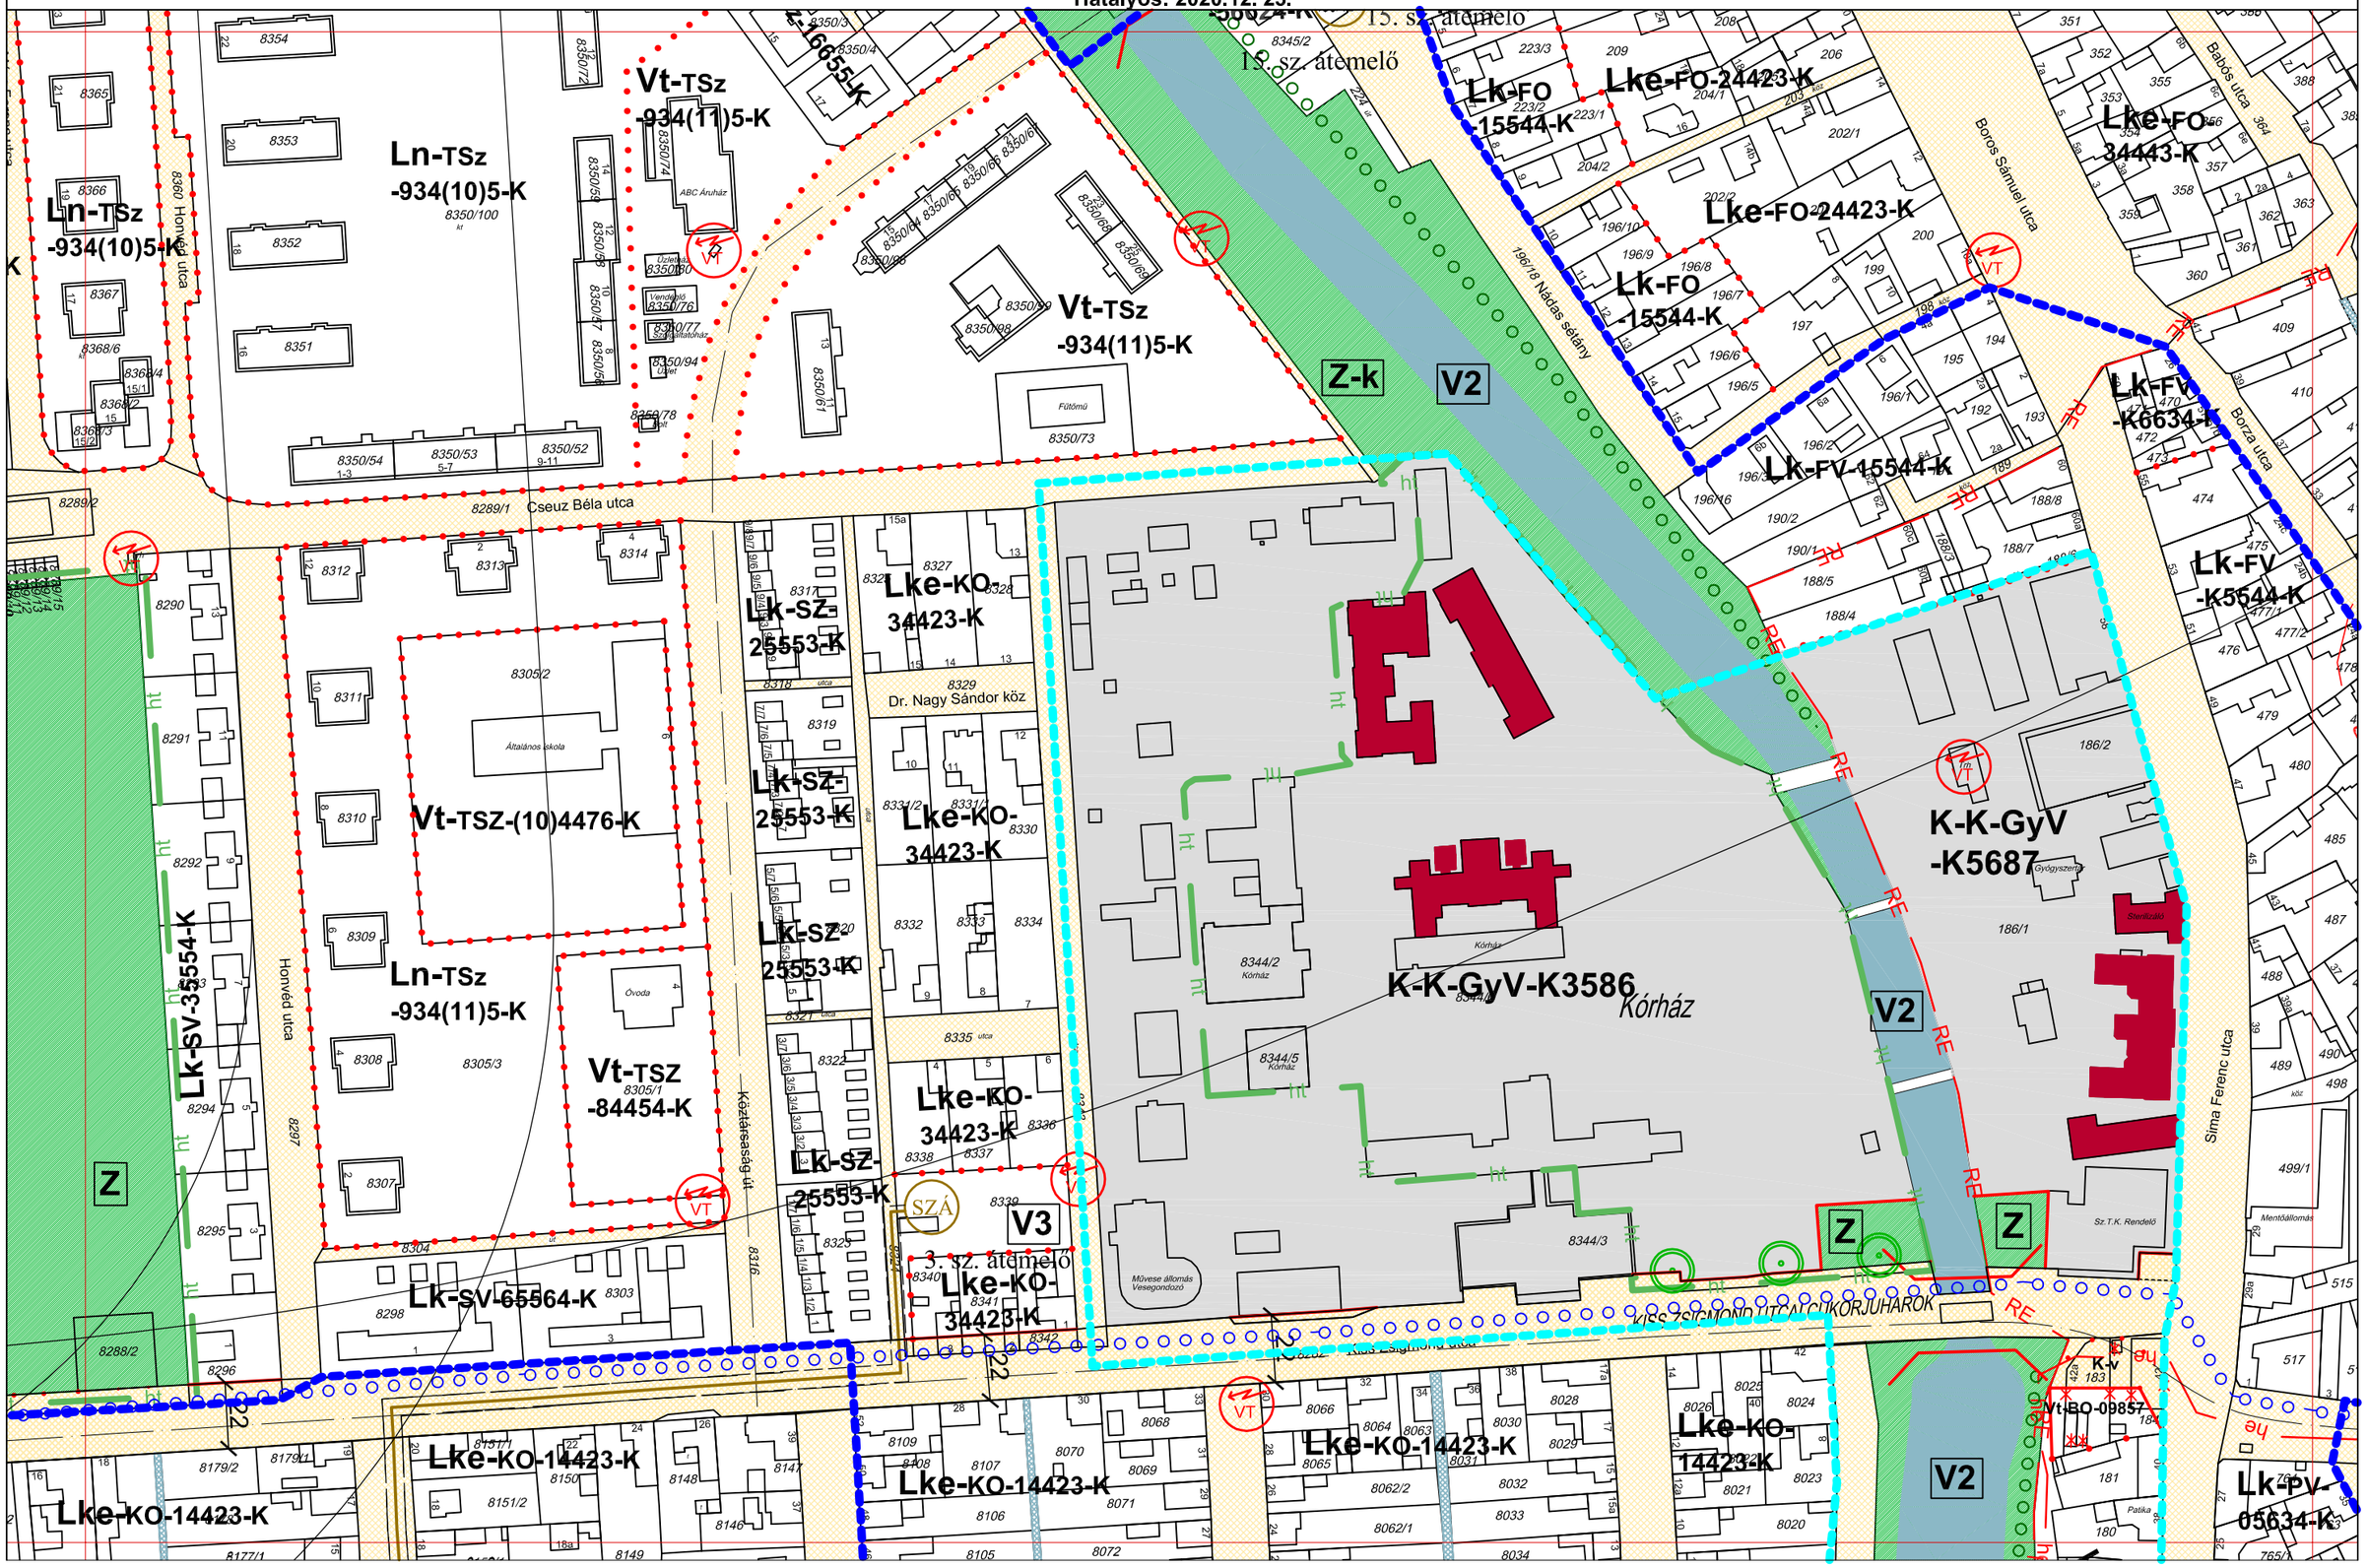

AZ ÉPÍTÉSZ BT.

5/2009 (III.09.) ÖNKORMÁNYZATI RENDELETTEL JÓVÁHAGYVA

34/2015. (XII.31.) rendelettel, 22/2020. (XII.22.) polgármesteri rendelettel módosítva

"M" SZENTES SZABÁLYOZÁSI TERVLAP M=1:2000

A HELYI ÉPÍTÉSI SZABÁLYZATTAL EGYÜTT ALKALMAZANDÓ

63-I.3. | 63-II.2. / 63-II.3. / 63-II.4. | 63-III.3.

Hatályos: 2020.12.23

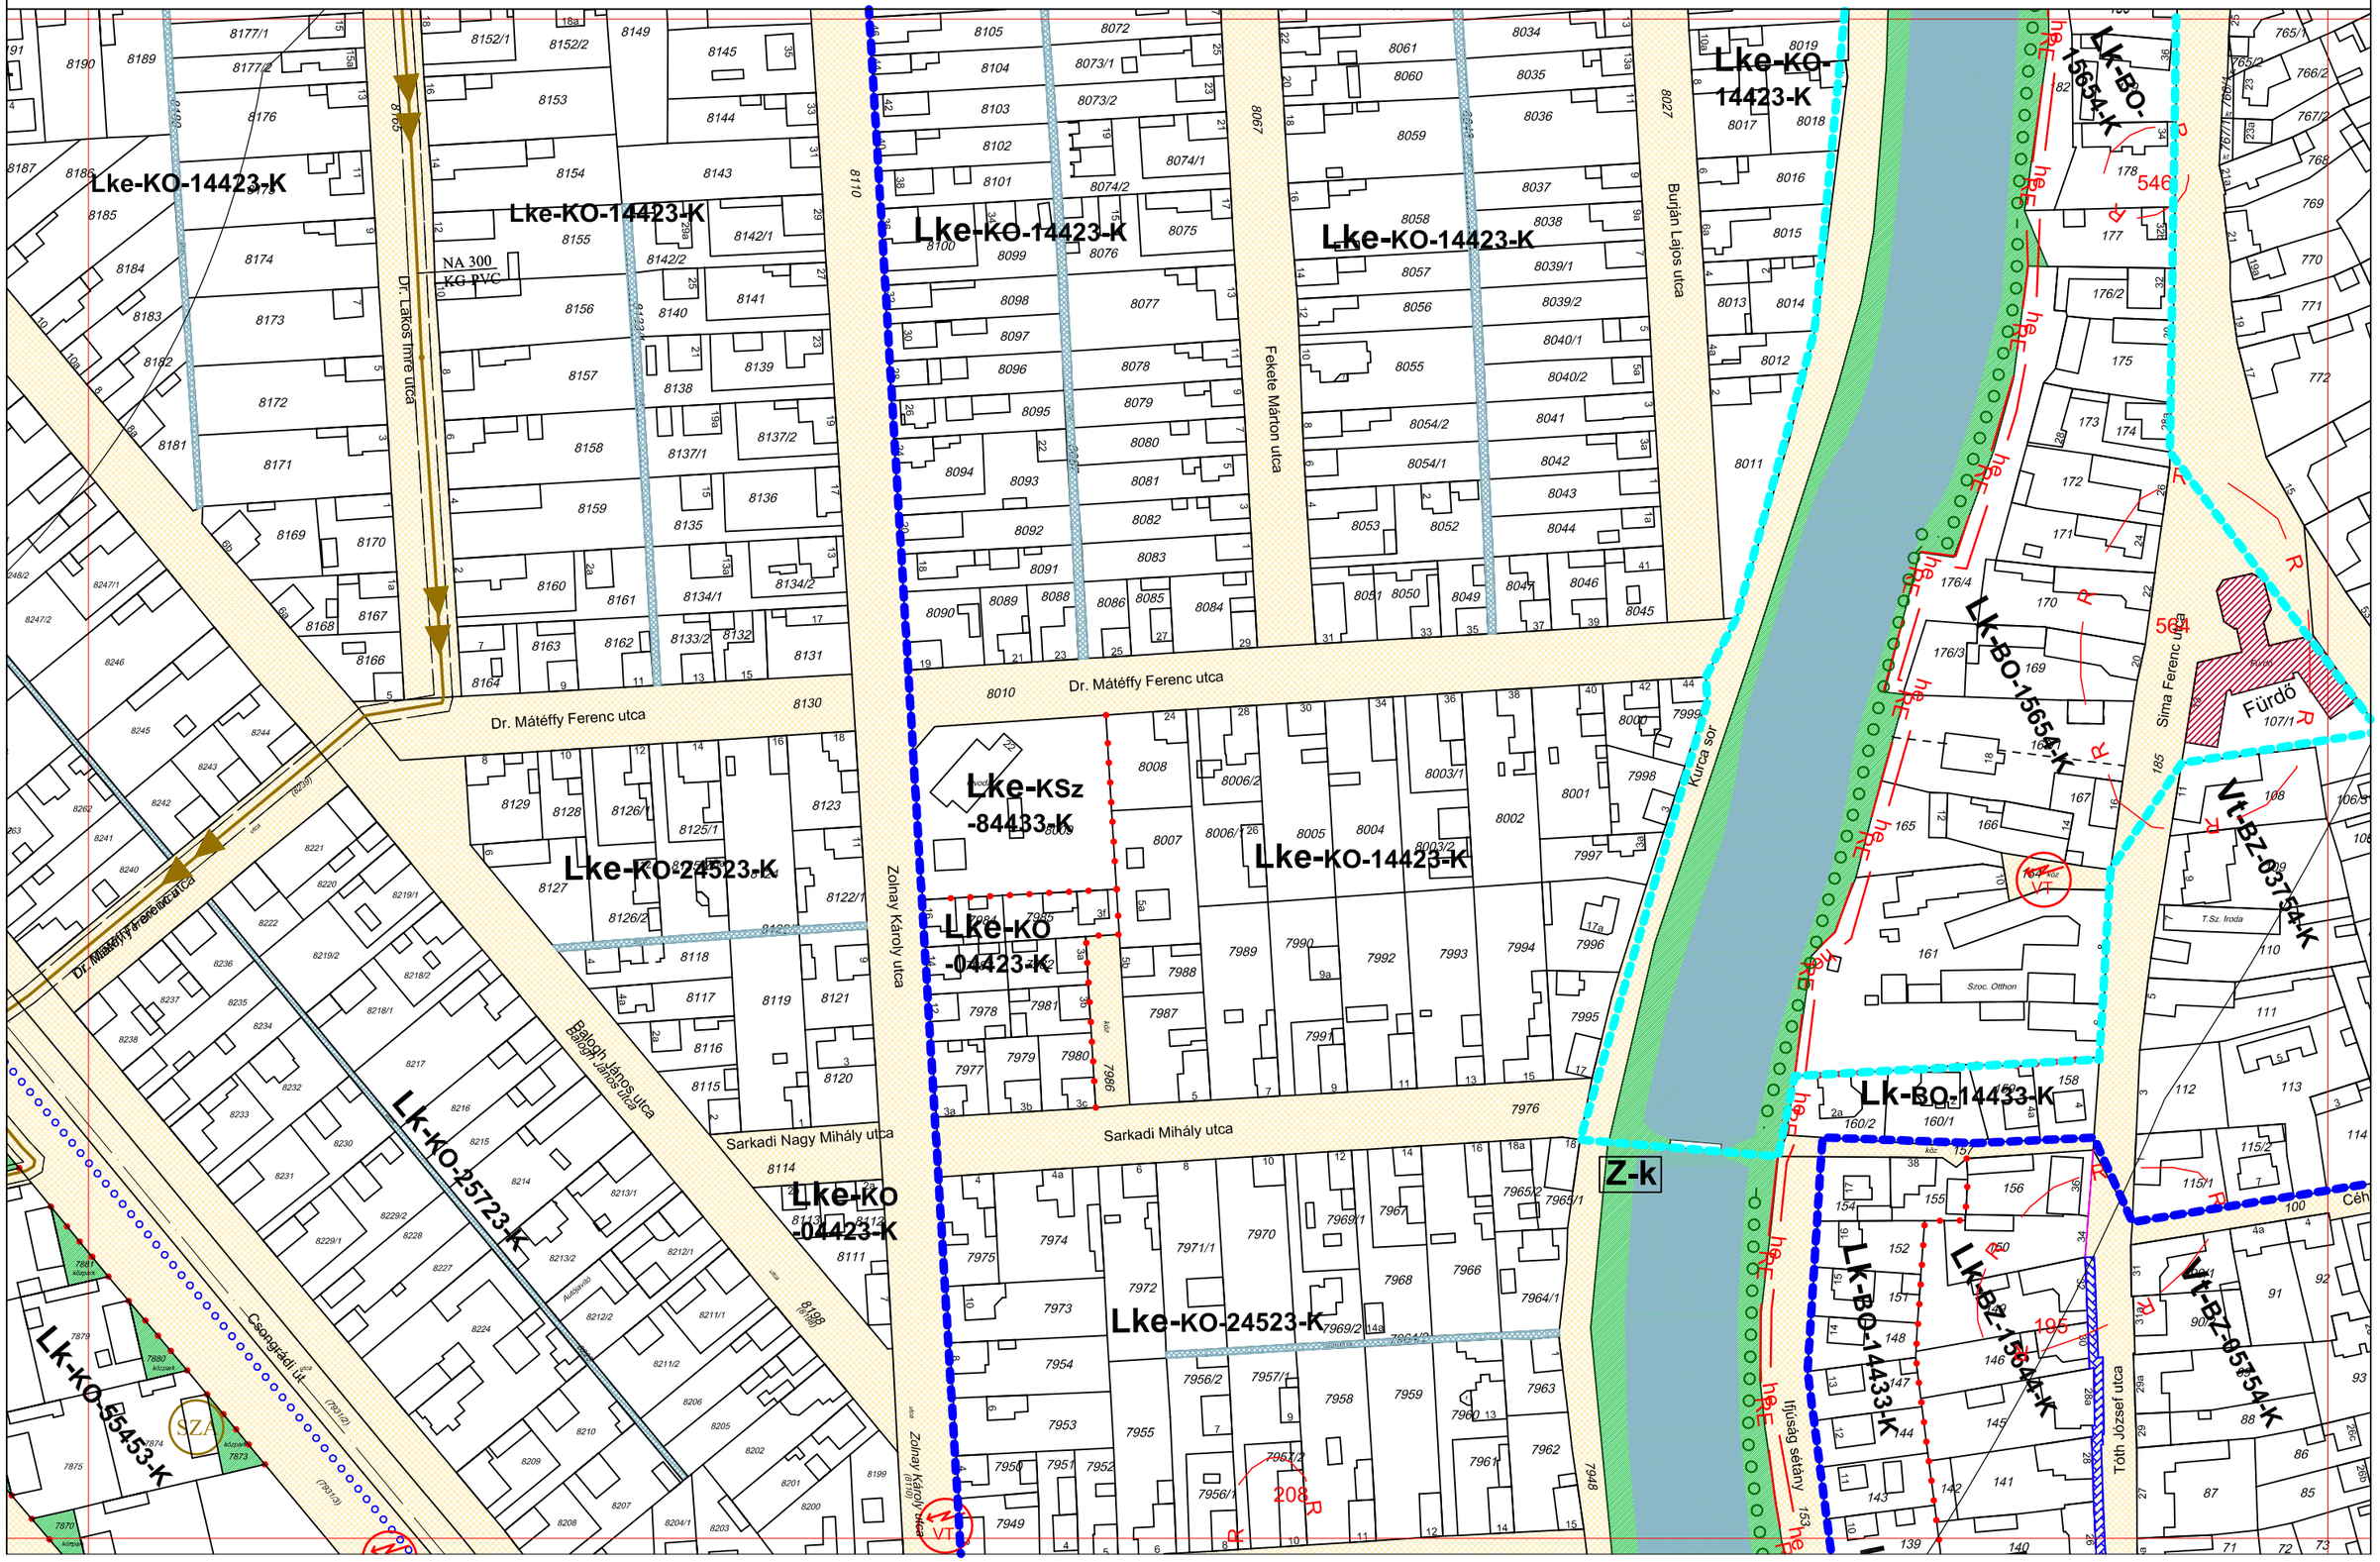

AZ ÉPÍTÉSZ BT.

5/2009 (III.09.) ÖNKORMÁNYZATI RENDELETTEL JÓVÁHAGYVA

20/2010. (VIII.27.) KT., 34/2013. (XII.31.), 34/2015. (XII. 31.), 29/2017. (XII. 14.) önk. rendeletekkel, 22/2020. (XII.22.) polgármesteri rendelettel módosítva

"M" SZENTES SZABÁLYOZÁSI TERVLAP M=1:2000

A HELYI ÉPÍTÉSI SZABÁLYZATTAL EGYÜTT ALKALMAZANDÓ

63-II.3.
63-I.4. | 63-II.4. | 63-III.4.
71-II.1.

Hatályos: 2020.12.23

Dr. Várady Lipót Árpád utca
Hegedűs László utca
Csongrádi út
Dr. Négyessy László utca
Zalay Károly utca
Arany János utca
Tóth József utca
Hajdú Lajos utca
MUNKÁCSY MIHÁLY UTCAI CUKORJUHA
Csallány Gábor
Termál Tsz
Ifjúsági ház
Sportpálya
Sportterep
Sportcsarnok
Sportlétesítmény
Kalandpark
Park
Kurca ágy
Kurca ágy
Kurca ágy

AZ ÉPÍTÉSZ BT.

5/2009 (III.09.) ÖNKORMÁNYZATI RENDELETTEL JÓVÁHAGYVA

5/2012. (IV.14.) rendelettel módosítva

"M" SZENTES SZABÁLYOZÁSI TERVLAP M=1:2000

A HELYI ÉPÍTÉSI SZABÁLYZATTAL EGYÜTT ALKALMAZANDÓ

57-III.4.
63-II.1. 63-III.1. 63-IV.1.
63-III.2.

A 2012. IV.14-ei hatályos állapot.

AZ ÉPÍTÉSZ BT.

5/2009 (III.09.) ÖNKORMÁNYZATI RENDELETTEL JÓVÁHAGYVA

10/2015. (III.12.), 7/2017. (III.25.) önkormányzati rendeletekkel, 22/2020. (XII.22.) polgármesteri rendelettel módosítva

"M" SZENTES SZABÁLYOZÁSI TERVLAP M=1:2000

A HELYI ÉPÍTÉSI SZABÁLYZATTAL EGYÜTT ALKALMAZANDÓ

63-III.1. | 63-II.2. | 63-III.2. | 63-IV.2. | 63-III.3.

Hatályos: 2020. 12. 23.

AZ ÉPÍTÉSZ BT.

5/2009 (III.09.) ÖNKORMÁNYZATI RENDELETTEL JÓVÁHAGYVA

7/2017. (III.25.) önkormányzati rendelettel,
22/2020. (XII.22.) polgármesteri rendelettel módosítva

SZENTES SZABÁLYOZÁSI TERVLAP M=1:2000

A HELYI ÉPÍTÉSI SZABÁLYZATTAL EGYÜTT ALKALMAZANDÓ

63-III.2.
63-II.3. | 63-III.3. | 63-IV.3.
63-III.4.

Hatályos: 2020.12. 23.

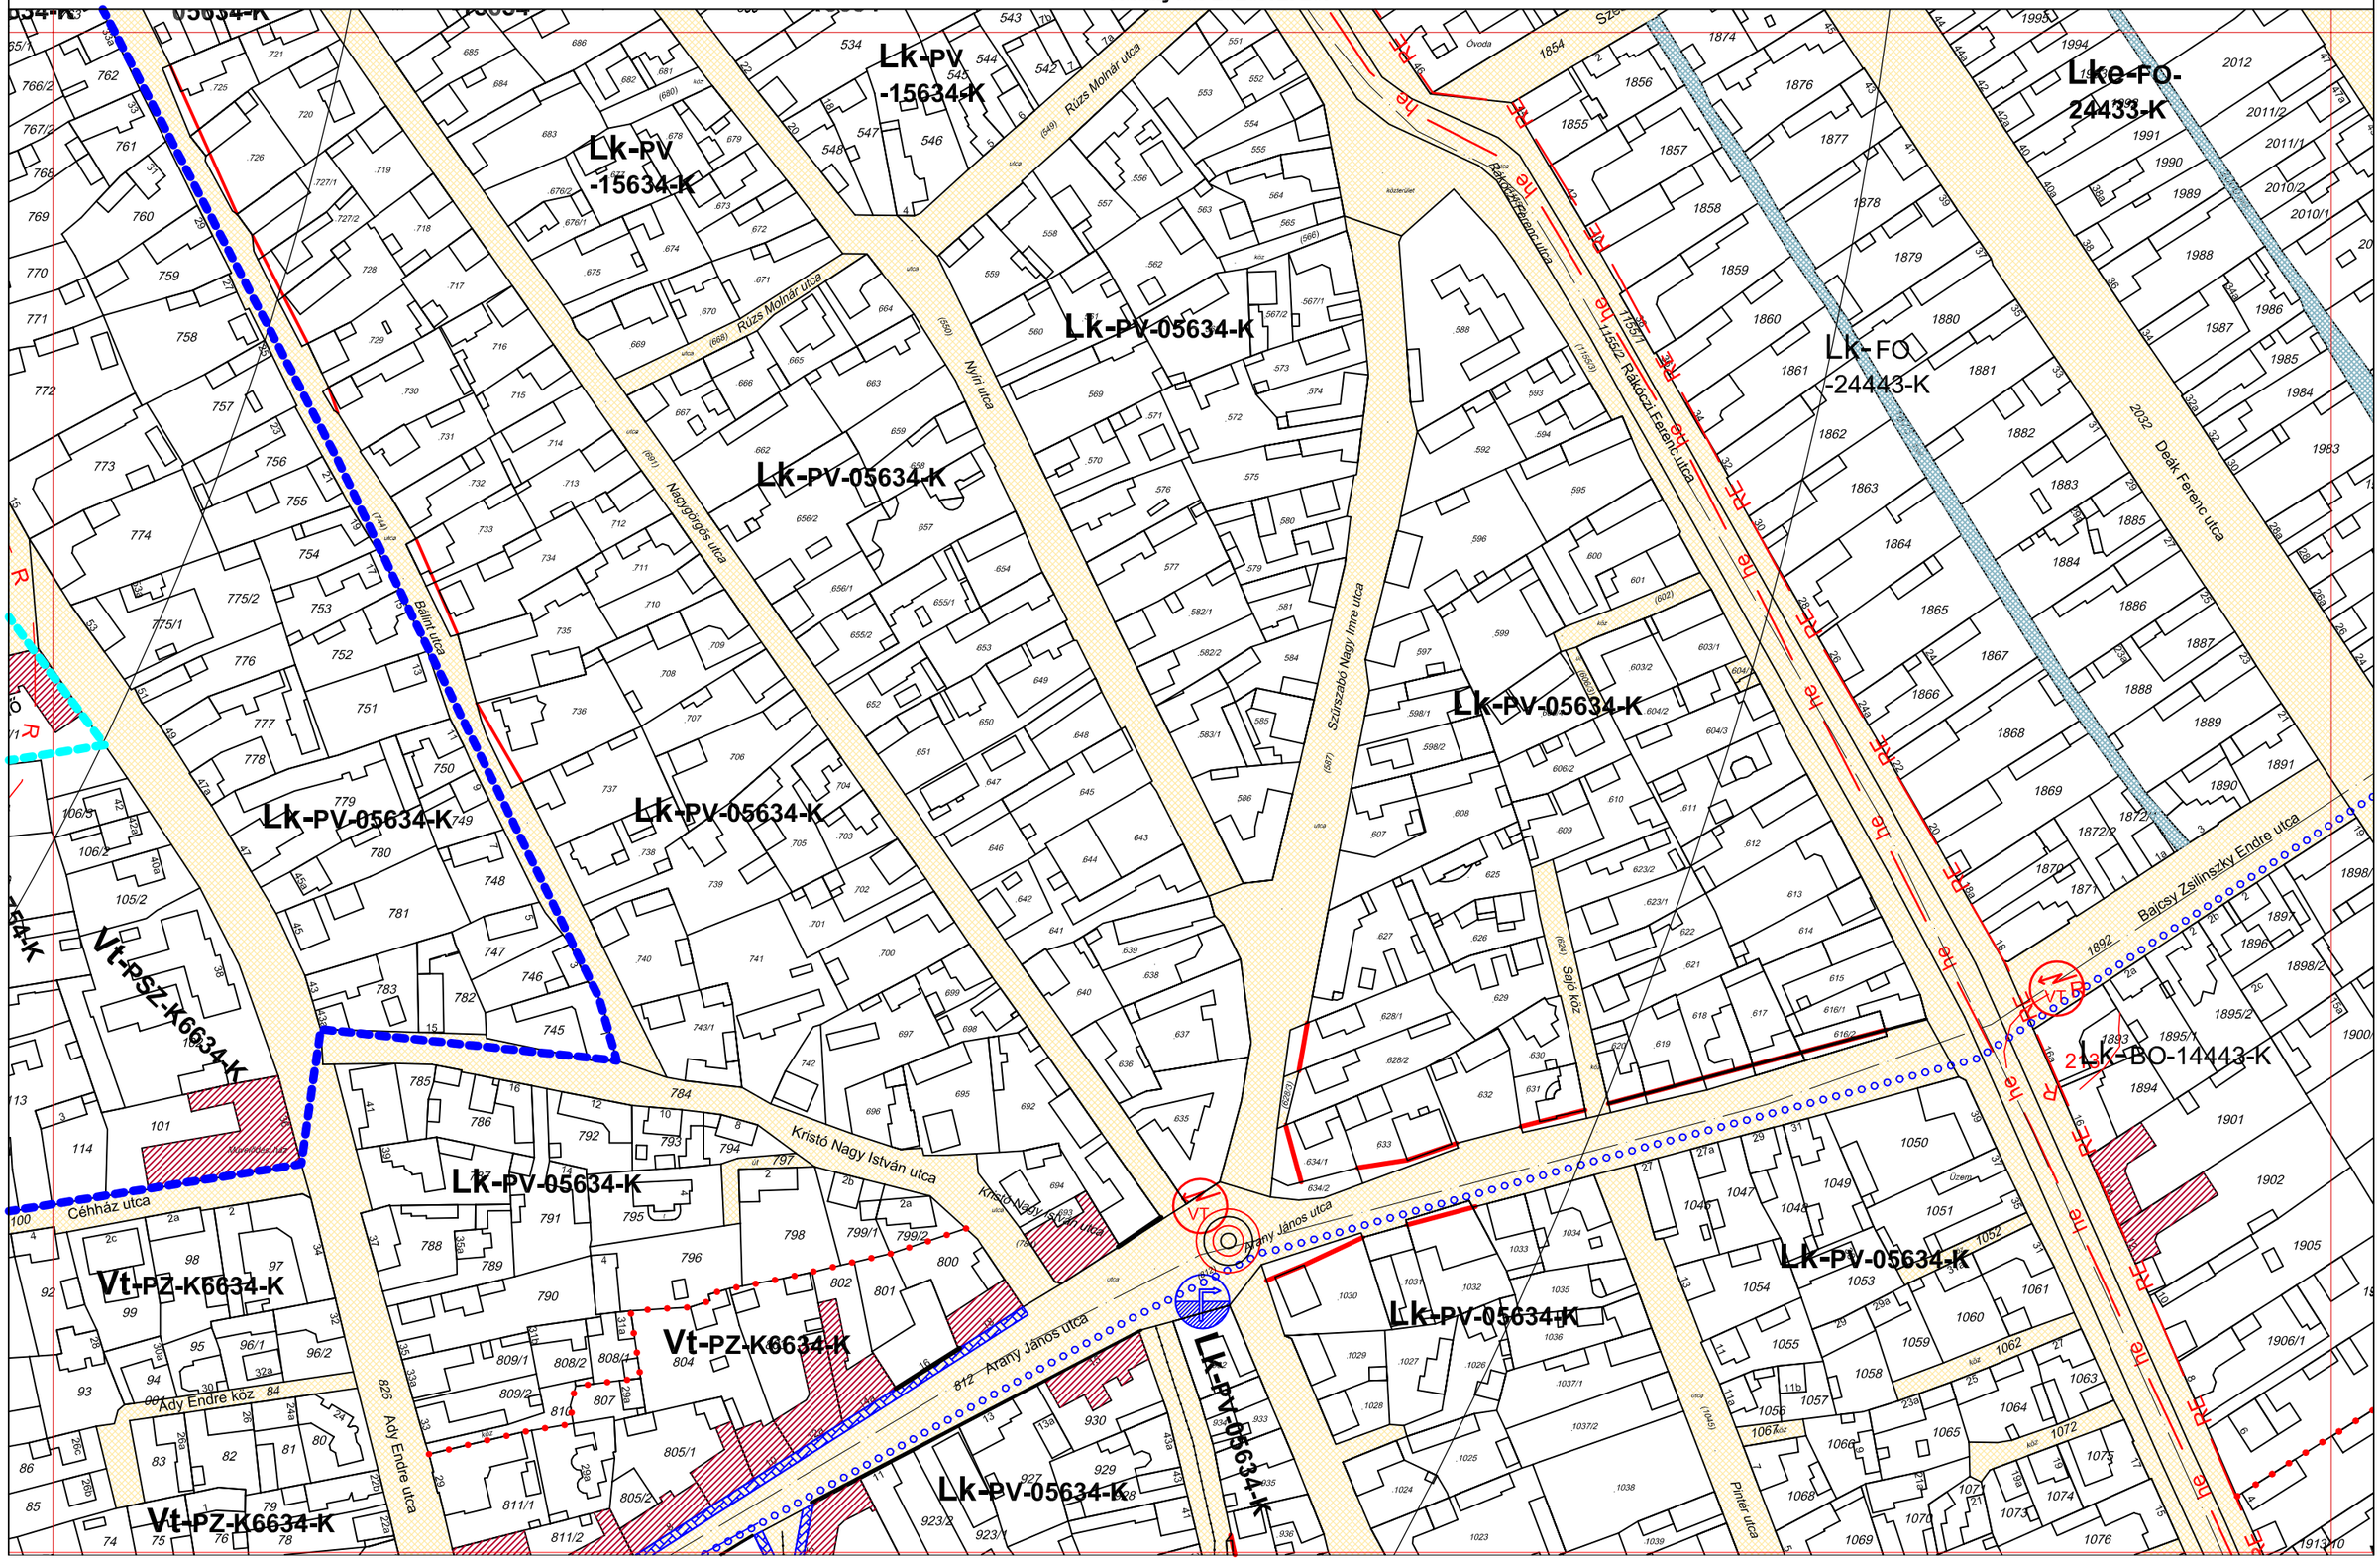

AZ ÉPÍTÉSZ BT.

5/2009 (III.09.) ÖNKORMÁNYZATI RENDELETTEL JÓVÁHAGYVA

16/2010. (VII.09.) KT., 1/2011. (II.04.) KT., 5/2012. (IV.14.), 7/2017. (III.25.), 11/2018. (VII.13.) önkormányzati rendeletekkel módosítva

"M" SZENTES SZABÁLYOZÁSI TERVLAP M=1:2000

A HELYI ÉPÍTÉSI SZABÁLYZATTAL EGYÜTT ALKALMAZANDÓ

63-III.3.
63-II.4. | 63-III.4. | 63-IV.4.
71-III.1.

Hatályos 2018. 07. 13.

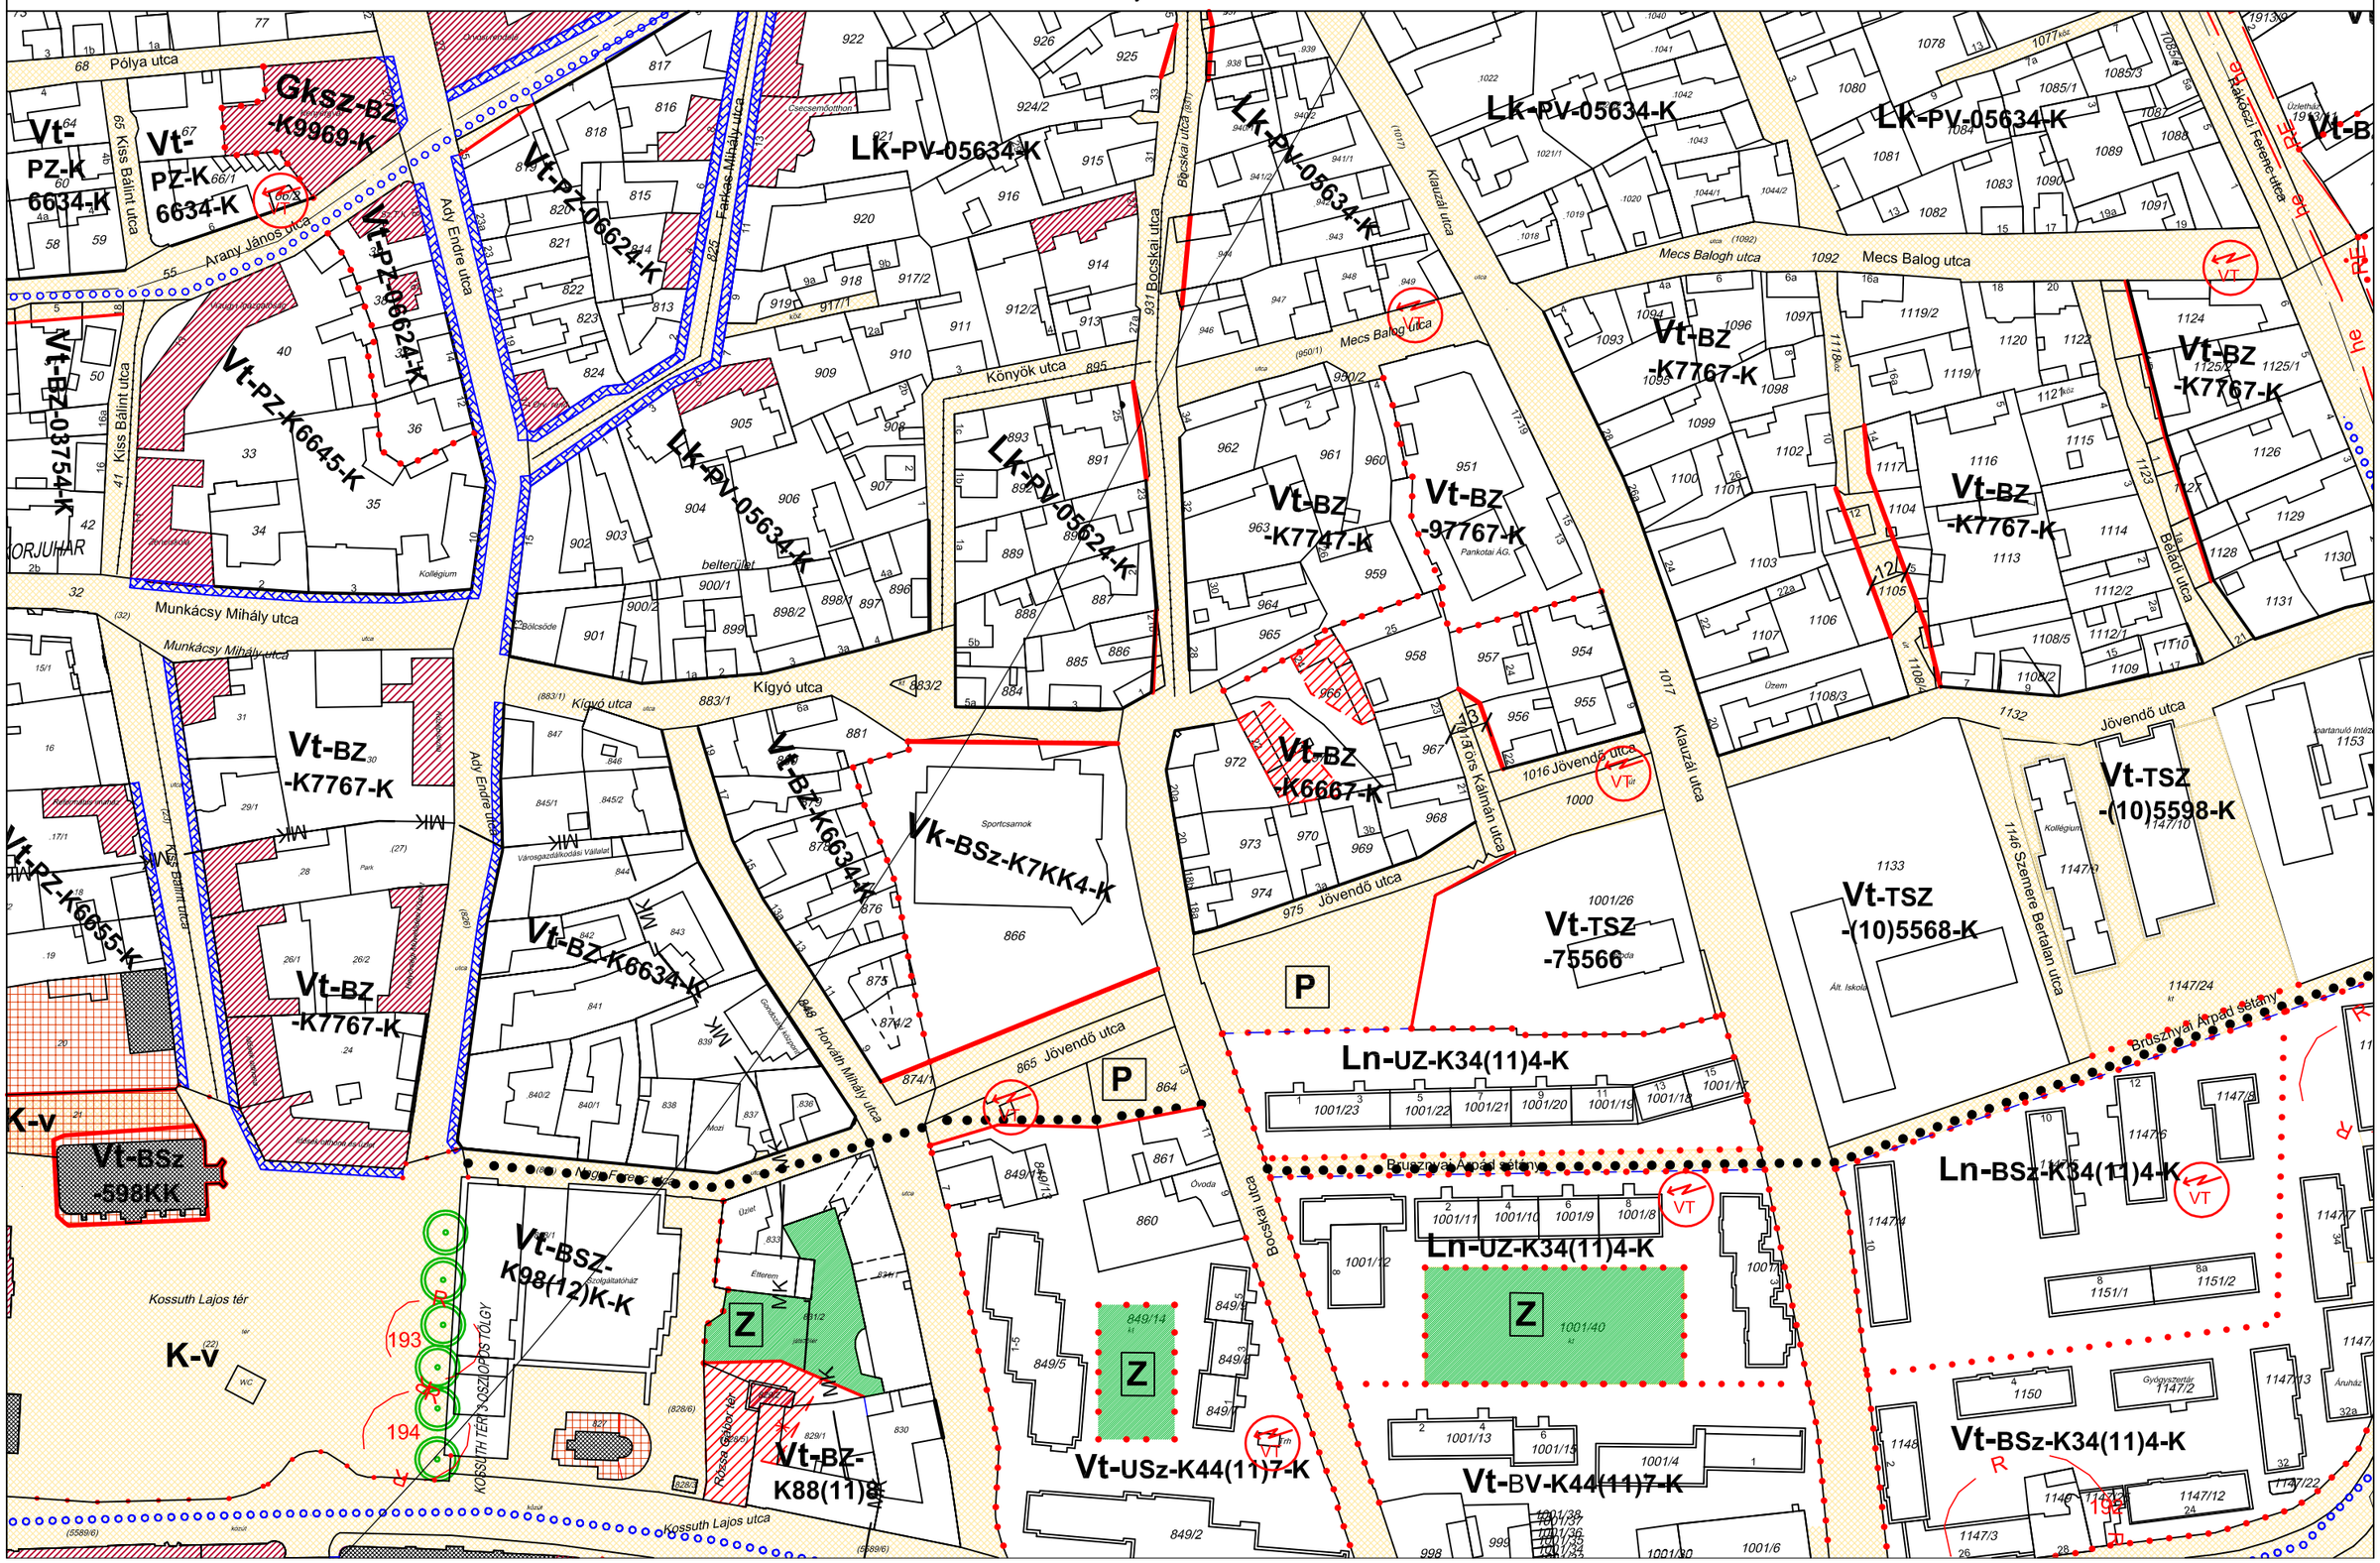

AZ ÉPÍTÉSZ BT.

5/2009 (III.09.) ÖNKORMÁNYZATI RENDELETTEL JÓVÁHAGYVA

19/2011. (VI.02.) Önkorm. rendelettel, 5/2012. (IV.14.) rendelettel módosítva

"M" SZENTES SZABÁLYOZÁSI TERVLAP M=1:2000

A HELYI ÉPÍTÉSI SZABÁLYZATTAL EGYÜTT ALKALMAZANDÓ

63-III.1. | 57-IV.4. | 63-IV.1. | 64-I.1. | 63-IV.2.

A 2012. IV.14-ei hatályos állapot.

AZ ÉPÍTÉSZ BT.

5/2009 (III.09.) ÖNKORMÁNYZATI RENDELETTEL JÓVÁHAGYVA

19/2011. (VI.02.) Önkorm. rendelettel, 22/2018. (XII.31.) rendelettel módosítva

"M" SZENTES SZABÁLYOZÁSI TERVLAP M=1:2000

A HELYI ÉPÍTÉSI SZABÁLYZATTAL EGYÜTT ALKALMAZANDÓ

63-III.2. | 63-IV.1. | 63-IV.2. | 63-IV.3. | 64-I.2.

Hatályos: 2019. január 5.

Lke-FO-24433-K
Lke-FO-24433-K
Lke-FO-14433-K
K-T
Lke-FO-14433-K
Gip-ISz-95655
Gip-ISz-14433
Lke-FV-14423
KÖ-k
Lke-FaV-24423
K-T
Lke-FO-14443-K
Lke-FV-14423-K
Lke-FV-14423-K
Lke-FO-14433-K
Gksz-FSZ-(10)2463
Lke-FV-14423
Vt-FSZ-54453
Lke-FV-14423-K
Vt-FV-14433
K-T
K-T
Lke-FV-14423-K
Lke-FO-14433-K
Gksz-FSZ-15544
Lke-FV-14433-K
Lke-FO-14433-K
Gksz-FSZ-13554K
Gksz-LSz-(11)6766
SZÁ

4634 Jókai utca
Dósai Molnár Mihály utca
4597 Dósai Molnár Mihály utca
Ságvári Endre utca
Szeder Imre utca
4612 Szeder Imre utca
4559 Dr Berényi Imre utca
4507 Korsó sor
Vasút védőtávolsága
Vasút védőtávolsága
4418/5 Közforgalmú vasút
4418/3 Sportpálya
4523 Tüzép
4522 Bajcsy Zsilinszky Endre utca
Bajcsy Zsilinszky Endre utca
4524/2 Bajcsy Zsilinszky Endre utca
4497/1 Temető
4417/12
4417/18
4417/19
4417/14
3963/1 út
4524/1 út
4542 út
4497/4 út
4561 út
4562/1 út
4562/2 út
4425/3 út
4425/1 út
4497/3 út
4418/8
4418/7
4418/1
4511/1
4511/2
4524/1
4536
4537
4538
4539
4540
4541
4542
4543
4544
4545
4546
4547
4548
4549
4550
4551
4552
4553
4554
4555
4556
4557
4558
4559
4560
4561
4562/1
4562/2
4563
4564
4565
4566
4567
4568
4569
4570
4571
4572
4573
4574
4575
4576
4577
4578
4579
4580
4581
4582
4583
4584
4585
4586
4587
4588
4589
4590
4591
4592
4593
4594
4595
4596
4597
4598/1
4598/2
4599
4600
4601
4602
4603
4604
4605
4606
4607
4608
4609
4610
4611
4612
4613/1
4613/2
4614
4615
4616
4617
4618
4619
4621
4622
4623
4624
4625
4626
4627
4628
4629
4630
4631
4632
4633
4634
4635
4636
4637/1
4637/2
4638
4639
4640
4641
4642
4643
4644
4645
4646
4647
4648
4649
4650
4651
4652
4653
4654
4655
4656
4657
4658
4659
4660
4661
4662
4663
4664
4665
4666
4667
4668
4669
4670
4671
4672
4673
4674
4675
4676
4677
4678
4679
4680
4681
4682
4683
4684
4685
4686
4687
4688
4689
4690
4691
4692
4693
4694
4695
4696
4697
4698
4699
4700
4701
4702
4703
4704
4705
4706
4707
4708
4709
4710
4711
4712
4713
4714
4715
4716
4717
4718
4719
4720
4721
4722
4723
4724
4725
4726
4727
4728
4729
4730
4731
4732
4733
4734
4735
4736
4737
4738
4739
4740
4741
4742
4743
4744
4745
4746
4747
4748
4749
4750
4751
4752
4753
2312
2313
2314
2315
2316
2317
2318
2319/1
2319/2
2320
2321
2322
2323
2324
2325
2326
2327
2328
2329
2330
2331
2332
2333
2334
2335
2336
2337
2338
2339
2340
2341
2342
2343
2344
2345
2346
2347
2348
2349
2350
2351
2352
2353
2354
2355
2356
2357
2358
2359

AZ ÉPÍTÉSZ BT.

5/2009 (III.09.) ÖNKORMÁNYZATI RENDELETTEL JÓVÁHAGYVA

19/2011. (VI.02.) és 11/2018. (VII.13.) Önkorm. rendeletekkel módosítva

"M" SZENTES SZABÁLYOZÁSI TERVLAP M=1:2000

A HELYI ÉPÍTÉSI SZABÁLYZATTAL EGYÜTT ALKALMAZANDÓ

63-IV.2.
63-III.3. | 63-IV.3. | 64-I.3.
63-IV.4.

Hatályos 2018. 07. 13.

Lke-FV-14433-K
Lke-FO-24433-K
Lke-FO-14433-K
Gksz-FSZ-15544
Gksz-LSz-(11)6766
Lke-FO-24433-K
Lke-BO-14423-K
Lk-BO-14443-K
Lk-BZ-03544-K
Lke-BO-14423-K
Lk-BZ-07646-K
Vt-TSZ-56786
Vt-BV-K6866
KÖ-k
P
Bajcsy Zsilinszky Endre utca
Dózsa György utca
Bercsényi utca
Jókai utca
Kolozsvár utca
Deák Ferenc utca
Baross utca
Vasút védőtávolsága
Szarvasi út
50
R 537

AZ ÉPÍTÉSZ BT.

5/2009 (III.09.) ÖNKORMÁNYZATI RENDELETTEL JÓVÁHAGYVA

20/2010. (VIII.27.), 34/2013. (XII.31.), 34/2015 (XII.31.), 11/2018 (VII.13.), 22/2018. (XII.31.) rendeletekkel módosítva

"M" SZENTES SZABÁLYOZÁSI TERVLAP M=1:2000

A HELYI ÉPÍTÉSI SZABÁLYZATTAL EGYÜTT ALKALMAZANDÓ

63-III.4. | 63-IV.3. / 63-IV.4. / 71-IV.1. | 64-I.4.

Hatályos 2019. január 5.

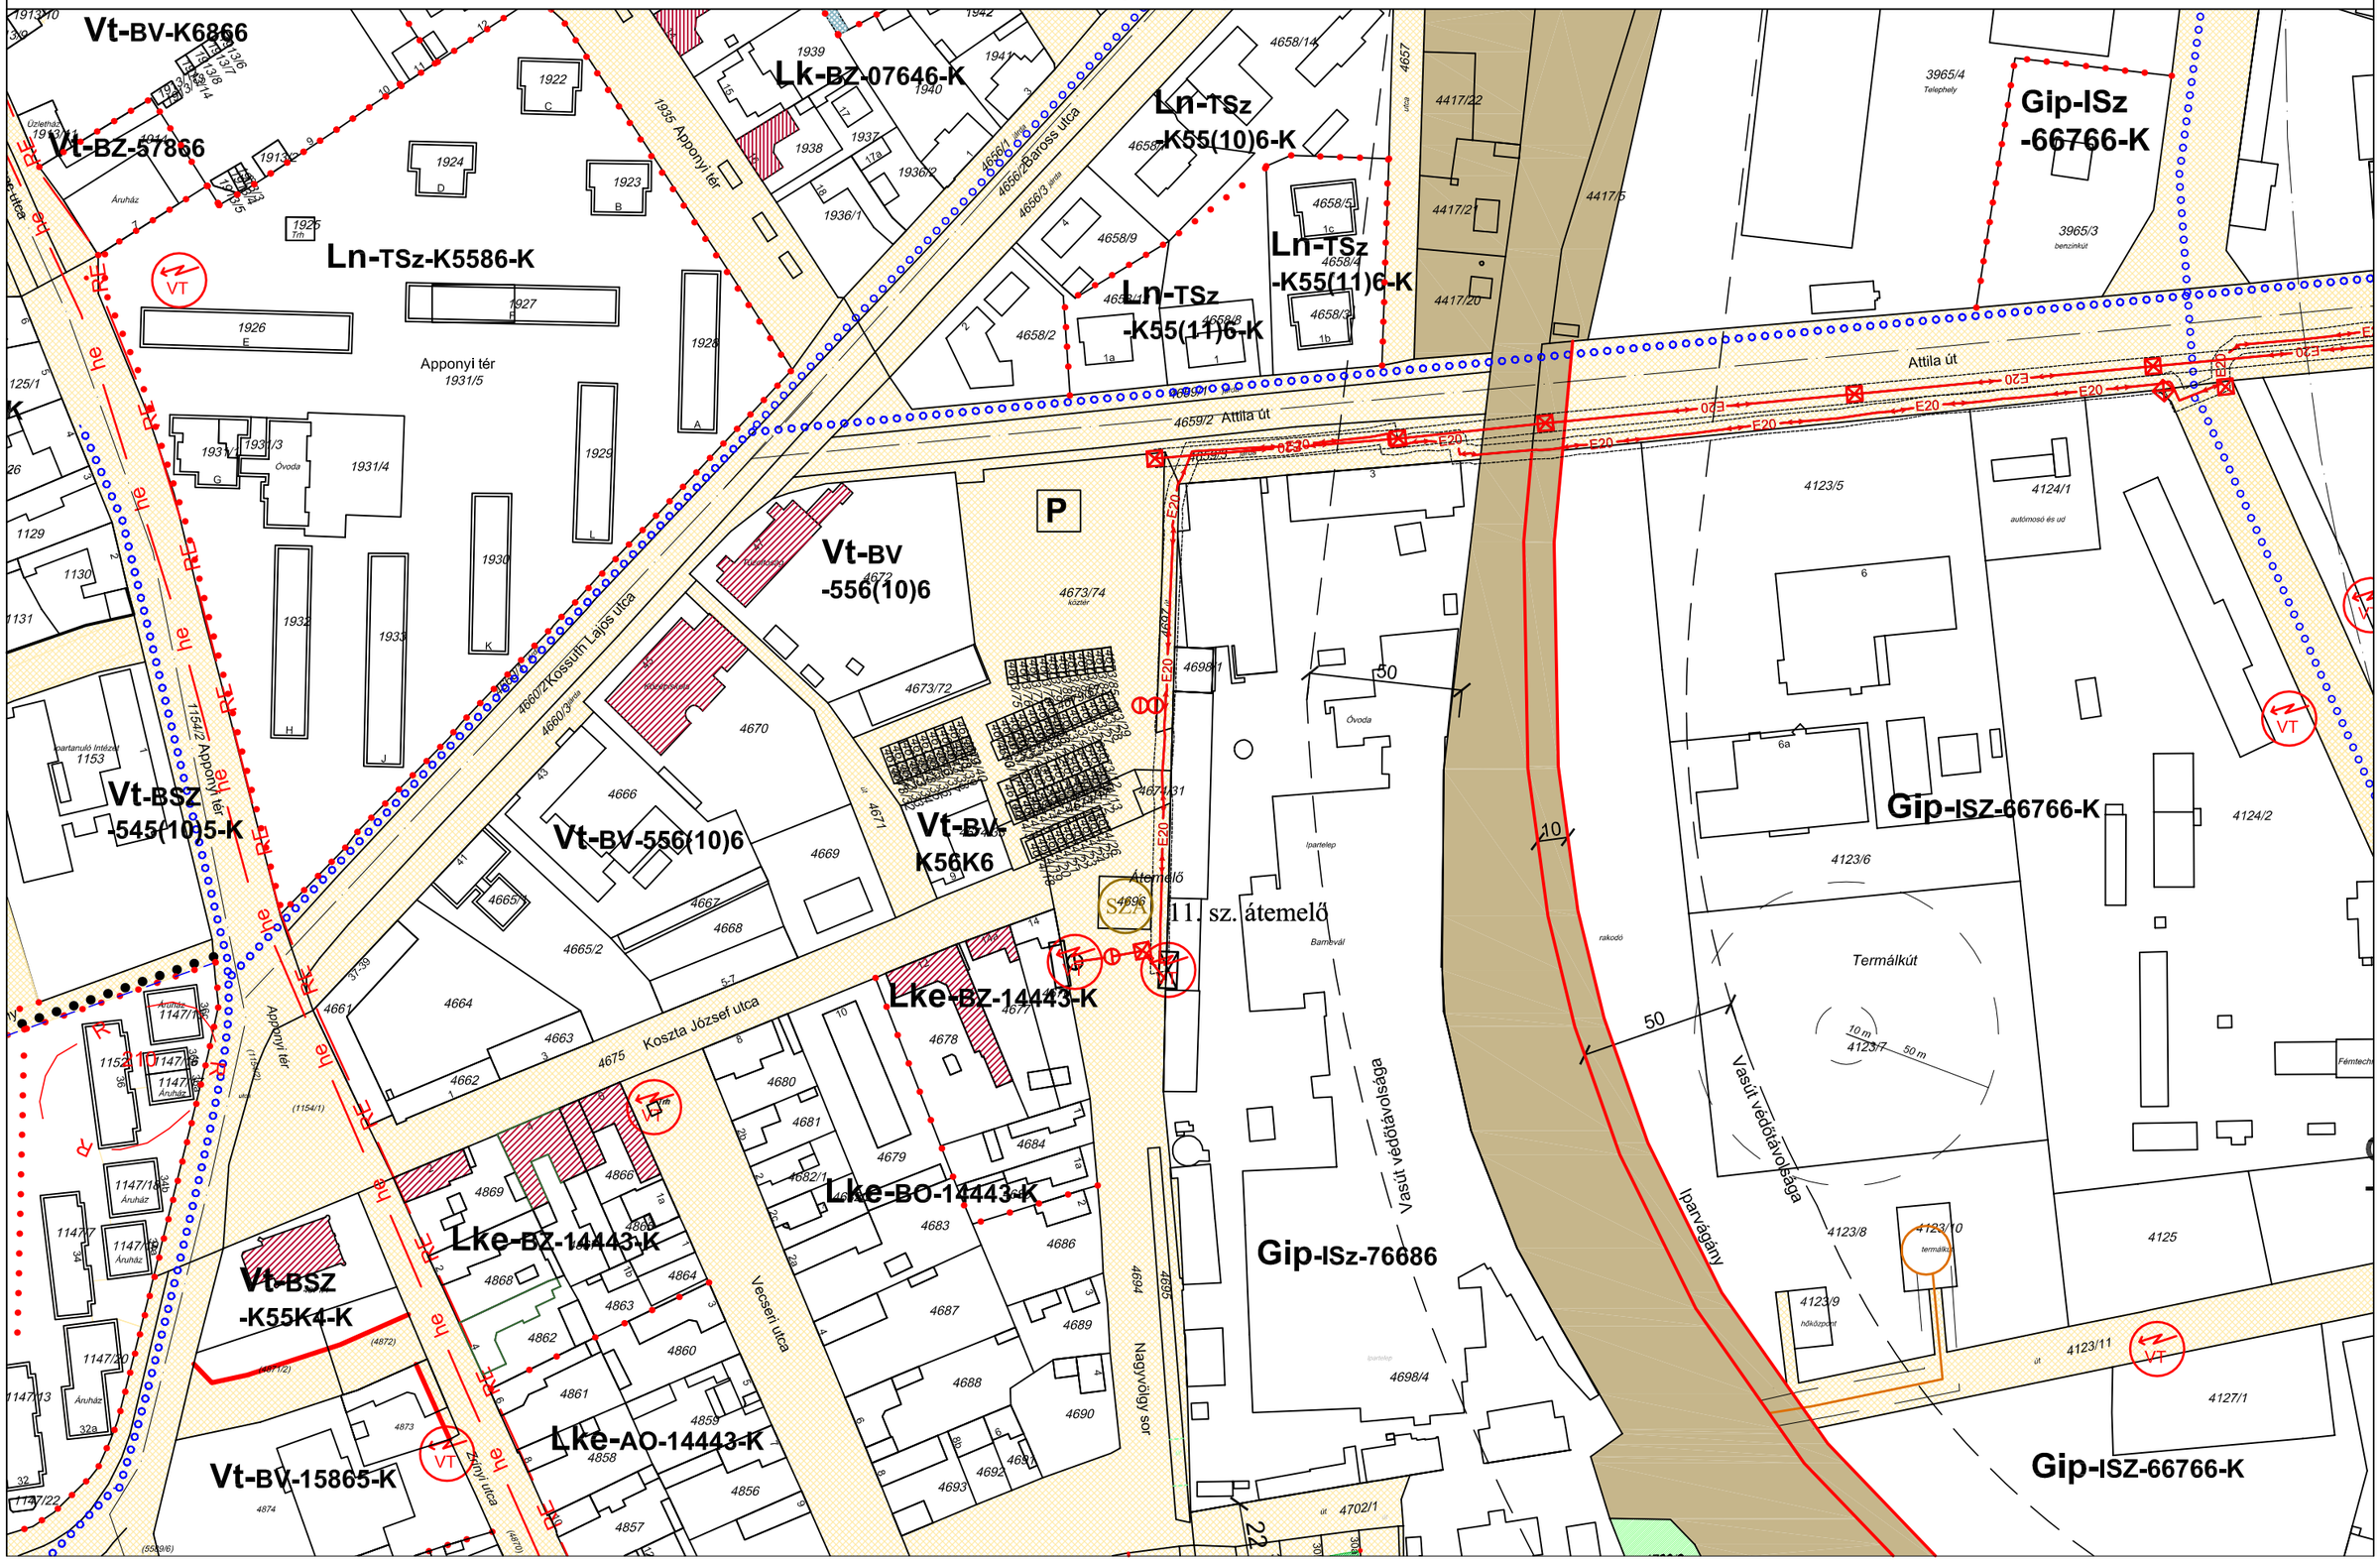

5/2009 (III.09.) ÖNKORMÁNYZATI RENDELETTEL JÓVÁHAGYVA

20/2010. (VIII.27.) Önkorm. rendelettel, 5/2012. (IV.14.) rendelettel módosítva

"M" SZENTES SZABÁLYOZÁSI TERVLAP M=1:2000

A HELYI ÉPÍTÉSI SZABÁLYZATTAL EGYÜTT ALKALMAZANDÓ

58-I.4.
63-IV.1. 64-I.1. 64-II.1.
64-I.2.

A 2012. IV.14-ei hatályos állapot.

Z

Lf-FaSz-44522

Vt-NSz-65656

Lf-NV-44422

Lf-FaV-34422

Lke-NV-24423

Gksz-MSz-25656

Madách Imre utca

Szarvasi út

AZ ÉPÍTÉSZ BT.

5/2009 (III.09.) ÖNKORMÁNYZATI RENDELETTEL JÓVÁHAGYVA

20/2010. (VIII.27.) Önkorm rendelettel, 34/2013. (XII.31.) önkorm. rendelettel, 34/2015. (XII.31.) rendelettel módosítva,

"M" SZENTES SZABÁLYOZÁSI TERVLAP M=1:2000

A HELYI ÉPÍTÉSI SZABÁLYZATTAL EGYÜTT ALKALMAZANDÓ

64-I.1.
63-IV.2. | 64-I.2. | 64-II.2.
64-I.3.

Hatályos: 2016. I. 4.

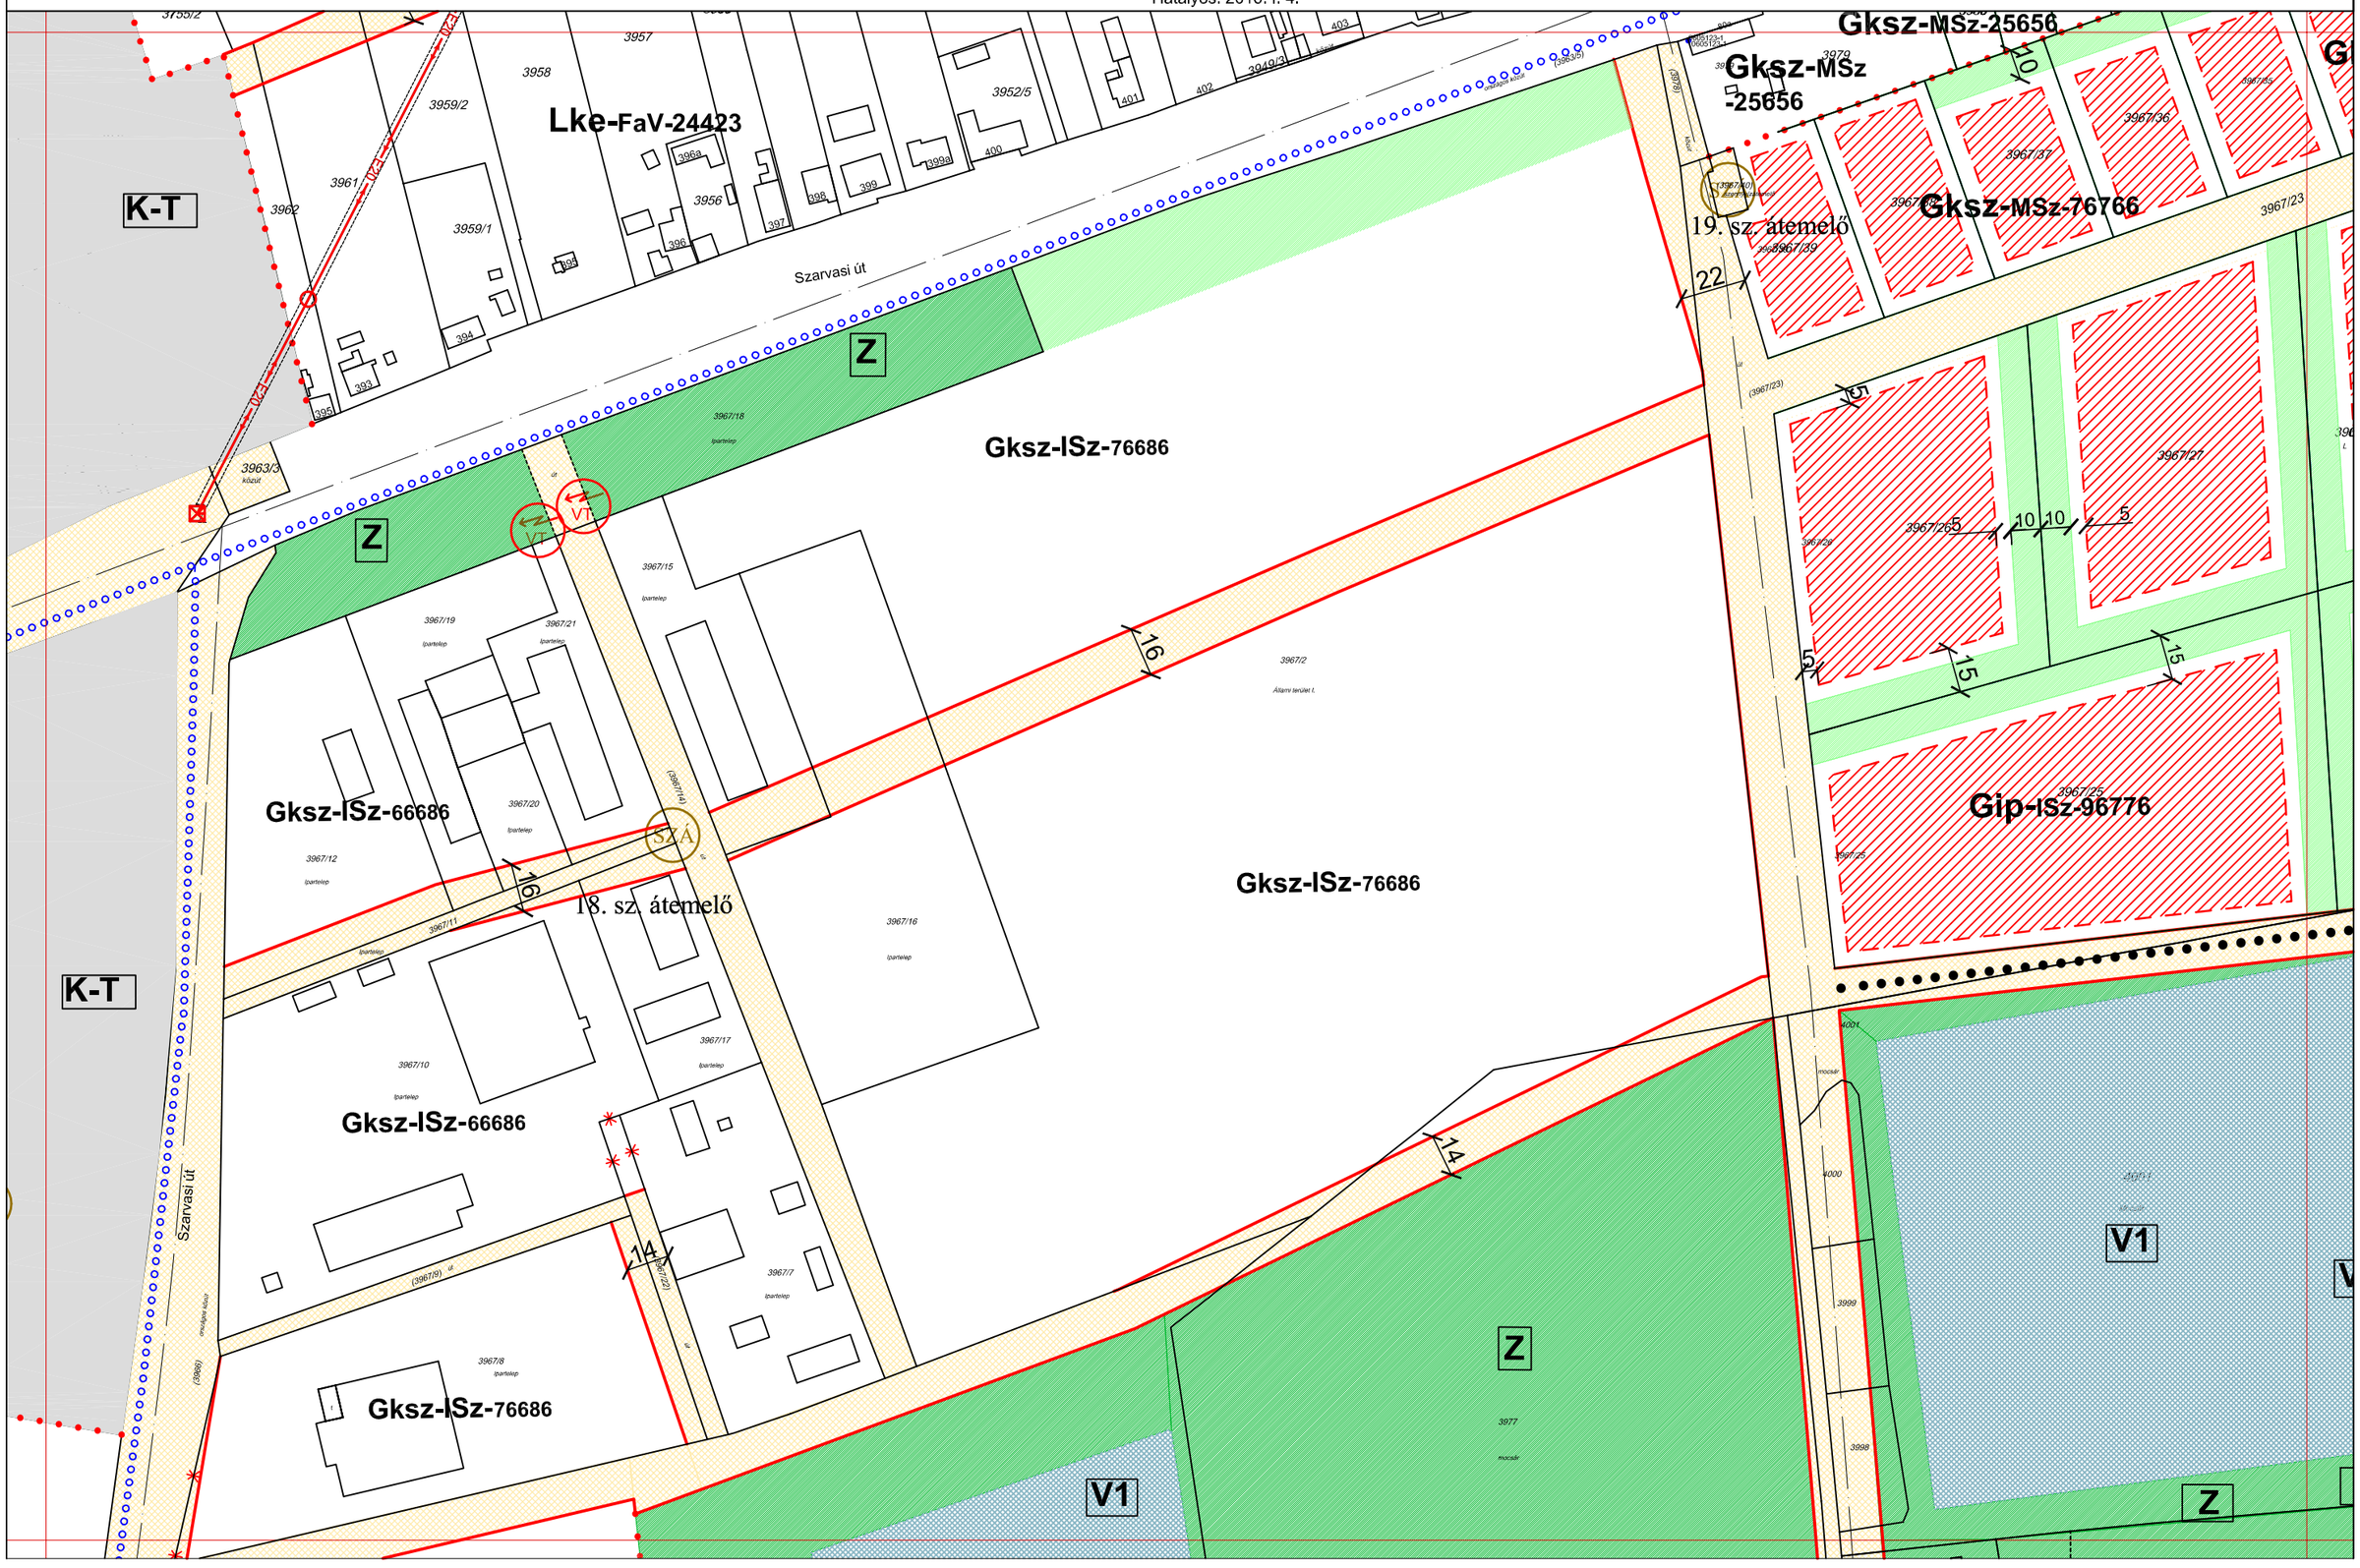

AZ ÉPÍTÉSZ BT.

5/2009 (III.09.) ÖNKORMÁNYZATI RENDELETTEL JÓVÁHAGYVA

19/2011. (VI.02.) Önkorm. rendelettel módosítva

"M" SZENTES SZABÁLYOZÁSI TERVLAP M=1:2000

A HELYI ÉPÍTÉSI SZABÁLYZATTAL EGYÜTT ALKALMAZANDÓ

64-I.2.
63-IV.3. | 64-I.3. | 64-II.3.
64-I.4.

A 2012. IV.14-ei hatályos állapot.

Gksz-lSz(11)6686

Gksz-LSz-96686

K-i-ISZ-K4564-K

Gip-IV-K6776

Gip-ISz-K4564

Z

V1

K-B

Szarvasi út

Ipartelep

Élelm. Vegy. Nagyker Váll.

Ált.Vas- és Faipari Szöv.

Ganz Mávag

Raktár

Serléstelep

3967/4 Akácni terület I.

3968

3969/1

3969/2 út

3969/3

3970

3971/1

3971/2 Ipartelep

3972

3973

3975/1 ag

3975/3

3975/4

3975/6

3975/9 vá

3975/10

3975/11 Ipartelep

3976/2 Serléstelep

4002

4005/1

4006/3

4007/1 ÍV

3997 út

22

300 m anyaglelőhely védőtávolsága

MK

VT

É20

AZ ÉPÍTÉSZ BT.

5/2009 (III.09.) ÖNKORMÁNYZATI RENDELETTEL JÓVÁHAGYVA

11/2018. (VII.13.), 6/2020. (VII.09.) önkormányzati rendeletekkel módosítva

"M" SZENTES SZABÁLYOZÁSI TERVLAP M=1:2000

A HELYI ÉPÍTÉSI SZABÁLYZATTAL EGYÜTT ALKALMAZANDÓ

63-IV.4. | 64-I.3. / 64-I.4. / 72-I.1. | 64-II.4.

Hatályos 2020. 07. 10.

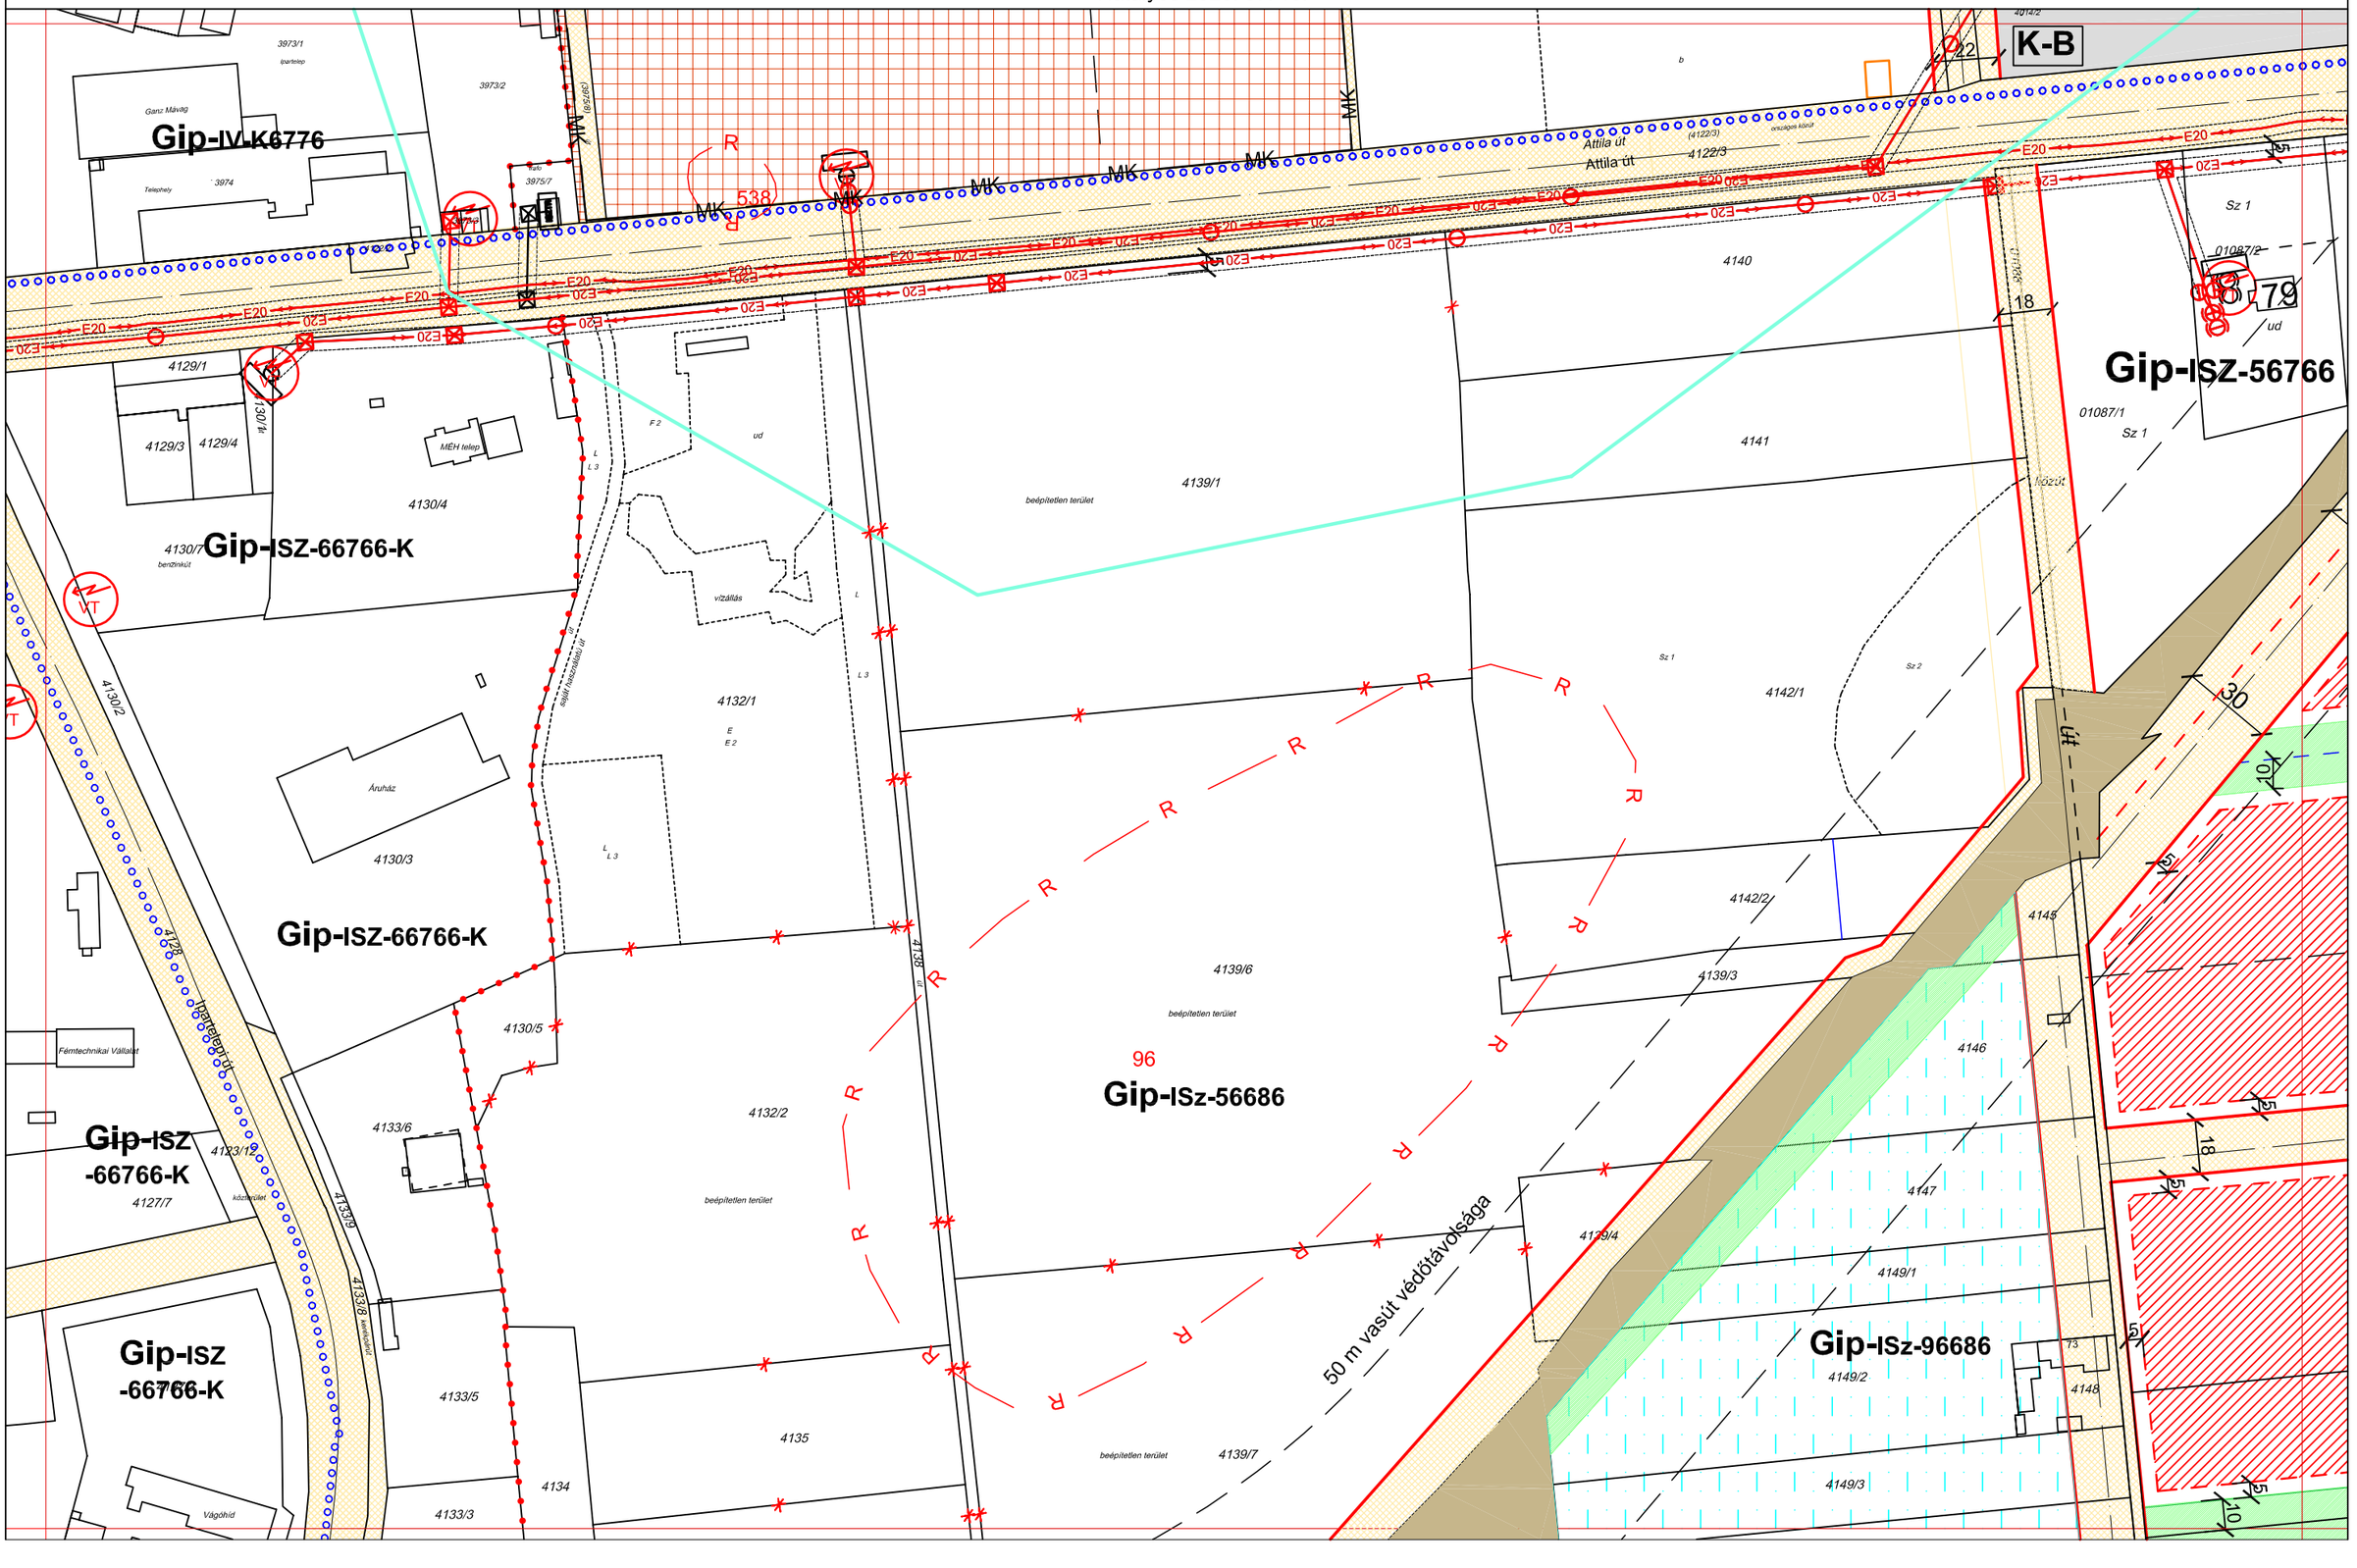

AZ ÉPÍTÉSZ BT.

5/2009 (III.09.) ÖNKORMÁNYZATI RENDELETTEL JÓVÁHAGYVA

20/2010. (VIII.27.) Önkorm. rendelettel, 1/2011. (II.04.) Önkorm. rendelettel módosítva

"M" SZENTES SZABÁLYOZÁSI TERVLAP M=1:2000

A HELYI ÉPÍTÉSI SZABÁLYZATTAL EGYÜTT ALKALMAZANDÓ

58-II.4.
64-I.1. | 64-II.1. | 64-III.1.
64-II.2.

A 2012. IV.14-ei hatályos állapot.

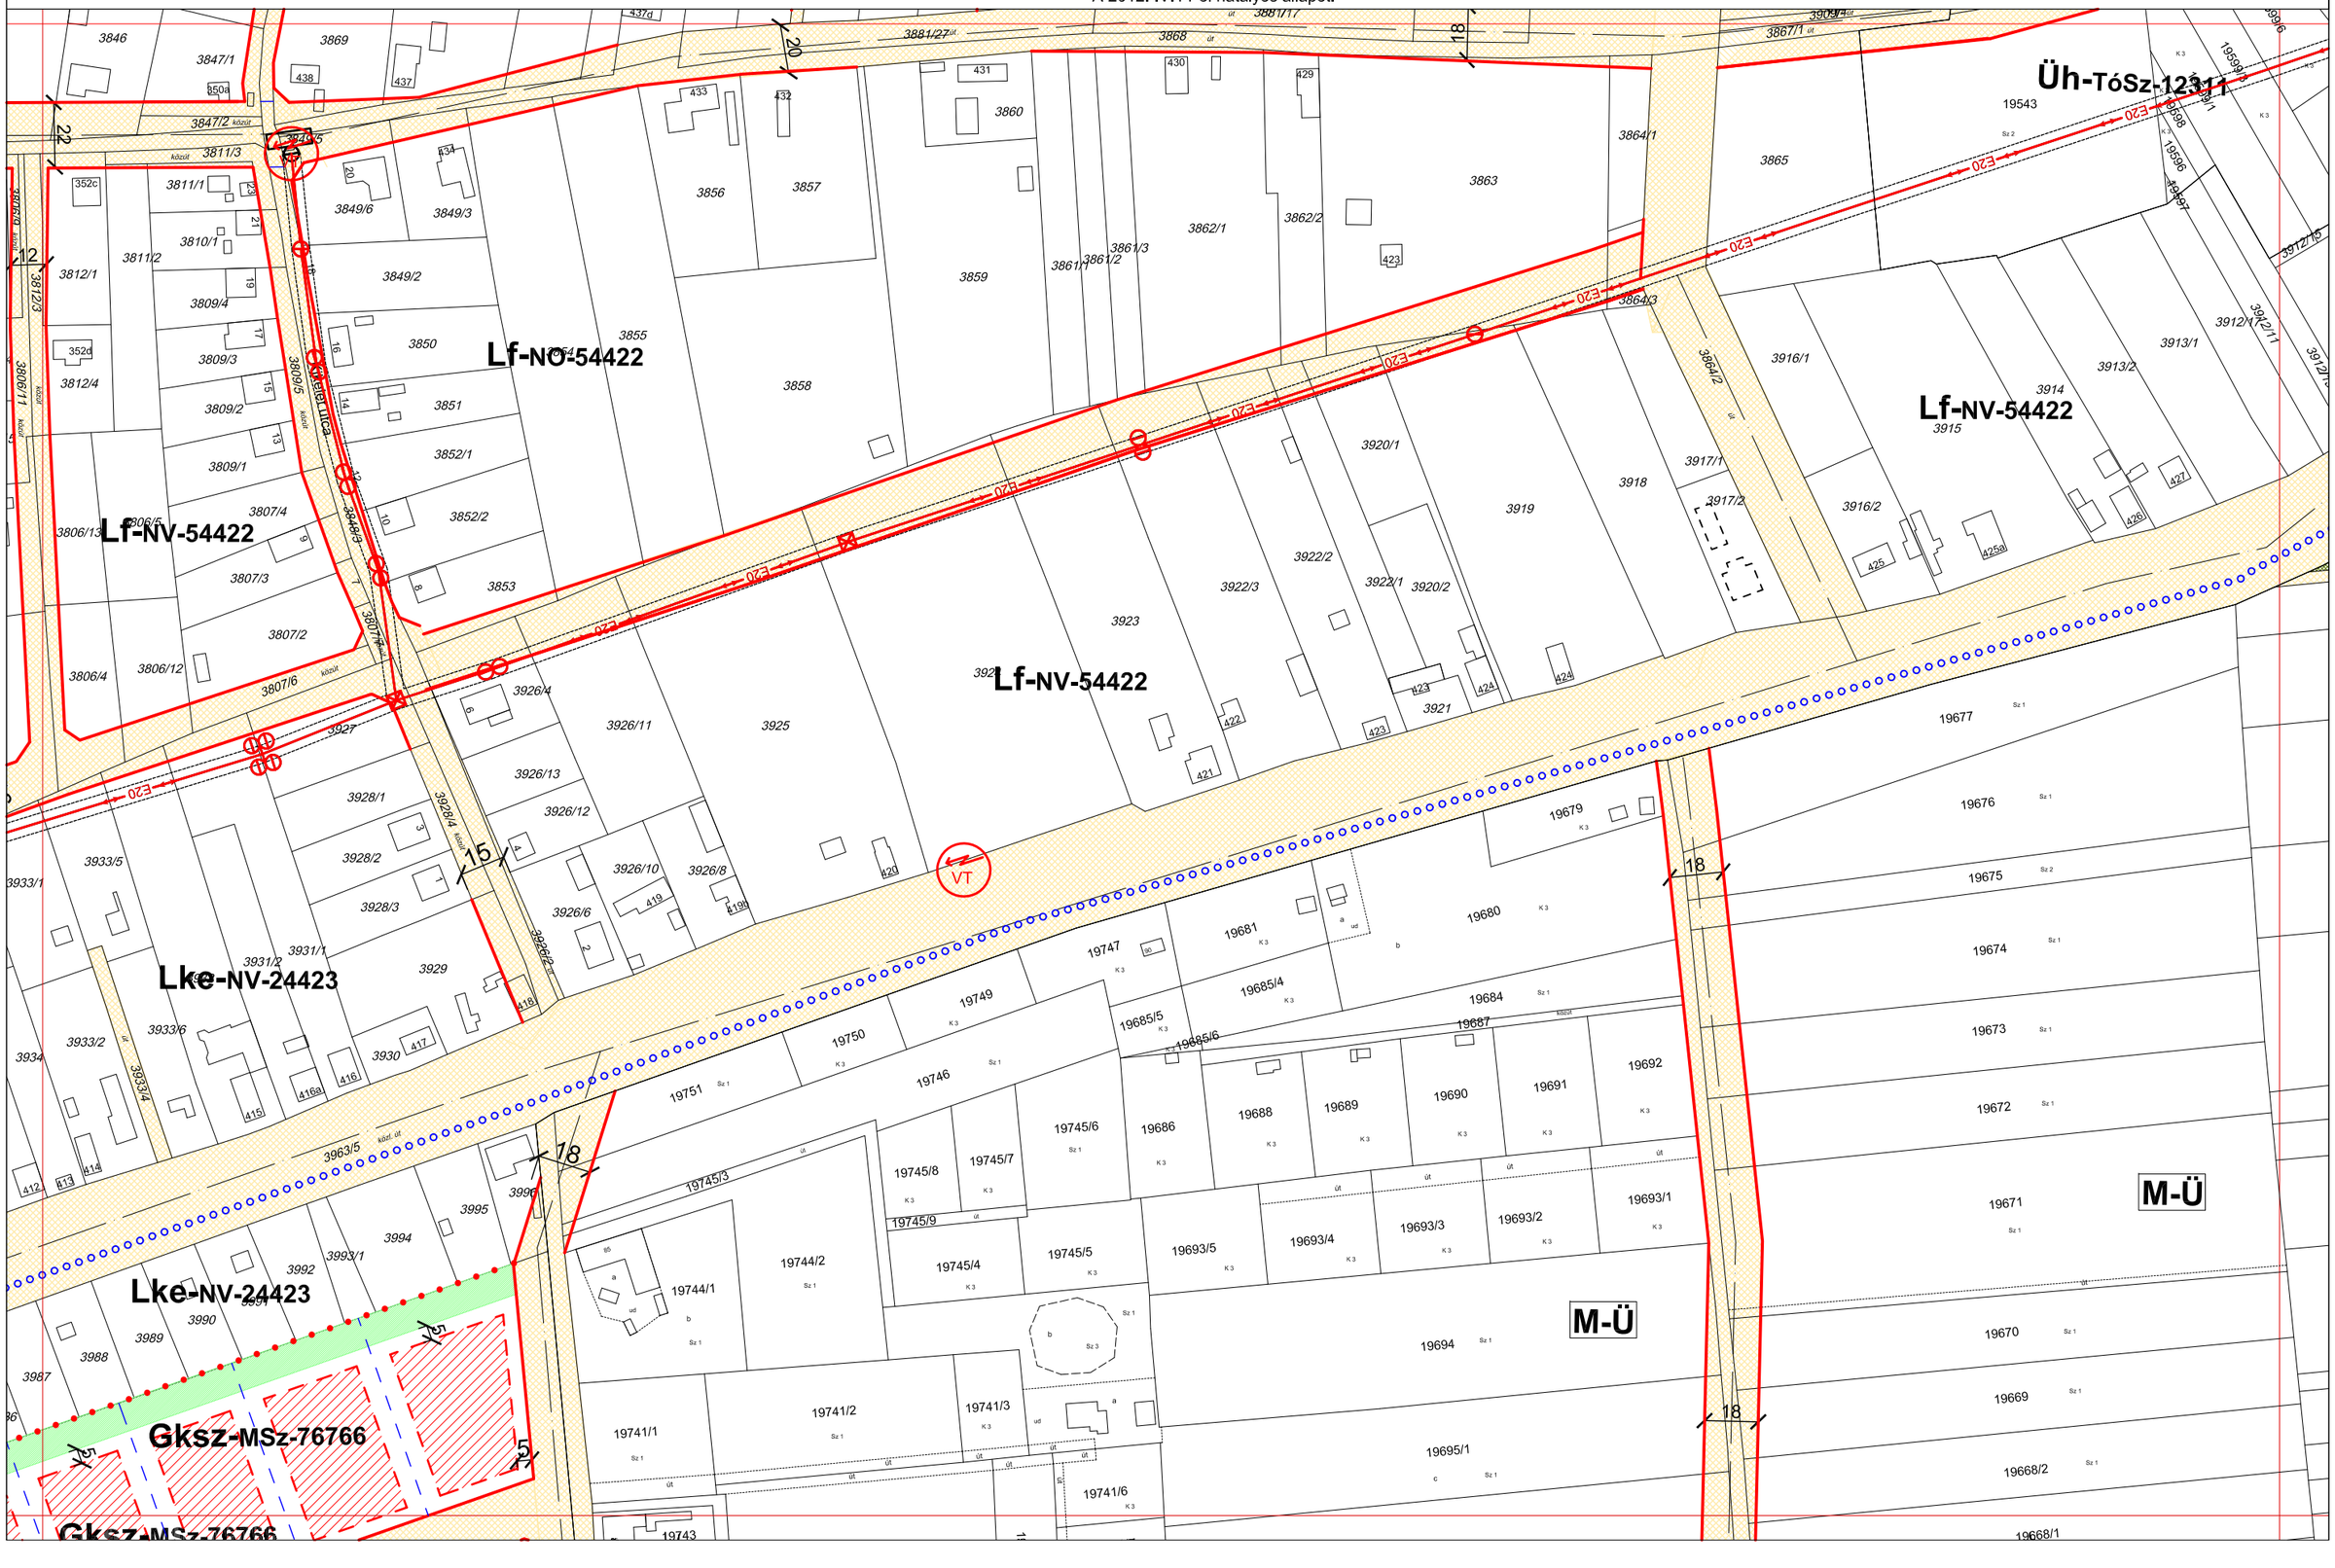

5/2009 (III.09.) ÖNKORMÁNYZATI RENDELETTEL JÓVÁHAGYVA

20/2010. (VIII.27.) Önkorm. rendelettel,
34/2013. (XII.31.) önkormányzati rendelettel módosítva

"M" SZENTES SZABÁLYOZÁSI TERVLAP M=1:2000

A HELYI ÉPÍTÉSI SZABÁLYZATTAL EGYÜTT ALKALMAZANDÓ

64-II.1.
64-I.2. | 64-II.2. | 64-III.2.
64-II.3.

2013. XII 31.

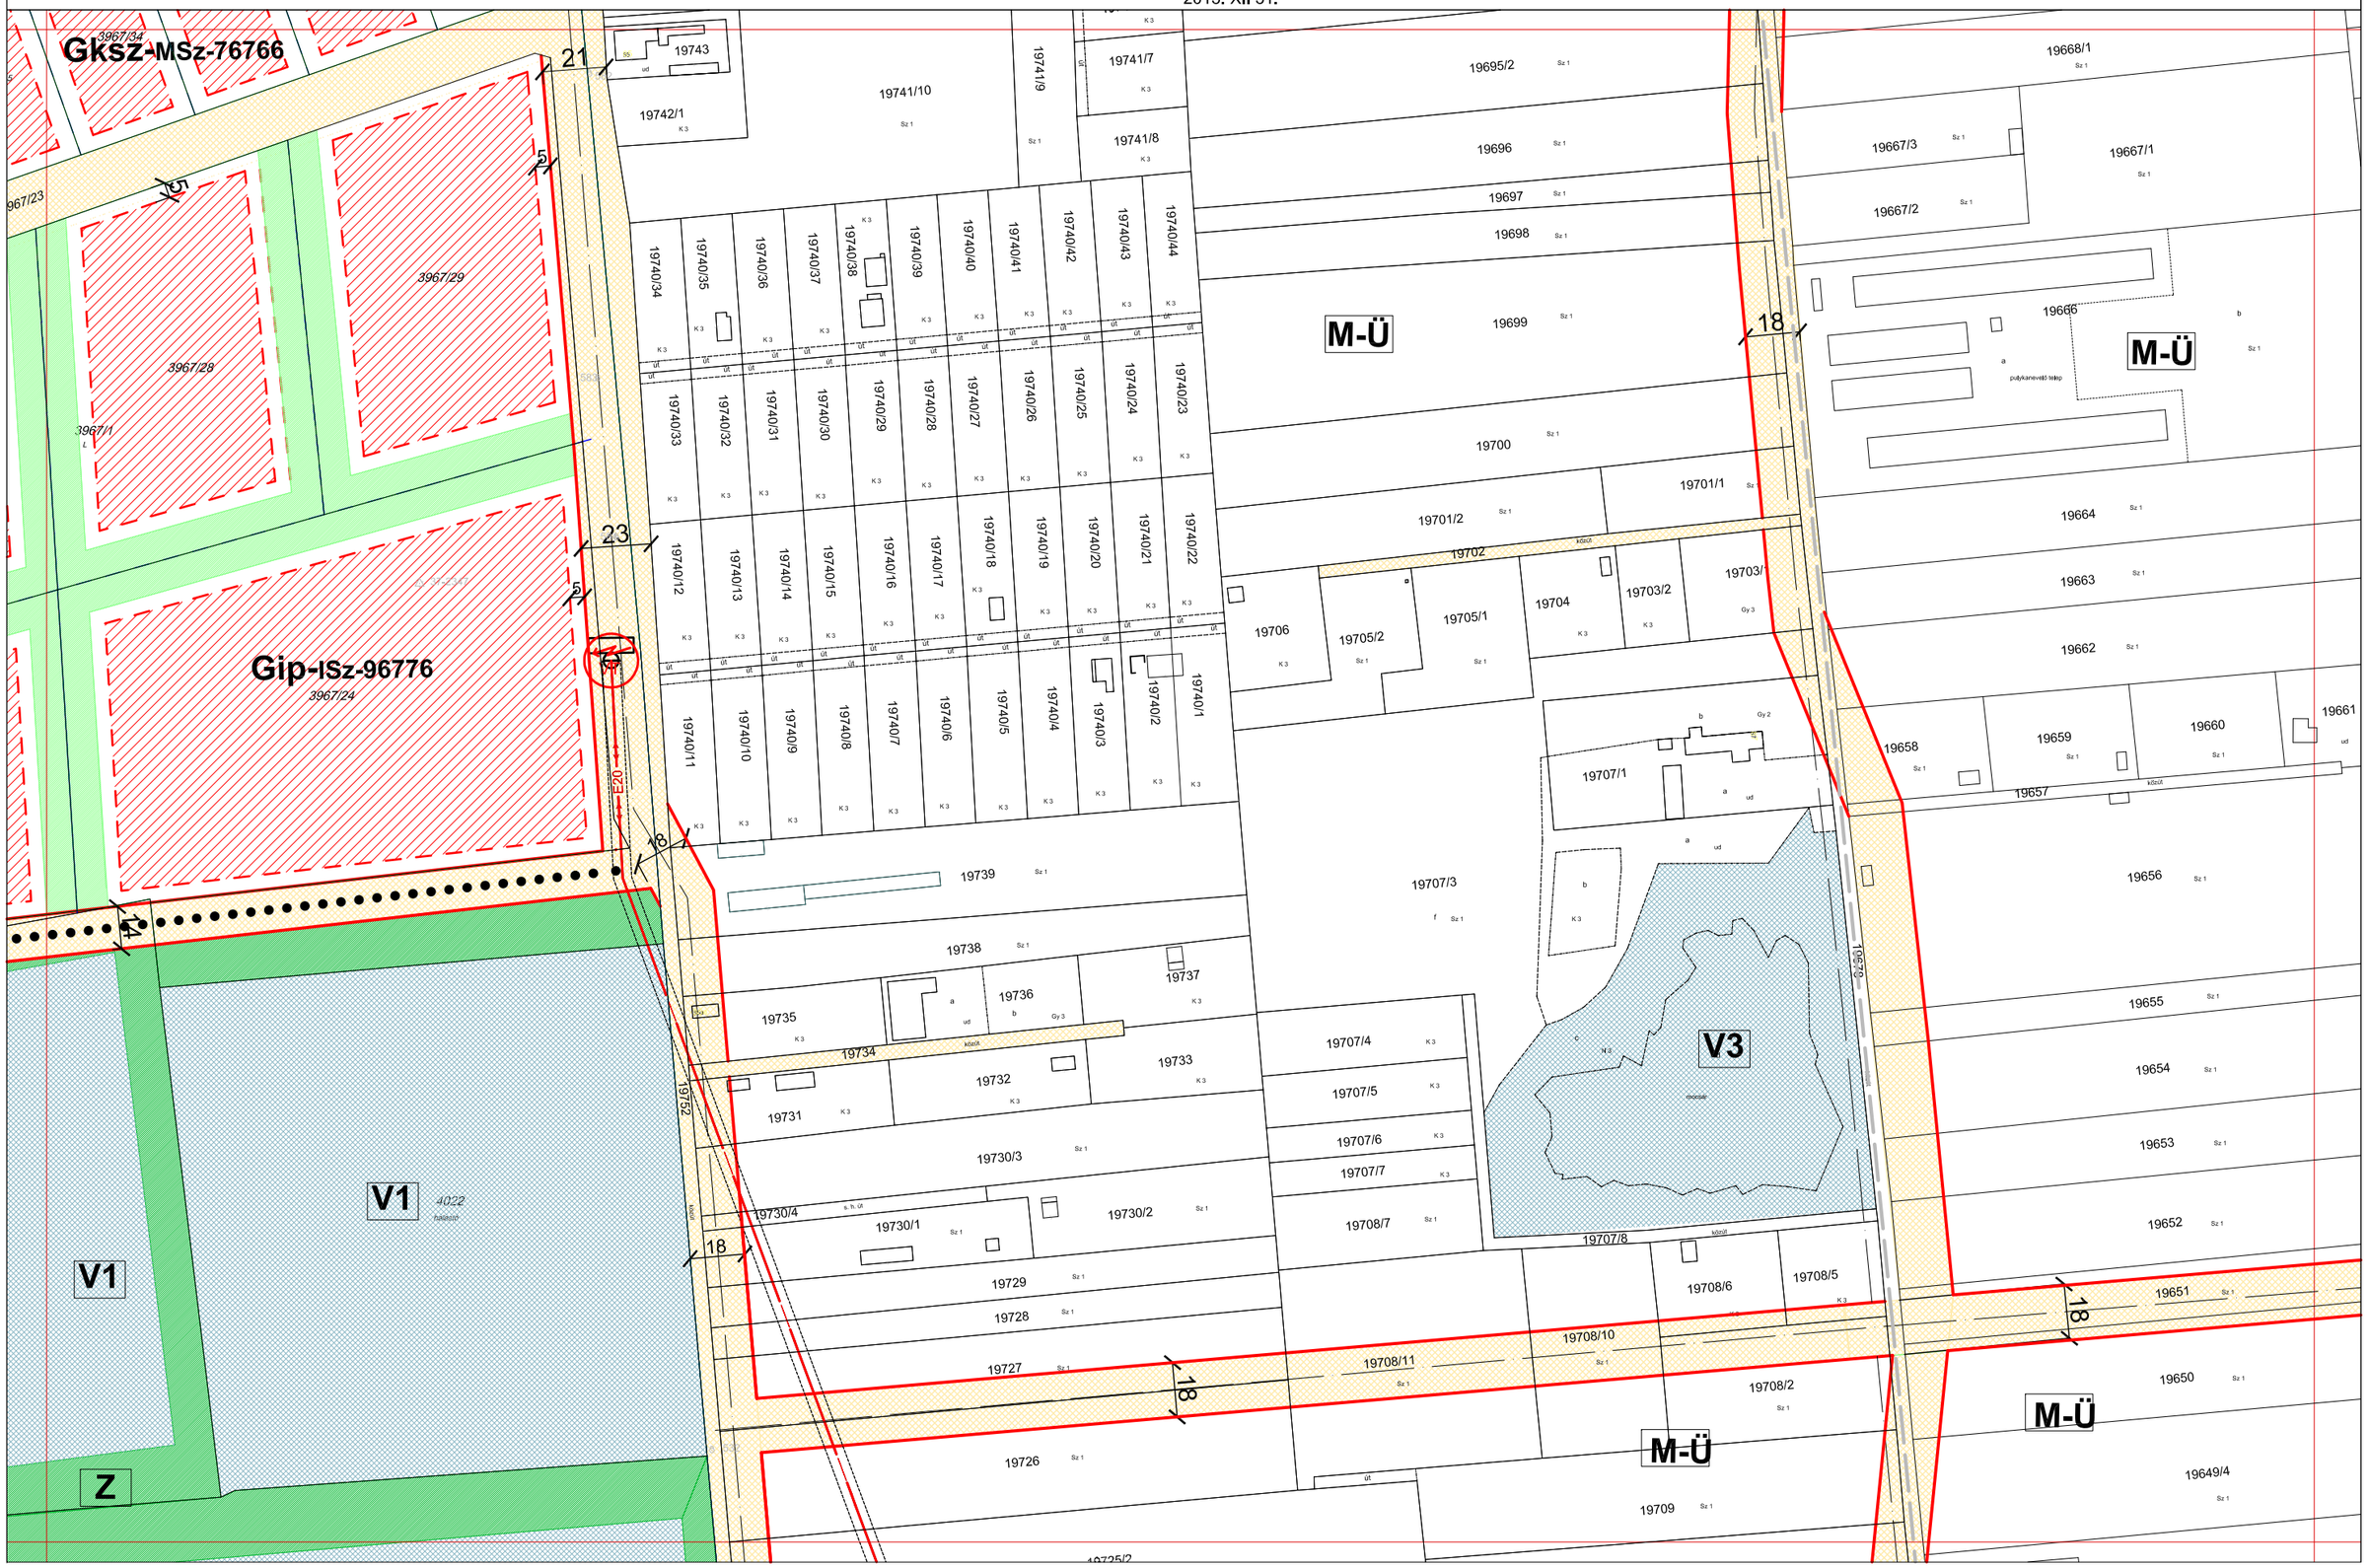

	5/2009 (III.09.) ÖNKORMÁNYZATI RENDELETTEL JÓVÁHAGYVA	**"M" SZENTES SZABÁLYOZÁSI TERVLAP M=1:2000**	64-II.2. 64-I.3. 64-II.3. 64-III.3. 64-II.4.
	34/2013. (XII.31.) önkormányzati rendelettel módosítva	A HELYI ÉPÍTÉSI SZABÁLYZATTAL EGYÜTT ALKALMAZANDÓ	

2013. XII 31.

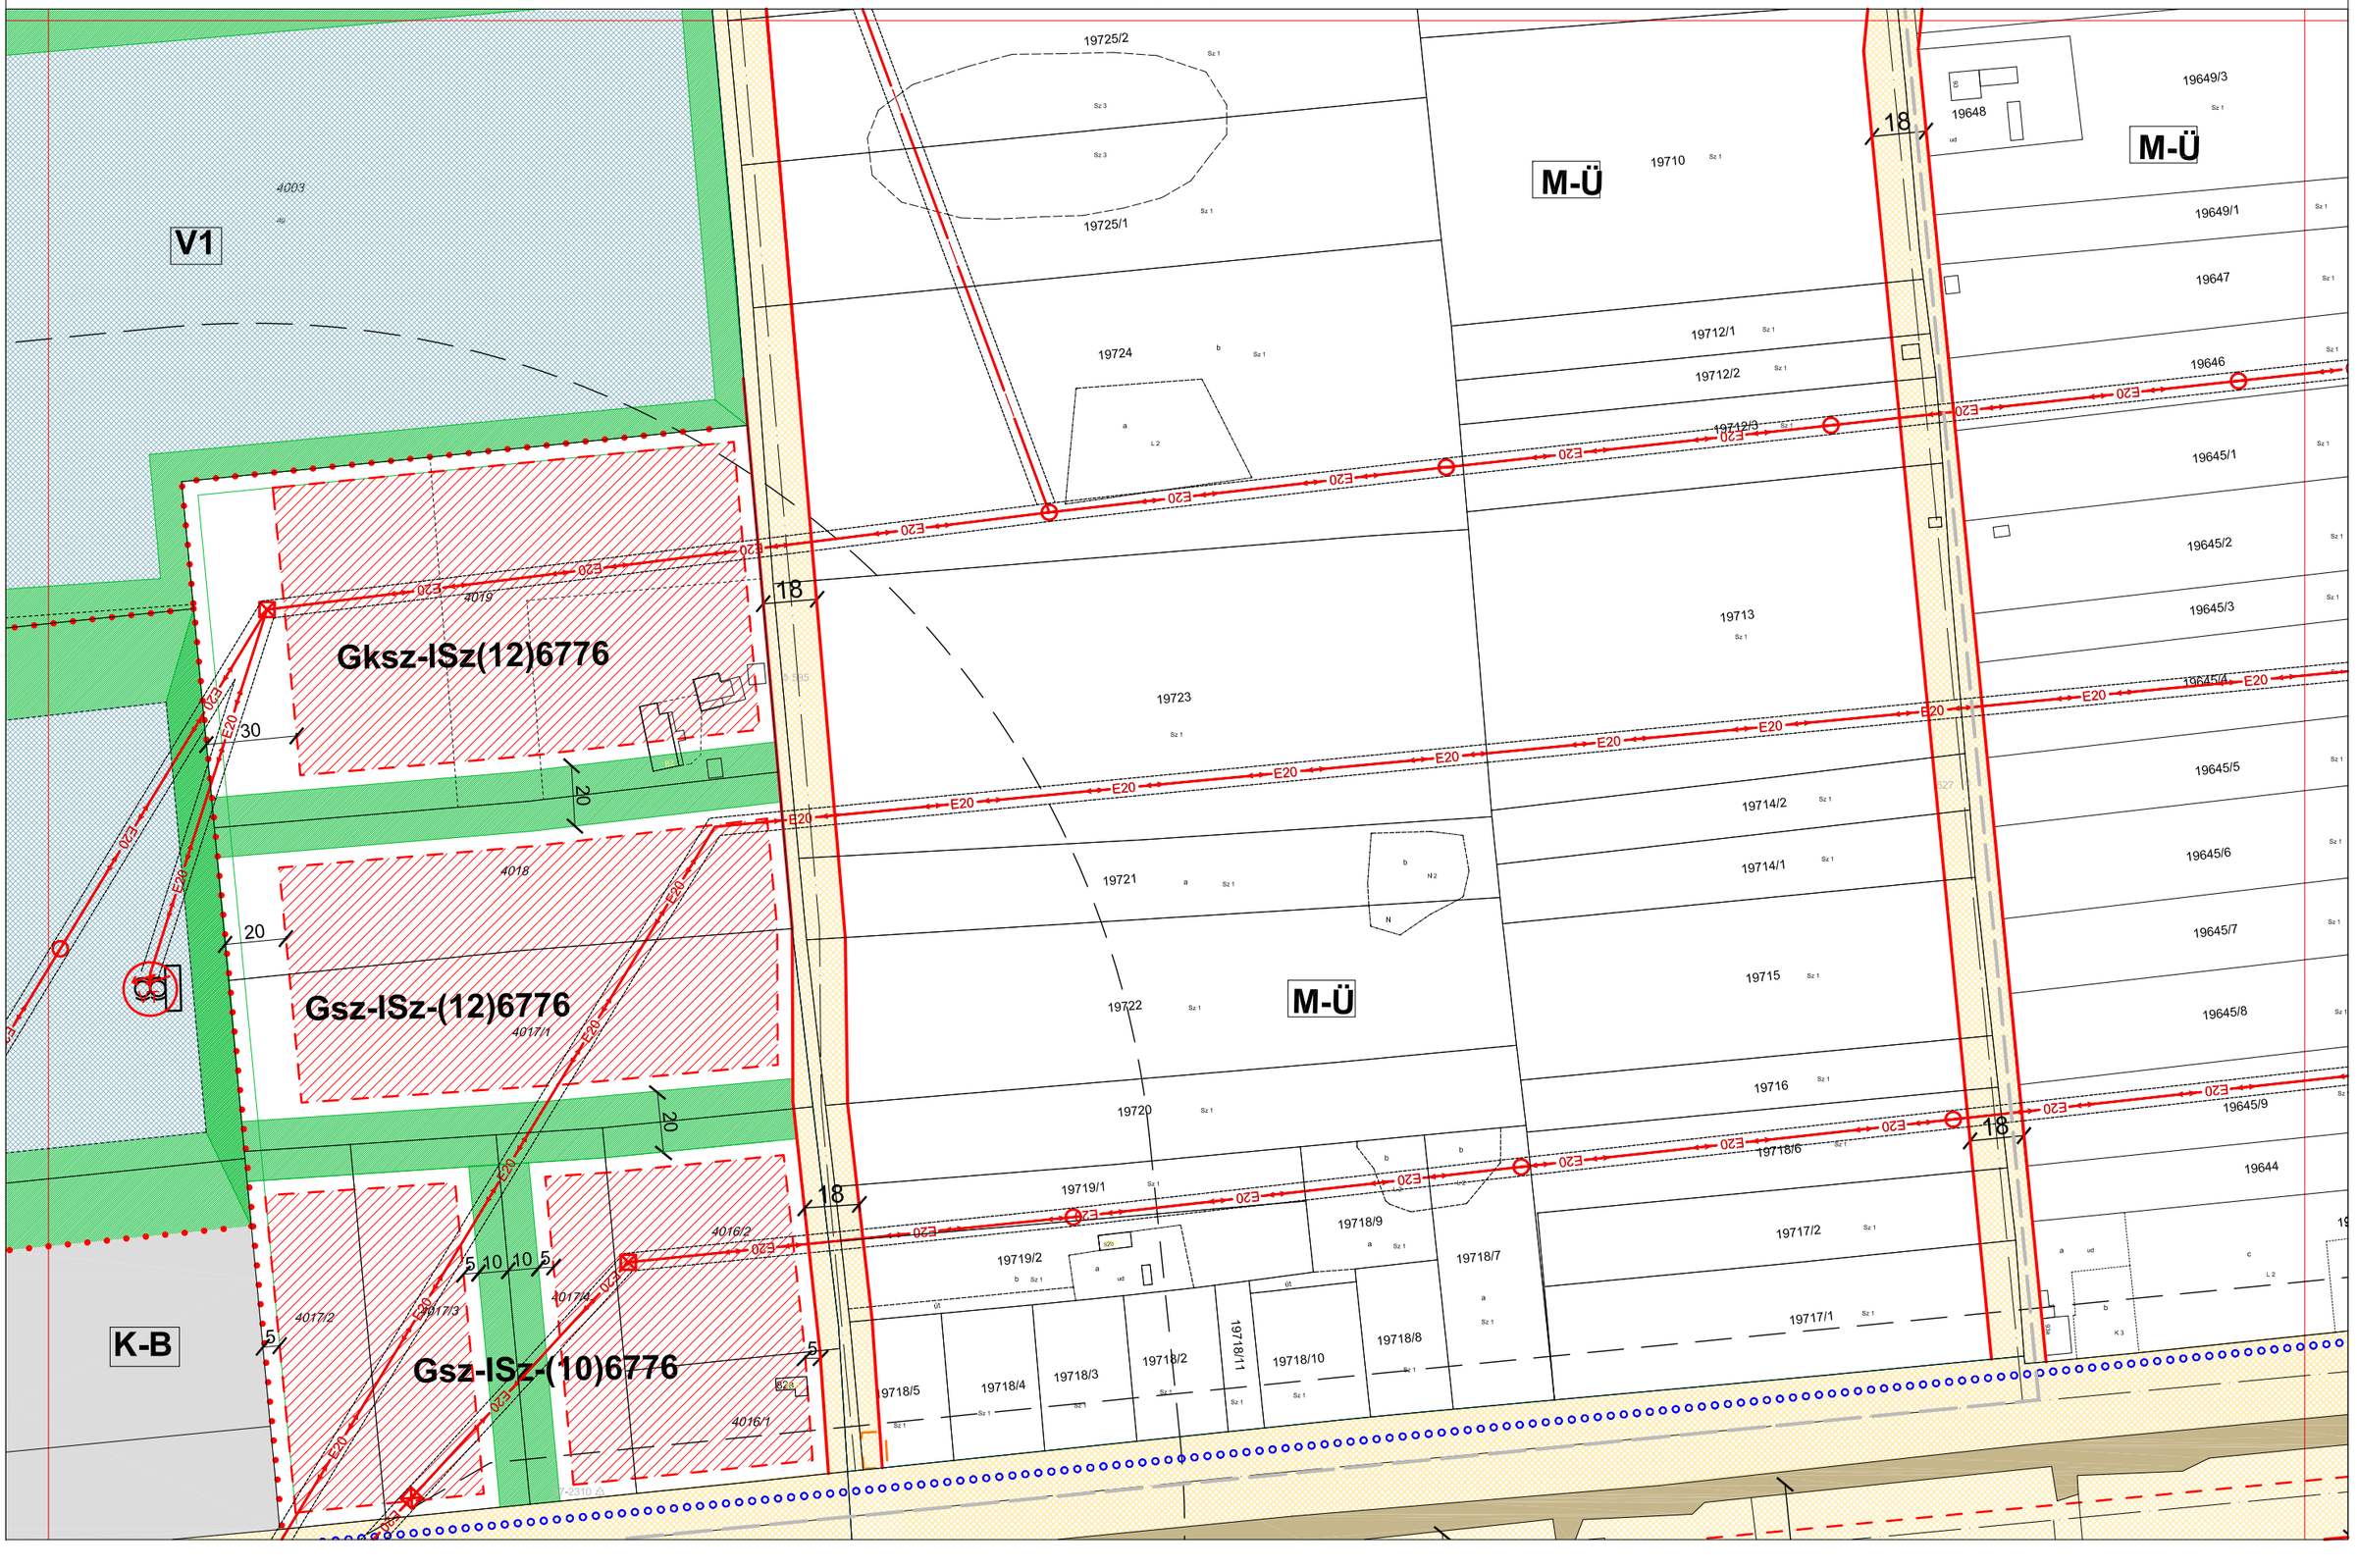

AZ ÉPÍTÉSZ BT.

5/2009 (III.09.) ÖNKORMÁNYZATI RENDELETTEL JÓVÁHAGYVA

SZENTES SZABÁLYOZÁSI TERVLAP M=1:2000

A HELYI ÉPÍTÉSI SZABÁLYZATTAL EGYÜTT ALKALMAZANDÓ

64-I.4. | 64-II.3. / 64-II.4. / 72-II.1. | 64-III.4.

A 2012. IV.14-ei hatályos állapot.

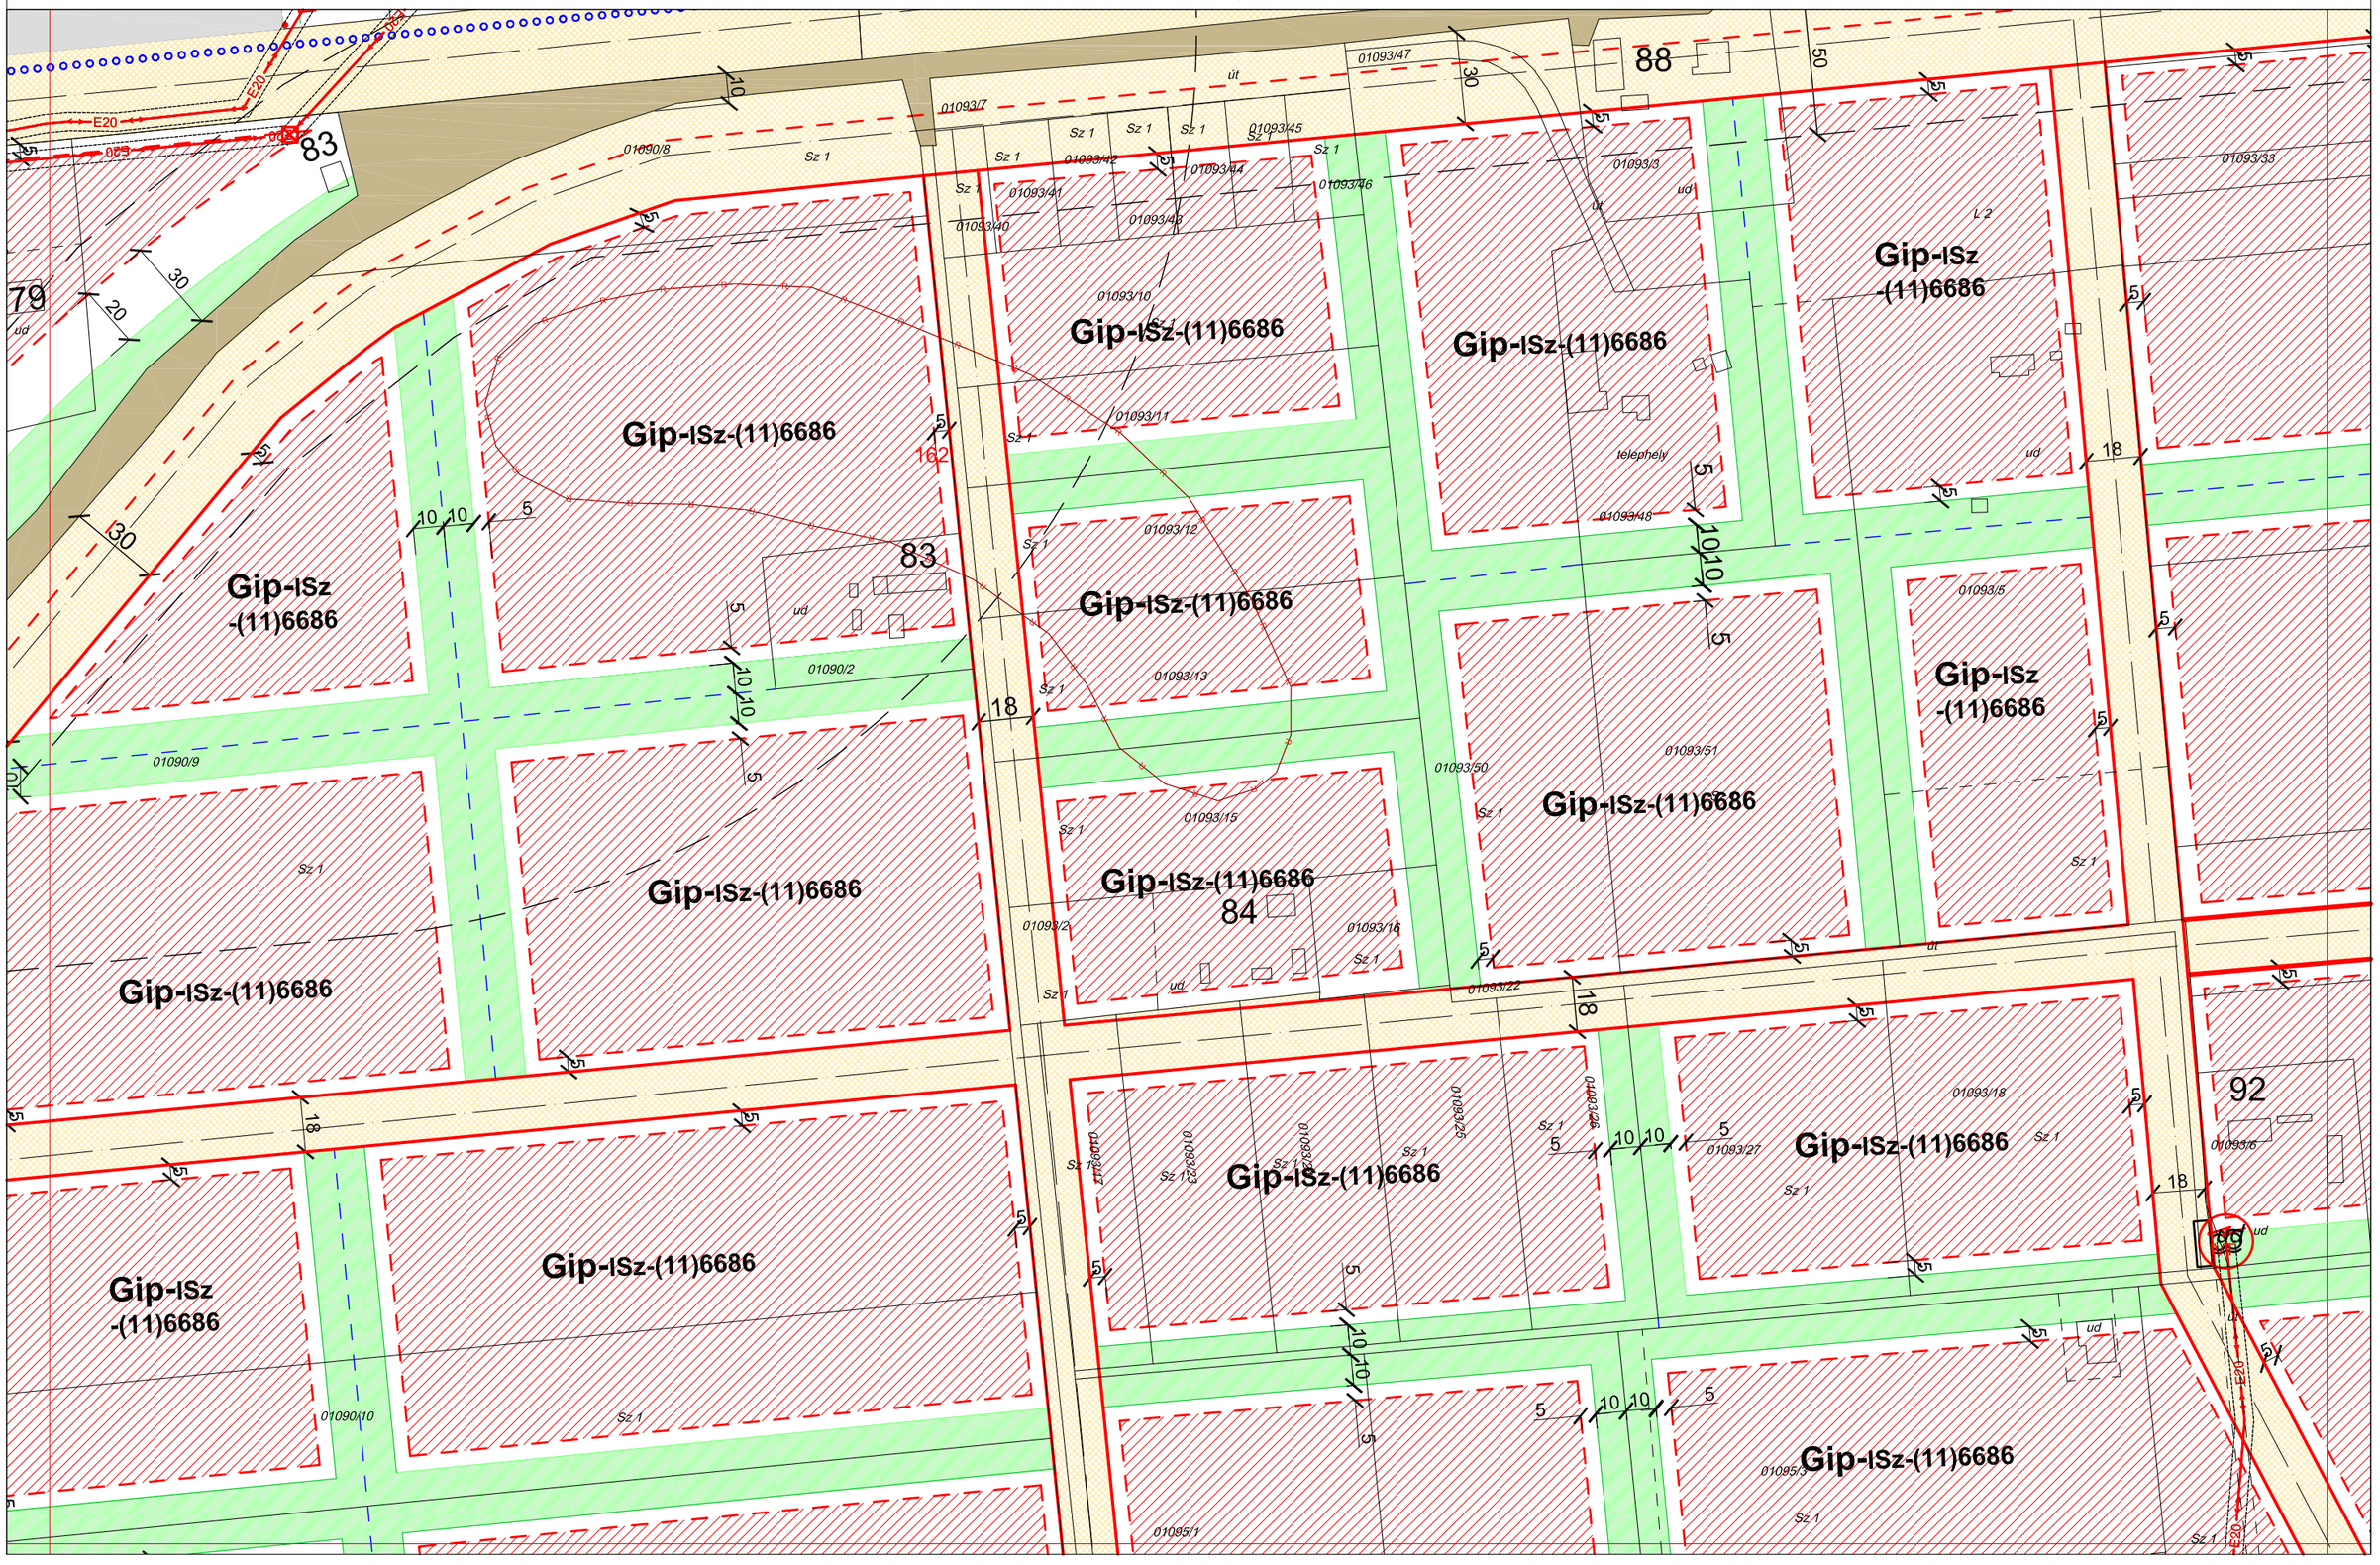

AZ ÉPÍTÉSZ BT.

5/2009 (III.09.) ÖNKORMÁNYZATI RENDELETTEL JÓVÁHAGYVA

SZENTES SZABÁLYOZÁSI TERVLAP M=1:2000

A HELYI ÉPÍTÉSI SZABÁLYZATTAL EGYÜTT ALKALMAZANDÓ

64-II.1. | 58-III.4. / 64-III.1. / 64-III.2.

A 2012. IV.14-ei hatályos állapot.

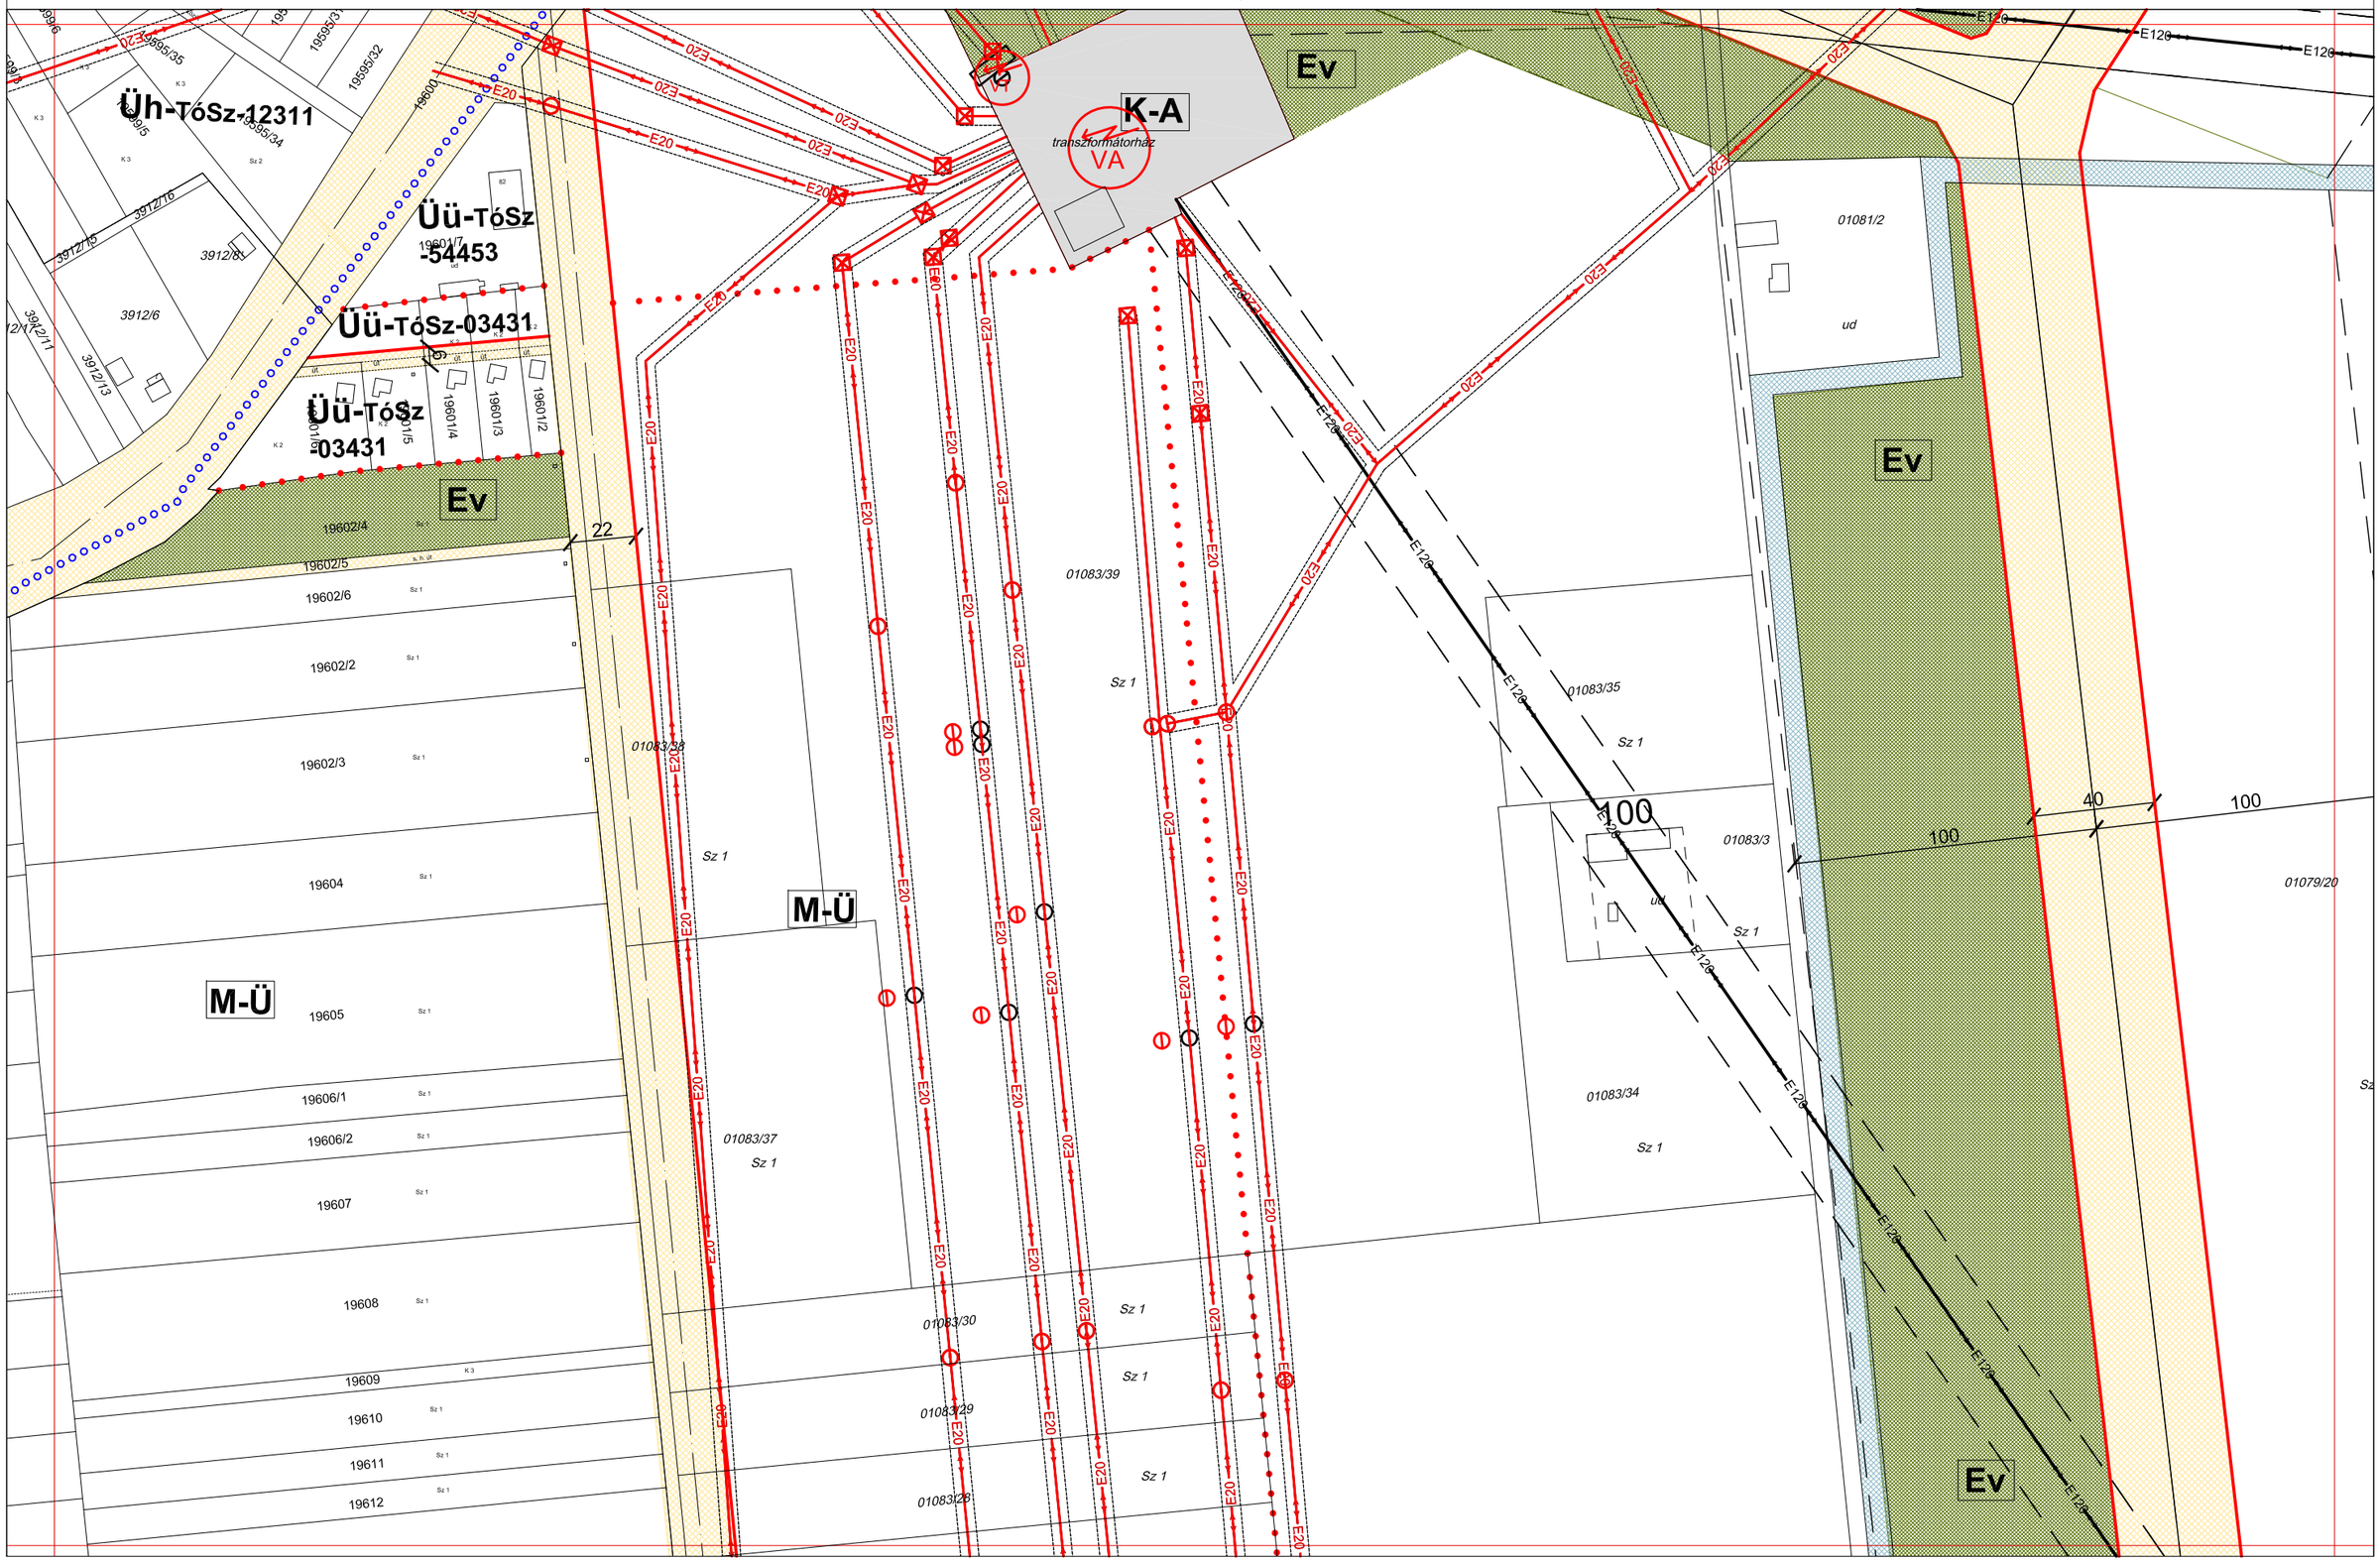

AZ ÉPÍTÉSZ BT.

5/2009 (III.09.) ÖNKORMÁNYZATI RENDELETTEL JÓVÁHAGYVA

SZENTES SZABÁLYOZÁSI TERVLAP M=1:2000

A HELYI ÉPÍTÉSI SZABÁLYZATTAL EGYÜTT ALKALMAZANDÓ

64-III.1.
64-II.2. | 64-III.2.
64-III.3.

A 2012. IV.14-ei hatályos állapot.

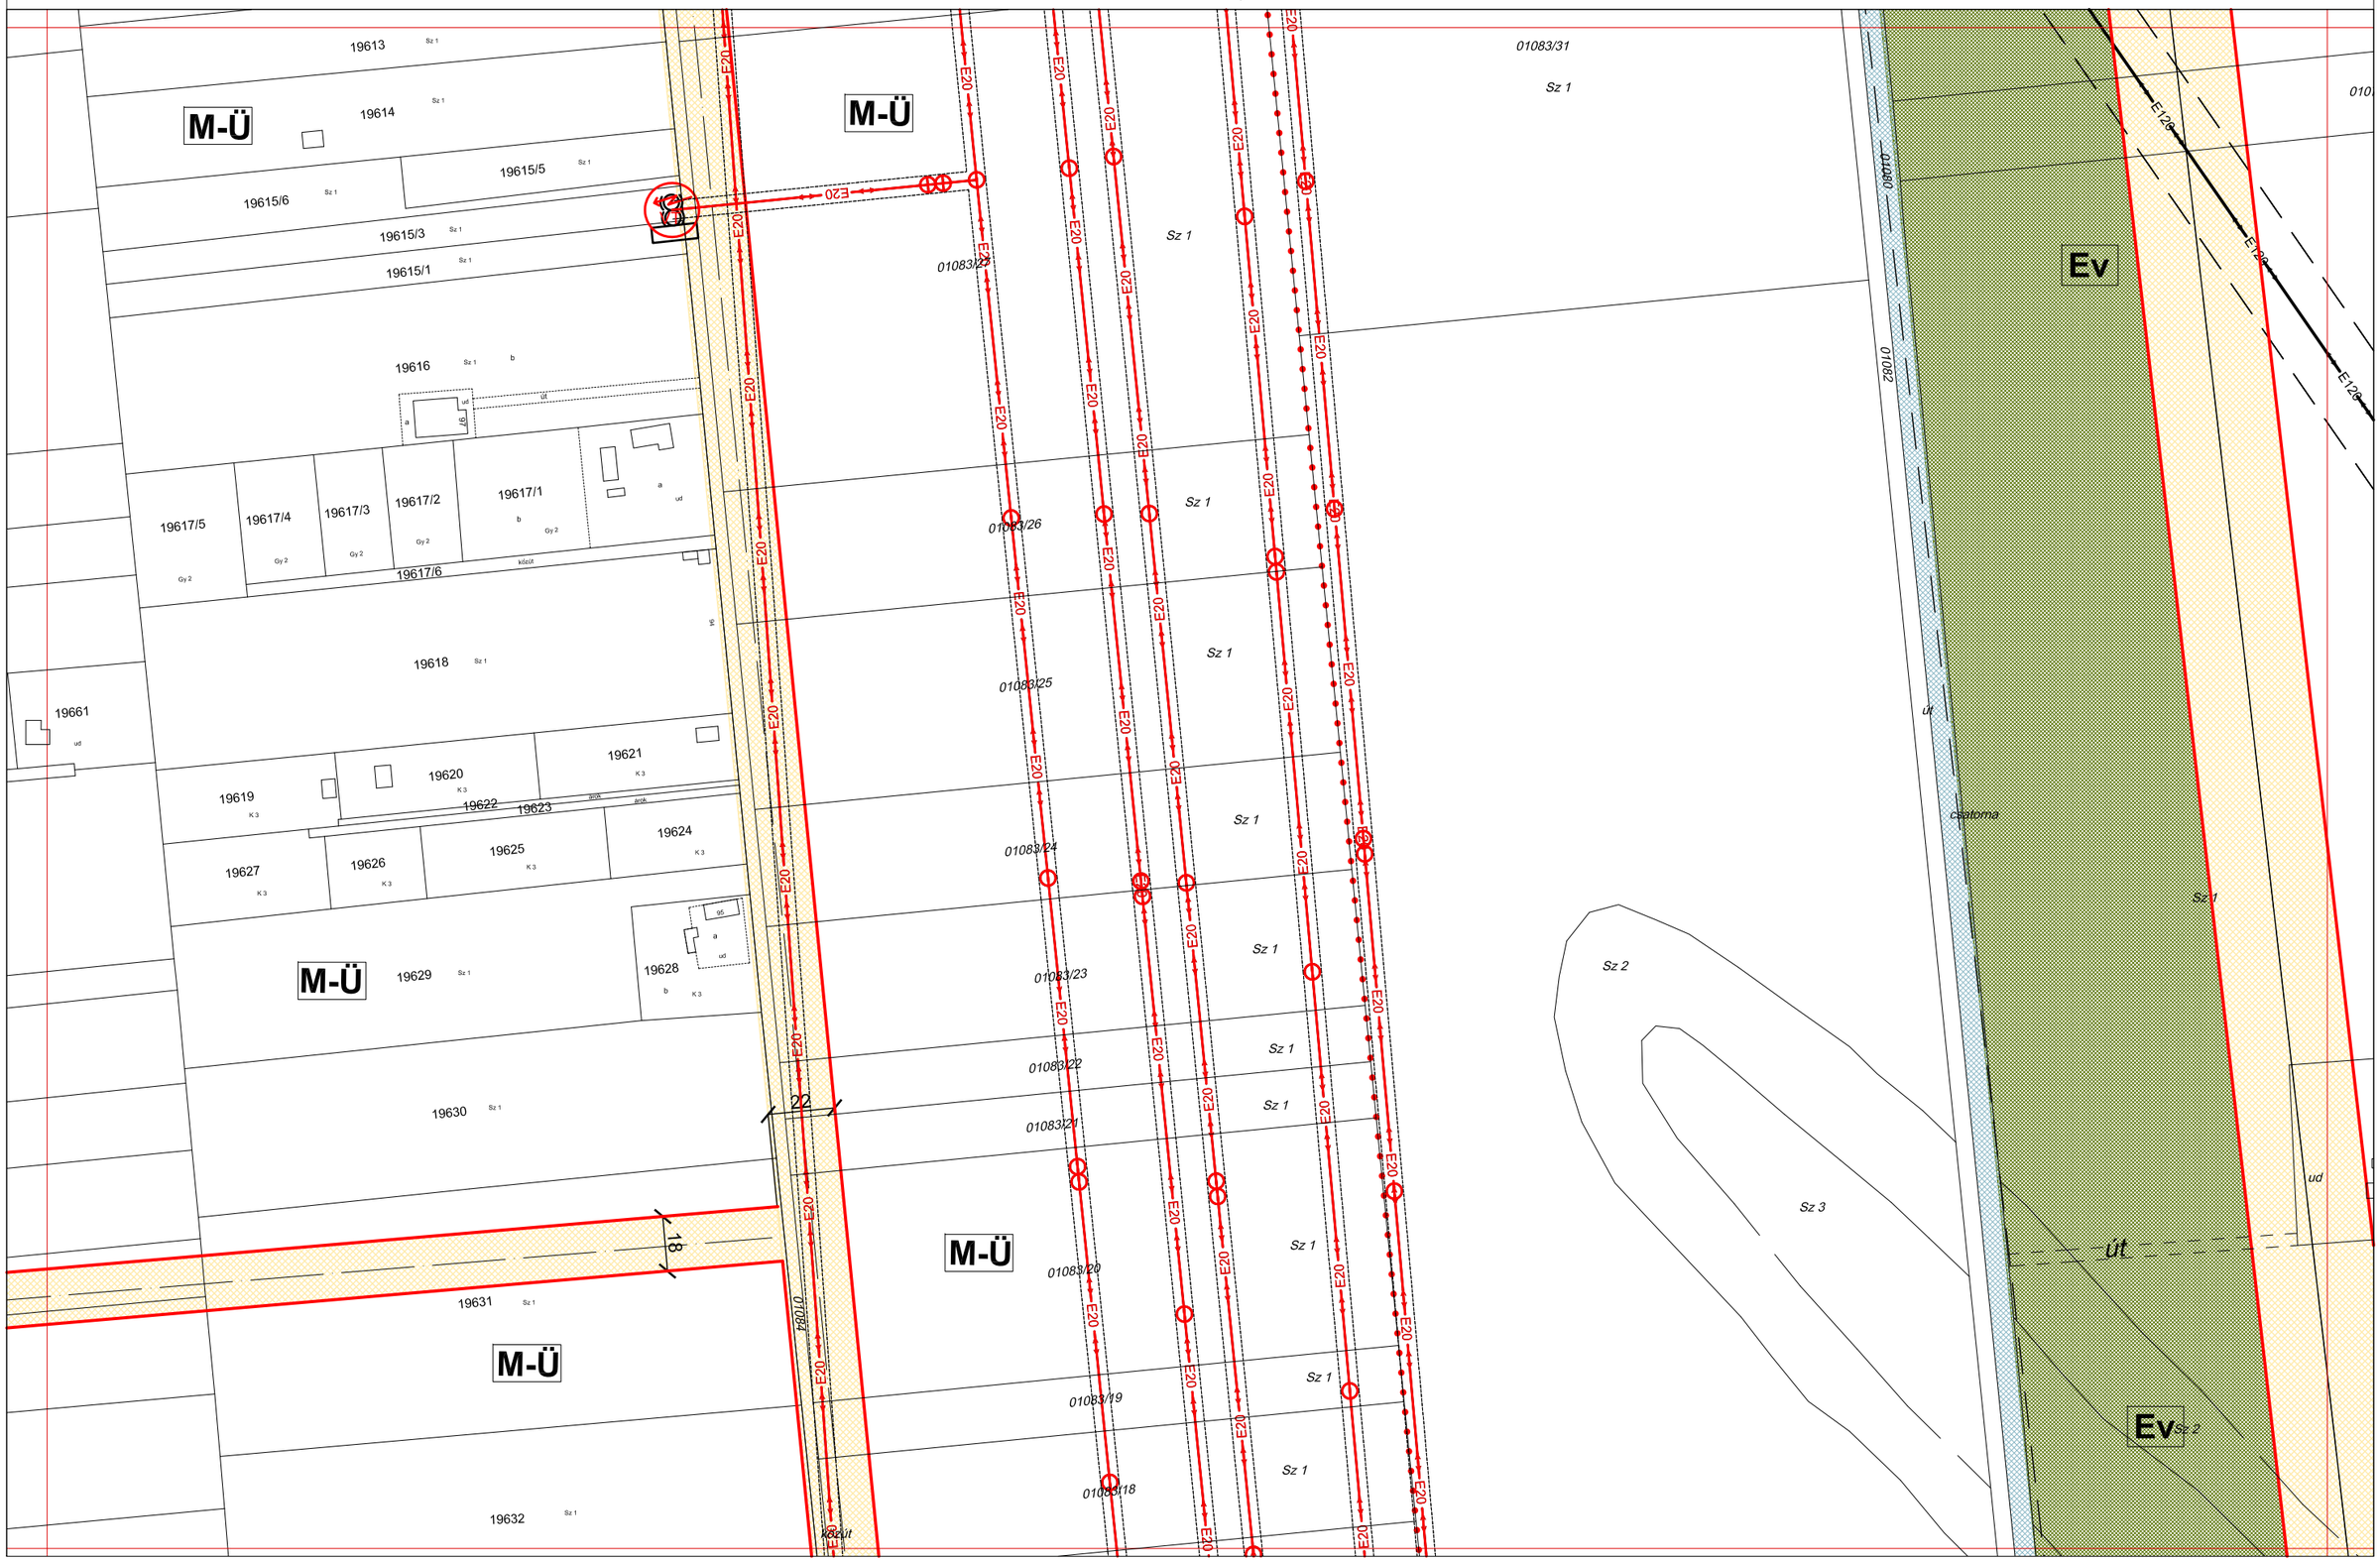

AZ ÉPÍTÉSZ BT.

5/2009 (III.09.) ÖNKORMÁNYZATI RENDELETTEL JÓVÁHAGYVA

SZENTES SZABÁLYOZÁSI TERVLAP M=1:2000

A HELYI ÉPÍTÉSI SZABÁLYZATTAL EGYÜTT ALKALMAZANDÓ

64-III.2.
64-II.3. | 64-III.3. | 64-IV.3.
64-III.4.

A 2012. IV.14-ei hatályos állapot.

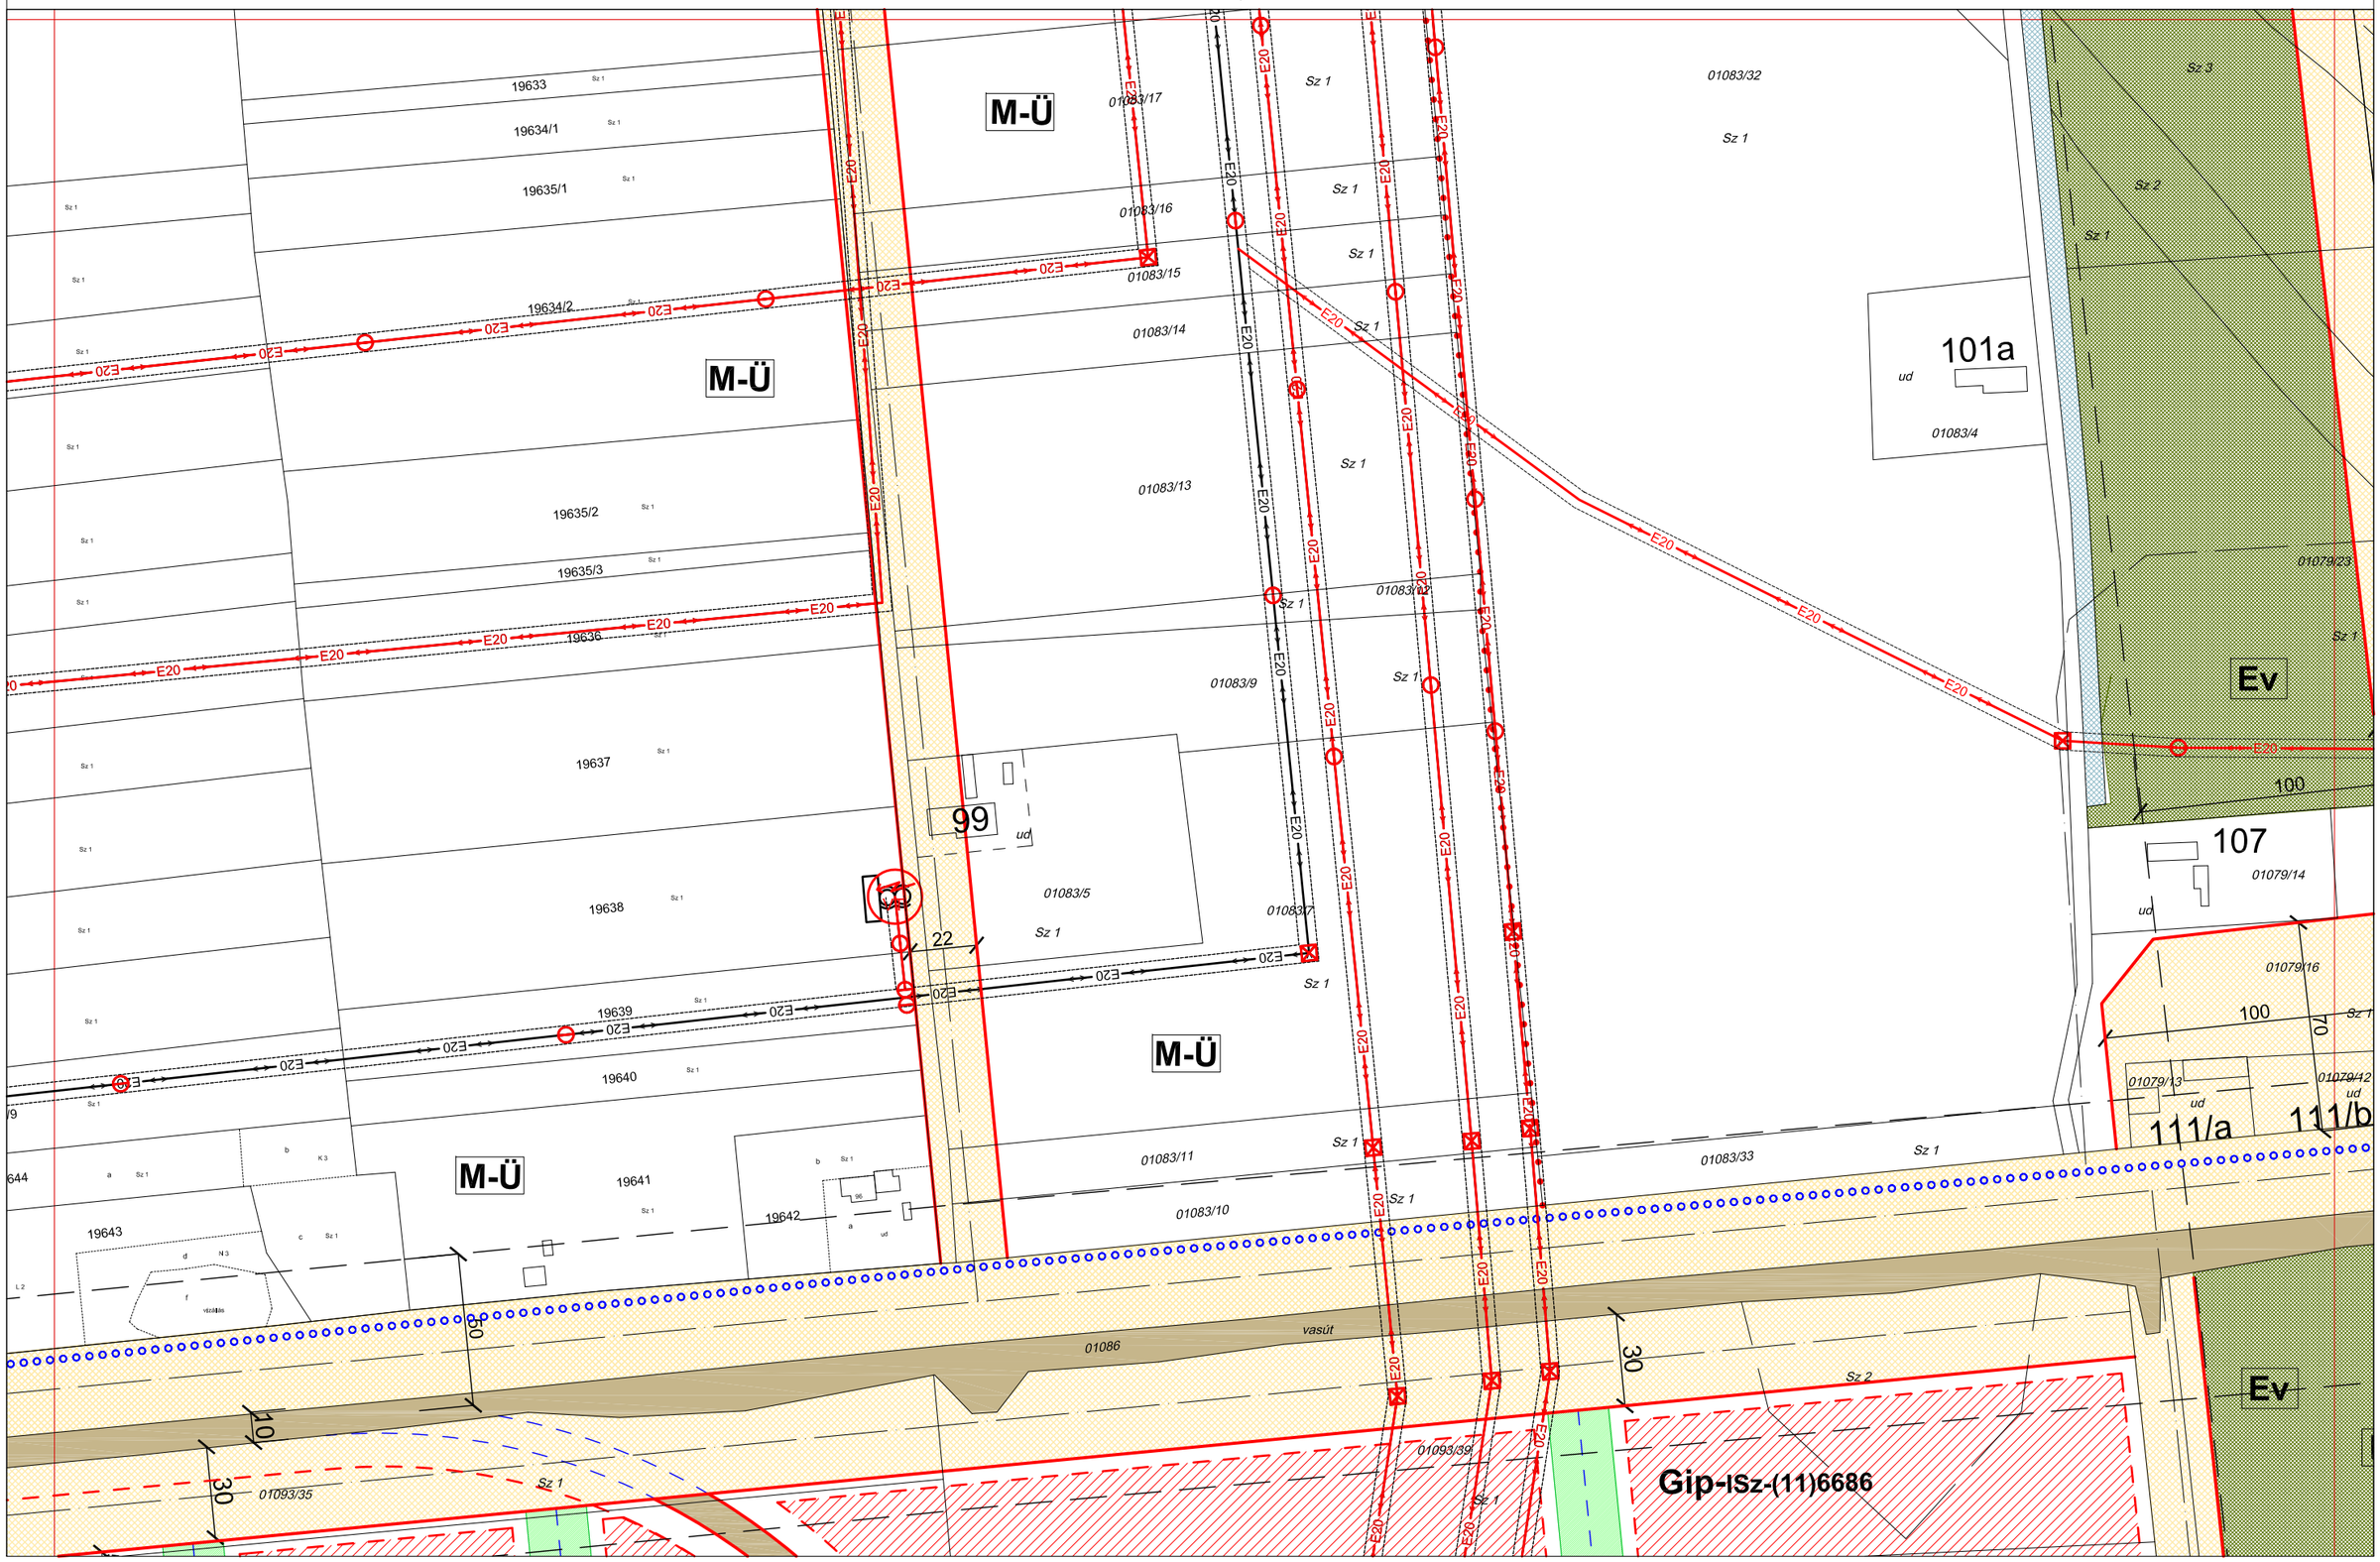

AZ ÉPÍTÉSZ BT.

5/2009 (III.09.) ÖNKORMÁNYZATI RENDELETTEL JÓVÁHAGYVA

SZENTES SZABÁLYOZÁSI TERVLAP M=1:2000

A HELYI ÉPÍTÉSI SZABÁLYZATTAL EGYÜTT ALKALMAZANDÓ

64-III.3.
64-II.4. | 64-III.4. | 72-III.1.

A 2012. IV.14-ei hatályos állapot.

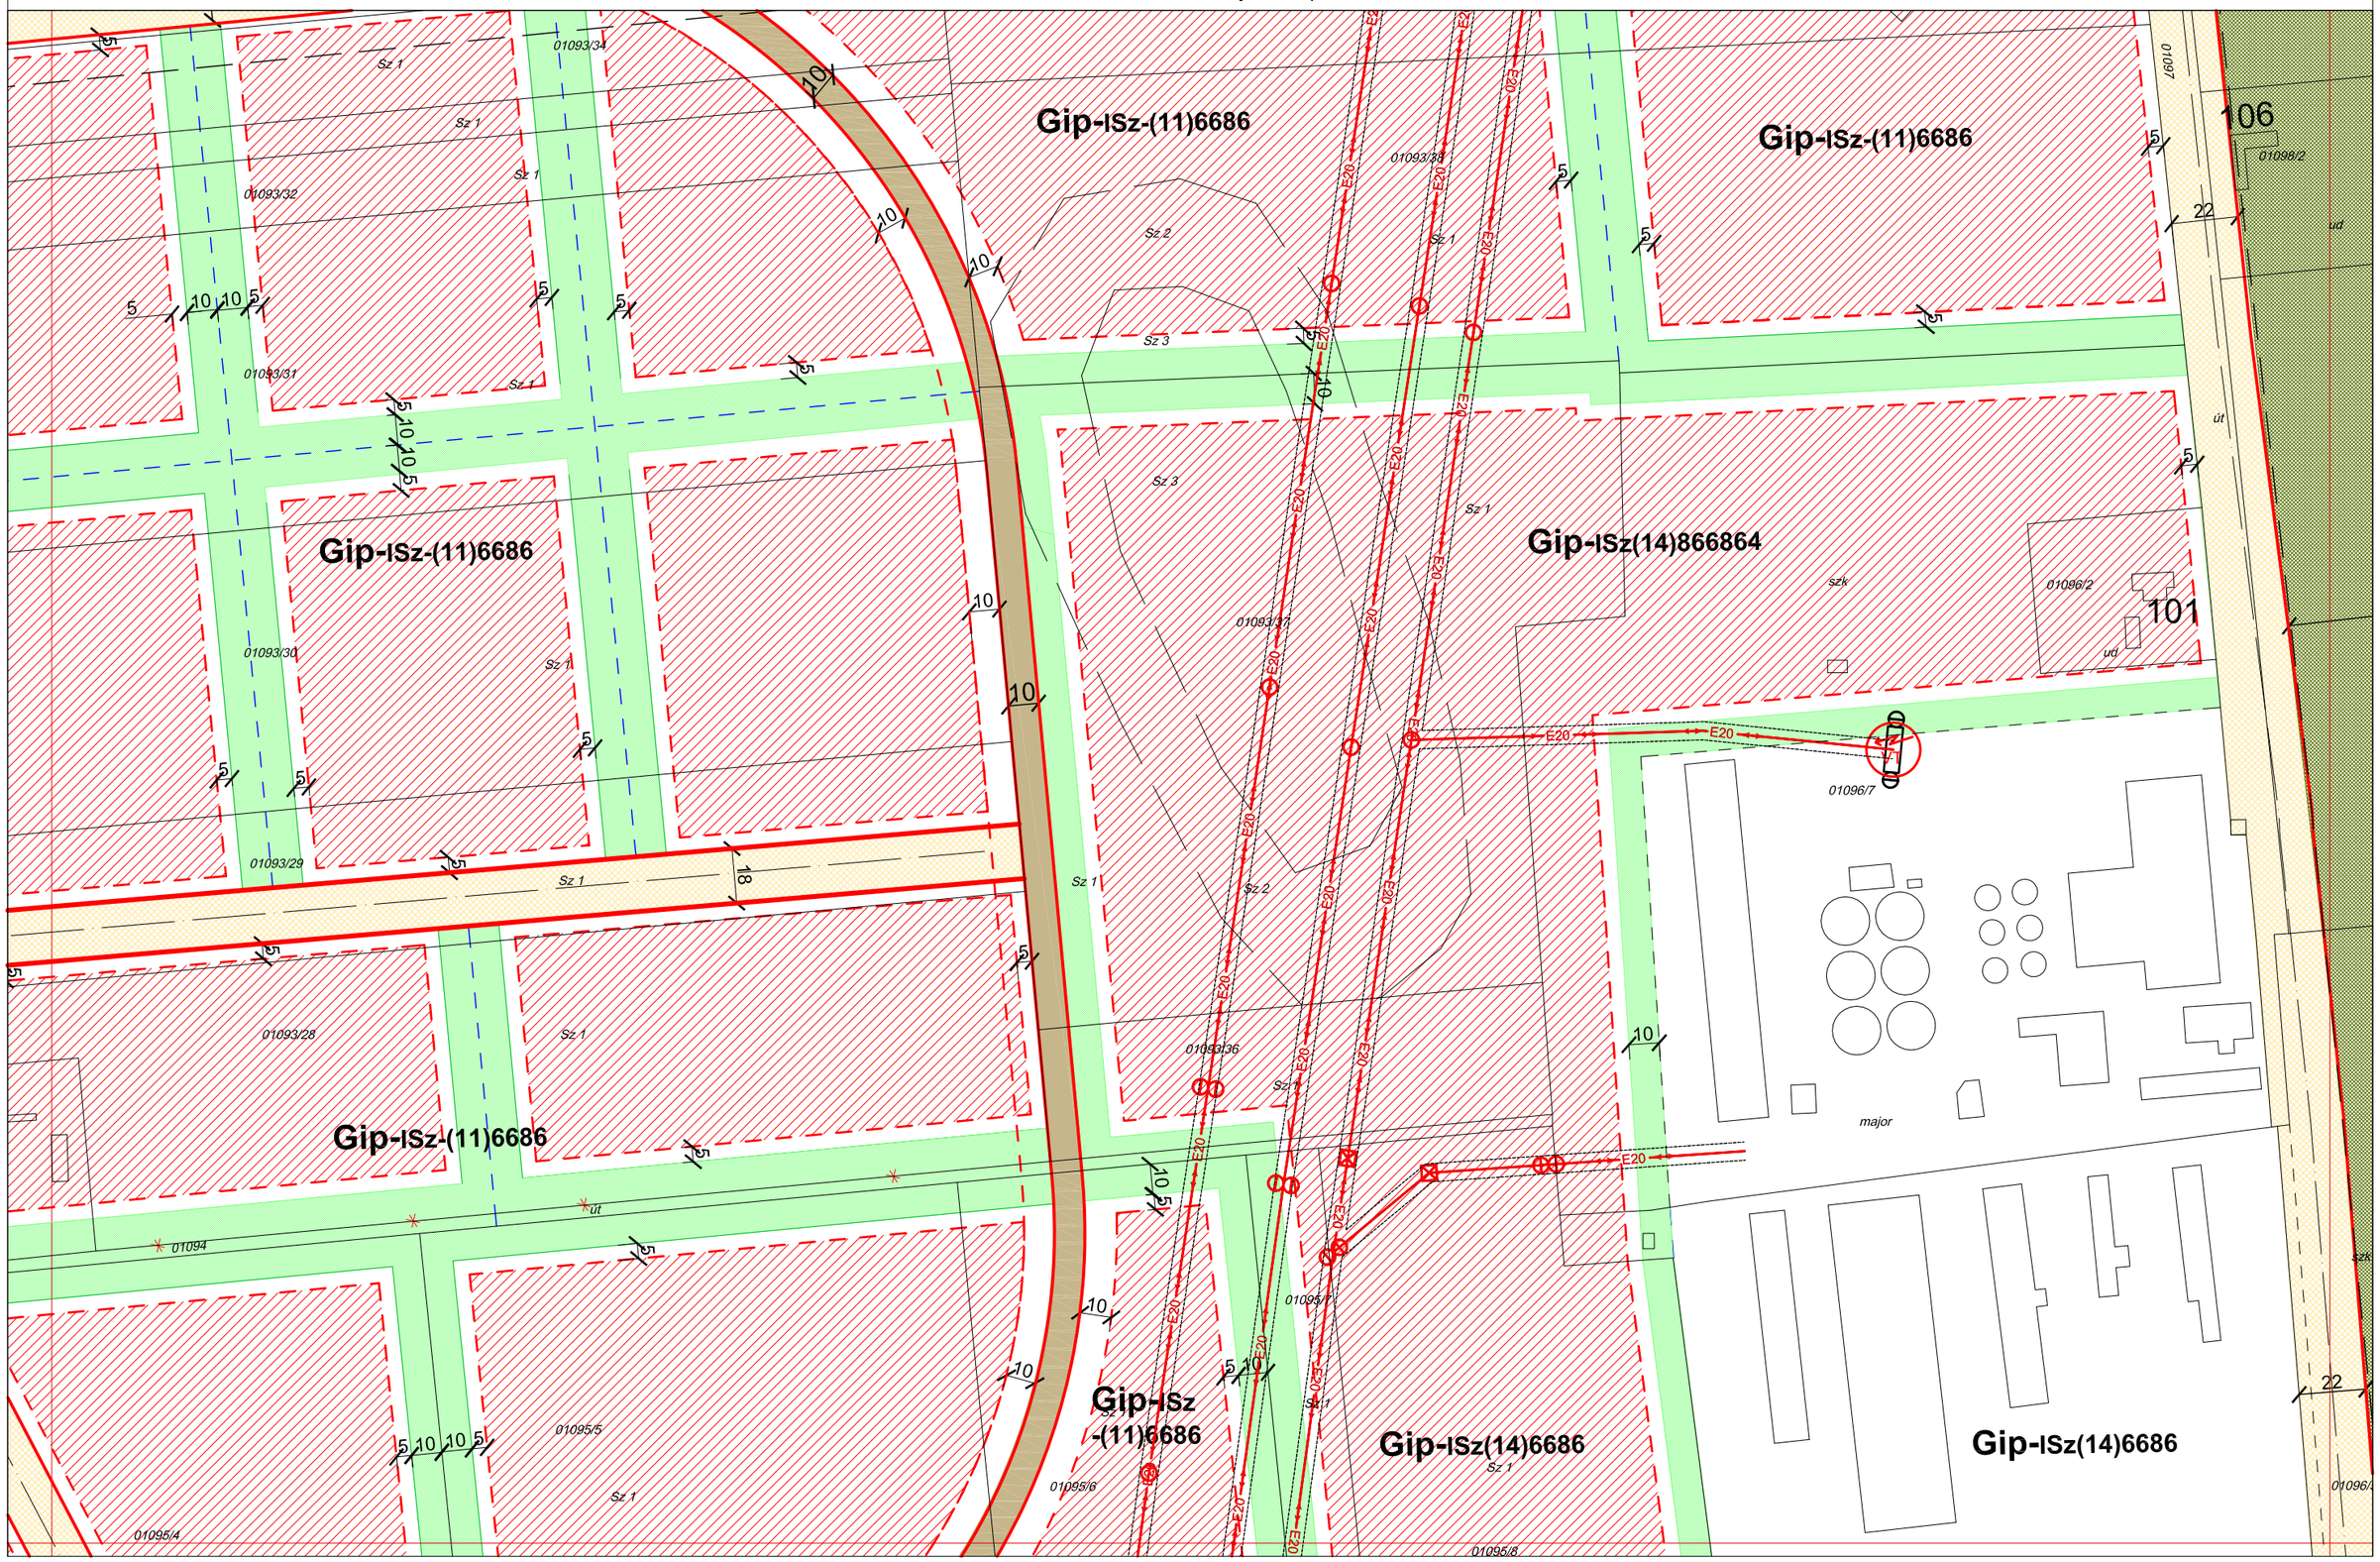

AZ ÉPÍTÉSZ BT.

5/2009 (III.09.) ÖNKORMÁNYZATI RENDELETTEL JÓVÁHAGYVA

SZENTES SZABÁLYOZÁSI TERVLAP M=1:2000

A HELYI ÉPÍTÉSI SZABÁLYZATTAL EGYÜTT ALKALMAZANDÓ

64-III.3.

64-IV.3.

A 2012. IV.14-ei hatályos állapot.

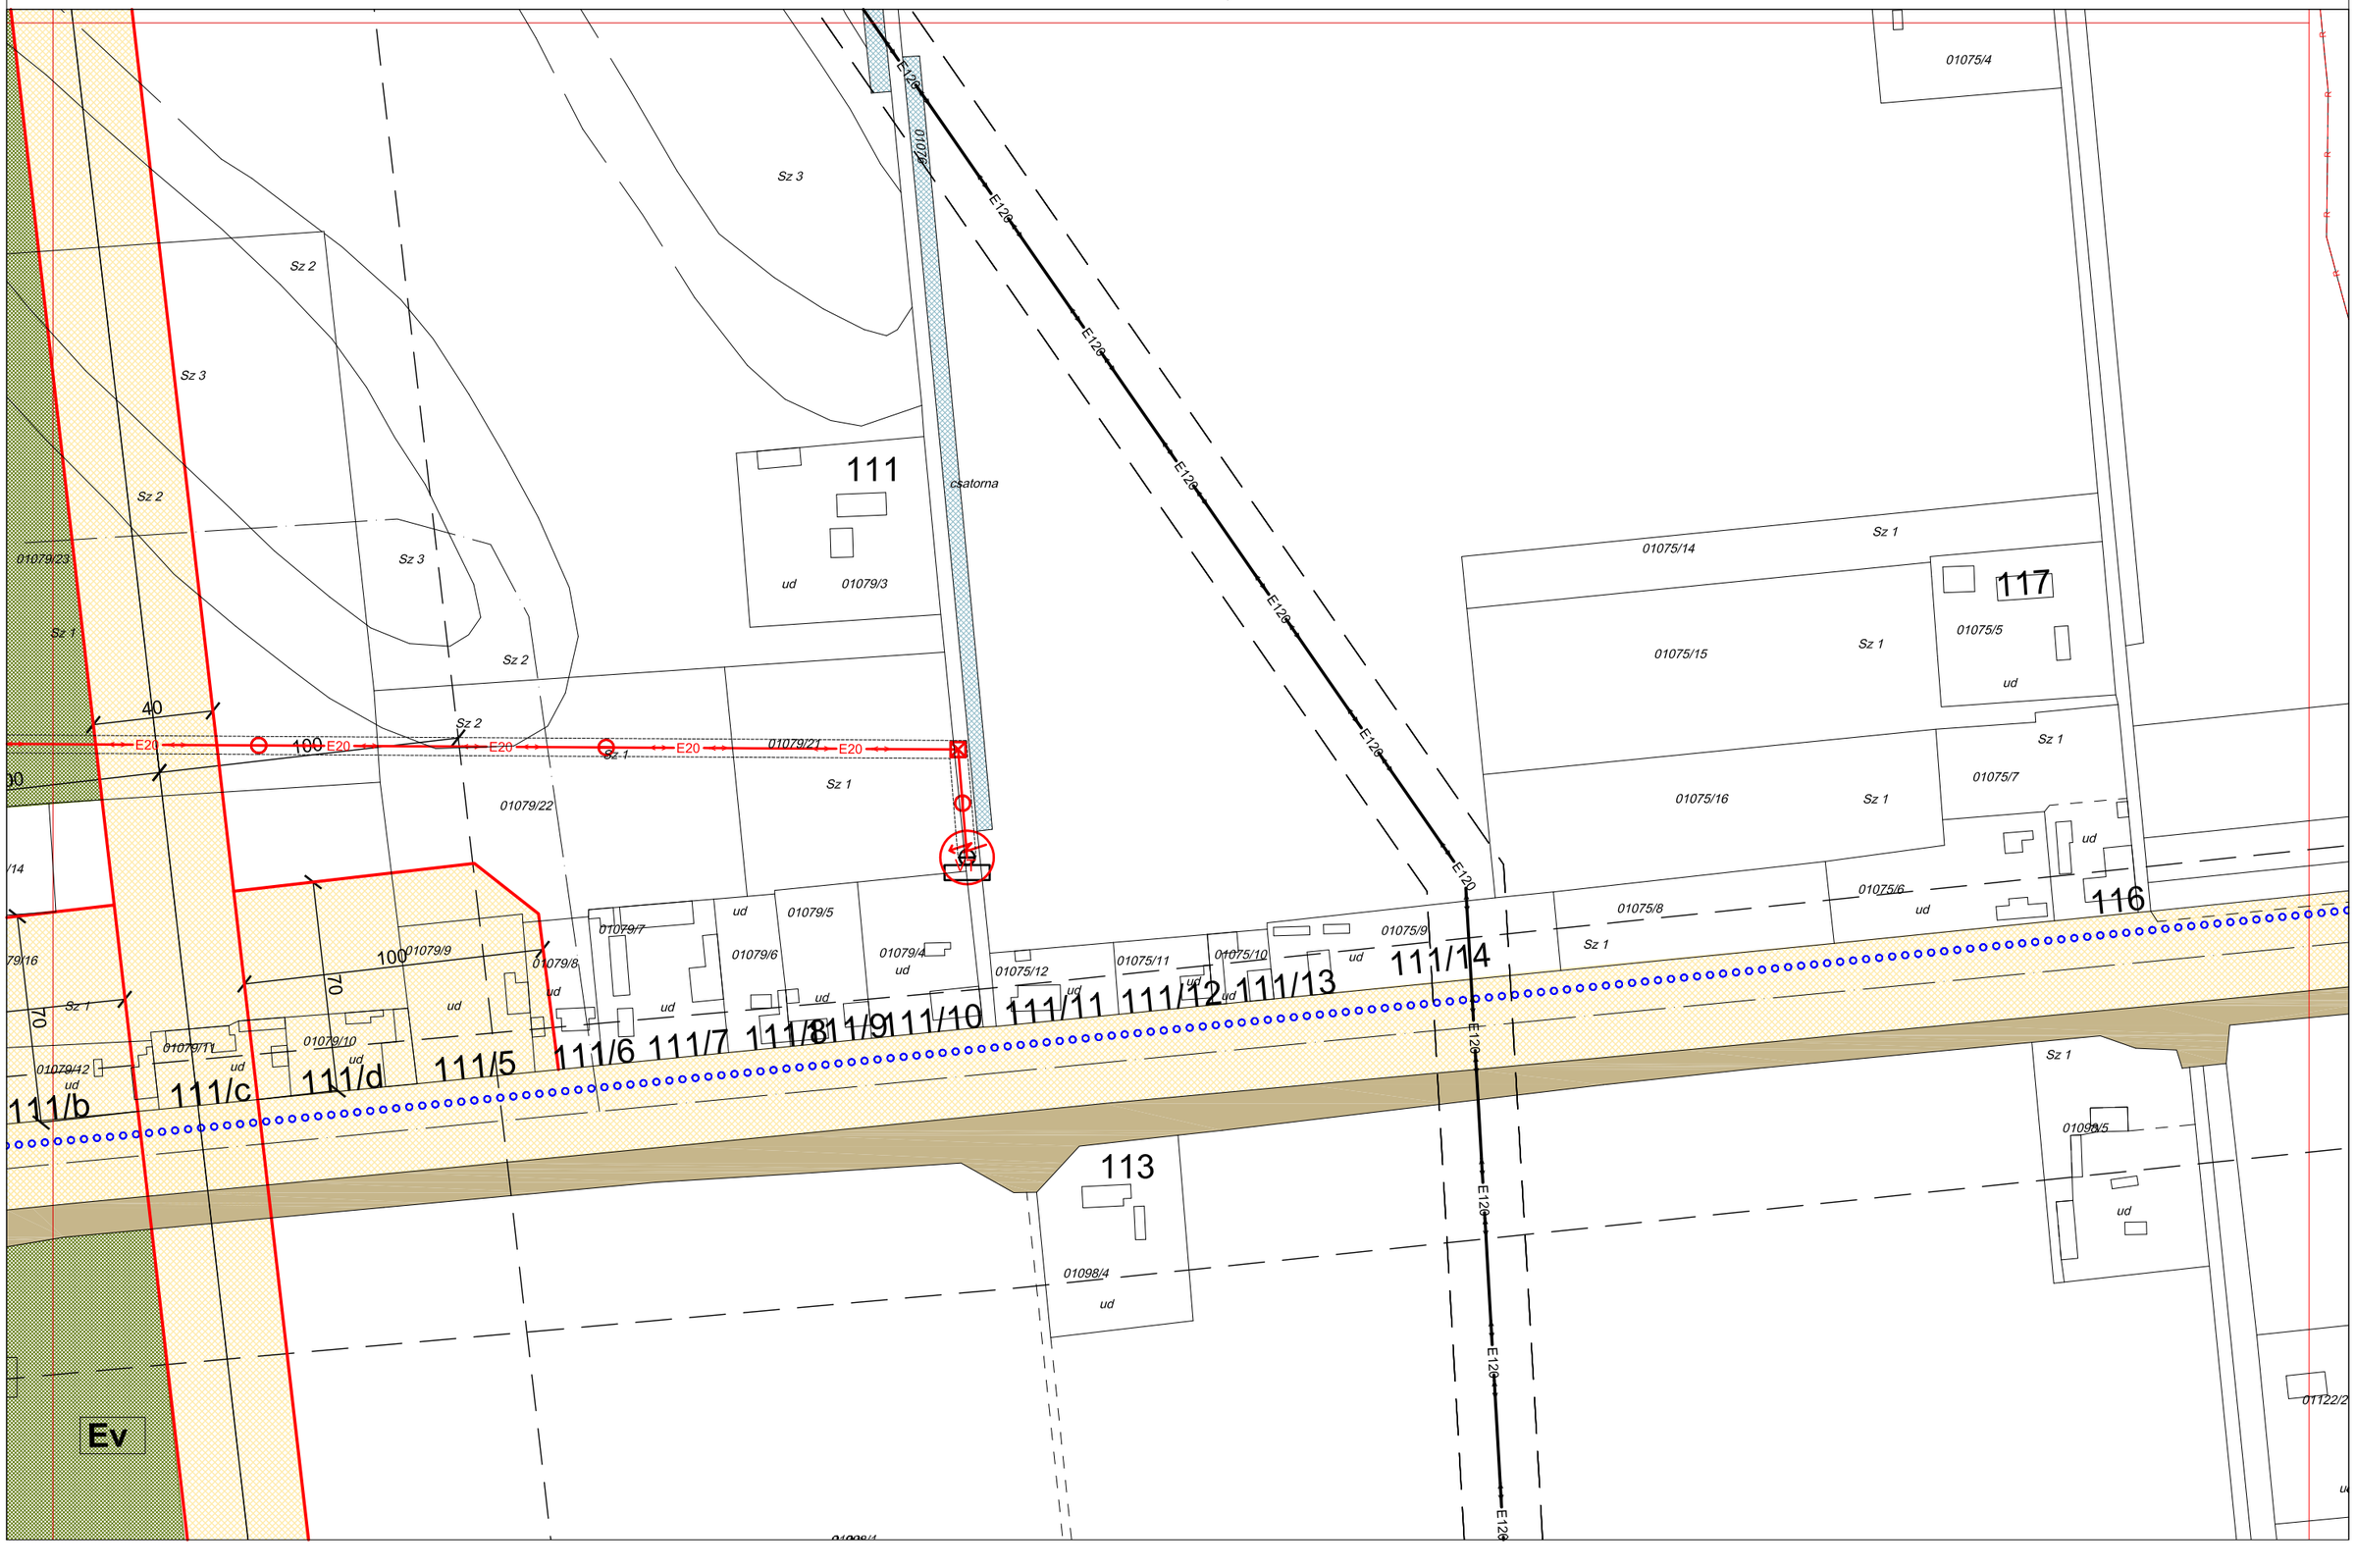

AZ ÉPÍTÉSZ BT.

5/2009 (III.09.) ÖNKORMÁNYZATI RENDELETTEL JÓVÁHAGYVA

19/2011. (VI.02.) Önkorm. rendelettel módosítva

"M" SZENTES SZABÁLYOZÁSI TERVLAP M=1:2000

A HELYI ÉPÍTÉSI SZABÁLYZATTAL EGYÜTT ALKALMAZANDÓ

70-III.1. / 70-III.2. / 70-IV.1.

A 2012. IV.14-ei hatályos állapot.

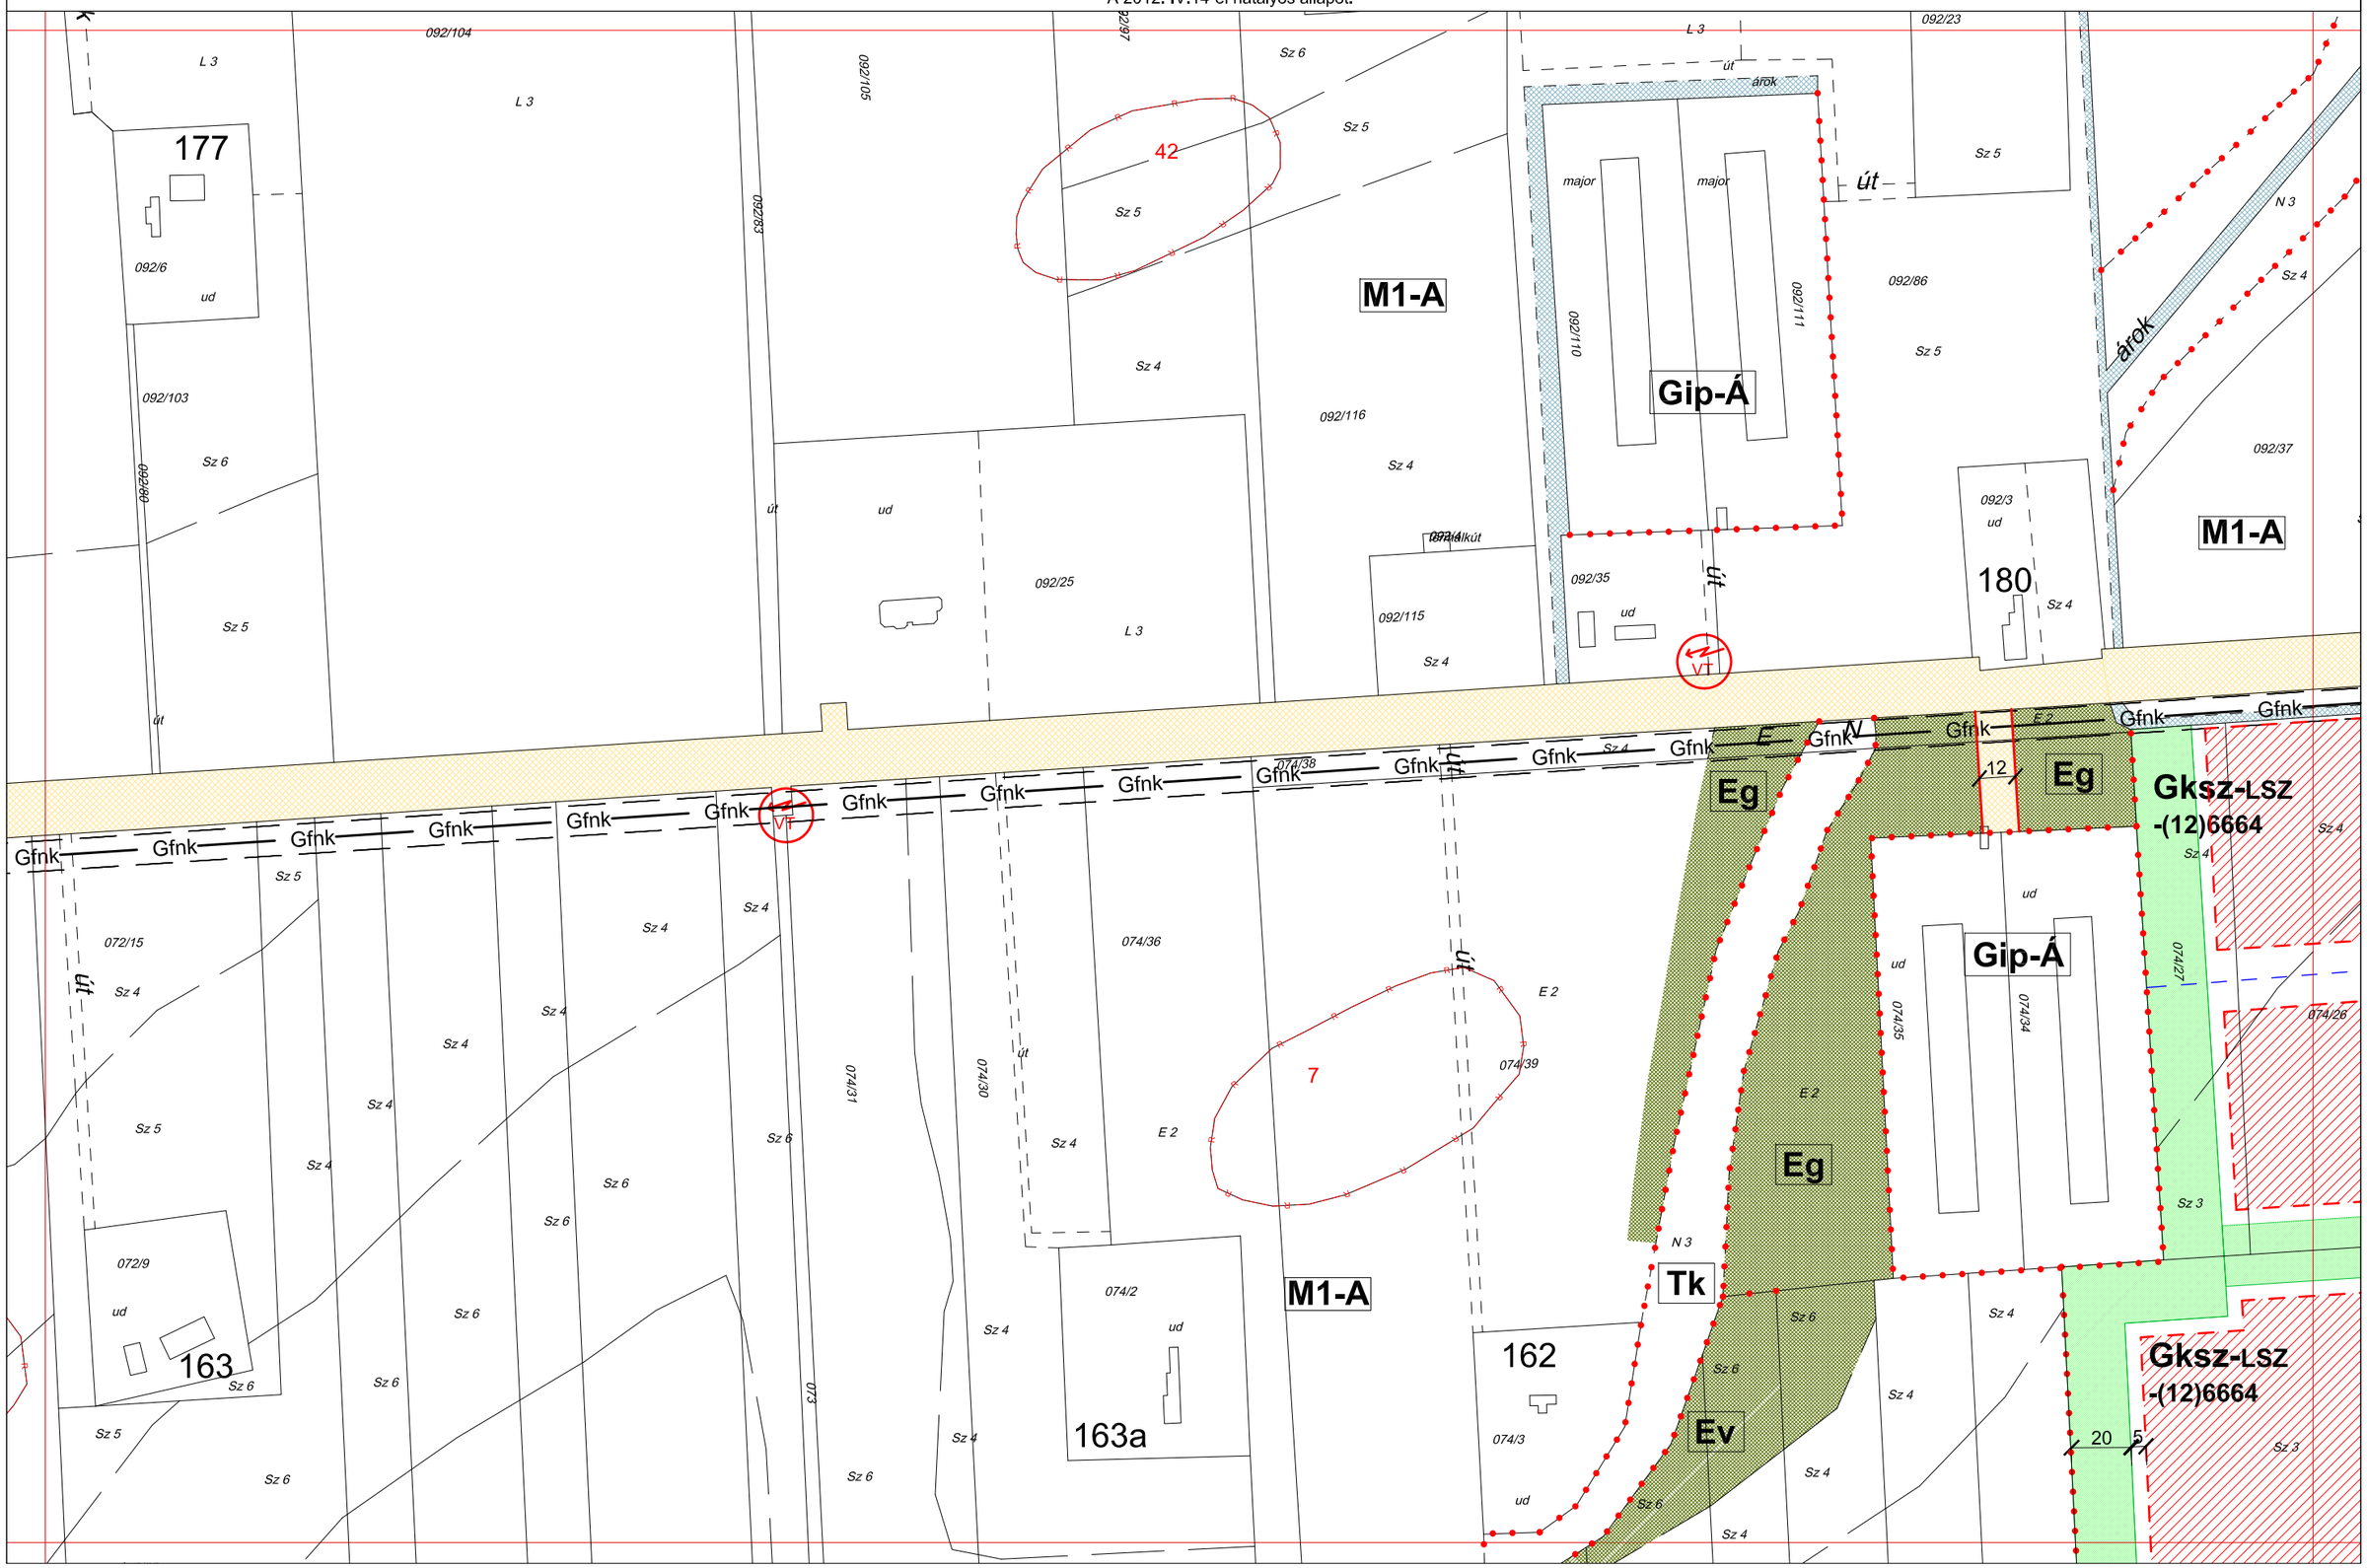

AZ ÉPÍTÉSZ BT.

5/2009 (III.09.) ÖNKORMÁNYZATI RENDELETTEL JÓVÁHAGYVA

19/2011. (VI.02.) Önkorm. rendelettel módosítva

"M" SZENTES SZABÁLYOZÁSI TERVLAP M=1:2000

A HELYI ÉPÍTÉSI SZABÁLYZATTAL EGYÜTT ALKALMAZANDÓ

70-III.1. | 70-III.2. | 70-III.3. | 70-IV.2.

A 2012. IV.14-ei hatályos állapot.

AZ ÉPÍTÉSZ BT.

5/2009 (III.09.) ÖNKORMÁNYZATI RENDELETTEL JÓVÁHAGYVA

SZENTES SZABÁLYOZÁSI TERVLAP M=1:2000

A HELYI ÉPÍTÉSI SZABÁLYZATTAL EGYÜTT ALKALMAZANDÓ

70-III.2.
70-III.3.
70-IV.3.

A 2012. IV.14-ei hatályos állapot.

Gksz-LSZ-(12)6664

E 3
E 3
E 2
L 1
L 3
L 5
Sz 2
Sz 4
Sz 5
Sz 6
Sz 7
út
árok
069
068/38
068/5
068/39
068/31
070/30
070/31
070/32
070/33
070/34
070/35
070/36
065/1
058/14
060/7
109/a
Gfn
Nagynyomású gázvezeték védőtávolsága
28
28
ud

5/2009 (III.09.) ÖNKORMÁNYZATI RENDELETTEL JÓVÁHAGYVA

20/2010. (VI.02.) Önkorm. rendelettel,
34/2013. (XII.31.) önkormányzati rendelettel módosítva

"M" SZENTES SZABÁLYOZÁSI TERVLAP M=1:2000

A HELYI ÉPÍTÉSI SZABÁLYZATTAL EGYÜTT ALKALMAZANDÓ

62-IV.4.
70-III.1. | 70-IV.1. | 71-I.1.
70-IV.2.

2013. XII. 31.

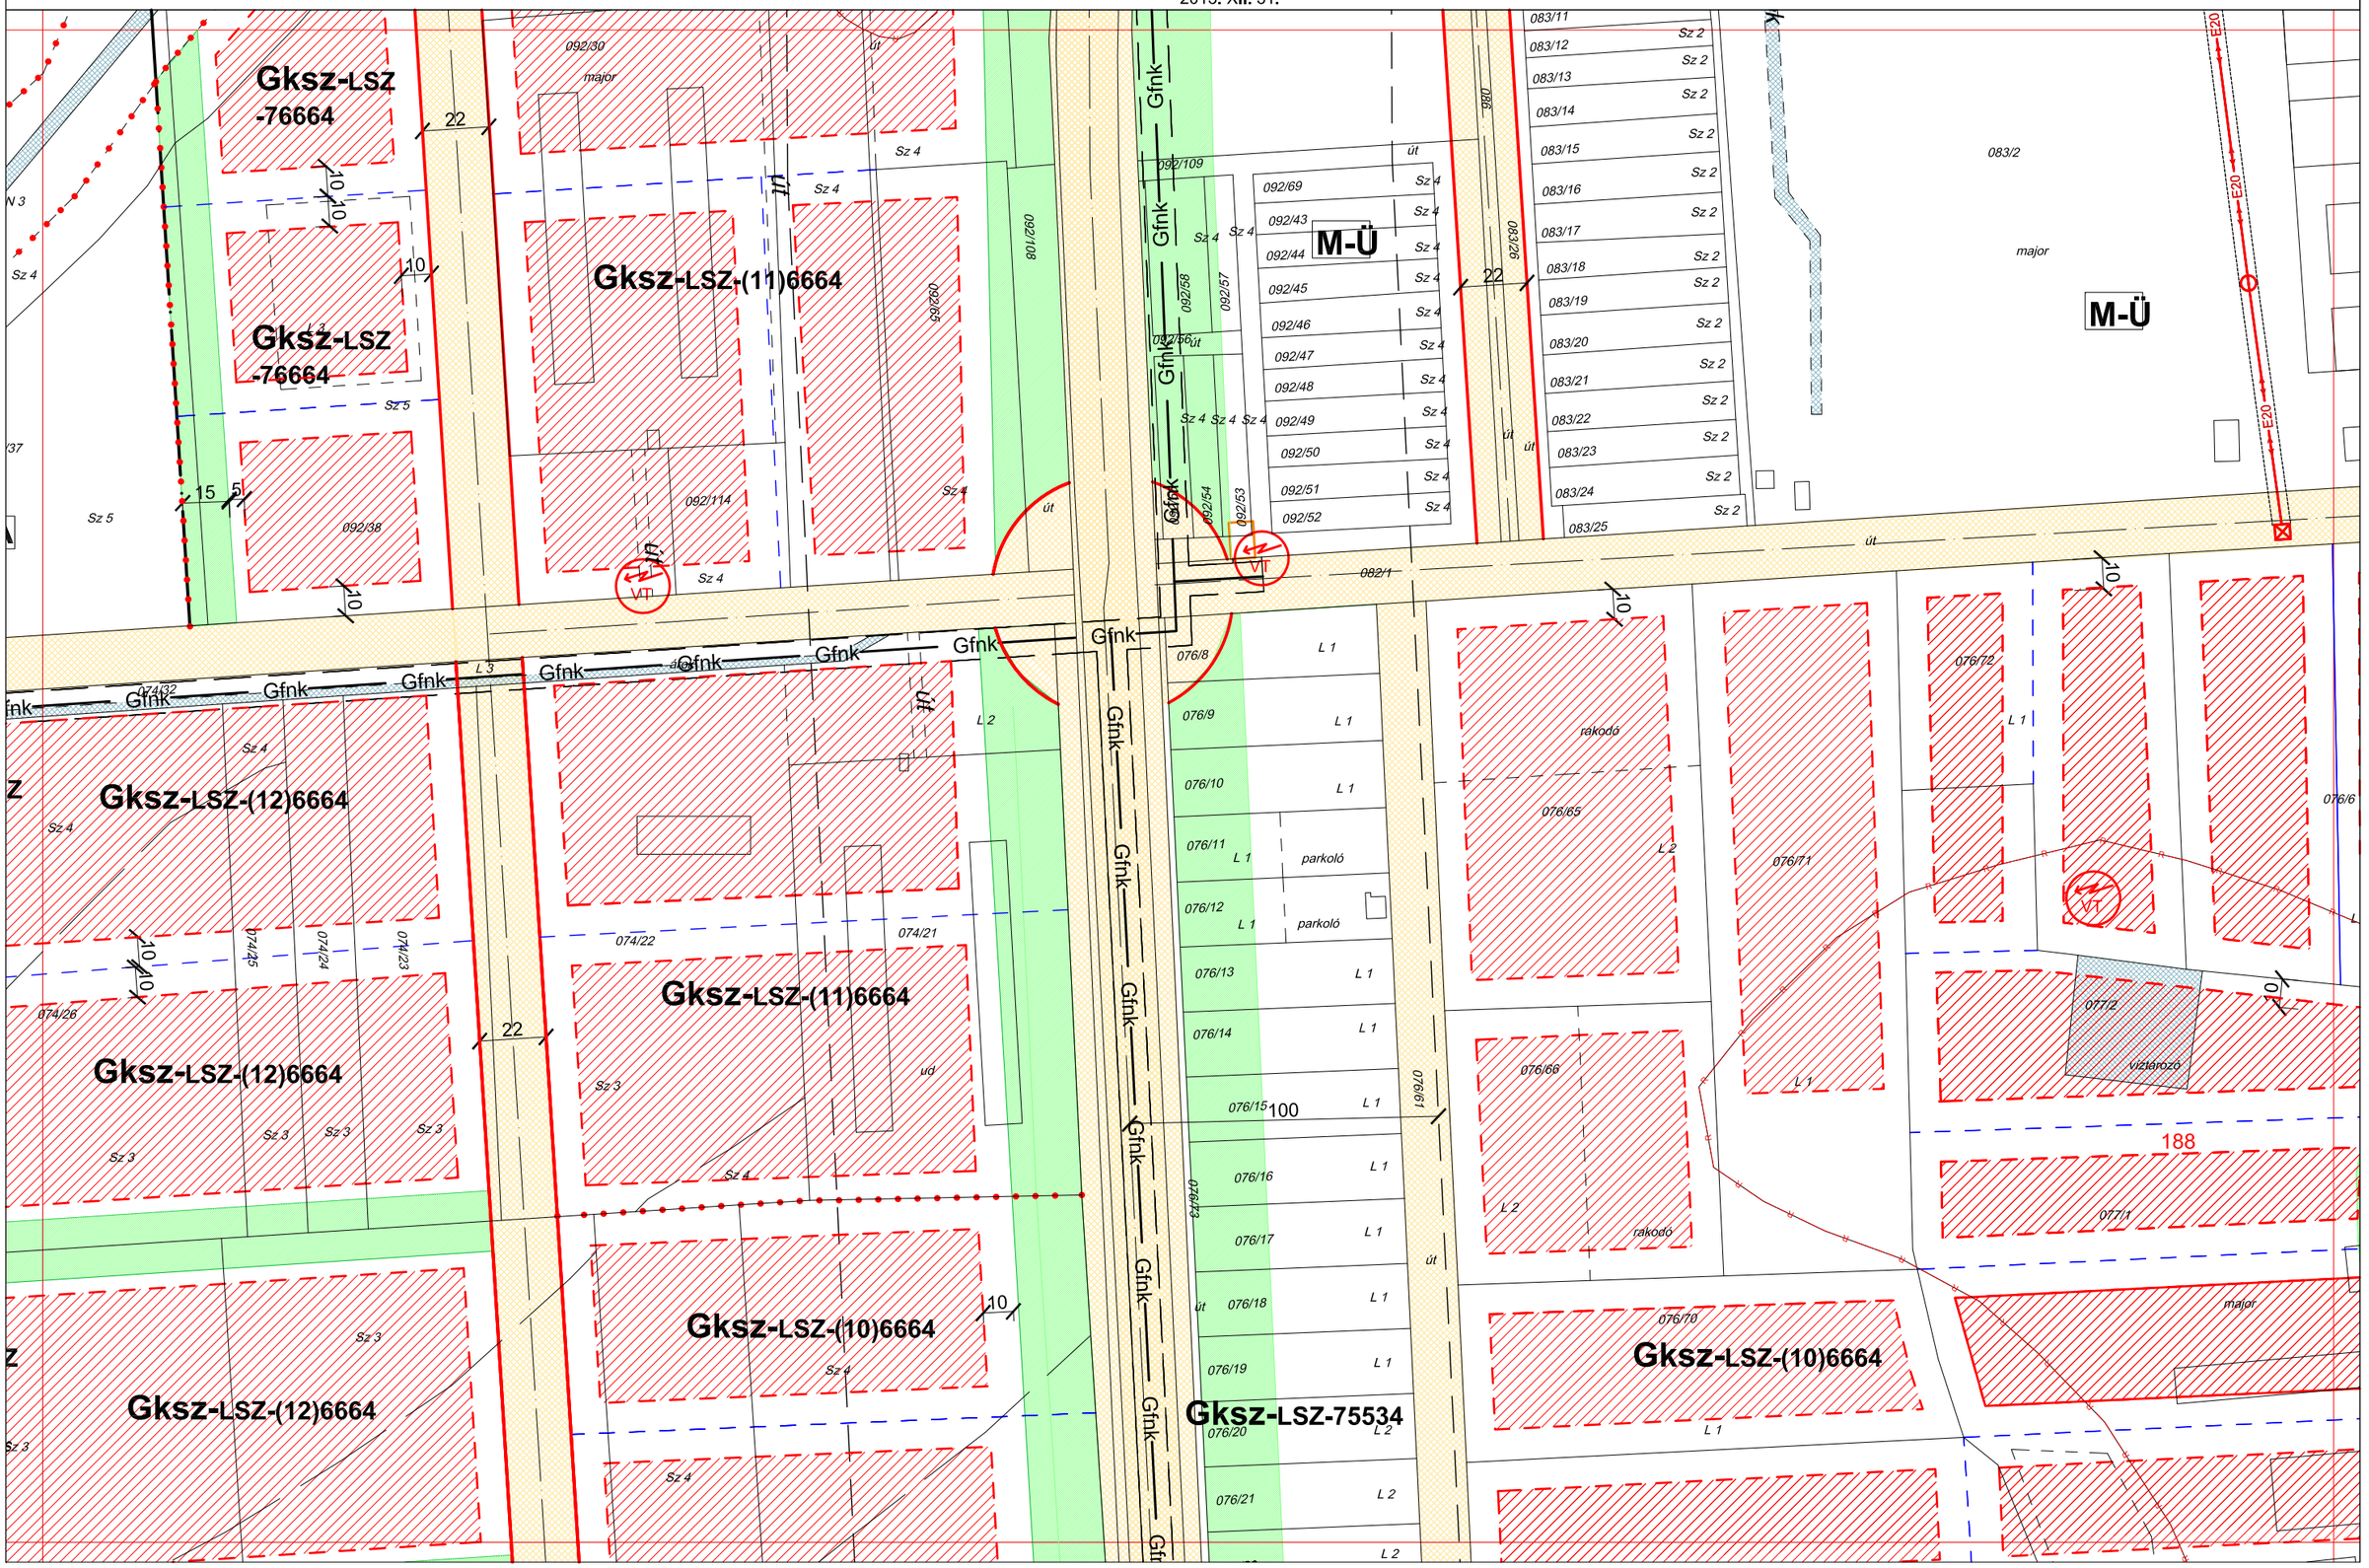

5/2009 (III.09.) ÖNKORMÁNYZATI RENDELETTEL JÓVÁHAGYVA

20/2010. (VI.02.) Önkorm. rendelettel,
34/2013. (XII.31.) önkormányzati rendelettel módosítva

"M" SZENTES SZABÁLYOZÁSI TERVLAP M=1:2000

A HELYI ÉPÍTÉSI SZABÁLYZATTAL EGYÜTT ALKALMAZANDÓ

70-IV.1.
70-III.2. 70-IV.2. 71-I.2.
70-IV.3.

2013. XII. 31.

Gksz-LSZ-(12)6664
Gksz-LSZ-(10)6664
Gksz-LSZ-75534
Gksz-LSZ-(11)6664
Gksz-LSZ-(12)6664
Gksz-LSZ-(10)6664
Gksz-LSZ-(12)6664
Gksz-LSZ-(10)6664
Gksz-LSZ-(10)6664
Gksz-LSZ-(10)6664
Gksz-LSZ-(12)6664

Gfnk Gfnk Gfnk Gfnk Gfnk Gfnk Gfnk Gfnk

E20 E20 E20 E20 E20 E20 E20 E20 E20

árok árok árok árok

út út út

ud ud ud ud

va

Sz 4 Sz 6 Sz 7

L 1 L 2 L 3

076/22 076/23 076/24 076/25 076/26 076/27 076/28 076/29 076/30 076/31 076/32 076/63 076/68 078/2 078/1 074/6 074/7 074/8 074/9 068/4 068/7 068/14 068/16 068/30 068/3 068/2 067/8 067/7

132 130 129

10 22 25 100

AZ ÉPÍTÉSZ BT.

5/2009 (III.09.) ÖNKORMÁNYZATI RENDELETTEL JÓVÁHAGYVA

20/2010. (VIII.27.) Önkorm. rendelettel módosítva

"M" SZENTES SZABÁLYOZÁSI TERVLAP M=1:2000

A HELYI ÉPÍTÉSI SZABÁLYZATTAL EGYÜTT ALKALMAZANDÓ

70-III.3. | 70-IV.2. / 70-IV.3. | 71-I.3.

A 2012. IV.14-ei hatályos állapot.

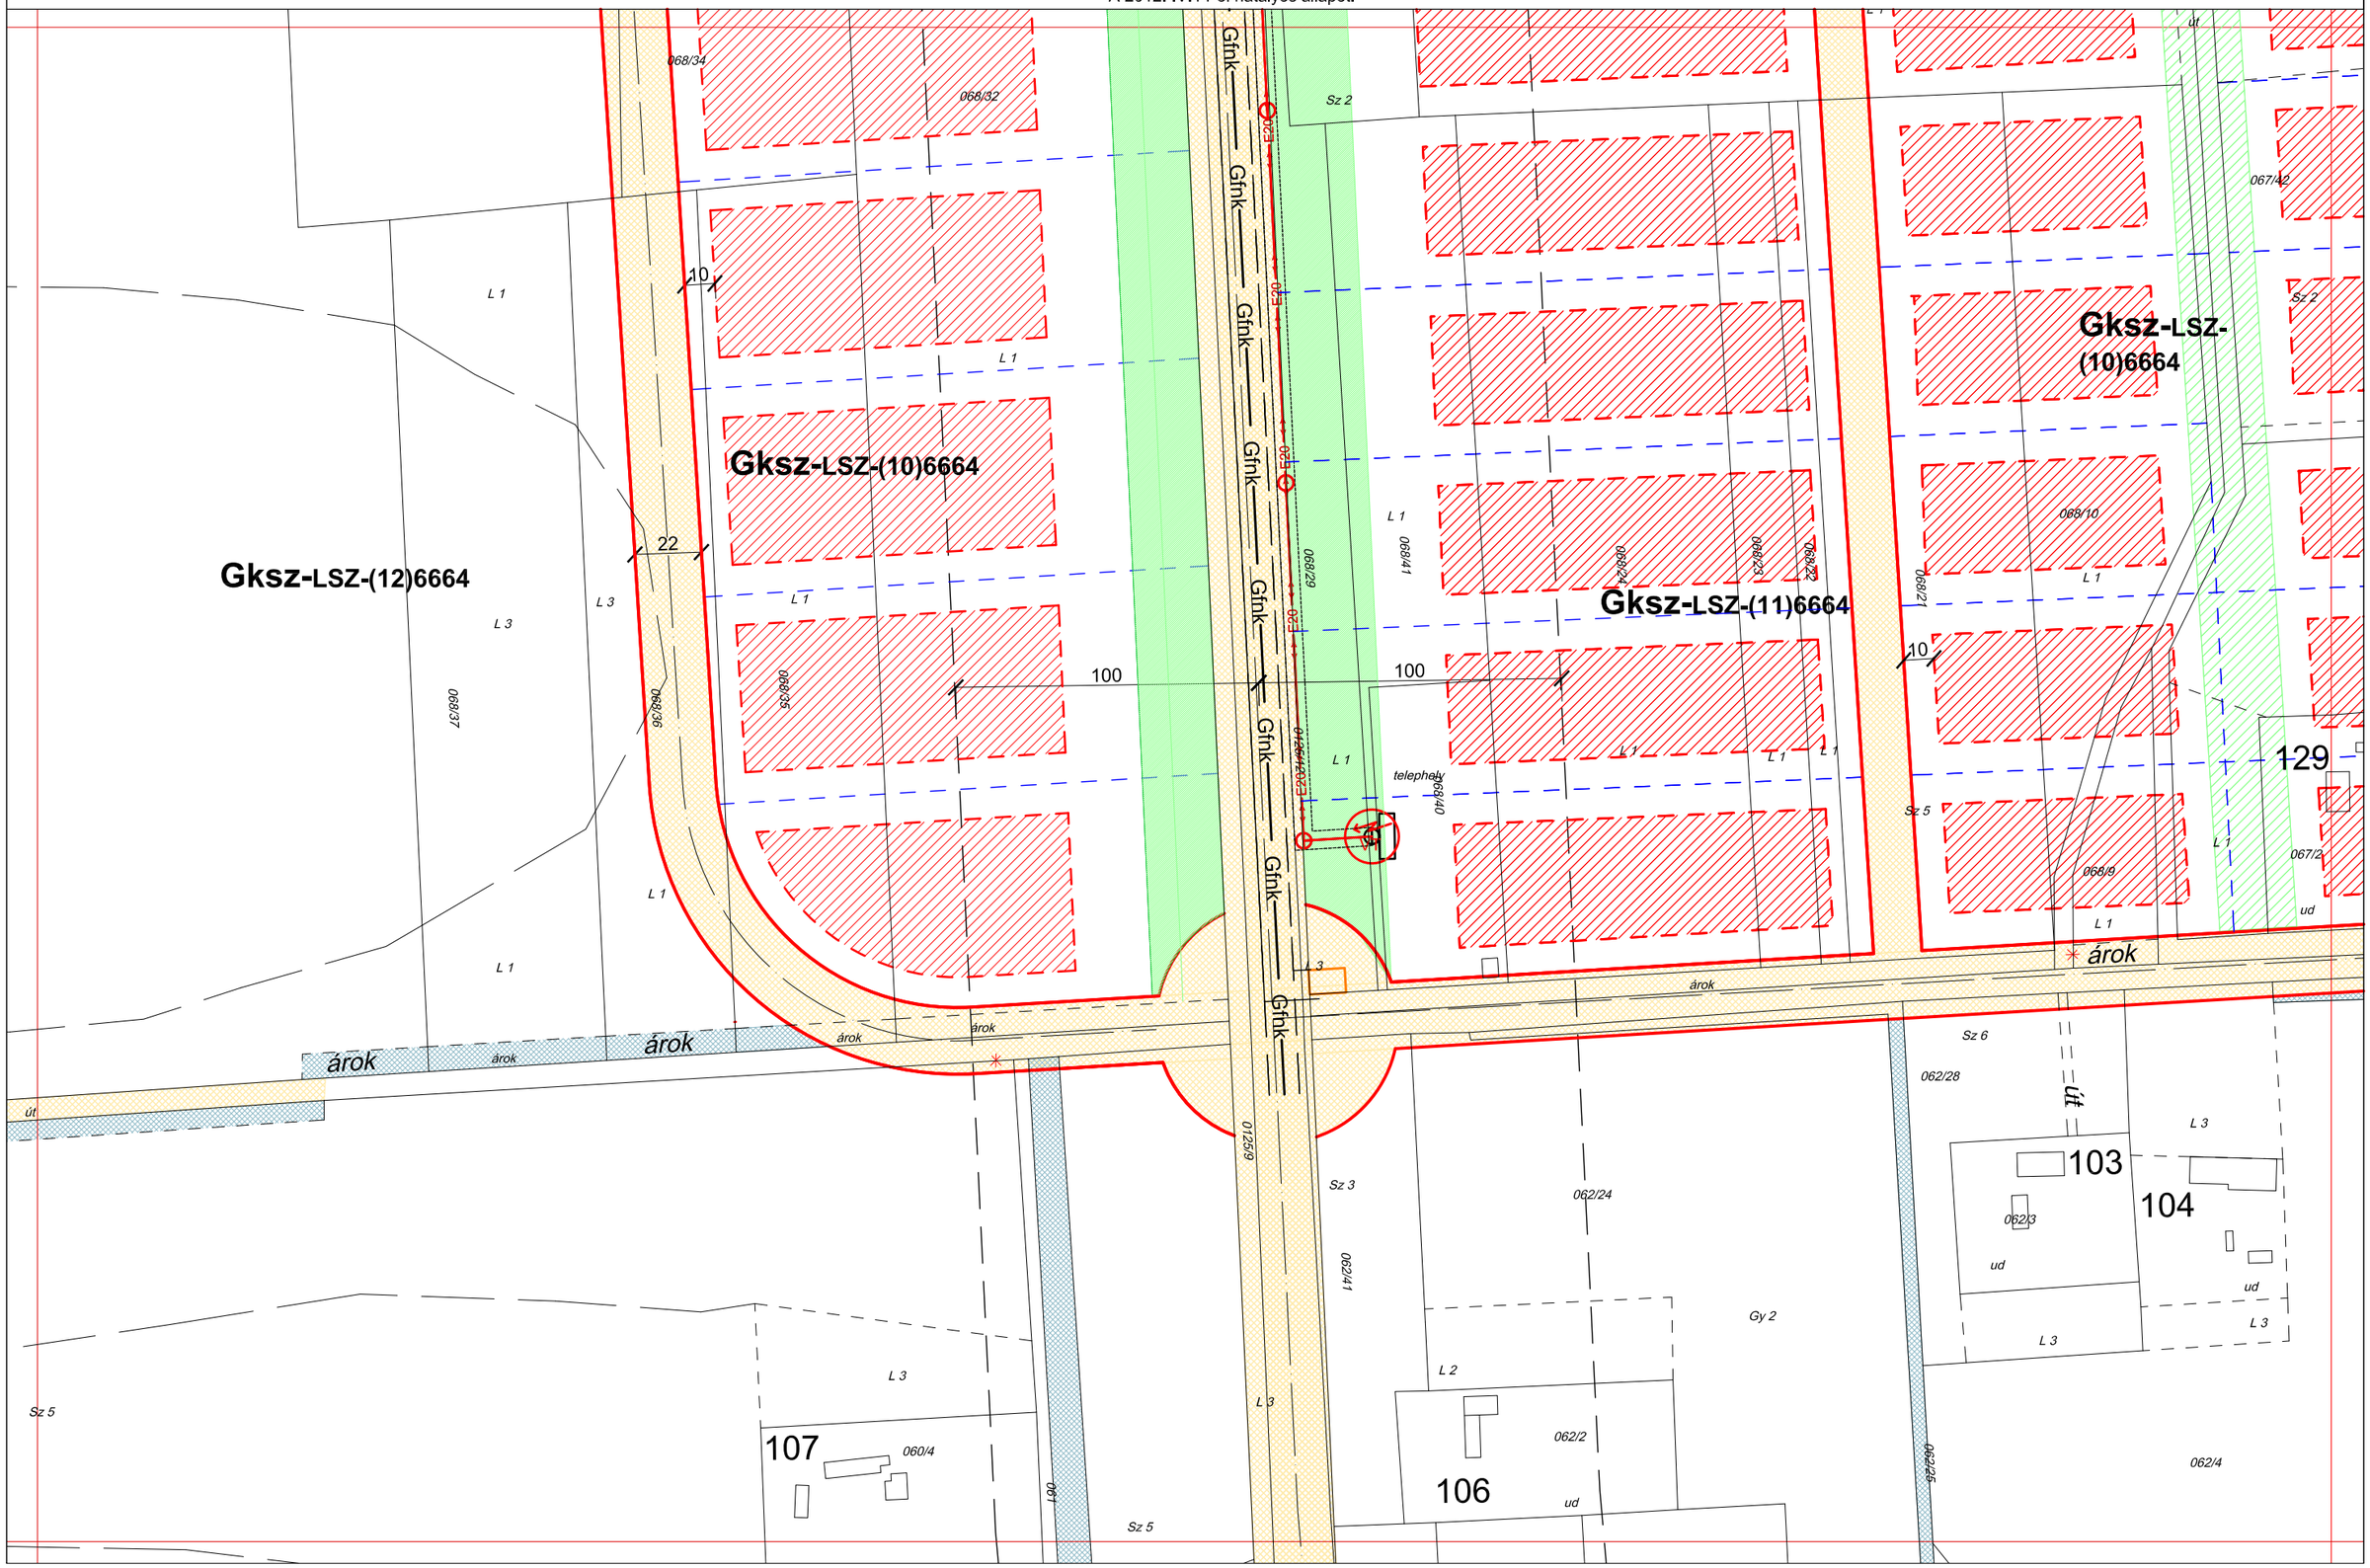

AZ ÉPÍTÉSZ BT.

5/2009 (III.09.) ÖNKORMÁNYZATI RENDELETTEL JÓVÁHAGYVA

7/2017. (III.25.) önkormányzati rendelettel módosítva

"M" SZENTES SZABÁLYOZÁSI TERVLAP M=1:2000

A HELYI ÉPÍTÉSI SZABÁLYZATTAL EGYÜTT ALKALMAZANDÓ

63-I.4.
70-IV.1. 71-I.1. 71-II.1.
71-I.2.

Hatályos: 2017. III. 25.

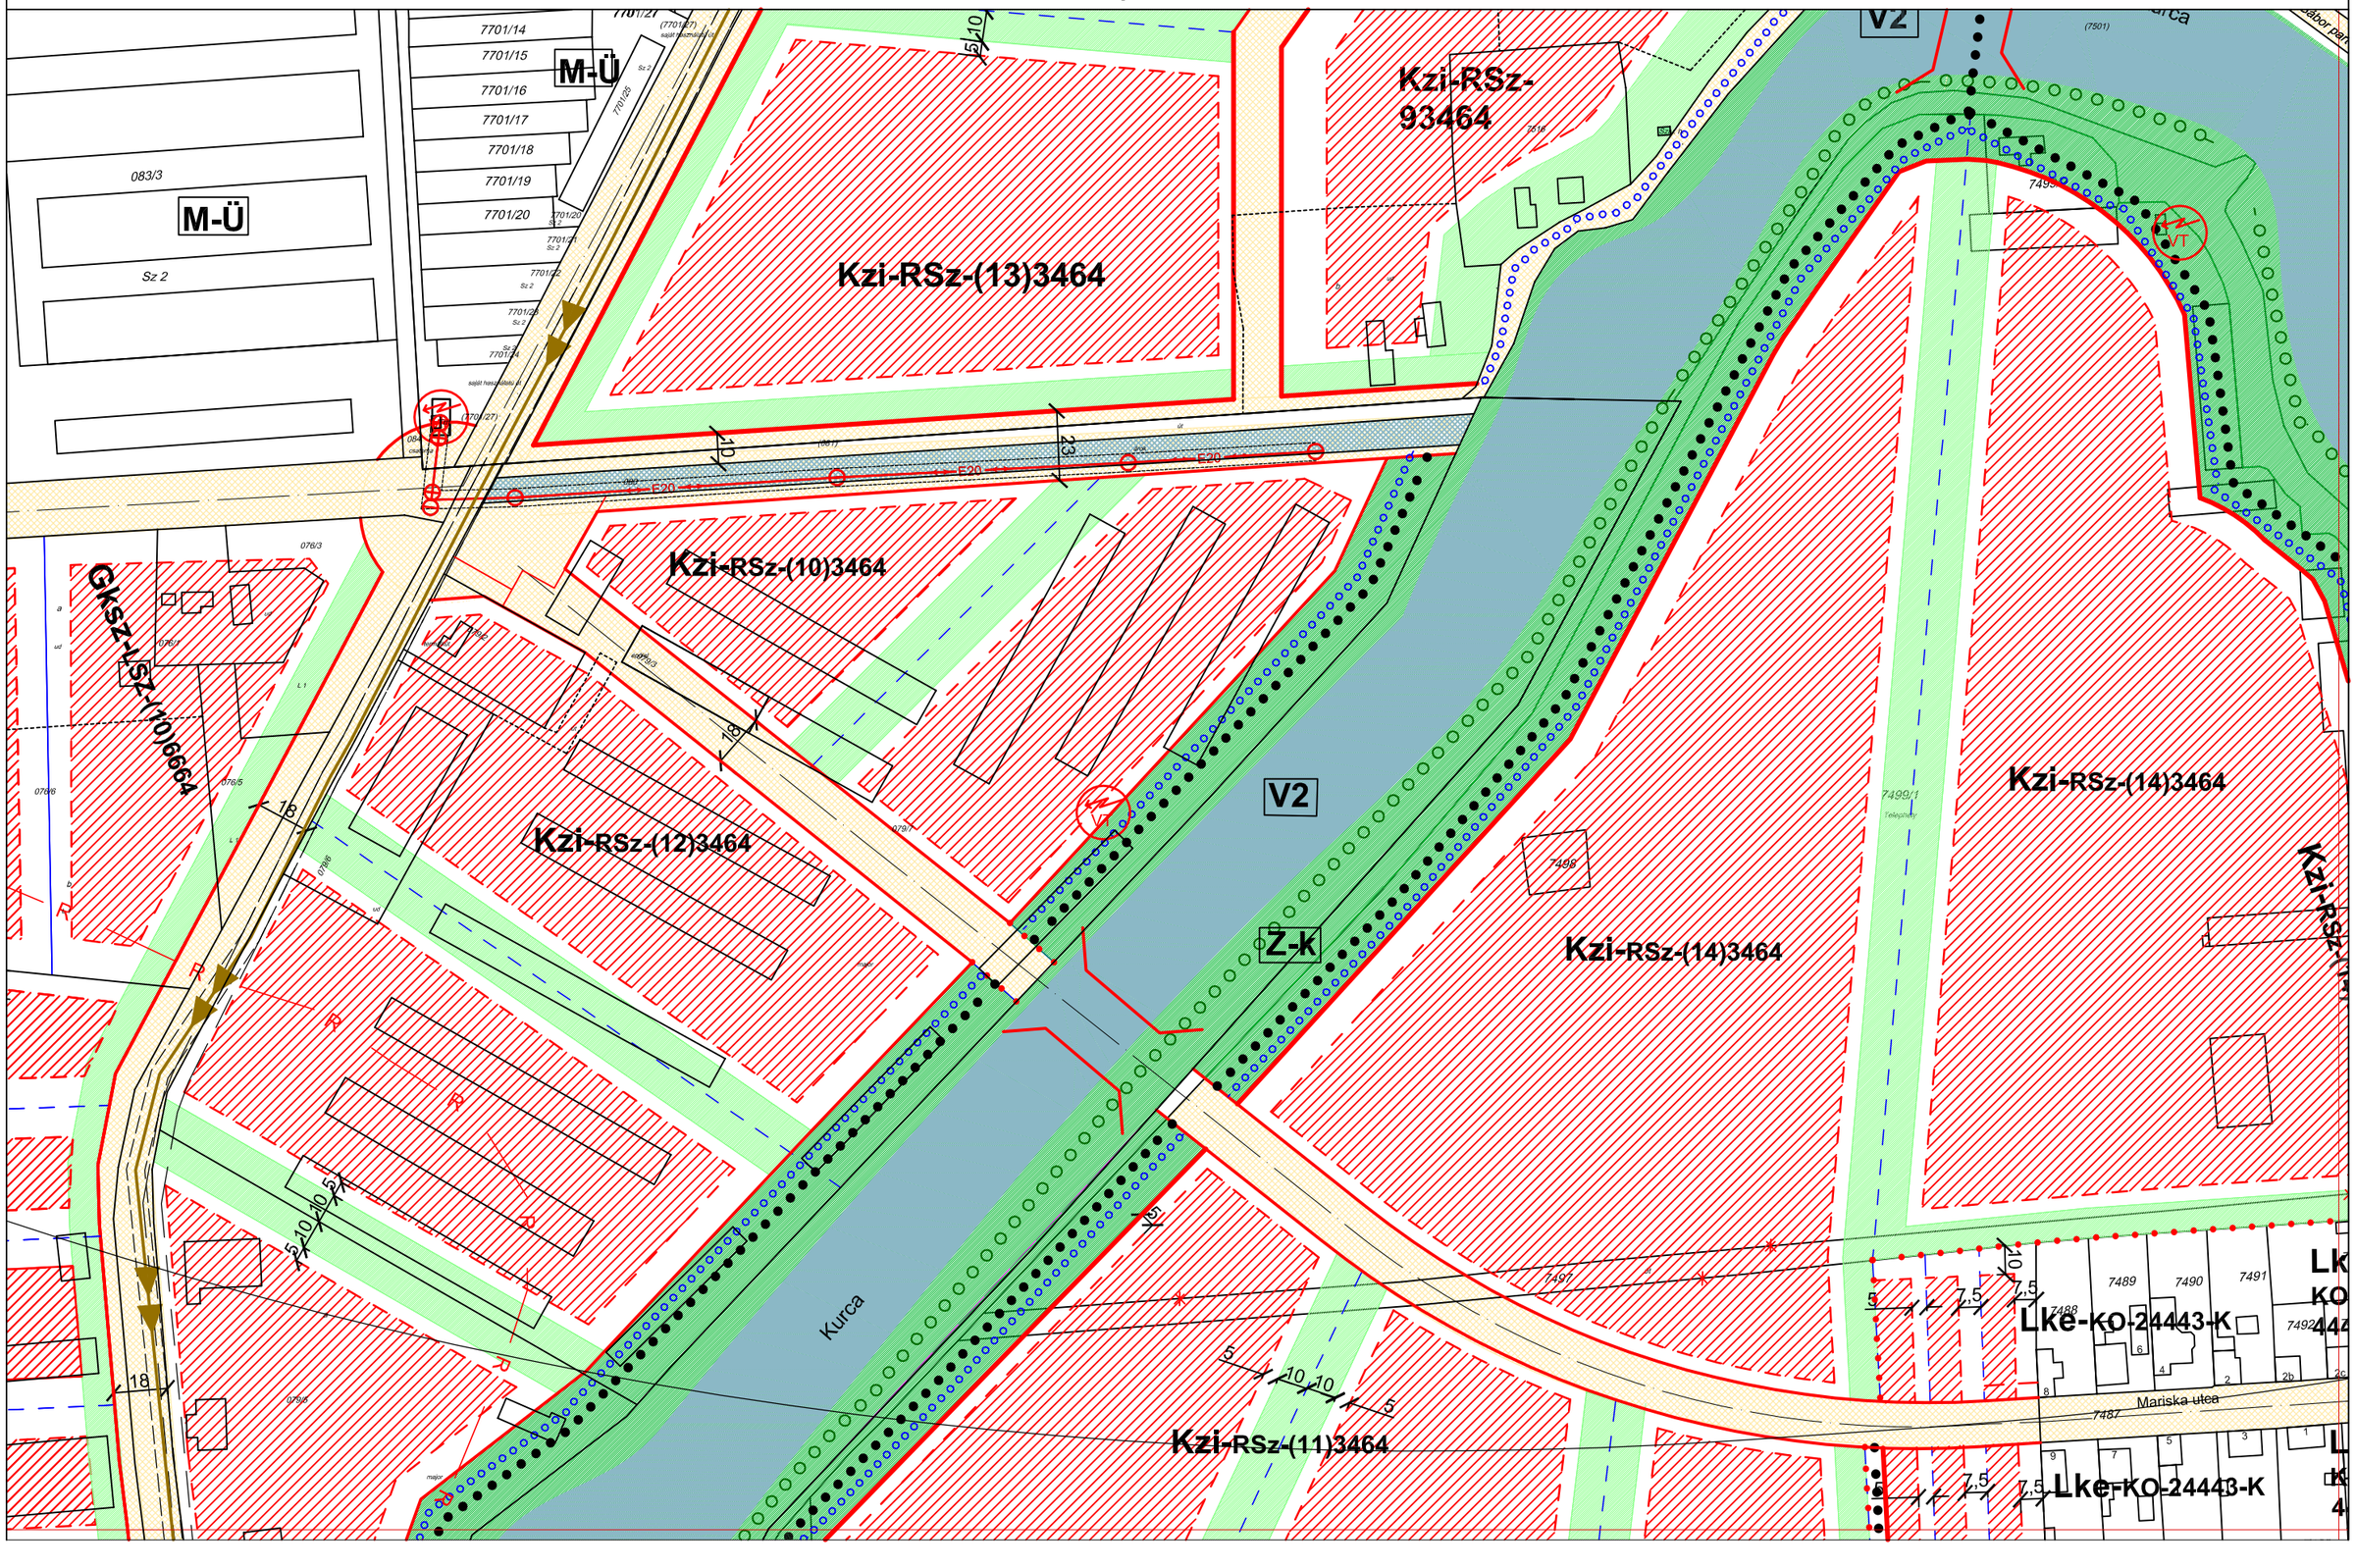

AZ ÉPÍTÉSZ BT.

5/2009 (III.09.) ÖNKORMÁNYZATI RENDELETTEL JÓVÁHAGYVA

SZENTES SZABÁLYOZÁSI TERVLAP M=1:2000

A HELYI ÉPÍTÉSI SZABÁLYZATTAL EGYÜTT ALKALMAZANDÓ

71-I.1. / 70-IV.2. 71-I.2. 71-II.2. / 71-I.3.

A 2012. IV.14-ei hatályos állapot.

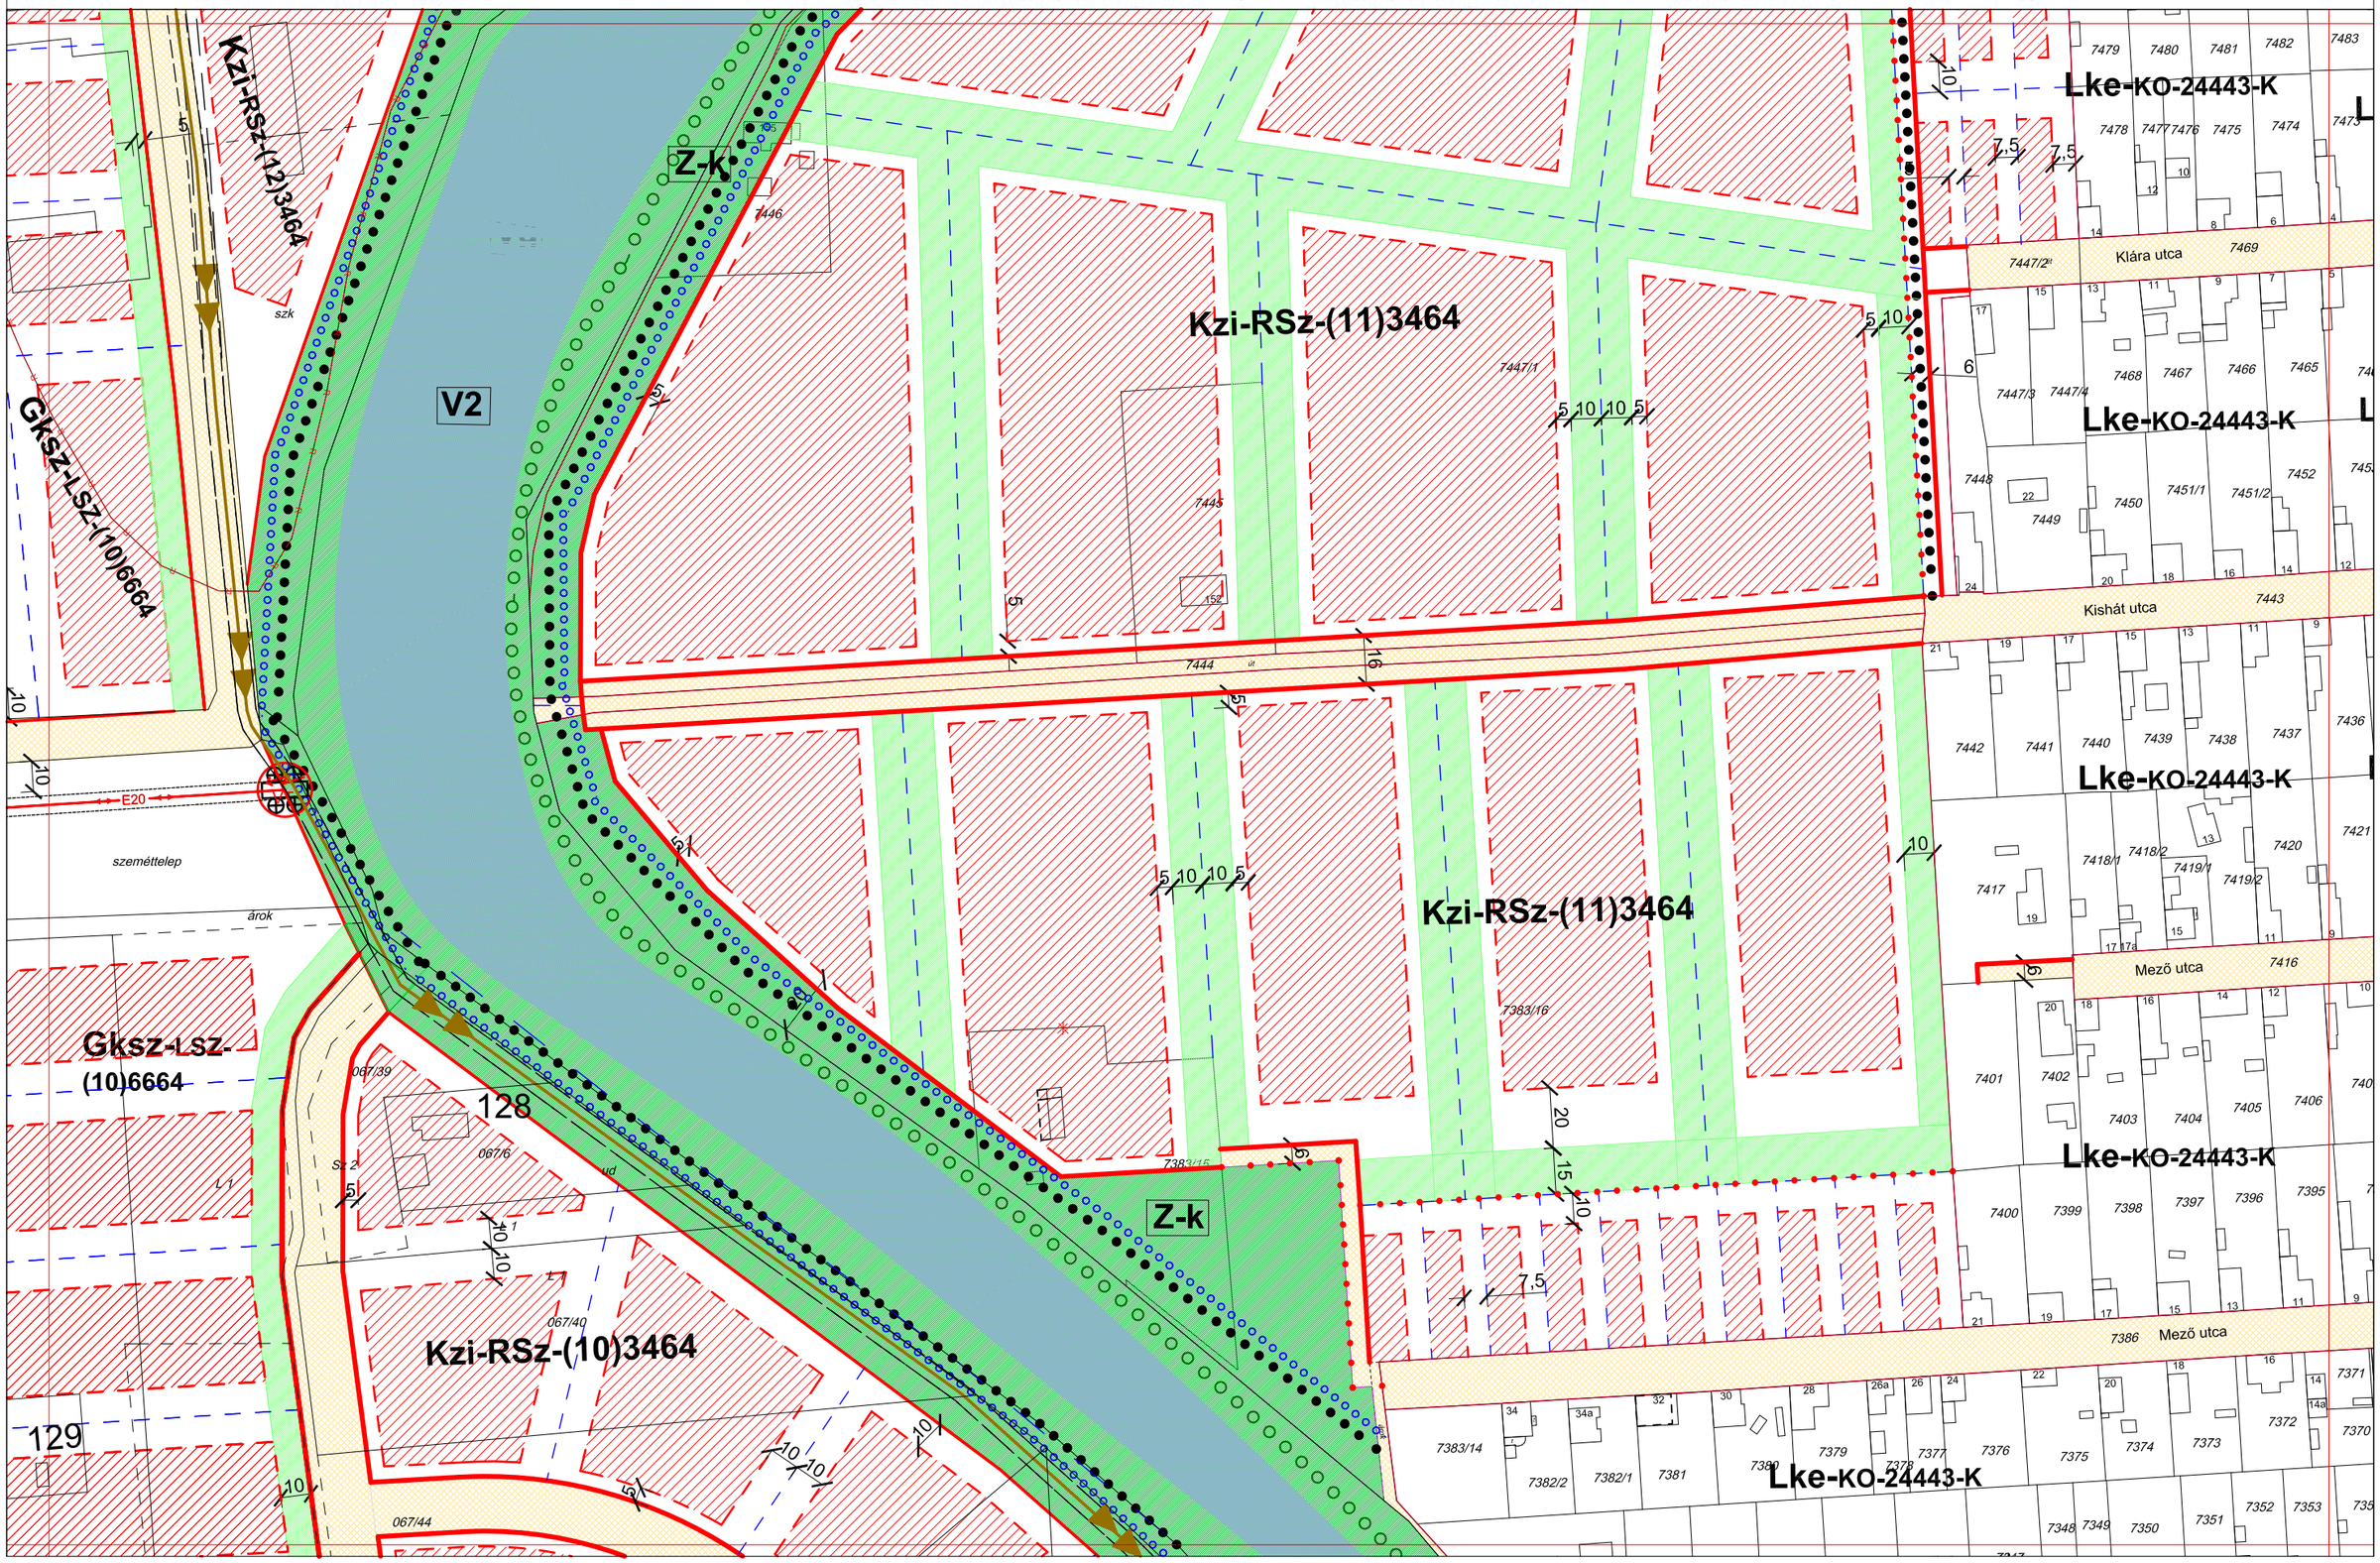

AZ ÉPÍTÉSZ BT.	**5/2009 (III.09.) ÖNKORMÁNYZATI RENDELETTEL JÓVÁHAGYVA**	SZENTES SZABÁLYOZÁSI TERVLAP M=1:2000 A HELYI ÉPÍTÉSI SZABÁLYZATTAL EGYÜTT ALKALMAZANDÓ

71-I.2. / 70-IV.3. 71-I.3. 71-II.3. / 71-I.4.

A 2012. IV.14-ei hatályos állapot.

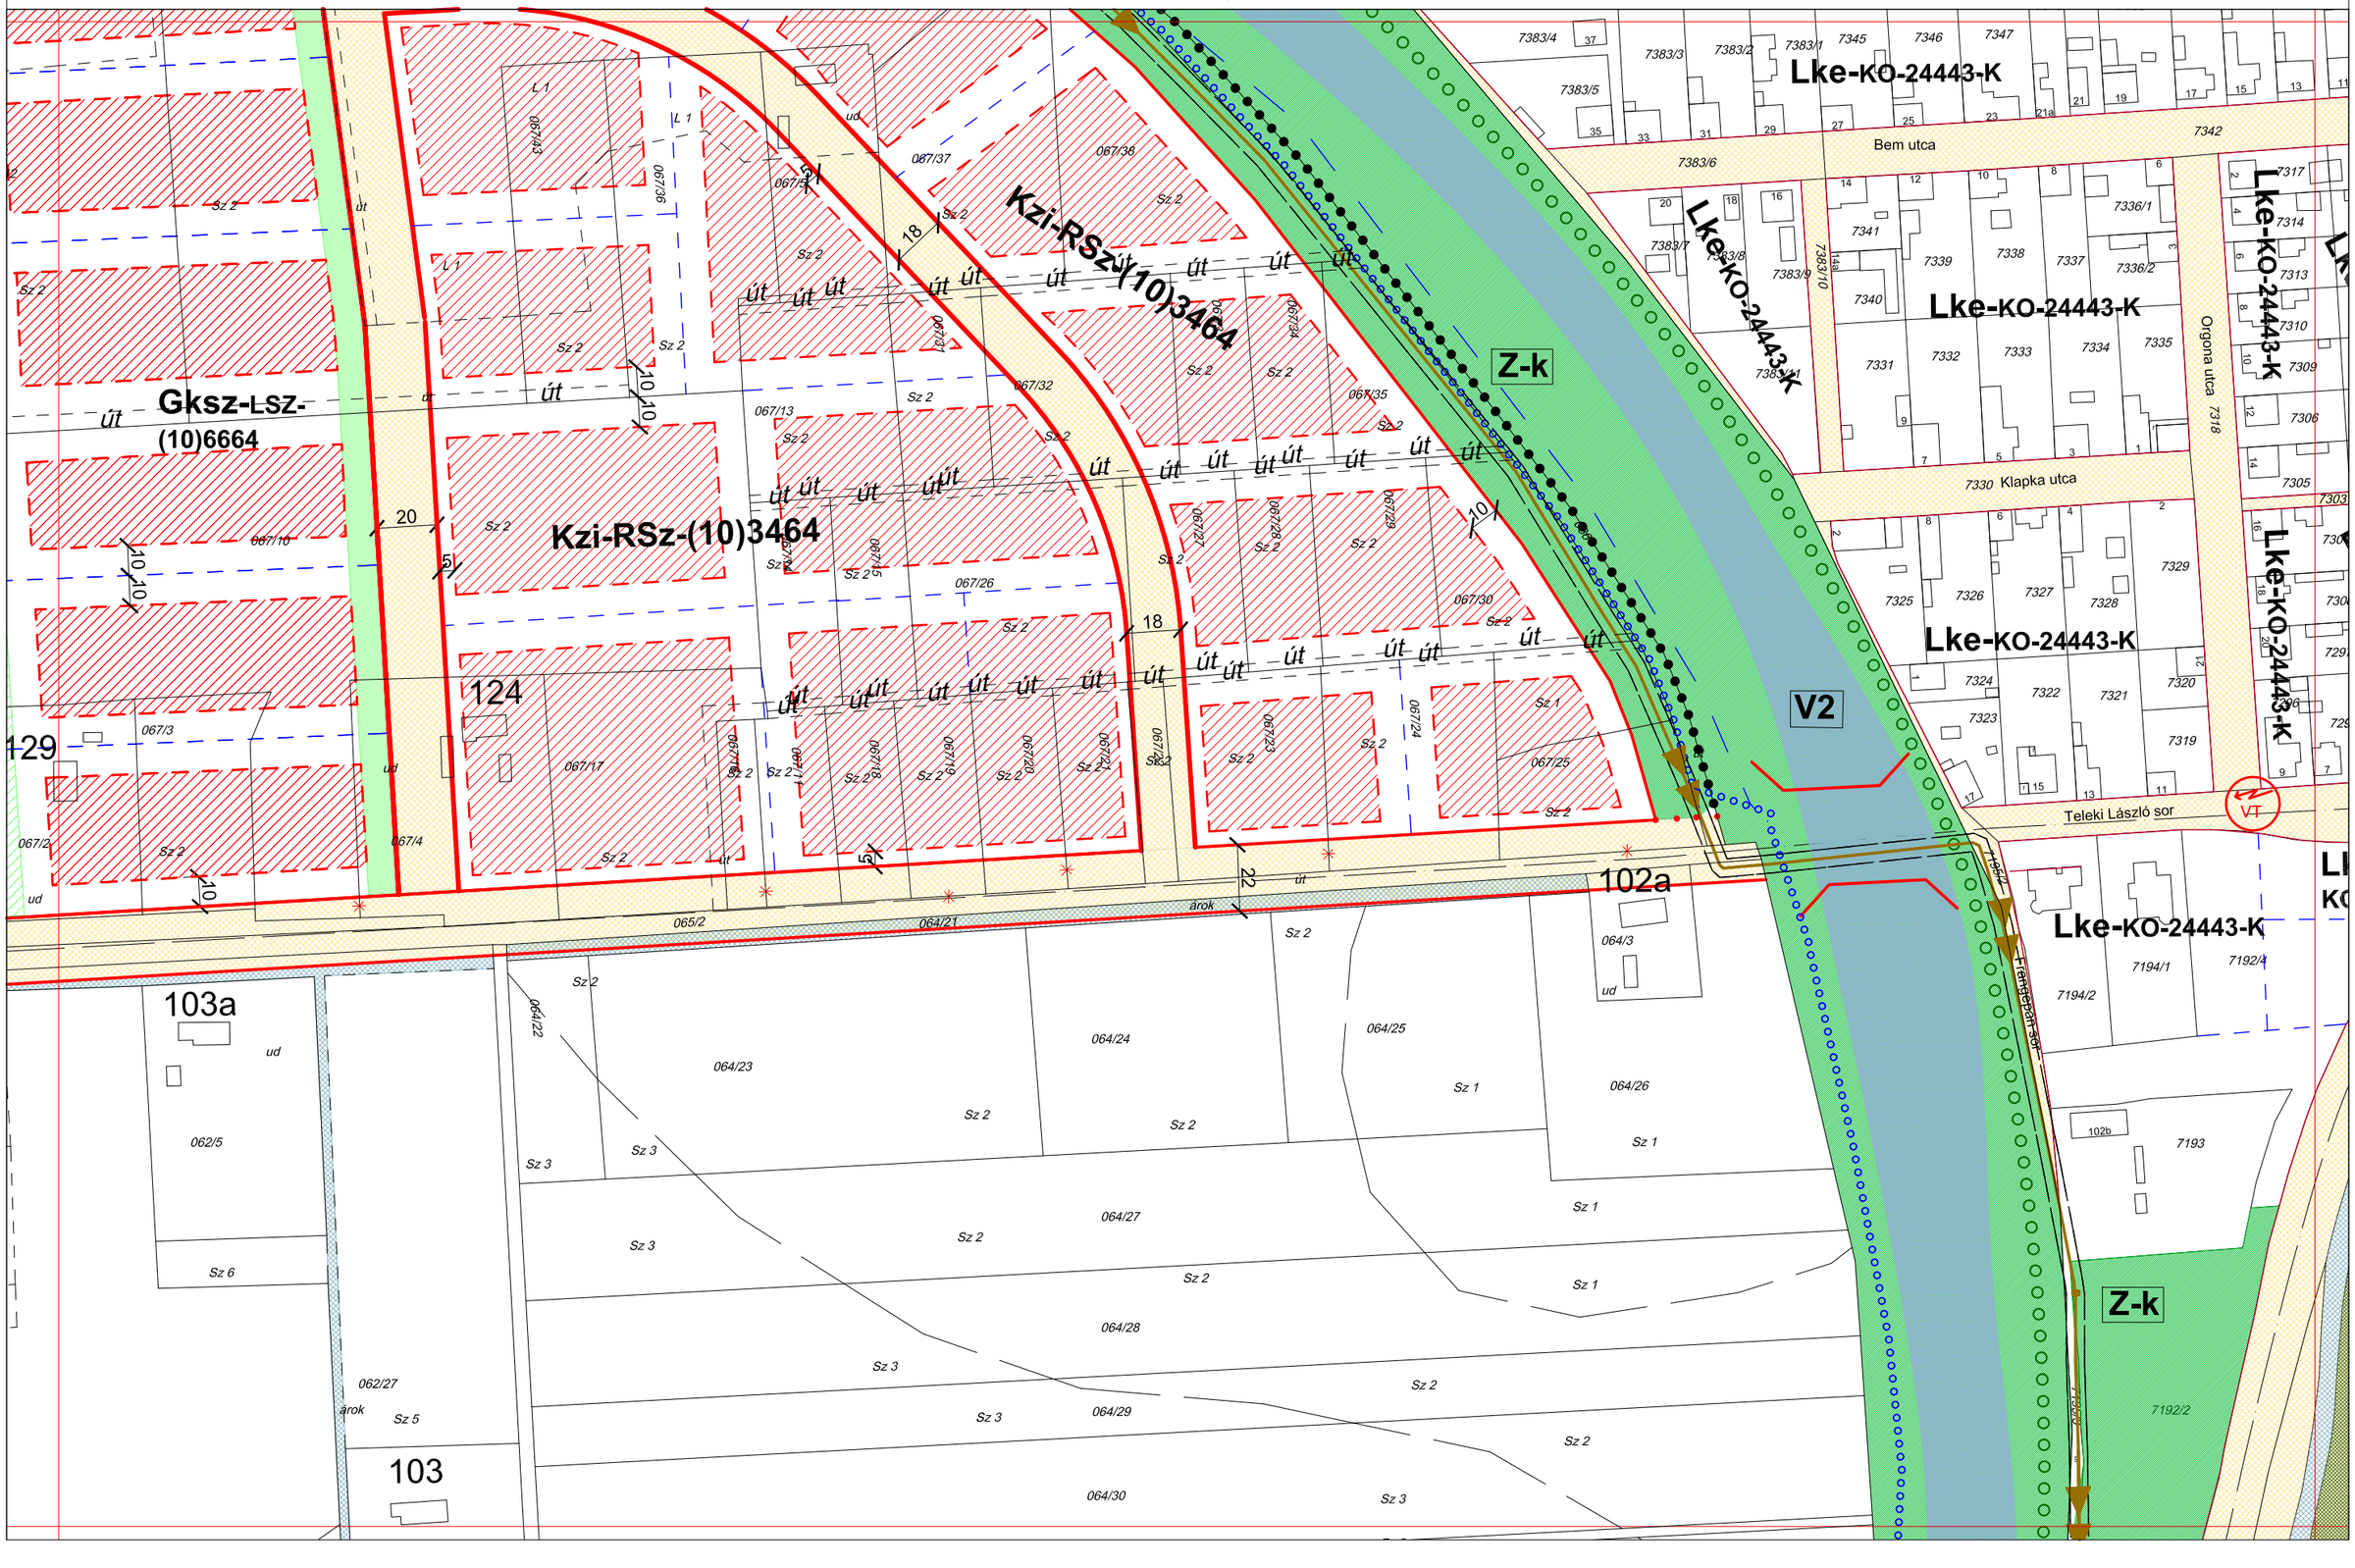

AZ ÉPÍTÉSZ BT.

5/2009 (III.09.) ÖNKORMÁNYZATI RENDELETTEL JÓVÁHAGYVA

6/2015 (II.03) ÖNKORMÁNYZATI RENDELETTEL MÓDOSÍTVA

"M" SZENTES SZABÁLYOZÁSI TERVLAP M=1:2000

A HELYI ÉPÍTÉSI SZABÁLYZATTAL EGYÜTT ALKALMAZANDÓ

71-I.3.
71-I.4. | 71-II.4.
79-I.1.

A 2015. II. 04-i hatályos állapot.

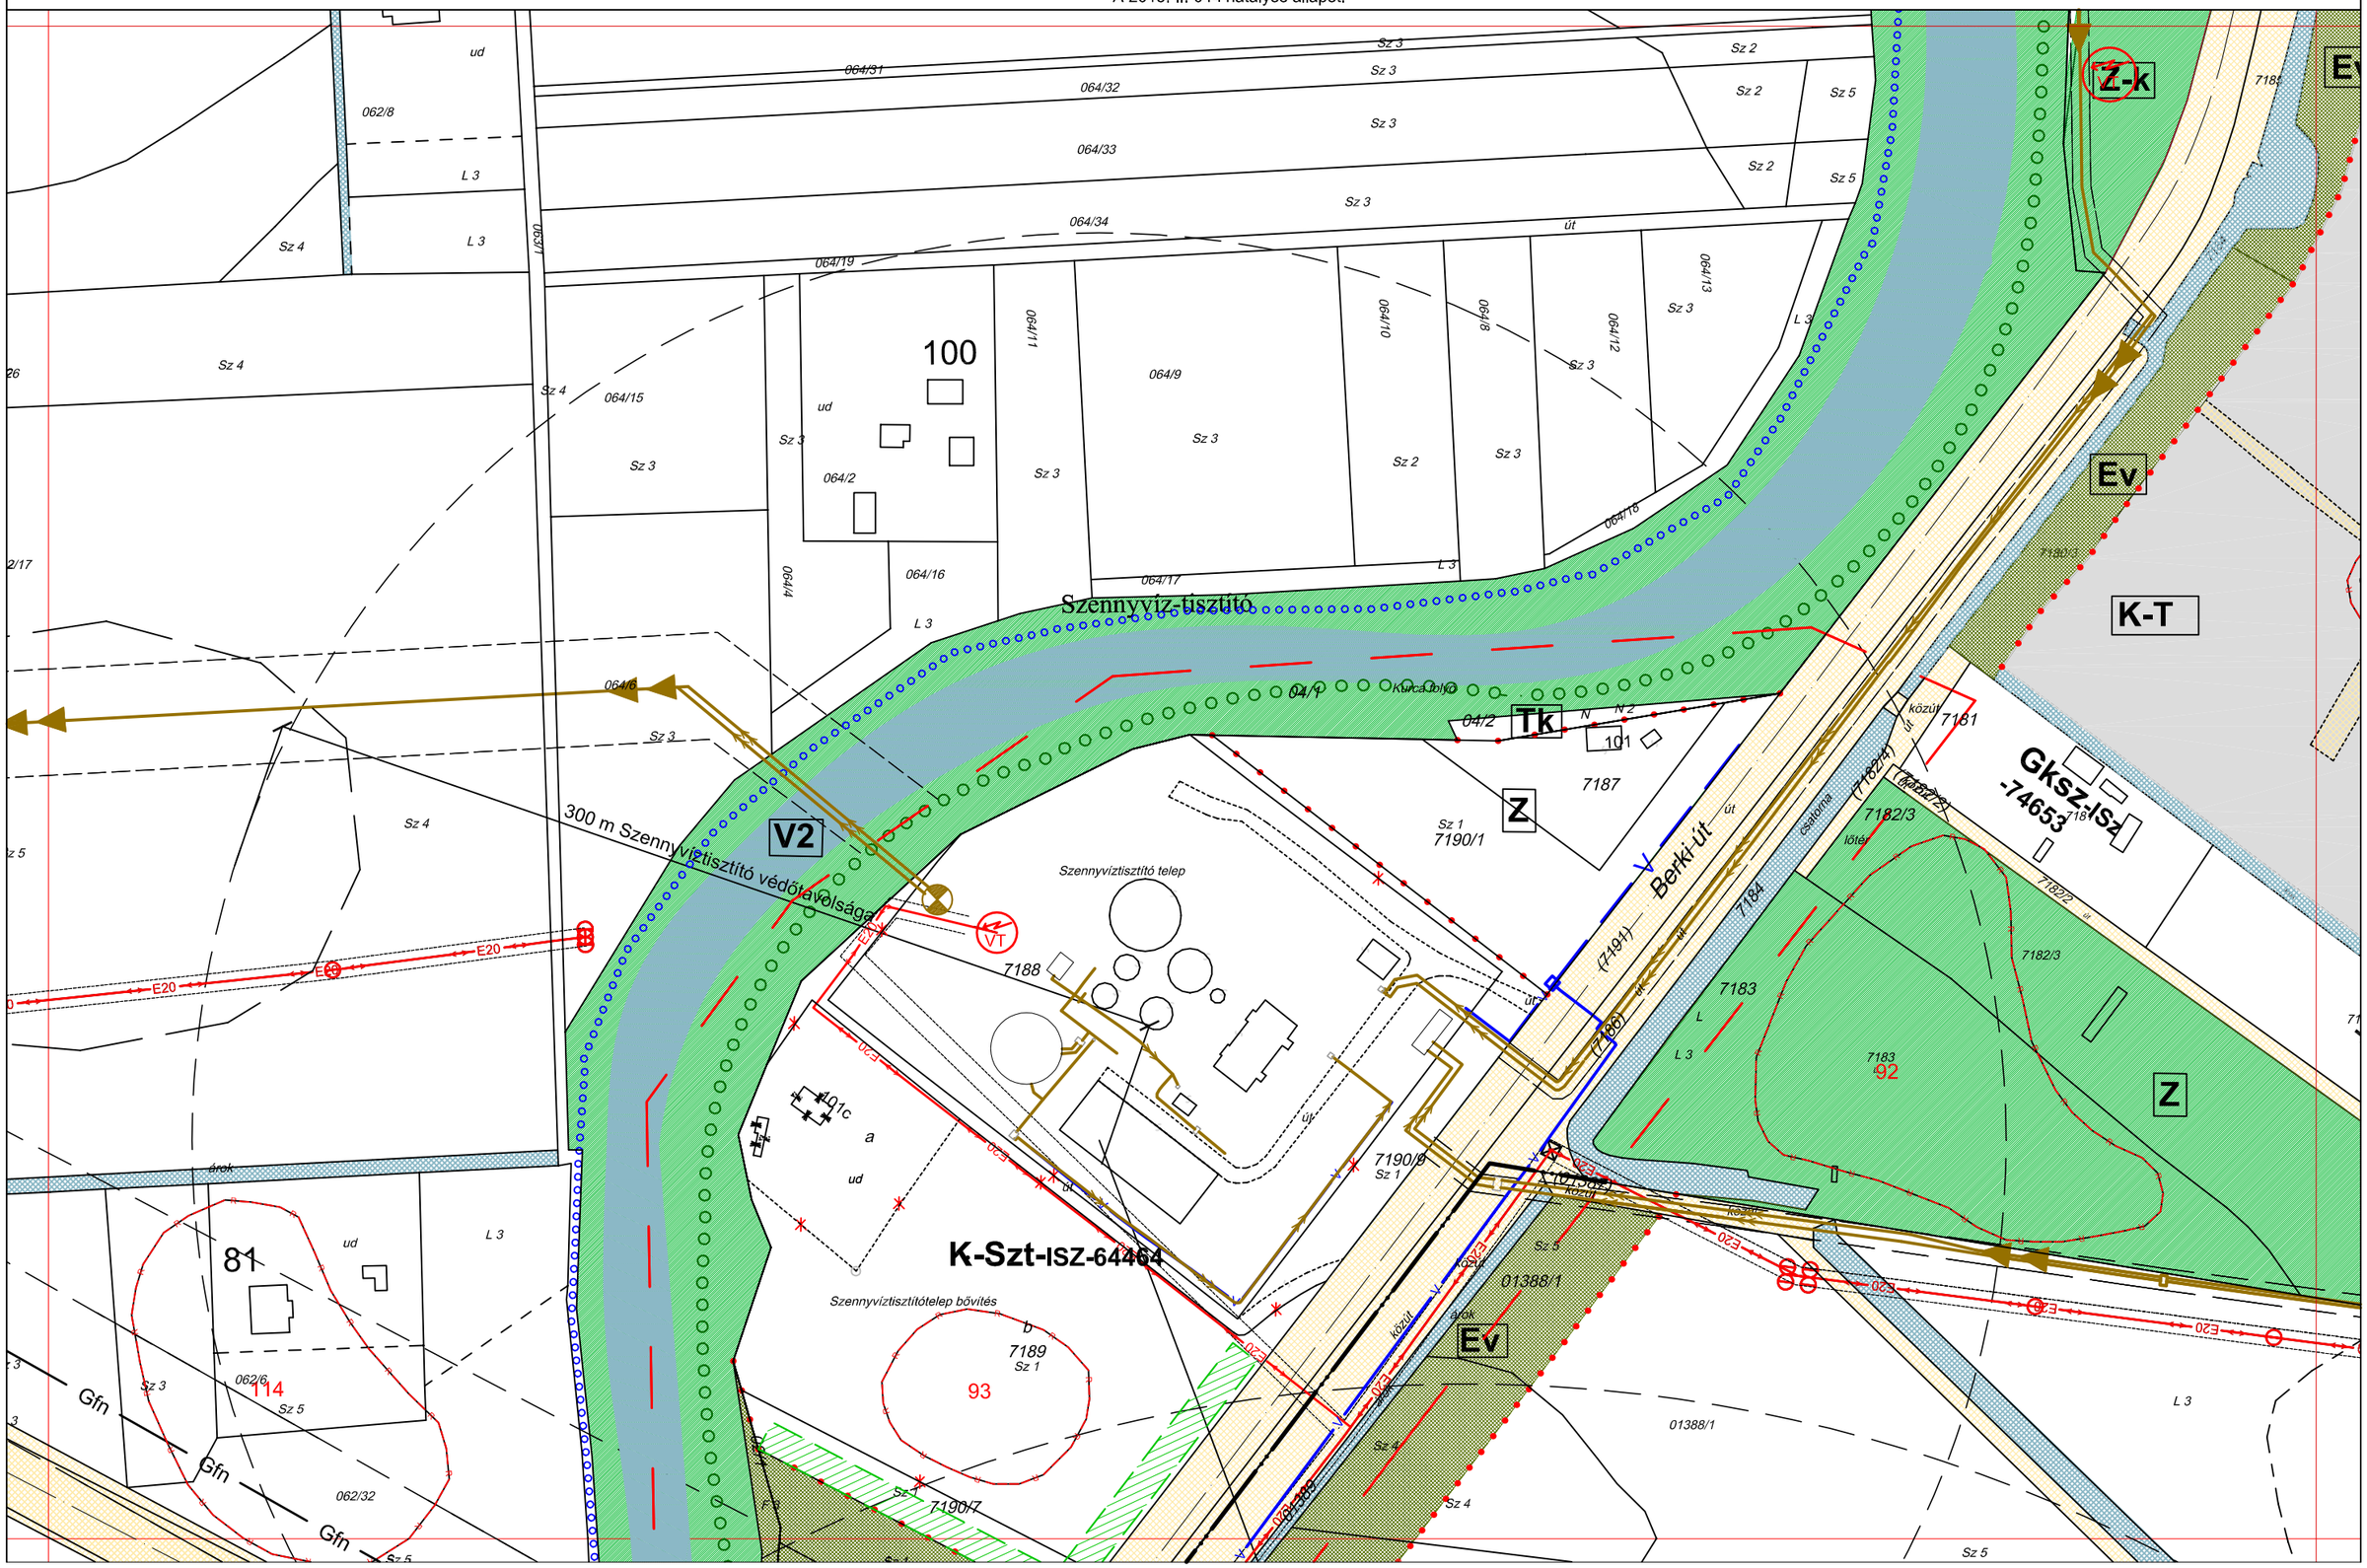

AZ ÉPÍTÉSZ BT.

5/2009 (III.09.) ÖNKORMÁNYZATI RENDELETTEL JÓVÁHAGYVA

34/2013. (XII.31) önkormányzati rendelettel,
34/2015. (XII. 31.) rendelettel módosítva

"M" SZENTES SZABÁLYOZÁSI TERVLAP M=1:2000

A HELYI ÉPÍTÉSI SZABÁLYZATTAL EGYÜTT ALKALMAZANDÓ

63-II.4.
71-I.1. | 71-II.1. | 71-III.1.
71-II.2.

Hatályos: 2016. I. 4.

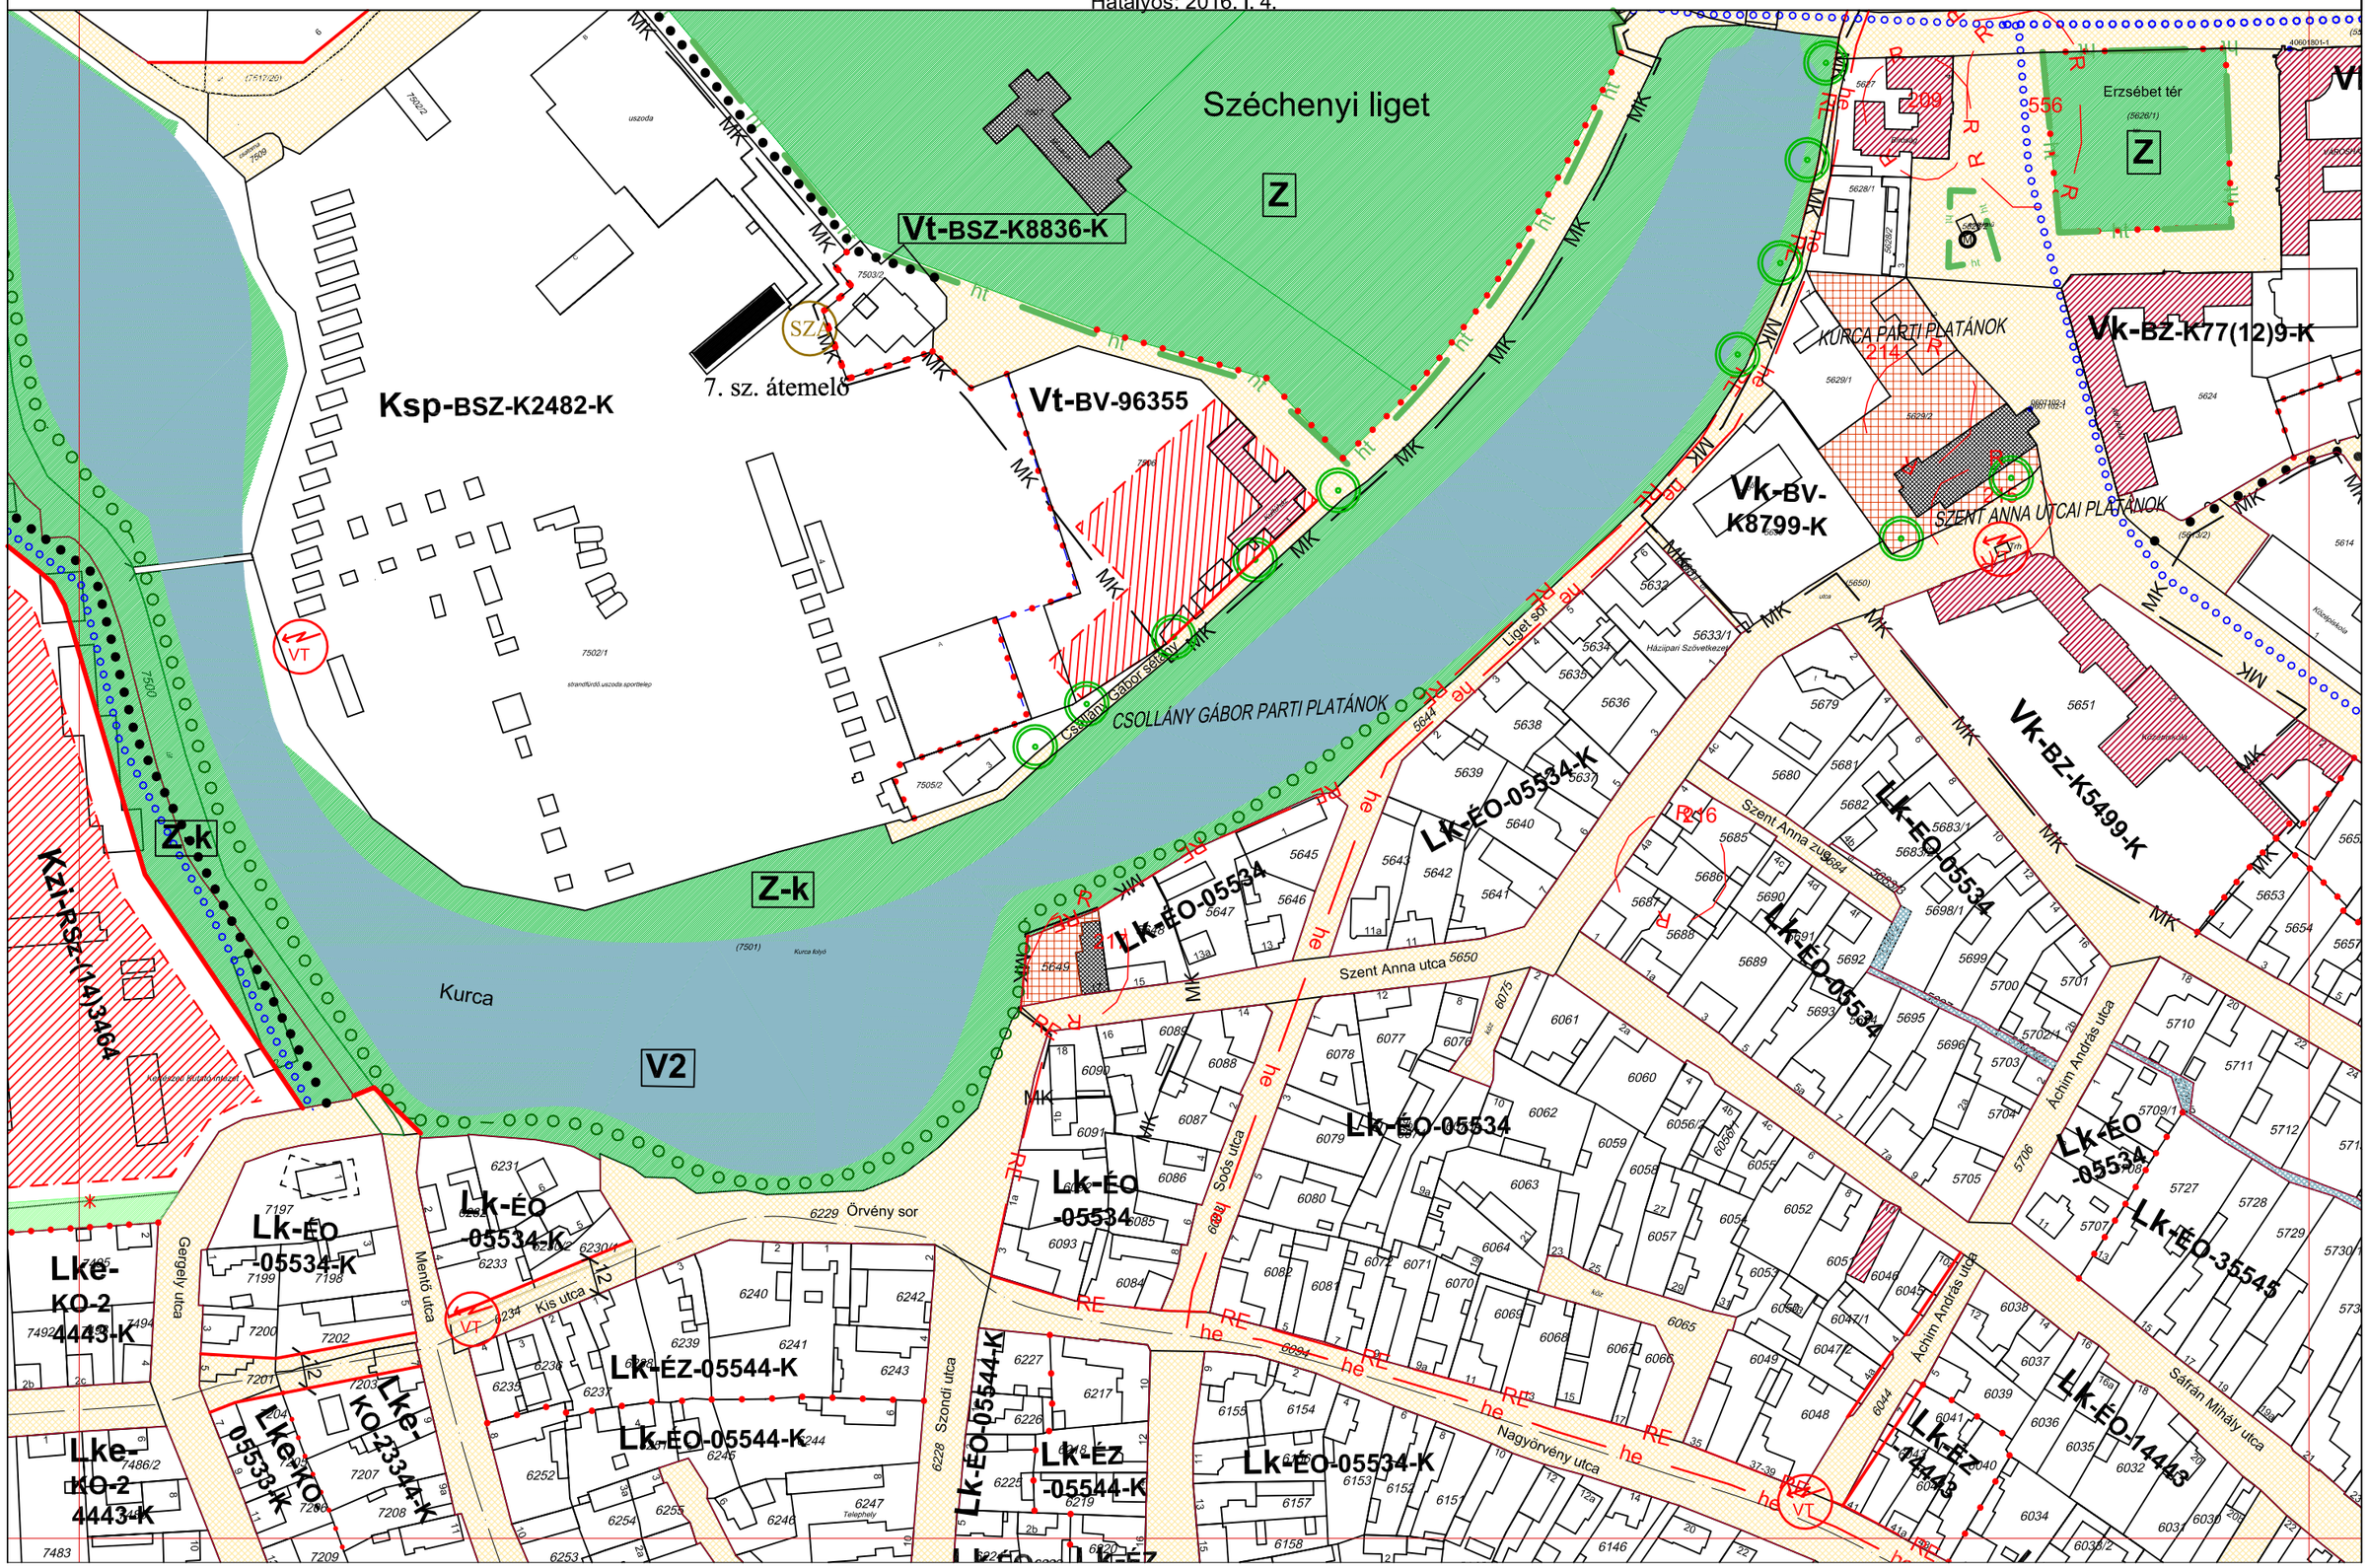

5/2009 (III.09.) ÖNKORMÁNYZATI RENDELETTEL JÓVÁHAGYVA

34/2013. (XII.31) önkormányzati rendelettel módosítva

"M" SZENTES SZABÁLYOZÁSI TERVLAP M=1:2000

A HELYI ÉPÍTÉSI SZABÁLYZATTAL EGYÜTT ALKALMAZANDÓ

71-II.1. | 71-I.2. | 71-II.2. | 71-III.2. | 71-II.3.

2013. XII. 31.

2013. XI.

Lke-KO-24443-K

Lke-KO-05533-K

Lke-KO-23443-K

Lke-KO-24433-K

Lke-KO-14443-K

Lke-KO-14433-K

Lke-KO-05533-K

Lk-ÉO-05544-K

Lk-ÉZ-05544-K

Lk-ÉO-05534-K

Lk-ÉO-14443

Lke-ÉO-14433-K

Lke-EO-05533-K

Lke-EO-24433-K

Klára utca

Kishát utca

Kertész utca

Mező utca

Gergely utca

Dobó utca

Soós utca

Ifjúság tér

Áchim András utca

Szántó Kovács János utca

Farkas Antal utca

Kökény utca

Kasza utca

Rózsa utca

Pacsirta utca

Rozgonyi utca

Mentő utca

Szegfű utca

Óvoda

Polgármesteri Hivatal

545

VT

RE

he

5/2009 (III.09.) ÖNKORMÁNYZATI RENDELETTEL JÓVÁHAGYVA

34/2013. (XII.31) Önkorm. rendelettel, 22/2018. (XII.31.) rendelettel módosítva

"M" SZENTES SZABÁLYOZÁSI TERVLAP M=1:2000

A HELYI ÉPÍTÉSI SZABÁLYZATTAL EGYÜTT ALKALMAZANDÓ

71-II.2. | 71-I.3. | 71-II.3. | 71-III.3. | 71-II.4.

Hatályos 2019. január 5.

Lke-KO-24443-K
Lke-KO-14443-K
Lke-KO-05533-K
Lke-KO-24433-K
Lke-KO-24443
Ev
K-T
Bánomhati Temető
SZÁ
10. sz. átemelő
6. sz. átemelő
Bem utca
Kinizsi Pál utca
Kasza utca
Szegfű utca
Pipacs utca
Rózsa utca
Bereklapos utca
Dugovics Titusz utca
Tölgyfa utca
Lőrinc utca
Mélyút
Rákóczi út
Kossuth Lajos utca
Üzem
árok
VT

	5/2009 (III.09.) ÖNKORMÁNYZATI RENDELETTEL JÓVÁHAGYVA	**"M"** SZENTES SZABÁLYOZÁSI TERVLAP M=1:2000
	19/2011. (IV.02.) Önkorm. rendelettel, **34/2013. (XII.31.) önkormányzati rendelettel módosítva**	A HELYI ÉPÍTÉSI SZABÁLYZATTAL EGYÜTT ALKALMAZANDÓ

71-II.3.
71-I.4. | 71-II.4. | 71-III.4.

2013. XII. 31.

Ev
Ev
Ev
Ev
Ev
Lke-KO-24443
Lke-KO-24443
Lke-KO-24443
Lke-KO-24443
Lke-KO-24443
Lke-KO -24443
Lf-ÉO -14452
K-T
M
M2
M2
M2
M2
M2
Gksz-ISz -74653
Lőrinc utca
Pásztor köz
Csordás köz
Szőlős köz
Csónakos köz
Szent Vendel utca
zártkert
2db DN 400 ac ny
Sz 5
E20
7178
7176
7177/2
7177/3
7172/1
7172/2
7172/3
7173
7174
7175
7182/1
7133
7095/10
7095/11
7117
18598/3
18599/2
18599/1
18584
18585
18588
18589
18582
18586
18587
18590
18583
18597
24
20
22
20
20
20

AZ ÉPÍTÉSZ BT.

5/2009 (III.09.) ÖNKORMÁNYZATI RENDELETTEL JÓVÁHAGYVA

16/2010. (VII.09.) KT., 1/2011. (II.04.) KT., 5/2012. (IV.14.) KT., 34/2013. (XII.31.) 34/2015. (XII.31.) 7/2017. (III.25.), 22/2018. (XII.31.) önkormányzati rendeletekkel módosítva

"M" SZENTES SZABÁLYOZÁSI TERVLAP M=1:2000

A HELYI ÉPÍTÉSI SZABÁLYZATTAL EGYÜTT ALKALMAZANDÓ

63-III.4.
71-II.1. | 71-III.1. | 71-IV.1.
71-III.2.

Hatályos: 2019. január 5.

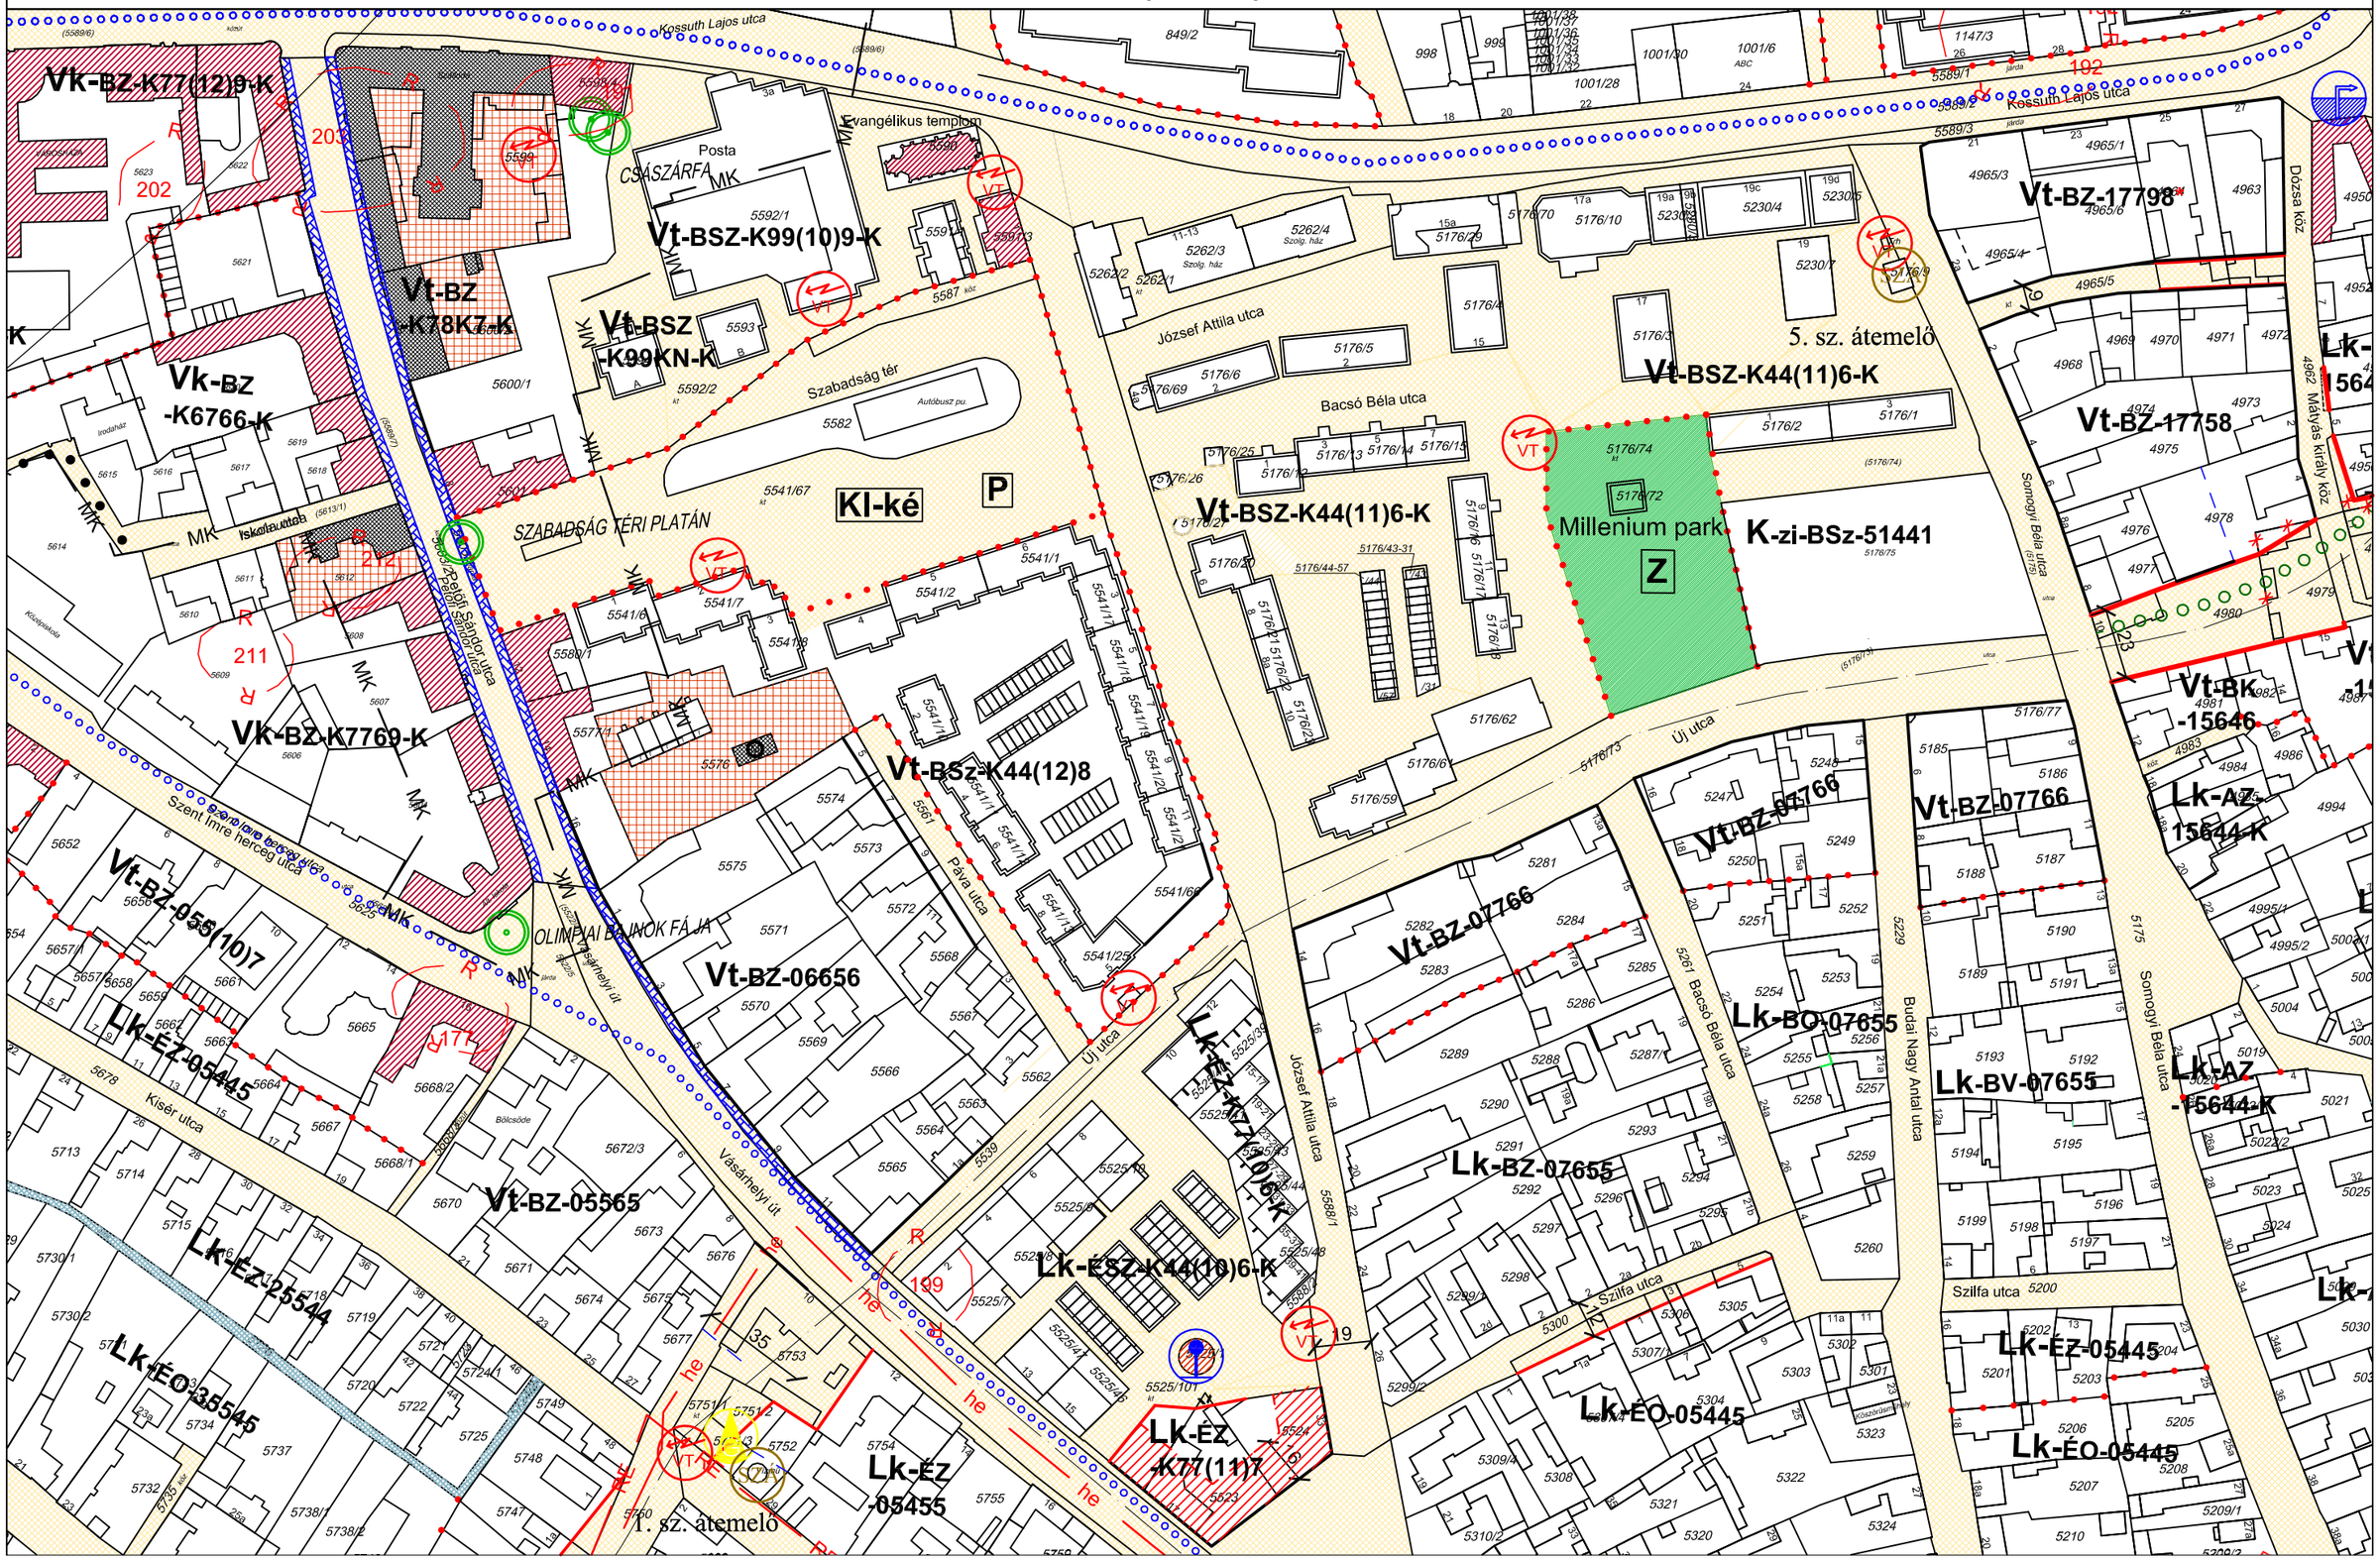

AZ ÉPÍTÉSZ BT.

5/2009 (III.09.) ÖNKORMÁNYZATI RENDELETTEL JÓVÁHAGYVA

16/2010. (VII.09.) KT., 1/2011. (II.04.) KT., 5/2012. (IV.14.) KT., 34/2013. (XII.31.) 34/2015. (XII.31.) 7/2017. (III.25.), 22/2018. (XII.31.), 6/2020. (VII.09.) önkormányzati rendeletekkel módosítva

"M" SZENTES SZABÁLYOZÁSI TERVLAP M=1:2000

A HELYI ÉPÍTÉSI SZABÁLYZATTAL EGYÜTT ALKALMAZANDÓ

63-III.4.
71-II.1. 71-III.1. 71-IV.1.
71-III.2.

Hatályos: 2020. 07.10.

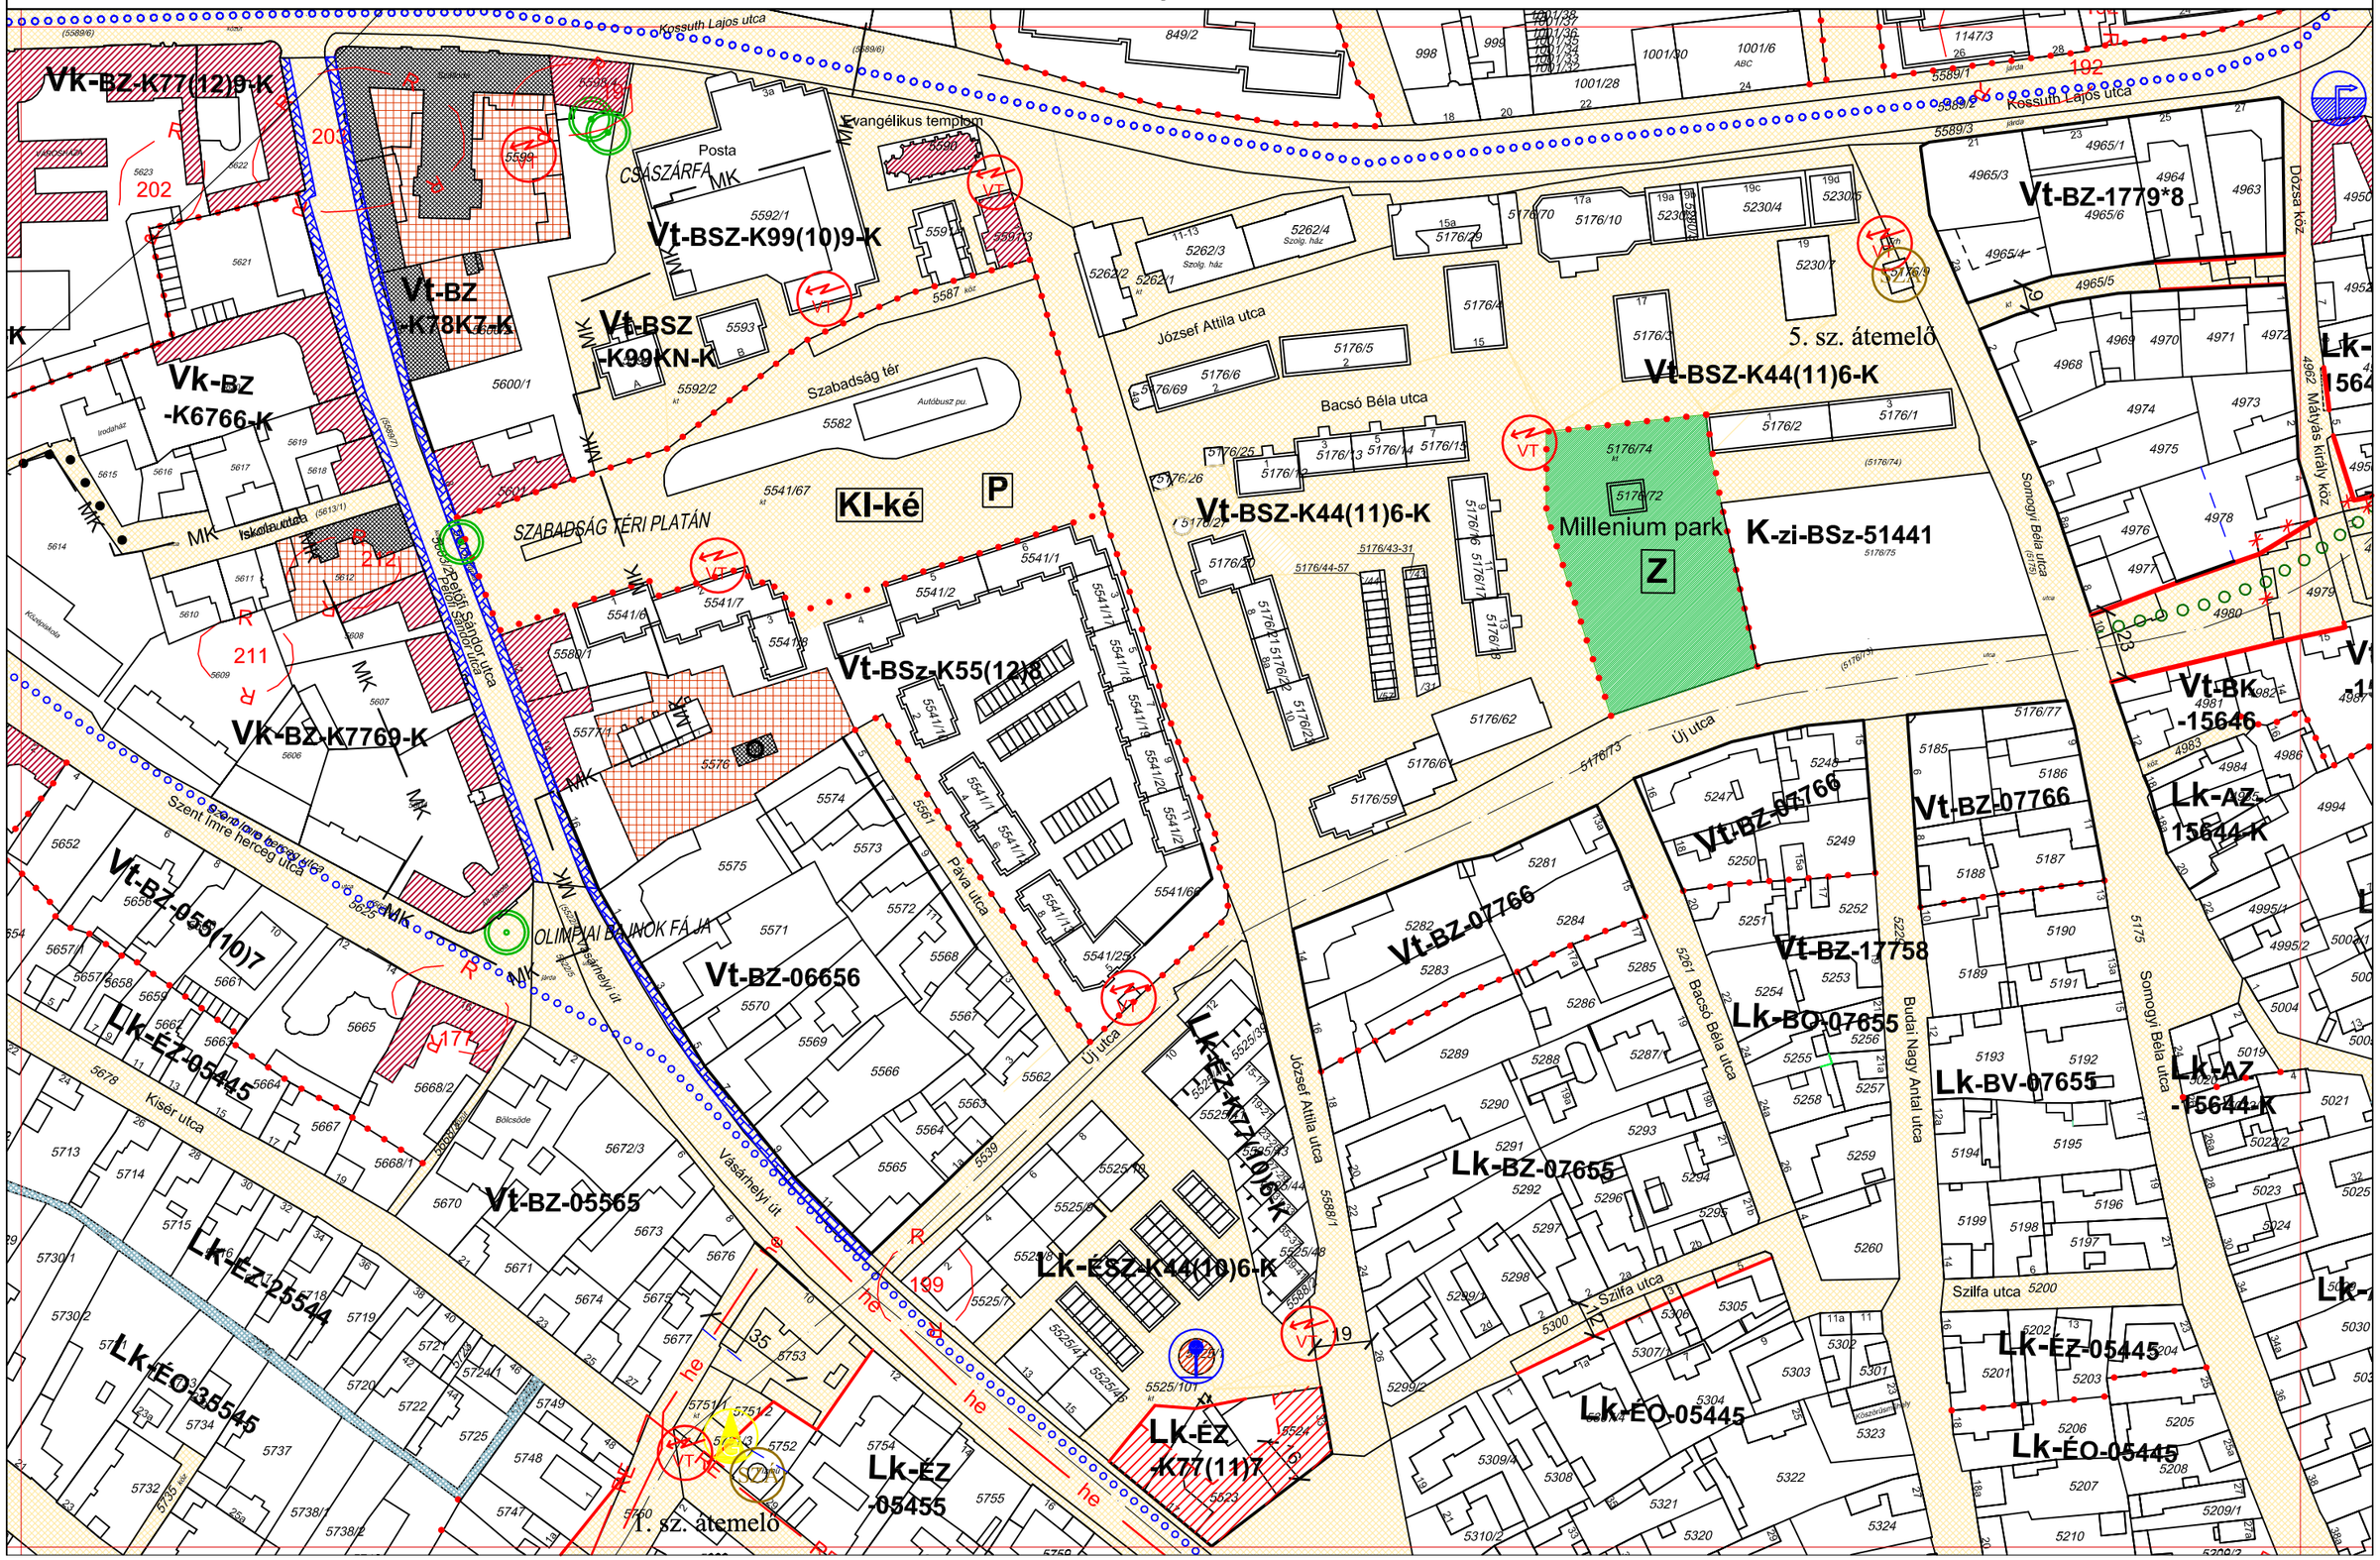

5/2009 (III.09.) ÖNKORMÁNYZATI RENDELETTEL JÓVÁHAGYVA

34/2013. (XII.31.) önkormányzati rendelettel módosítva

"M" SZENTES SZABÁLYOZÁSI TERVLAP M=1:2000

A HELYI ÉPÍTÉSI SZABÁLYZATTAL EGYÜTT ALKALMAZANDÓ

71-III.1. | 71-II.2. | 71-III.2. | 71-IV.2. | 71-III.3.

2013. XII. 31.

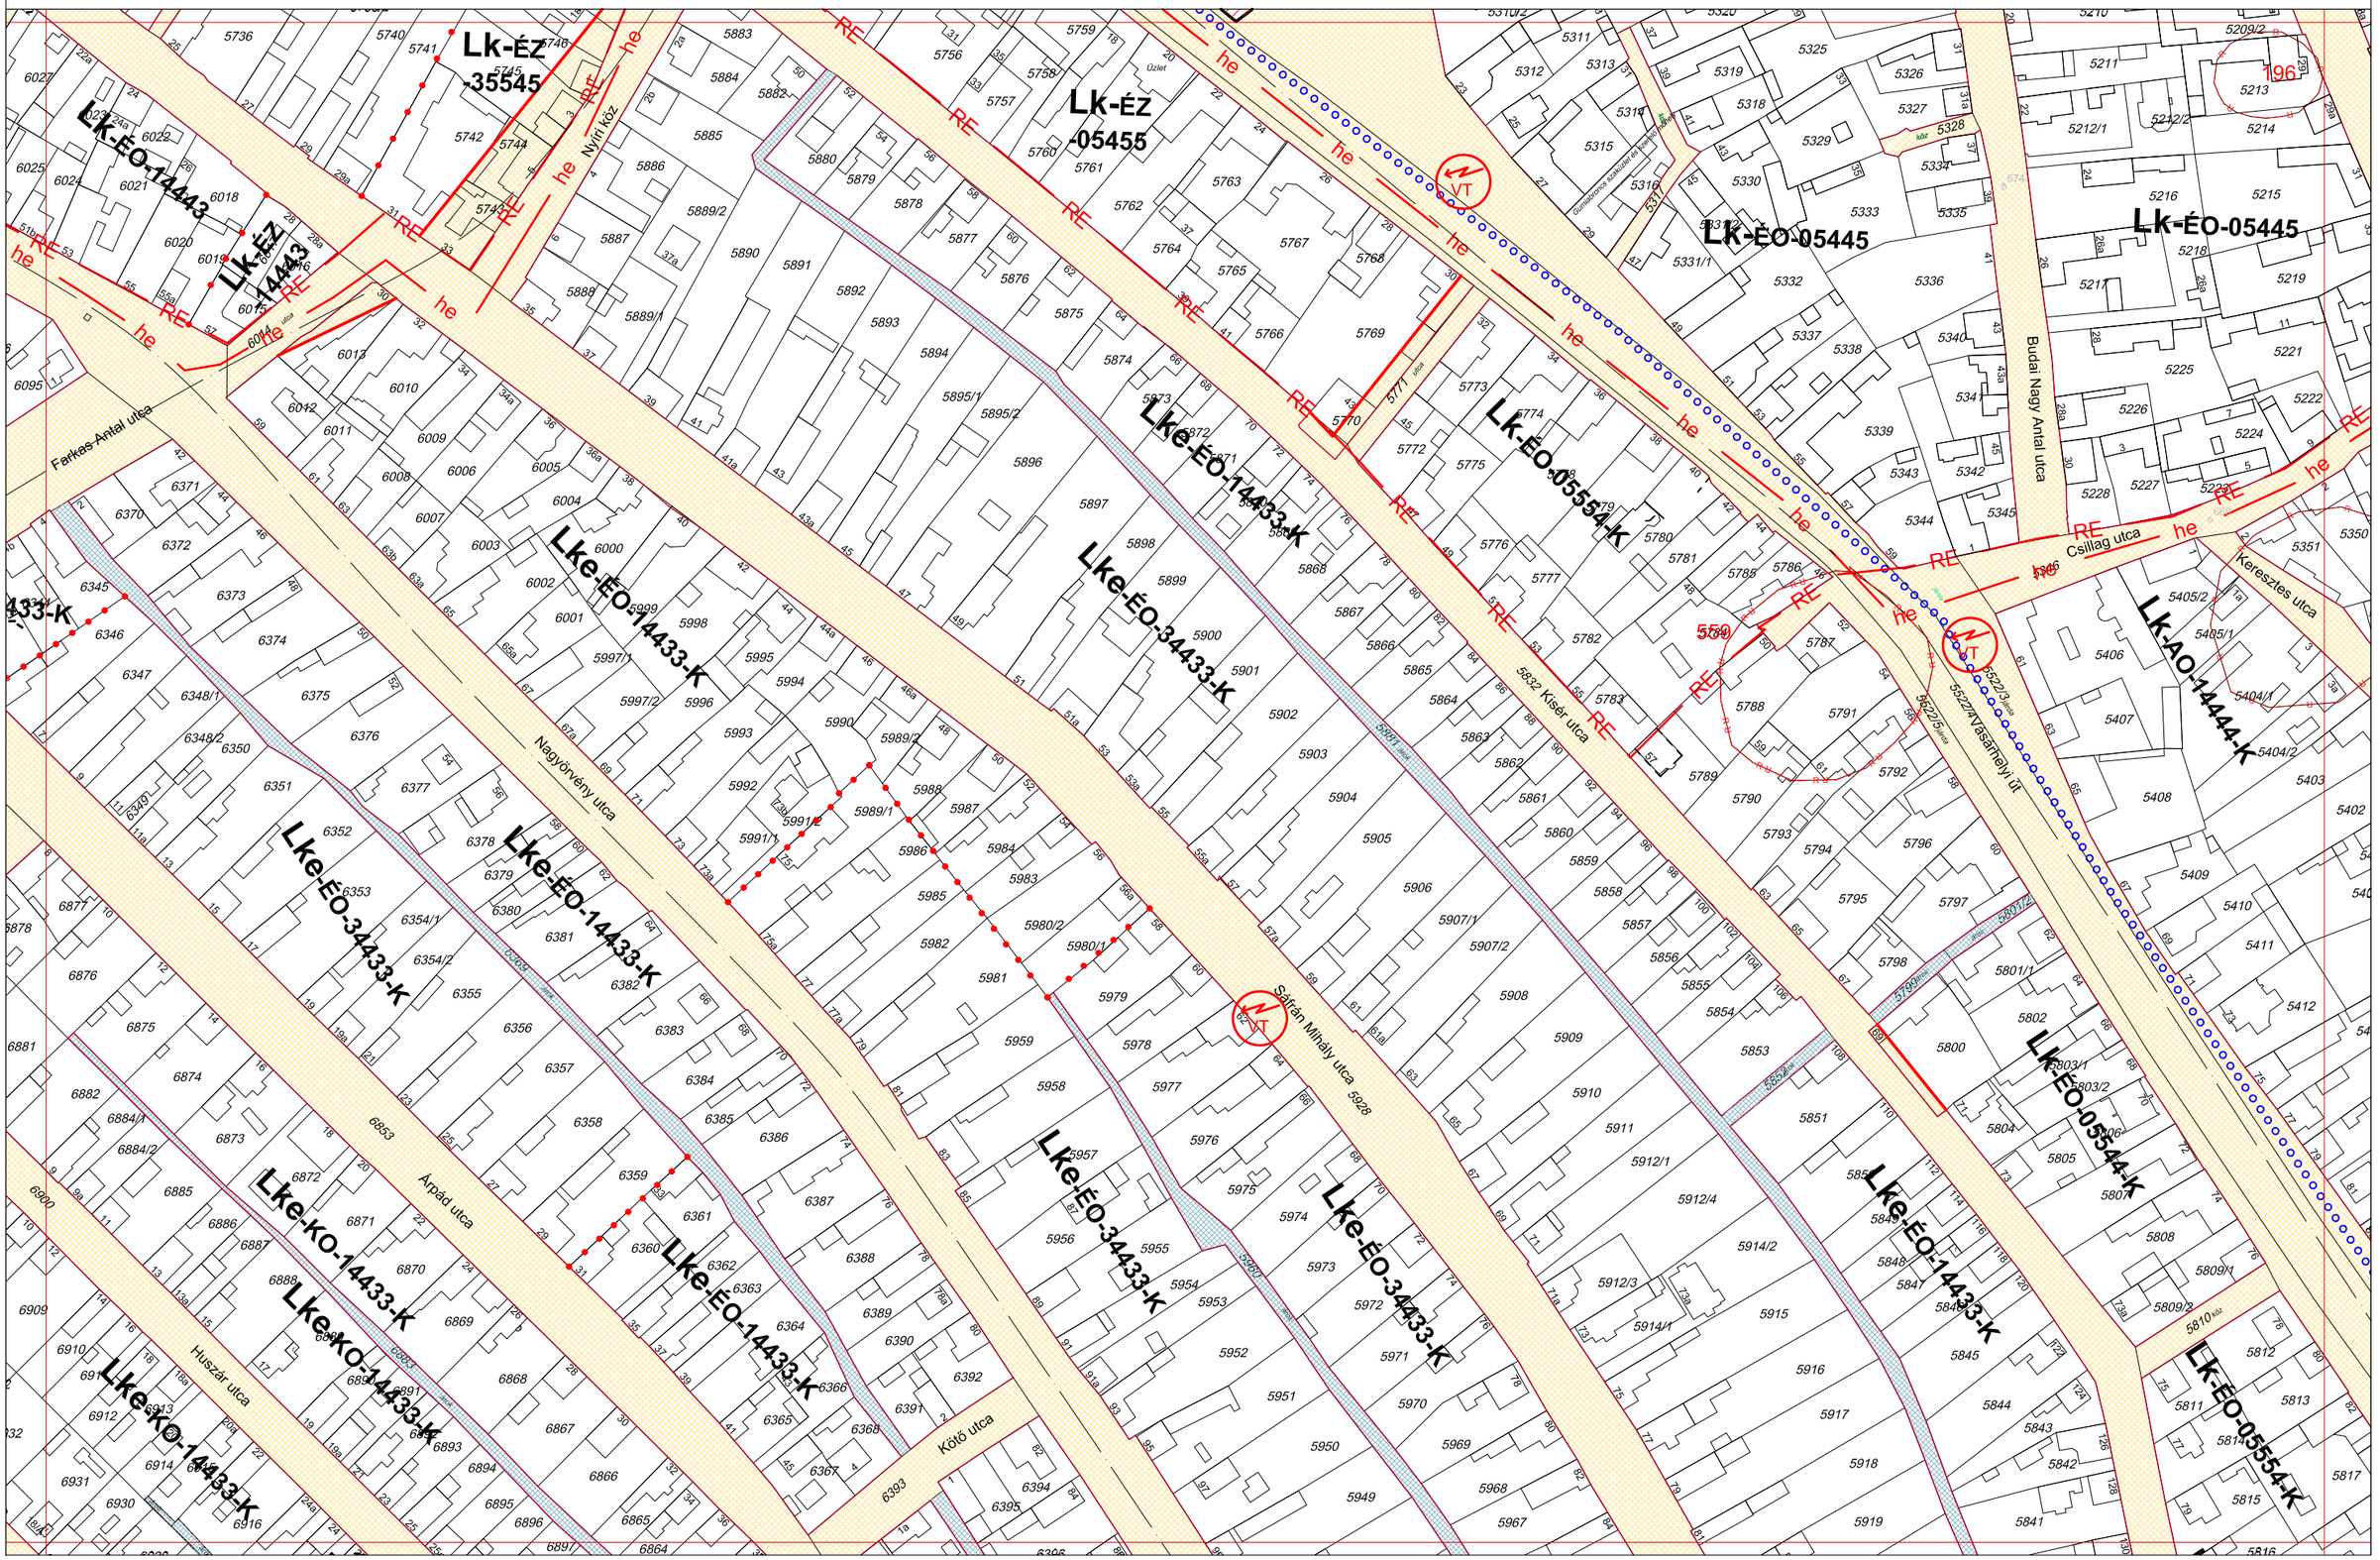
Lk-ÉZ-35545
Lk-ÉÖ-14443
Lk-ÉZ-14443
Lk-ÉZ-05455
Lk-ÉÖ-05445
Lk-ÉÖ-05554-K
Lke-ÉÖ-14433-K
Lke-ÉÖ-34433-K
Lke-ÉÖ-14433-K
Lke-ÉÖ-3433-K
Lke-KÖ-14433-K
Lke-ÉÖ-34433-K
Lk-AÖ-14444-K
Lk-ÉÖ-05544-K
Lk-ÉÖ-05554-K
Nyíri köz
Farkas Antal utca
Nagyörvény utca
Árpád utca
Huszár utca
Kötő utca
Sáfrán Mihály utca
5832 Kiser utca
Budai Nagy Antal utca
Csillag utca
Kereszteztes utca
5622/3 utca
5622/5 utca
5622/7 Vasasmelyi út
5555 Kiser
5801/2 utca
5555 Kiser
5555 Kiser
5555 Kiser

5/2009 (III.09.) ÖNKORMÁNYZATI RENDELETTEL JÓVÁHAGYVA

5/2012. (IV.14.), 34/2013. (XII.31.), 22/2018. (XII.31.) önkormányzati rendeletekkel módosítva

"M" SZENTES SZABÁLYOZÁSI TERVLAP M=1:2000

A HELYI ÉPÍTÉSI SZABÁLYZATTAL EGYÜTT ALKALMAZANDÓ

71-III.2. | 71-II.3. | 71-III.3. | 71-IV.3. | 71-III.4.

Hatályos 2019. január 5.

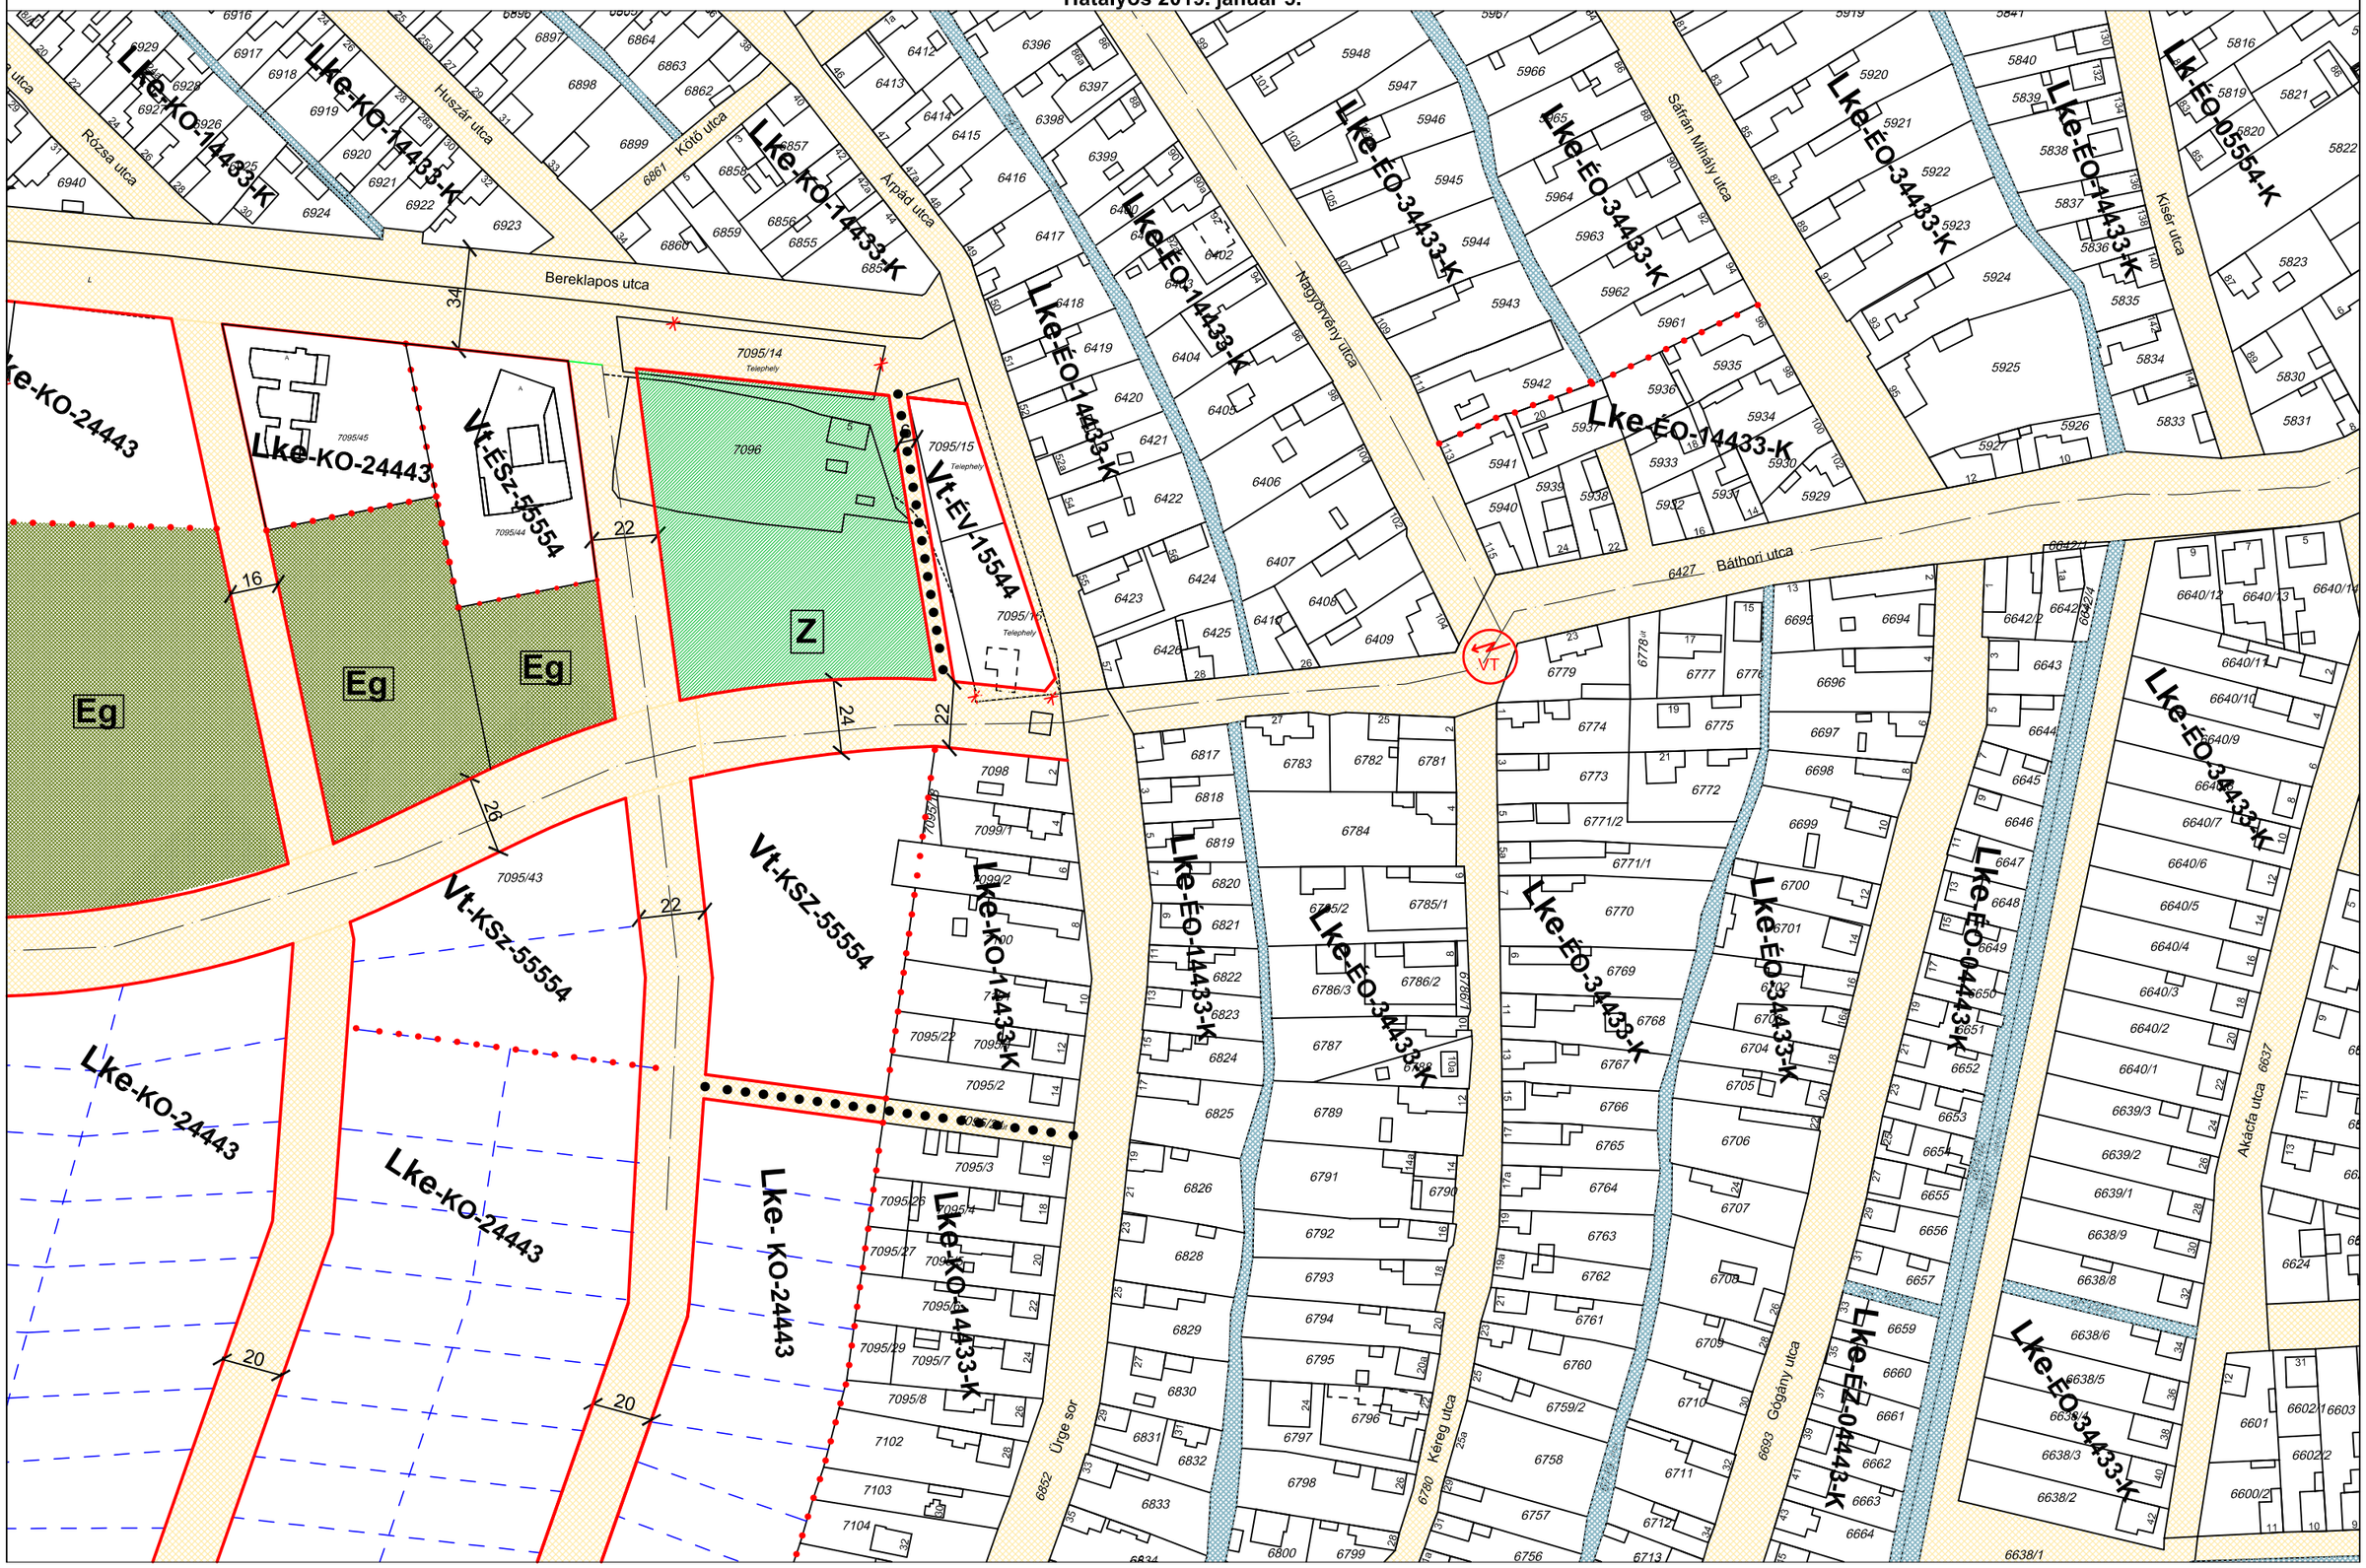

5/2009 (III.09.) ÖNKORMÁNYZATI RENDELETTEL JÓVÁHAGYVA

10/2015 III. 12 ÖNKORMÁNYZATI RENDELETTEL MÓDOSÍTVA

"M" SZENTES SZABÁLYOZÁSI TERVLAP M=1:2000

A HELYI ÉPÍTÉSI SZABÁLYZATTAL EGYÜTT ALKALMAZANDÓ

71-III.3.
71-II.4. | 71-III.4. | 71-IV.4.
79-III.1.

Hatályos: 2015. 03. 27.

Lke-KO-24443
Lke-KO-14433-K
Lke-ÉO-14433-K
Lke-ÉO-34433-K
Lke-ÉO-04433-K
Lke-ÉO-14412
Lke-ÉO-14443
Lke-ÉO-04433-K
Ev
Eg
M1-A
M2
Ürge utca
Kéreg utca
Gógány utca
Dankó Pista
Bihari sor
Gógány utca
Kápács köz
Bereklapos
Szent Vendel utca
Gyékényes köz
Bárány köz
Sz 3
Sz 4
RV
R 4
20

AZ ÉPÍTÉSZ BT.

5/2009 (III.09.) ÖNKORMÁNYZATI RENDELETTEL JÓVÁHAGYVA

1/2011. (II. 04.), 5./2012. (IV.14.), 34/2013. (XII.31.), 34/2015. (XII.31.), 7/2017. (III.25.), 29/2017. (XII.14.) 22/2018. (XII.31.), 22/2020. (XII.23.) rendeletekkel módosítva

"M" SZENTES SZABÁLYOZÁSI TERVLAP M=1:2000

A HELYI ÉPÍTÉSI SZABÁLYZATTAL EGYÜTT ALKALMAZANDÓ

63-IV.4.
71-III.1. | 71-IV.1. | 72-I.1.
71-IV.2.

Hatályos: 2020. XII. 23.

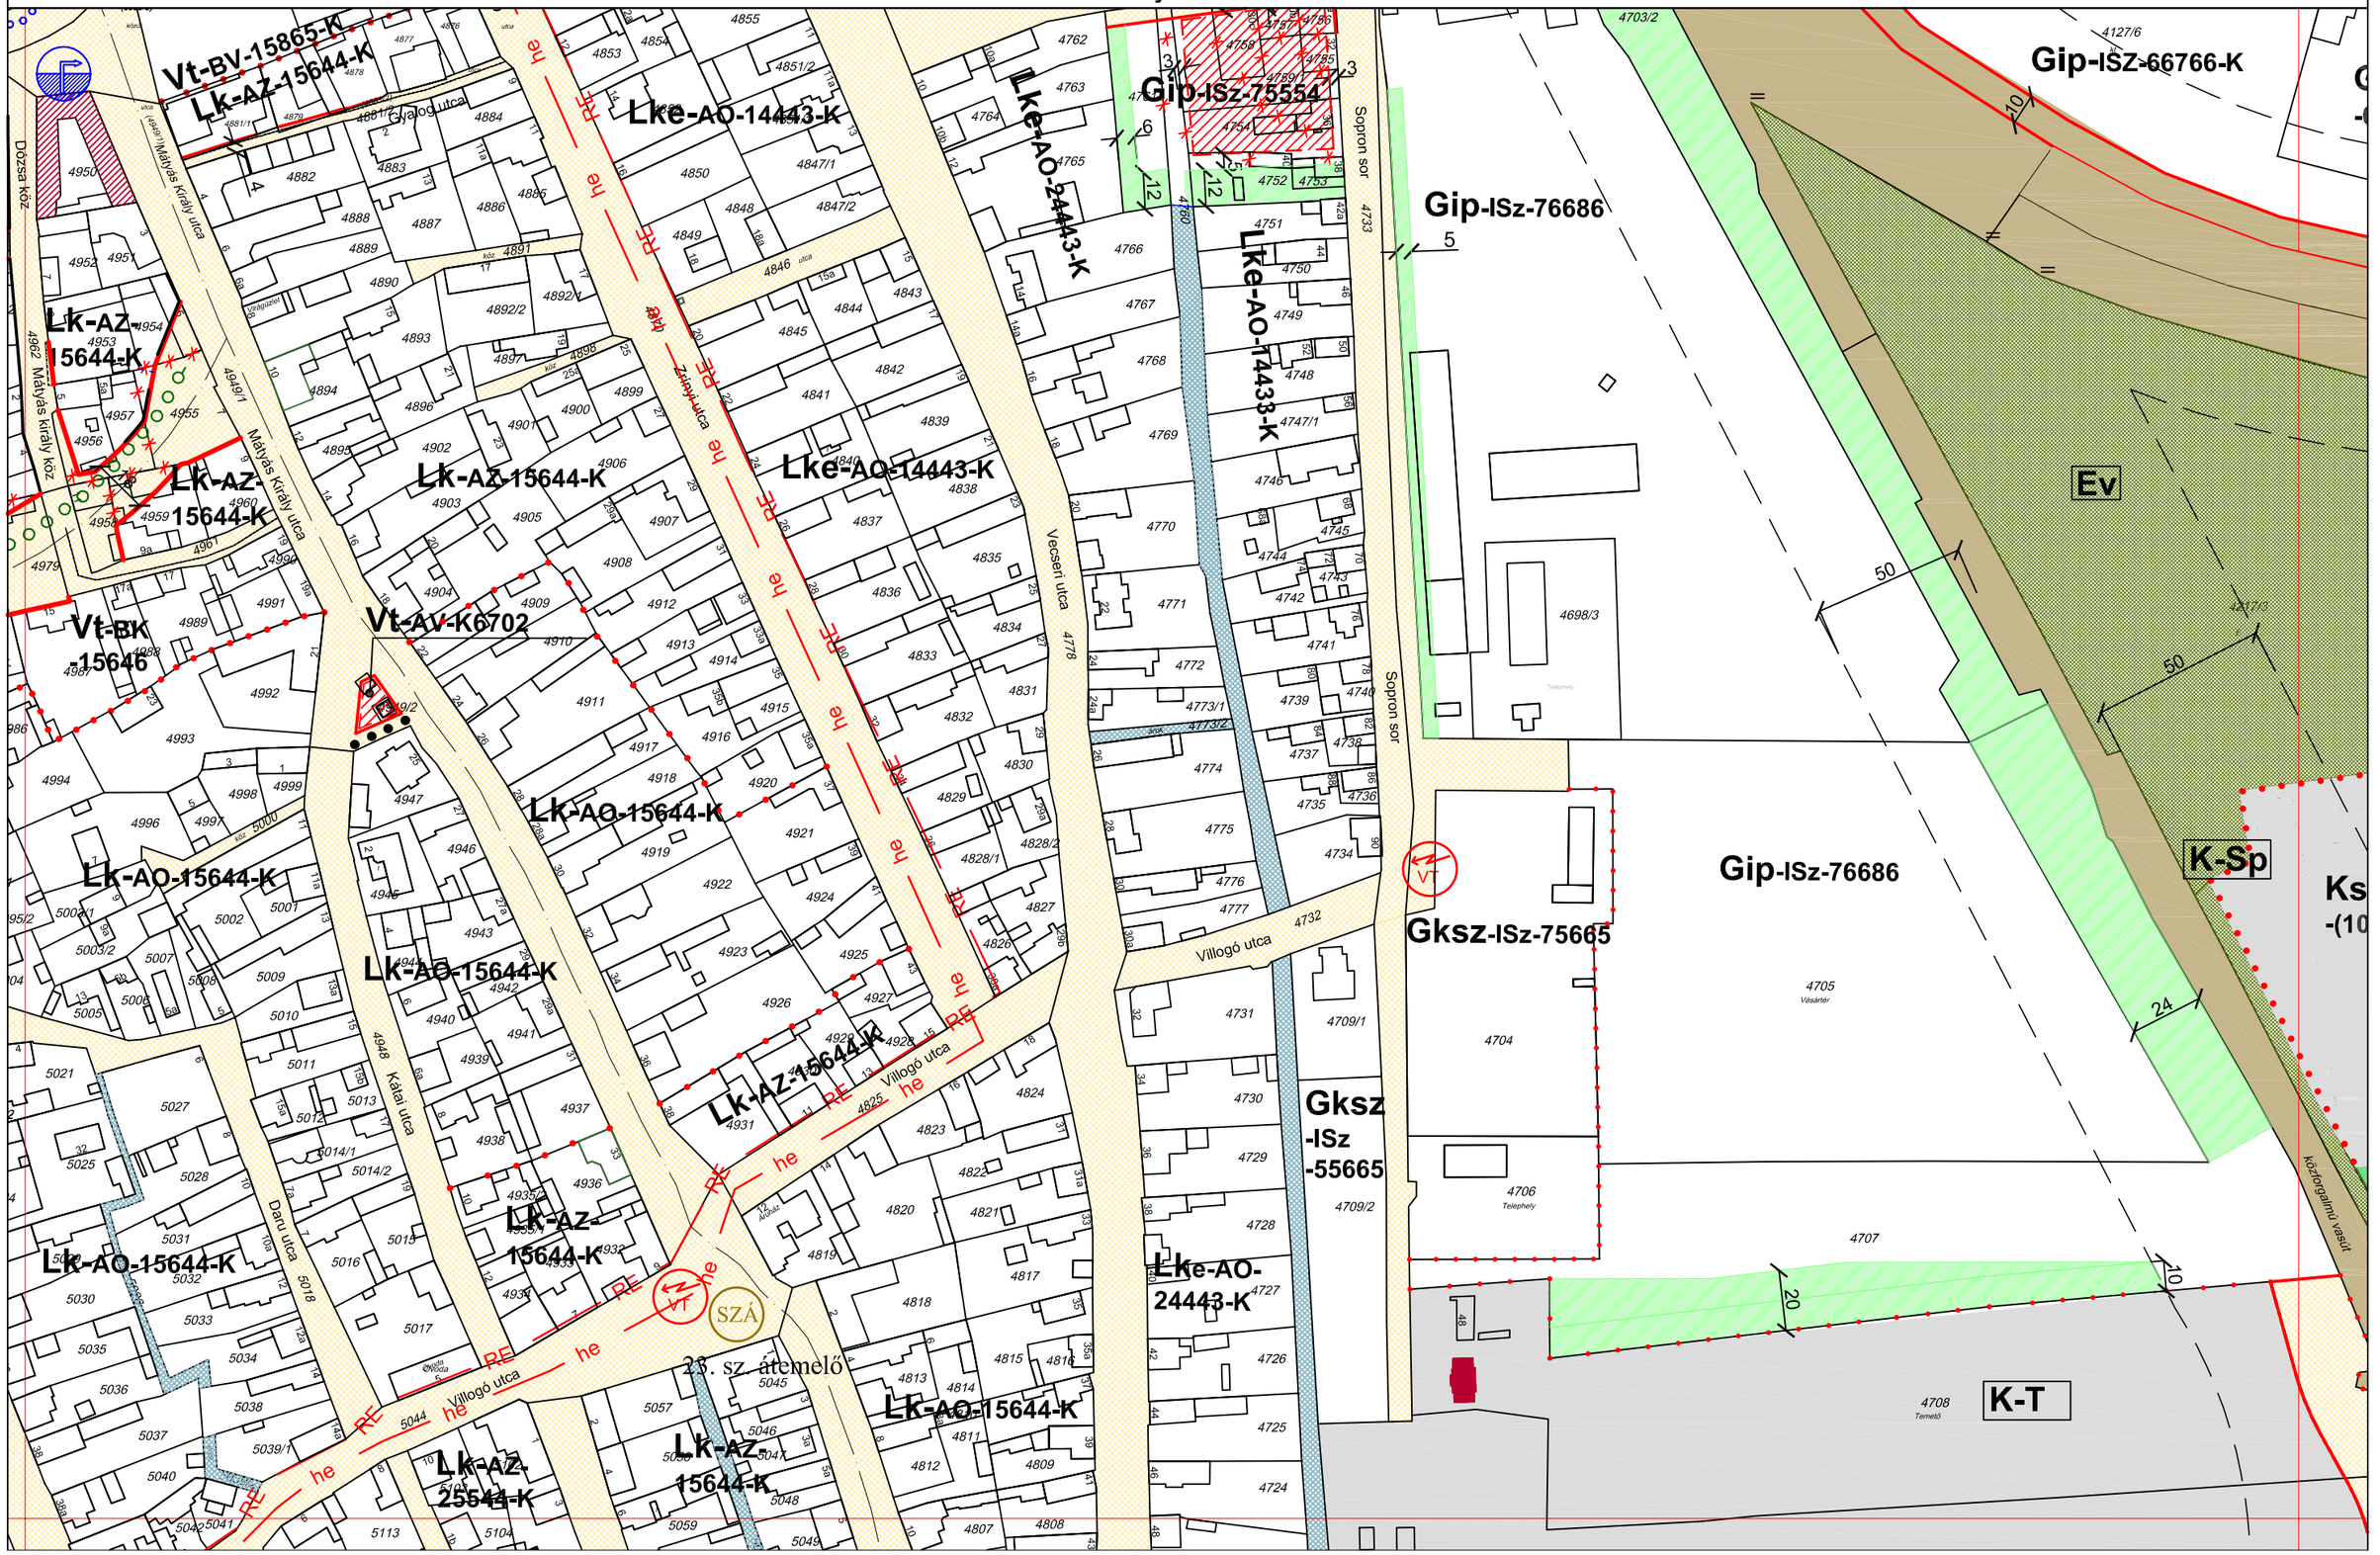

AZ ÉPÍTÉSZ BT.

5/2009 (III.09.) ÖNKORMÁNYZATI RENDELETTEL JÓVÁHAGYVA

34/2013. (XII.31.), 7/2017. (III.25.), 29/2017. (XII.14.), 6/2020. (VII.30.) önkormányzati rendeletekkel módosítva

"M" SZENTES SZABÁLYOZÁSI TERVLAP M=1:2000

A HELYI ÉPÍTÉSI SZABÁLYZATTAL EGYÜTT ALKALMAZANDÓ

71-III.2. | 71-IV.1. | 71-IV.2. | 71-IV.3. | 72-I.2.

Hatályos: 2020. VII. 30.

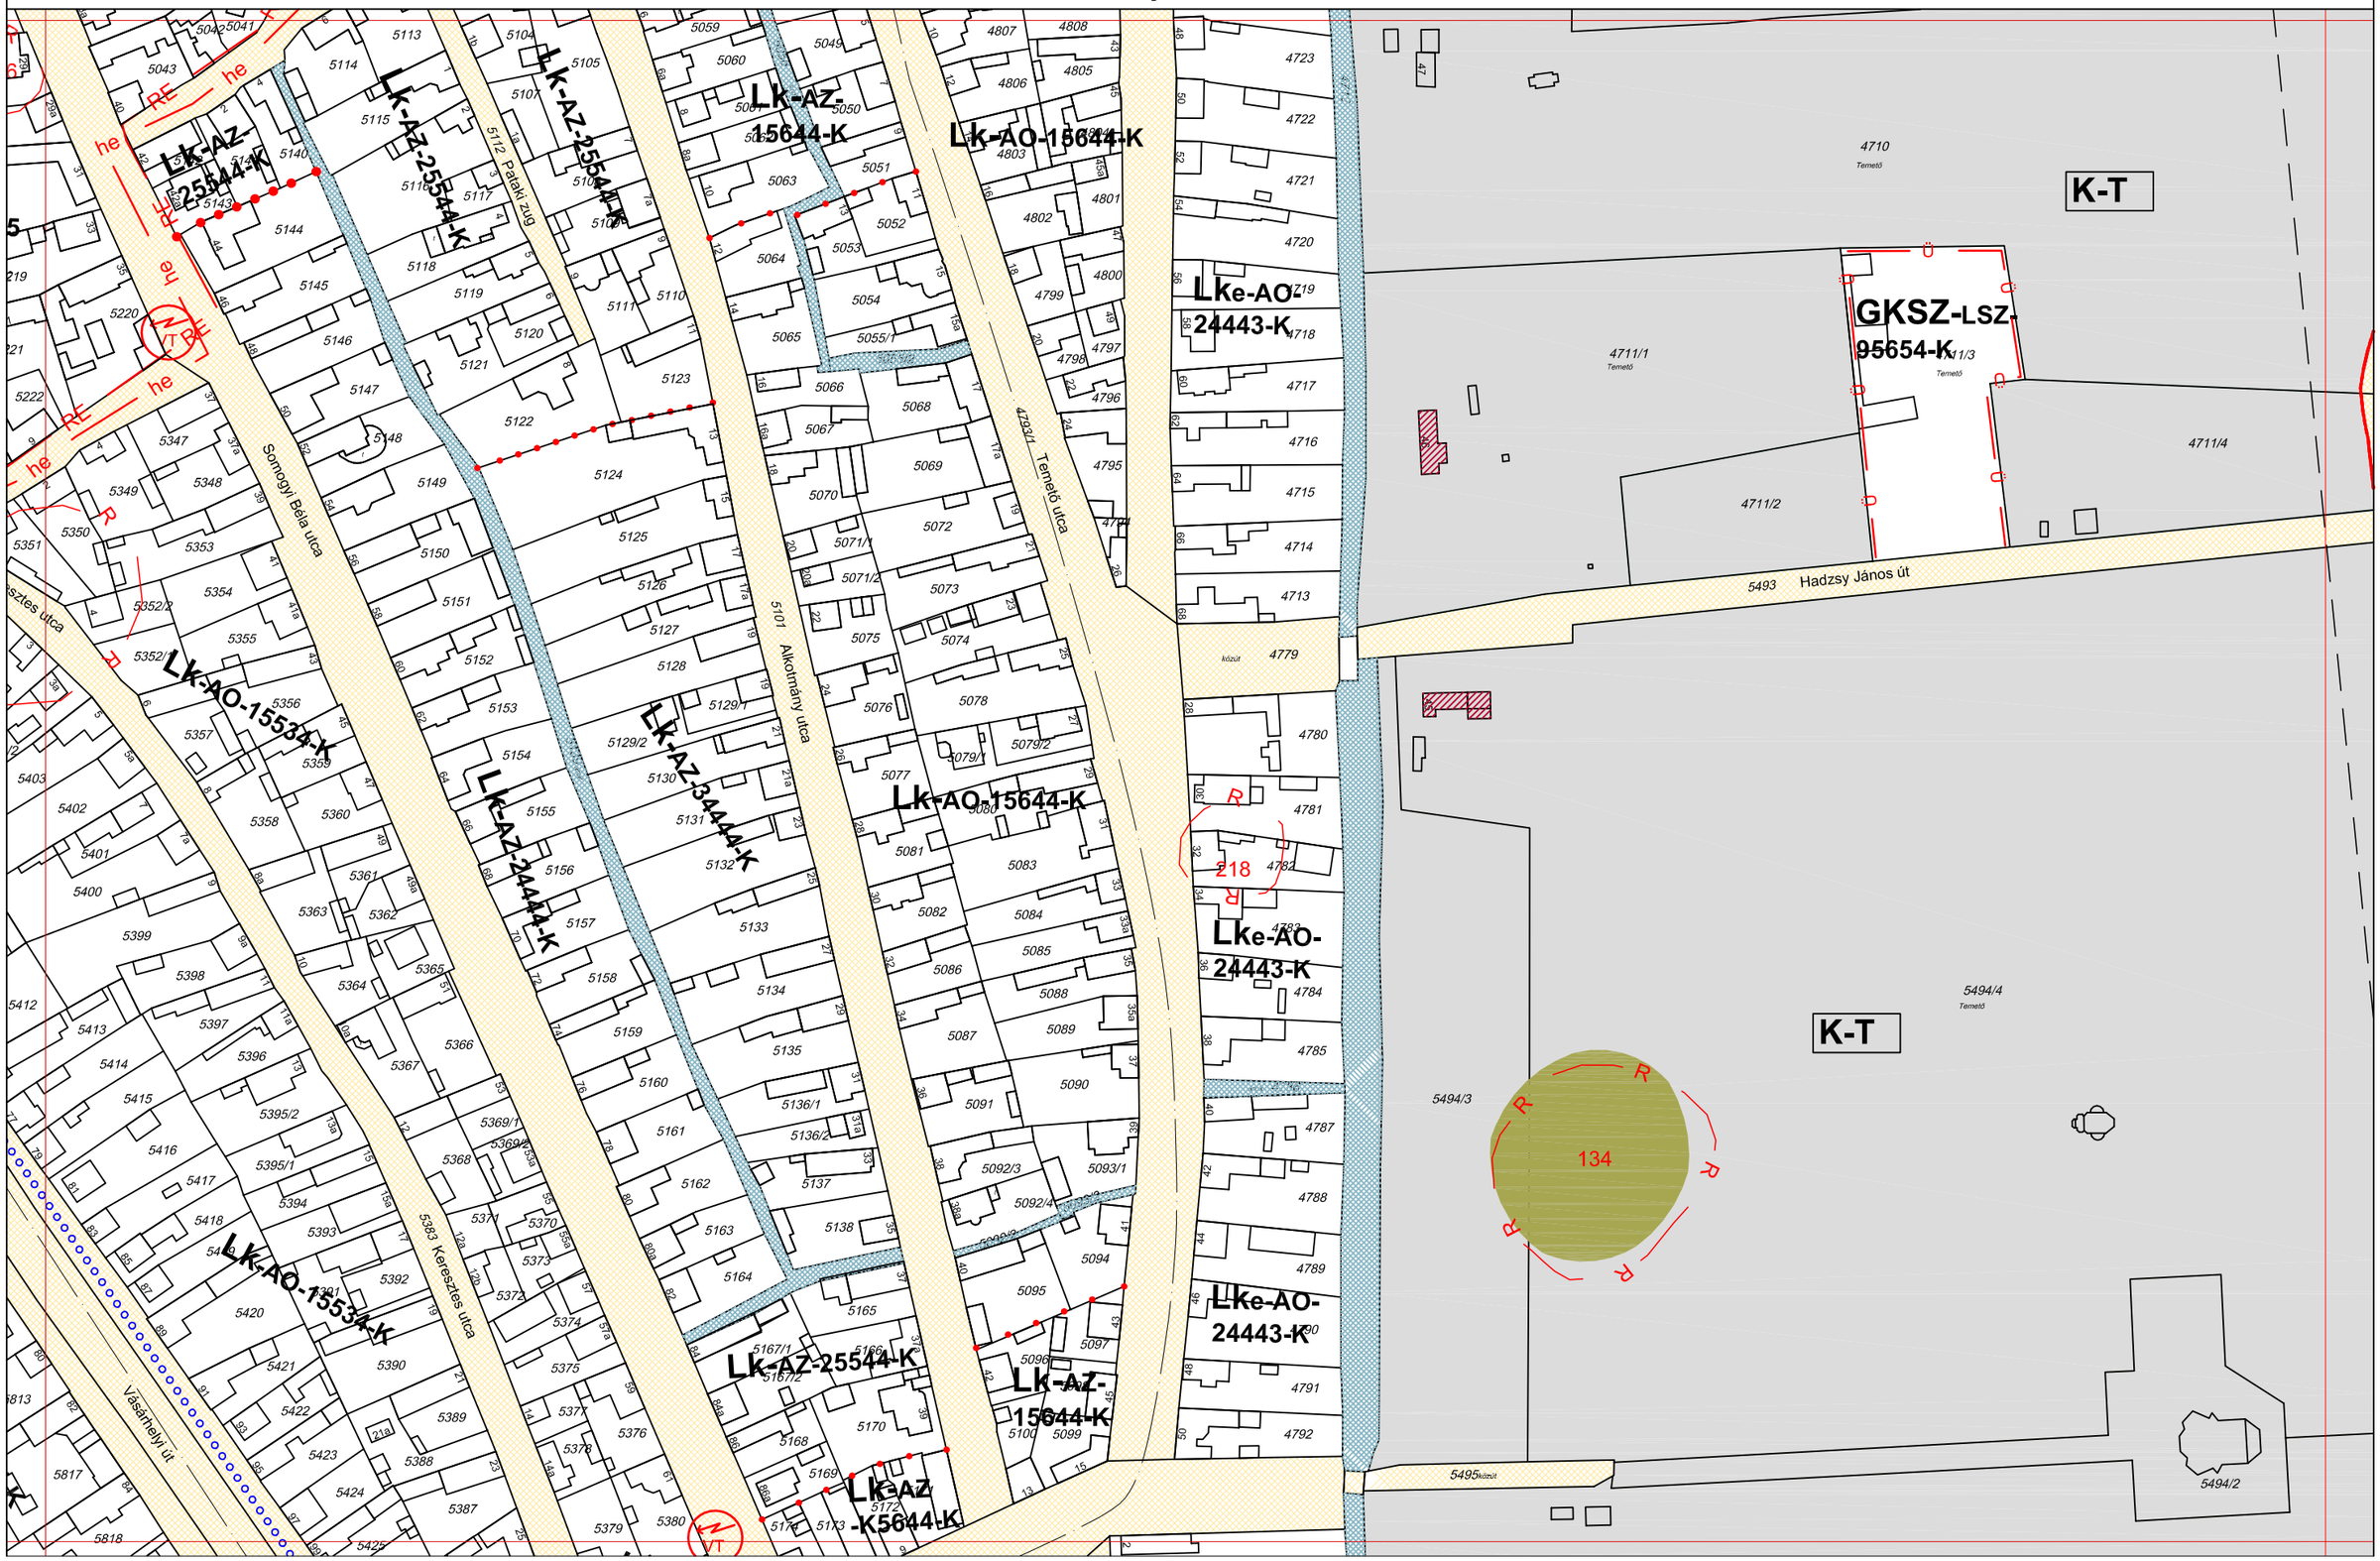

5/2009 (III.09.) ÖNKORMÁNYZATI RENDELETTEL JÓVÁHAGYVA

1/2011. (II.04.) önkorm. rendelettel, 34/2013. (XII.31.) önkorm. rendelettel, 34/2015. (XII.31.) rendelettel módosítva

"M" SZENTES SZABÁLYOZÁSI TERVLAP M=1:2000

A HELYI ÉPÍTÉSI SZABÁLYZATTAL EGYÜTT ALKALMAZANDÓ

71-IV.2.
71-III.3. 71-IV.3. 72-I.3.
71-IV.4.

Hatályos: 2016. I. 4.

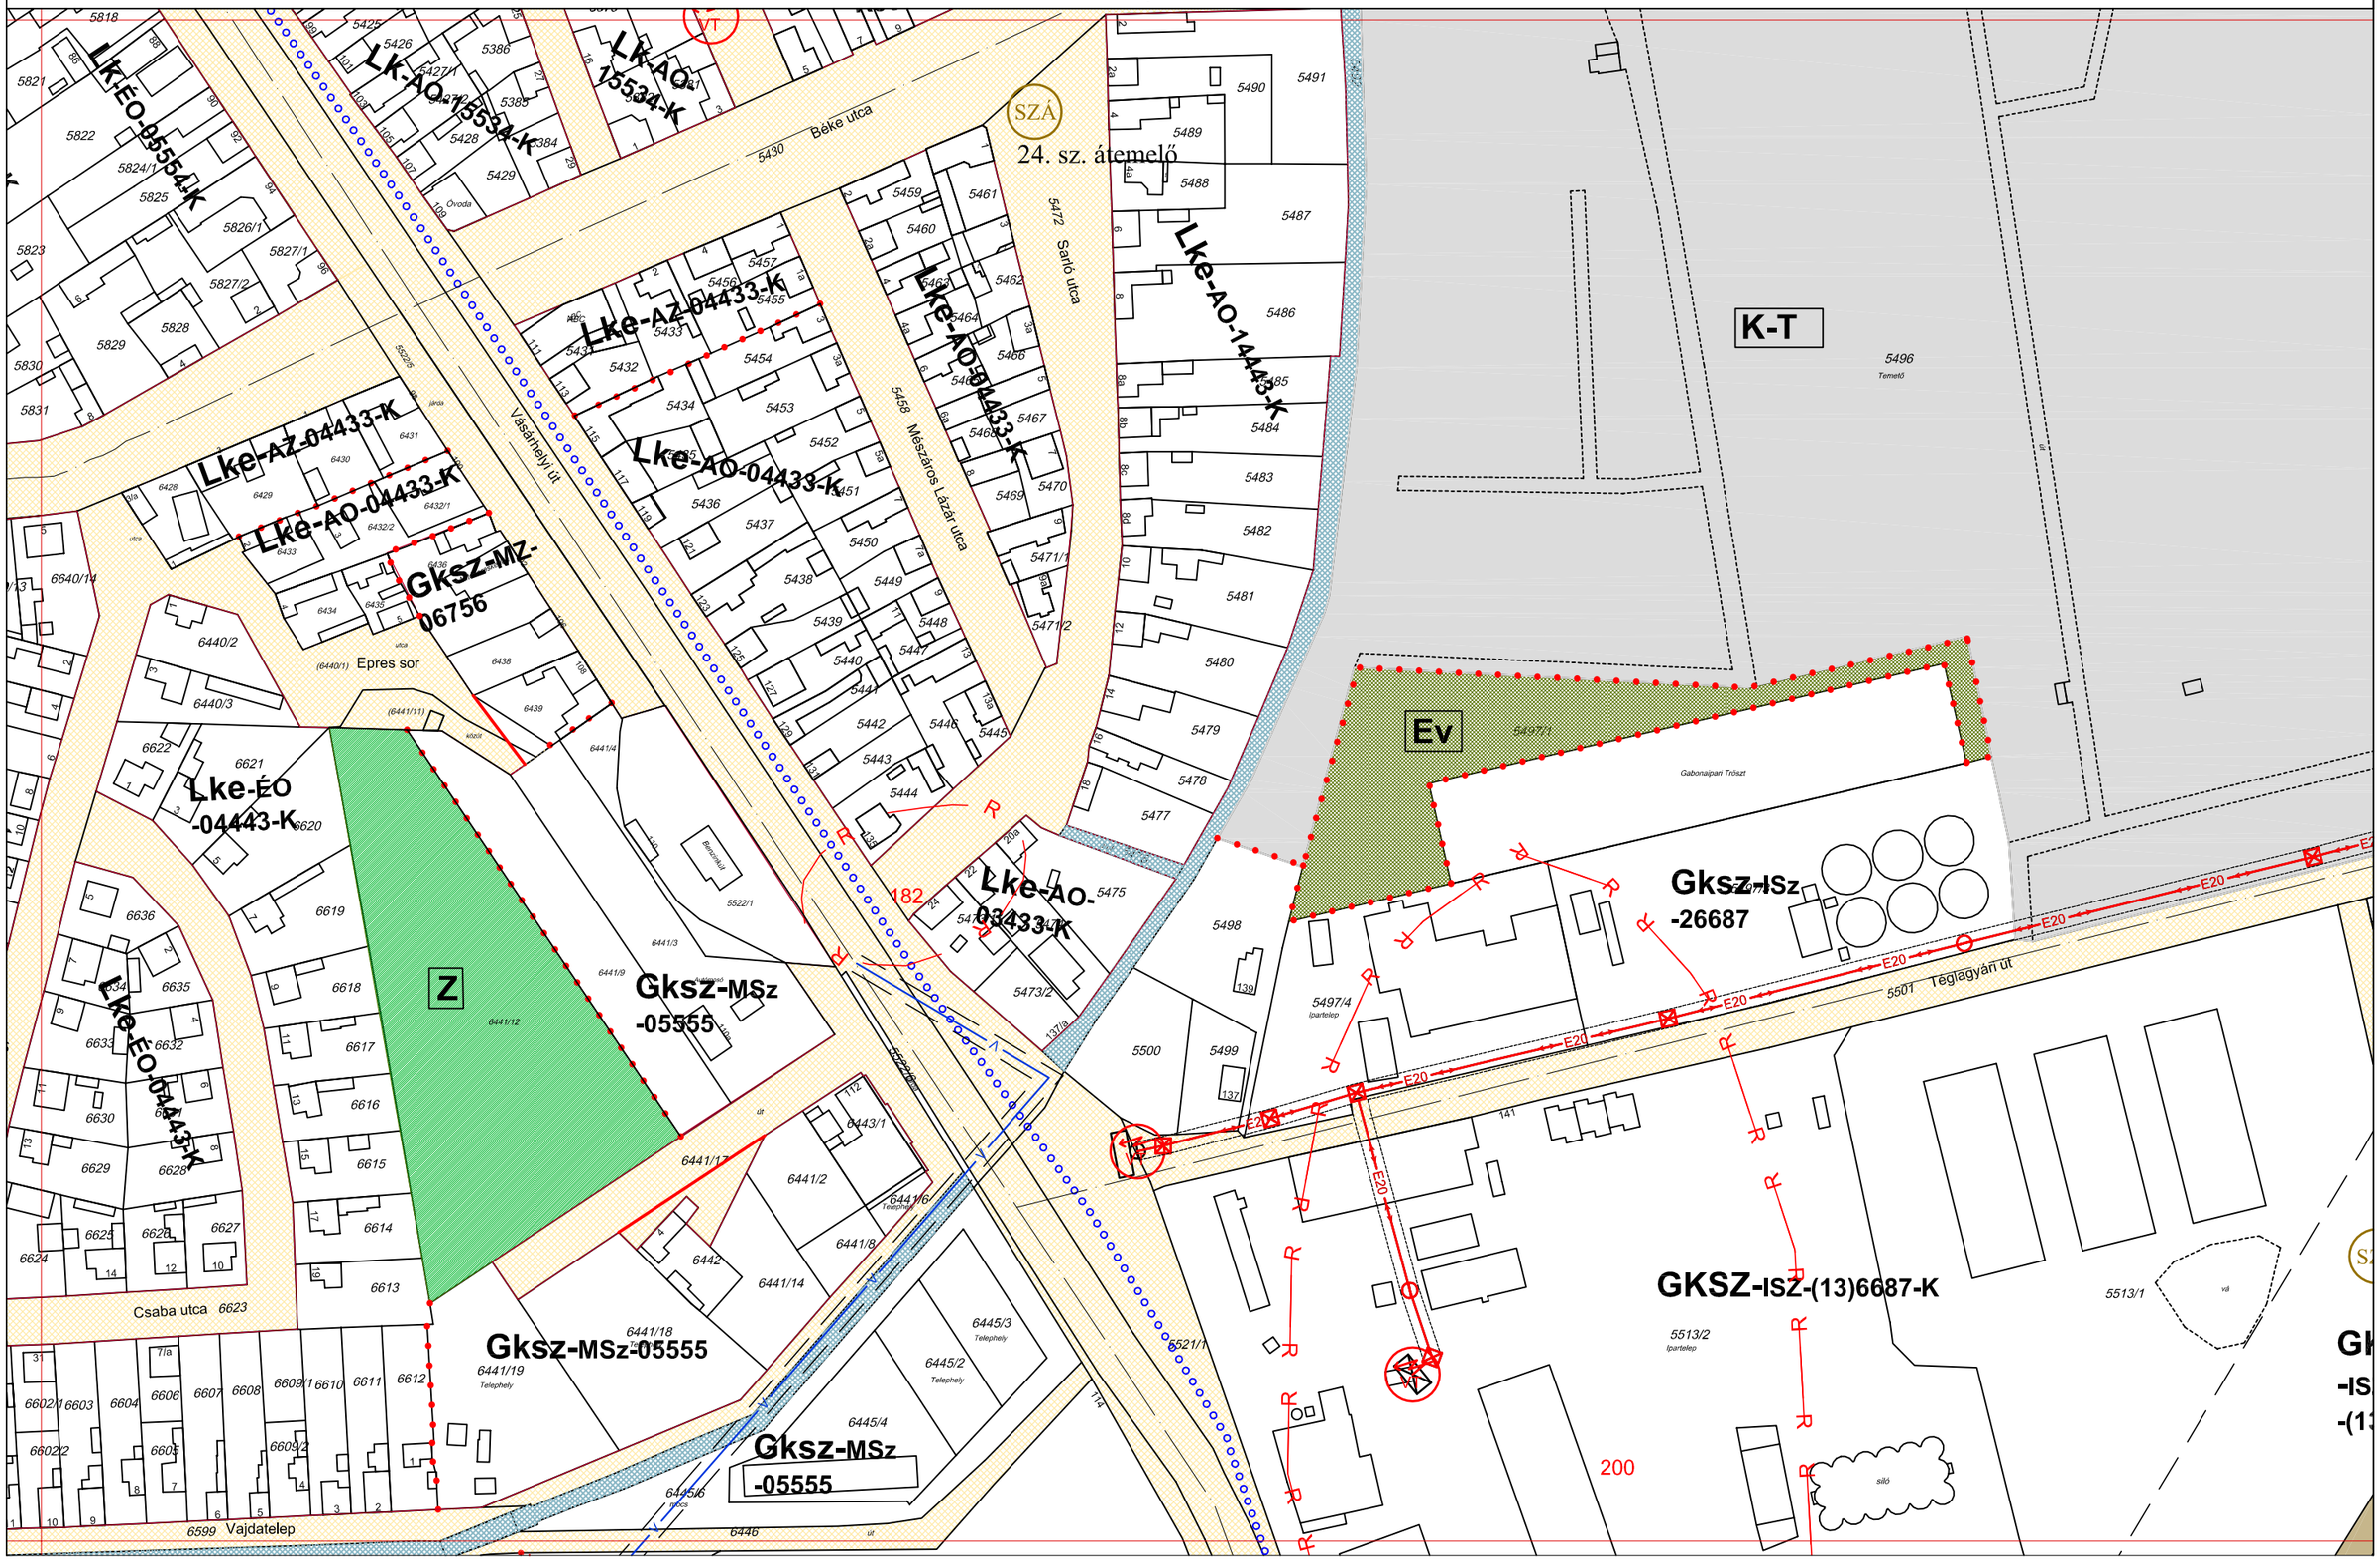

AZ ÉPÍTÉSZ BT.

5/2009 (III.09.) ÖNKORMÁNYZATI RENDELETTEL JÓVÁHAGYVA

1/2011. (II.04.) Önkorm. rendelettel, 19/2011. (VI.02.) Önkorm rendelettel, 5/2012. (IV.14.) rendelettel módosítva

"M" SZENTES SZABÁLYOZÁSI TERVLAP M=1:2000

A HELYI ÉPÍTÉSI SZABÁLYZATTAL EGYÜTT ALKALMAZANDÓ

71-IV.3. | 71-III.4. | 71-IV.4. | 72-I.4. | 79-IV.1.

A 2012. IV.14-ei hatályos állapot.

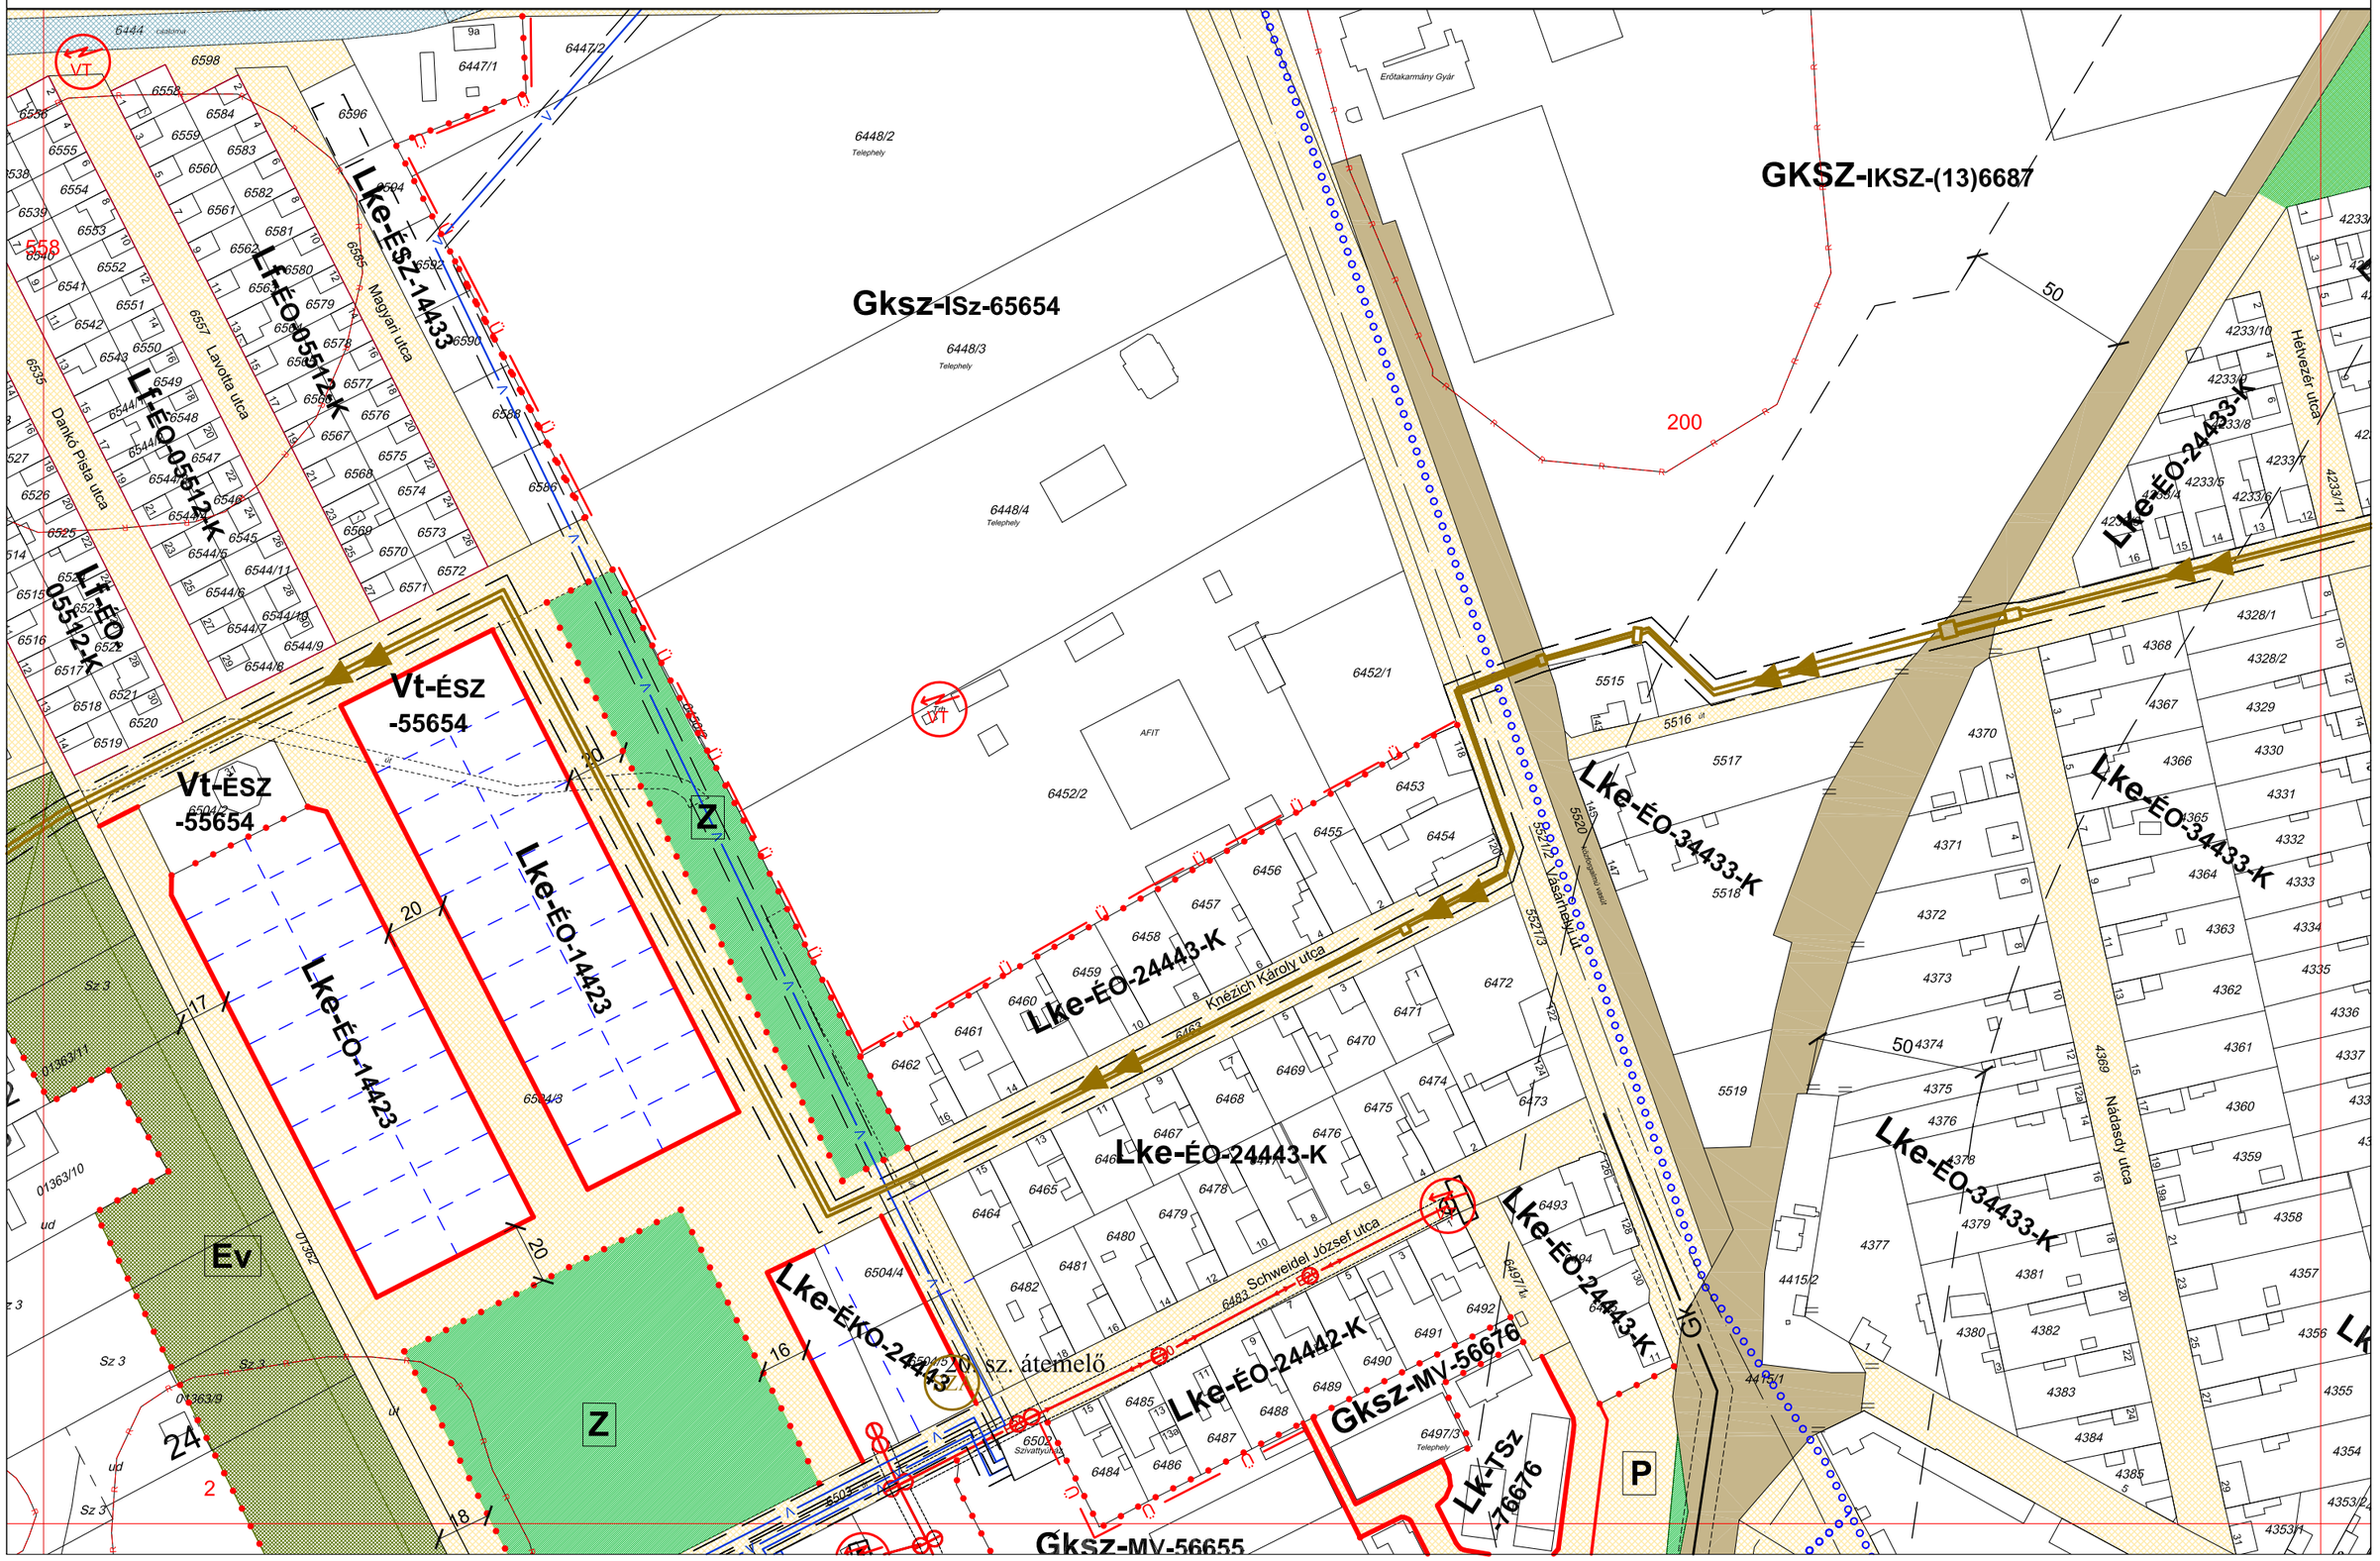

AZ ÉPÍTÉSZ BT.

5/2009 (III.09.) ÖNKORMÁNYZATI RENDELETTEL JÓVÁHAGYVA

**5/2012. (IV.14.), 7/2017. (III.25.), 29/2017. (XII.15.), 11/2018. (VII.13.)
6/2020. (VII.09.) önk., 22/2020. (XII.23.) pm. rendeletekkel módosítva**

"M" SZENTES SZABÁLYOZÁSI TERVLAP M=1:2000

A HELYI ÉPÍTÉSI SZABÁLYZATTAL EGYÜTT ALKALMAZANDÓ

64-I.4.
71-IV.1. | 72-I.1. | 72-II.1.
72-I.2.

Hatályos 2020. 12. 23.

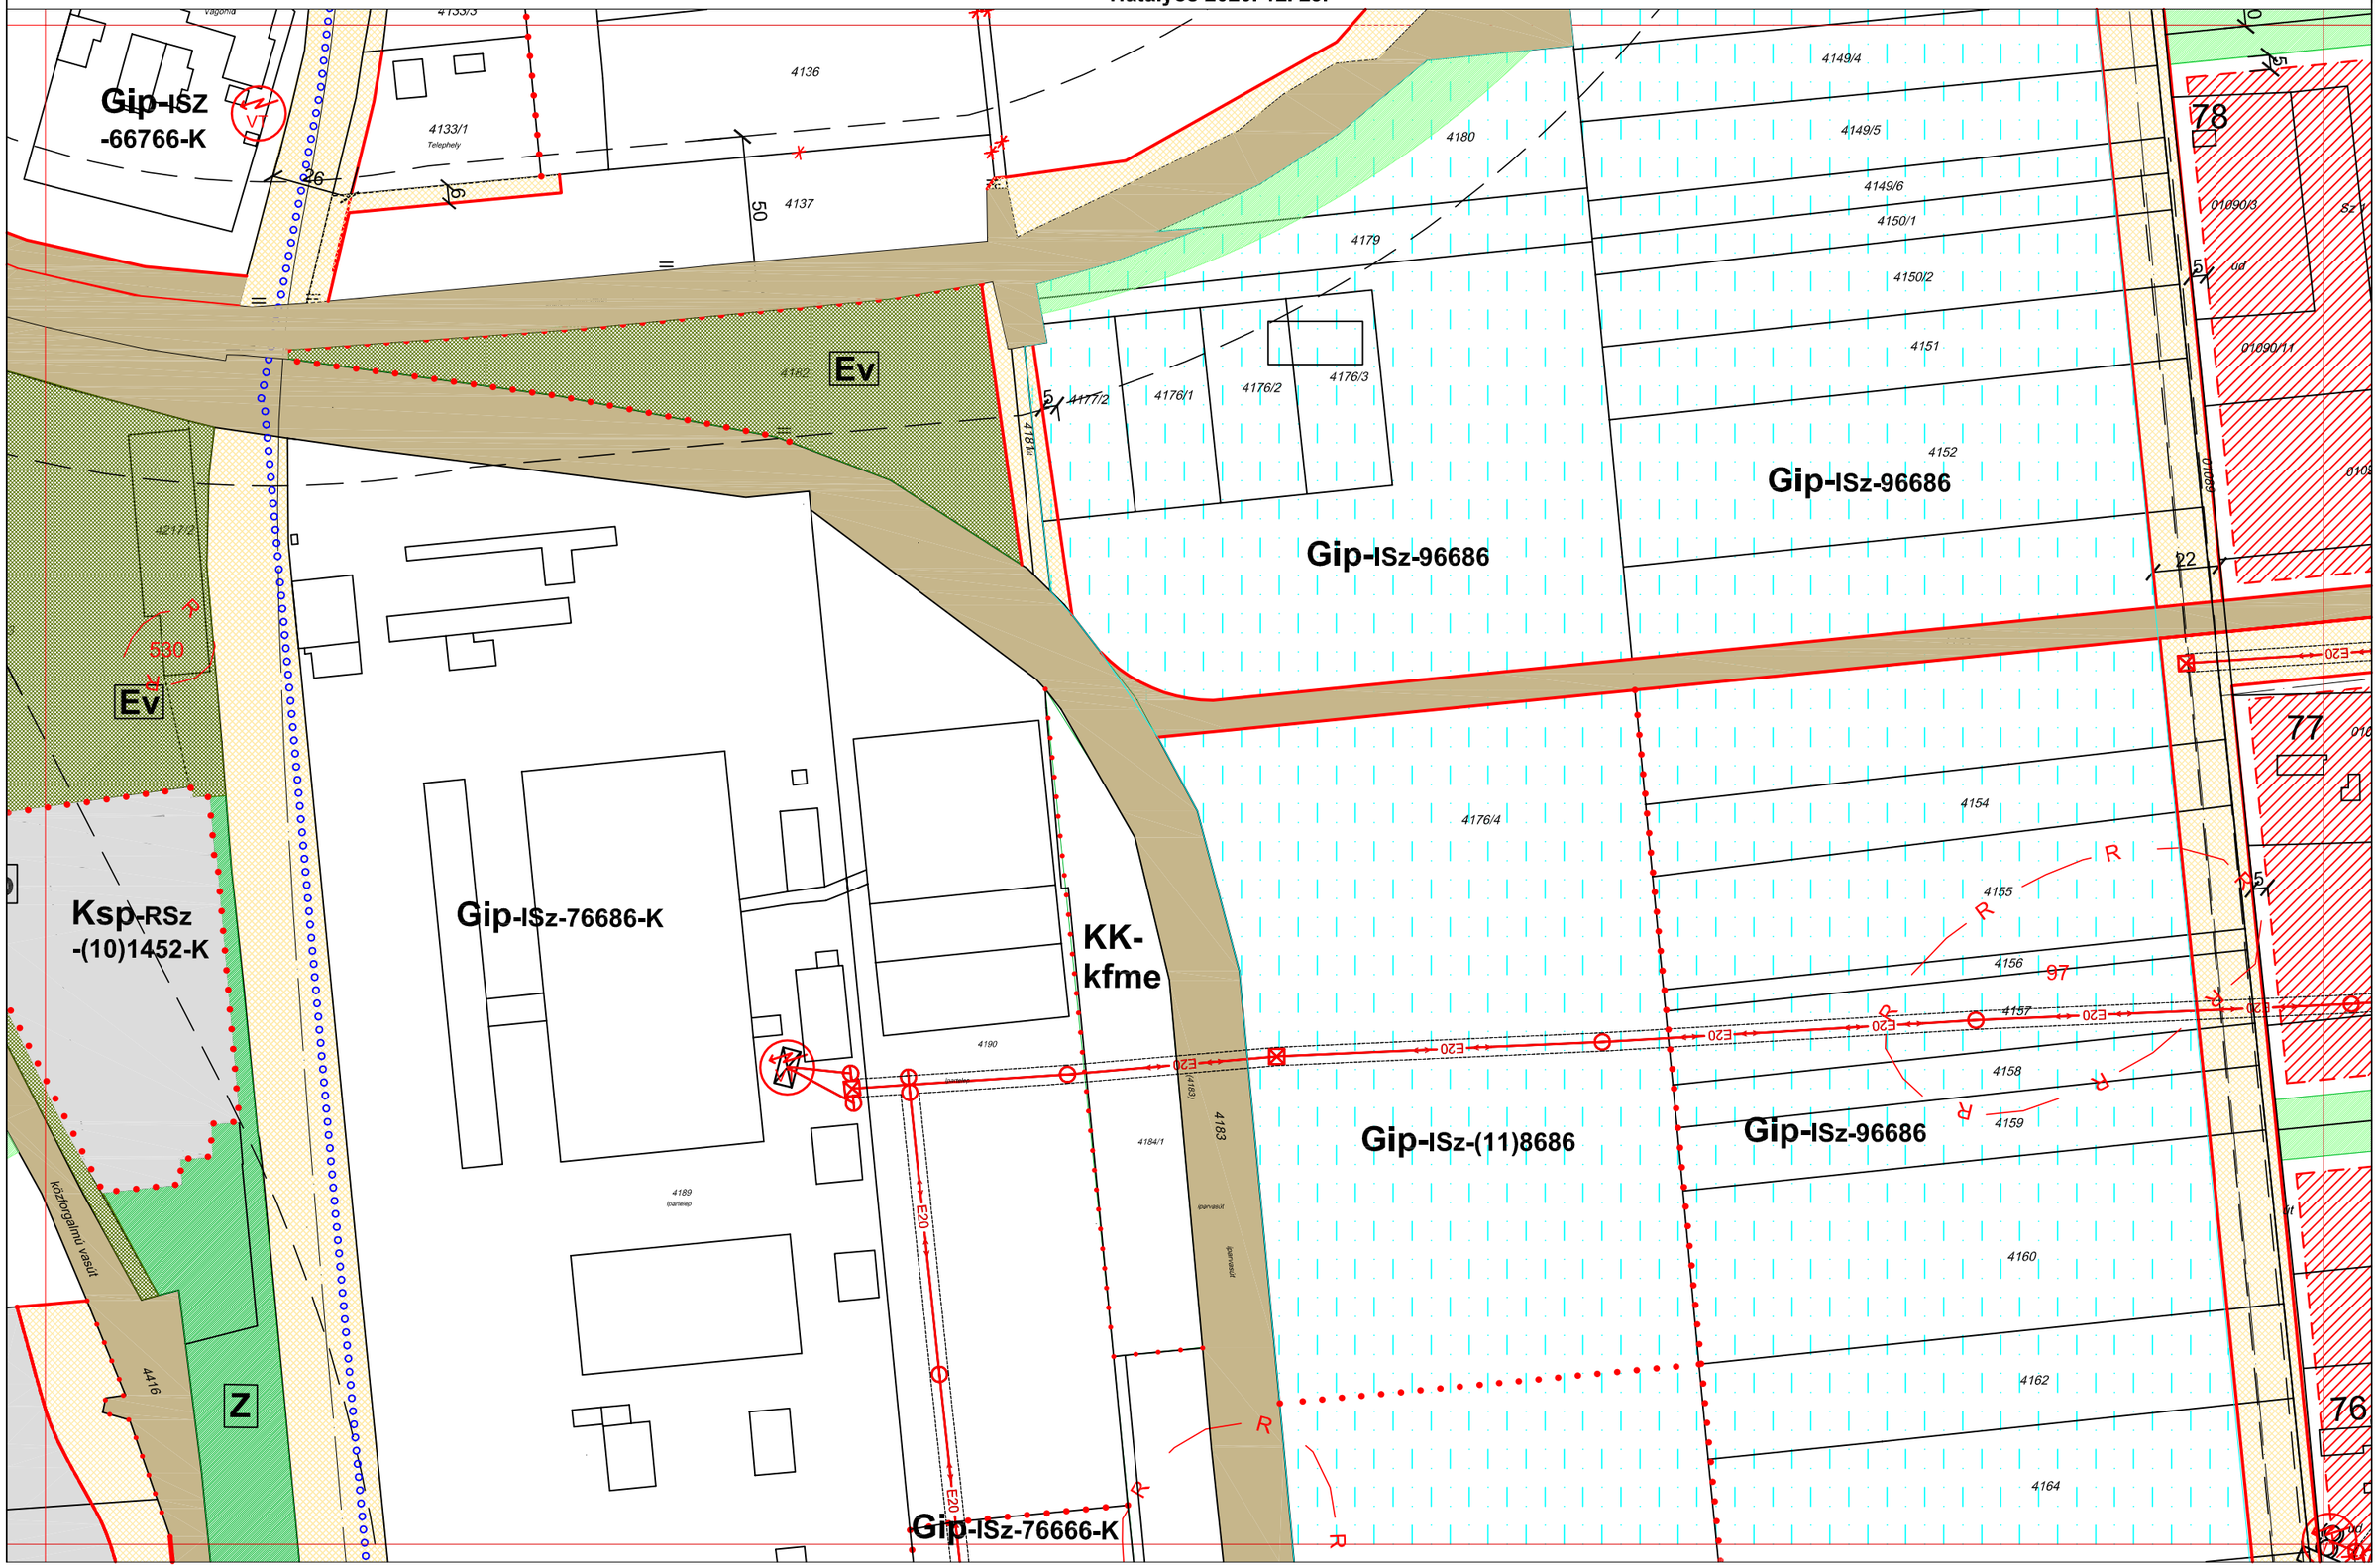

AZ ÉPÍTÉSZ BT.

5/2009 (III.09.) ÖNKORMÁNYZATI RENDELETTEL JÓVÁHAGYVA

7/2017. (III.25.), 29/2017. (XII.15.), 11/2018. (VII.13.)
6/2020. (VII.09.) önkormányzati rendeletekkel módosítva

"M" SZENTES SZABÁLYOZÁSI TERVLAP M=1:2000

A HELYI ÉPÍTÉSI SZABÁLYZATTAL EGYÜTT ALKALMAZANDÓ

72-I.1.
71-IV.2. | 72-I.2. | 72-II.2.
72-I.3.

Hatályos 2020. 07. 10.

AZ ÉPÍTÉSZ BT.

5/2009 (III.09.) ÖNKORMÁNYZATI RENDELETTEL JÓVÁHAGYVA

10/2015.(III.12.), 7/2017. (III.25.), 6/2020. (VII.09.) önkormányzati rendeletekkel módosítva

"M" SZENTES SZABÁLYOZÁSI TERVLAP M=1:2000

A HELYI ÉPÍTÉSI SZABÁLYZATTAL EGYÜTT ALKALMAZANDÓ

72-I.2.
71-IV.3. | 72-I.3. | 72-II.3.
72-I.4.

Hatályos: 2020. VII. 10.

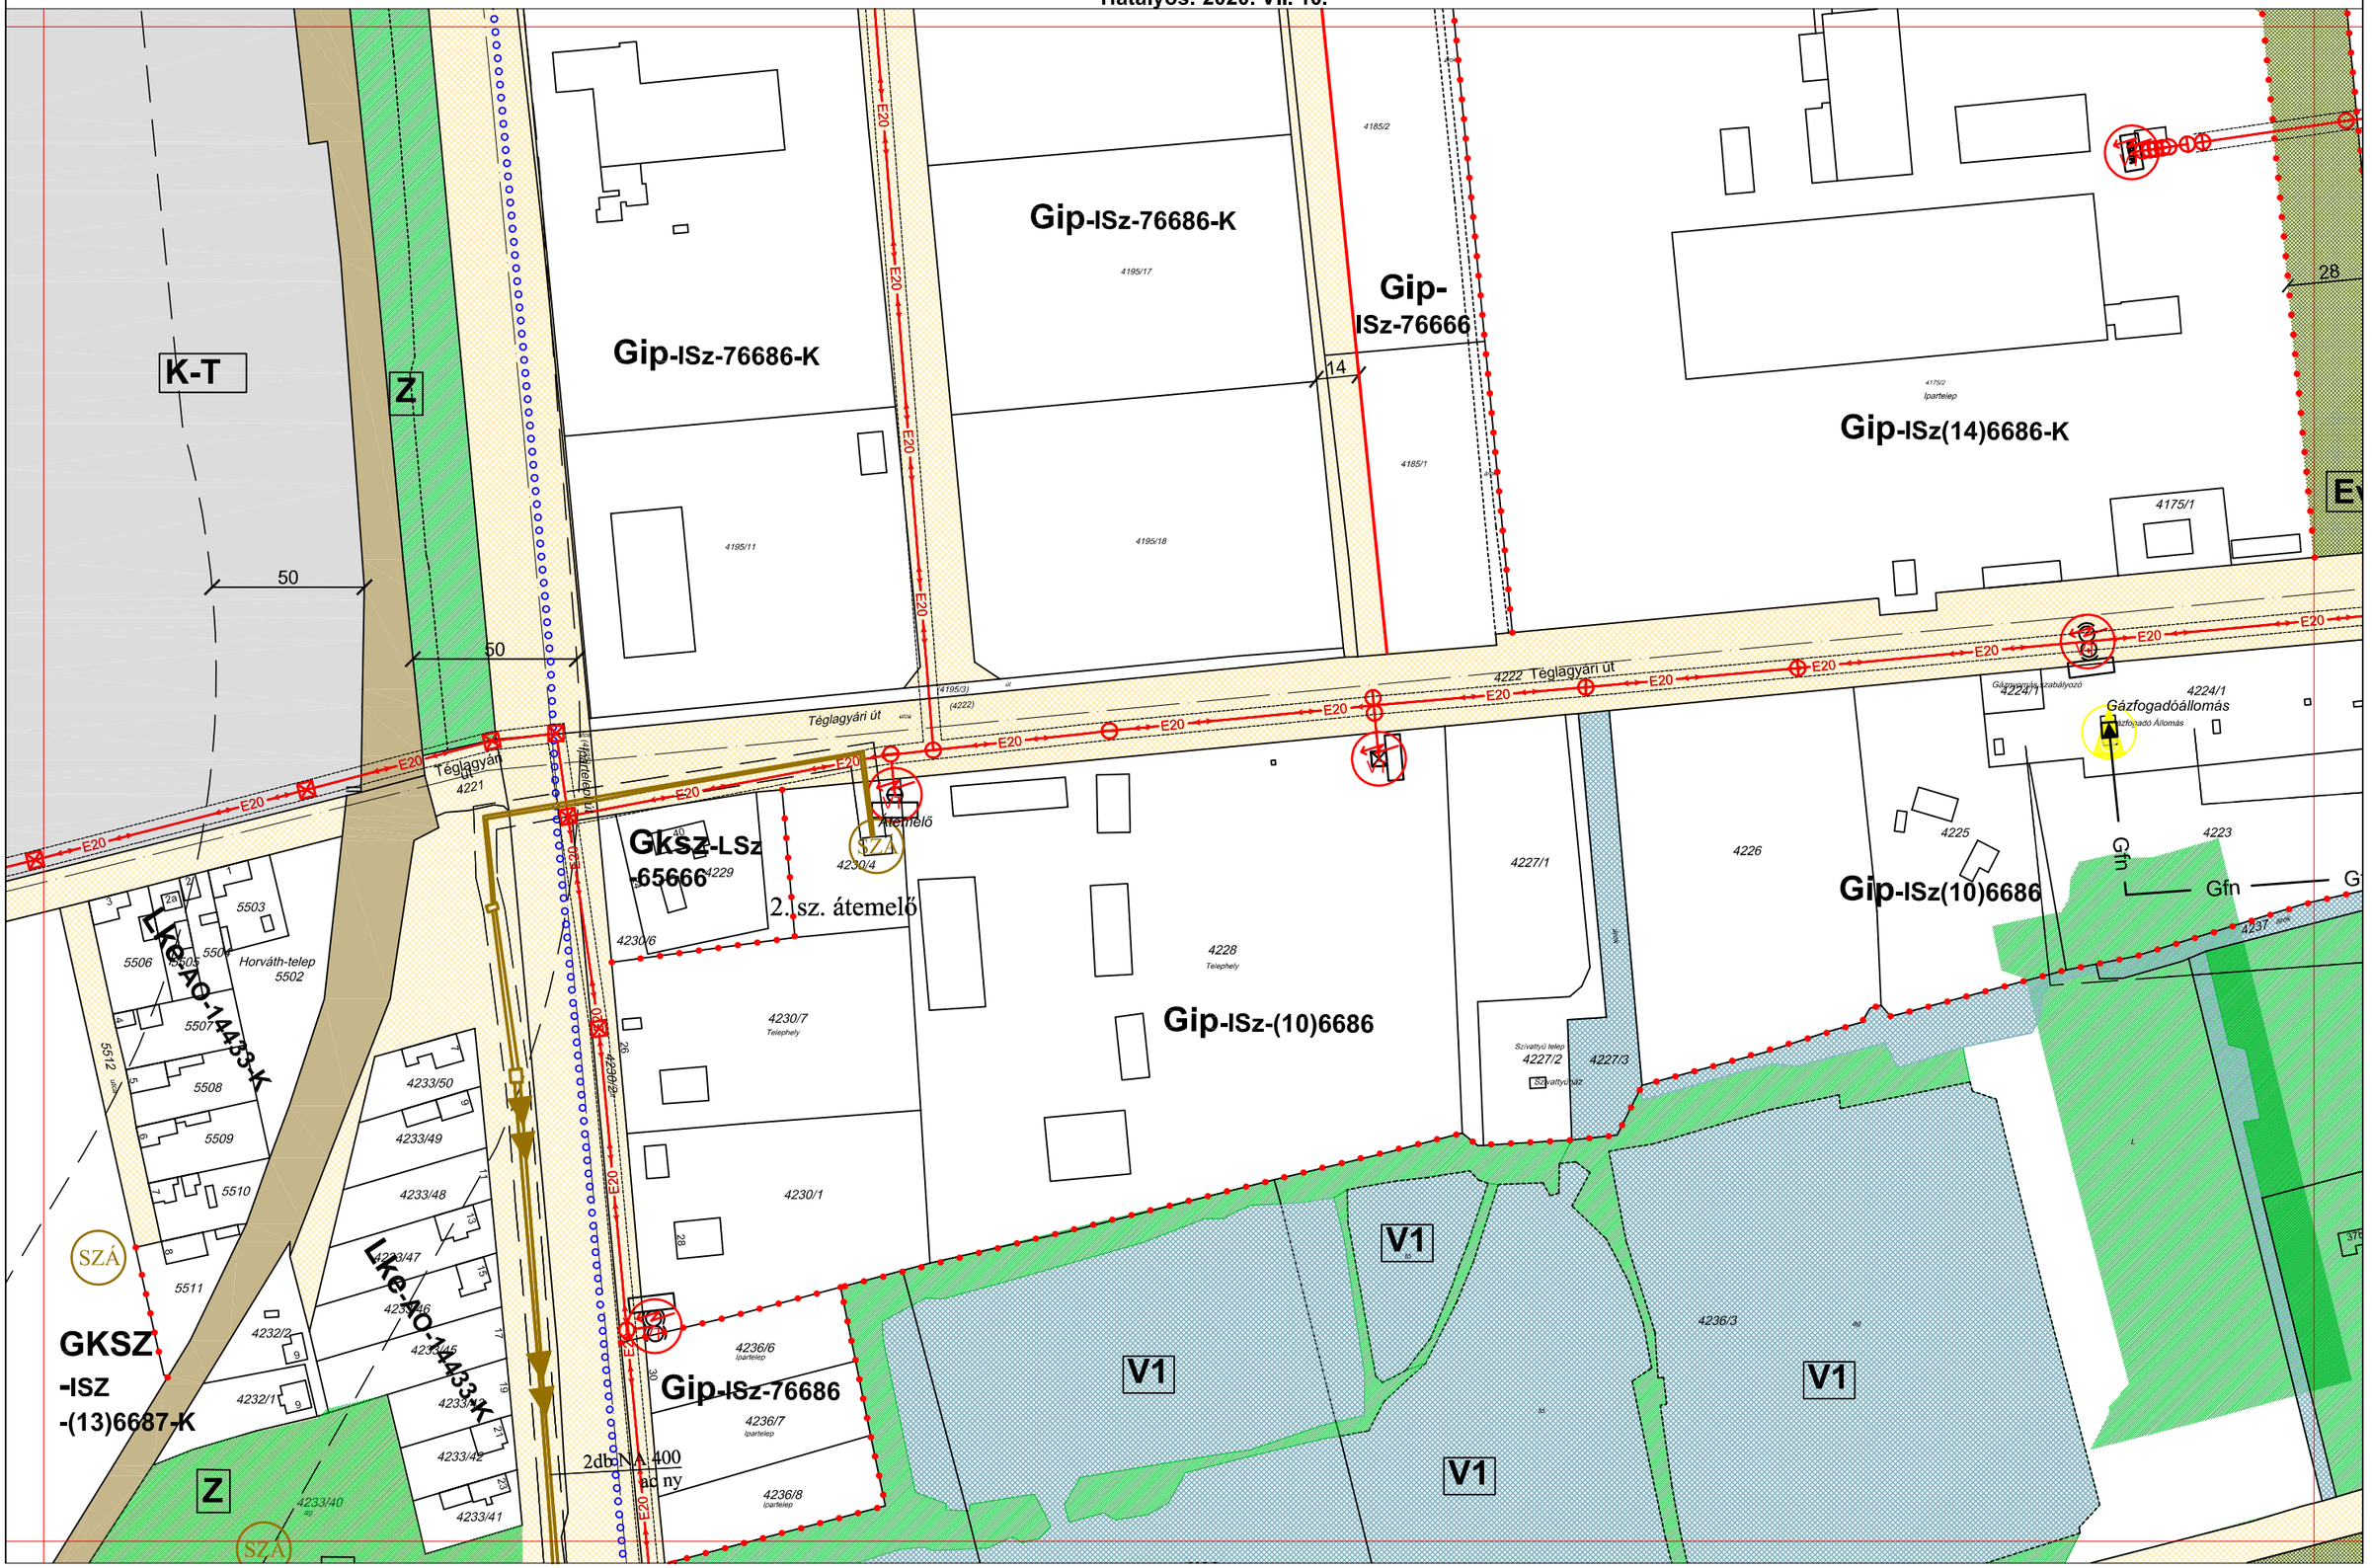

AZ ÉPÍTÉSZ BT.

5/2009 (III.09.) ÖNKORMÁNYZATI RENDELETTEL JÓVÁHAGYVA

19/2011. (VI.02.) Önkorm. rendelettel, 5/2012. (IV.14.) rendelettel módosítva

"M" SZENTES SZABÁLYOZÁSI TERVLAP M=1:2000

A HELYI ÉPÍTÉSI SZABÁLYZATTAL EGYÜTT ALKALMAZANDÓ

72-I.3. | 71-IV.4. | 72-I.4. | 72-II.4. | 80-I.1.

A 2012. IV.14-ei hatályos állapot.

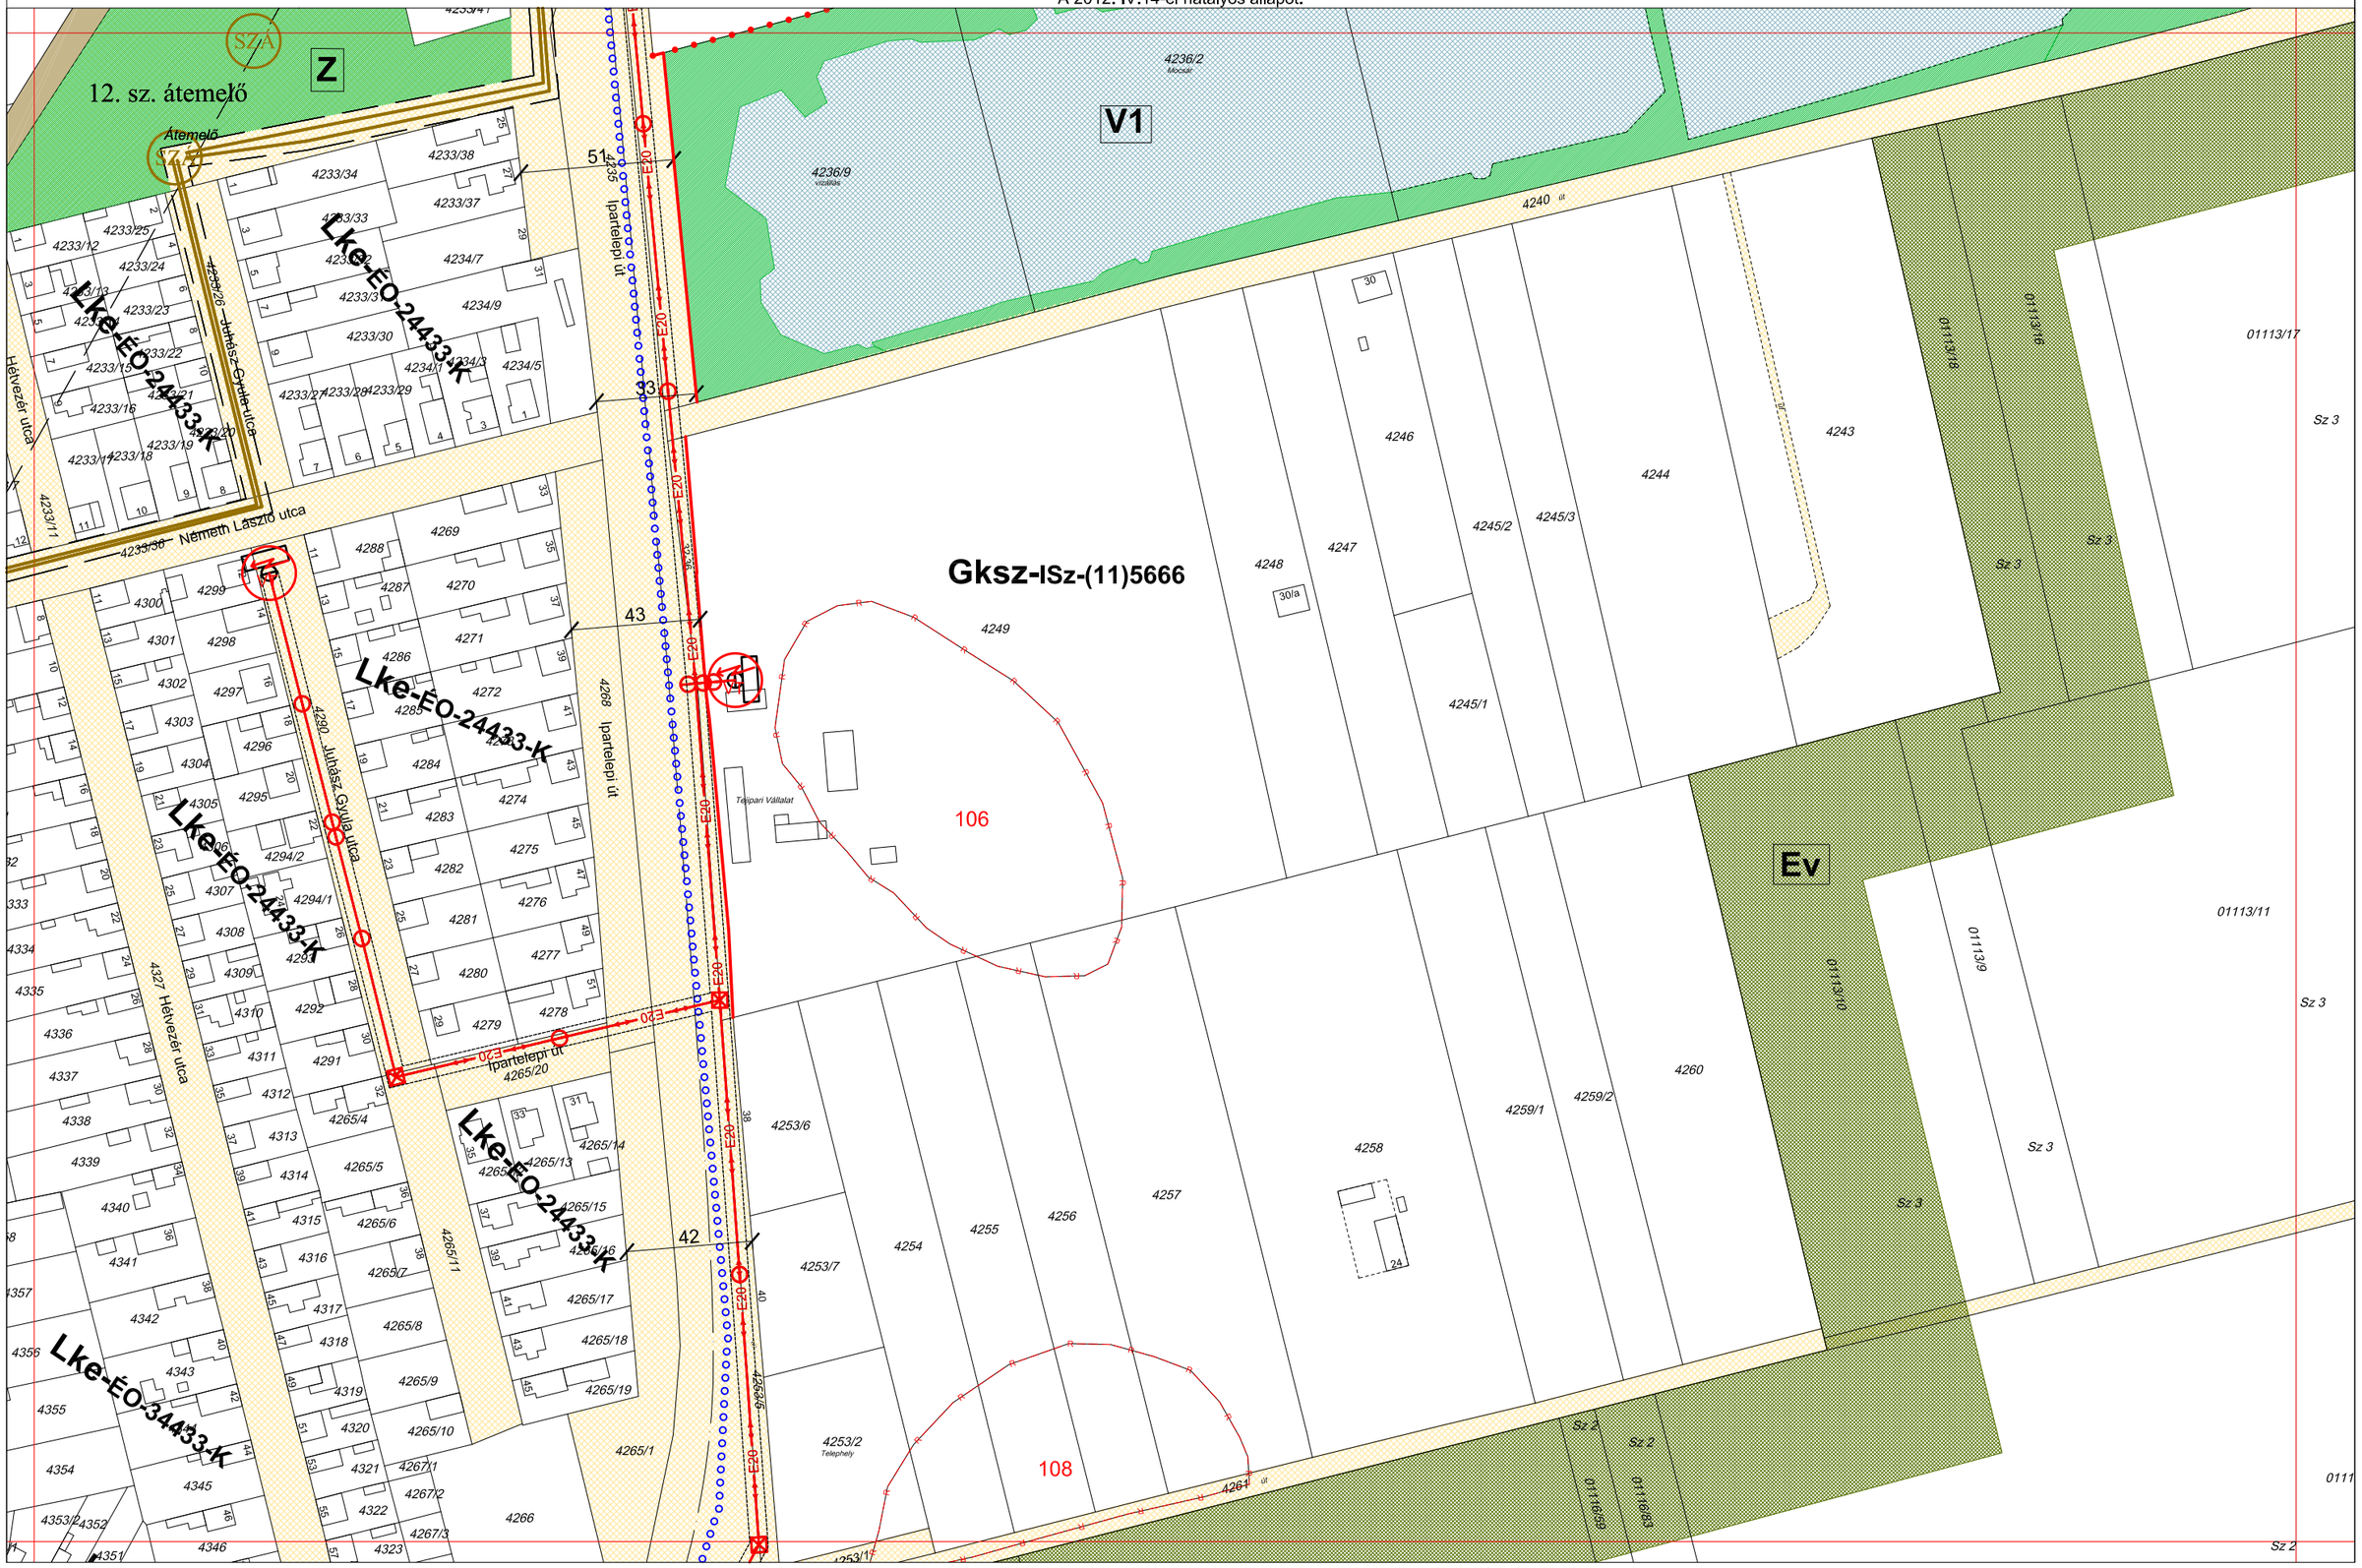

AZ ÉPÍTÉSZ BT.

5/2009 (III.09.) ÖNKORMÁNYZATI RENDELETTEL JÓVÁHAGYVA

SZENTES SZABÁLYOZÁSI TERVLAP M=1:2000

A HELYI ÉPÍTÉSI SZABÁLYZATTAL EGYÜTT ALKALMAZANDÓ

64-II.4.
72-I.2. | 72-II.1. | 72-III.2.
72-II.2.

A 2012. IV.14-ei hatályos állapot.

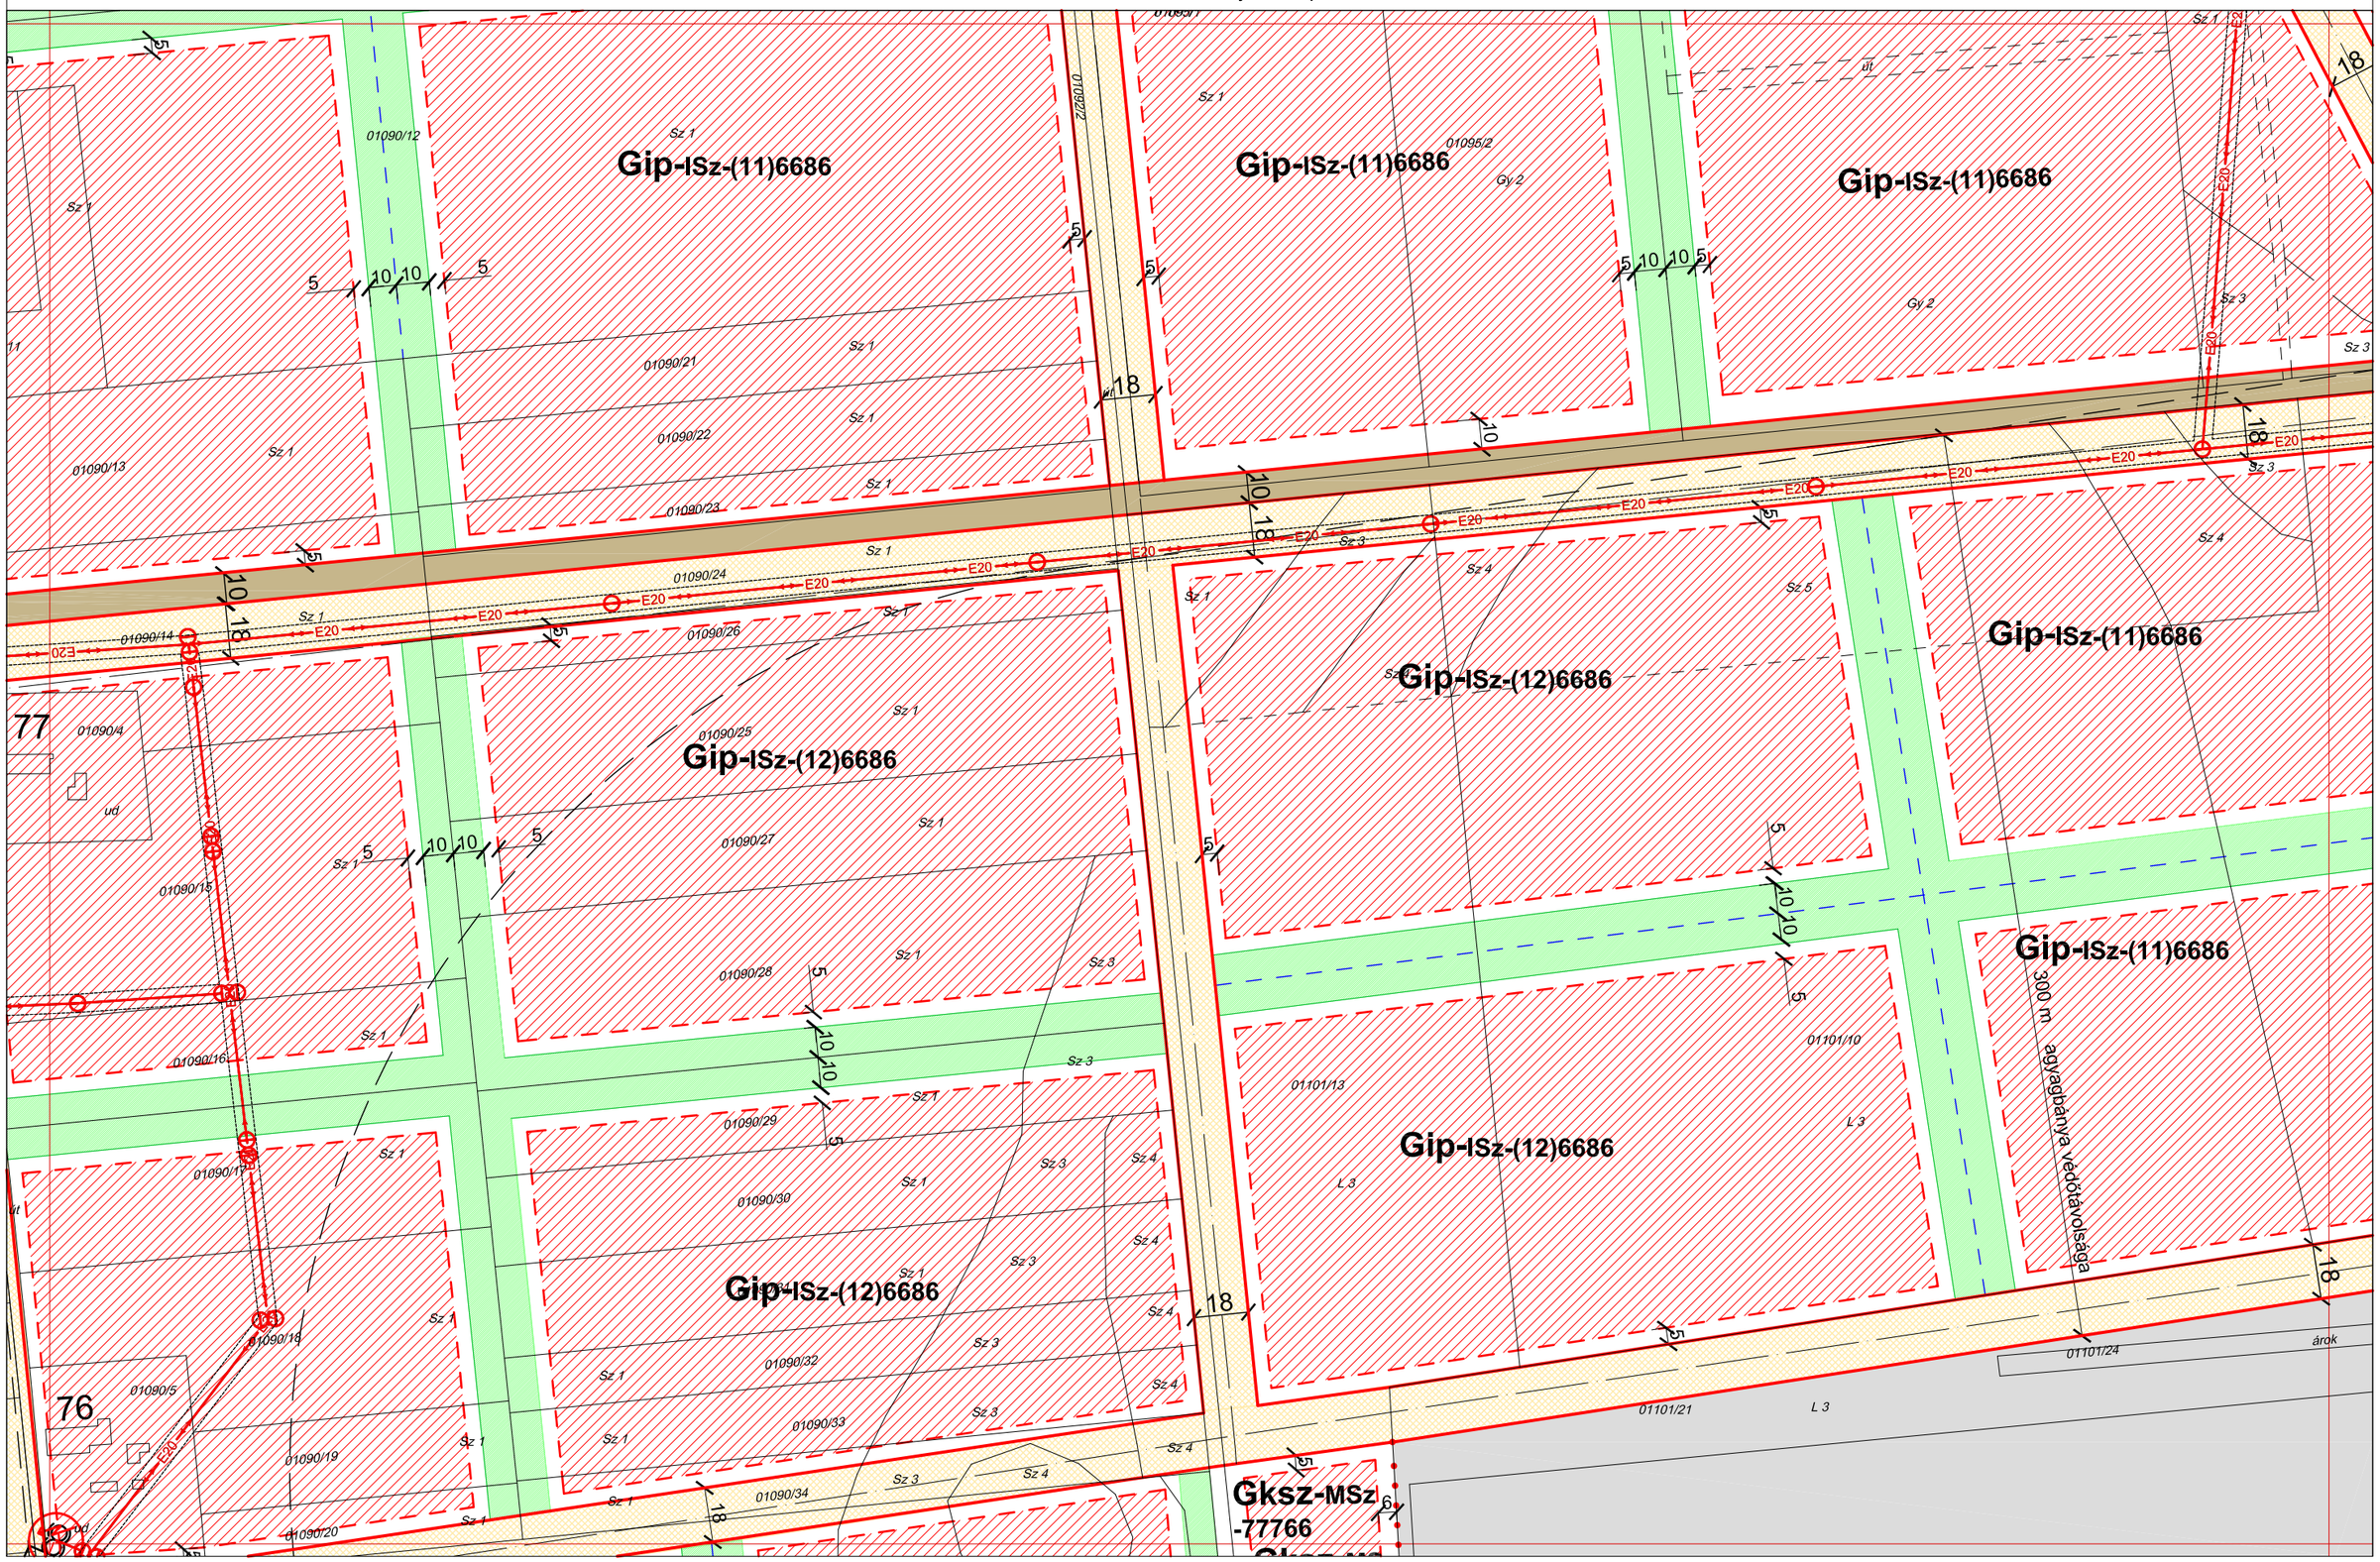

AZ ÉPÍTÉSZ BT.

5/2009 (III.09.) ÖNKORMÁNYZATI RENDELETTEL JÓVÁHAGYVA

11/2018. (VII.13.), 6/2020. (VII.09.)
önkormányzati önkormányzati rendeletekkel módosítva

"M" SZENTES SZABÁLYOZÁSI TERVLAP M=1:2000

A HELYI ÉPÍTÉSI SZABÁLYZATTAL EGYÜTT ALKALMAZANDÓ

72-II.1.
72-I.2. 72-II.2. 72-III.2.
72-II.3.

Hatályos 2020. VII. 10.

Gip-Isz-(11)6686
Gksz-MSz-77766
K-B
Eg
Sz 1
Sz 3
Sz 4
Sz 5
01090/6
01091/2
01091/1
01092/1
01101/25
01101/19
01101/2
01101/3
ag
kopárság
L 3
E20
E21
22
5
10
Fa

AZ ÉPÍTÉSZ BT.

5/2009 (III.09.) ÖNKORMÁNYZATI RENDELETTEL JÓVÁHAGYVA

19/2011. (VI.02.), 6/2020. (VII..09.) önkormányzati rendeletekkel módosítva

"M" SZENTES SZABÁLYOZÁSI TERVLAP M=1:2000

A HELYI ÉPÍTÉSI SZABÁLYZATTAL EGYÜTT ALKALMAZANDÓ

72-II.2.
72-I.3. | 72-II.3. | 72-III.3.

Hatályos: 2020. VII. 10.

AZ ÉPÍTÉSZ BT.

5/2009 (III.09.) ÖNKORMÁNYZATI RENDELETTEL JÓVÁHAGYVA

1/2011. (II.04.) Önkorm. rendelettel módosítva

"M" SZENTES SZABÁLYOZÁSI TERVLAP M=1:2000

A HELYI ÉPÍTÉSI SZABÁLYZATTAL EGYÜTT ALKALMAZANDÓ

64-III.4.
72-II.1. | 72-III.1. | 72-IV.1.
72-III.2.

A 2012. IV.14-ei hatályos állapot.

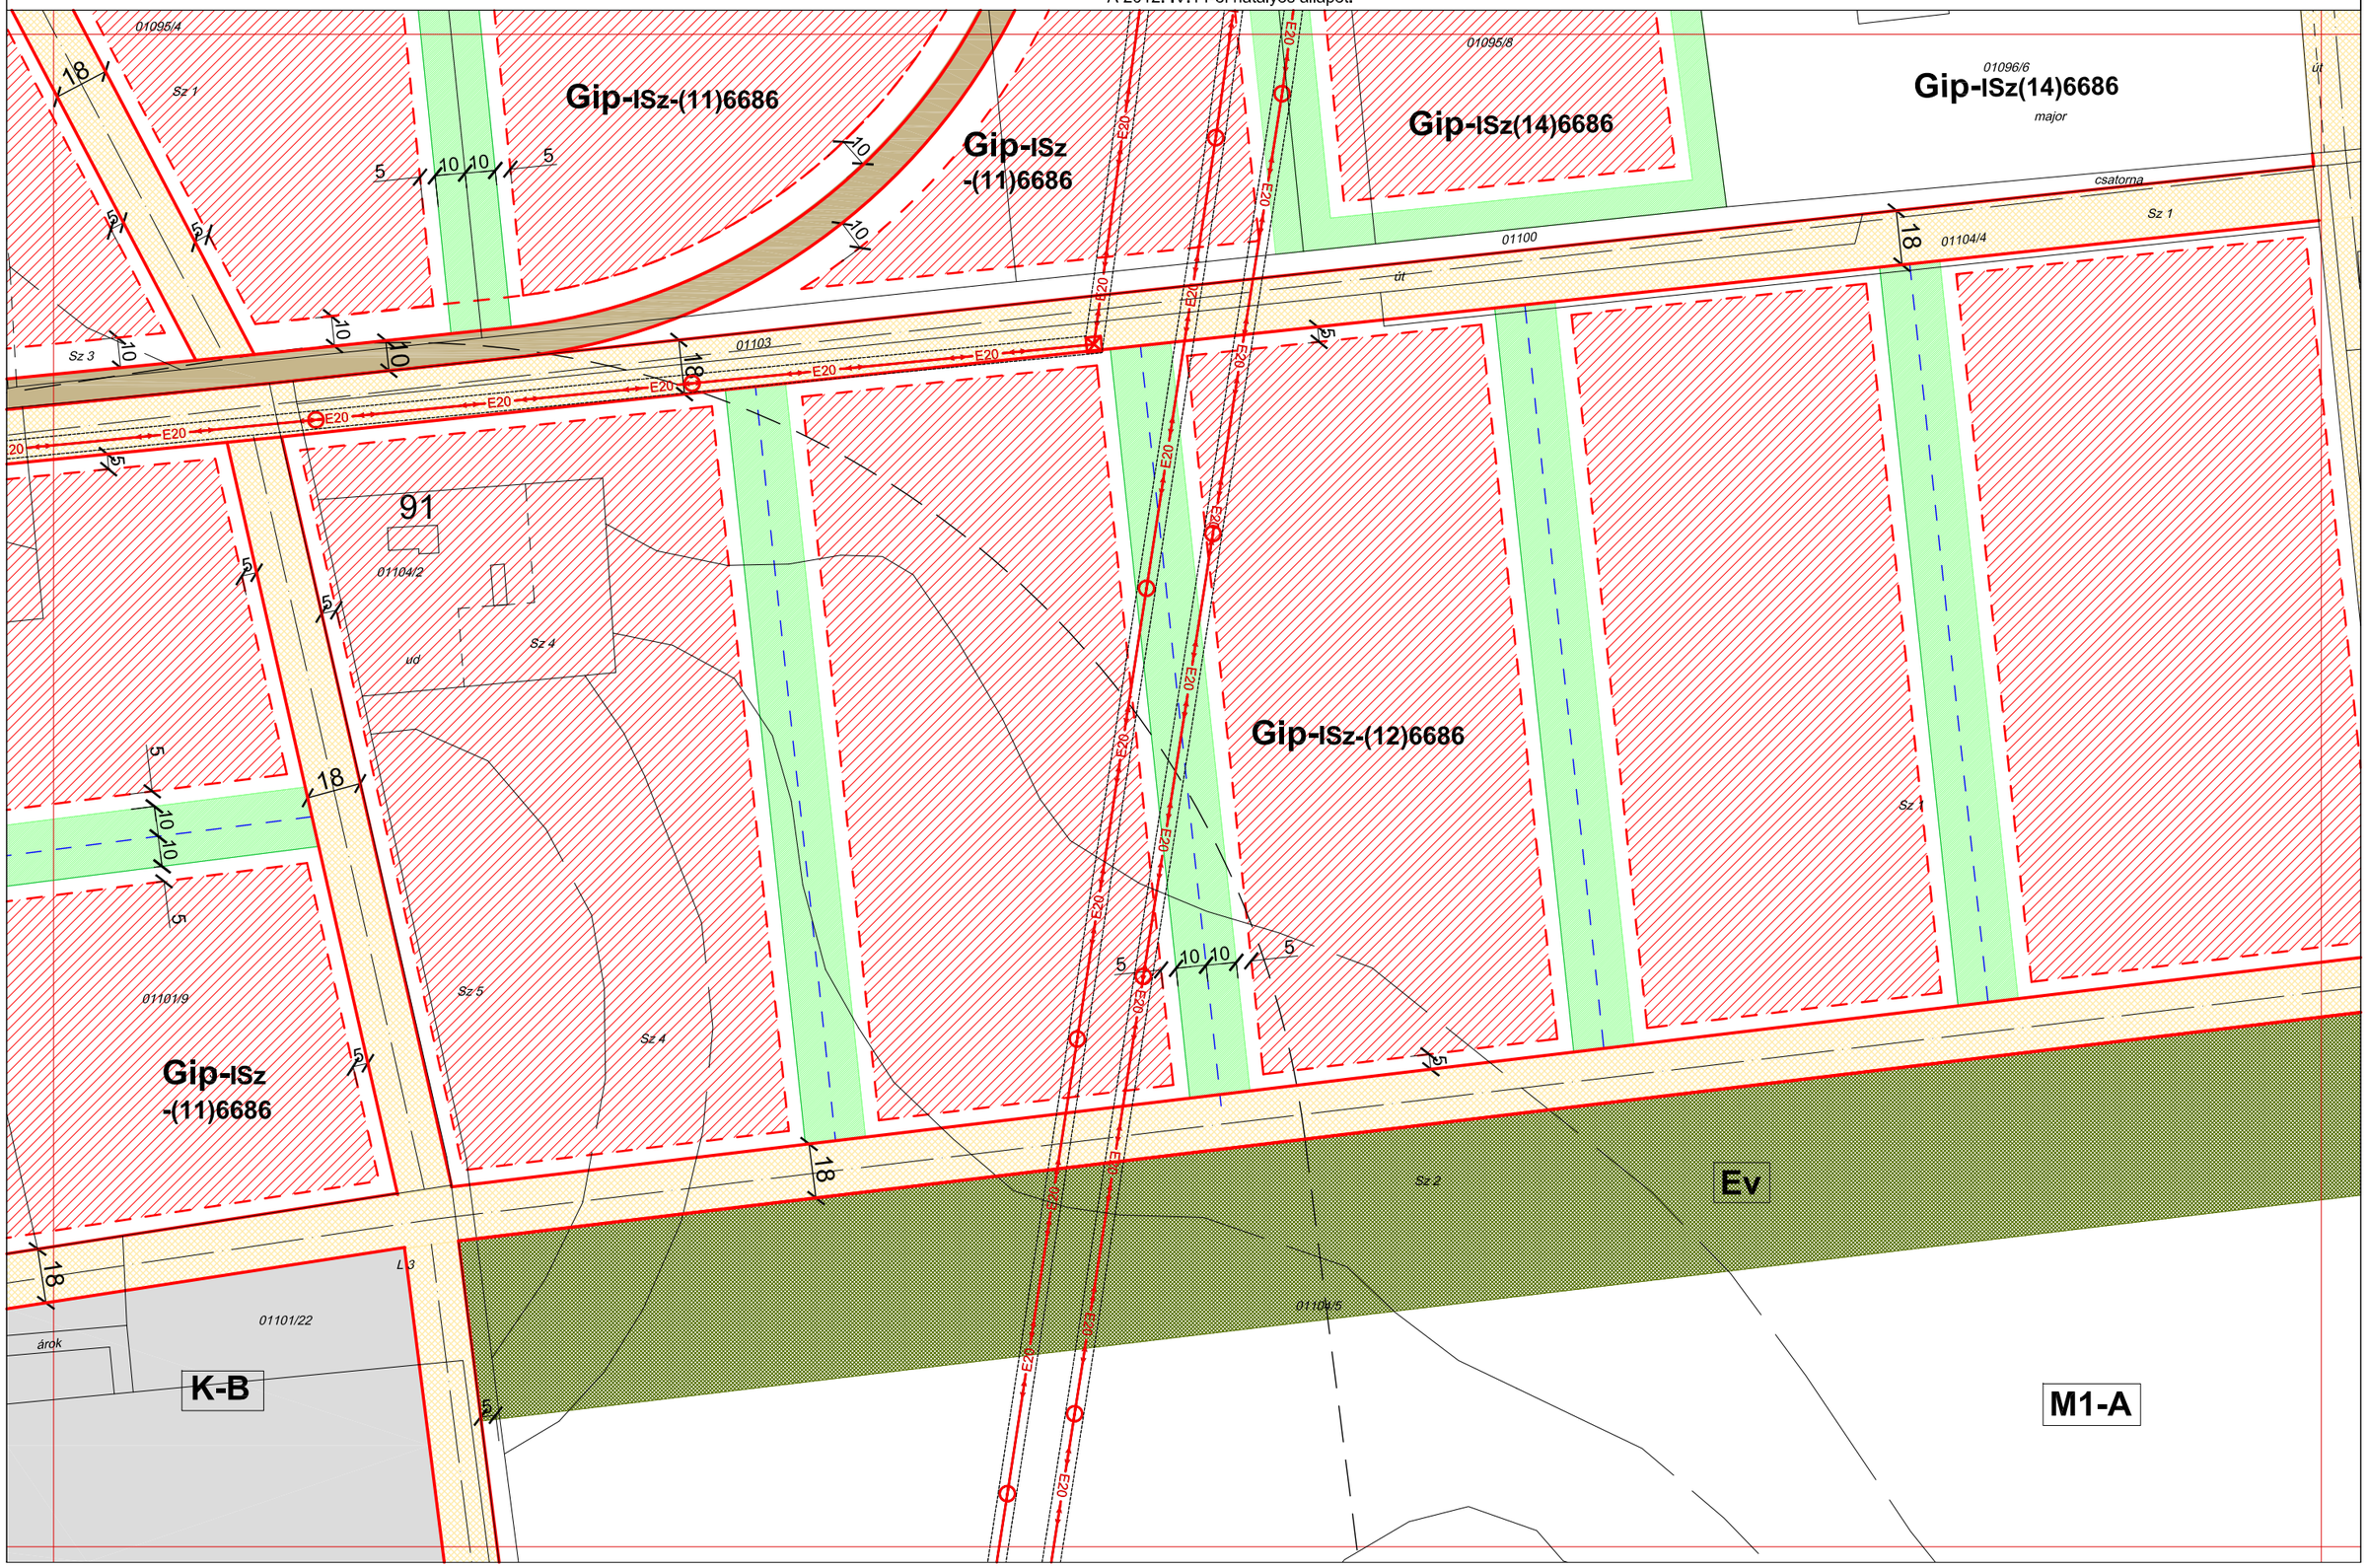

AZ ÉPÍTÉSZ BT.

5/2009 (III.09.) ÖNKORMÁNYZATI RENDELETTEL JÓVÁHAGYVA

1/2011. (II.04.) Önkorm. rendelettel módosítva

"M" SZENTES SZABÁLYOZÁSI TERVLAP M=1:2000

A HELYI ÉPÍTÉSI SZABÁLYZATTAL EGYÜTT ALKALMAZANDÓ

72-III.1.
72-II.2. | 72-III.2. | 72-IV.2.
72-III.3.

A 2012. IV.14-ei hatályos állapot.

M1-A
K-B
M1-A
M1-A
01102
E20
18
csatorna
01104/3
rom
Sz 4
Sz 5
Sz 3
út
Sz 2
300 m
01109/2
ud
5
01108
01111/4
01110
csatorna
árok
ud
49
01111/2
01111/5
Sz 4
Sz 2
Sz 3
Sz 1
30
csatorna

AZ ÉPÍTÉSZ BT.

5/2009 (III.09.) ÖNKORMÁNYZATI RENDELETTEL JÓVÁHAGYVA

1/2011. (II.04.) Önkorm. rendelettel módosítva

"M" SZENTES SZABÁLYOZÁSI TERVLAP M=1:2000

A HELYI ÉPÍTÉSI SZABÁLYZATTAL EGYÜTT ALKALMAZANDÓ

72-III.2.

72-II.3. | 72-III.3.

A 2012. IV.14-ei hatályos állapot.

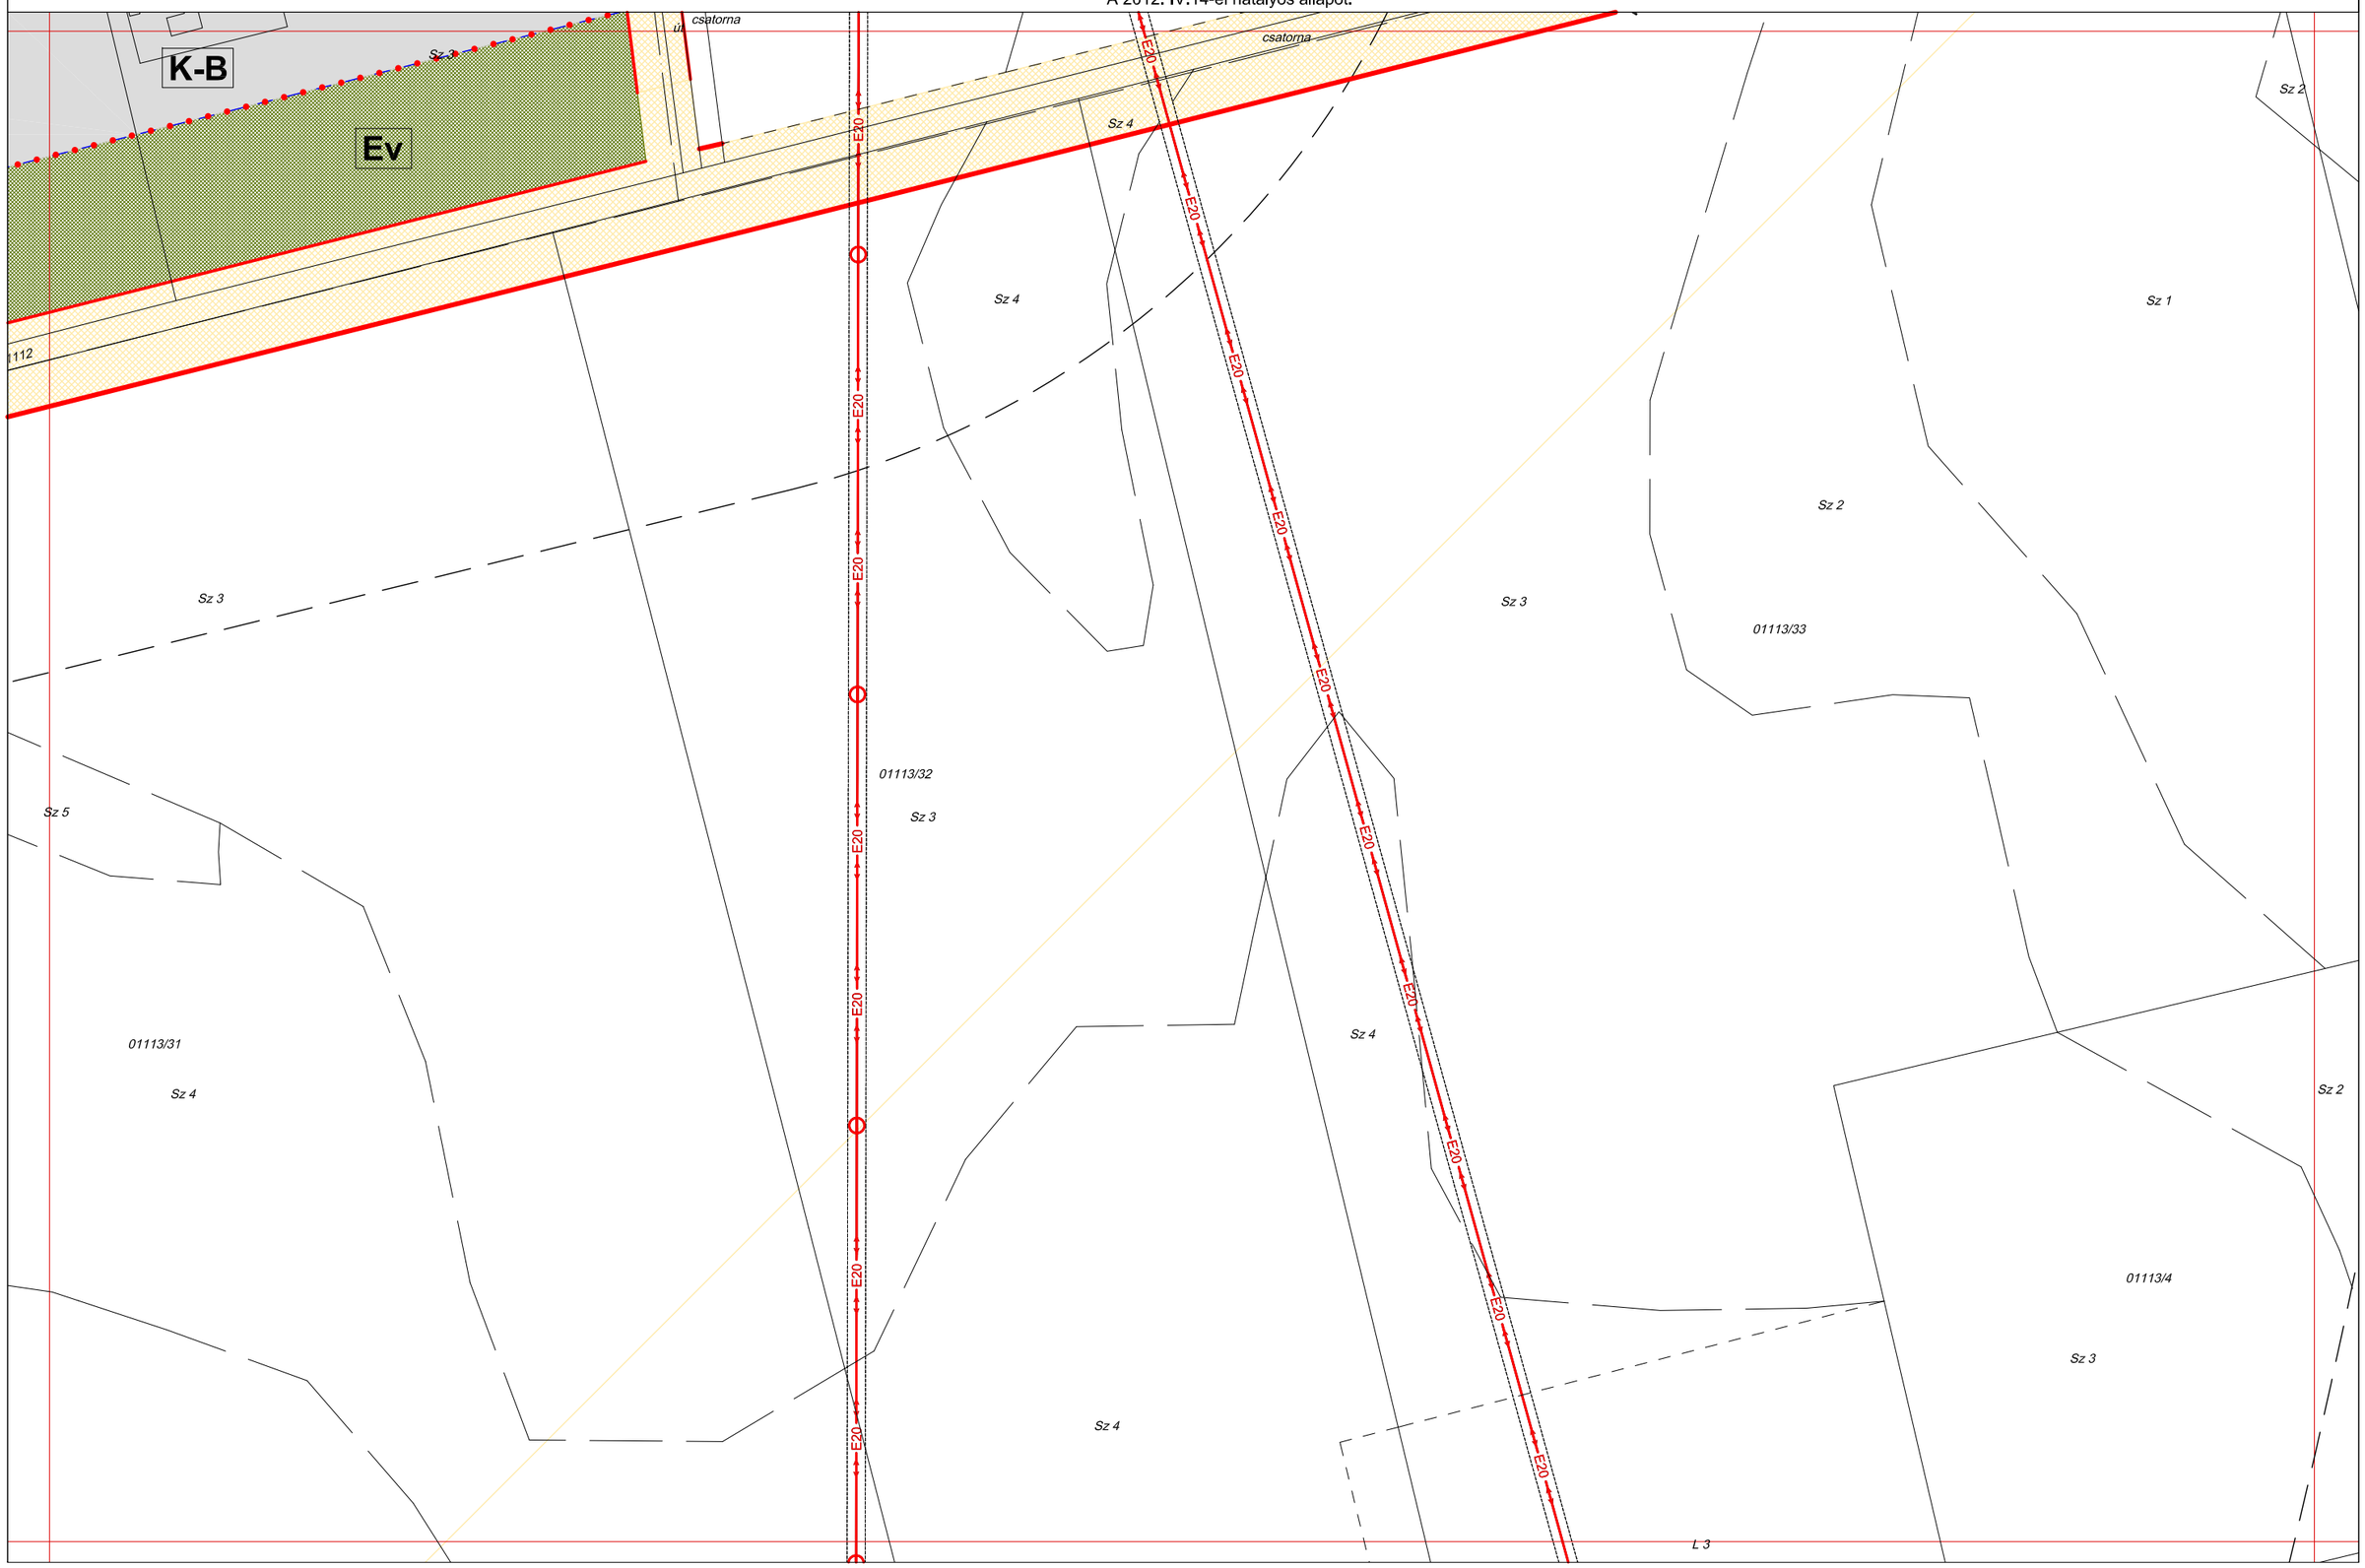

AZ ÉPÍTÉSZ BT.

5/2009 (III.09.) ÖNKORMÁNYZATI RENDELETTEL JÓVÁHAGYVA

1/2011. (II.04.) Önkorm. rendelettel módosítva

"M" SZENTES SZABÁLYOZÁSI TERVLAP M=1:2000

A HELYI ÉPÍTÉSI SZABÁLYZATTAL EGYÜTT ALKALMAZANDÓ

72-III.1. | 72-IV.1. | 72-IV.2.

A 2012. IV.14-ei hatályos állapot.

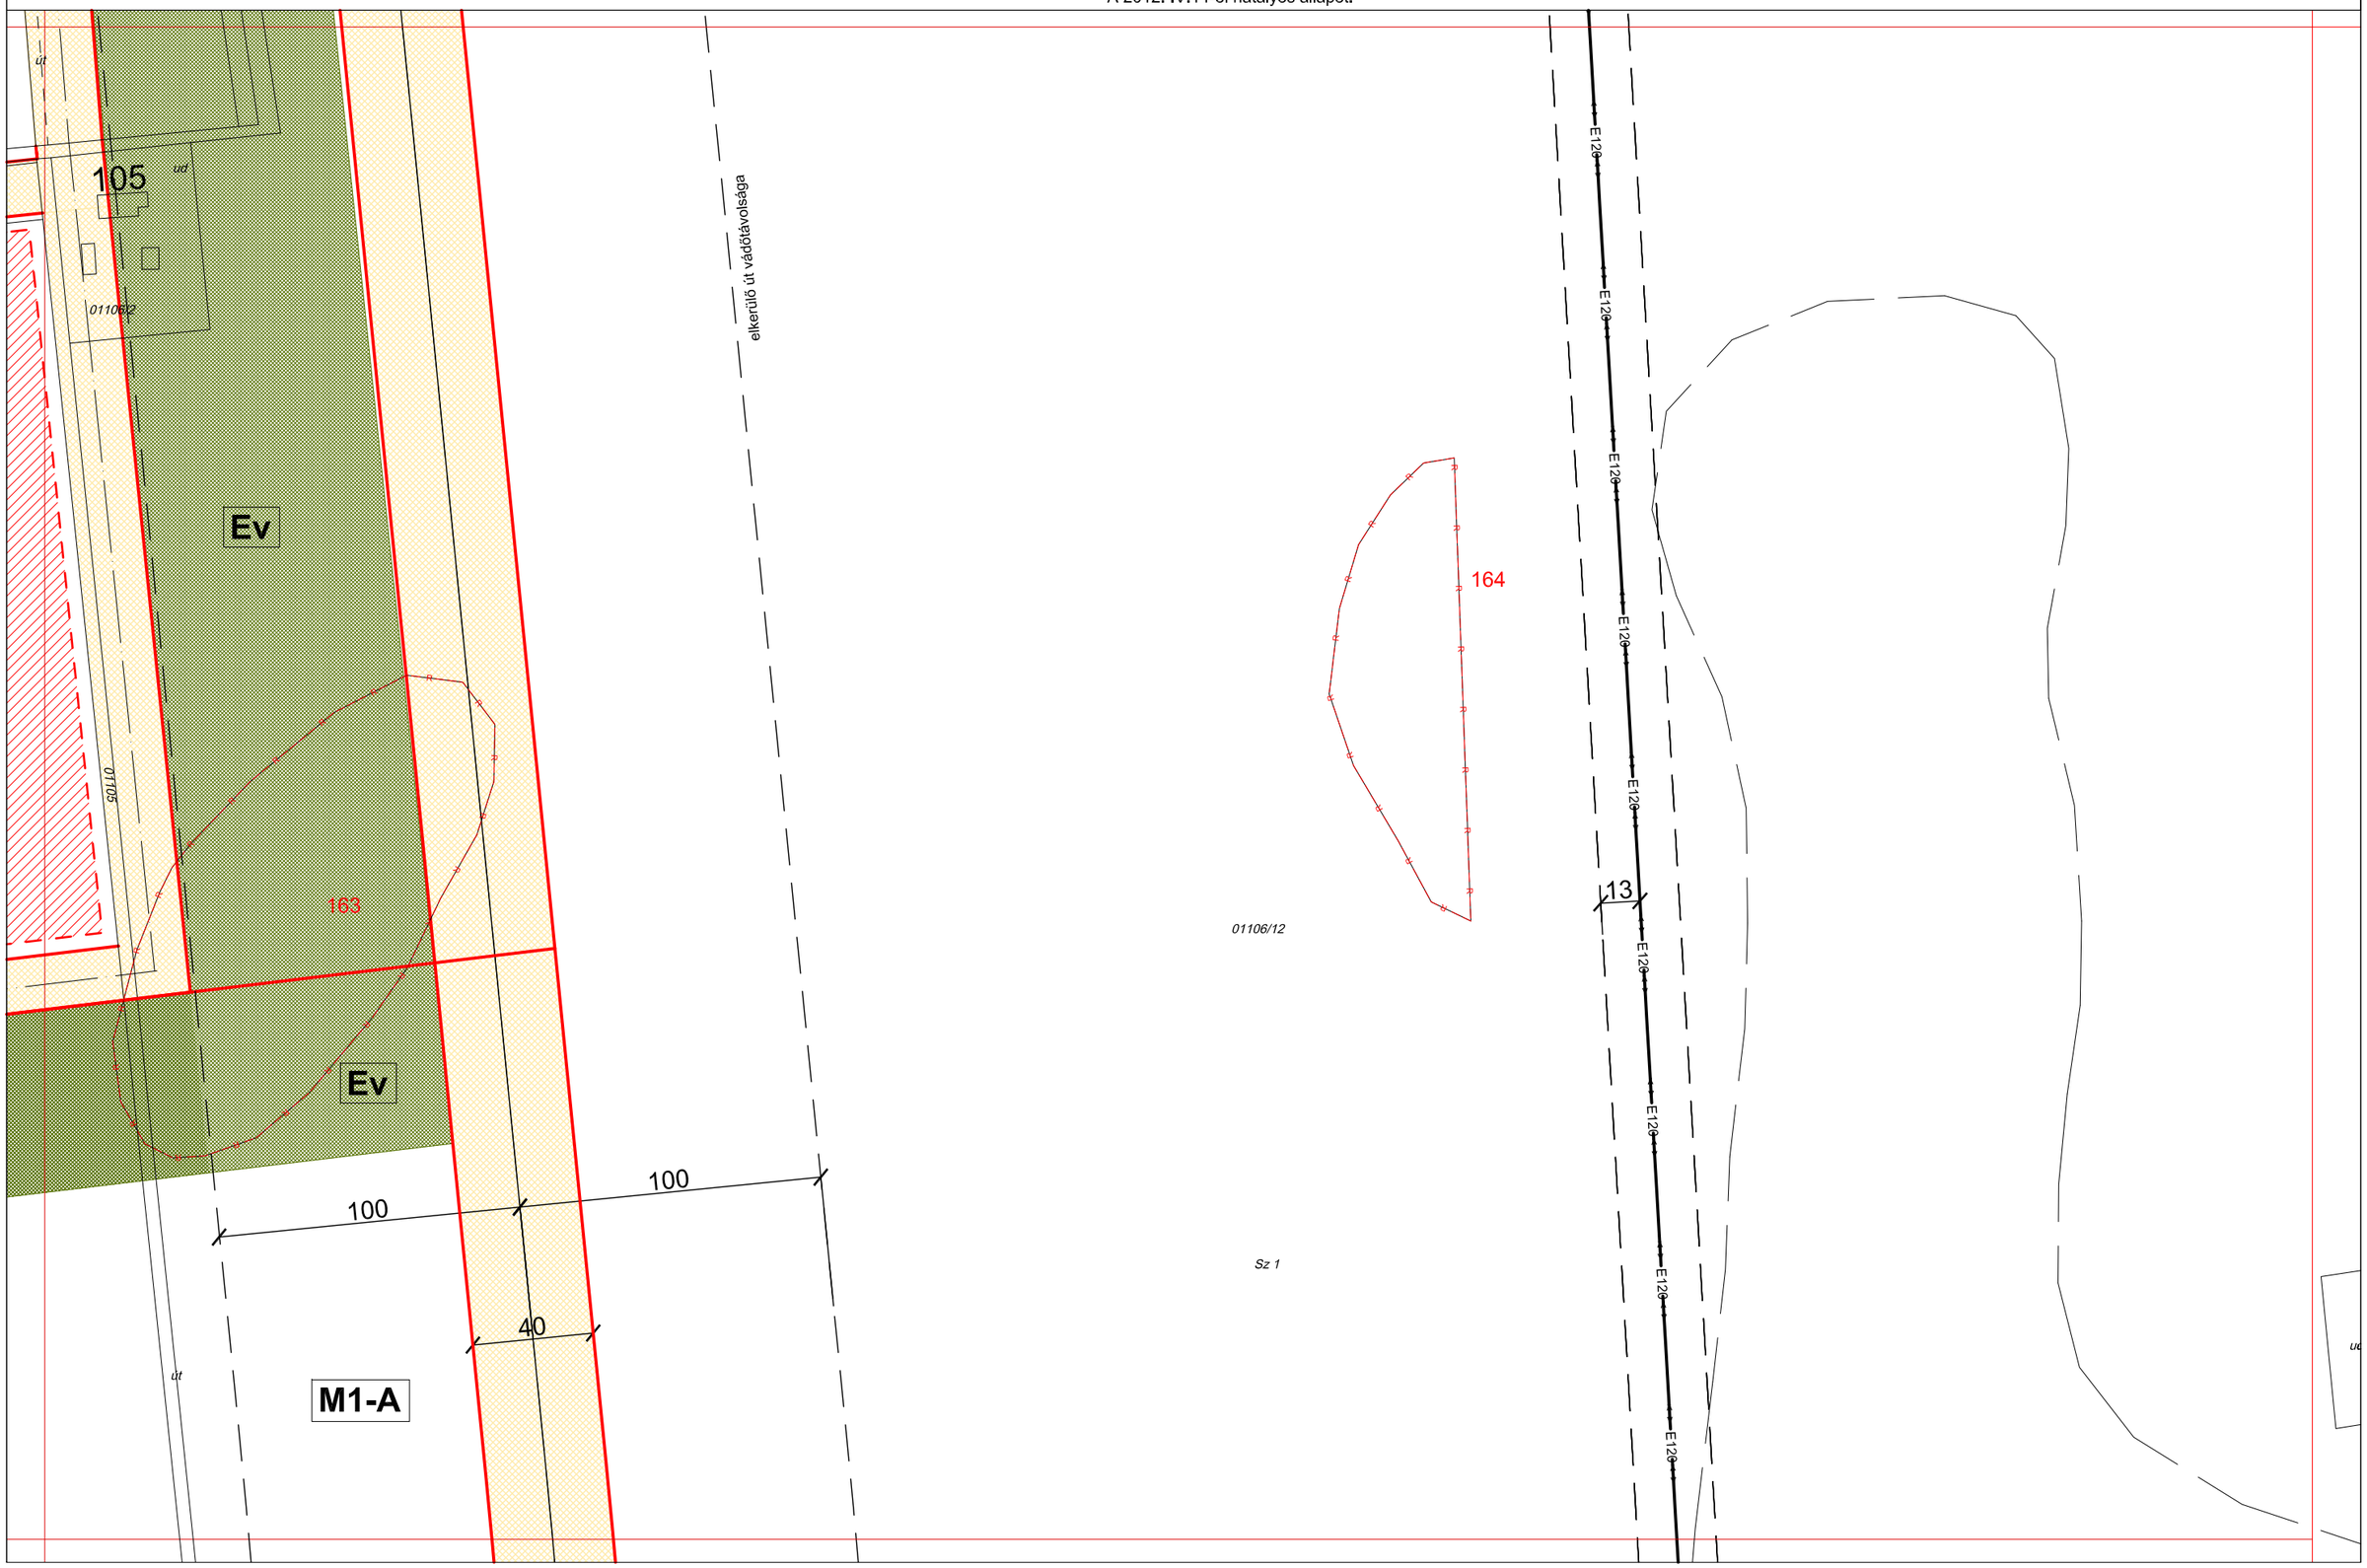

AZ ÉPÍTÉSZ BT.

5/2009 (III.09.) ÖNKORMÁNYZATI RENDELETTEL JÓVÁHAGYVA

1/2011. (II.04.) Önkorm. rendelettel módosítva

"M" SZENTES SZABÁLYOZÁSI TERVLAP M=1:2000

A HELYI ÉPÍTÉSI SZABÁLYZATTAL EGYÜTT ALKALMAZANDÓ

72-IV.1.

72-III.2. | 72-IV.2.

A 2012. IV.14-ei hatályos állapot.

M1-A

E120

Sz 2

út

Sz 3

Sz 4

01152/4

Sz 1

AZ ÉPÍTÉSZ BT.

5/2009 (III.09.) ÖNKORMÁNYZATI RENDELETTEL JÓVÁHAGYVA

SZENTES SZABÁLYOZÁSI TERVLAP M=1:2000

A HELYI ÉPÍTÉSI SZABÁLYZATTAL EGYÜTT ALKALMAZANDÓ

78-IV.1.

79-I.1.

A 2012. IV.14-ei hatályos állapot.

AZ ÉPÍTÉSZ BT.

5/2009 (III.09.) ÖNKORMÁNYZATI RENDELETTEL JÓVÁHAGYVA

6/2015 (II.03) ÖNKORMÁNYZATI RENDELETTEL MÓDOSÍTVA

"M" SZENTES SZABÁLYOZÁSI TERVLAP M=1:2000

A HELYI ÉPÍTÉSI SZABÁLYZATTAL EGYÜTT ALKALMAZANDÓ

71-I.4.
78-IV.1. | 79-I.1. | 79-I.2.

A 2015. II. 04-i hatályos állapot.

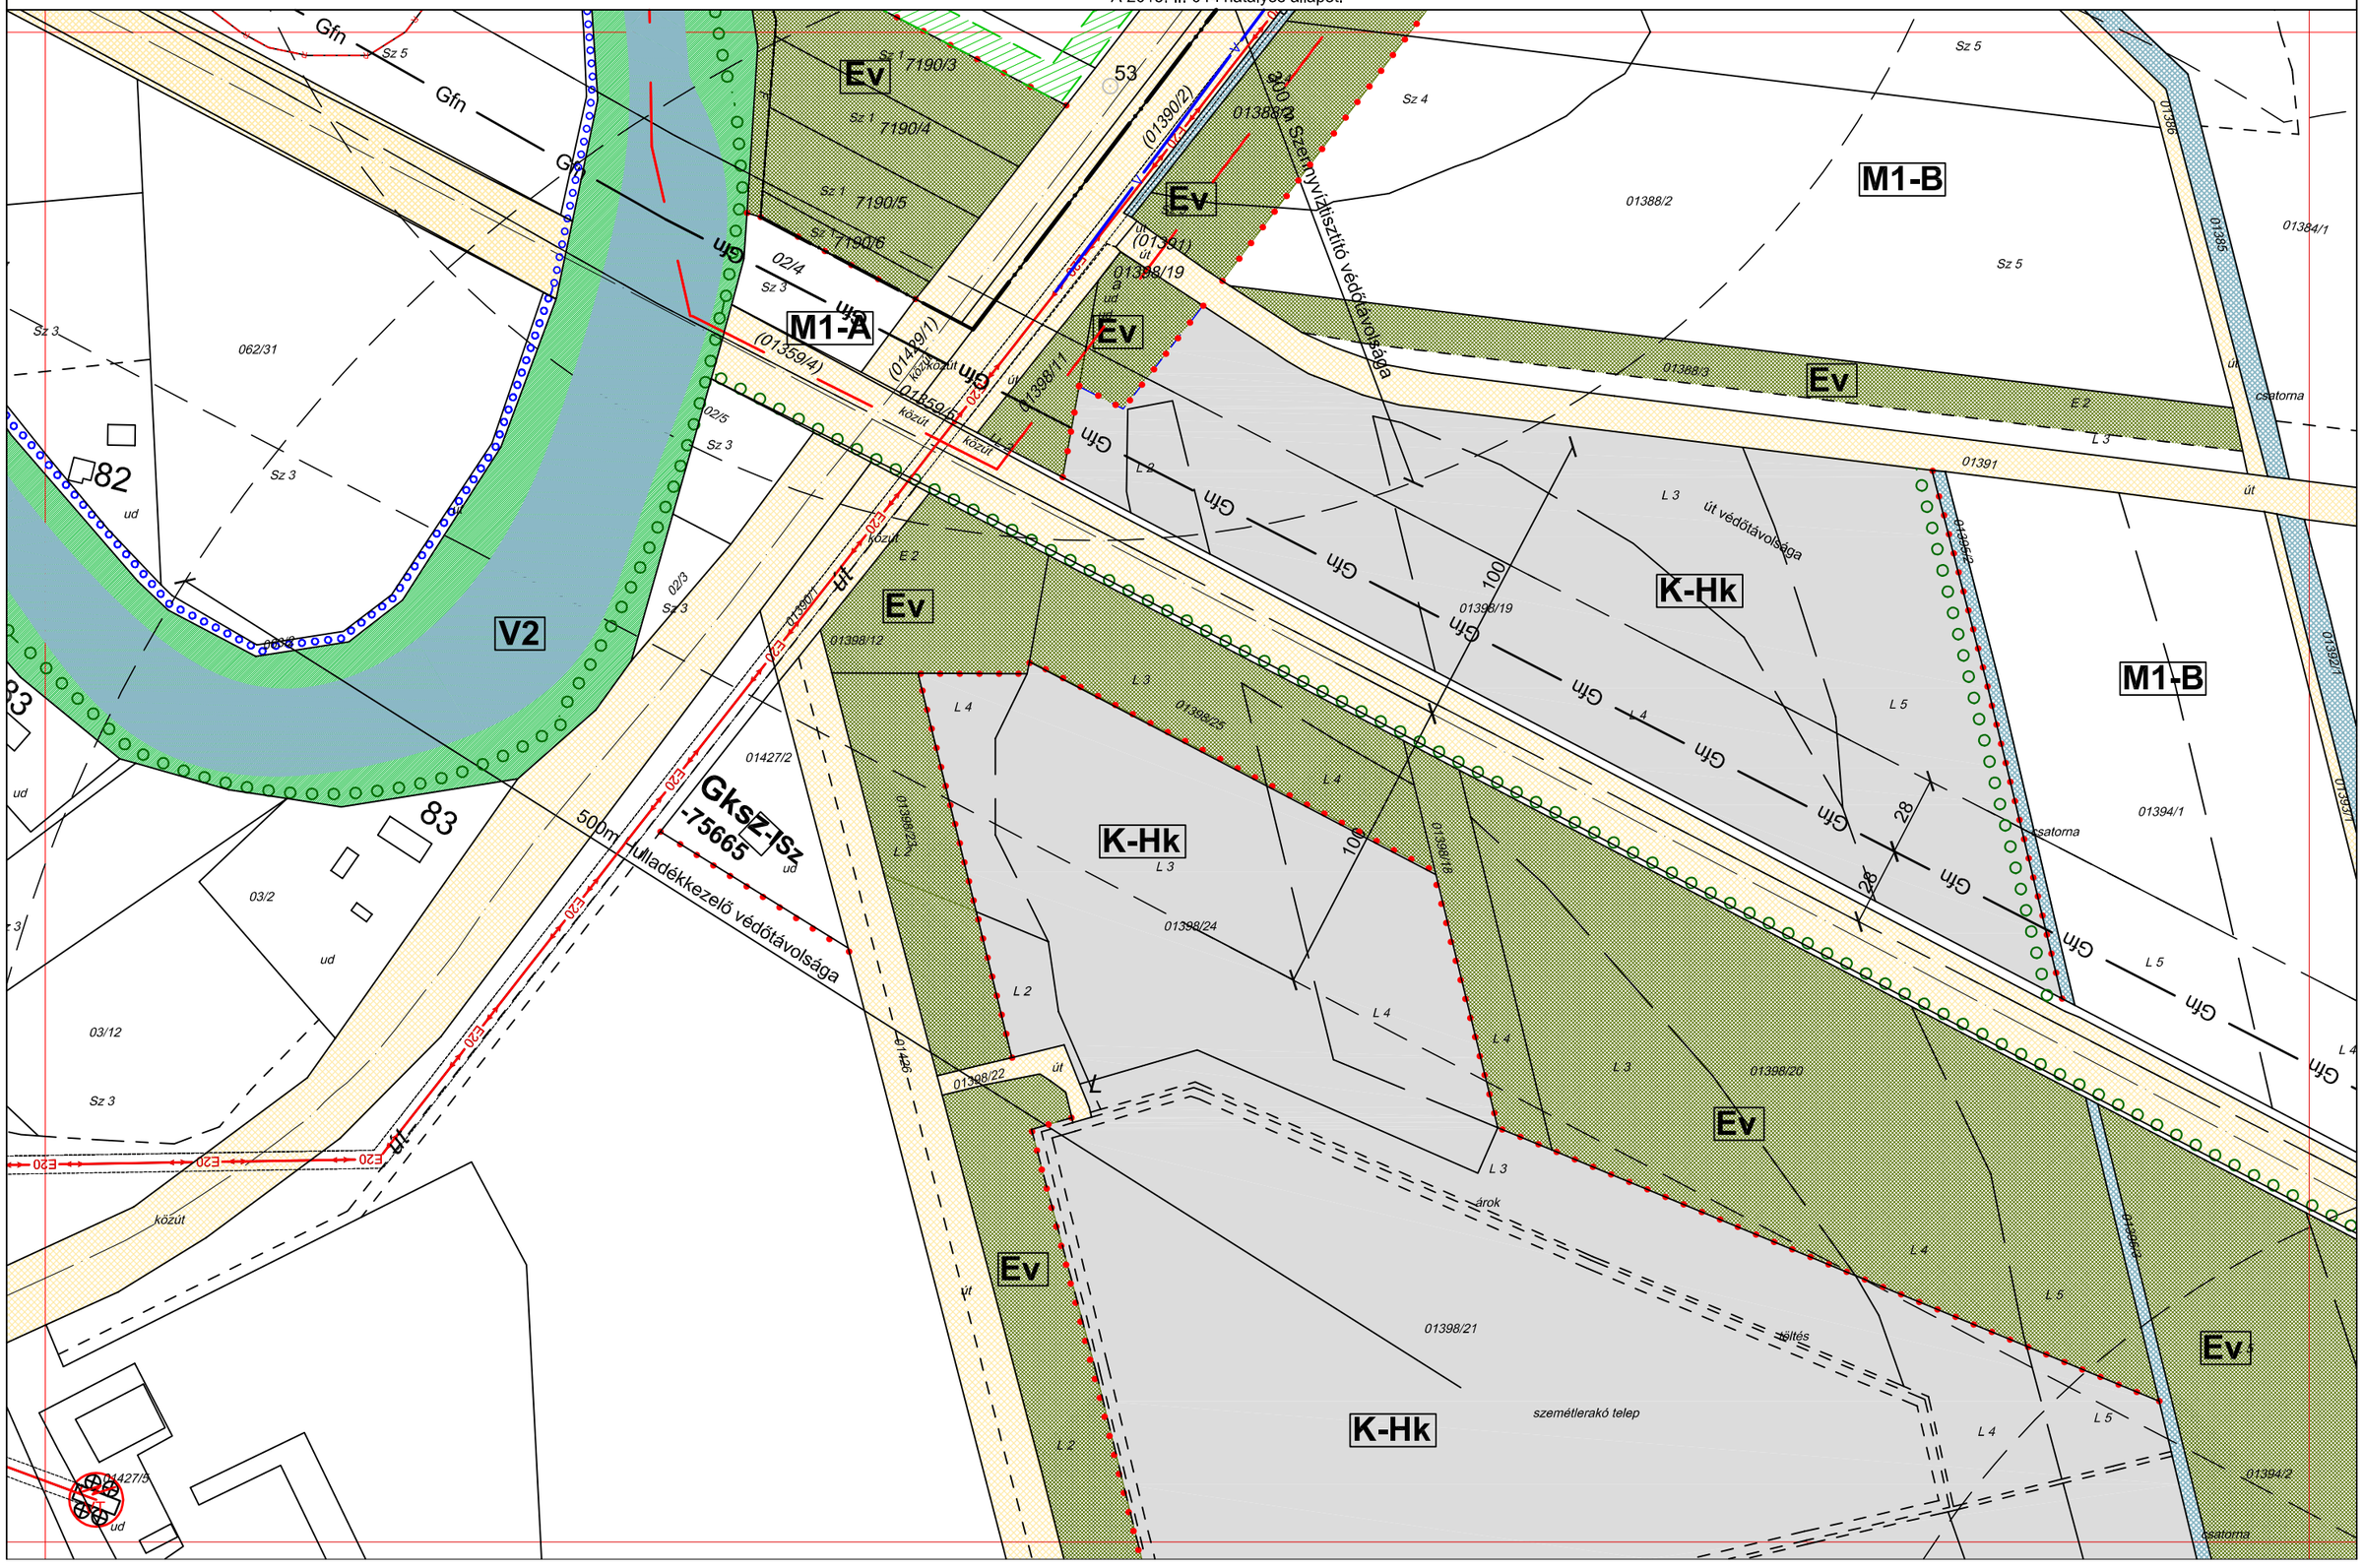

AZ ÉPÍTÉSZ BT.

5/2009 (III.09.) ÖNKORMÁNYZATI RENDELETTEL JÓVÁHAGYVA

7/2017. (III.25.) önkormányzati rendelettel módosítva

"M" SZENTES SZABÁLYOZÁSI TERVLAP M=1:2000

A HELYI ÉPÍTÉSI SZABÁLYZATTAL EGYÜTT ALKALMAZANDÓ

79-I.1.
79-I.2.
79-II.2.

Hatályos: 2017. III. 25.

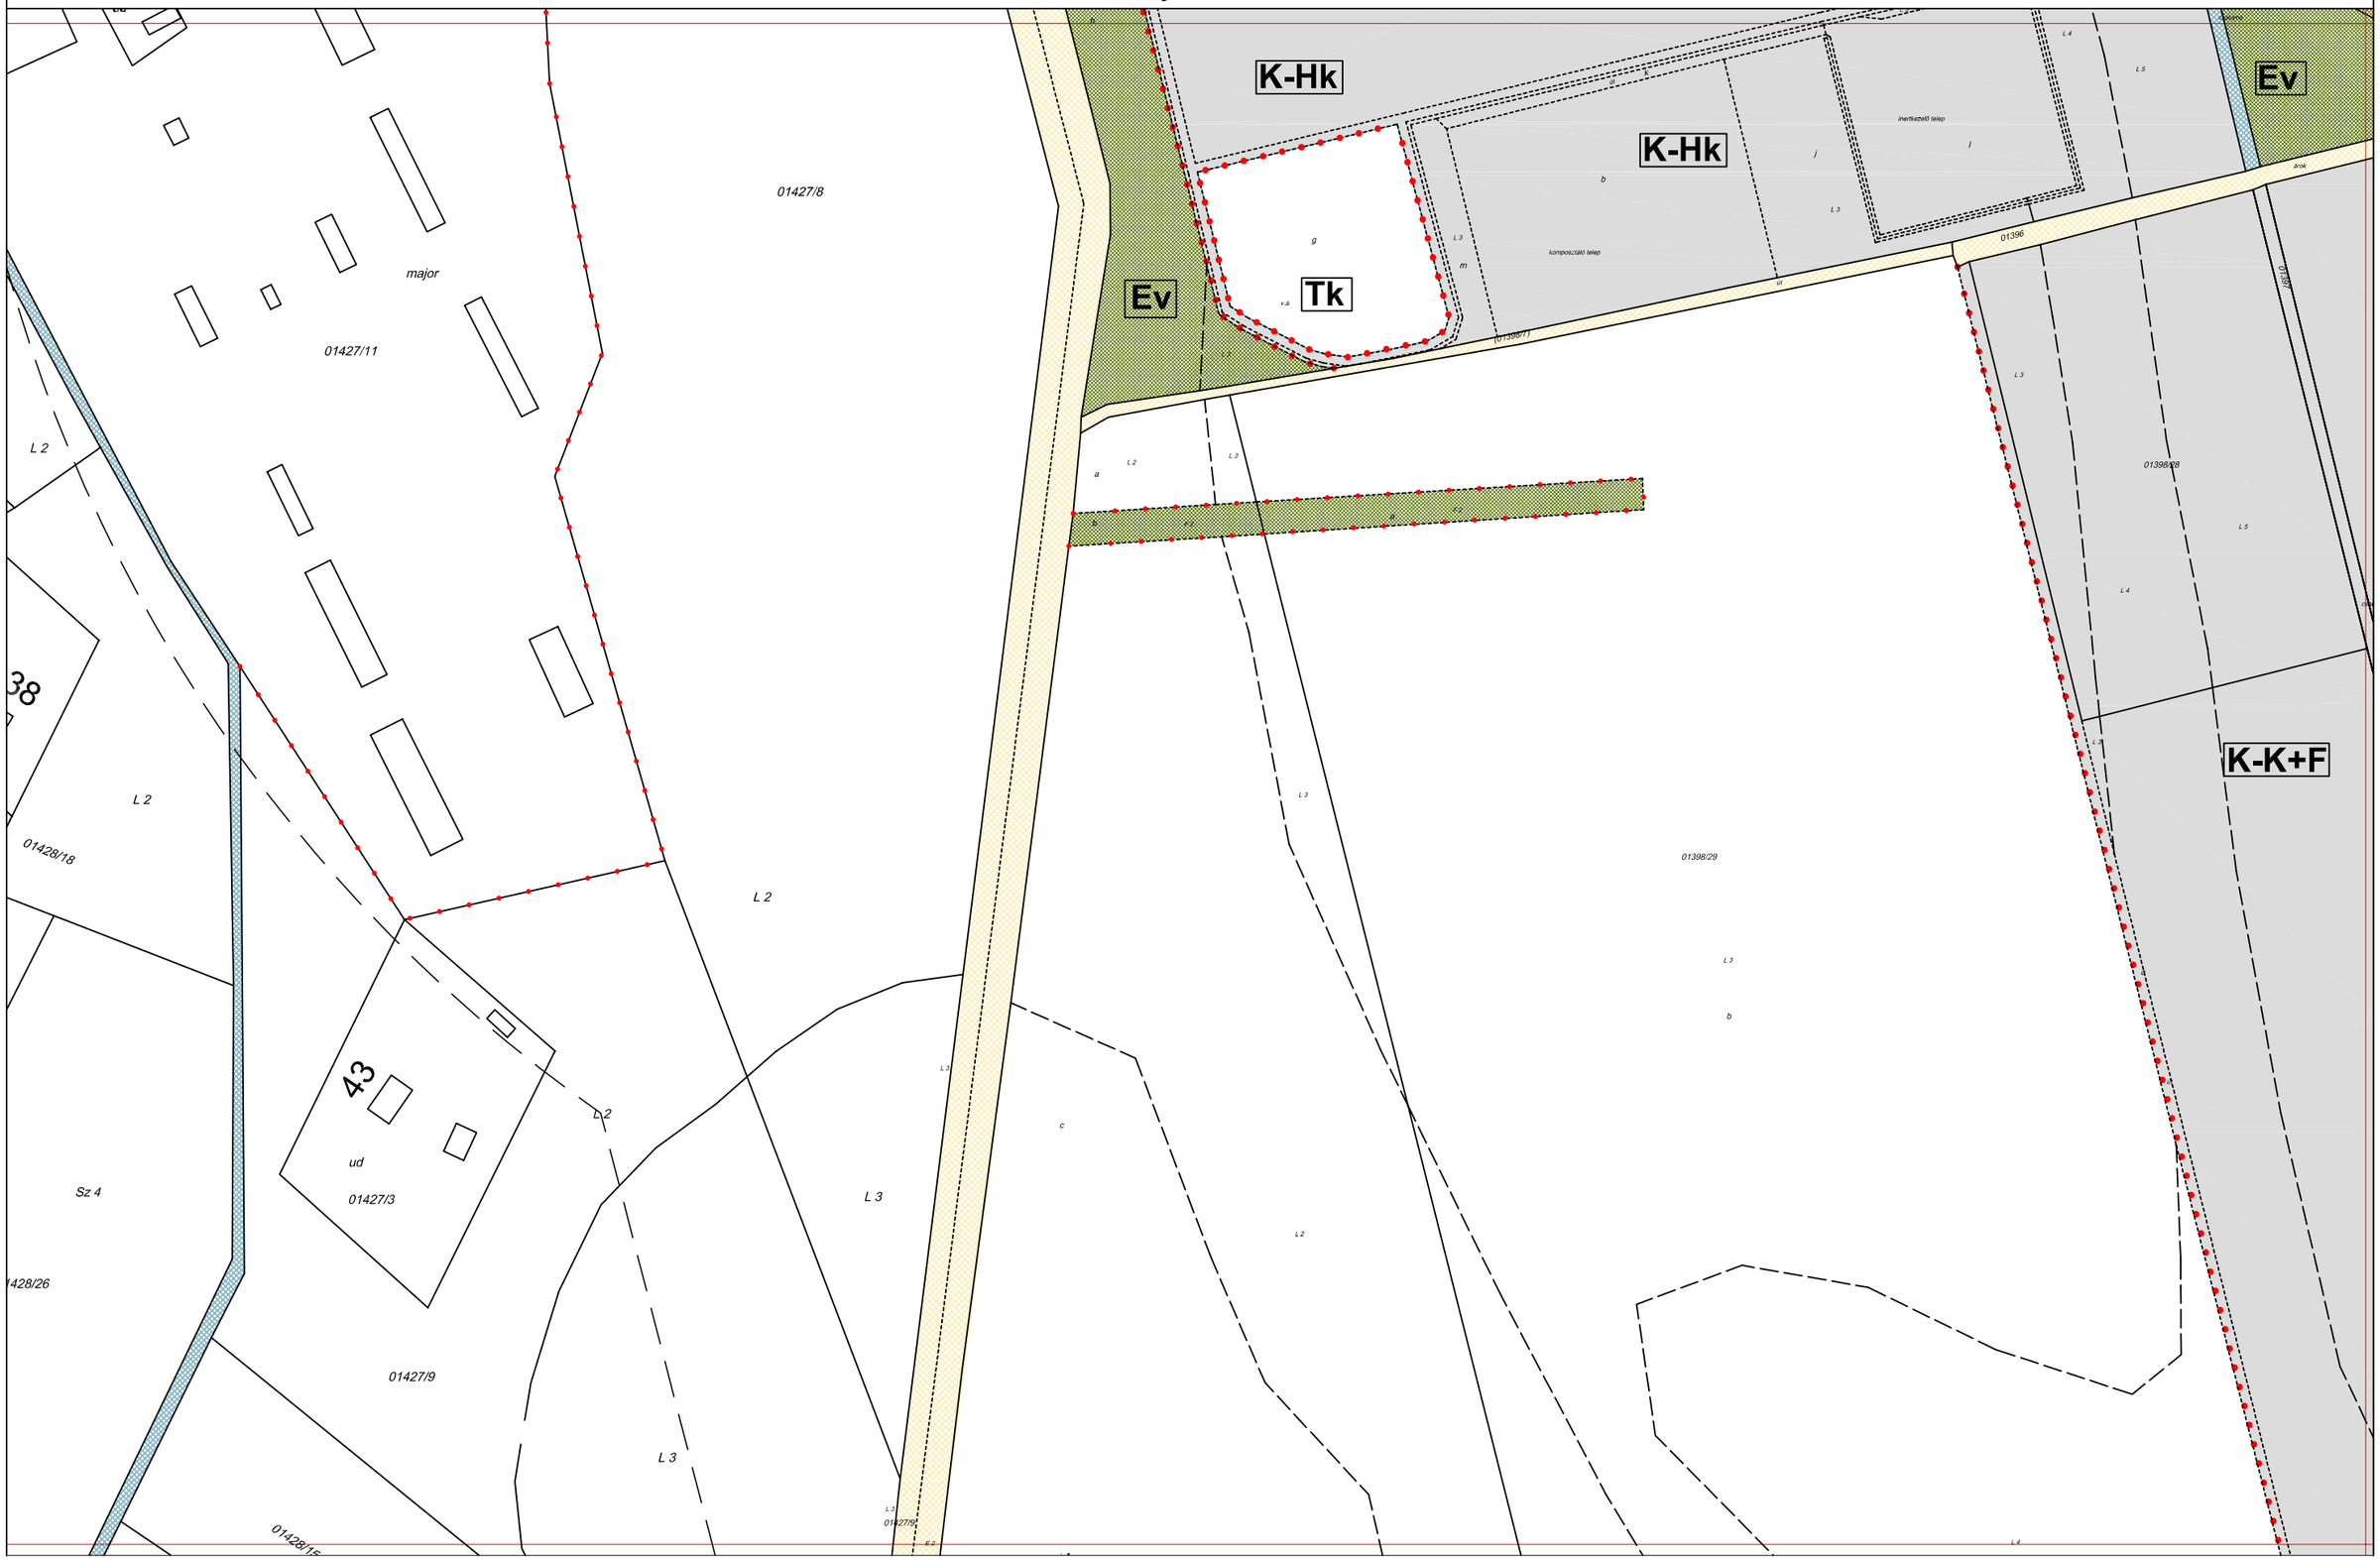

AZ ÉPÍTÉSZ BT.

5/2009 (III.09.) ÖNKORMÁNYZATI RENDELETTEL JÓVÁHAGYVA

7/2017. (III.25.) önkormányzati rendelettel módosítva

"M" SZENTES SZABÁLYOZÁSI TERVLAP M=1:2000

A HELYI ÉPÍTÉSI SZABÁLYZATTAL EGYÜTT ALKALMAZANDÓ

79-I.2. | 79-II.2. | 79-III.2. | 79-II.3.

Hatályos: 2017. III. 25.

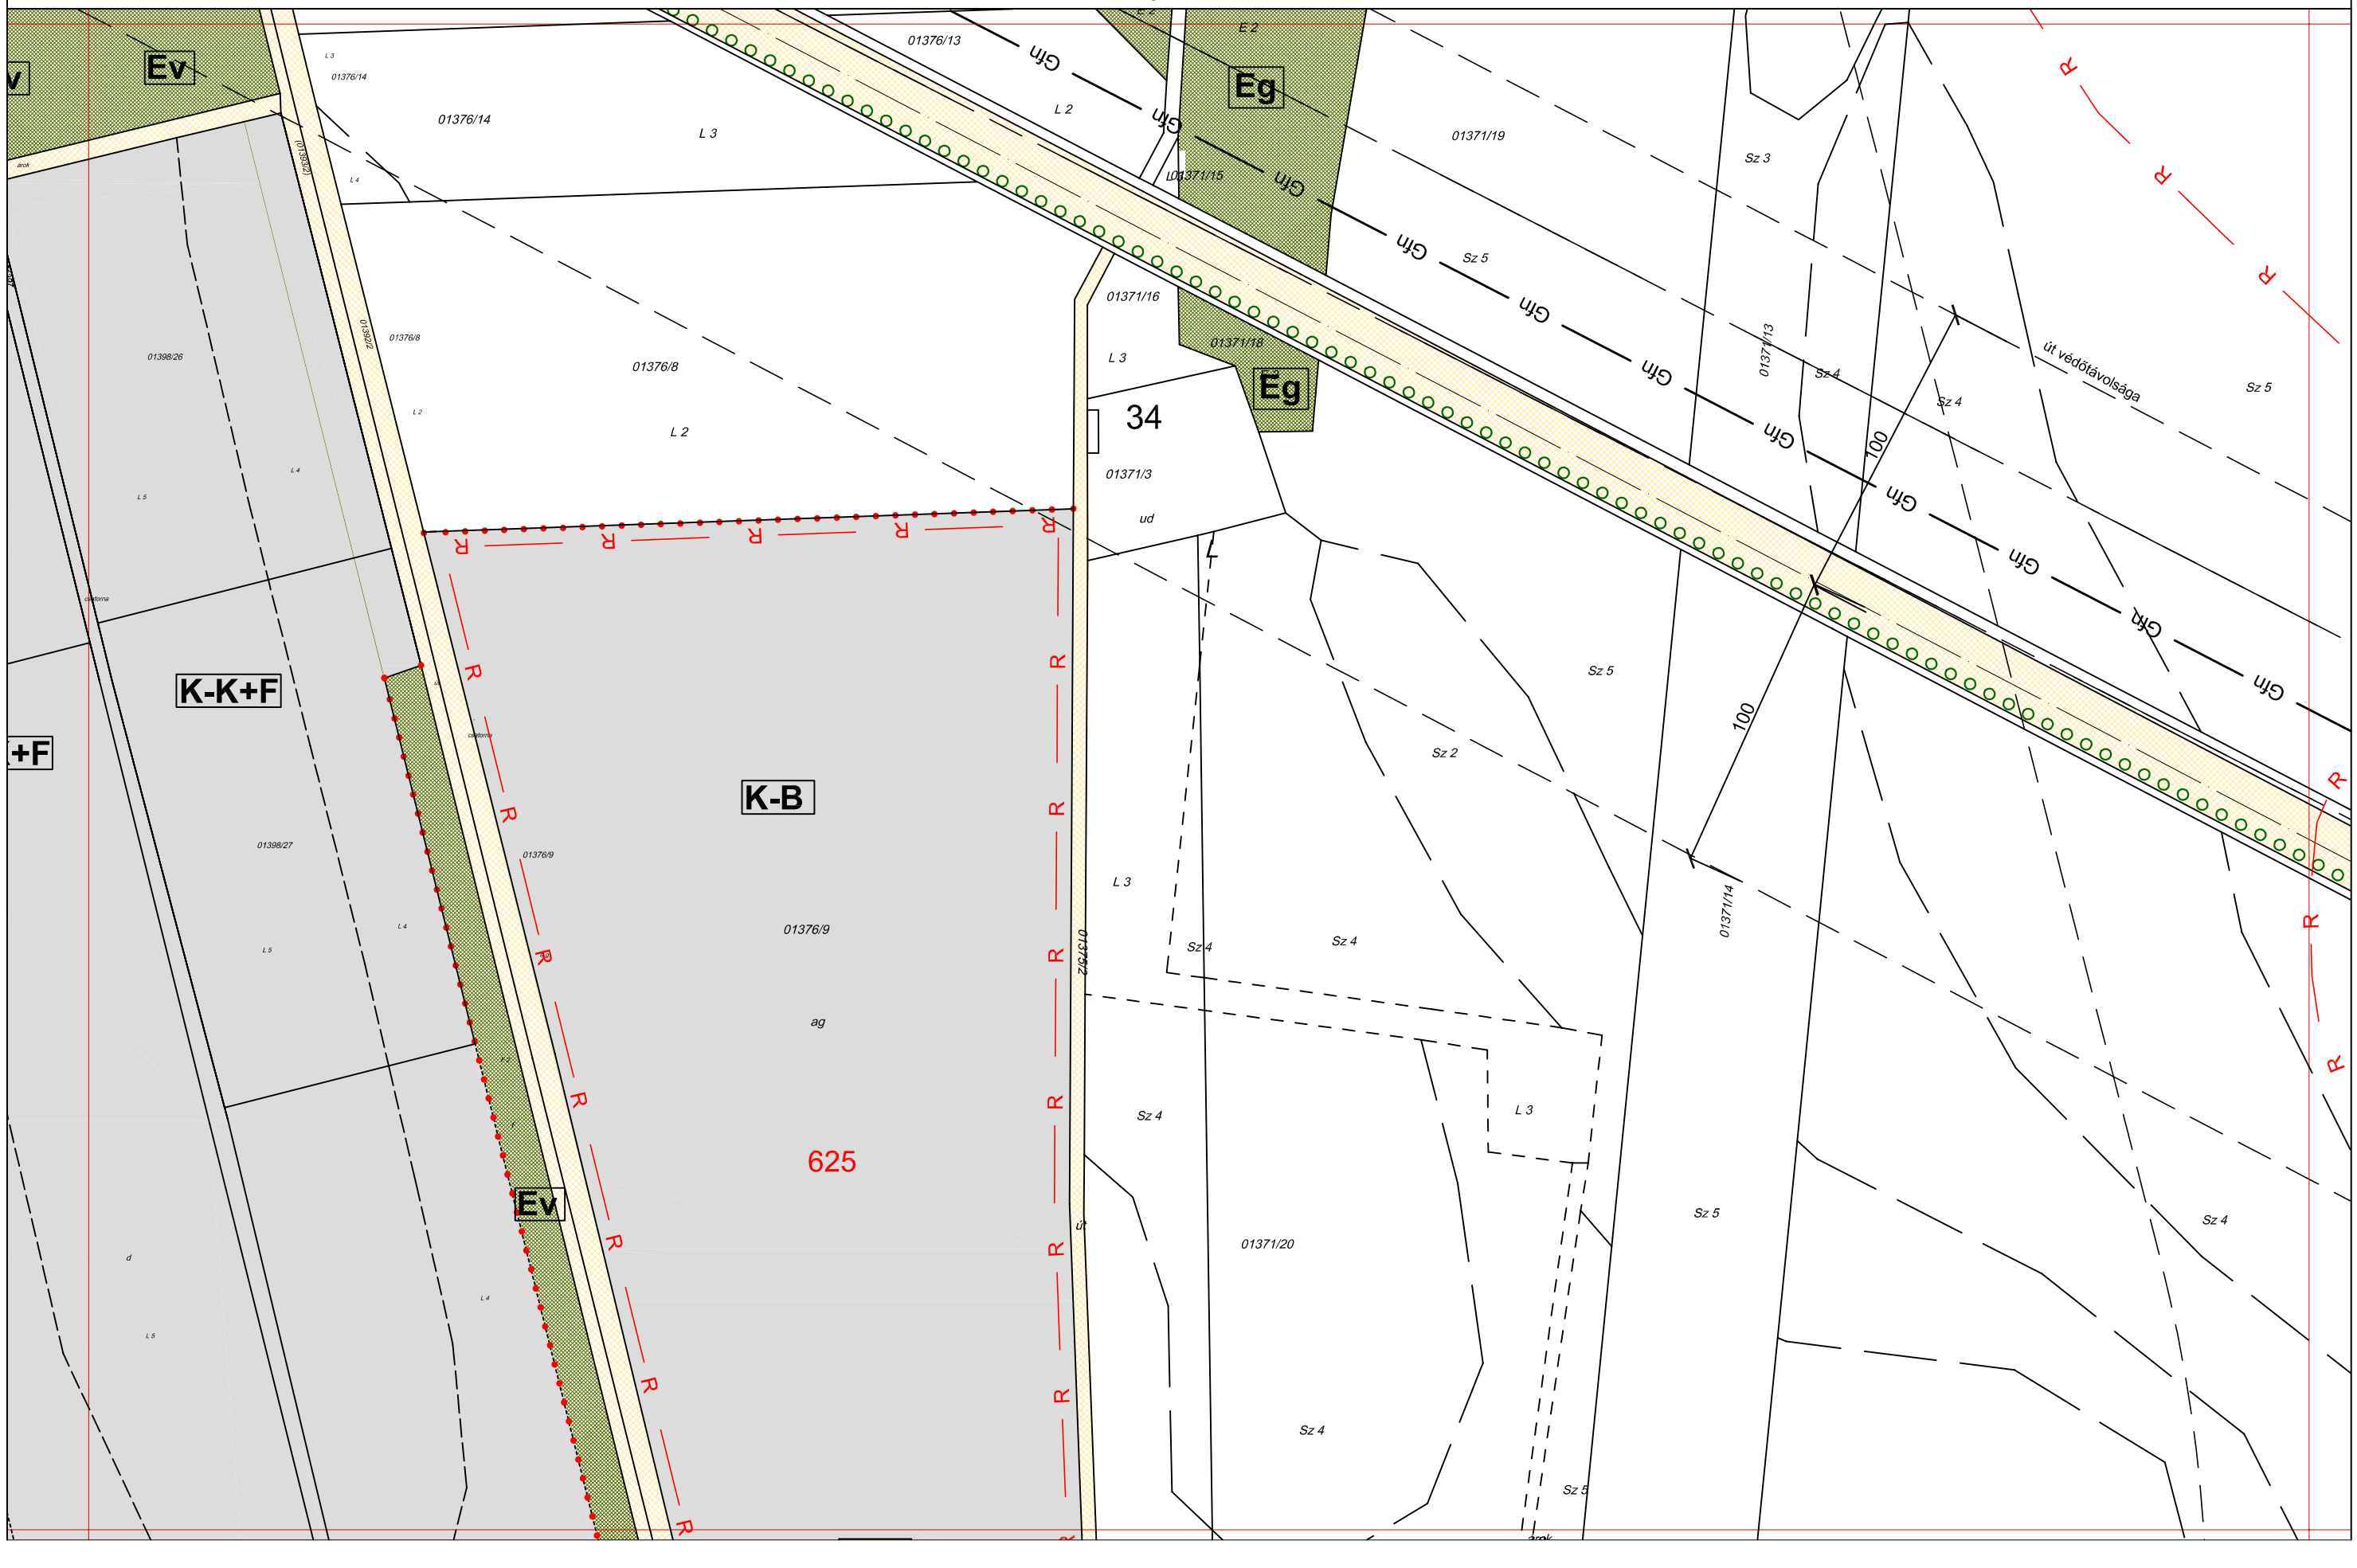

AZ ÉPÍTÉSZ BT.

5/2009 (III.09.) ÖNKORMÁNYZATI RENDELETTEL JÓVÁHAGYVA

7/2017. (III.25.) önkormányzati rendelettel módosítva

"M" SZENTES SZABÁLYOZÁSI TERVLAP M=1:2000

A HELYI ÉPÍTÉSI SZABÁLYZATTAL EGYÜTT ALKALMAZANDÓ

79-II.2.
79-II.3.
79-III.3.

Hatályos: 2017. III. 25.

K-K+F
K-B
R
árok
csatorna
ud
ut
01371/12
01376/10
01401
01374
01371/2
01373
01425/11
01423/4
01421/5
01422
01421/2
01421/6
01421/7
01421/8
01416/9
49
47
L 3
L 2
Sz 5
Sz 3
Sz 2
Sz/2

5/2009 (III.09.) ÖNKORMÁNYZATI RENDELETTEL JÓVÁHAGYVA

10/2015 III. 12 ÖNKORMÁNYZATI RENDELETTEL MÓDOSÍTVA

"M" SZENTES SZABÁLYOZÁSI TERVLAP M=1:2000

A HELYI ÉPÍTÉSI SZABÁLYZATTAL EGYÜTT ALKALMAZANDÓ

71-III.4.
79-III.1.
79-IV.1.
79-III.2.

Hatályos: 2015. 03. 27.

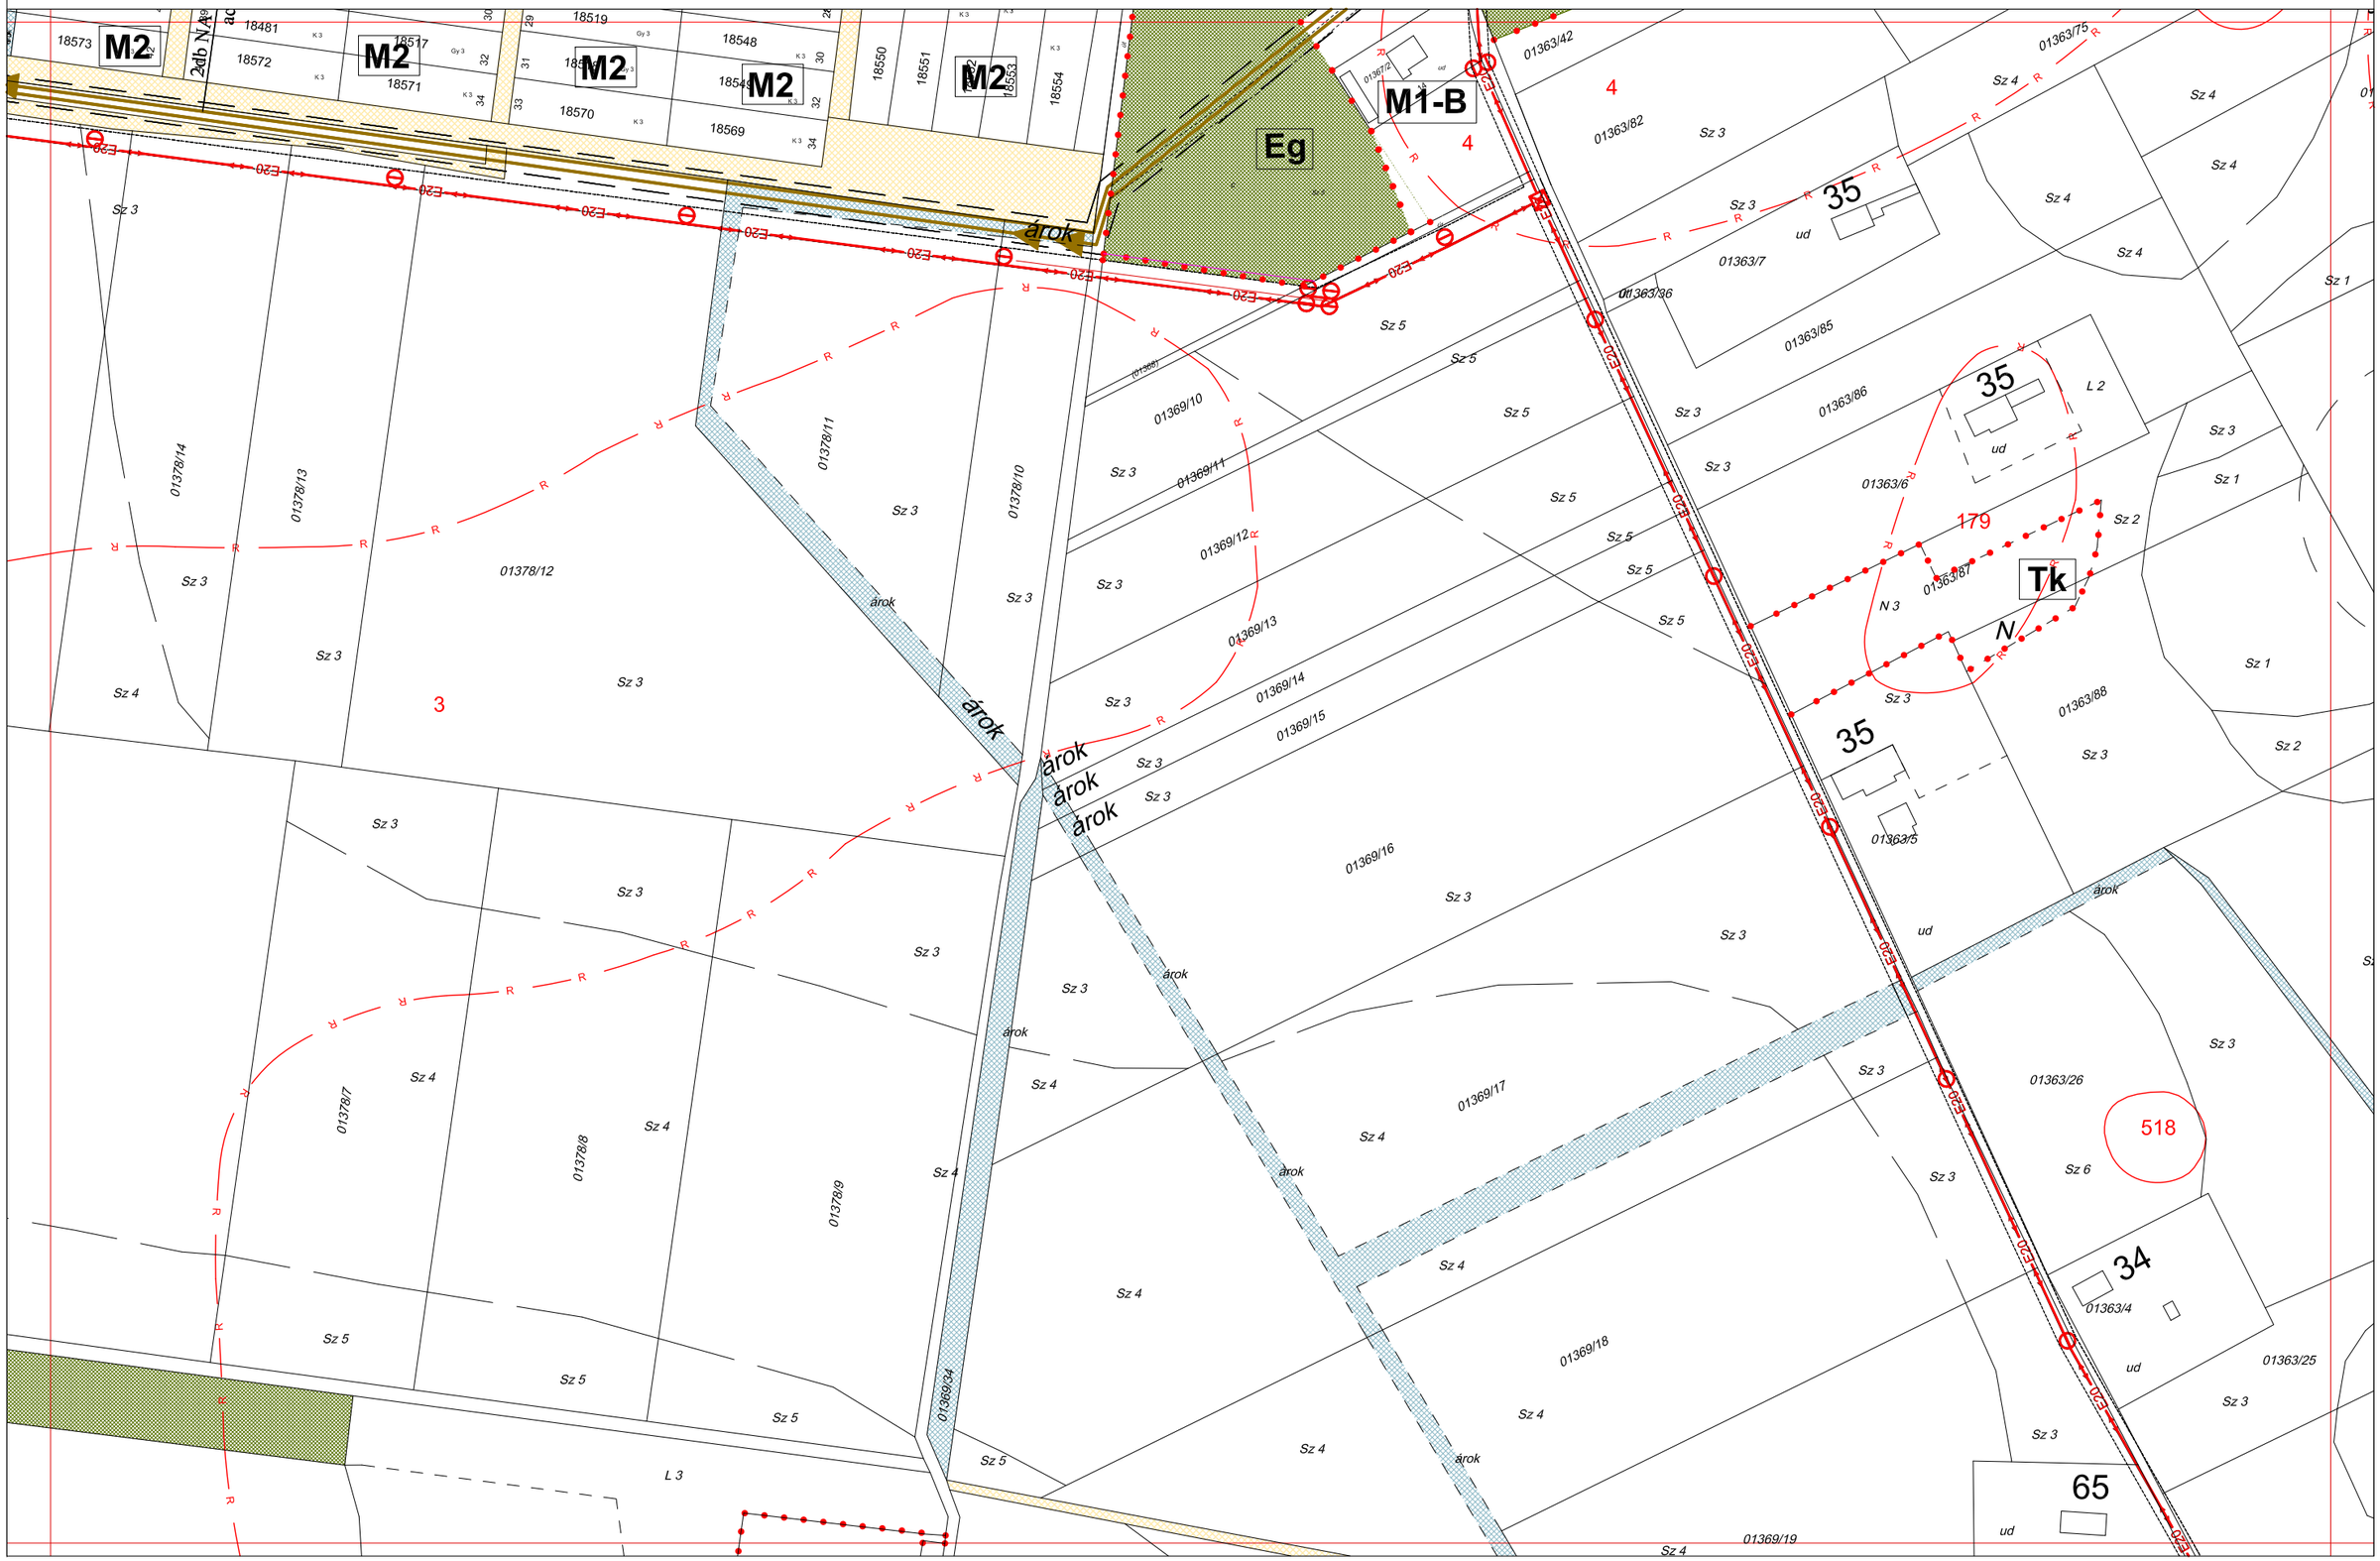

AZ ÉPÍTÉSZ BT.

5/2009 (III.09.) ÖNKORMÁNYZATI RENDELETTEL JÓVÁHAGYVA

SZENTES SZABÁLYOZÁSI TERVLAP M=1:2000

A HELYI ÉPÍTÉSI SZABÁLYZATTAL EGYÜTT ALKALMAZANDÓ

79-III.1.
79-II.2. | 79-III.2. | 79-IV.2.
79-III.3.

A 2012. IV.14-ei hatályos állapot.

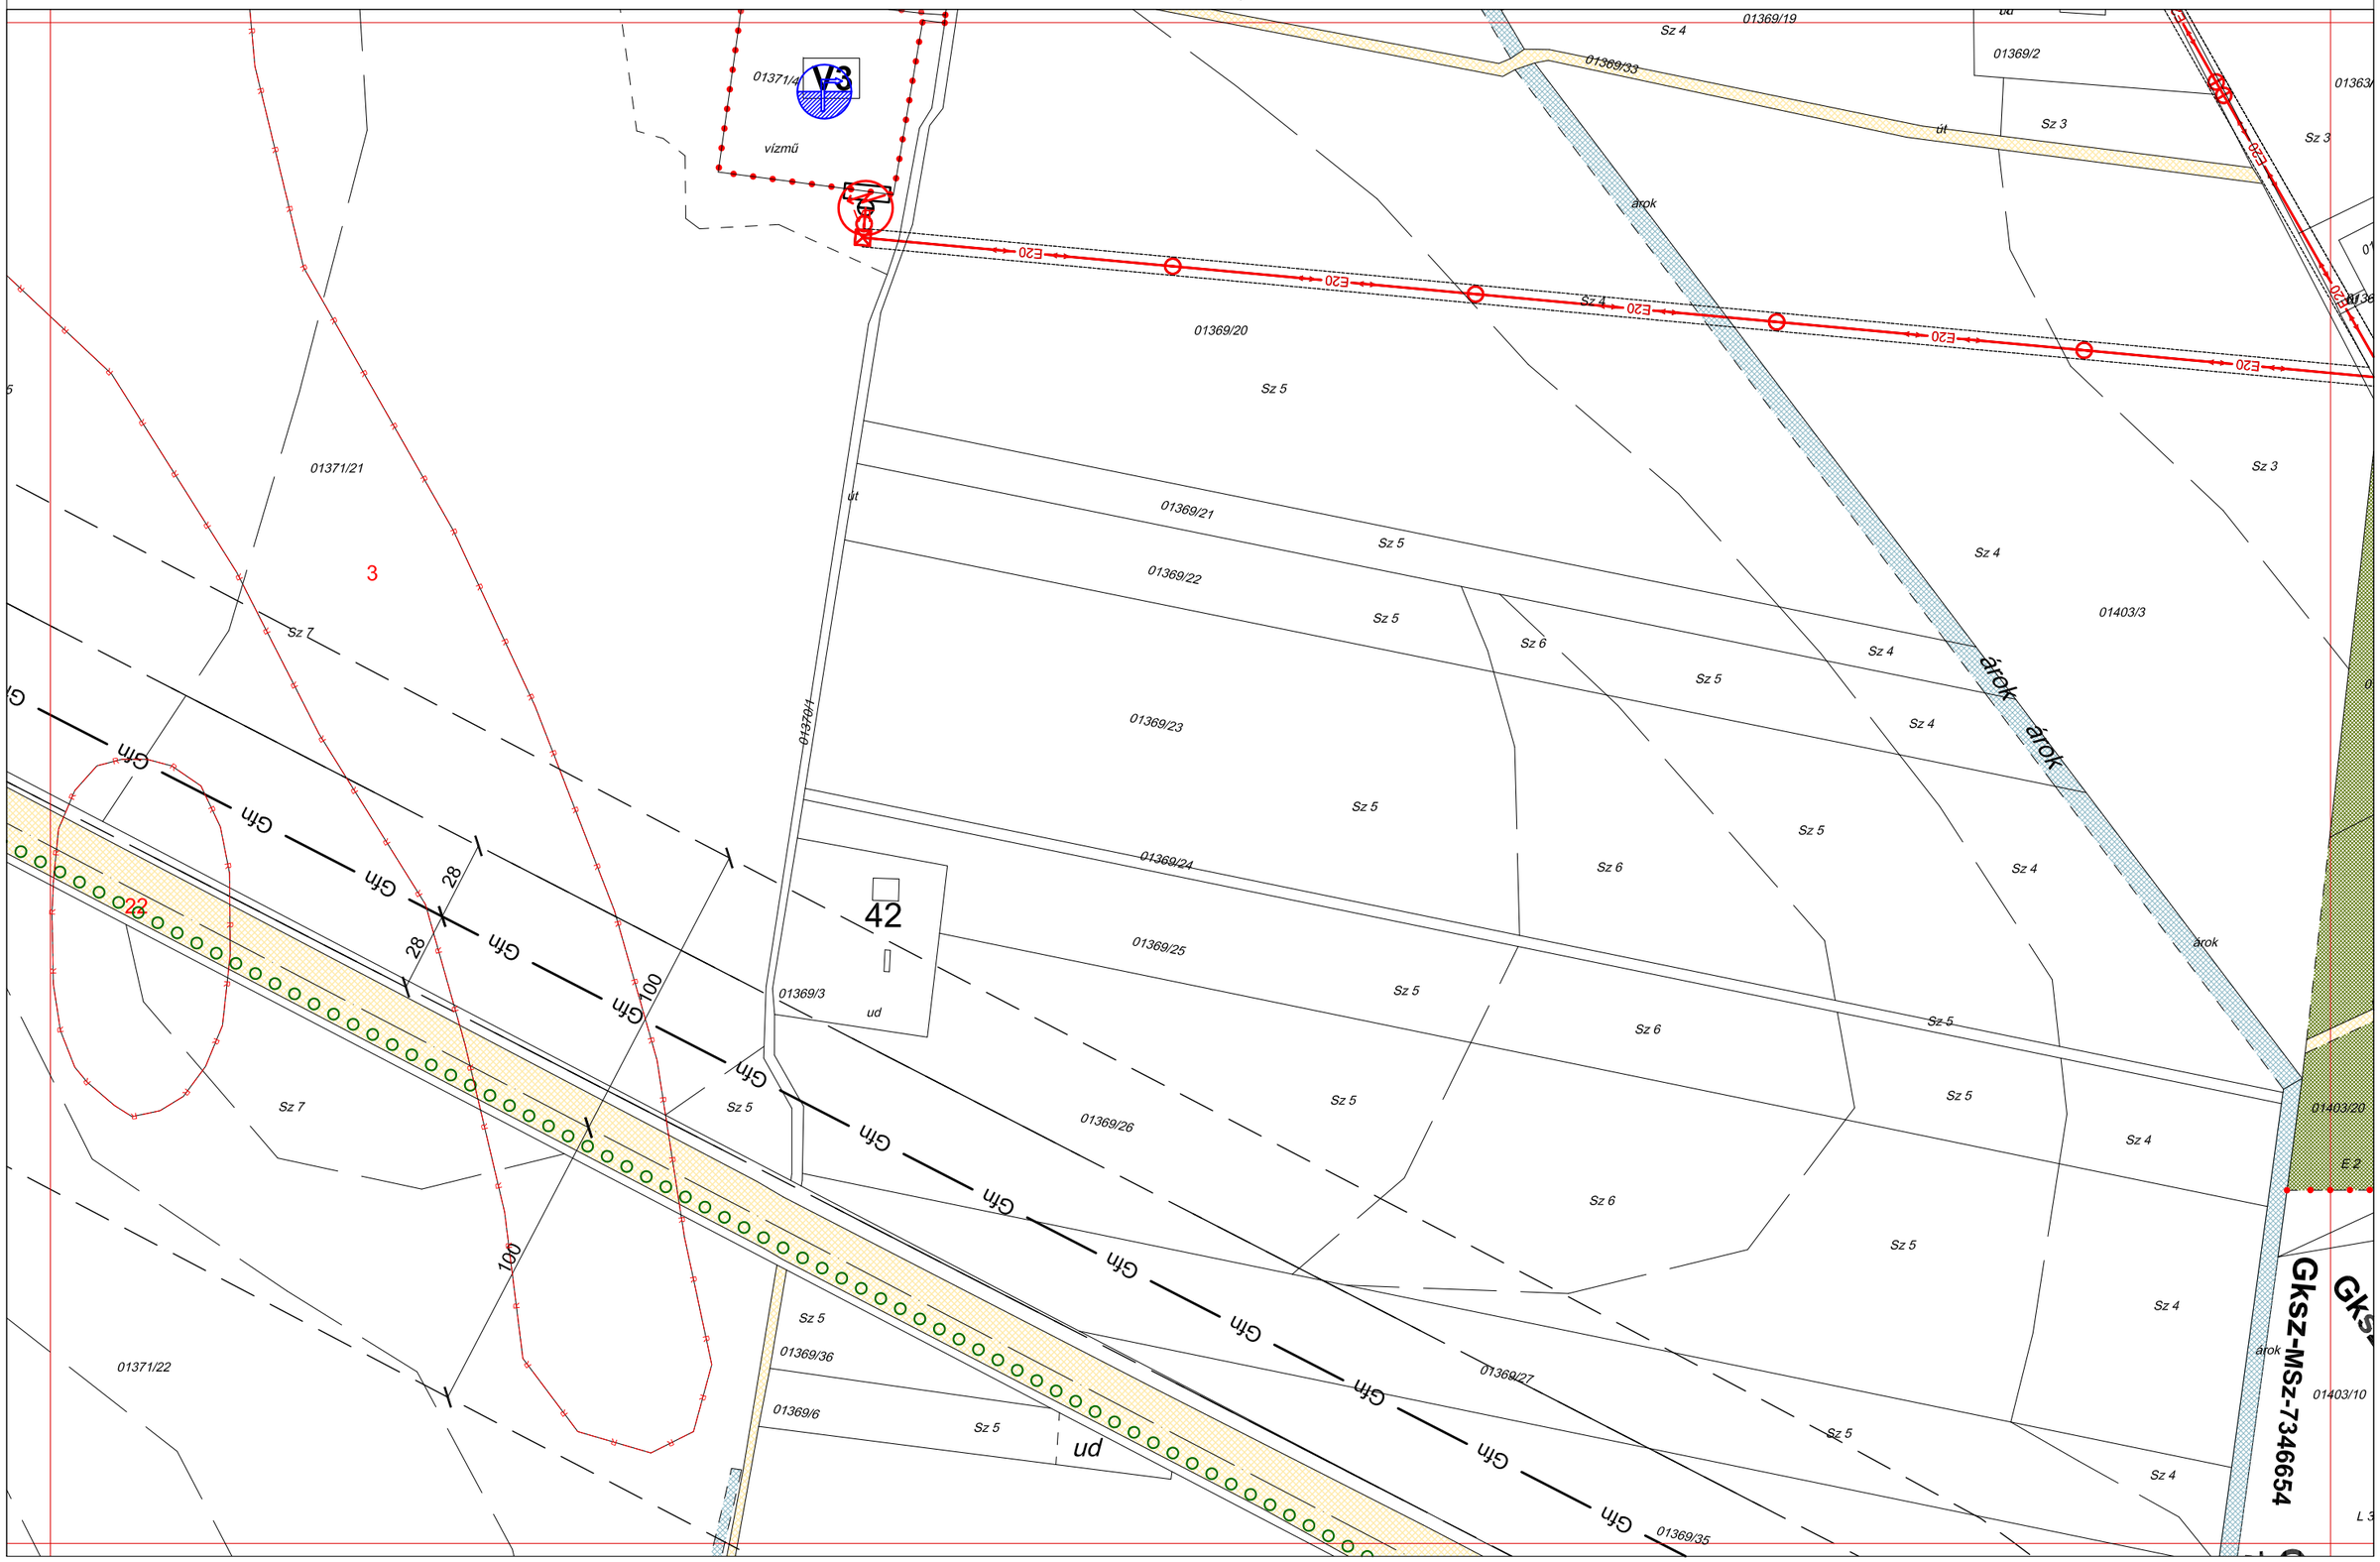

AZ ÉPÍTÉSZ BT.	**5/2009 (III.09.) ÖNKORMÁNYZATI RENDELETTEL JÓVÁHAGYVA**	SZENTES SZABÁLYOZÁSI TERVLAP M=1:2000 A HELYI ÉPÍTÉSI SZABÁLYZATTAL EGYÜTT ALKALMAZANDÓ

79-II.3. | 79-III.2. / 79-III.3. | 79-IV.3.

A 2012. IV.14-ei hatályos állapot.

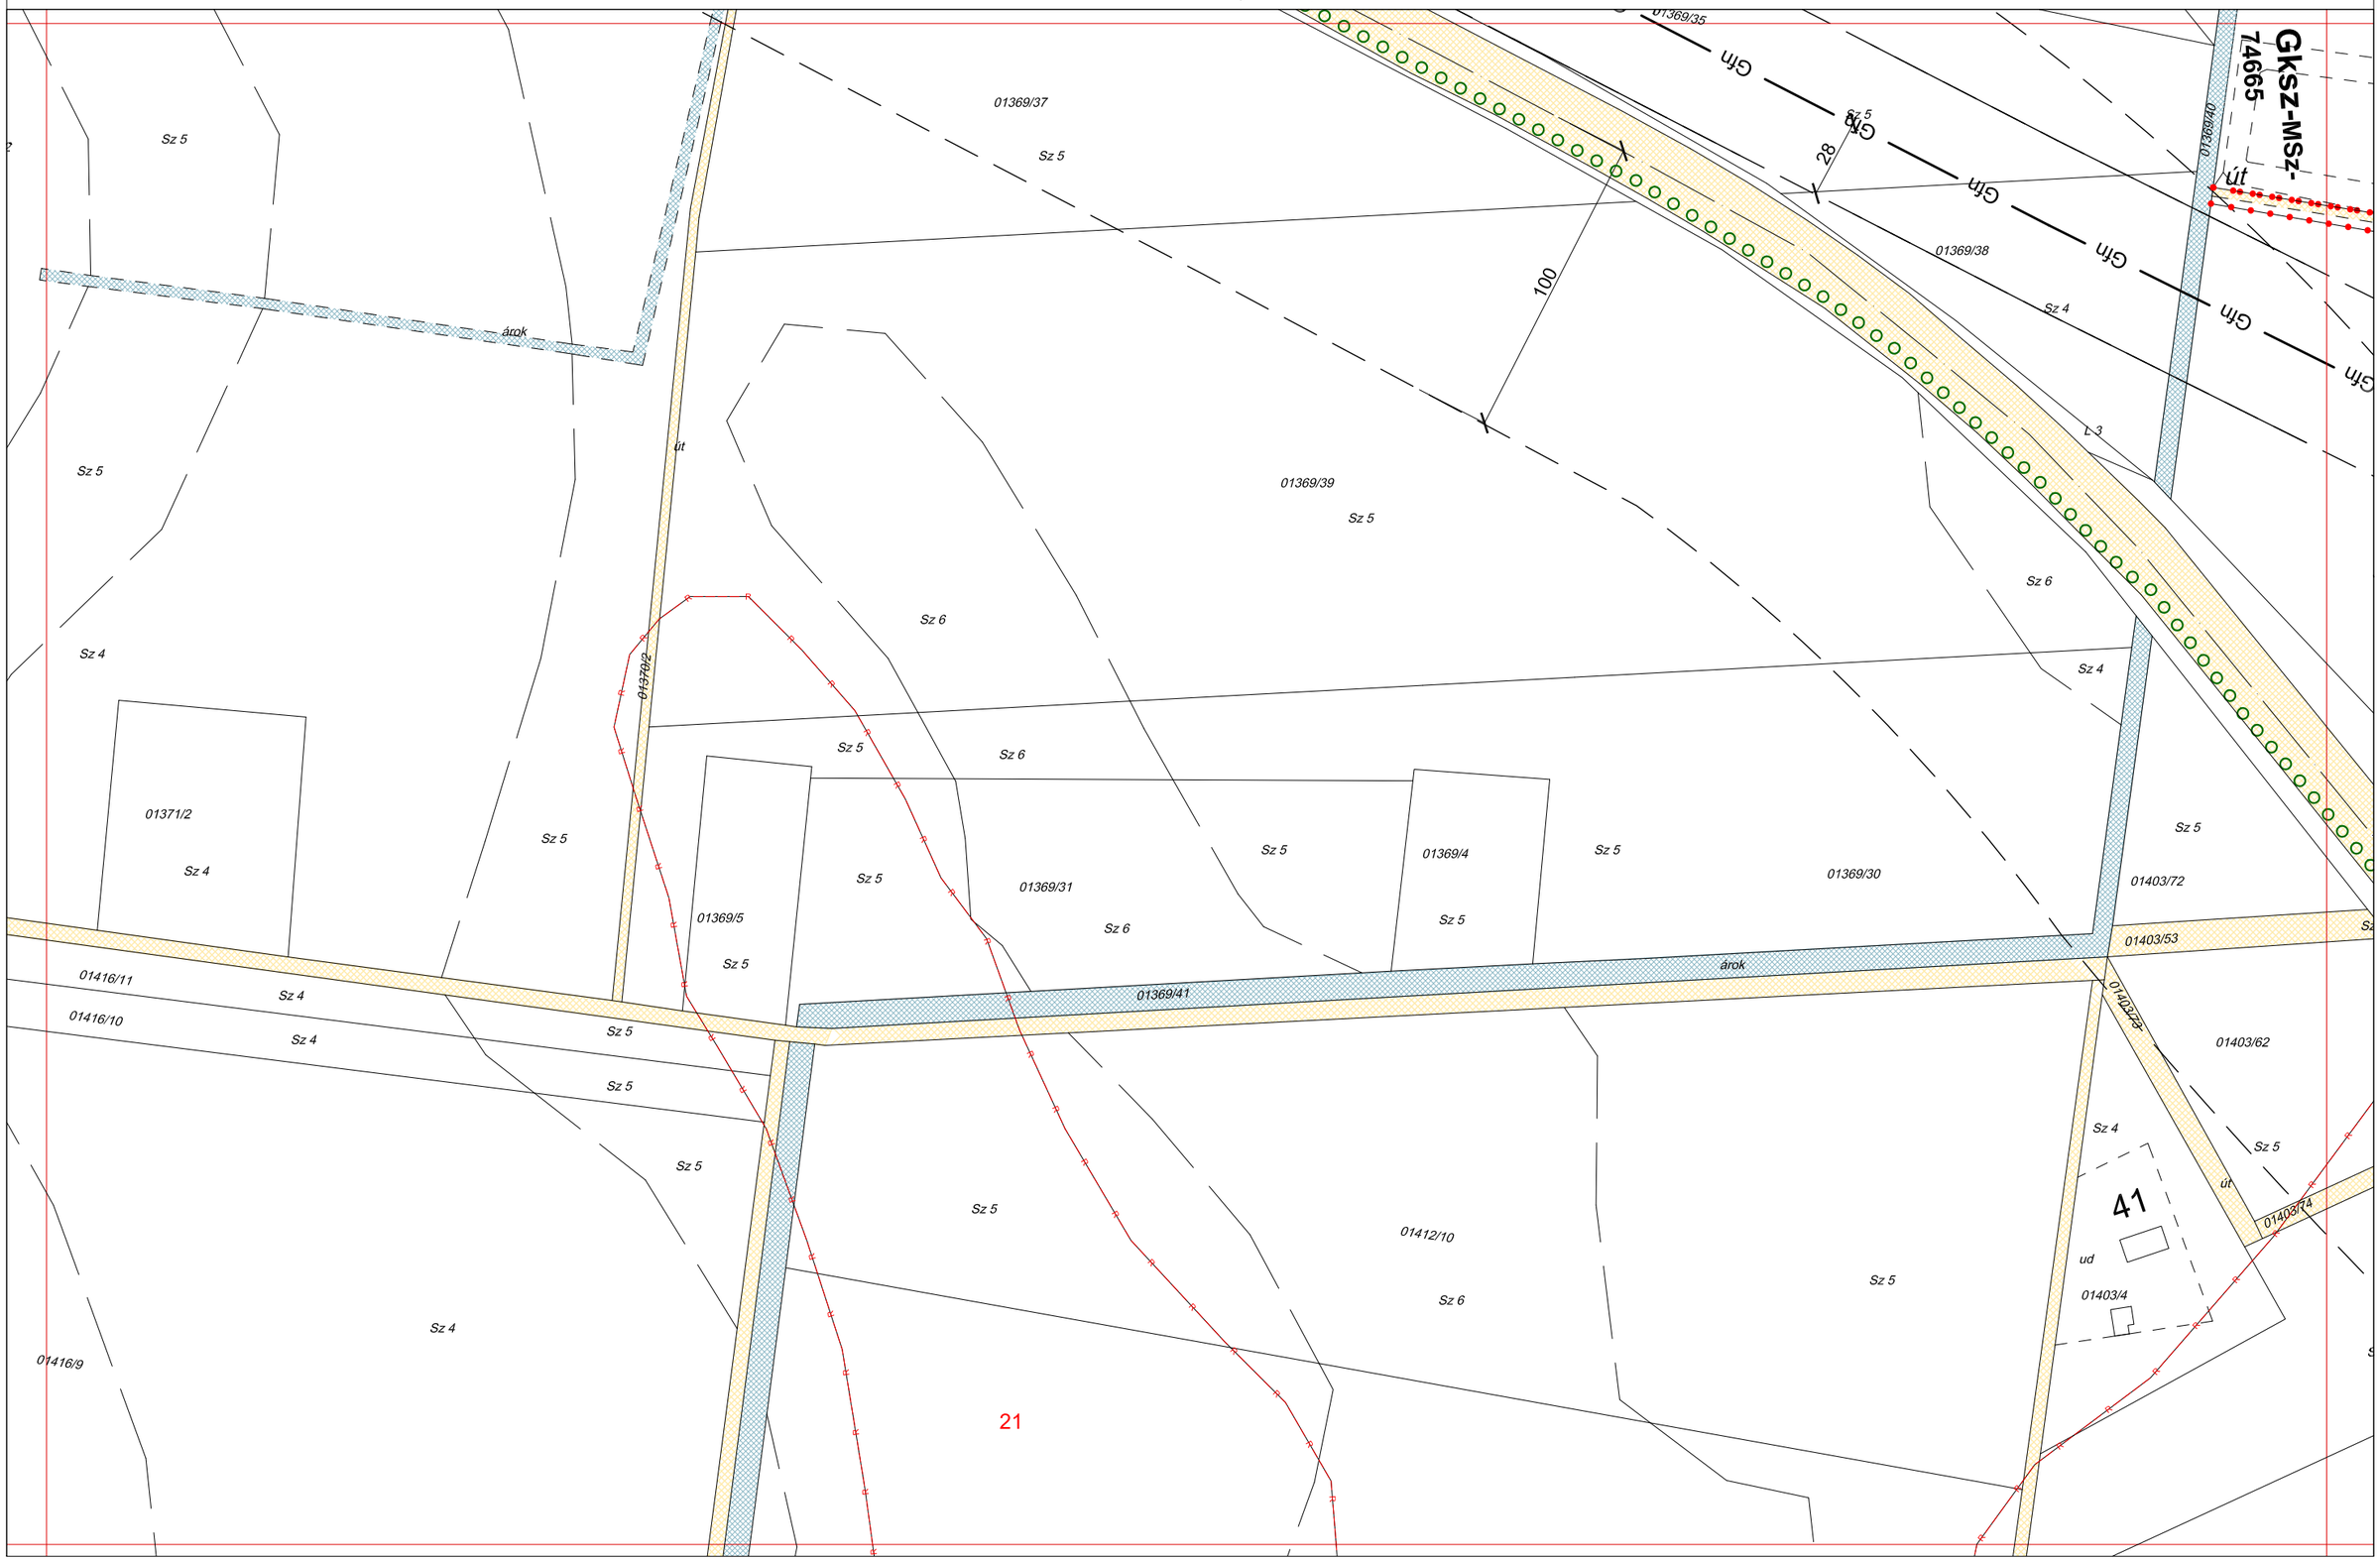

AZ ÉPÍTÉSZ BT.

5/2009 (III.09.) ÖNKORMÁNYZATI RENDELETTEL JÓVÁHAGYVA

1/2011. (II.04.) önkorm. rendelettel, 19/2011. (VI.02.) önkorm. rendelettel, 43/2015. (XII.31.) rendelettel módosítva

"M" SZENTES SZABÁLYOZÁSI TERVLAP M=1:2000

A HELYI ÉPÍTÉSI SZABÁLYZATTAL EGYÜTT ALKALMAZANDÓ

79-III.1. | 71-IV.4. / 79-IV.1. / 79-IV.2. | 80-I.1.

Hatályos: 2016. I. 4.

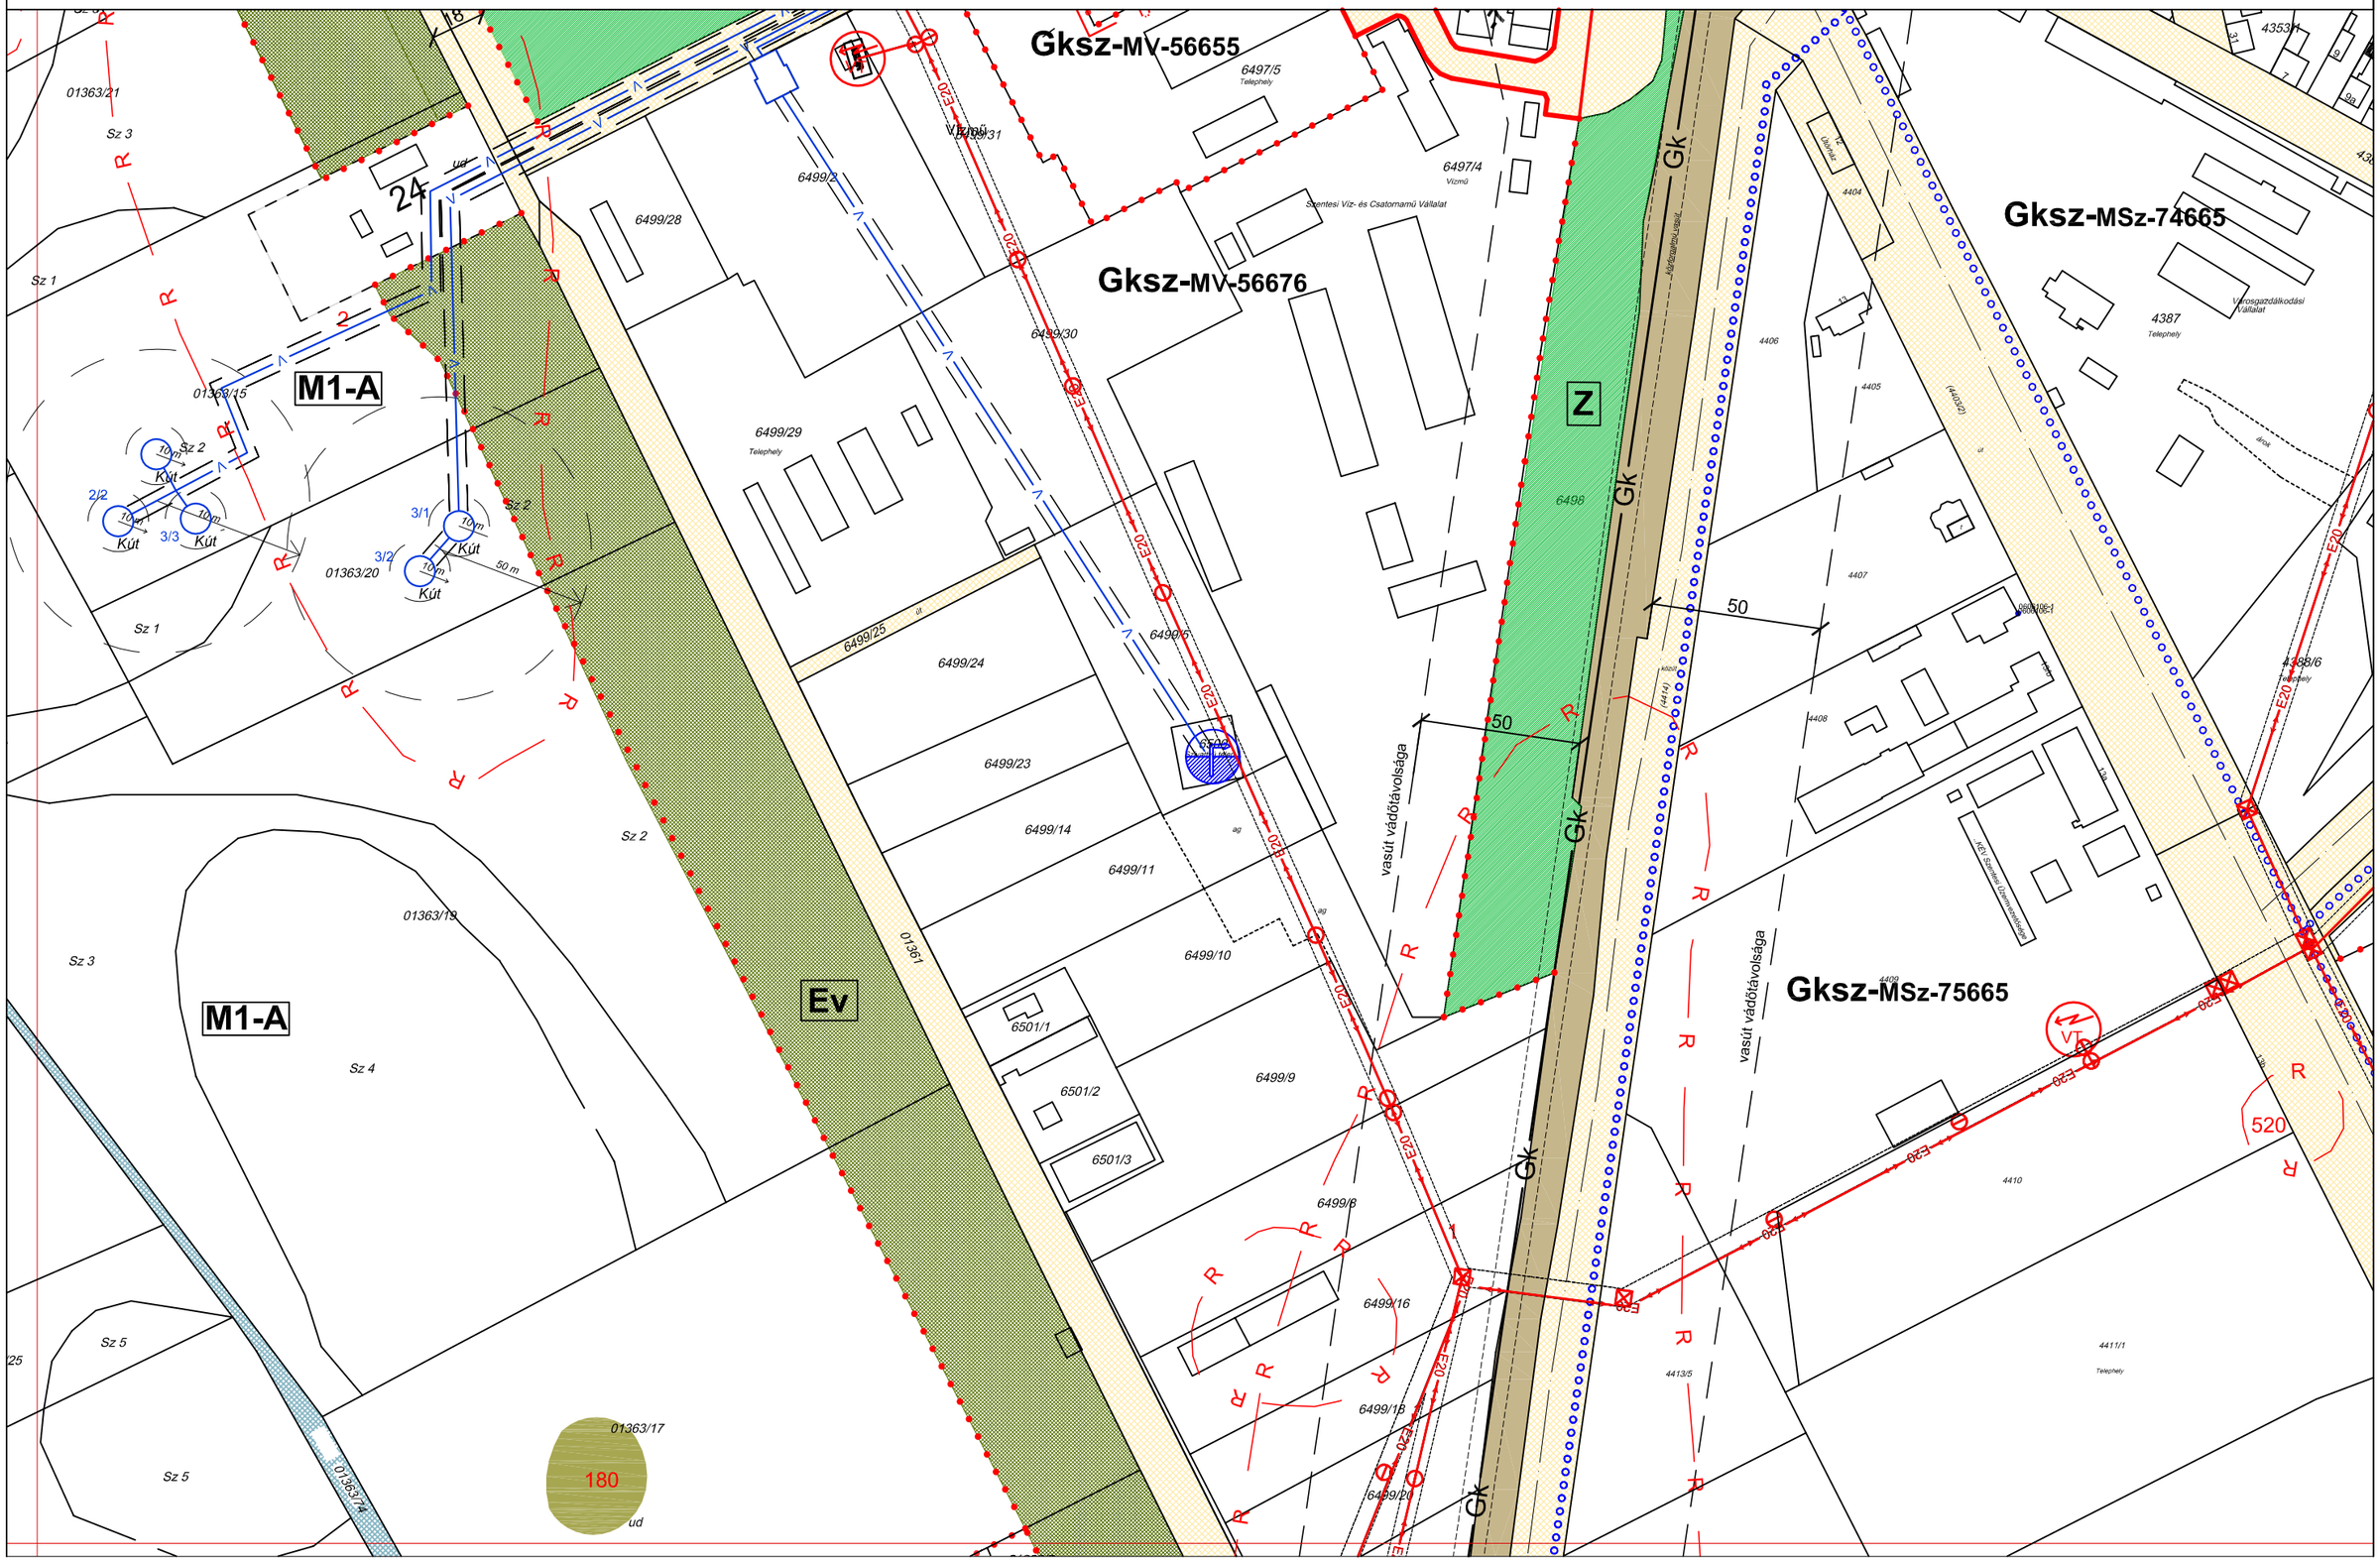
Gksz-MV-56655
Gksz-MV-56676
Gksz-MSz-74665
Gksz-MSz-75665
M1-A
M1-A
Ev
Z
Gk
Gk
Gk
Gk
E20
E20
E20
E20
E20
E20
E20
E20
E20
E20
R
R
R

AZ ÉPÍTÉSZ BT.

5/2009 (III.09.) ÖNKORMÁNYZATI RENDELETTEL JÓVÁHAGYVA

1/2011. (II.04.) KT., 19/2011. (VI.02.), 34/2015. (XII.31.), 7/2017. (III.25.) önkormányzati rendeletekkel módosítva

"M" SZENTES SZABÁLYOZÁSI TERVLAP M=1:2000

A HELYI ÉPÍTÉSI SZABÁLYZATTAL EGYÜTT ALKALMAZANDÓ

79-IV.1.
79-III.2. | 79-IV.2. | 80-I.2.
79-IV.3.

Hatályos: 2017. XII. 15.

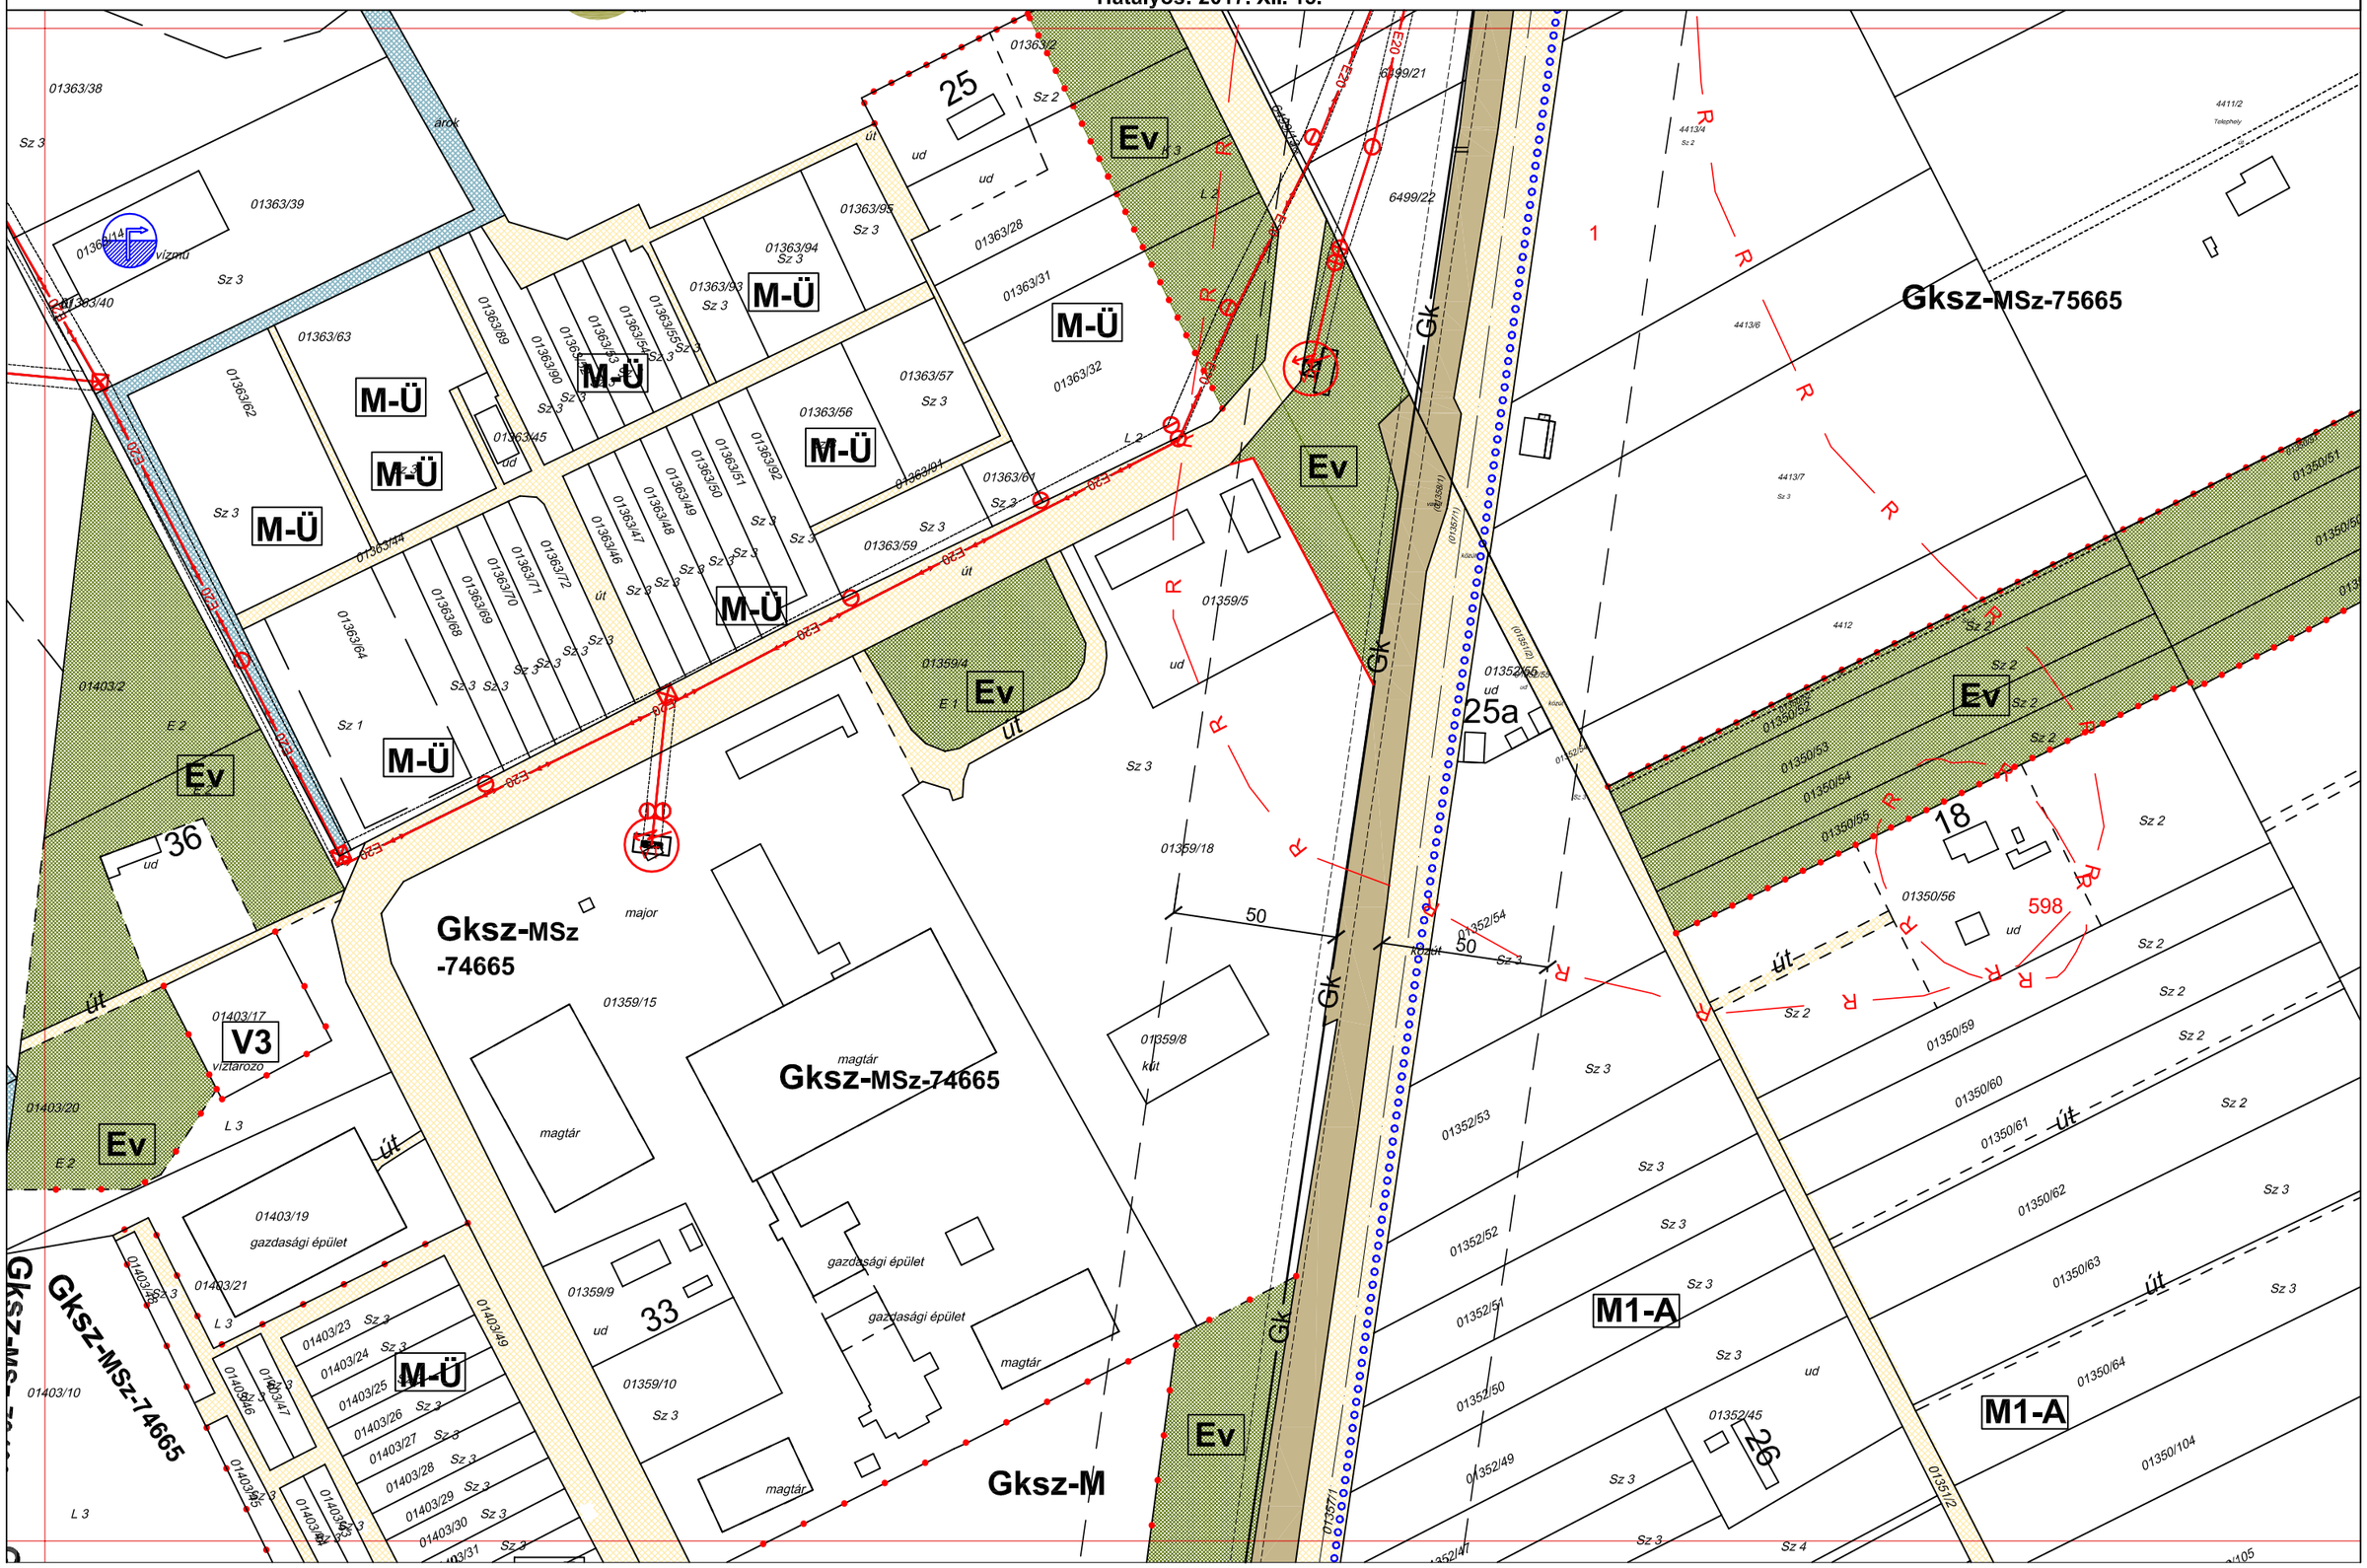
01363/38
Sz 3
árok
01363/39
01363/14
víz/mű
01363/40
01363/63
01363/62
M-Ü
01363/45
01363/44
01403/2
E 2
Ev
Sz 1
01363/64
01363/89
01363/90
01363/43
01363/54
01363/55
01363/93
01363/94
01363/95
01363/2
25
Sz 2
ud
út
01363/28
01363/31
01363/32
01363/56
01363/57
01363/91
01363/92
01363/51
01363/50
01363/49
01363/48
01363/47
01363/46
01363/59
01363/61
01363/68
01363/69
01363/70
01363/71
01363/72
L 1
L 2
L 3
E20
E23
E29
01359/4
E 1
01359/5
01359/18
01359/8
kút
01359/15
01359/9
01359/10
01403/17
V3
víztározó
01403/20
01403/19
gazdasági épület
01403/21
01403/10
01403/23
01403/24
01403/25
01403/26
01403/27
01403/28
01403/29
01403/30
01403/31
01403/49
01403/46
01403/47
01403/95
01403/94
01403/93
01403/92
01403/91
01403/90
01403/89
01403/88
01403/87
01403/86
01403/85
01403/84
01403/83
01403/82
01403/81
01403/80
01403/79
01403/78
01403/77
01403/76
01403/75
01403/74
01403/73
01403/72
01403/71
01403/70
01403/69
01403/68
01403/67
01403/66
01403/65
01403/64
01403/63
01403/62
01403/61
01403/60
01403/59
01403/58
01403/57
01403/56

AZ ÉPÍTÉSZ BT.

5/2009 (III.09.) ÖNKORMÁNYZATI RENDELETTEL JÓVÁHAGYVA

19/2011. (VI.02.), 5/2012. (IV.14.), 7/2017. (III.25.)
önkormányzati rendeletekkel módosítva

"M" SZENTES SZABÁLYOZÁSI TERVLAP M=1:2000

A HELYI ÉPÍTÉSI SZABÁLYZATTAL EGYÜTT ALKALMAZANDÓ

79-IV.2.
79-III.3. 79-IV.3.
79-IV.4.

Hatályos: 2017. XII. 15.

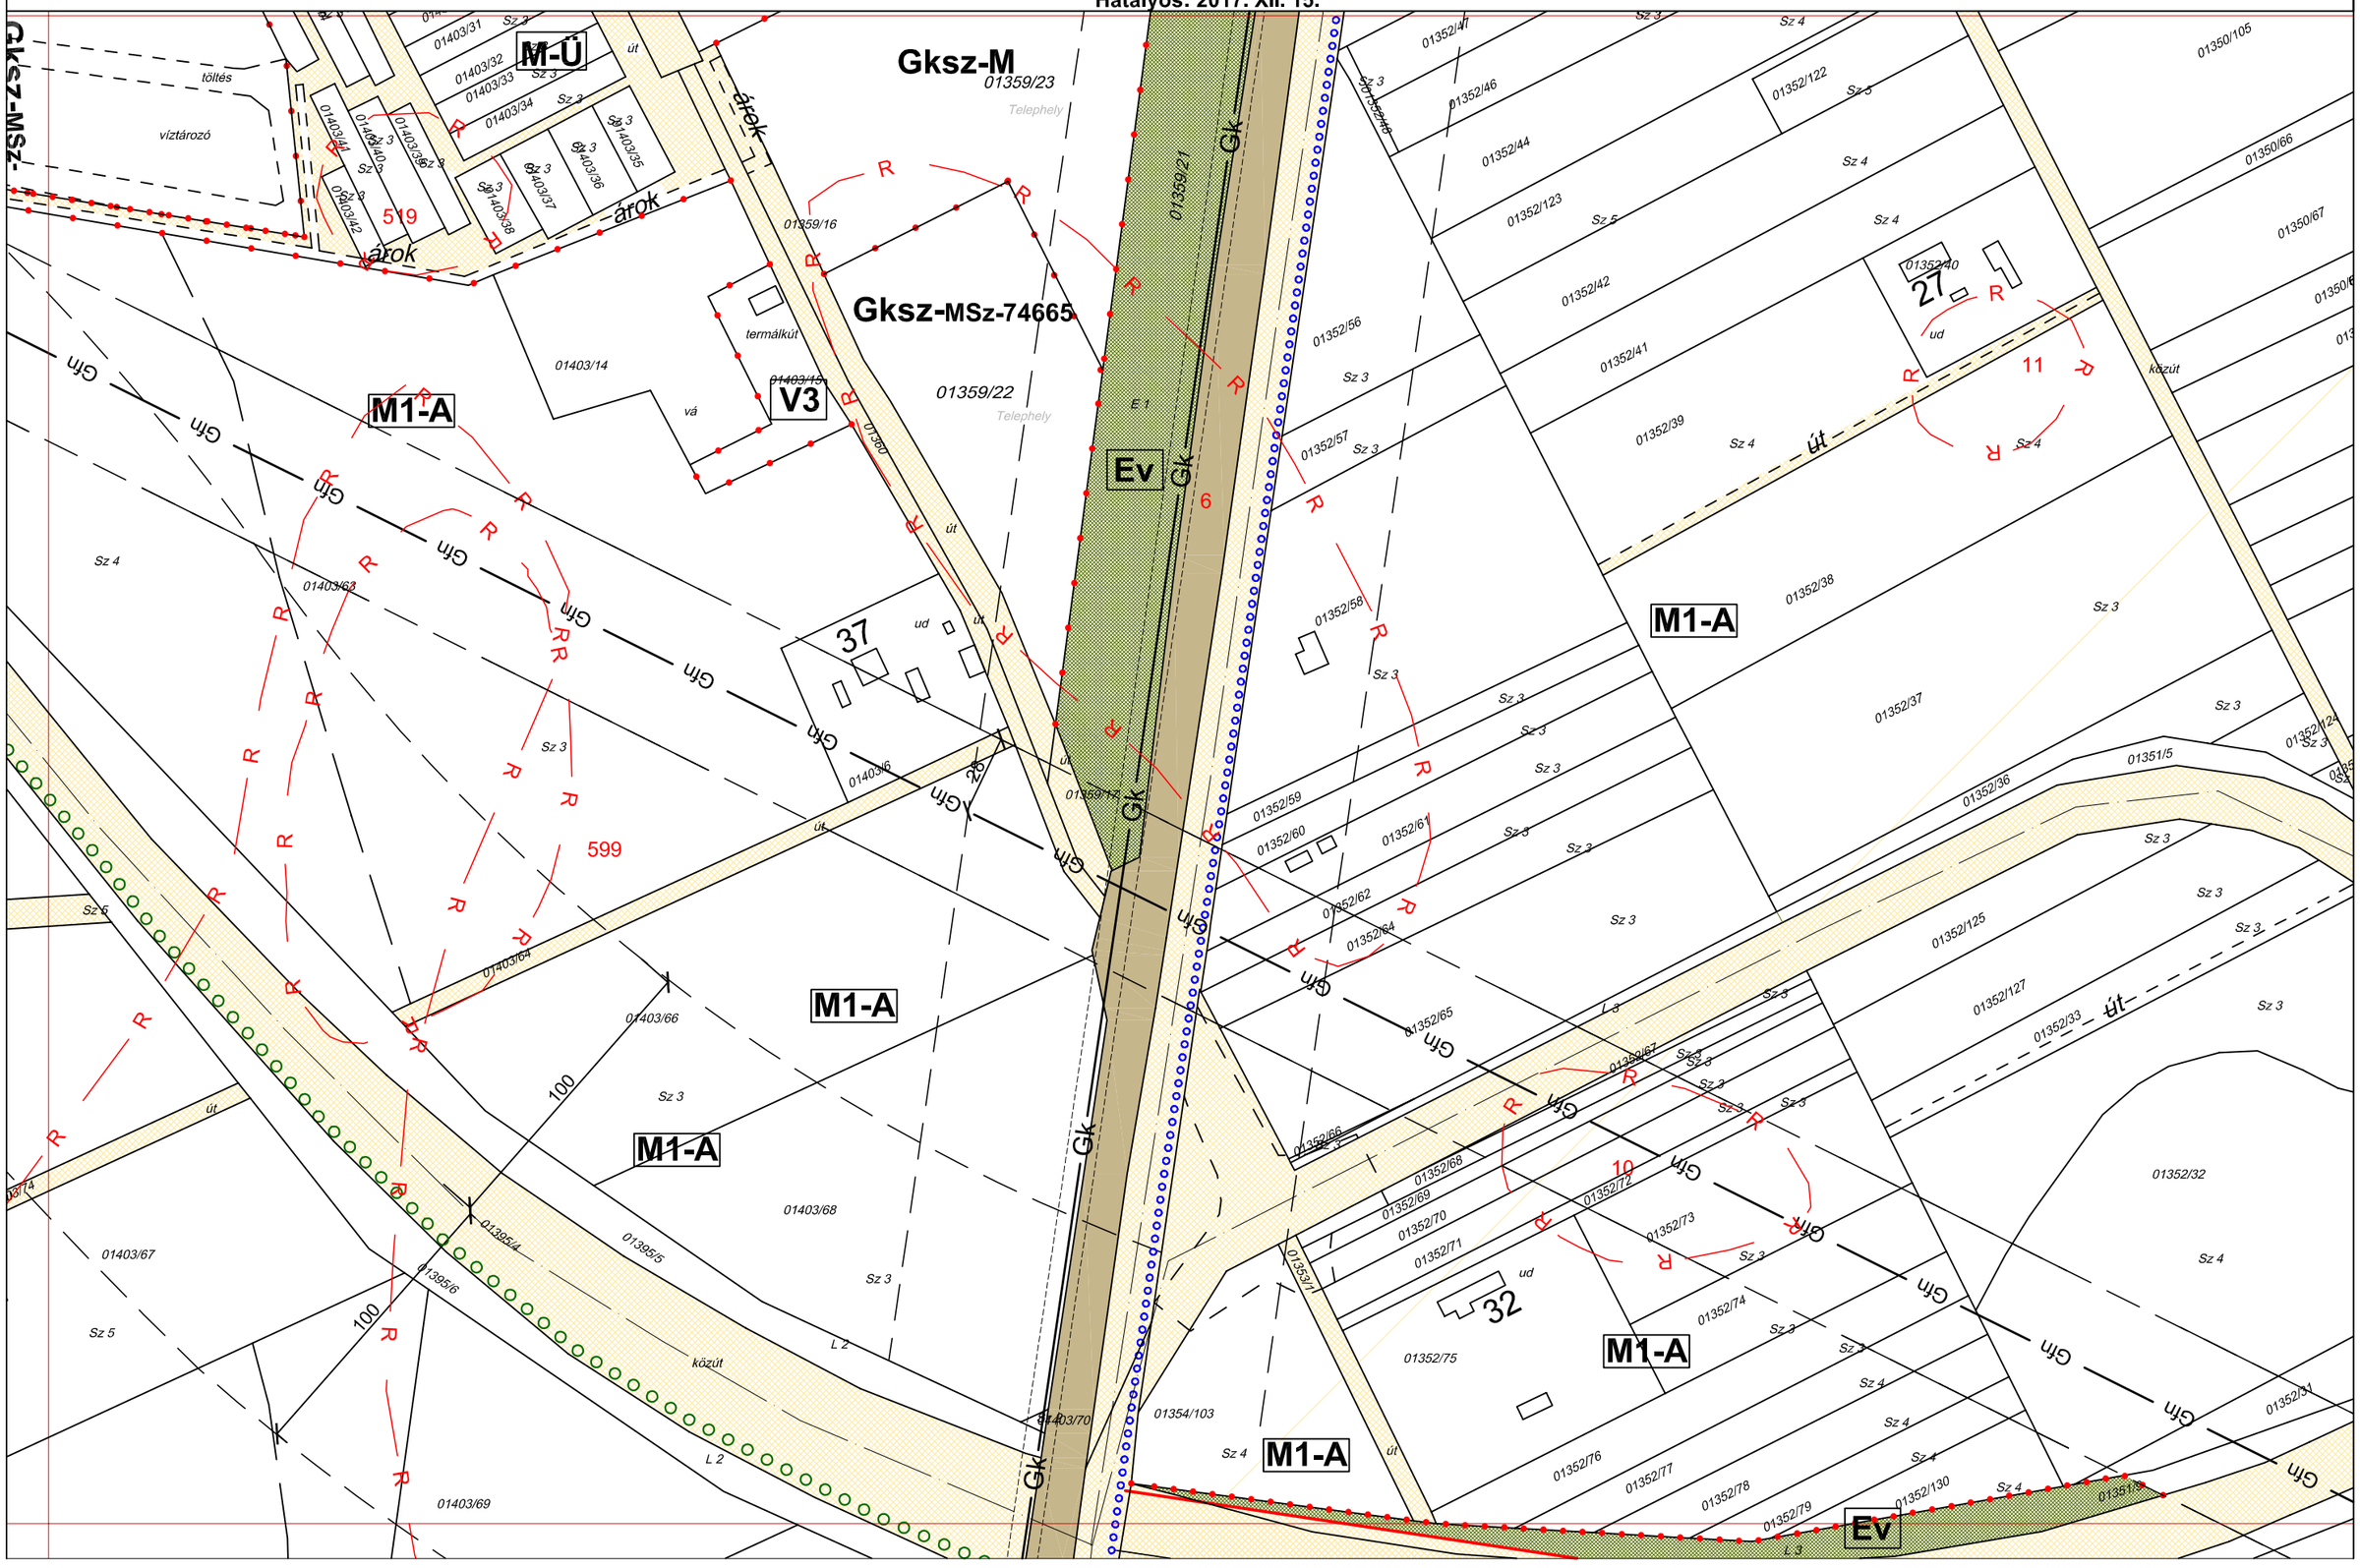

5/2009 (III.09.) ÖNKORMÁNYZATI RENDELETTEL JÓVÁHAGYVA

19/2011. (VI.02.) Önkorm. rendelettel, 5/2012. (IV.14.) rendelettel, 34/2013. (XII.31.) rendelettel módosítva

"M" SZENTES SZABÁLYOZÁSI TERVLAP M=1:2000

A HELYI ÉPÍTÉSI SZABÁLYZATTAL EGYÜTT ALKALMAZANDÓ

72-I.4.
71-I.1. | 80-I.1. |
80-I.2.

2013. XII 31.

Lke-EO-34433-K
Lke-EO-24433-K
Gksz-MSz-74665
Gip-MSz-74665
Gip-MSz-35654
Lk-Kl-34443-K
Gip-ISz-(11)5666
Ev
Z
F 1
K 2
E20
Mágocsi út
út
ud
árok
Telephely
Iparterület
Iparterület
Iparterület

AZ ÉPÍTÉSZ BT.

5/2009 (III.09.) ÖNKORMÁNYZATI RENDELETTEL JÓVÁHAGYVA

19/2011. (VI.02.) Önkorm. rendelettel módosítva

"M" SZENTES SZABÁLYOZÁSI TERVLAP M=1:2000

A HELYI ÉPÍTÉSI SZABÁLYZATTAL EGYÜTT ALKALMAZANDÓ

80-I.1. / 79-IV.2. / 80-I.2. / 80-II.2. / 80-I.3.

A 2012. IV.14-ei hatályos állapot.

Gksz-MSz -74665

Gip-MSz-74665

Gip-MSz-74665

Z

V1

M1-A

K-A

4390/3 4390/10 4390/7 út 4390/12 4390/18 beépítetlen terület 4390/19 beépítetlen terület 4392/1 Mocsár 4392/2 mocs 4391/1 Telephely 4391/2 Telephely 4391/3 út 4403/3 út

01350/51 01350/50 01350/49 01350/48 út 01350/47 ud 01350/46 01350/45 01350/44 01350/43 01350/42 01350/41 01350/40 01350/39 01350/38

01348/15 01348/16 01348/17 01348/23 01348/25 01348/5 01348/223 01348/6

Sz 1 Sz 2 Sz 3 Sz 4

105 521 15 16 4 5 ud

820 820 820 820 380 380 380 380

AZ ÉPÍTÉSZ BT.

5/2009 (III.09.) ÖNKORMÁNYZATI RENDELETTEL JÓVÁHAGYVA

5/2012. (IV.14.) rendelettel módosítva

"M" SZENTES SZABÁLYOZÁSI TERVLAP M=1:2000

A HELYI ÉPÍTÉSI SZABÁLYZATTAL EGYÜTT ALKALMAZANDÓ

80-I.2.
79-IV.3. | 80-I.3.
80-I.4.

A 2012. IV.14-ei hatályos állapota.

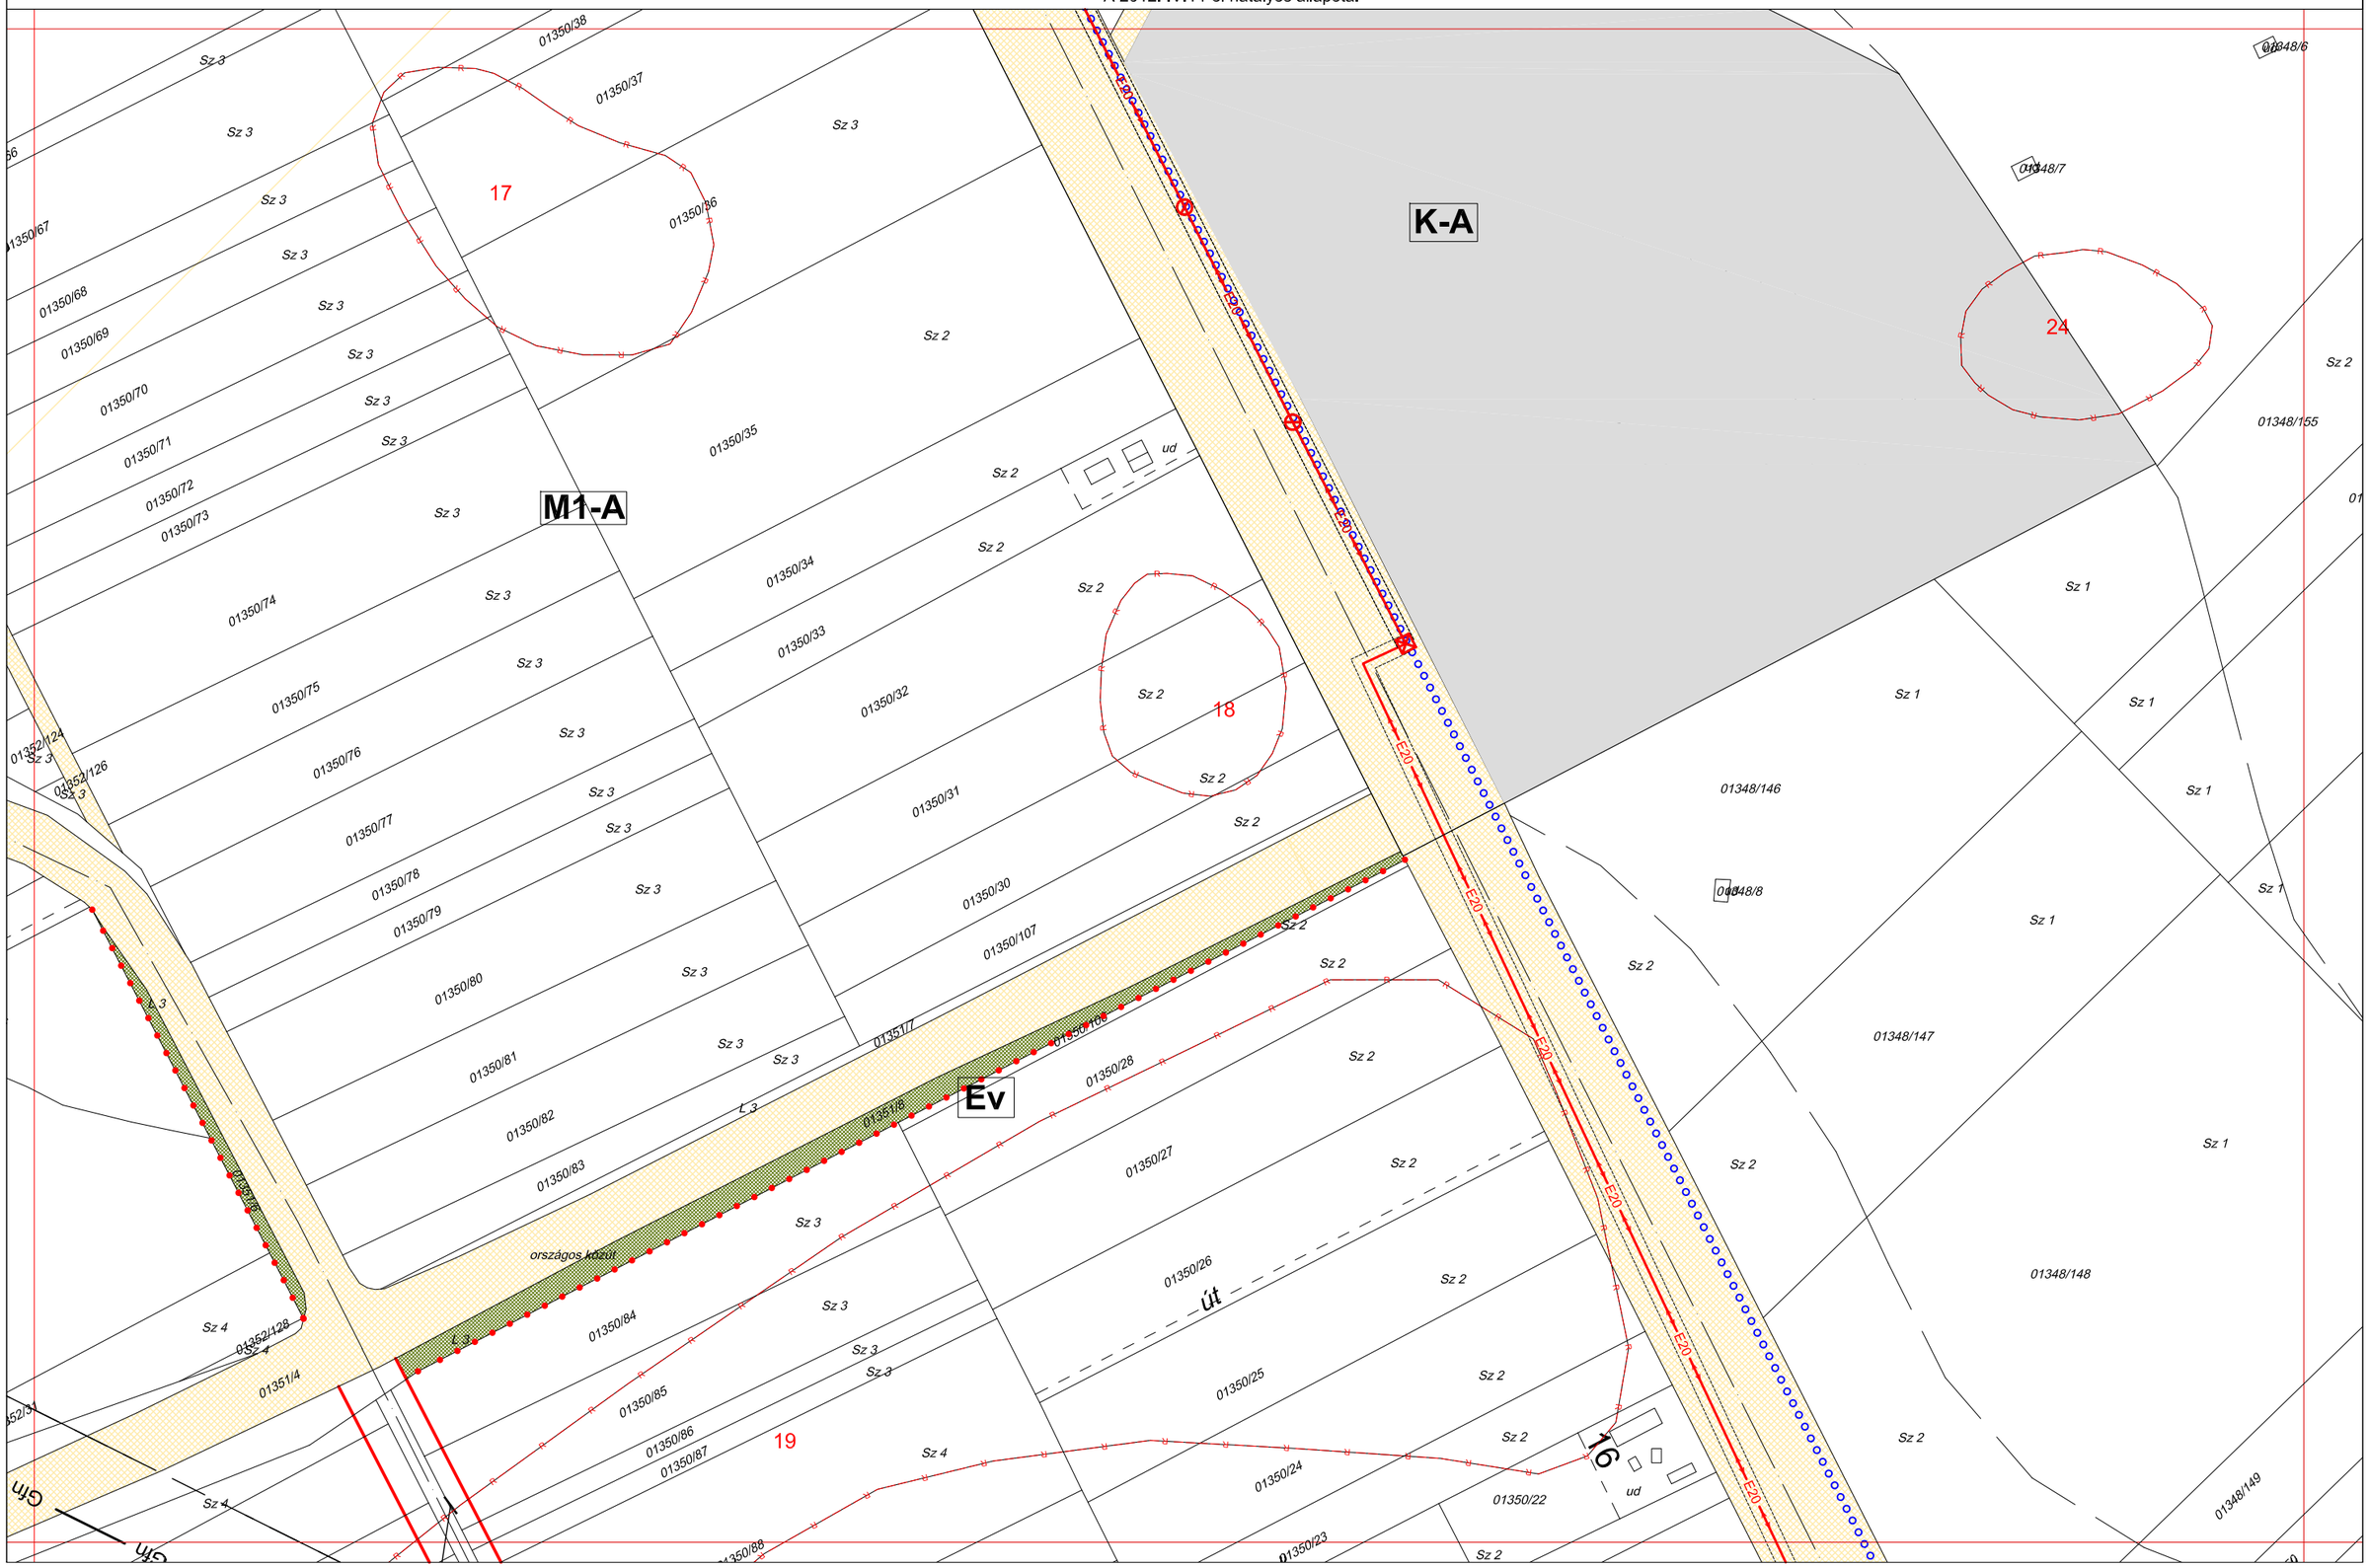

AZ ÉPÍTÉSZ BT.

5/2009 (III.09.) ÖNKORMÁNYZATI RENDELETTEL JÓVÁHAGYVA

SZENTES SZABÁLYOZÁSI TERVLAP M=1:2000

A HELYI ÉPÍTÉSI SZABÁLYZATTAL EGYÜTT ALKALMAZANDÓ

80-I.2. 80-II.2.

A 2012. IV.14-ei hatályos állapot.

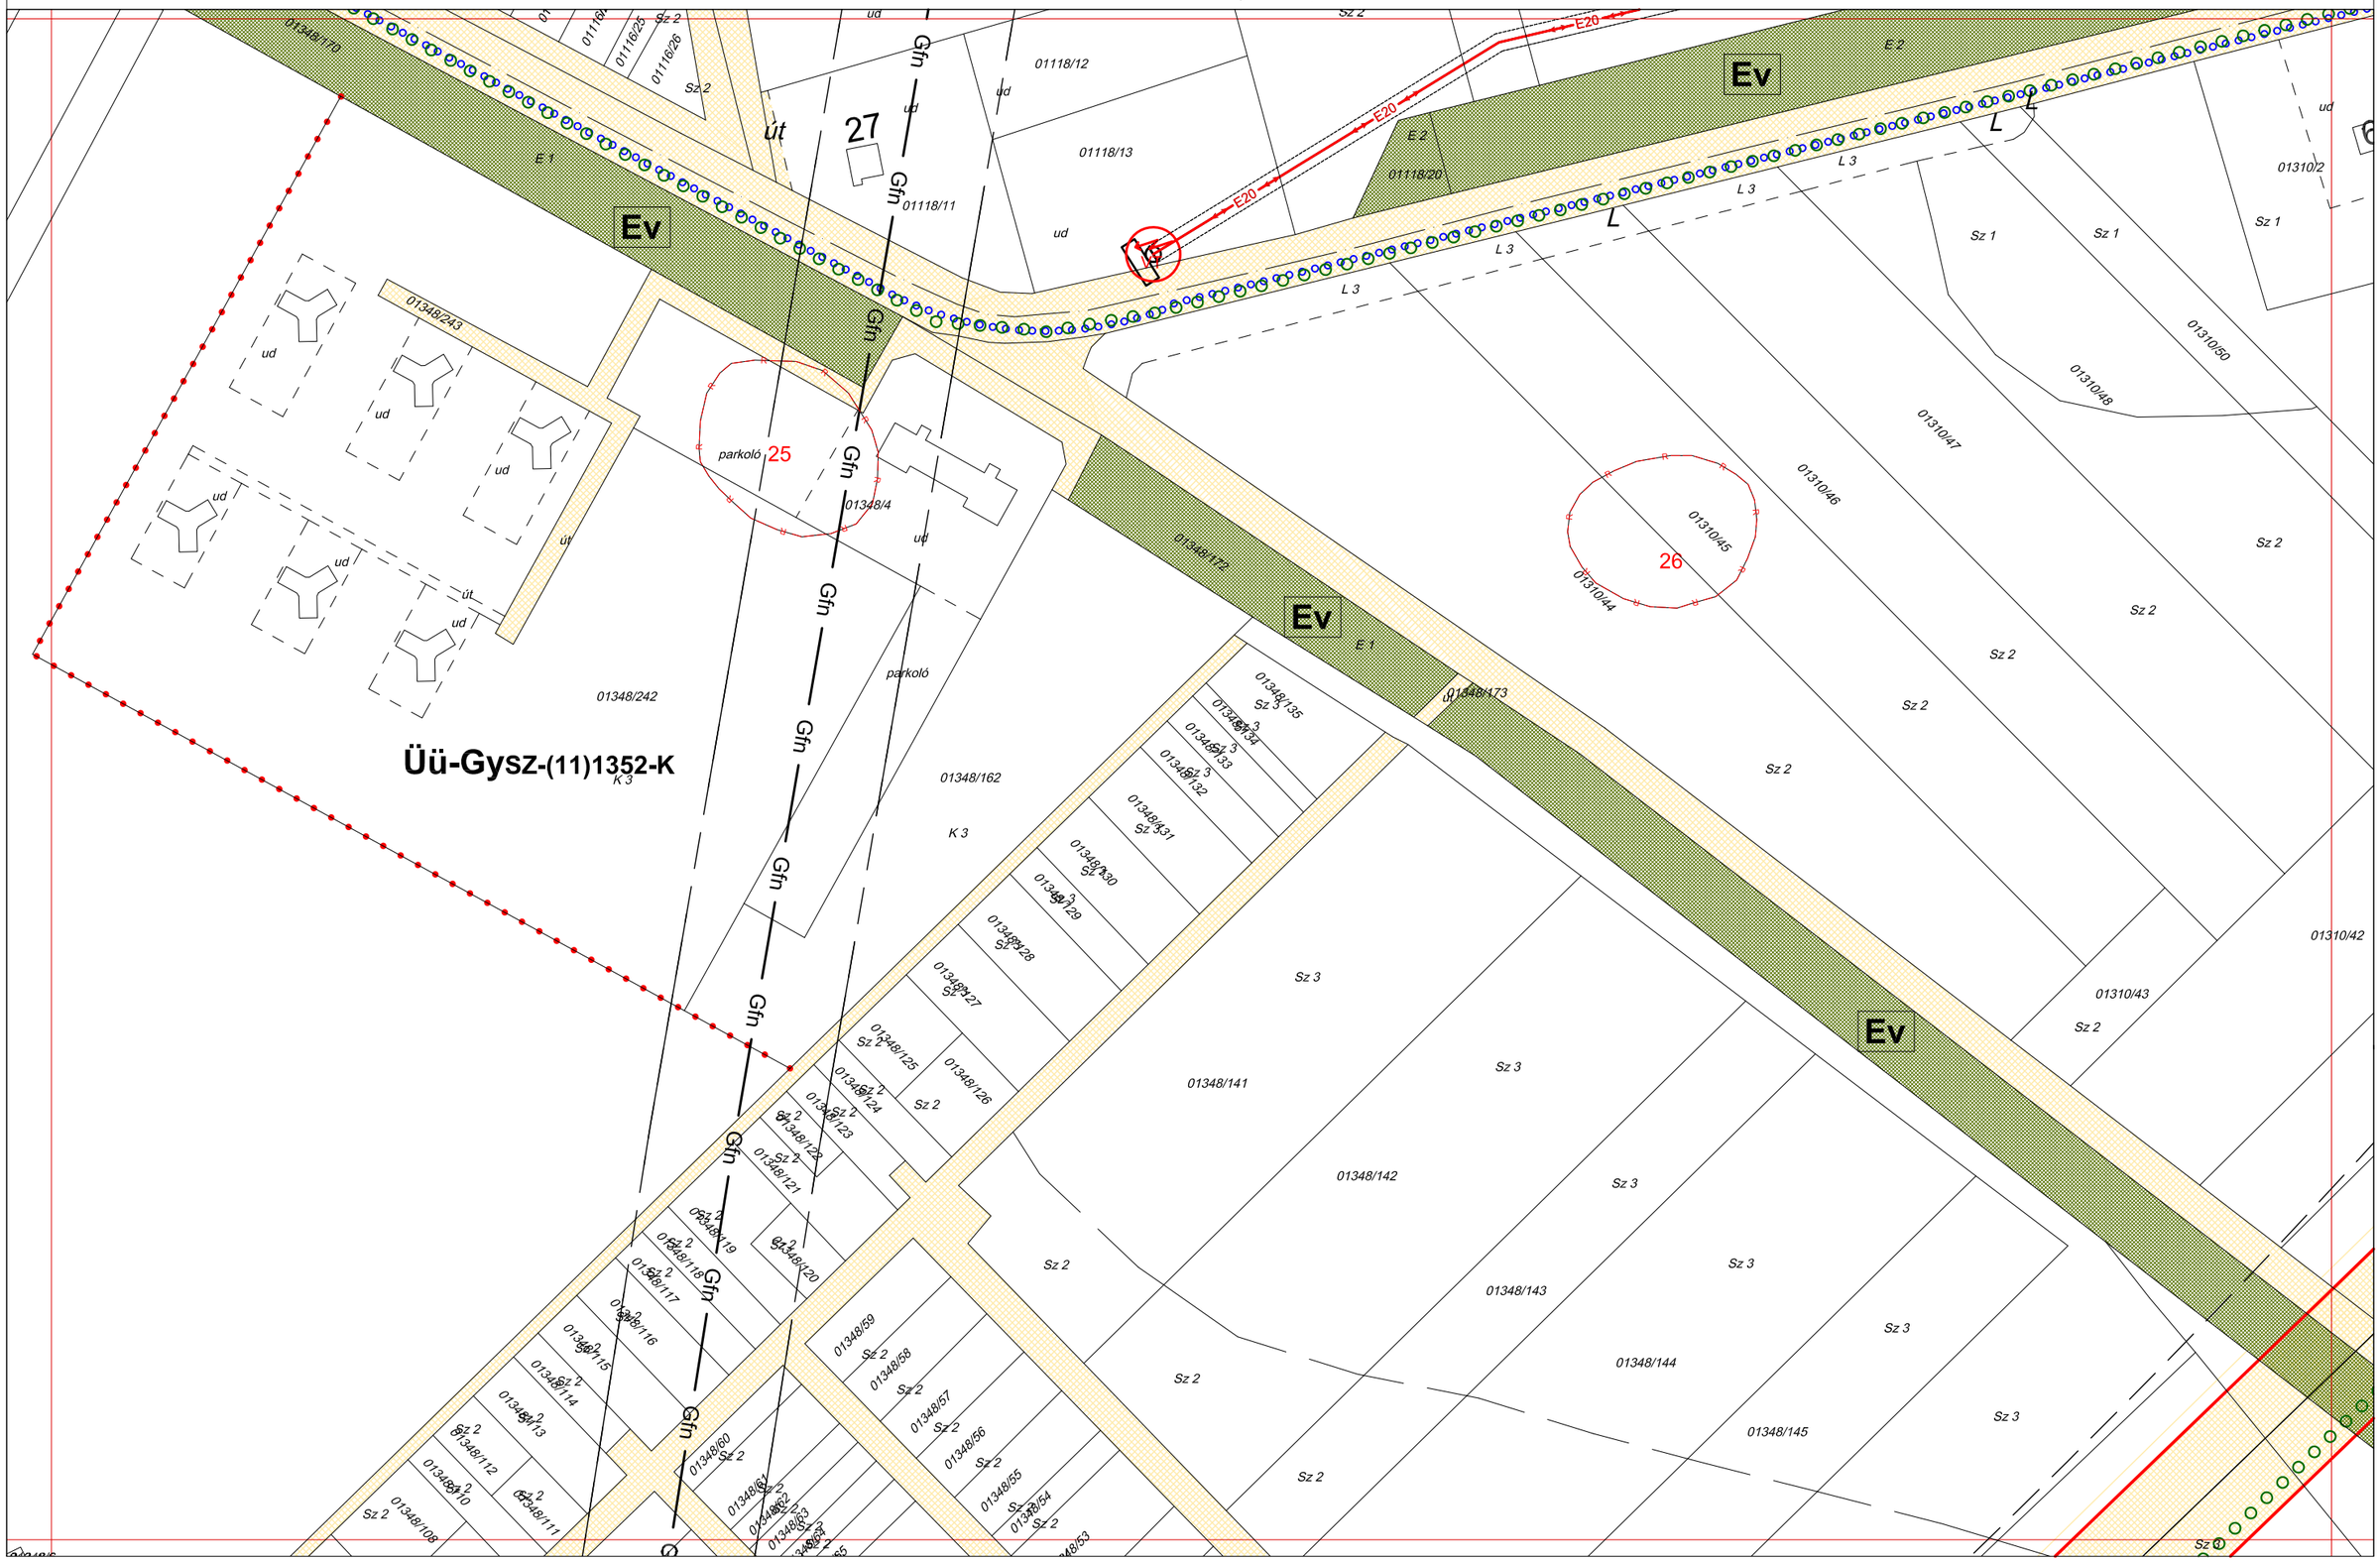

AZ ÉPÍTÉSZ BT.

5/2009 (III.09.) ÖNKORMÁNYZATI RENDELETTEL JÓVÁHAGYVA

SZENTES SZABÁLYOZÁSI TERVLAP M=1:2000

A HELYI ÉPÍTÉSI SZABÁLYZATTAL EGYÜTT ALKALMAZANDÓ

82-III.4.

90-III.1.

82-IV.4.

A 2012. IV.14-ei hatályos állapot.

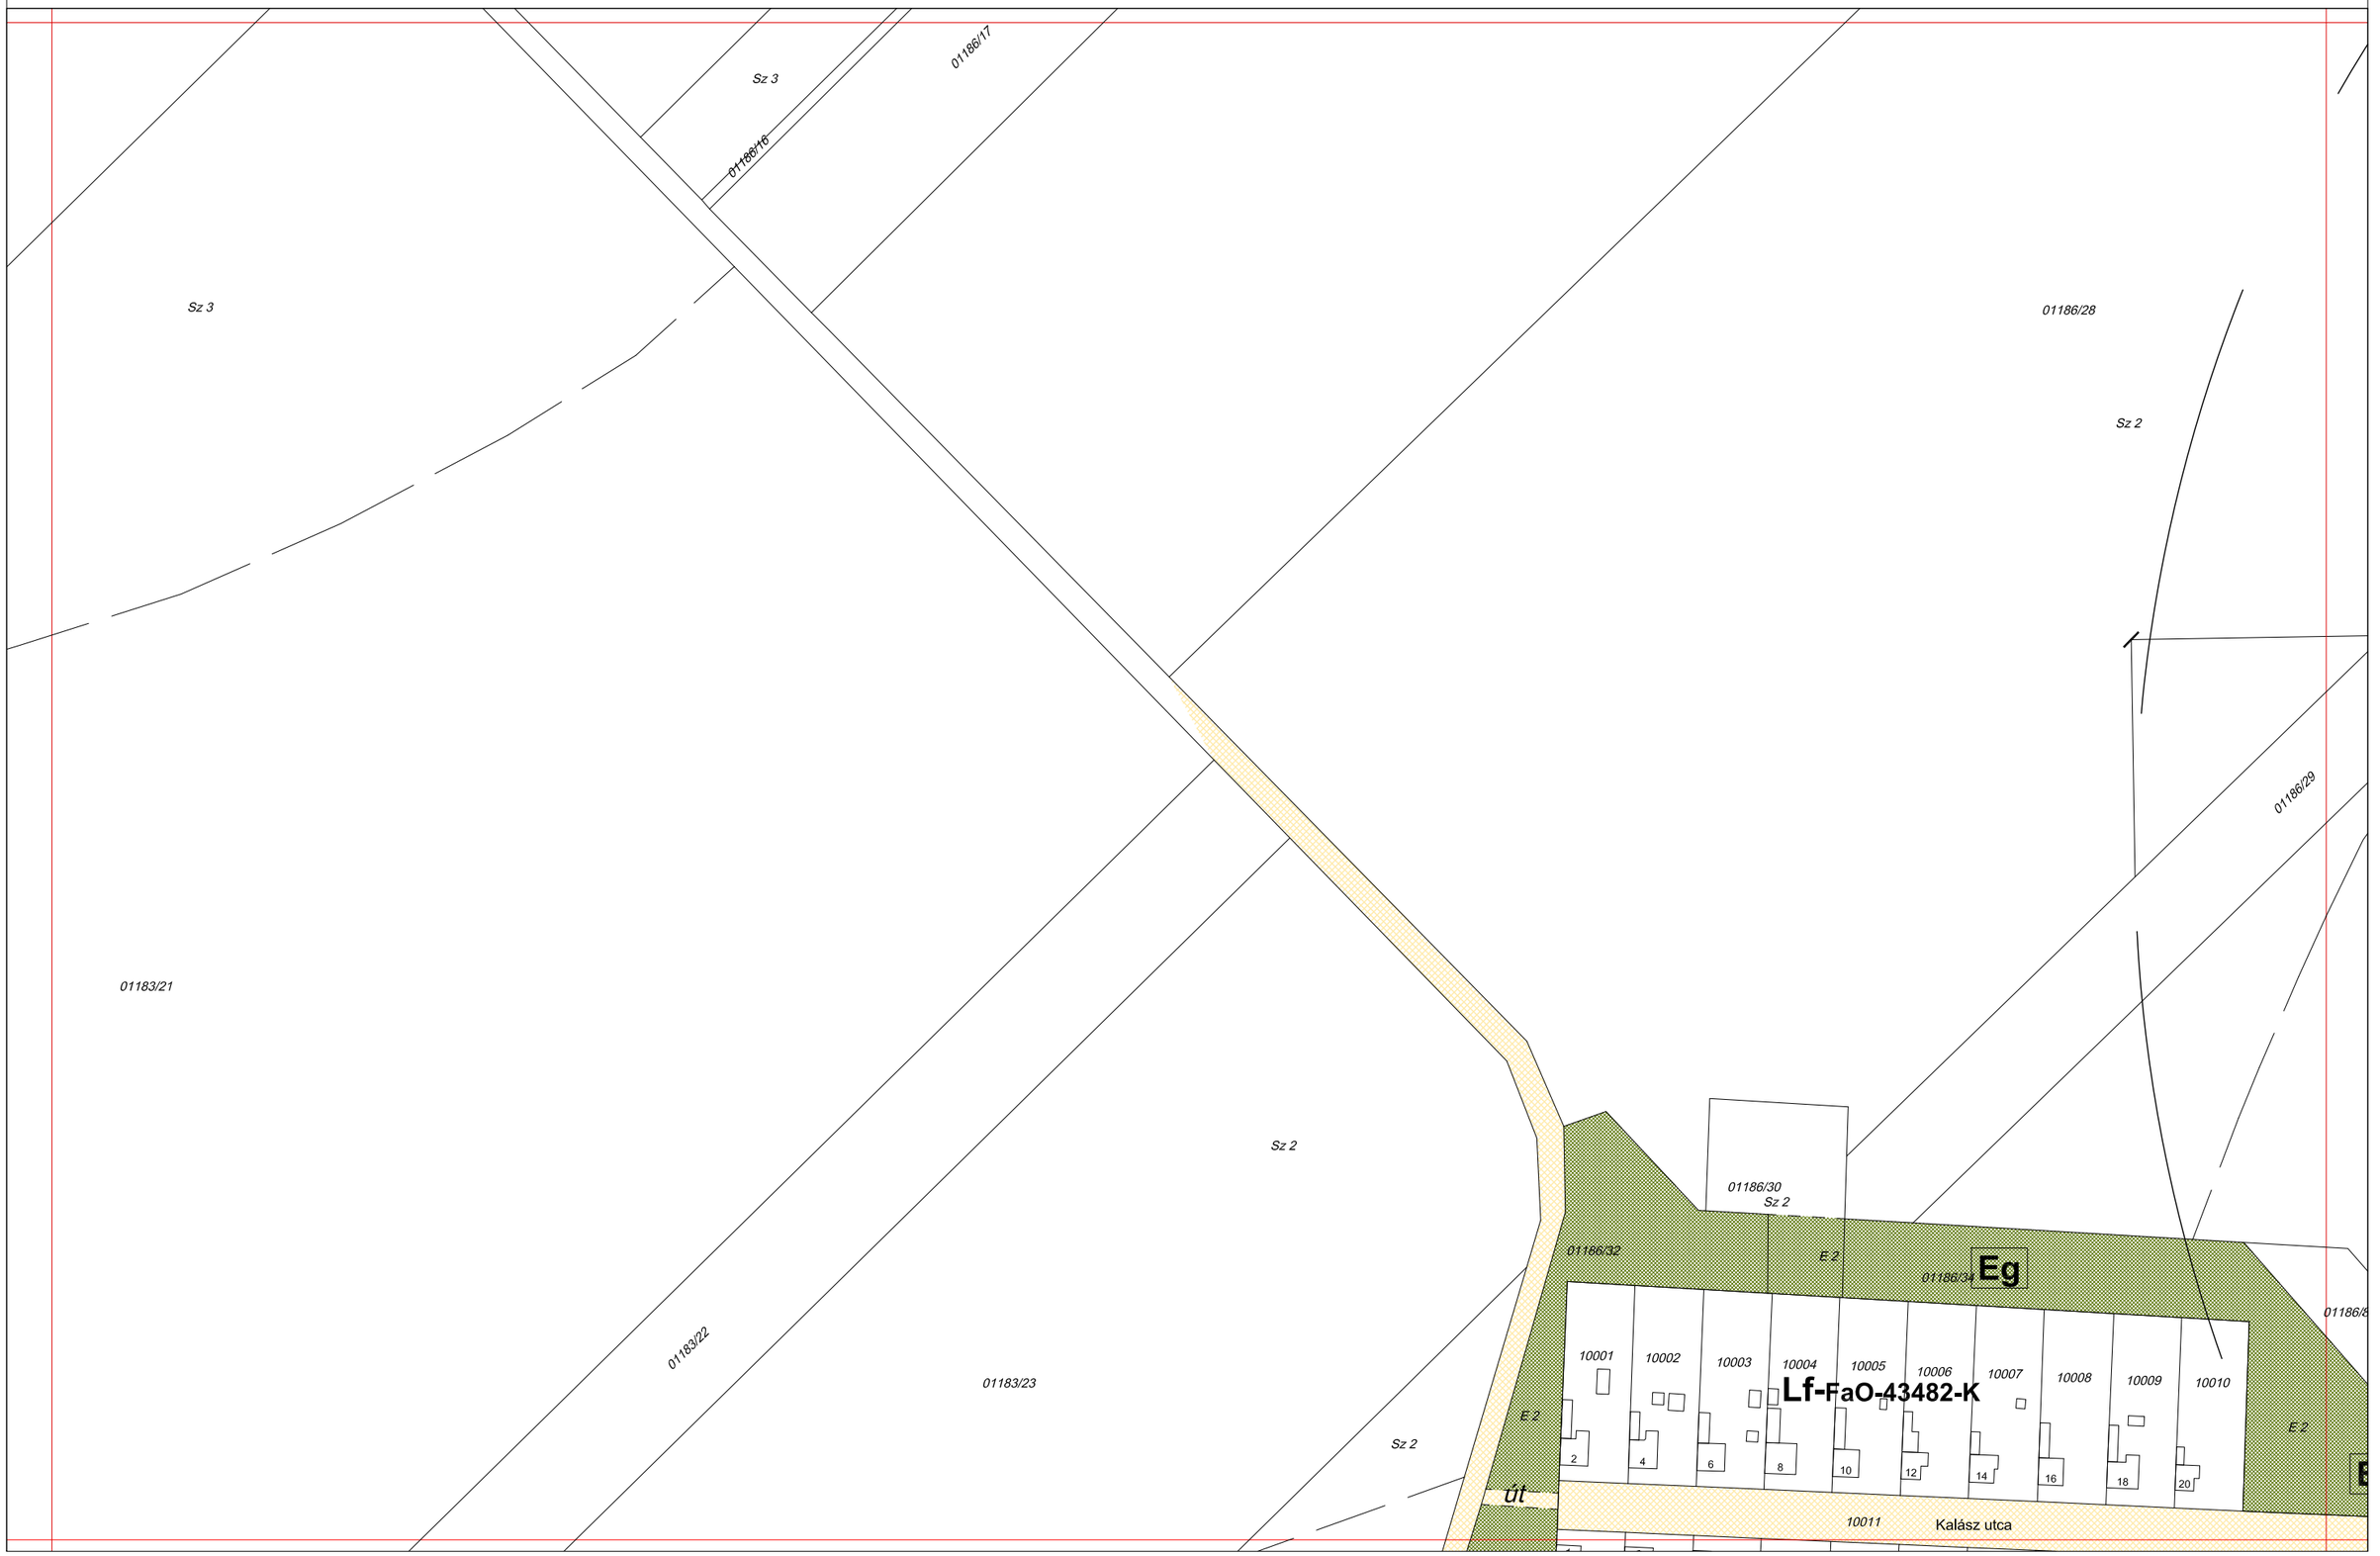

AZ ÉPÍTÉSZ BT.

5/2009 (III.09.) ÖNKORMÁNYZATI RENDELETTEL JÓVÁHAGYVA

SZENTES SZABÁLYOZÁSI TERVLAP M=1:2000

A HELYI ÉPÍTÉSI SZABÁLYZATTAL EGYÜTT ALKALMAZANDÓ

82-III.4. | 82-IV.4. | 90-IV.1.

A 2012. IV.14-ei hatályos állapot.

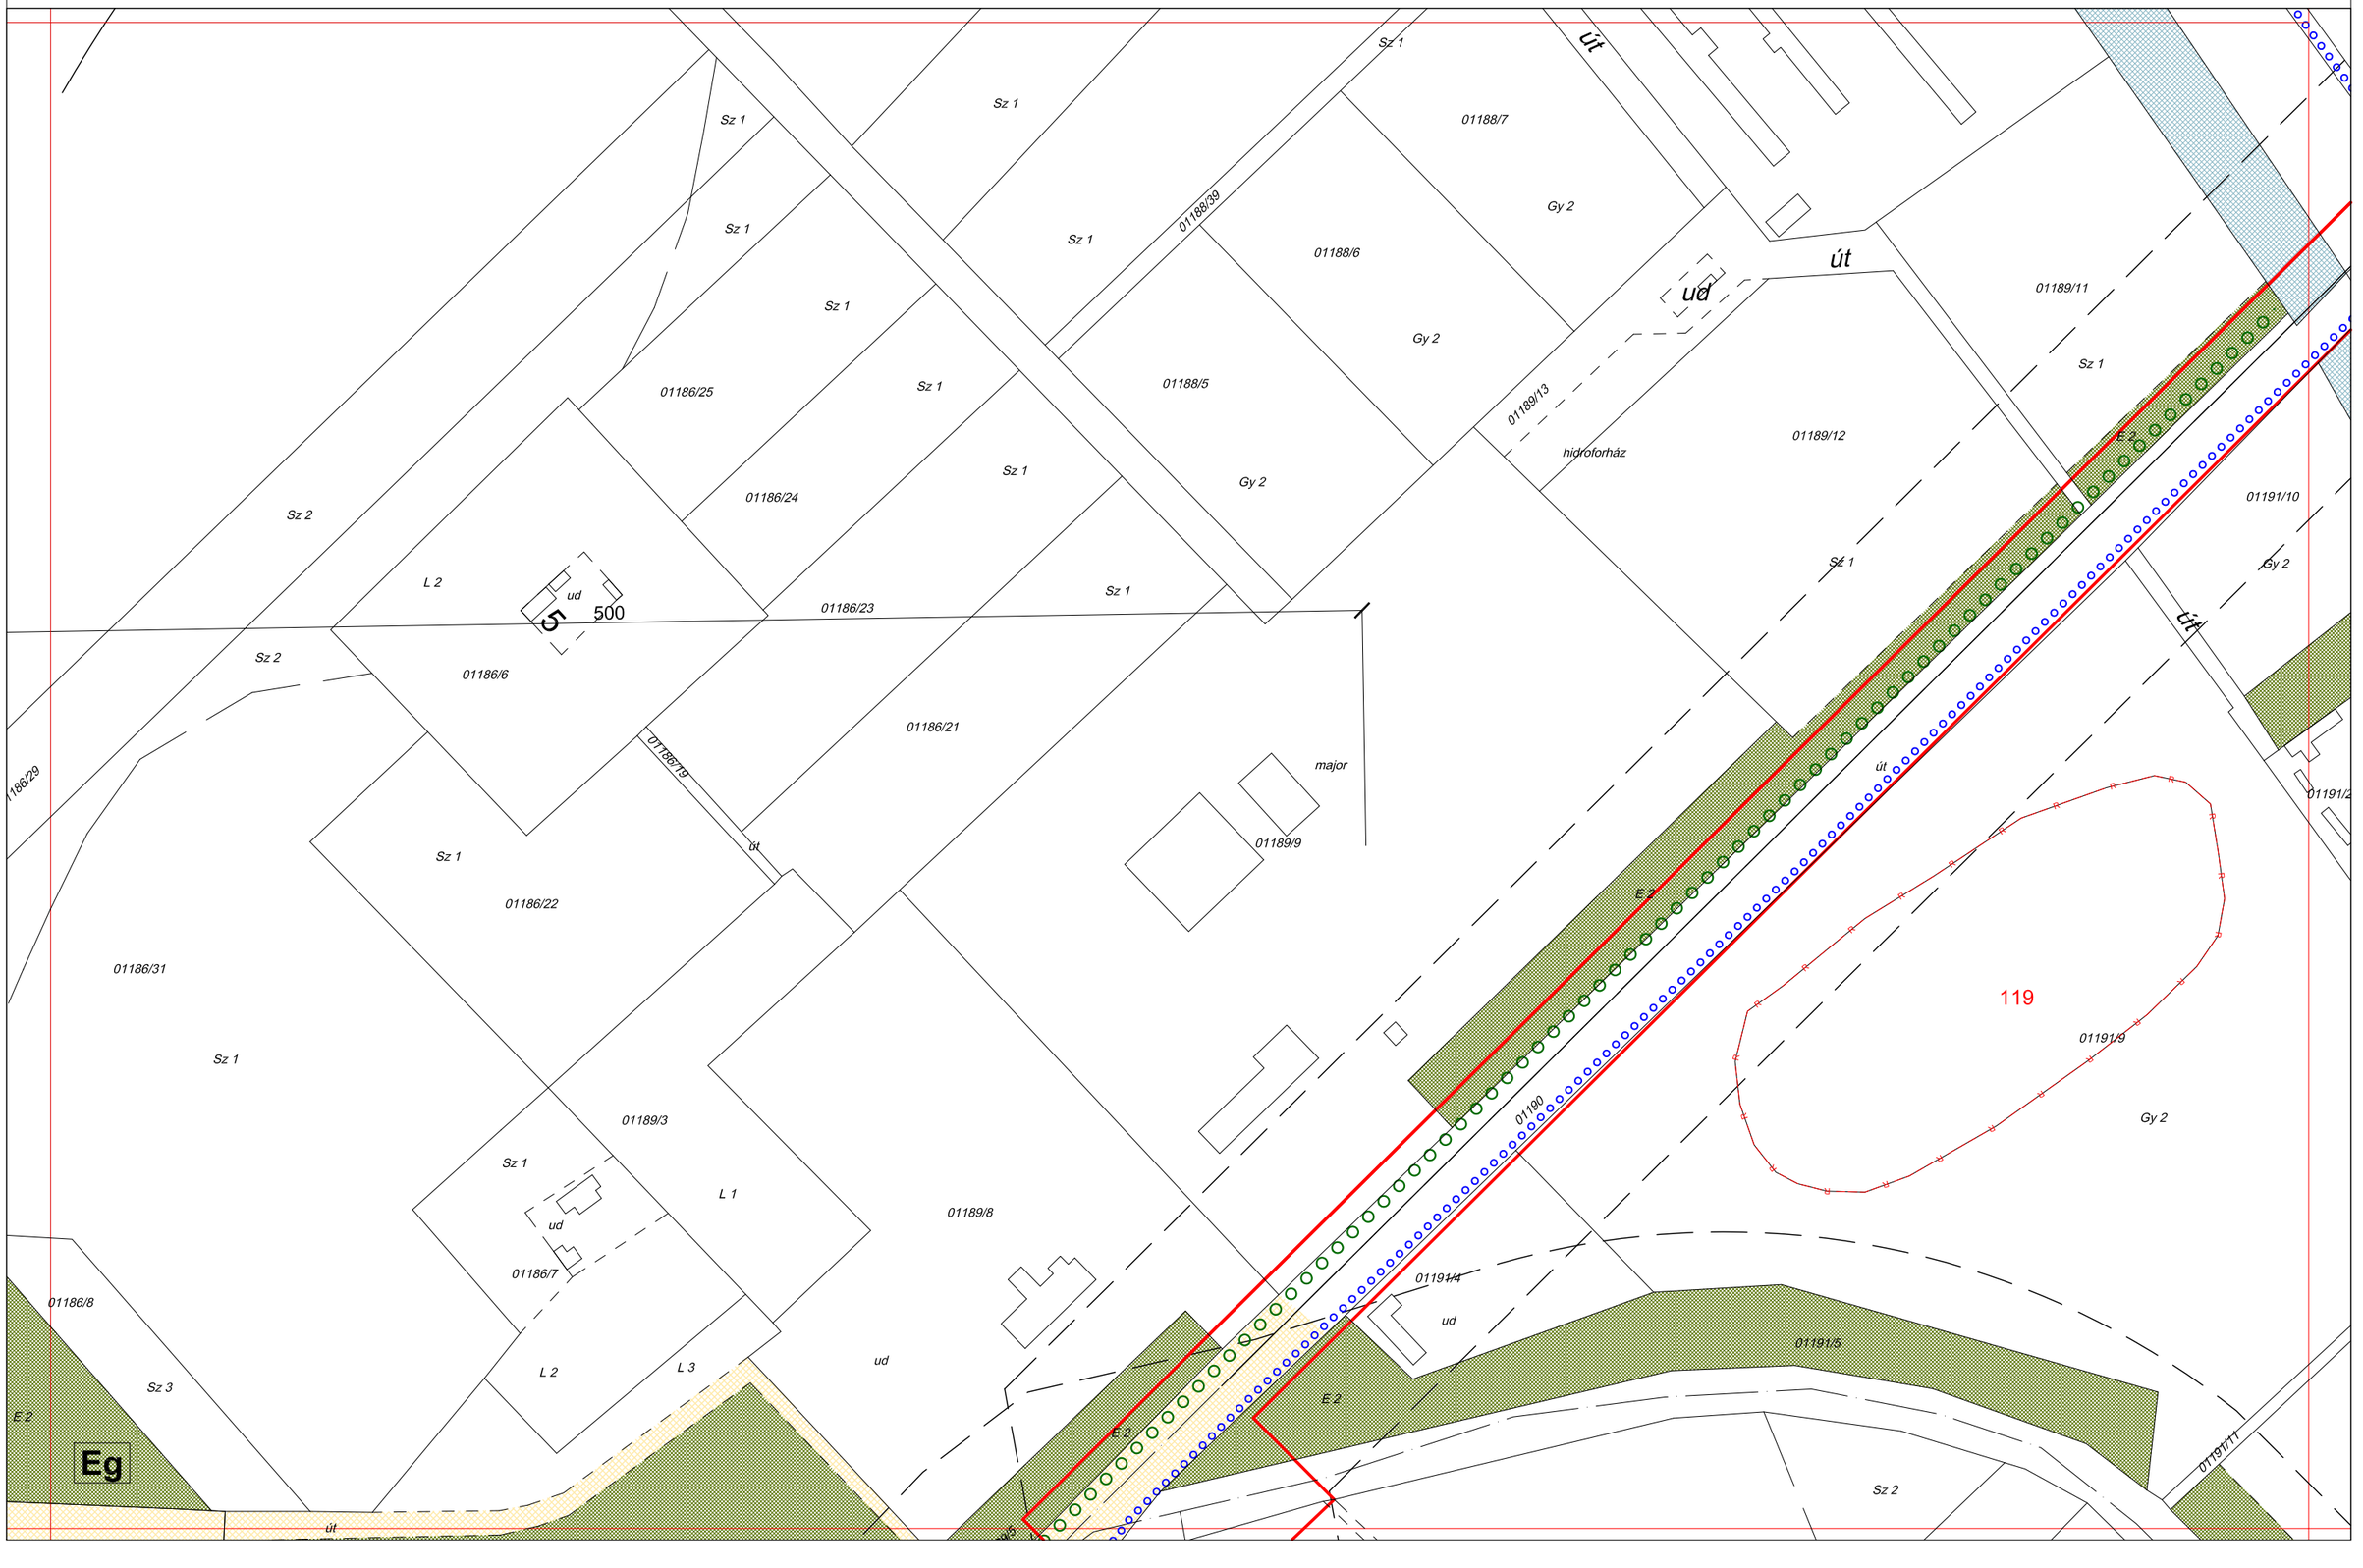

AZ ÉPÍTÉSZ BT.

5/2009 (III.09.) ÖNKORMÁNYZATI RENDELETTEL JÓVÁHAGYVA

SZENTES SZABÁLYOZÁSI TERVLAP M=1:2000

A HELYI ÉPÍTÉSI SZABÁLYZATTAL EGYÜTT ALKALMAZANDÓ

82-III.4.
90-III.1.
90-IV.1.

A 2012. IV.14-ei hatályos állapot.

Kalász utca
Orosházi út
Róna utca
Eg
E 2
Lf-FaO-43482-K
Lf-FaO-43482
egyéb belterület
út
ud
Gy 2
Sz 1
Sz 2
Sz 3
01183/24
01270/2
01270/3
01270/27
01270/28
01270/29
01270/30
01270/31
10011
10012/2
10022
10021
10020
10019
10018
10017
10016
10015
10014
10013
10023
10024
10025
10026
10027
10028
10029
10030
10031
10032
10033
10034
10035
10041
10042
10052
10053
10047/1
10047/2
10047/3
10047/4
10046/2
10060
10059
10058
10057
10056
10055
10054
10061
10062
10063
10064
10065
10066
10067
10068
10051
10050
10049
10048
10069
003
50
40
41
E20
317

AZ ÉPÍTÉSZ BT.

5/2009 (III.09.) ÖNKORMÁNYZATI RENDELETTEL JÓVÁHAGYVA

SZENTES SZABÁLYOZÁSI TERVLAP M=1:2000

A HELYI ÉPÍTÉSI SZABÁLYZATTAL EGYÜTT ALKALMAZANDÓ

90-III.1. | 82-IV.4. | 90-IV.1.

A 2012. IV.14-ei hatályos állapot.

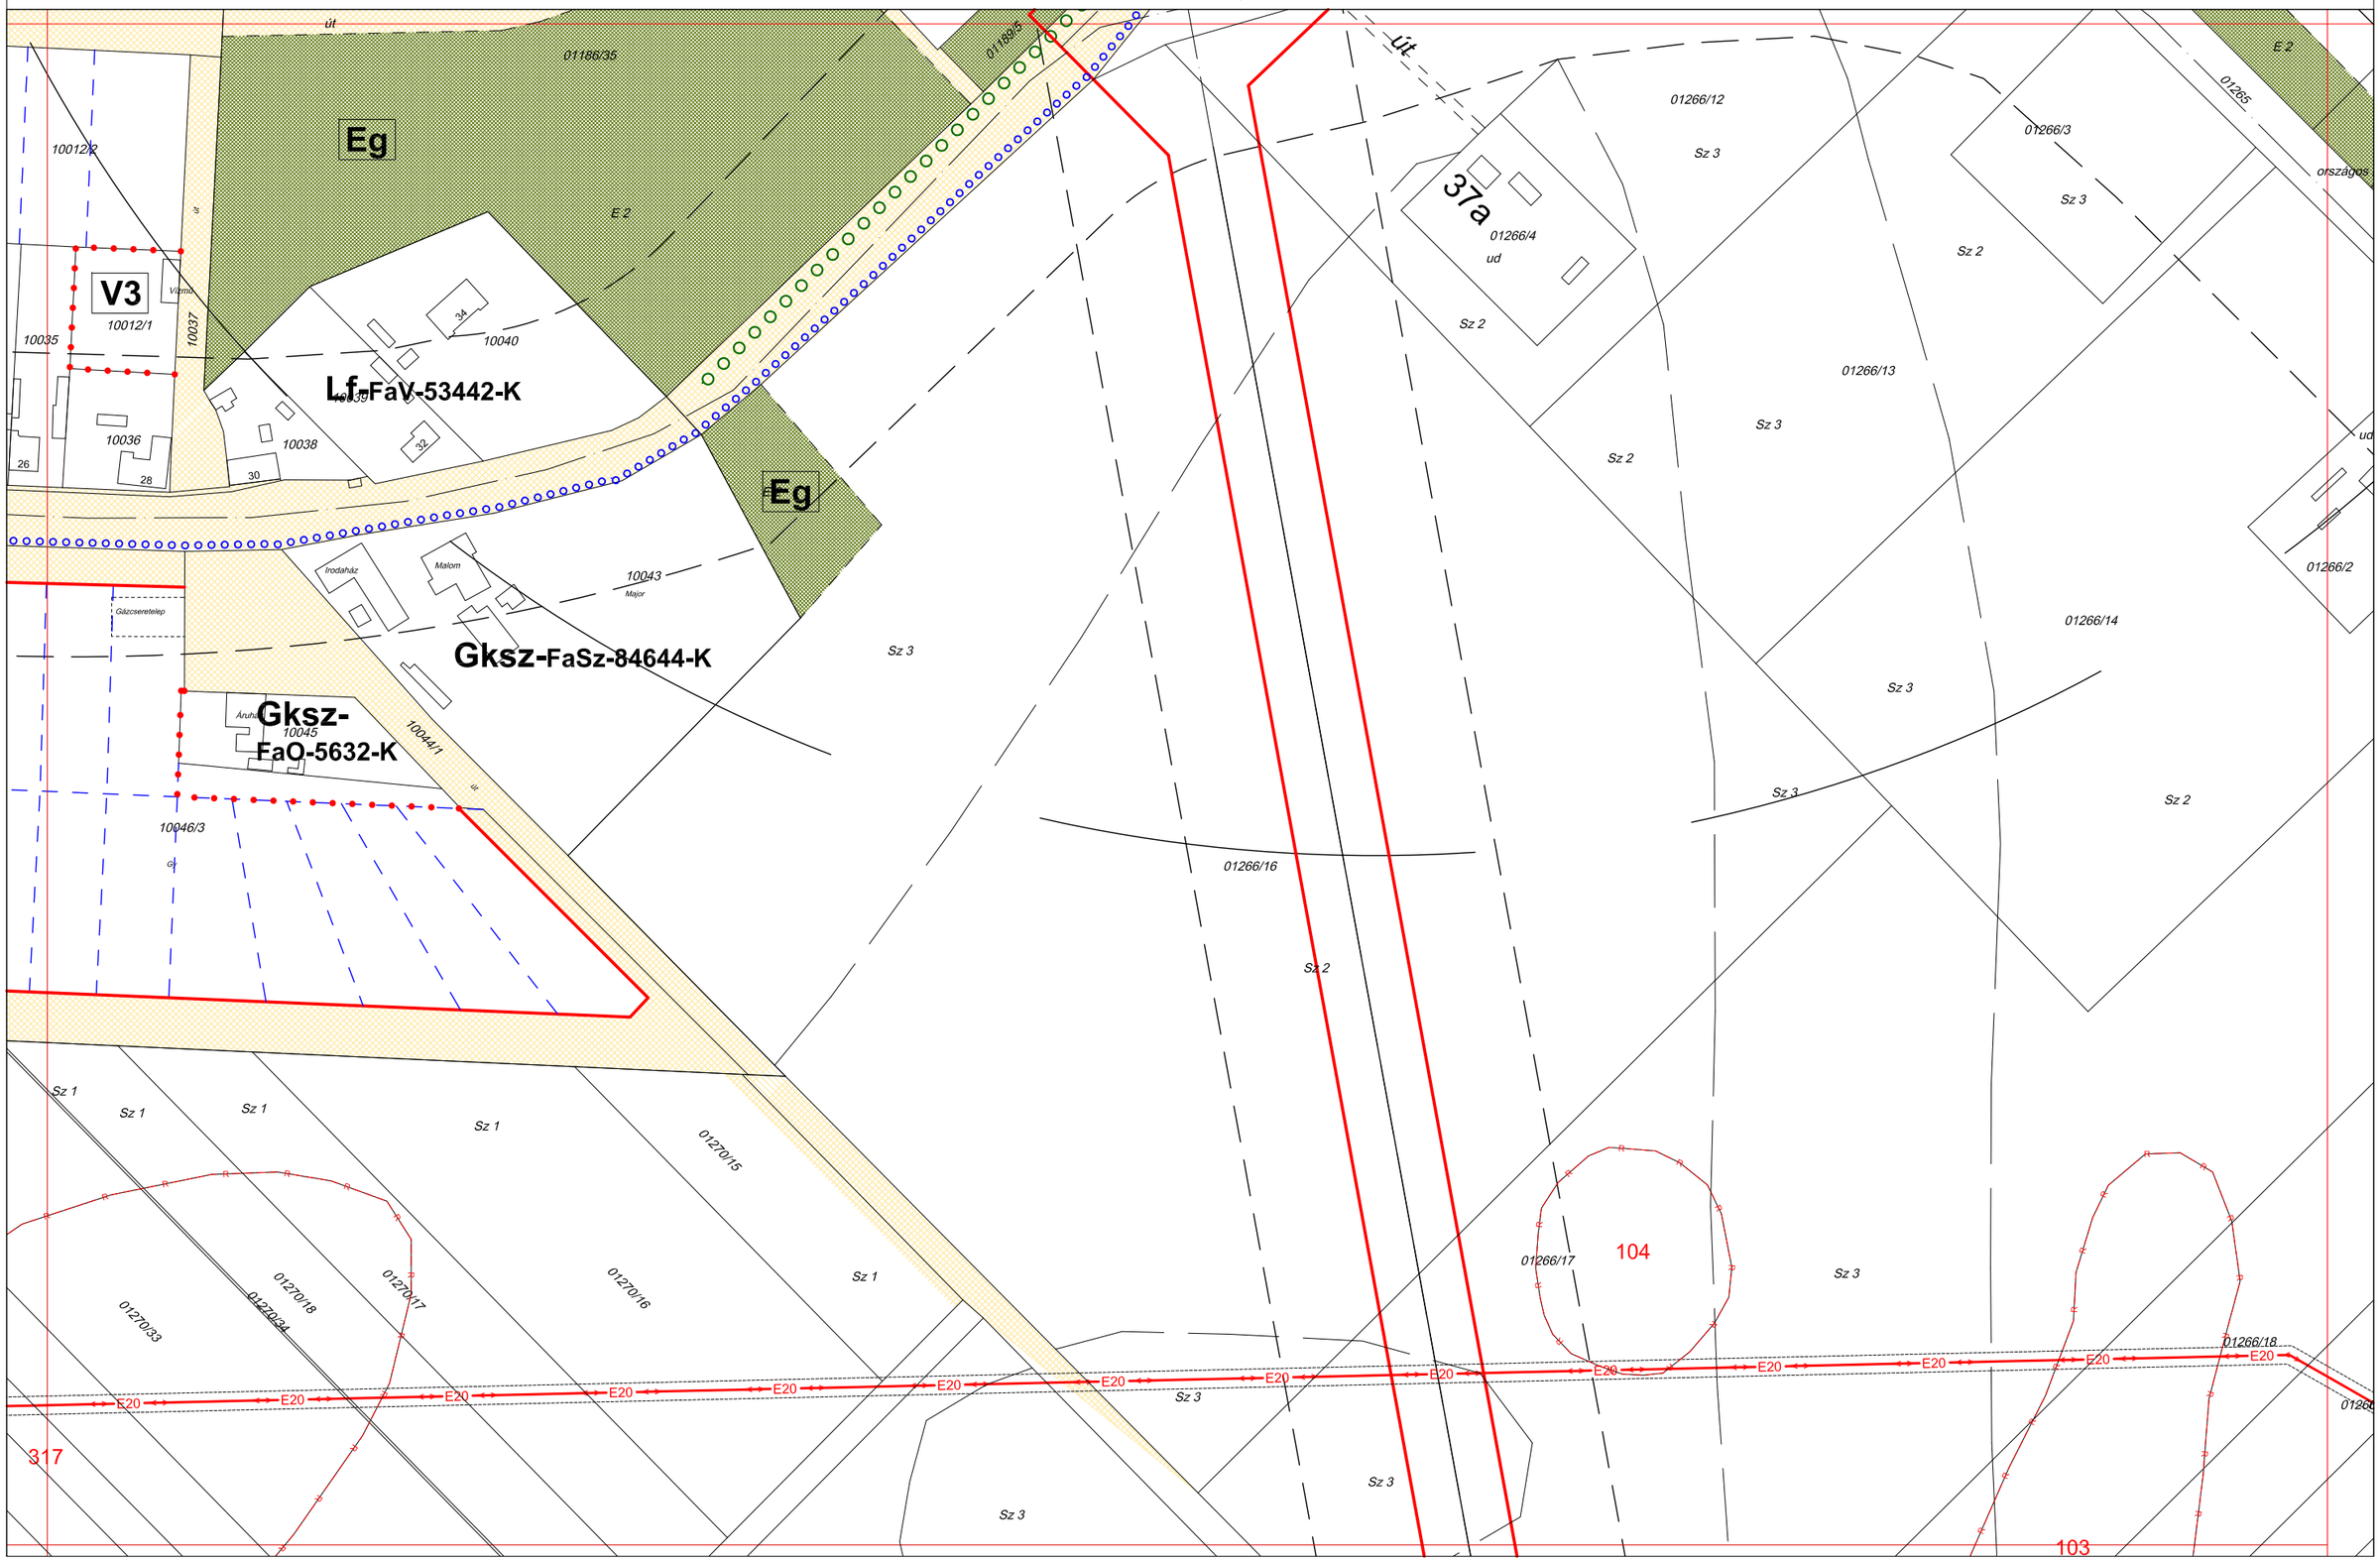

AZ ÉPÍTÉSZ BT.

5/2009 (III.09.) ÖNKORMÁNYZATI RENDELETTEL JÓVÁHAGYVA

1/2011. (II.04.) Önkorm. rendelettel módosítva

"M" SZENTES SZABÁLYOZÁSI TERVLAP M=1:2000

A HELYI ÉPÍTÉSI SZABÁLYZATTAL EGYÜTT ALKALMAZANDÓ

Kajánújfalu

A 2012. IV.14-ei hatályos állapot.

AZ ÉPÍTÉSZ BT.

5/2009 (III.09.) ÖNKORMÁNYZATI RENDELETTEL JÓVÁHAGYVA

SZENTES SZABÁLYOZÁSI TERVLAP M=1:2000

A HELYI ÉPÍTÉSI SZABÁLYZATTAL EGYÜTT ALKALMAZANDÓ

Lapistó

A 2012. IV.14-ei hatályos állapot.

Eg
Lf-FaO-43482-K
Lf-FaV-53442-K
Gksz-FaSz-84644-K
Gksz-FaO-5632-K
Lf-FaO-43482
V3
Kalász utca
Orosházi út
Róna utca
egyéb belterület
út
árok
járda
kiszál
Vízmű
Gázcseretelep
Irodaház
Malom
Major
ud
Sz 1
Sz 2
Sz 3
E 2
L 1
L 2
L 3
01183/23
01183/24
01186/30
01186/32
01186/34
01186/8
01186/35
01189/3
01189/8
01189/5
01270/27
10001
10002
10003
10004
10005
10006
10007
10008
10009
10010
10011
10012/1
10012/2
10013
10014
10015
10016
10017
10018
10019
10020
10021
10022
003
10023
10024
10025
10026
10027
10028
10029
10030
10031
10032
10033
10034
10035
10036
10037
10038
10039
10040
10041
10042
10043
10044/1
10045
10046/2
10046/3
10047/1
10047/2
10047/3
10047/4
10048
10049
10050
10051
10052
10053
10054
10055
10056
10057
10058
10059
10060
10061
10062
10063
10064
10065
10066
10067
10068
10069
50

AZ ÉPÍTÉSZ BT.	**5/2009 (III.09.) ÖNKORMÁNYZATI RENDELETTEL JÓVÁHAGYVA**	"M" SZENTES SZABÁLYOZÁSI TERVLAP M=1:2000
	10/2015 III. 12 ÖNKORMÁNYZATI RENDELETTEL MÓDOSÍTVA	A HELYI ÉPÍTÉSI SZABÁLYZATTAL EGYÜTT ALKALMAZANDÓ

Magyartés
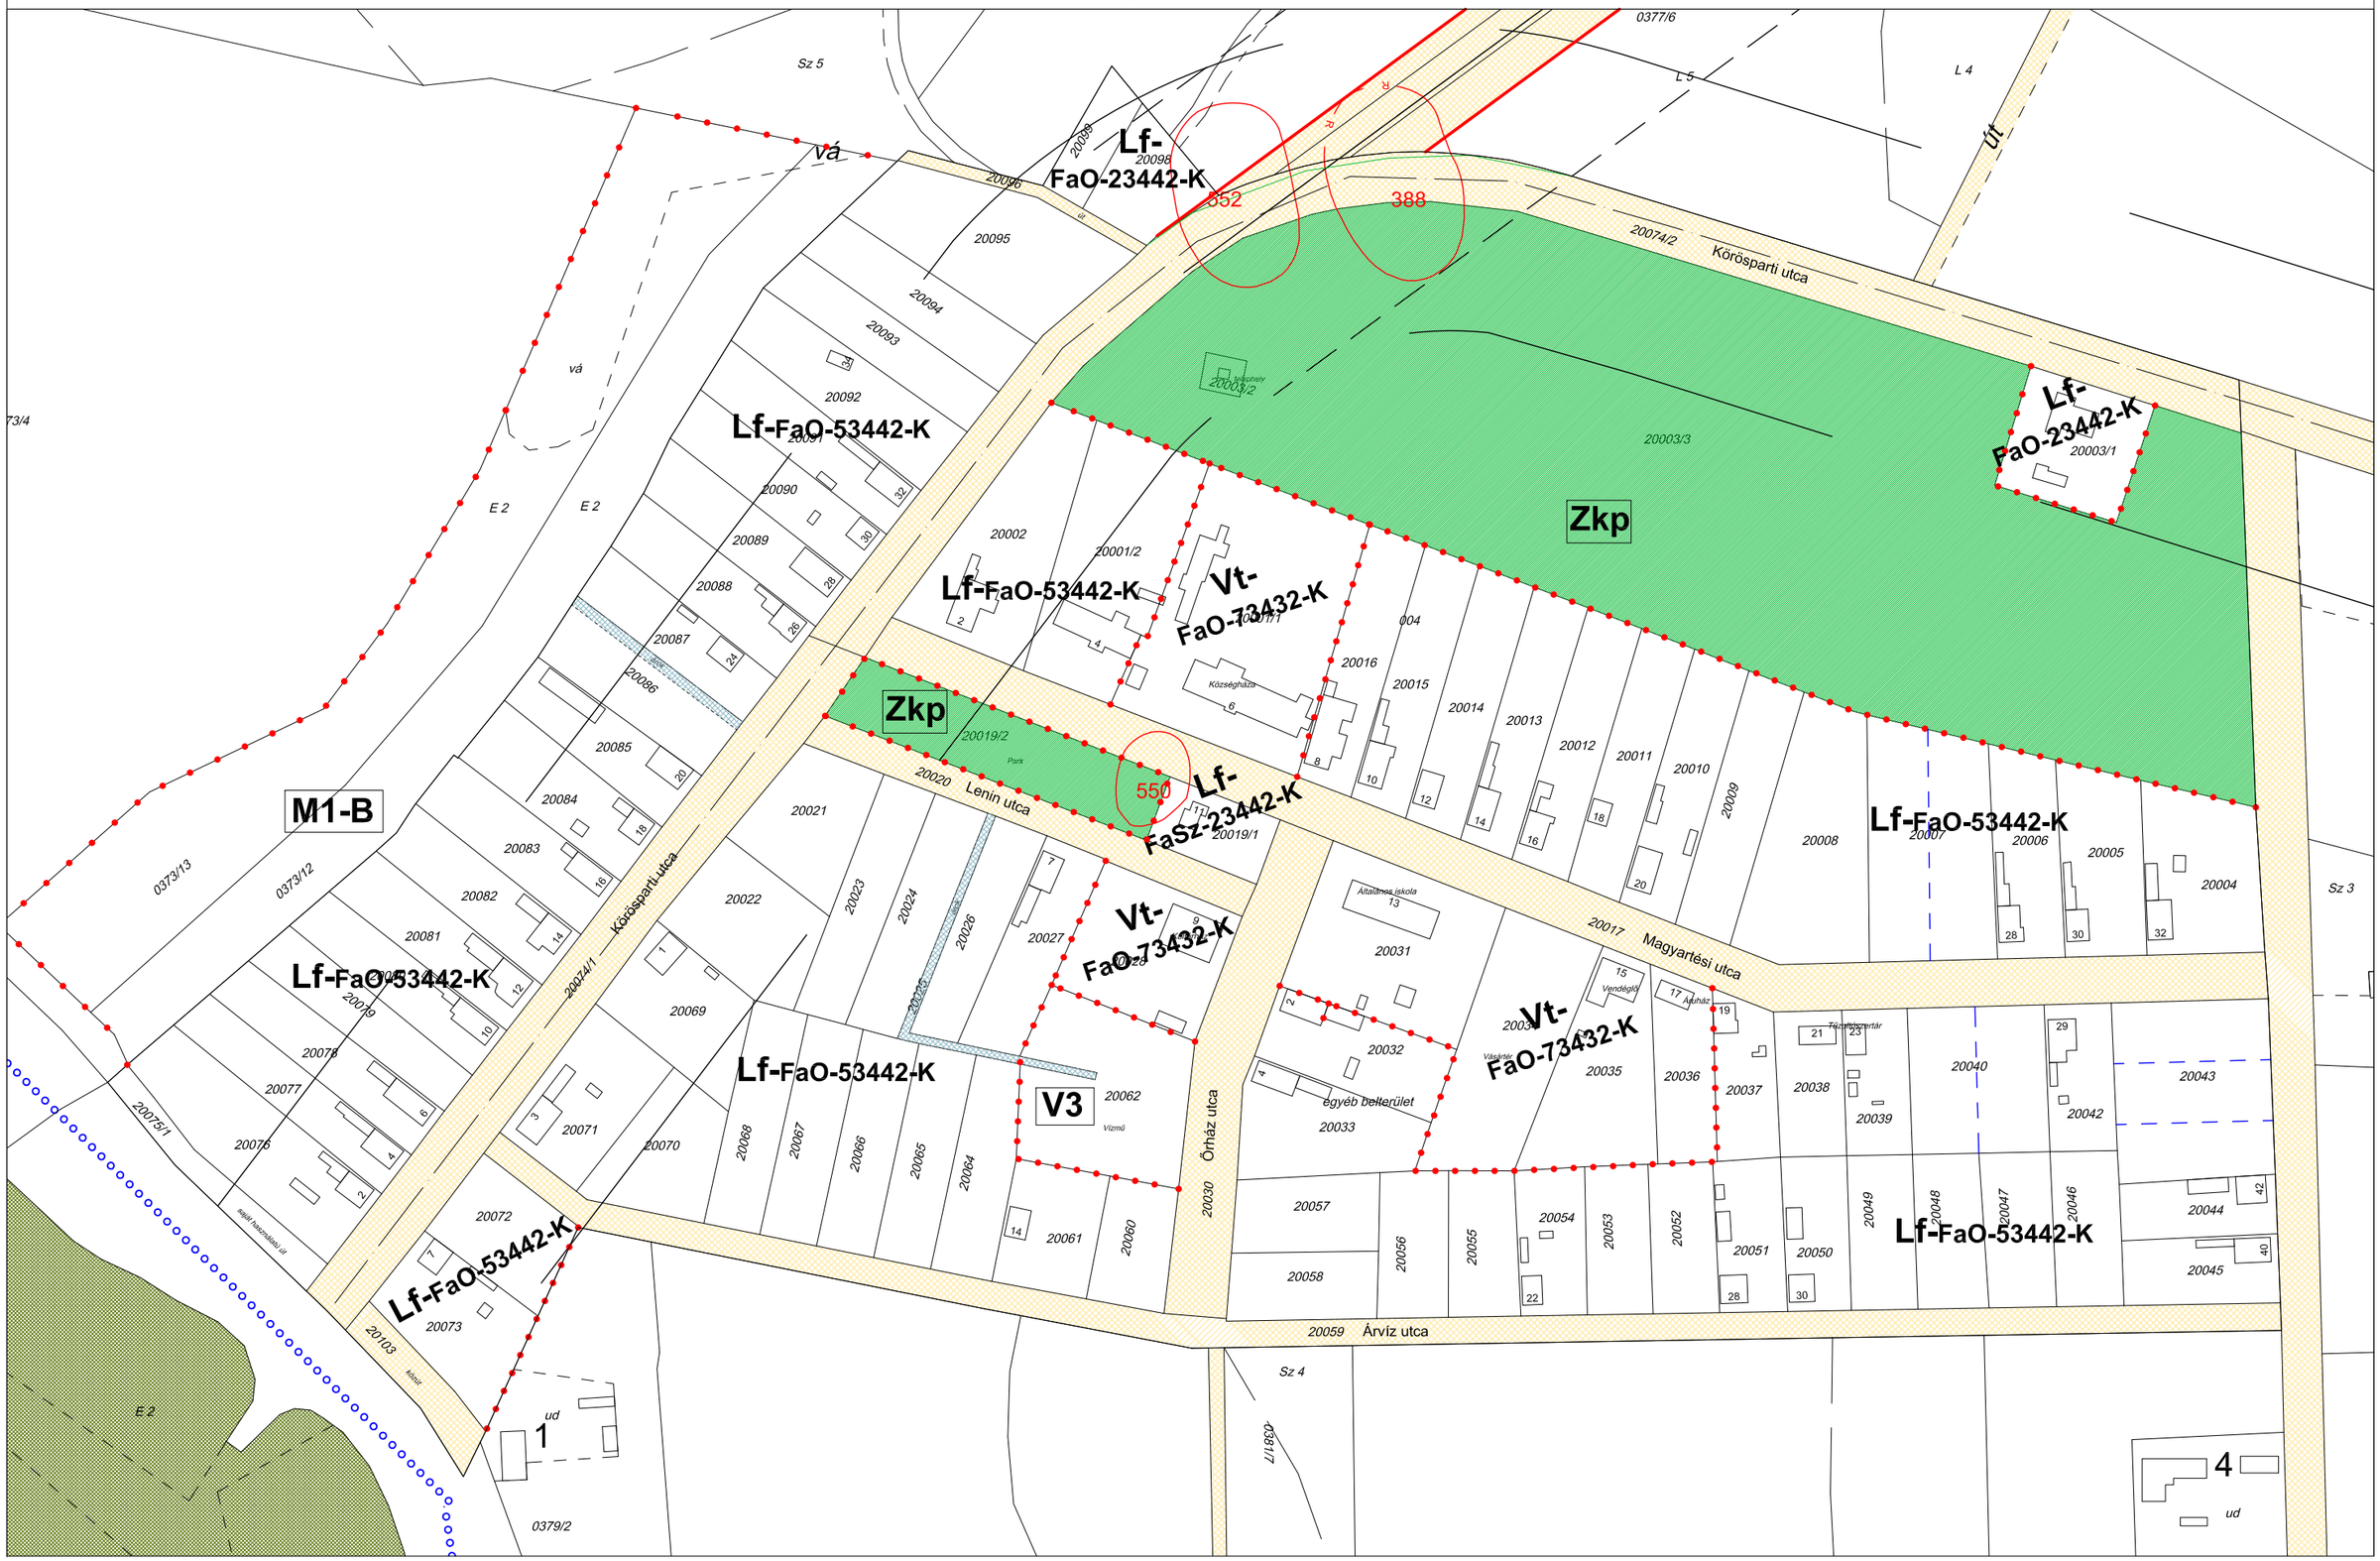
Hatályos: 2015. 03. 27.