AZ "R" TG.-EN A 20x420x300-AS TALPLEMEZT ±10mm-ES KERETIRÁNYÚ OVÁLFURATTAL KELL KIALAKÍTANI!

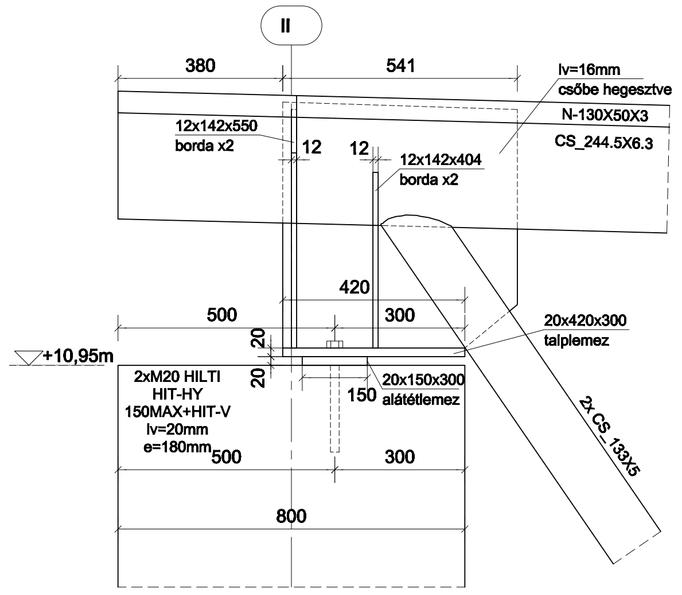

FŐTARTÓK VÉGKAPCSOLATA A "II" TG.-EN
M=1:10

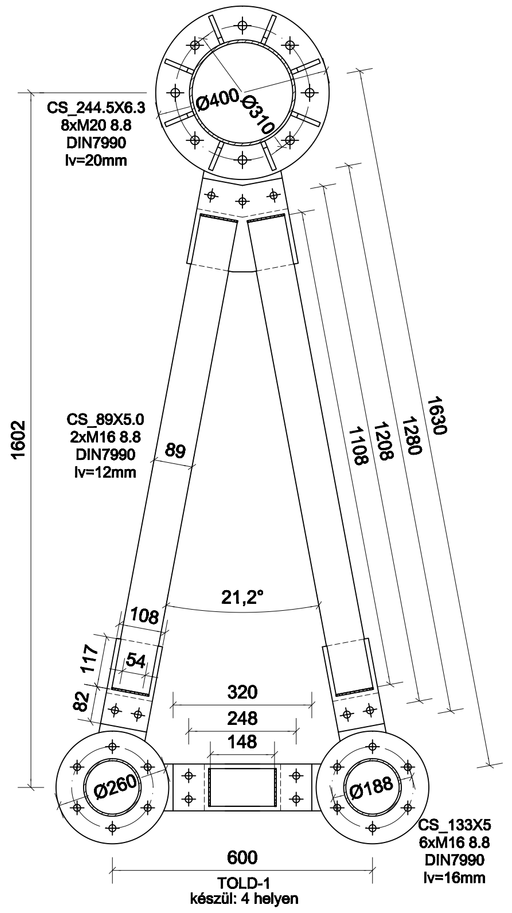

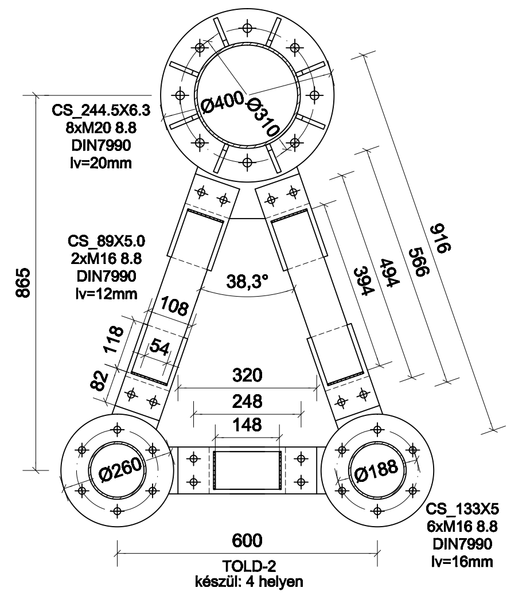

FŐTARTÓK HOSSZTOLDÁSAI
M=1:10

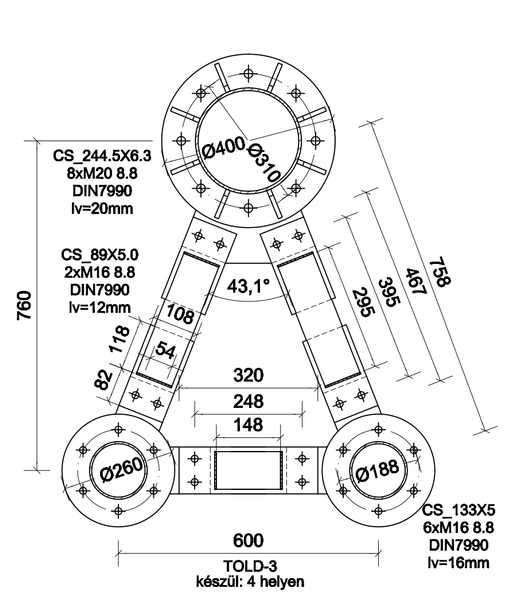

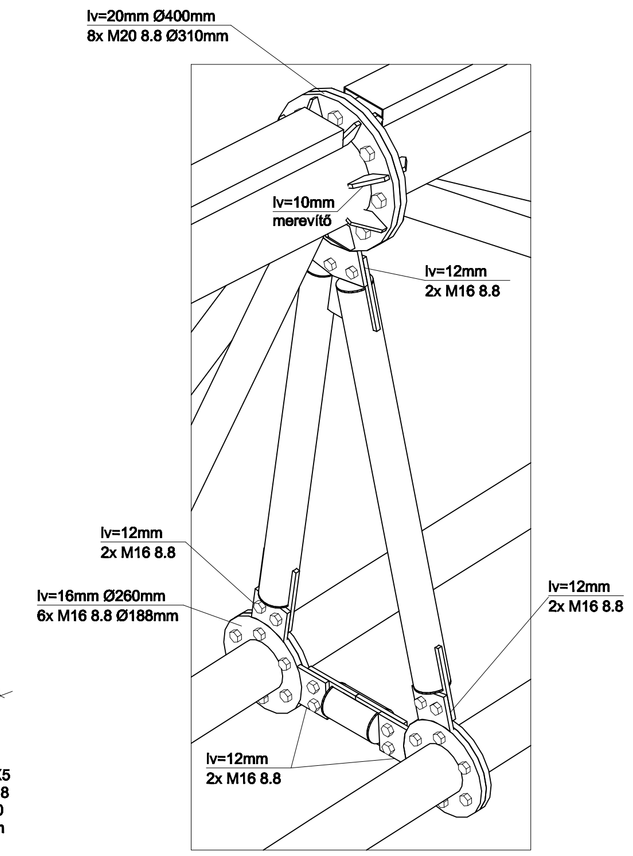

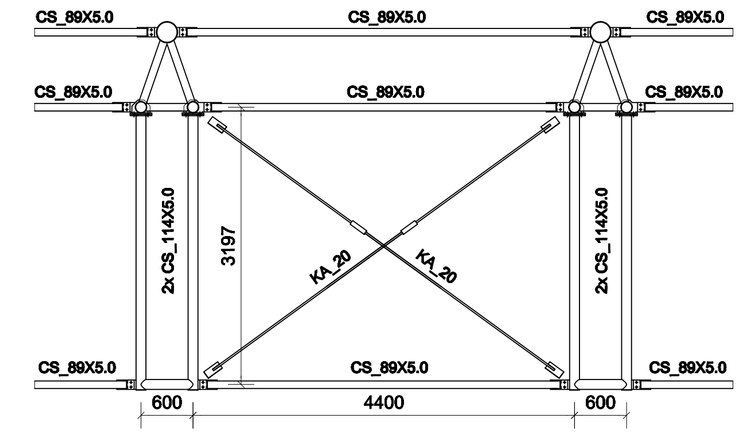

X-X KERESZTMETSZET
M=1:50

AZ "R" TG.-EN A 20x508x300-AS TALPLEMEZT ±10mm-ES KERETIRÁNYÚ OVÁLFURATTAL KELL KIALAKÍTANI!

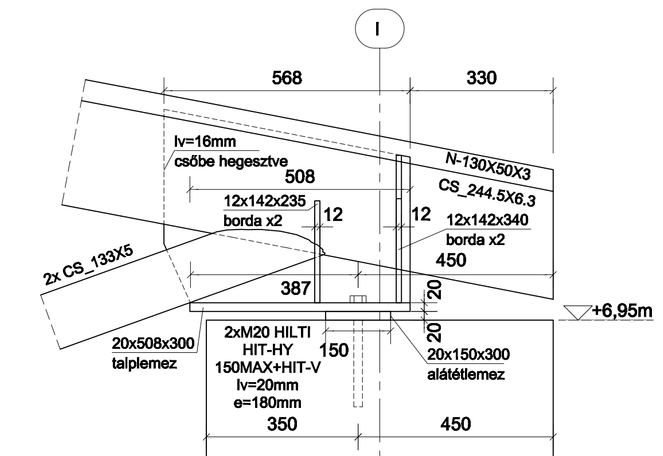

FŐTARTÓK VÉGKAPCSOLATA AZ "I" TG.-EN
M=1:10

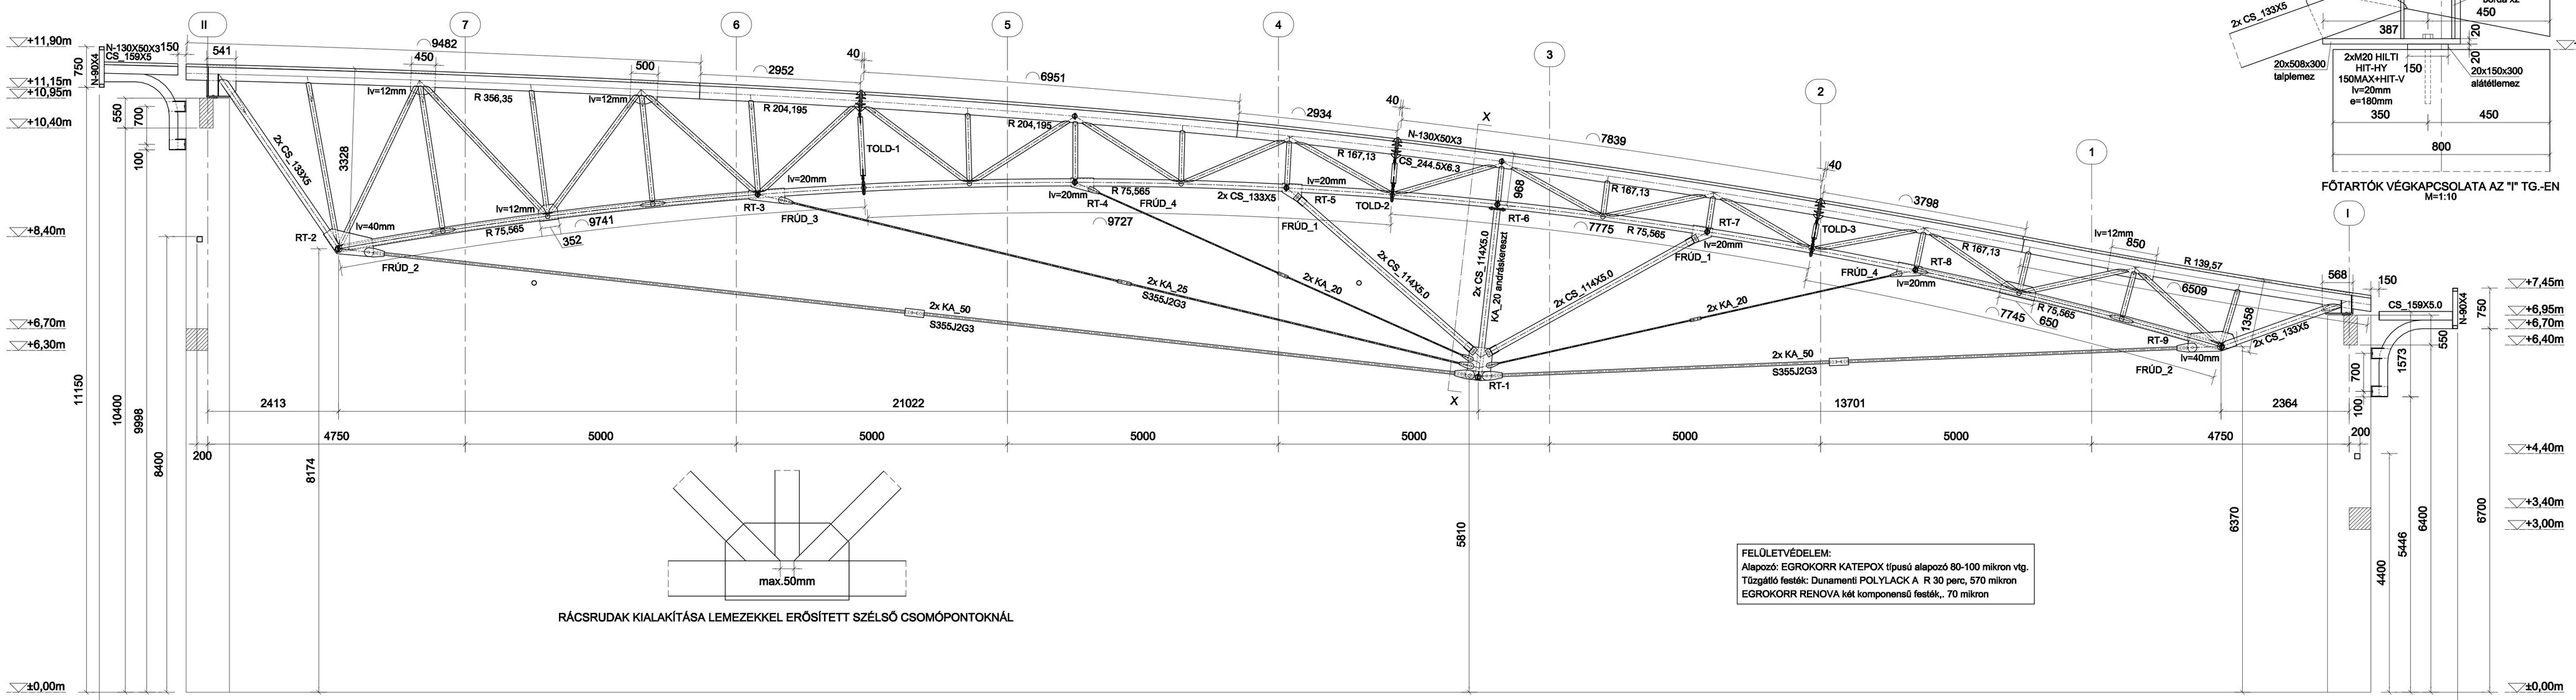

RÁCSRUDAK KIALAKÍTÁSA LEMEZEKKEL ERŐSÍTETT SZÉLSŐ CSOMÓPONTOKNÁL

FELÜLETVÉDELEM:
Alapozó: EGROKORR KATEPOX típusú alapozó 80-100 mikron vtg.
Tűzgátló festék: Dunamenti POLYLACK A R 30 perc, 570 mikron
EGROKORR RENOVA két komponensű festék,. 70 mikron

ÁLT. KERESZTMETSZET
M=1:50

NEM JELÖLT RÁCSRUDAK: 2xCS_89X5.0

BÓTA-TERV BT.
ÉPÍTŐIPARI TERVEZŐ ÉS SZOLGÁLTATÓ BT.
6000 KECSKEMÉT, FECSKE U. 18. II/6
TEL.:76/506-496 FAX:76/506-497
TELEFON: (06)20-3744-613
BOTAA@VALVAZ.HU

SZENTESI TERMÁL ÉS STRANDFÜRDŐ WELLNESS ÉS ÉLMÉNYFÜRDŐ ÉPÍTÉS
6600 Szentes, Csallány G. part 5.

ACÉL TARTÓSZERKEZETI KIVITELI TERV

ÁLTALÁNOS KERESZTMETSZET

Tervező: Bóta Attila T-T/03-0546
Szerkesztő: László Nándor

Dátum: 2013.07.31.
Lépték: M=1:50;10
verzió: 0
Tervfajta: Kiviteli terv
Rajzszám: A-21