

MEGJEGYZÉS:

Anyagminőségek: S235JR.G2, S355J2G3
Csavarok: 8.8 (DIN7990)

Ellenőrzés: Az acélszerkezet gyártása előtt a méreteket a helyszínen ellenőrizni kell!

Hegesztés: A falakozásai élek mentén végigmenő folyamatos varratok.

Méretlek: Legkisebb alkalmazható varratméretét e=3mm

Minőség: MSZ EN 25817:2005 szerint
Tervez nem jelölt varratok mérete:
kompenzáci: a=0 (mm), ahol a v a vékonyabb lemez vastagsága
sarokvarrat: a=0,5v (kétdoldali varratnál)
a=0,5v (kétdoldali varratnál)

Tűrések: Méreteltűrés az MSZ EN ISO 13920 szabvány szerint,

de a hosszirányú maximuma 16mm.

Furatsoporkok helyzetpontossága furatsoporkon belül: ±1mm


Furatsoporkok helyzetirrtése a hosszirányúaknak, ill. a tereknek megfelelően.

Sikklapúság és egyenesség tűrése az MSZ EN ISO 13920 szabvány szerint.

Jelölés: Minden szerkezeti elembe az azonosító számot jól olvashatón bele kell írni!


Póbszerelés: Tervezővel egyeztetett elemeket!

Szerelés: A csavarokat lecsavarodás ellen biztosítani kell, a szerelés végén minden csavart újra meg kell húzni!

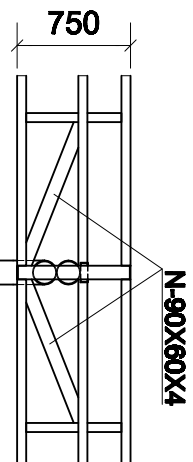

VÉGFAI ATTIKAMERÉVÍTÉS
TARTÓKONZOLLOKNAI
készül 9 helyen
M=1:30

Attikartók a teljes végfalra:

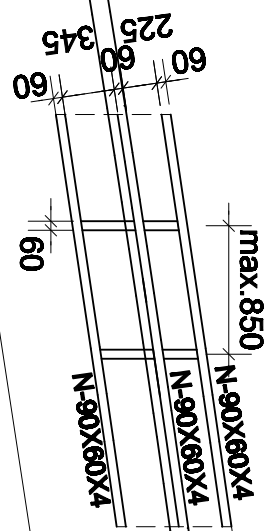


A szand/csapanelek eliktében lévő RK-1 és RK-2 rácsos tartó elhelyezése, geometriája:

Felső N-100X4 b-v - a végfalra végigfutó N-120X4-es burkolatáró felől alólval azonos felől alólval
Alsó N-100X4 b-v - a végfal közepén adott rasztérközben lévő alólval alól alólval 100mm-el feljebb,
a felső b-vvel párhuzamosan elhelyezve

N-100X4 rácsos tartók - a rasztérköz tély egyenlő része felbontva, egymással azonos távolságokra
elhelyezve, í: tartóknak 5-5db

A rácsos tartók elhelyezését a vonatkozó építési törvény III. csomópontok alapján kell pontatlanul!



A rácsos tartókat a v0. pillérhez és konzolhoz az azokban elhelyezett tényszerűen való hegesztéssel kell rögzíteni!

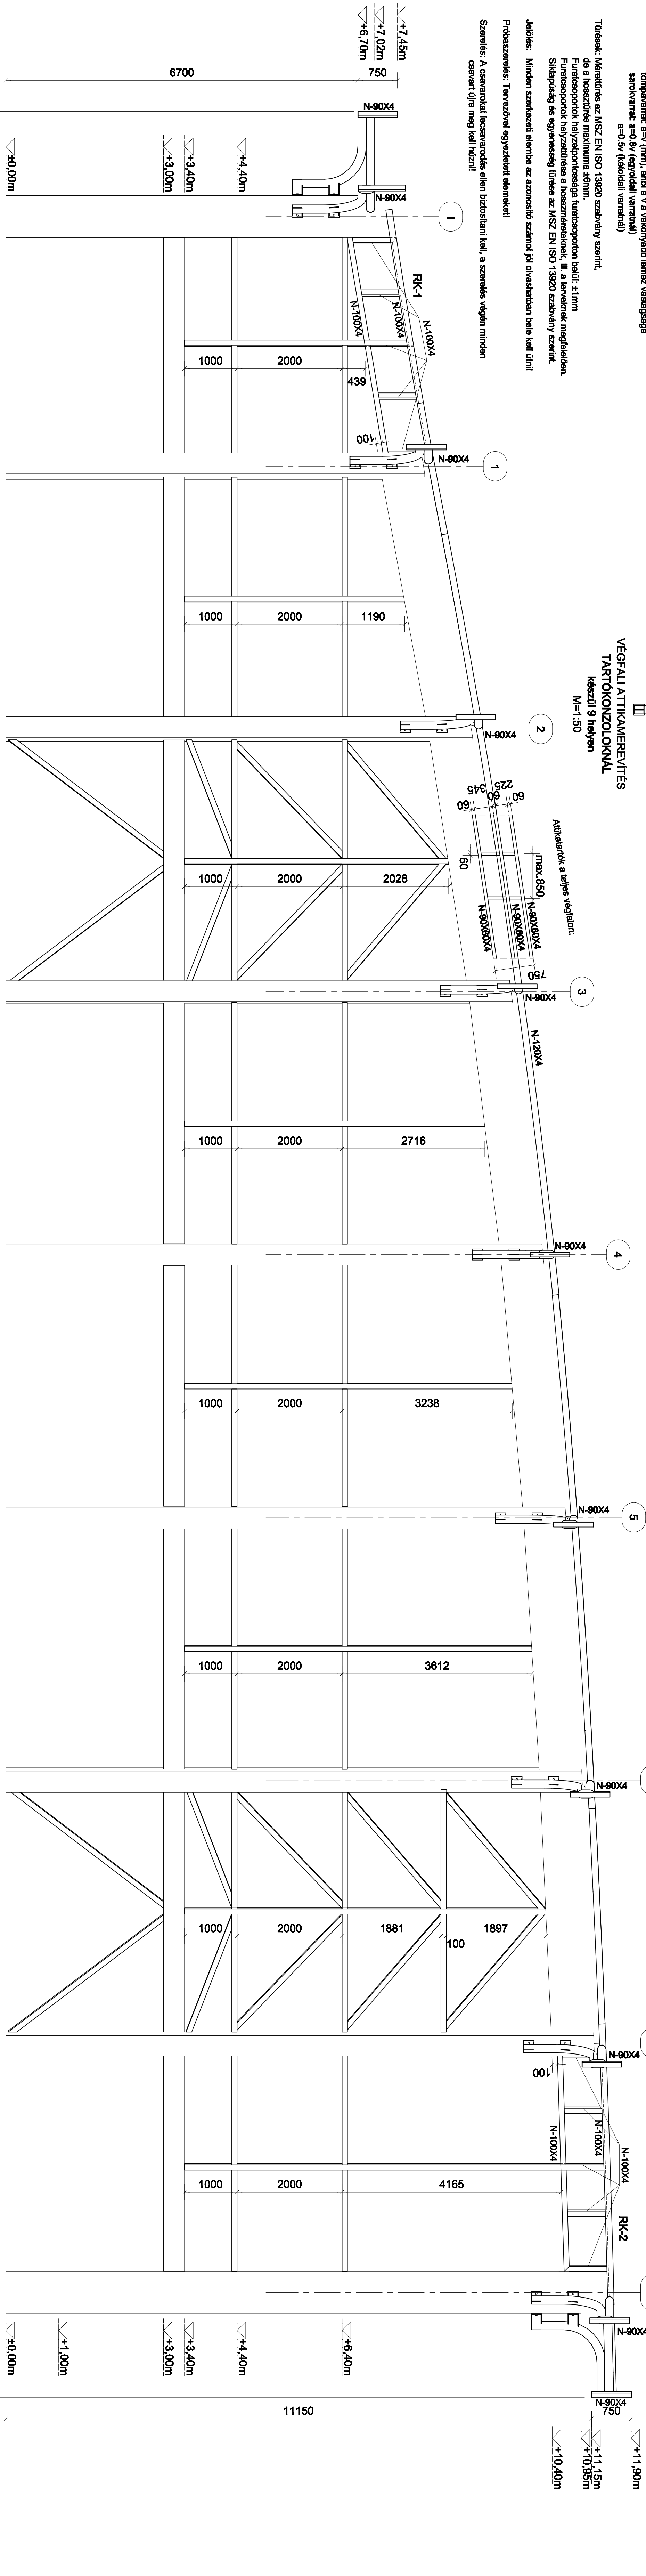

NEM JELELT ÁBLAKNYALÓK ÉS MERÉVÍTÉSEK: N-100X4
NEM JELELT FÜGGŐLEGES ATTIKARTÓK MÁX. 850mm-ENKENT: N-90X80X4

"R" TG. VÉGFAI NÉZET
M=1:50

A függőleges N-100X4-es zátszárvány nyílaskiváltók
a rasztérközök közepére kerülnek az építészrajzon
megjelölt helyre és módon.

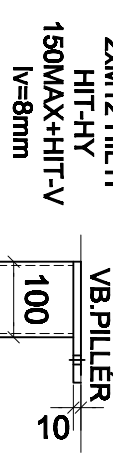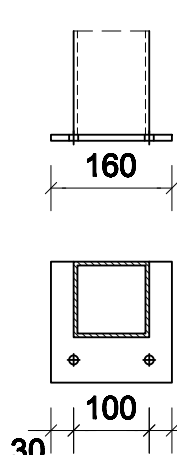

FALVÁZTARTÓ ÉS MERÉVÍTÉS BEKÖTÉS
N-100X4+VB
M=1:10

FELÜLVÉDELME:

Alapozó: EGROKORR KATEPOX típusú alapozó 80-100 mikron v/é.
Tűzgátló festék: Dinamit POLYLAOK A R 30 per, 570 mikron
EGROKORR RENOVIA két komponensű festék, 70 mikron

BÓTA-TERV BT.

ÉPÍTŐIPARI TERVEZŐ
ÉS SZOLGÁLTATÓ BT.

6000 KECSEKÉNY,
EGREK U. 18. II/6
TEL: 74404040
TEL/FAX: 063-203-7444-613
BOTA@FALVAZ.HU

TERVEZŐ:
6000 ALBA I.103-0546

SZERELŐ:
6000 ALBA I.103-0546

SZERELŐ:
6000 ALBA I.103-0546

SZENTESI TERMIÁL ÉS STRANDFÜRDŐ WELNESS
ÉS ELEMENVFÜRDŐ ÉPÍTÉS
6000 Szentesi, Csallány G. part 5.
ACÉL TARTÓSZERKEZETI KIVITELI TERV

"R" TG. VÉGFAI

Dátum:
2013.07.31.

Lépkék:
M=1:50

Verzió:
0

Tervező:
Kivitelező:
Rajzolozó:

A-25