

MEGJEGYZÉS:

Anyagmennyiségek: SZ55,RC2, S355,12C3

Csavarok: 8.8 (DIN7980)

Ellenőrzés: Az acélszerkezet gyártása előtt a méreteket a helyszínen ellenőrizni kell!

Hegesztetés: A találkozási felék mentén vékonyréteg folyamatos varratok.

Materiál: legliszabó alkalmasabb varratmentes a=3mm

Működés: MSZ EN 25817:2005 szerint

Törési nem jelölt varratok mérete:

kompozit: a=0,5v (gyorsdall varratnál)

acélvarrat: a=0,5v (vékonyabb lemez vastagsága

a=0,5v (tákoléall varratnál)

Tűrések: Mérethűrés az MSZ EN ISO 13920 szabvány szerint,

de a hosszirány maximuma ±8mm.

Furatsoporkok helyzetpontossága furatsoporkon belül: ±1mm

Furatsoporkok helyzetűrése a hosszirányban, ill. a keresztirányban.



Siklópálya és egyenlőség útja az MSZ EN ISO 13920 szabvány szerint.

Jelölés: Minden szerkezeti elembe az azonosító számok (j) olvashatnak bele! (l) l

Próbaszereles: Tervezővel egyeztetett elemekkel



Szerelés: A csavarokat lecsavarodás ellen biztosítani kell, a szerelés végén minden

csavart újra meg kell húzni!

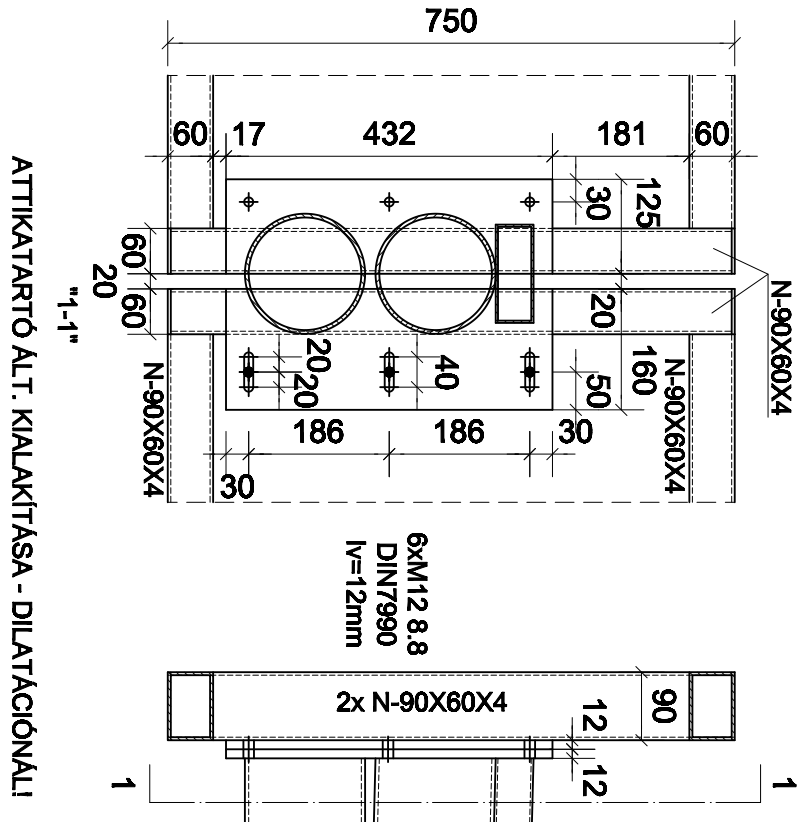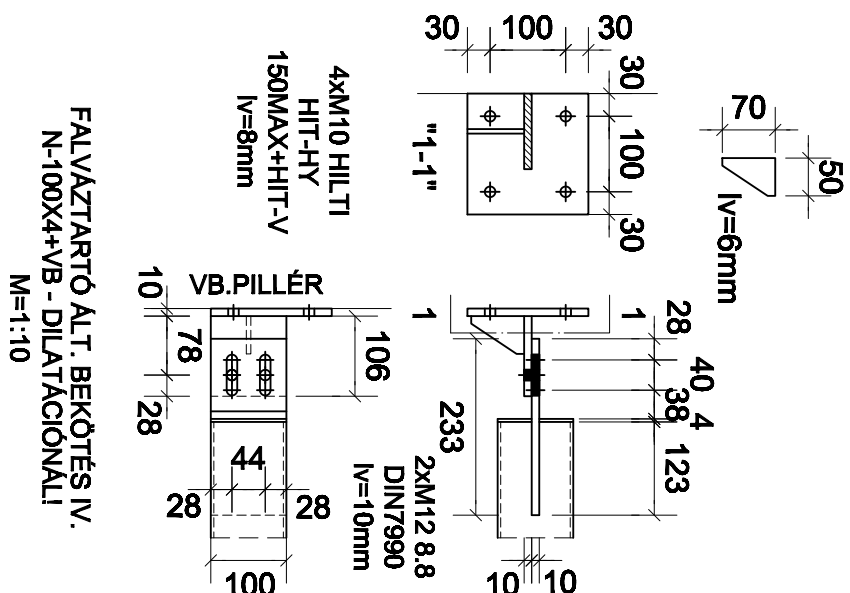


ATTIKATARTÓ ALT. KILAKTATÁSA - DILATÁCIÓNAKAL


M=1:10

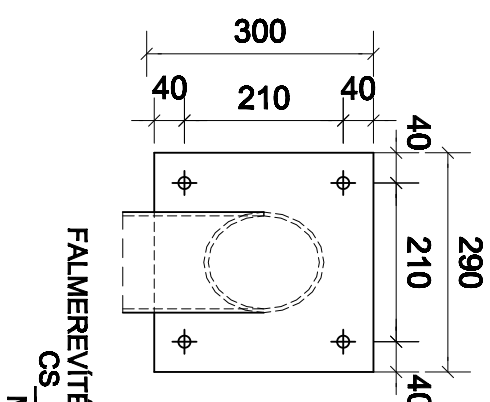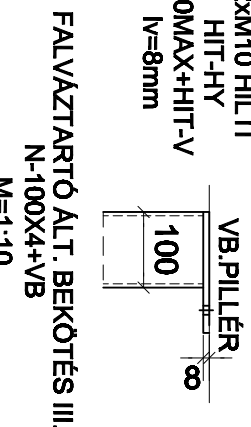


FALVÁZTARTÓ ALT. BEKÖTÉS I.

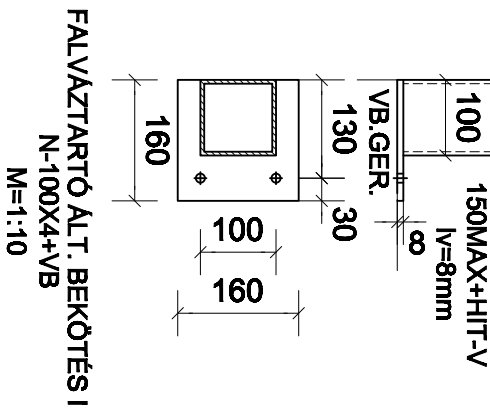


FALVÁZTARTÓ ALT. BEKÖTÉS II.

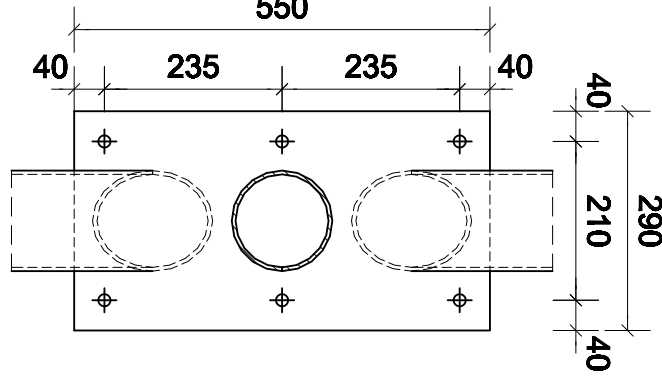

FALVÁZTARTÓ ALT. BEKÖTÉS I.

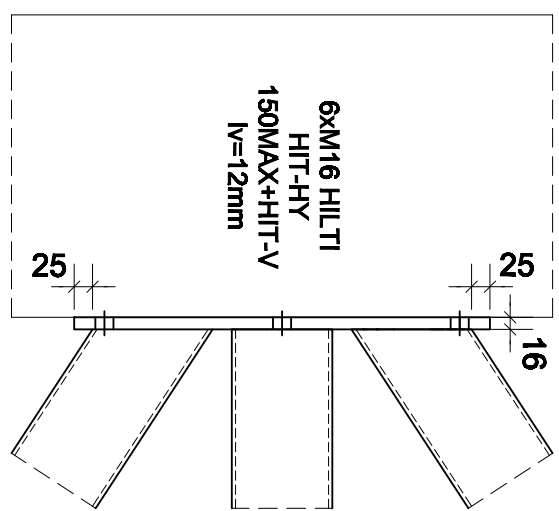


FALVÁZTARTÓ ALT. BEKÖTÉS II.

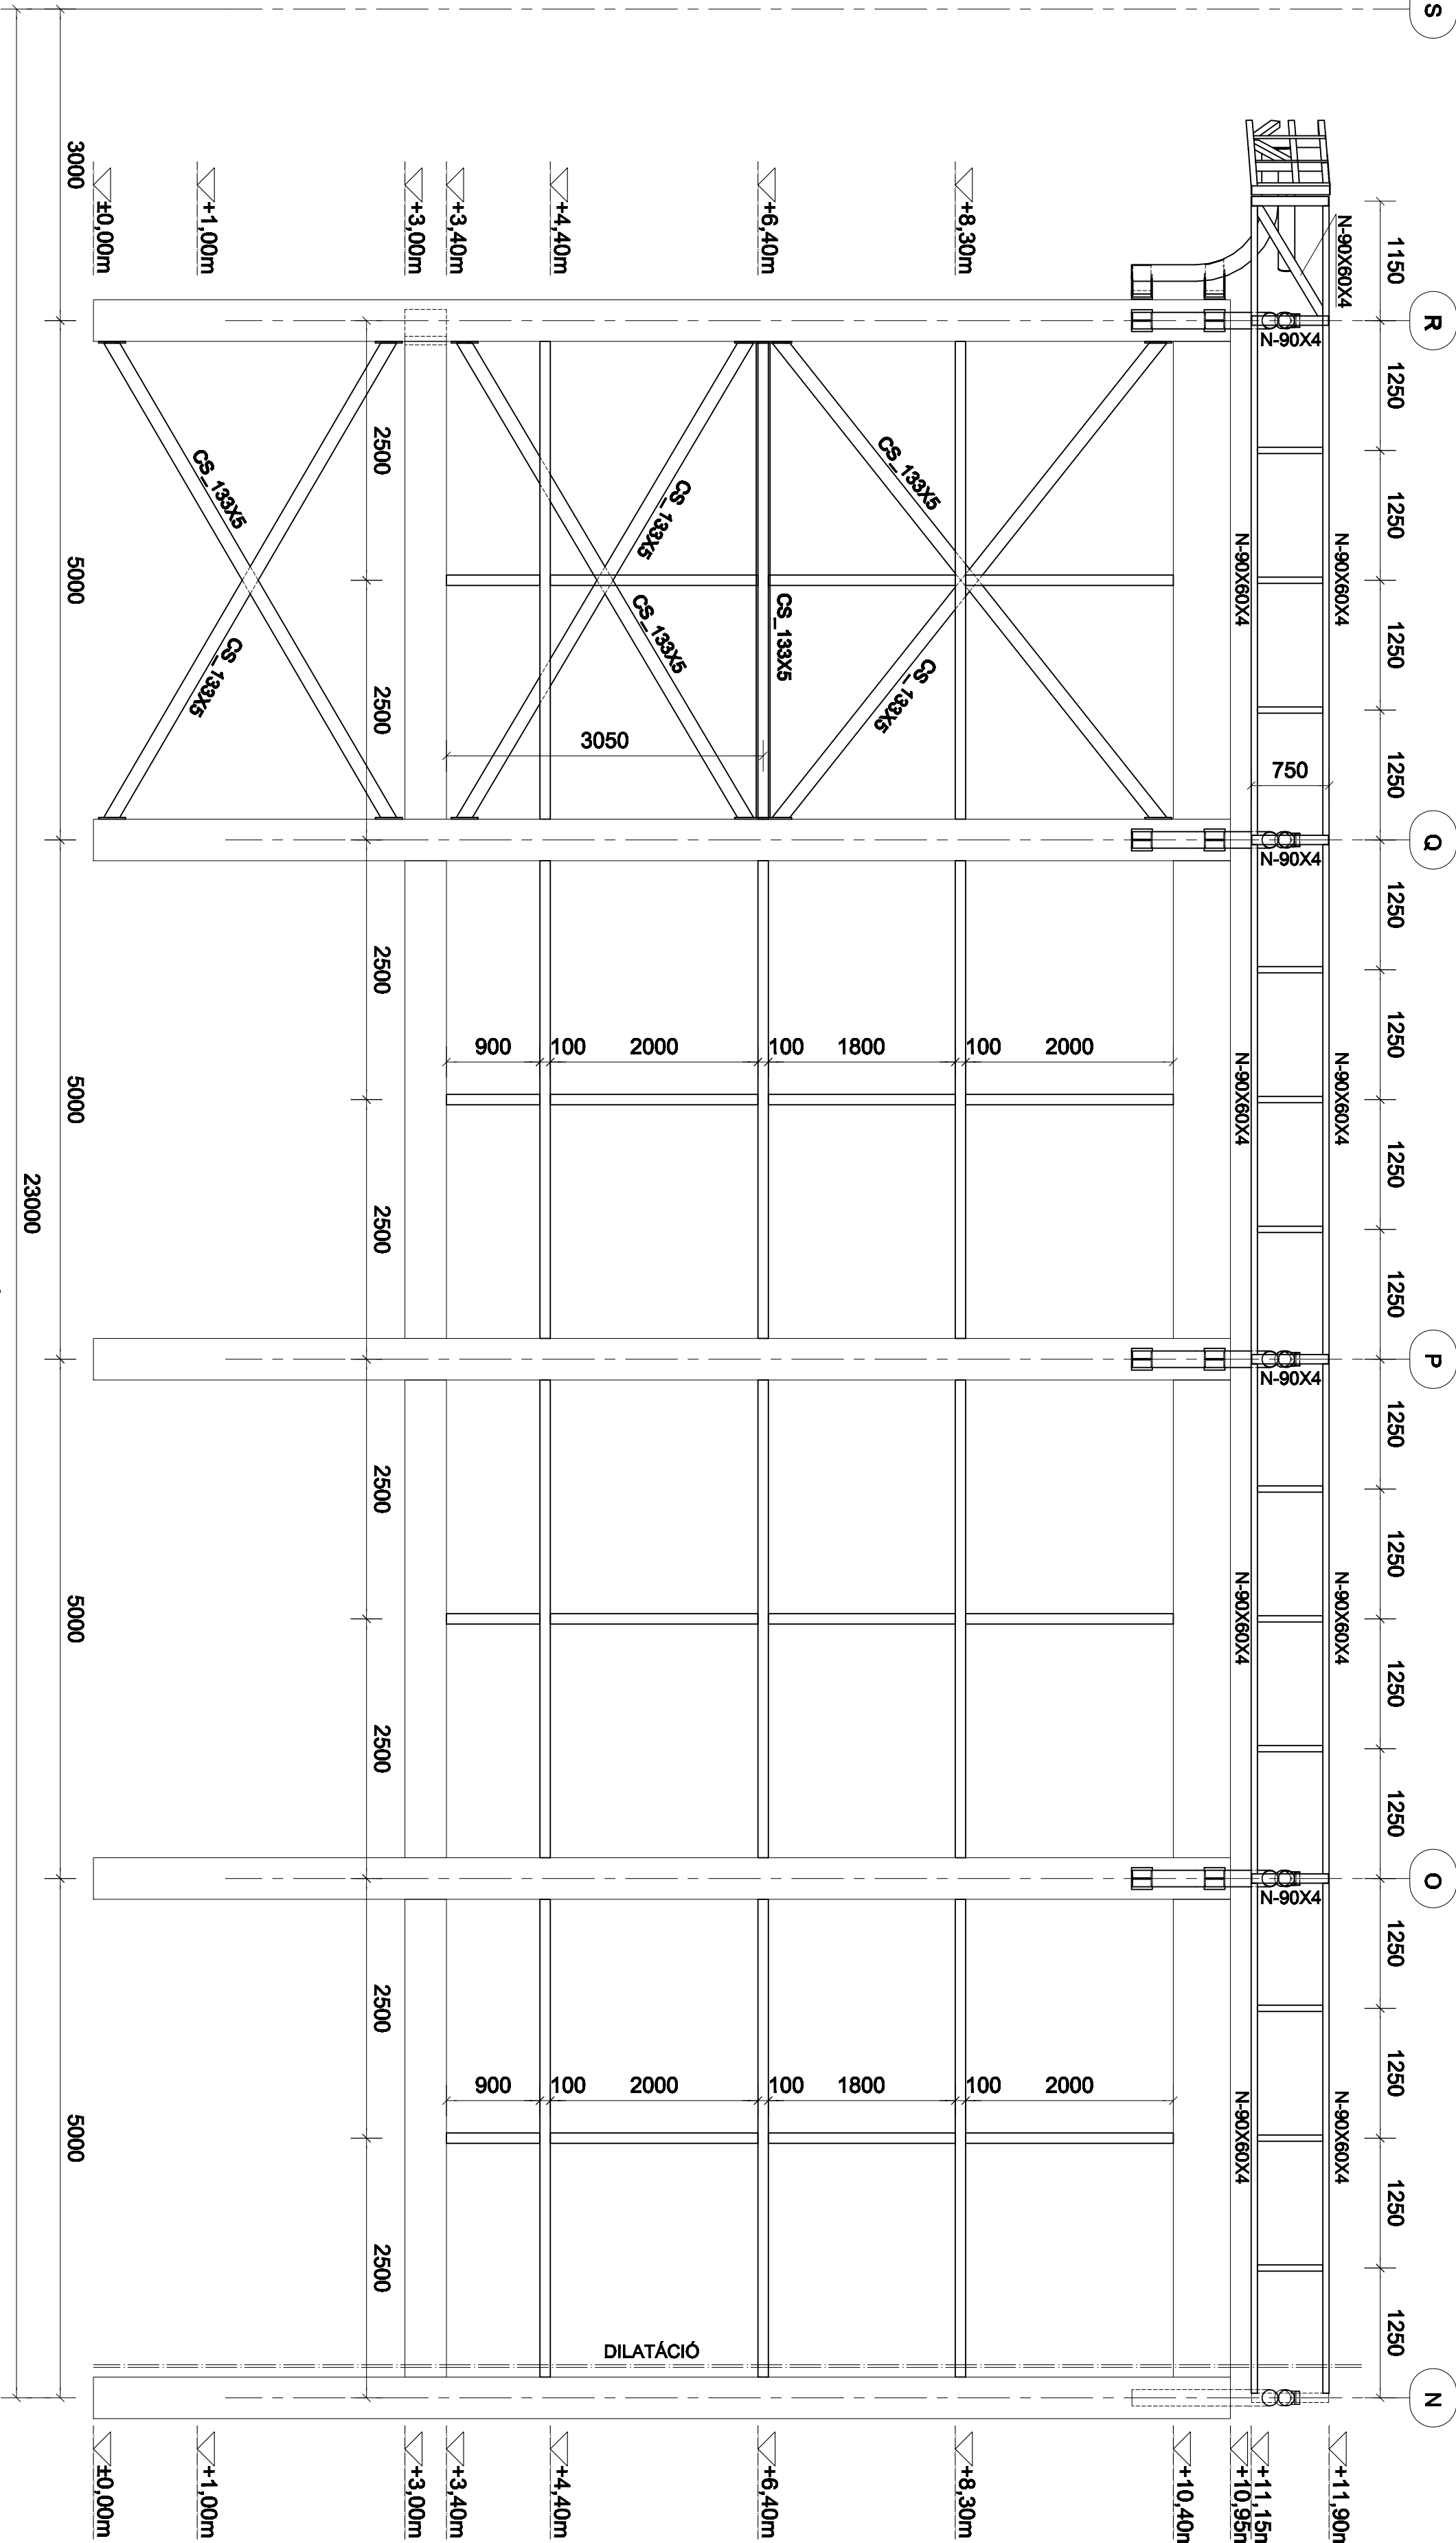

"I" TG. OLDALFALI NÉZET

M=1:50

FÜGGŐLEGES ATTIKATARTÓK (KIVÉVE AZ IVEK KONZOLONAKAL) N-80X60X4

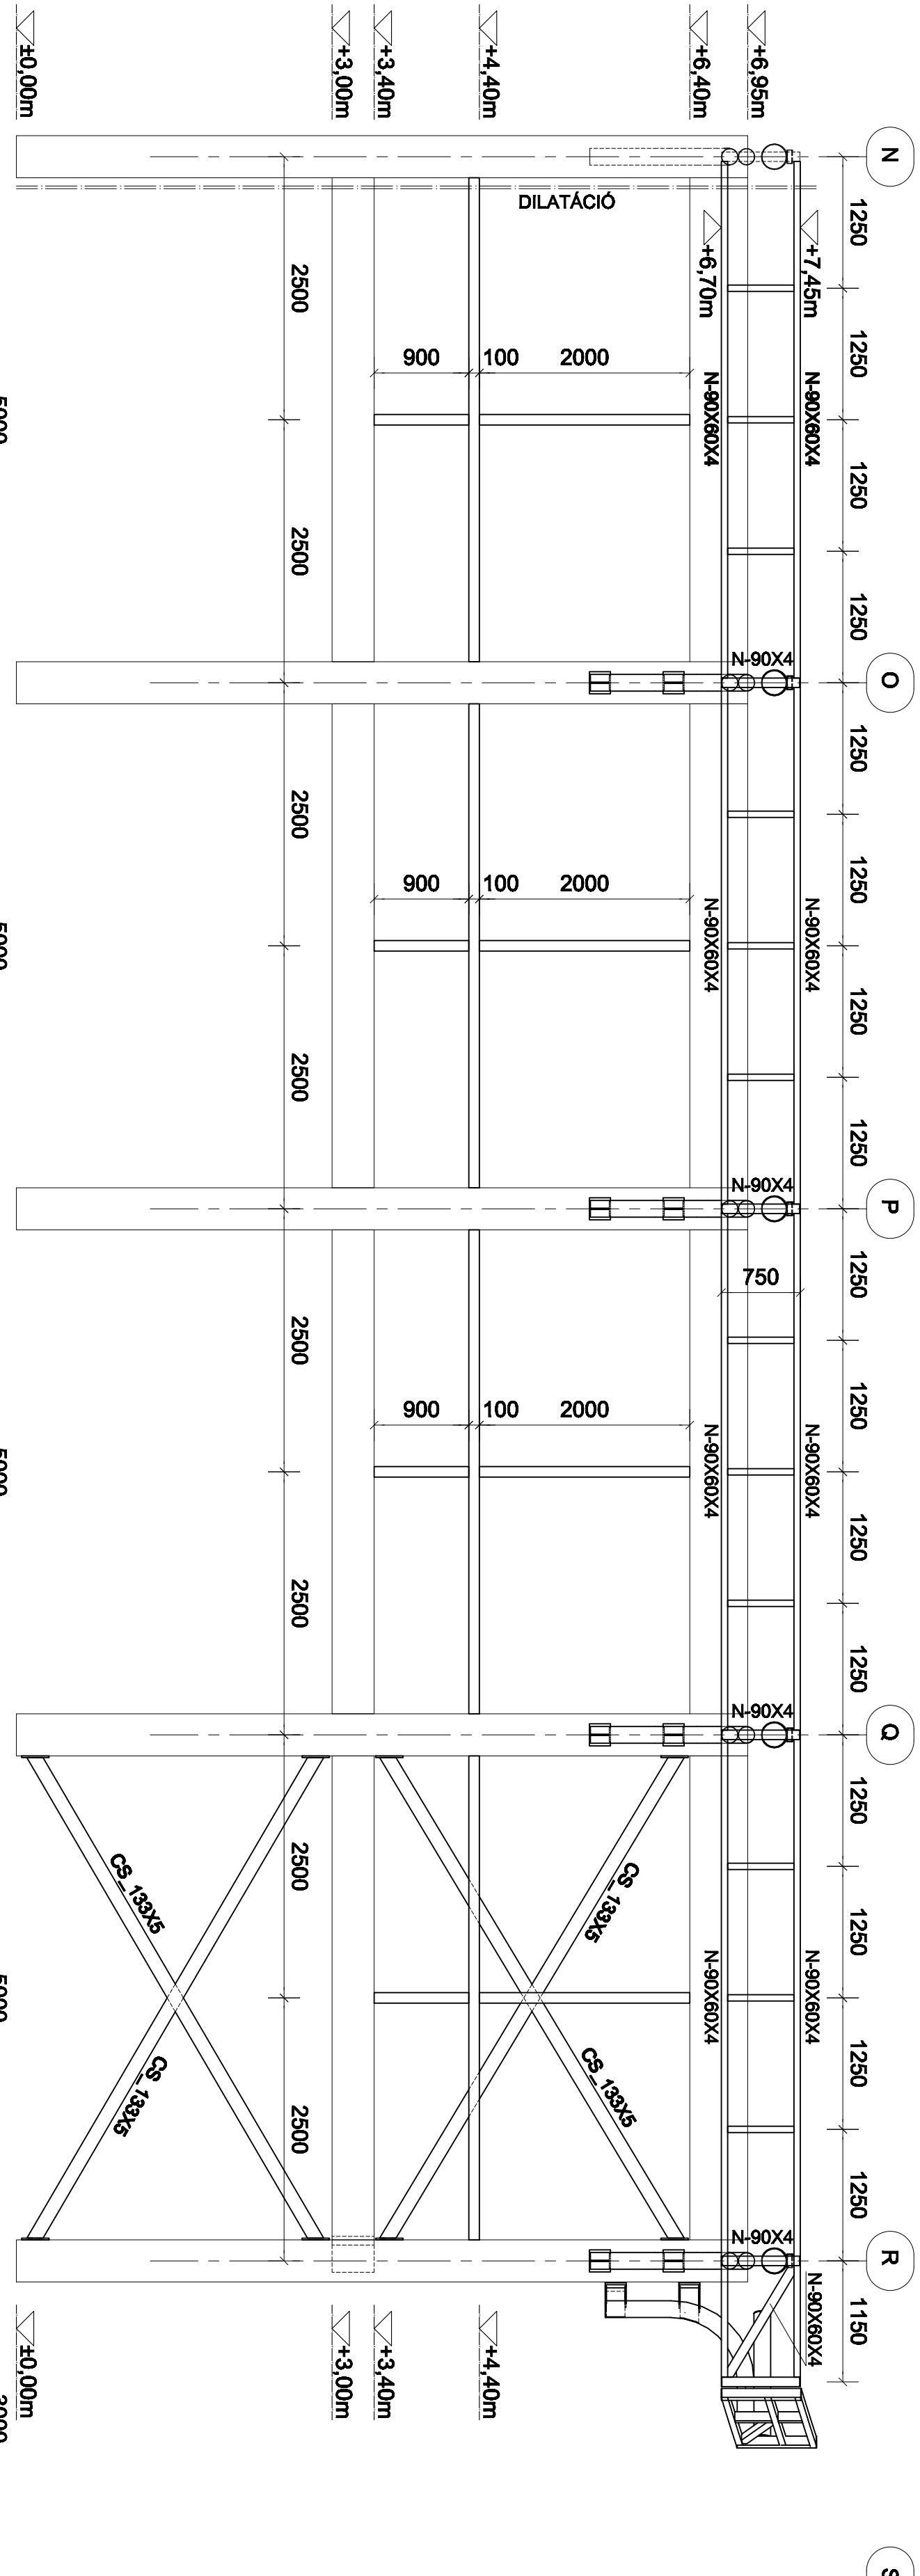

"II" TG. OLDALFALI NÉZET

M=1:50

NEM JELELT SZELVÉNYEK: N-100X4

FÜGGŐLEGES ATTIKATARTÓK (KIVÉVE AZ IVEK KONZOLONAKAL) N-80X60X4

FEJLETVÉSELEK:
Alapozó: EGROKORR KATEPOX típusú alapozó 80-100 mikron vg.
Tisztafestő: Duraemul POLYACK A R 30 perc, 570 mikron
EGROKORR RENOVA két komponensű festék, 70 mikron

BÓTA-TERV BT.

6000 KECSEKHELY,
FÉREGES U. 18. II/6
TEL: 76/506-456 FAX: 76/506-497
BÓTA-TERV@BOTA-TERV.HU

SZENTESI TERMÁL ÉS STRANDFORD WELLNESS
ÉPÍTŐIPARI TERVEZŐ
6800 Szentes, Csallány G. part 5.

ACÉL TARTÓSZERKEZETI KIVITELI TERV
OLDALFALI NÉZETEK

Dátum:
2013.07.31.

Lépték:
M=1:50, 10

Térkép:
Kivitel tervek

Rajzszám:
A-26