



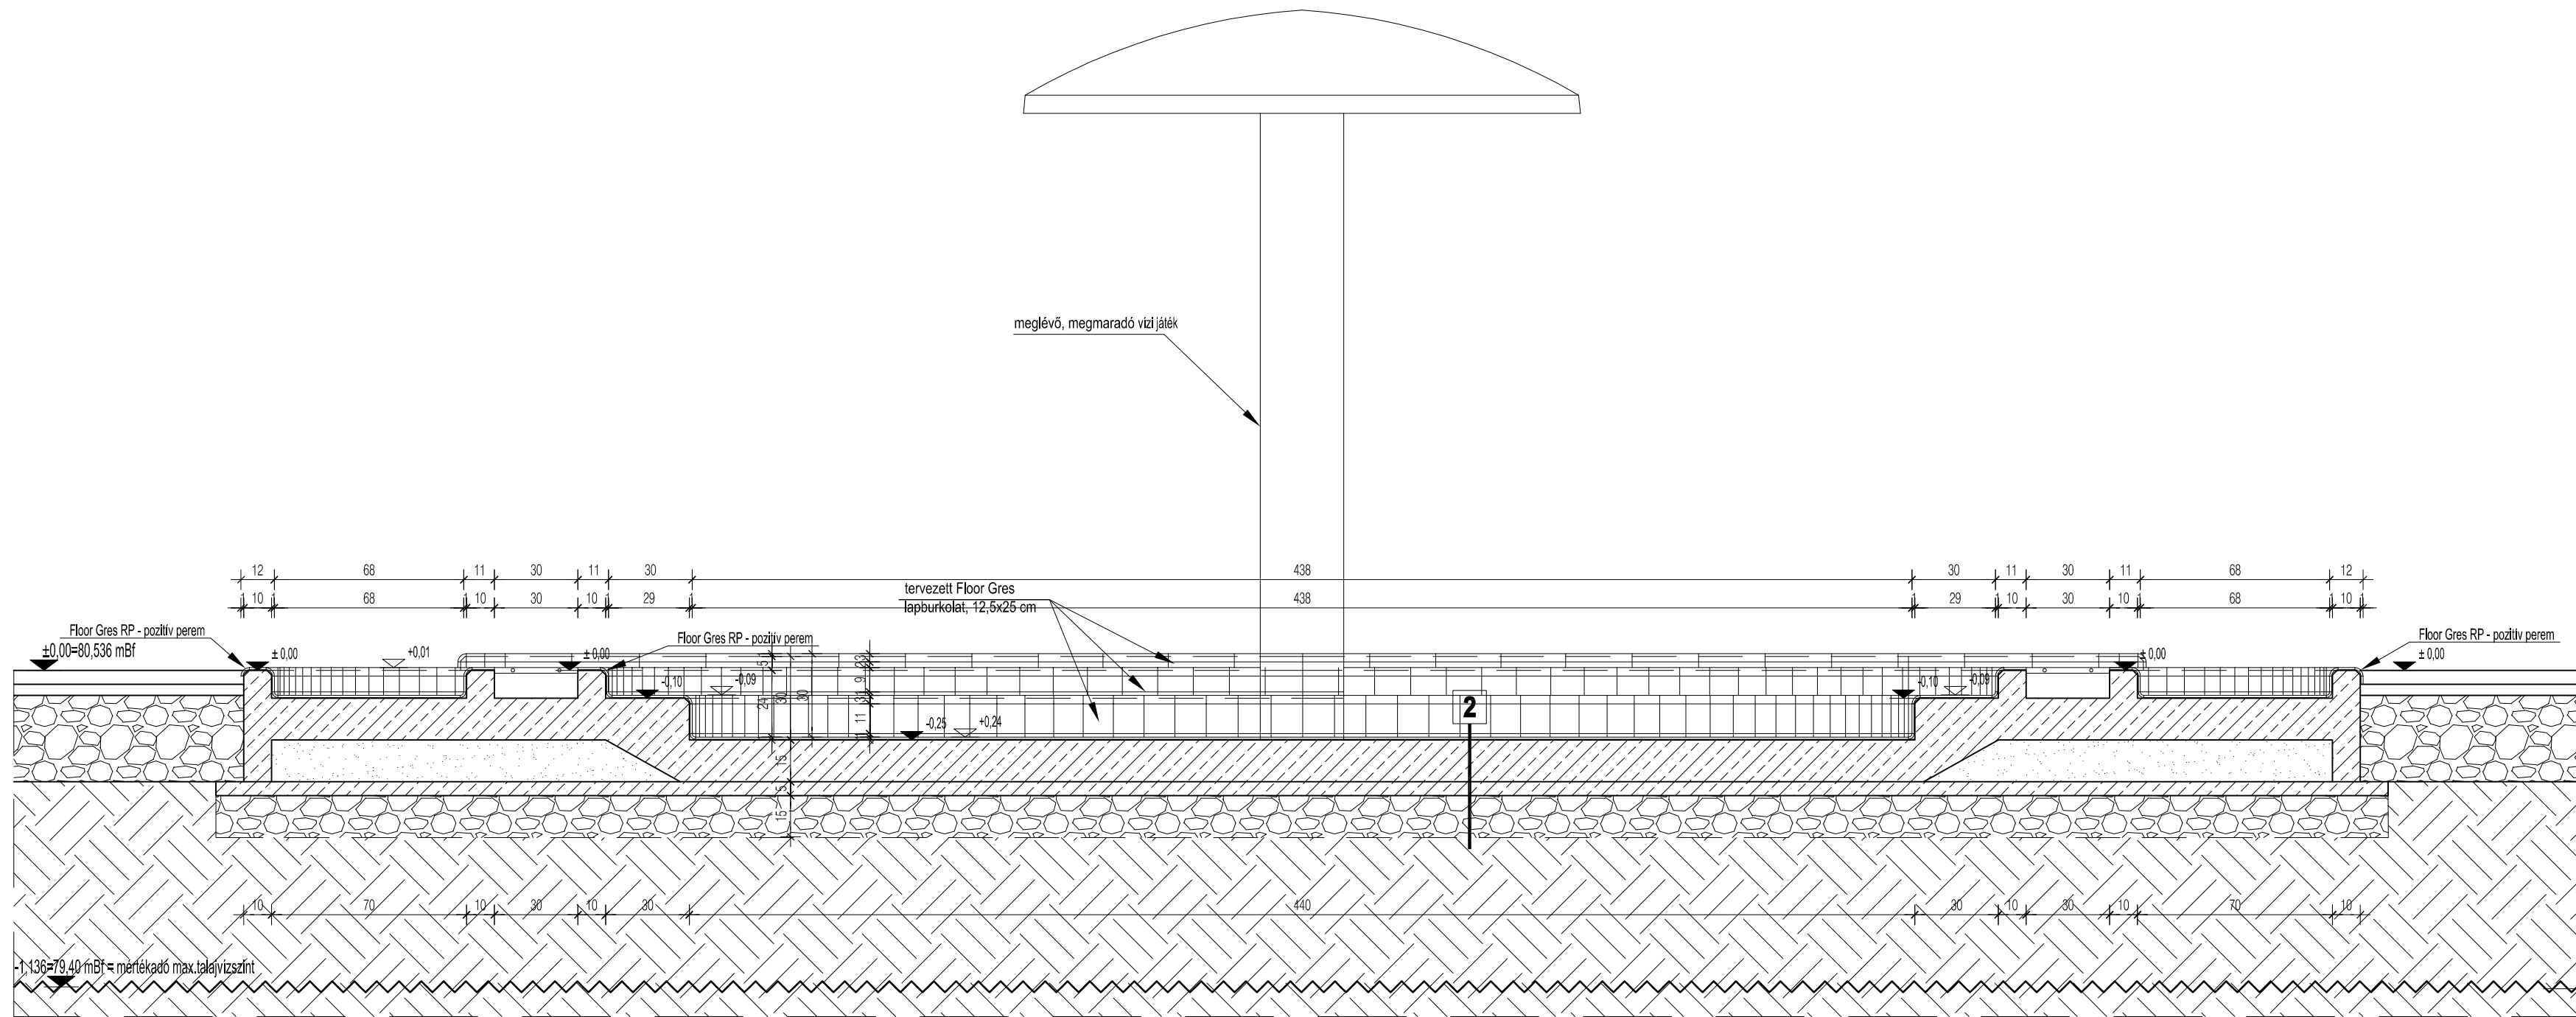


A-A METSZET

2 GYEREKPANCSOLÓ RÉTEGREND
0,74 cm Floor gres csúszásmentes greslap
2 rtg Mapelastic felületkiegészítő habarcs
meglévő, megmaradó, fellelvezett rétegrend:
15 cm vízzáró vb medence feléknéméz
5 cm szaralóbeton
15 cm homokos kavics
termett talaj

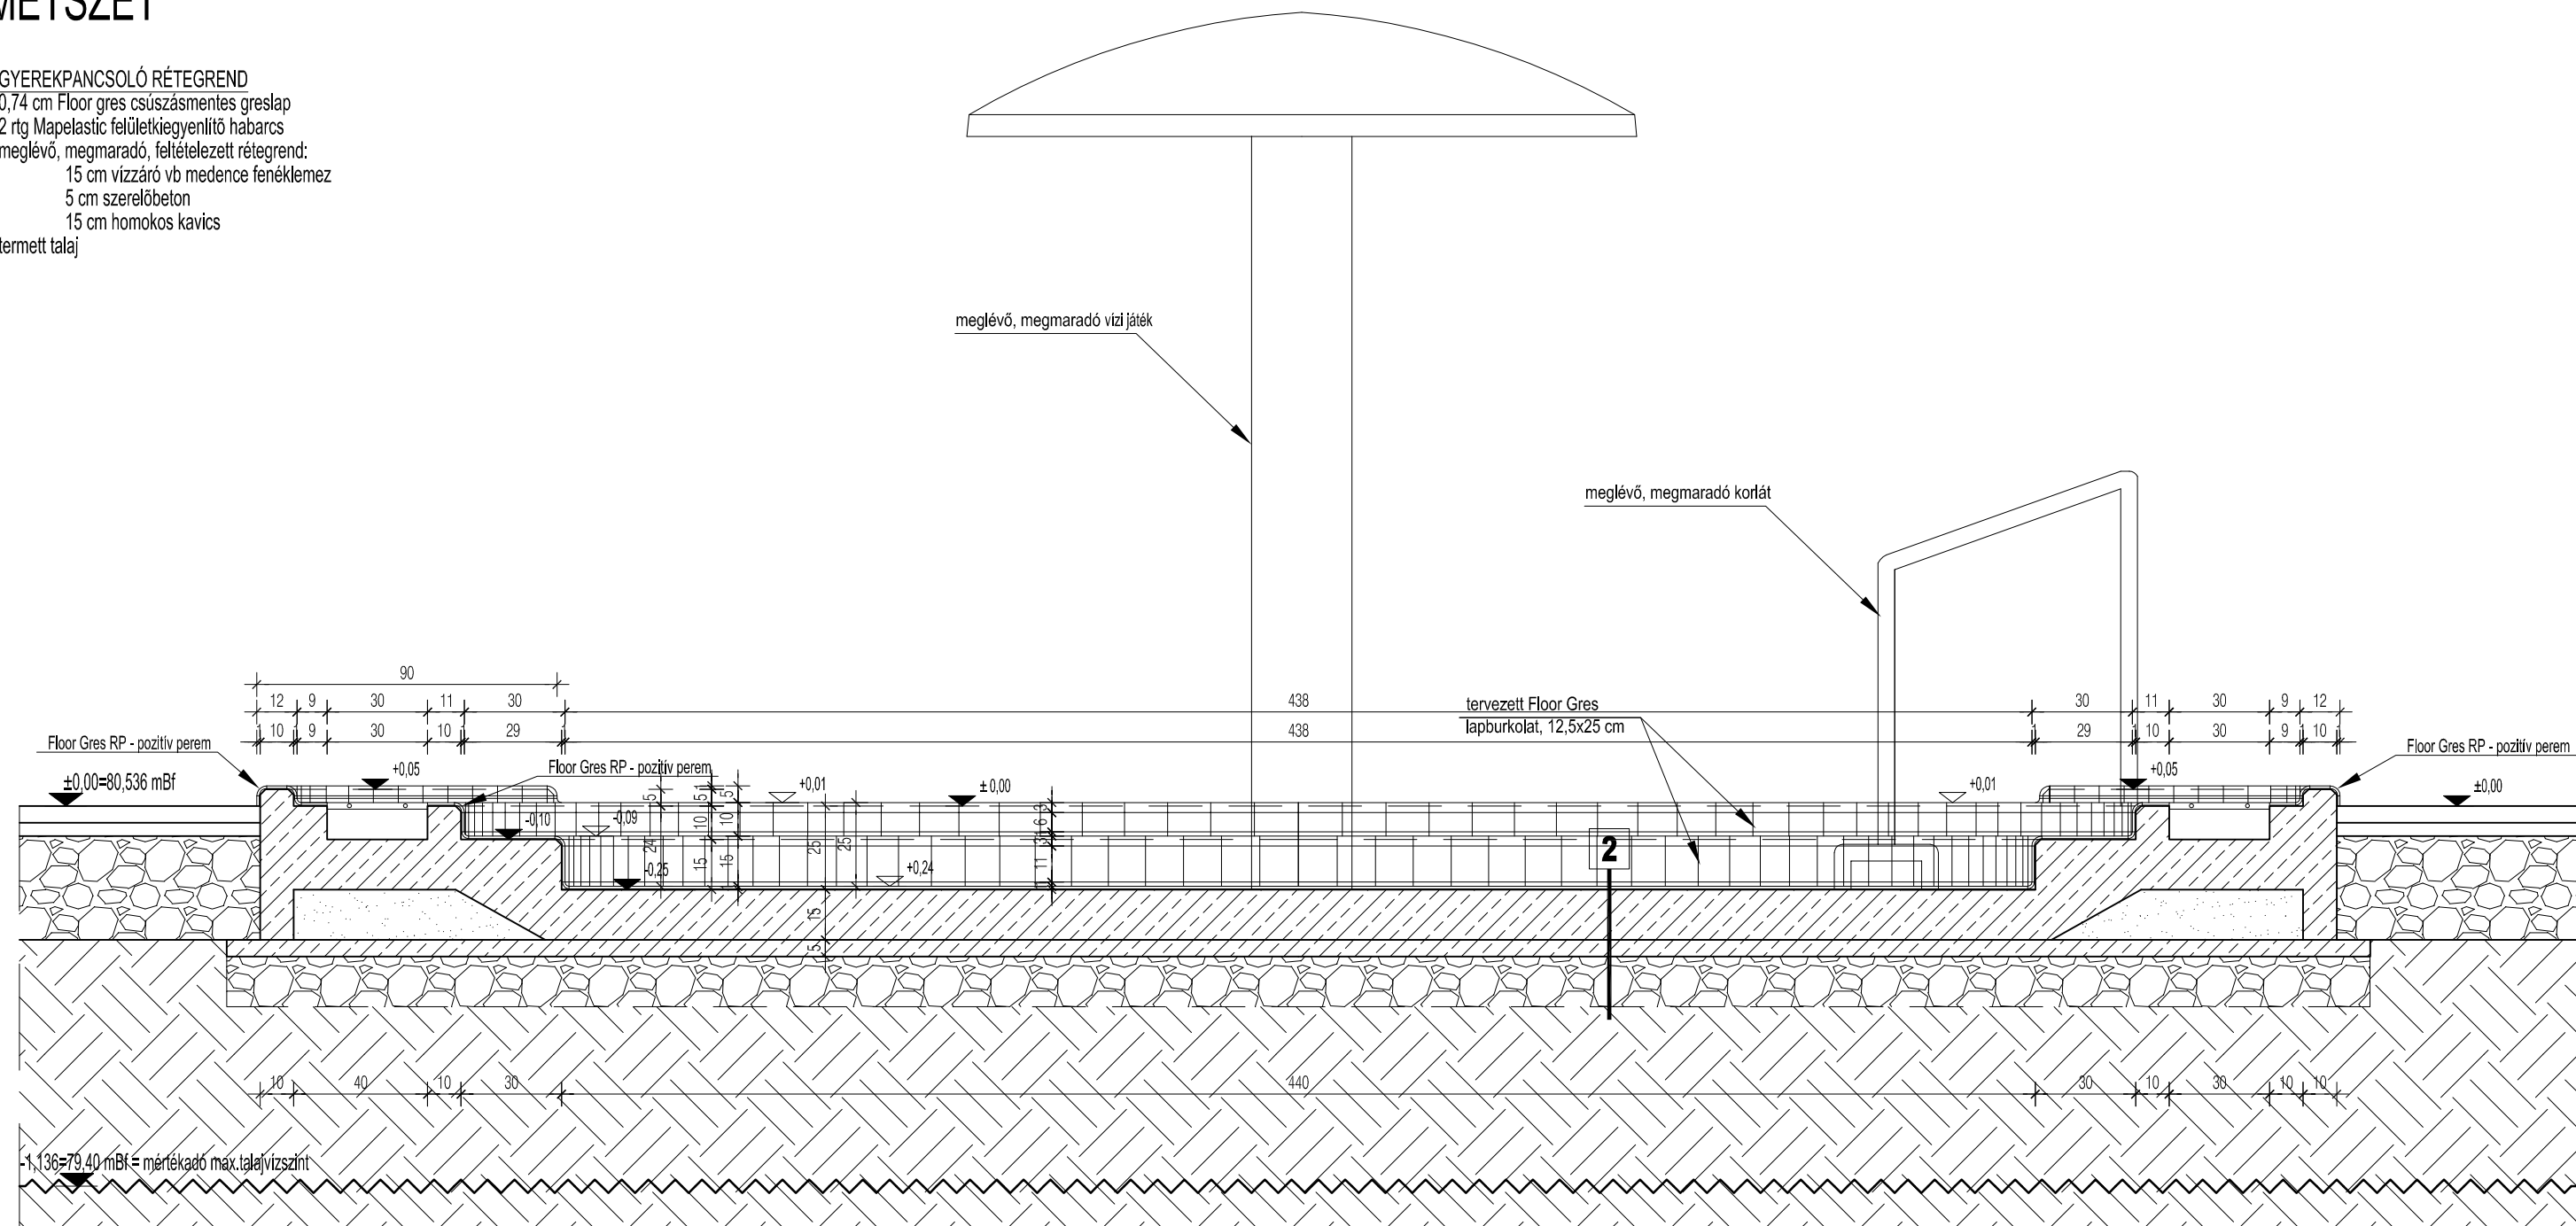

B-B METSZET

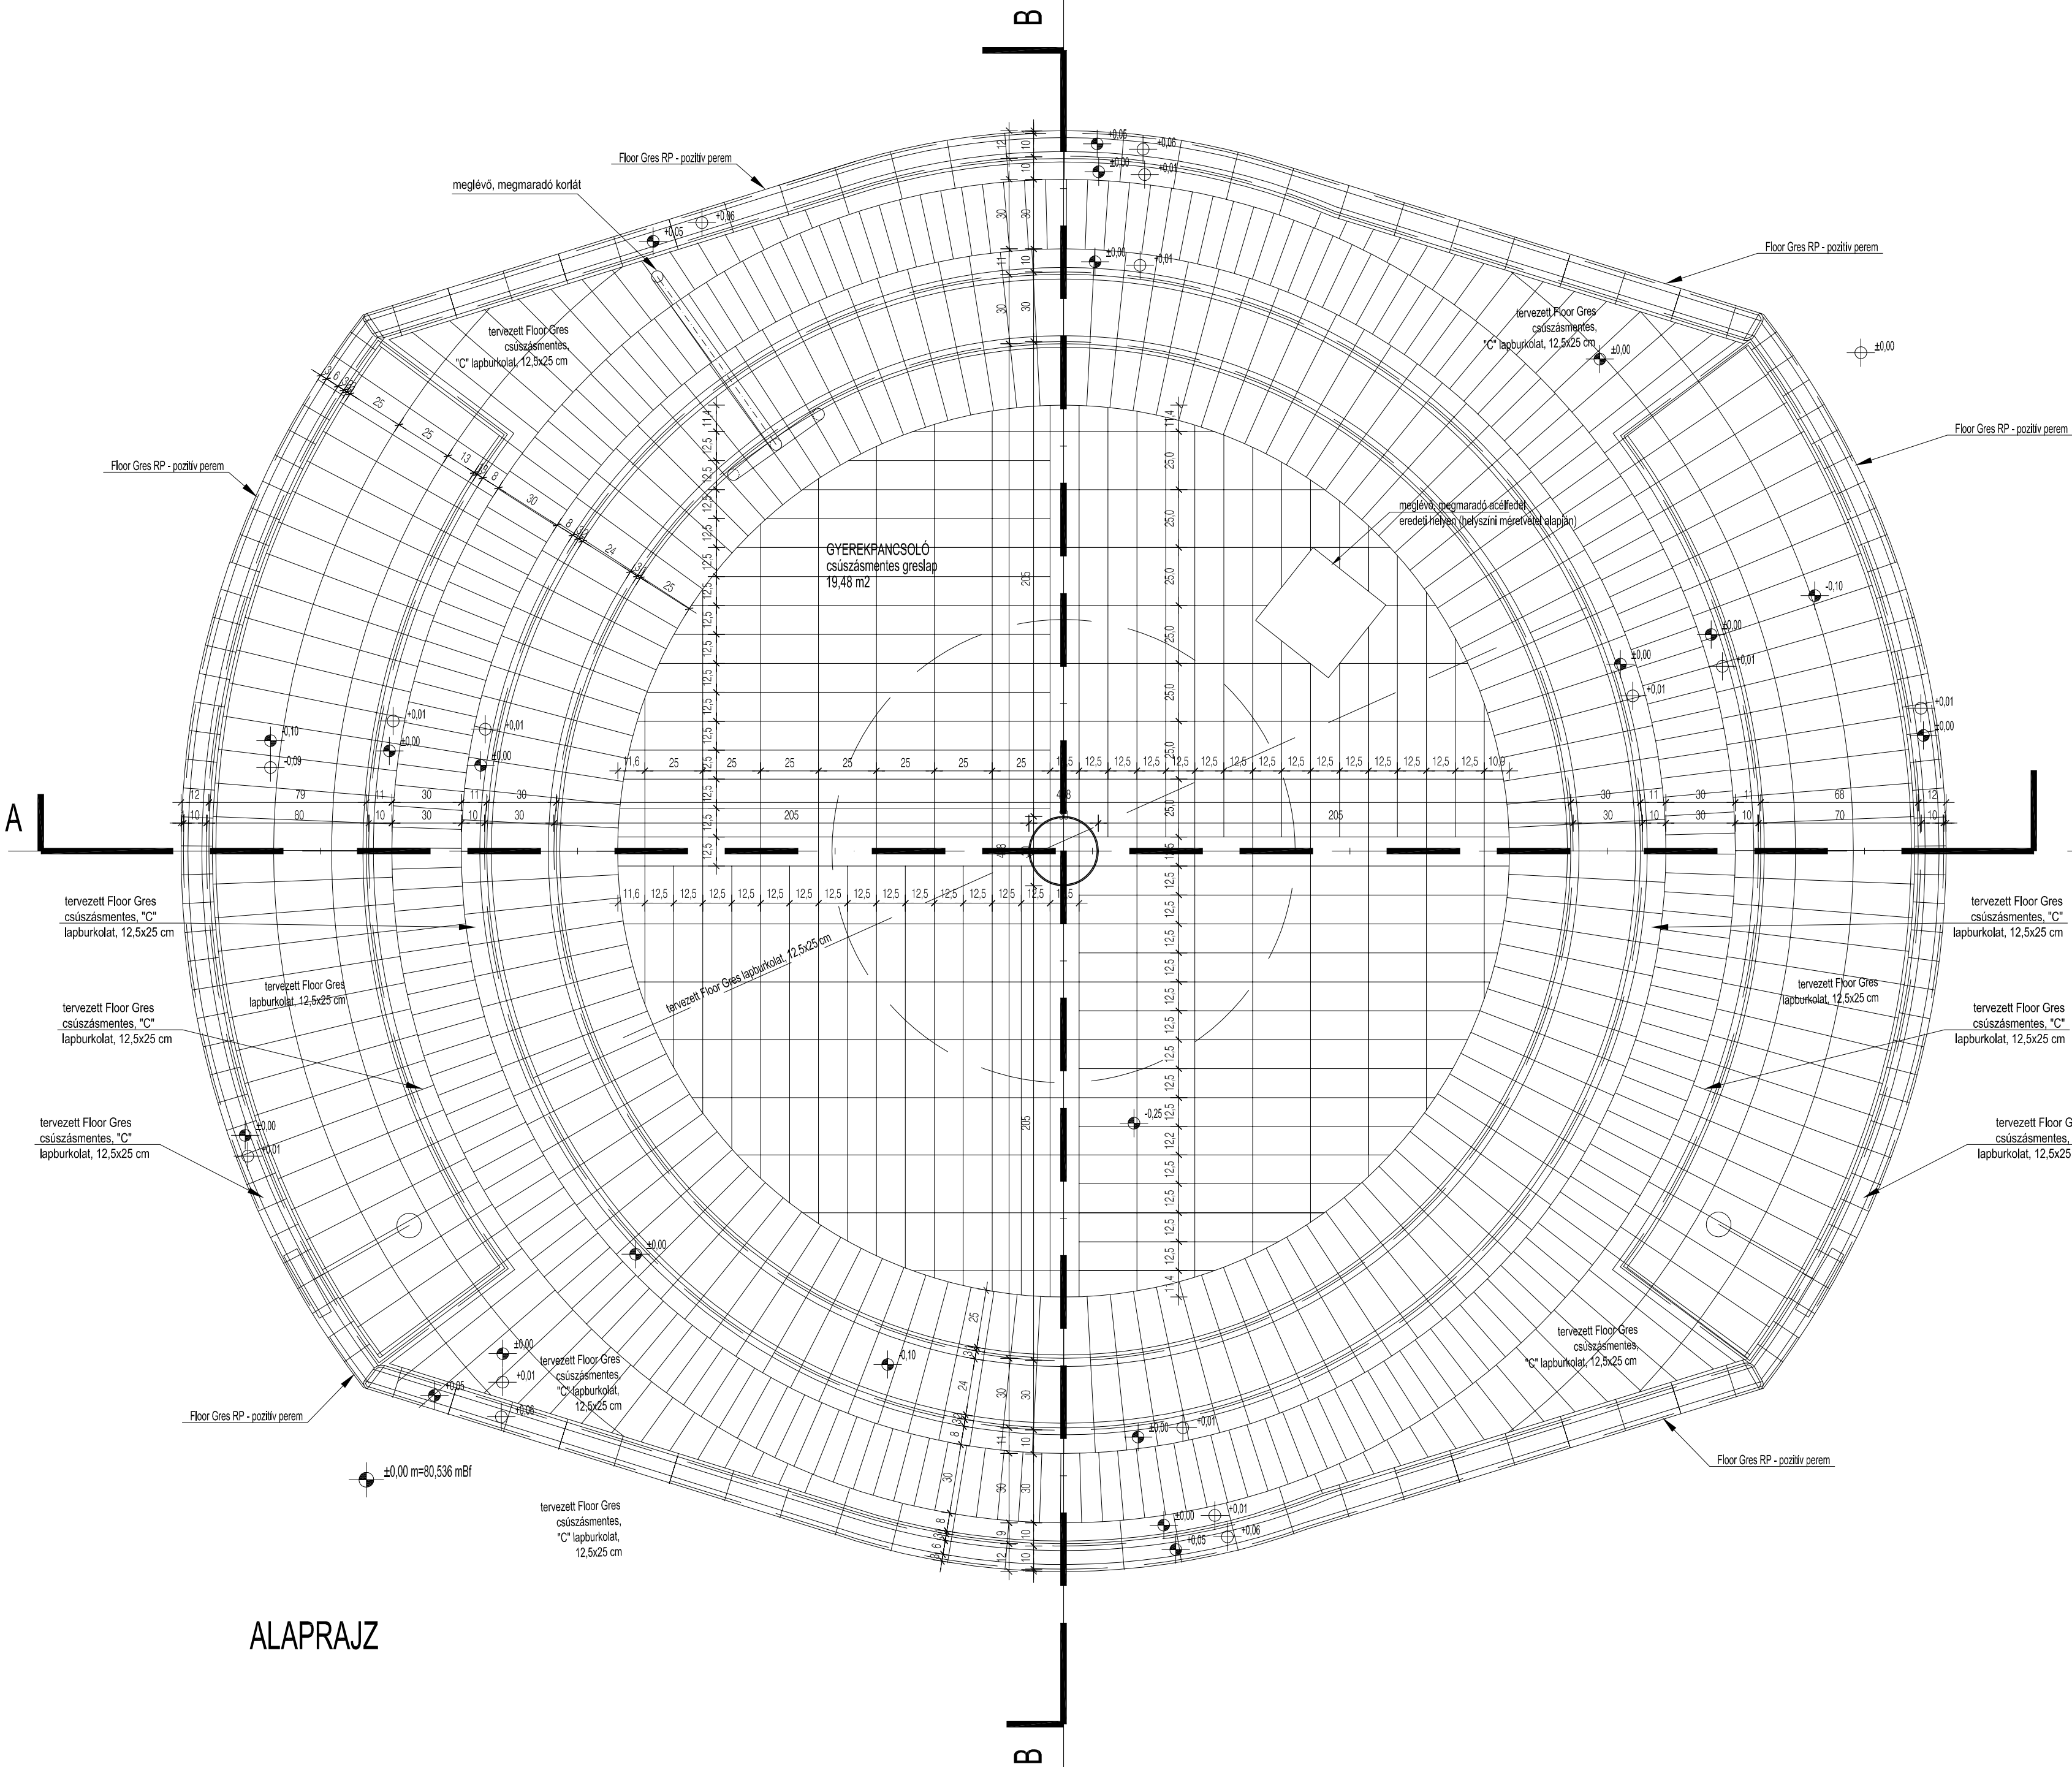

ALAPRAJZ

±0,00 m =80,536 mBf

MEGBÍZÓ:
Szentes Város Önkormányzata
Képviselő: Sárkány Imre polgármester
6600 Szentes, Kossuth tér 6.

TERVEZŐ:
FERDINÁND ÉS FERDINÁND
ÉPÍTÉSZIRODA KFT.

1088 Budapest, Vas utca 16.
http://www.ferdinand.hu, e-mail:ferdinand@ferdinand.hu
TEL: (36) 1 328 046-9 FAX: (36) 1 328 046-1

ferdinand
és
ferdinand

TERVEZÉS TÁRGYA:
SZENTESI STRANDFÜRDŐ TERÜLETÉN
TALÁLHATÓ 50 M-ES ÉS 33 M-ES
SZABADTÉRI MEDENCÉK VALAMINT
GYEREKPANCSOLÓK FELÜJJÚJTÁSA
Szentes, Csallány Gábor part 4.

TERV FÁZIS:

KIVITELI TERV

TERV LAP:

GYEREKPANCSOLÓ
METSZETEK - BURKOLATTERV

ÉPÍTÉSZ VEZETŐ TERVEZŐ	FERDINÁND ÁRPÁD
É/1 01-0918	
ÉPÍTÉSZ TERVEZŐTÁRS	FERDINÁND CSABA
É/01-0484	
ÉPÍTÉSZ MUNKATÁRSAK	HORVÁTH KATA
	VÁRHÉLYI GITTA
	TUKSA PÉTER
	GÁCSI LEVENTE
STATIKUS TERVEZŐ	SZABÓ ZOLTÁN
FF Statika Hungary Kft.	TSZ 01-3008
ÉPÜLETVÁLLALKOSSÁG	KAPTOR GYÖRGY
ZONE-PLAN Kft.	V-T-01-13882
USZODAGÉPÉSZET	HAJDU GYÖRGY

DÁTUM:	LÉPTÉK:	RAJZSZÁM:
2014.05.28.	M 1:20	E-03