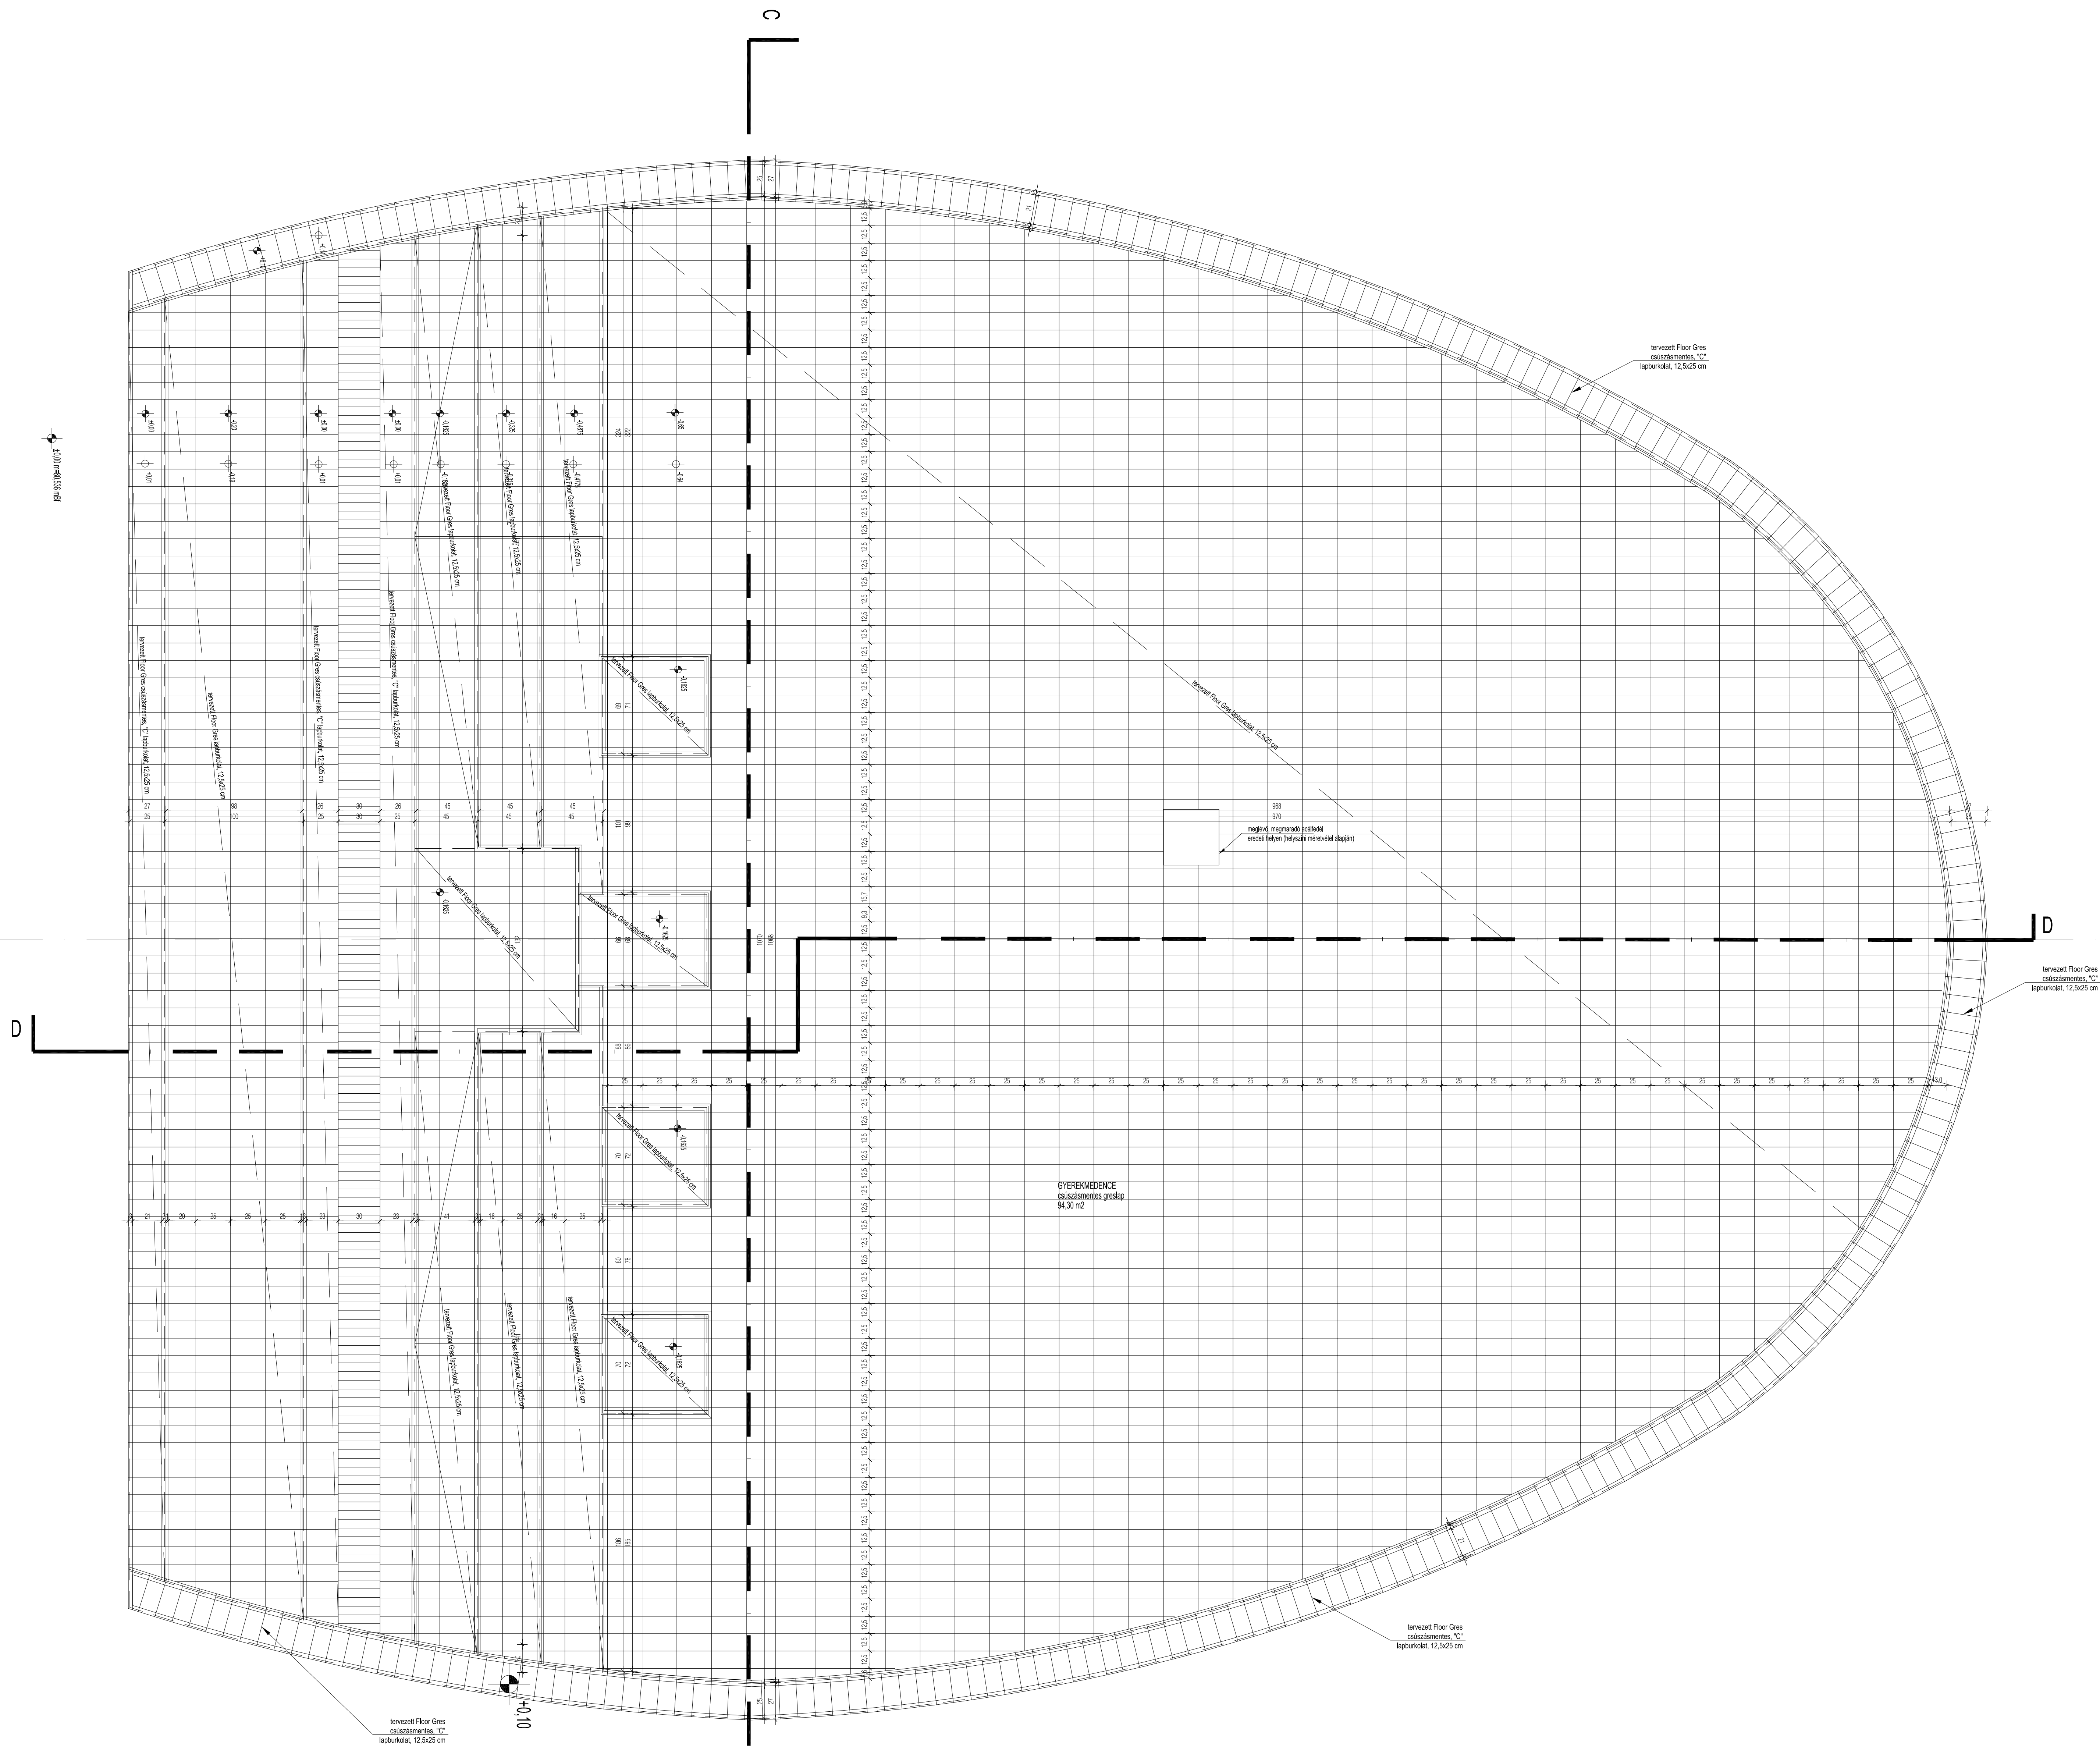


 $\pm 0,00 \text{ m} = 80,536 \text{ mBf}$

MEGBÍZÓ:
Szentés Város Önkormányzata
képviselő: Székely Imre polgármester
6600 Szentés, Kossuth tér 6.

TERVEZŐ:
FERDINÁND ÉS FERDINÁND
ÉPÍTÉSZIRODA KFT.

1038 Budapest, Vas utca 18.
<http://www.ferdinand.hu>, e-mail: ferdinand@extra.
 TEL.: (36) 1 228 062 0, FAX: (36) 1 228 062 1

ferdinandferdinand

TERVEZÉS TÁRGYA:

**SZENTESI STRANDFÜRDŐ TERÜLETÉN
TALÁLHATÓ 50 M-ES ÉS 33 M-ES
SZABADTÉRI MEDENCÉK VALAMINT
GYEREKPANCSOLKELŐJÍTÁSA**
Szentes, Csallány Gábor part 4.

TERVFÁZIS

KIVITELI TERV

TFWAP

GYEREKMEDENCÉ
BURKOLÁTERV

ÉPÍTÉSZ VEGZETŐ TERVEZŐ	FERENC NÁNDI ÁRPÁD
	É 01-09/03
ÉPÍTÉSZ TERVEZŐTÁRSAS	FERENC NÁNDI CSABA
	É 01-3484
ÉPÍTÉSZ MUNKATÁRSAK	HÖRVI RUTH KATA
	VÁRHELYI GITTA
	TUKSÁ PÉTER
	GÁCSI LEVENTE
STATIKUS TERVEZŐ	SZABÓ ZOLTÁN
FF Szakka Hungary Kft.	TSZ 01-6668
ÉPÜLETVÁLMOSSÁG:	KAPTOR GYÖRGY
ZONE-PLAN Kft.	V-01-13882
USZODAGÉPÉSZET:	HAUDU GYÖRGY

DÁTUM:	LÉPTÉK:	RAJZSZÁM:
2014.05.28.	M 1:20	E-01