


33 m-es sátras medence víz fűtése, a
meglévő aknában kialakítva


1. ÉRVÉNYESET
33-AS MEDENCE VÍZKEZELŐ HŐCSERÉLŐ
THERMALVIZELLÁTÓ RENDSZERÉNEK
TVEL-02 ELOSZTÓ

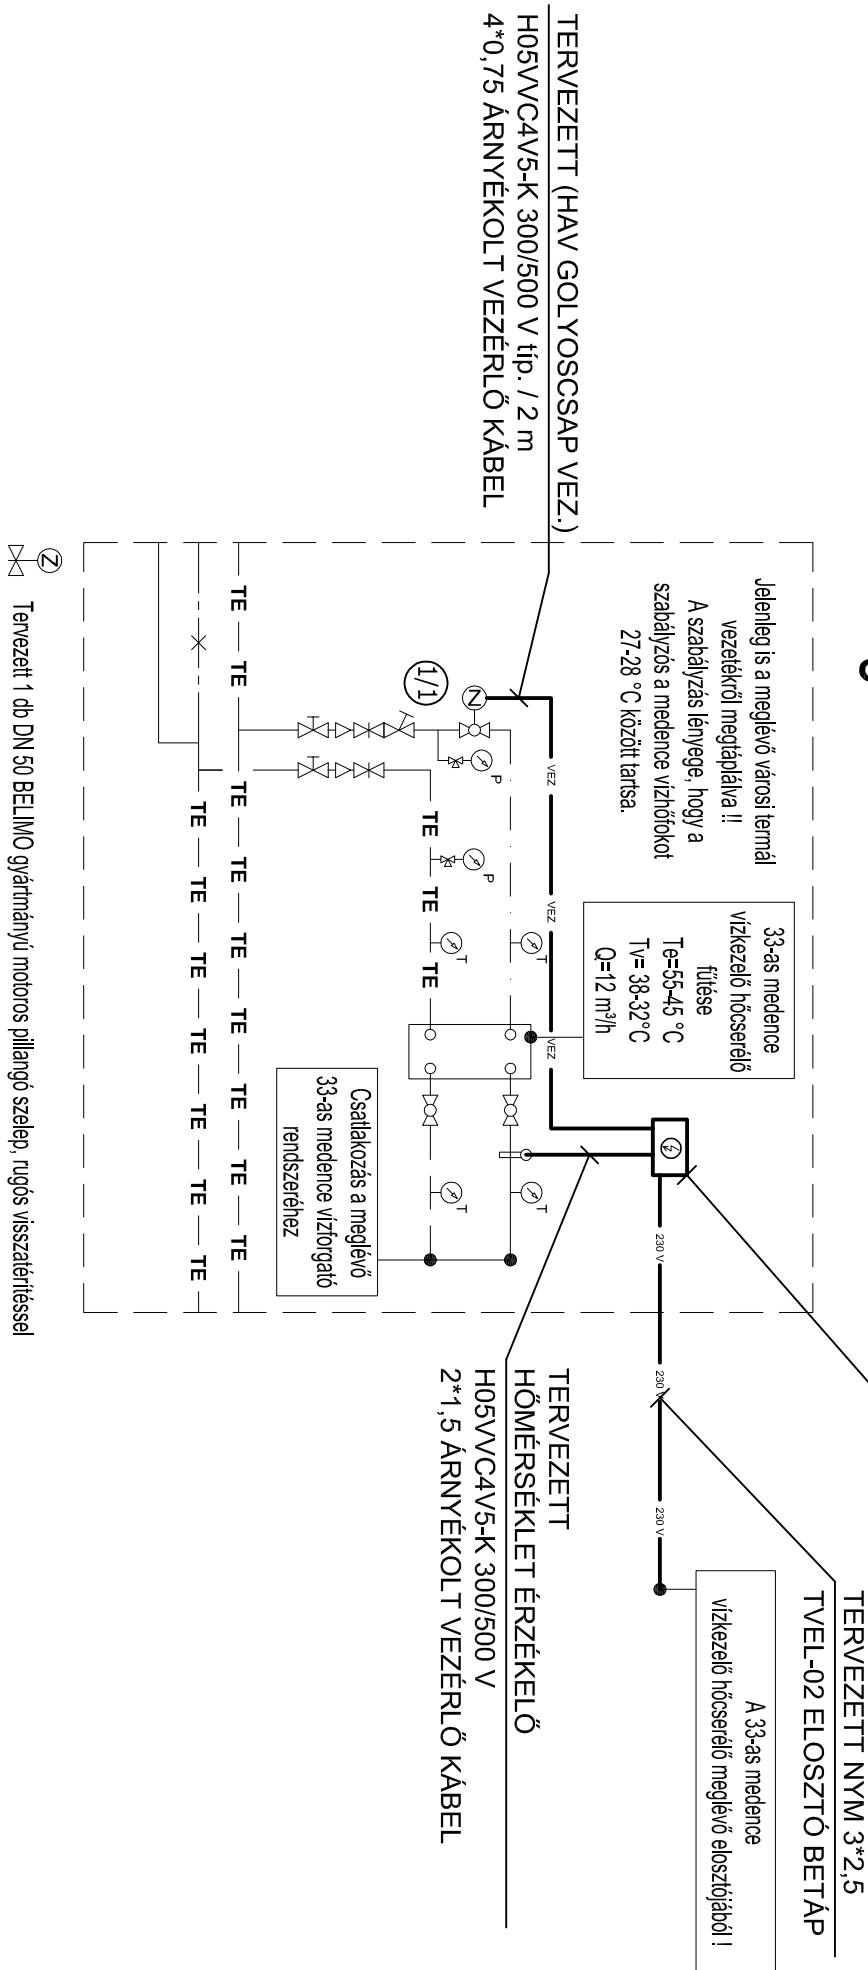

MEGJEGYZÉS:

A TERVEZETT KÁBELEKET TELJES SZAKASZON MCS CSATORNÁBA KELL SZERELNI!
AZ ALKALMAZOTT ÉRINTÉSVÉDELLEM A KISFESZÜLTSGŰ HÁLÓZATON NULLÁZSOS ÉRINTÉSVÉDELLEM + ÁVK.
A MEGLEVŐ EPH HÁLÓZATBA MINDEN BE KELL KÖTNI AMIT AZ MSZ 2384 (MSZ172) ELŐIR.
A MUNKÁLATOK BEFEJEZTÉVEL ÉRINTÉSVÉDELMI MÉRÉST EL KELL VÉGEZNI.

HELYSZÍN:		MUNKASZÁM:
6600 Szentés, Csallány G. part 4. (Hrsz.:7502/1)		V-021 / 2014
MUNKÁ MEGNEVEZÉSE:		RAJZSZÁM:
A fenti címen lévő strand, termávizzellátó rendszer épületgépeszeti tervdokumentációja		MÉRÉTPRANV:
		mm
RAJZ MEGNEVEZÉSE:		DATUM:
33m-es medence termálv. fűtés elektromos elvi kapcsolási rajz		2014. szeptember
TERVEZŐ VÁLLALKOZÁS:	TERVEZŐK:	TERV TÍPUS:
HIRVILL-GM. Kft. 6722 SZÉKES KÖSSÉTH 1307B Email: szentes@hirvill.hu	Somogyi János o.l., villamsmérnök Vez. terv., eng-É-É 06/00467  Somogyi Róbert o.l., villamsmérnök Vez. terv., eng-ÉH-1 06/00847  V-1 06/0047	Kiviteli

Jelmagyarázat:

