HELYSZÍNRAJZ M 1:250

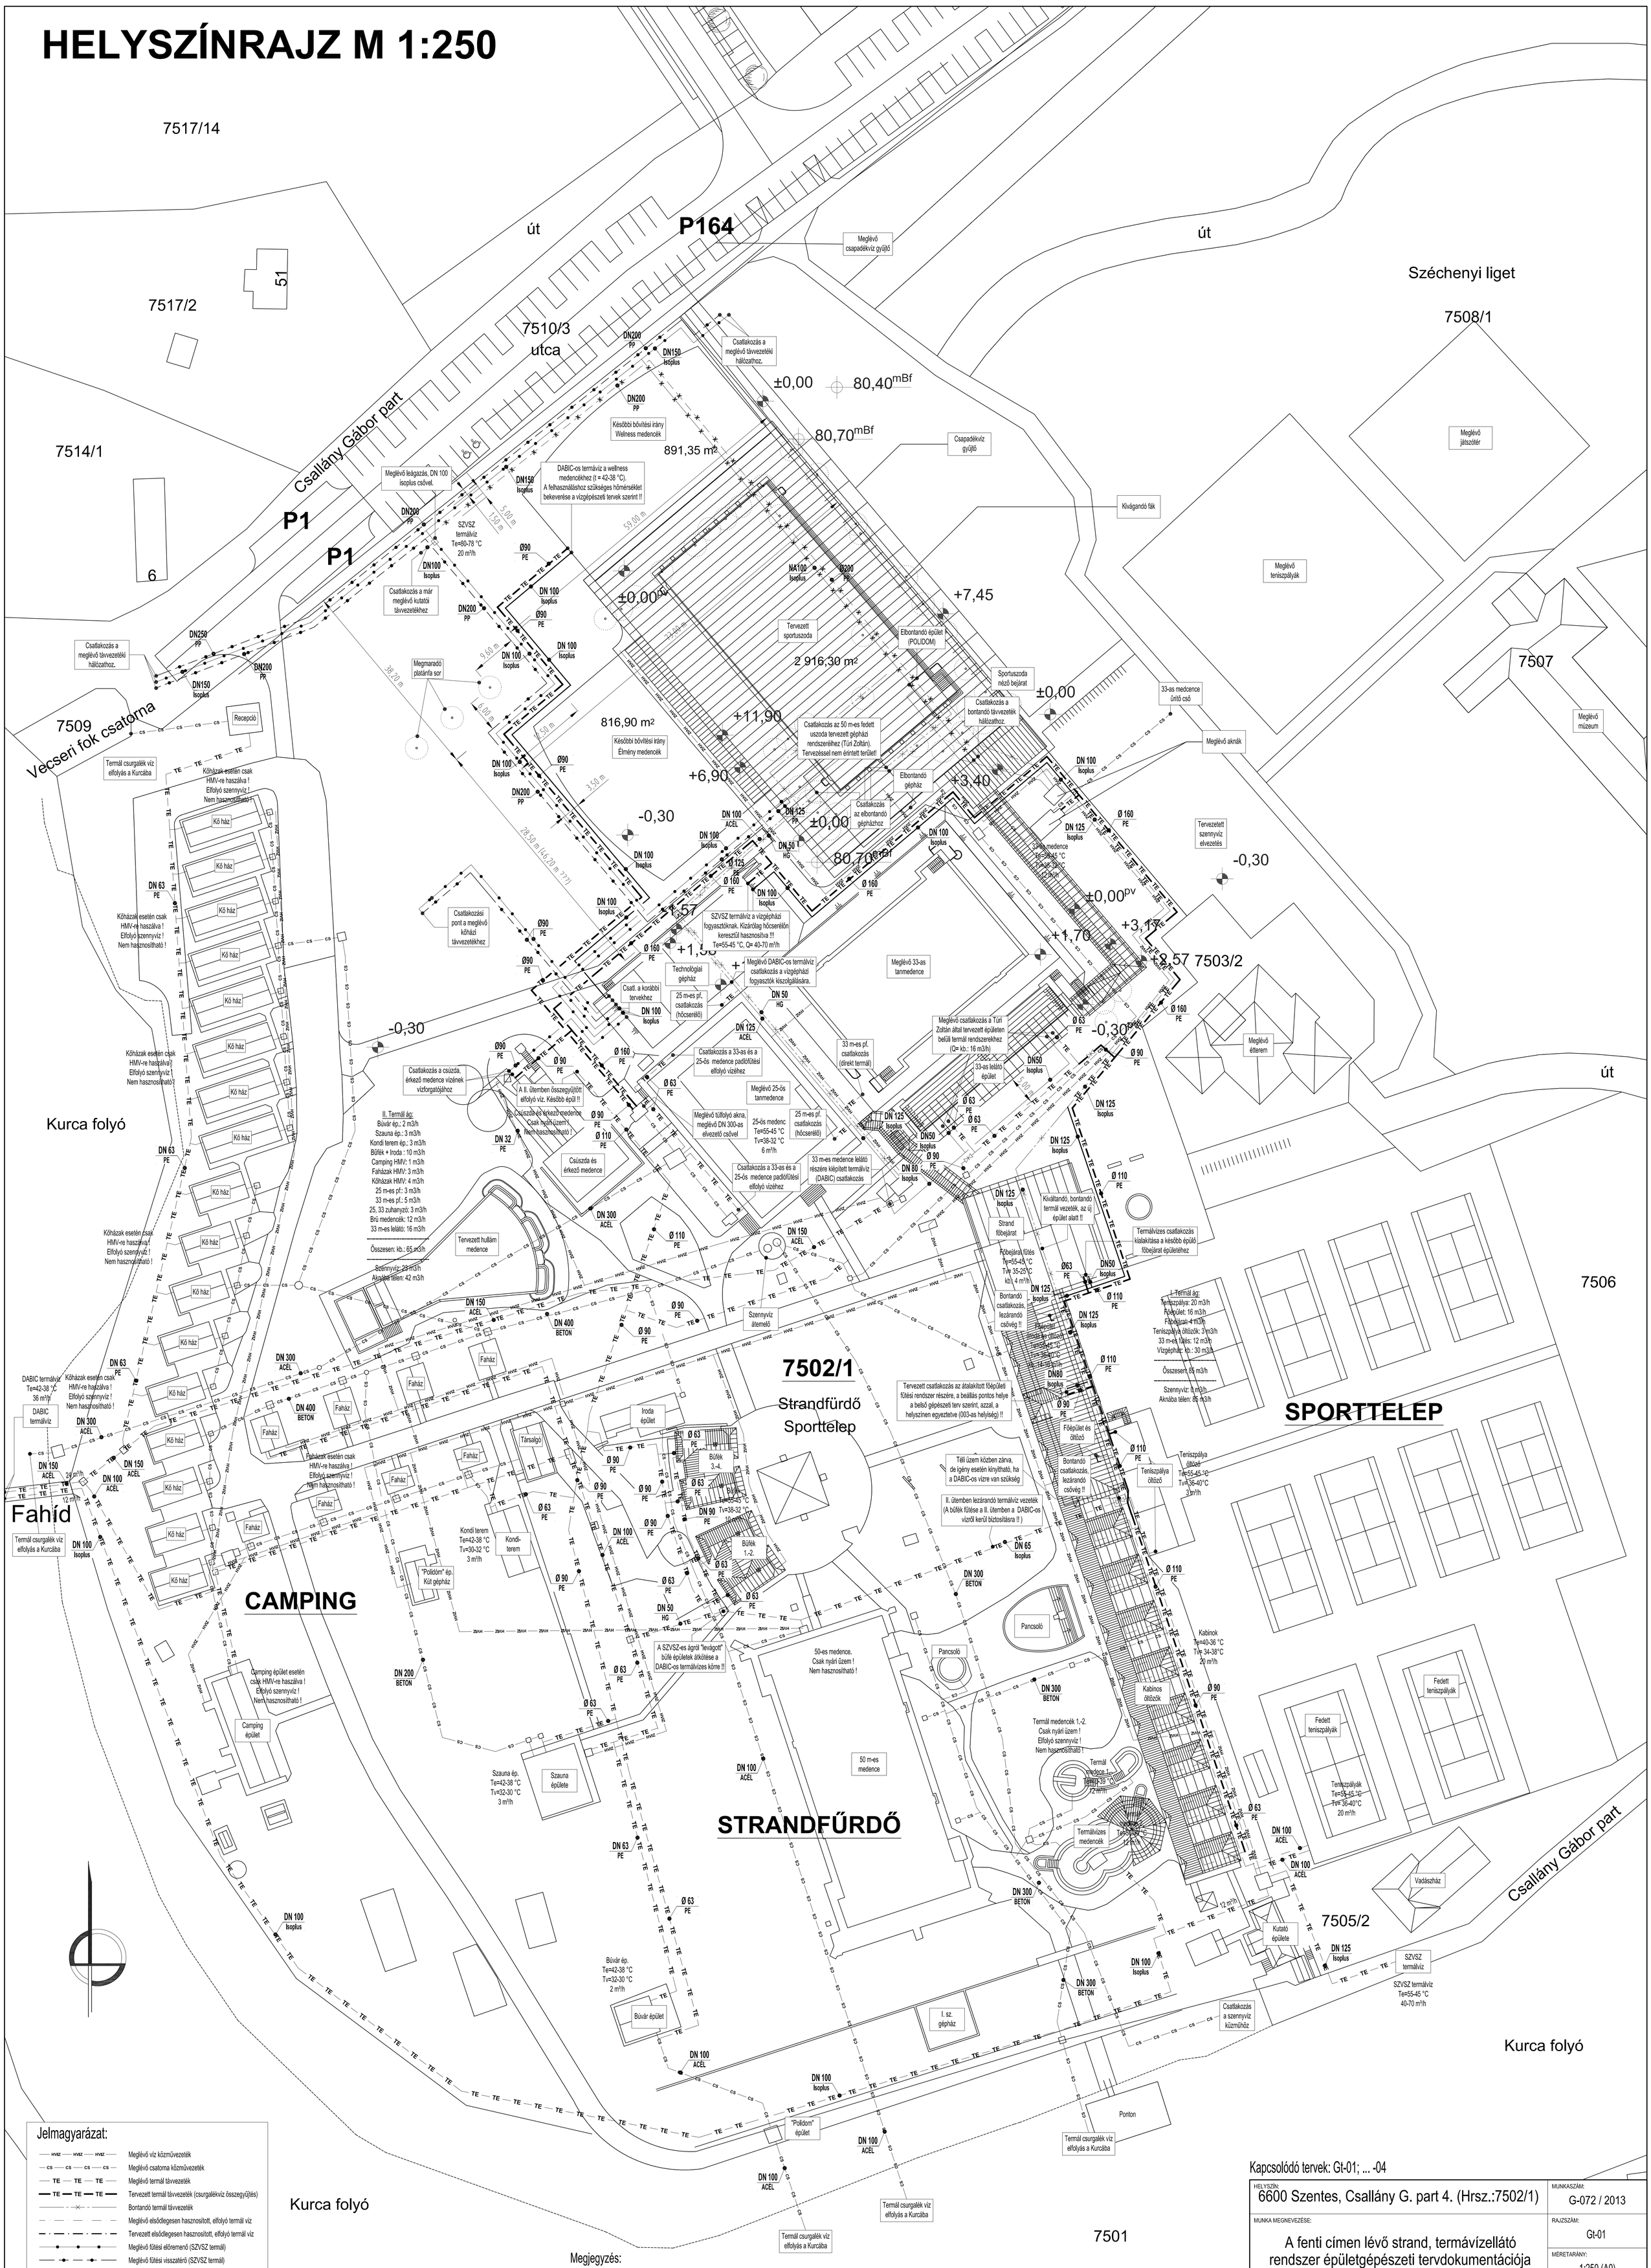

Jelmagyarázat:

- HVIZ — Meglévő víz közművezeték
- CS — Meglévő csatorna közművezeték
- TE — Meglévő termál távvezeték
- TE — Tervezett termál távvezeték (csurgalékvíz összegyűjtés)
- Bontandó termál távvezeték
- Meglévő elsődlegesen hasznosított, elfolyó termál víz
- Tervezett elsődlegesen hasznosított, elfolyó termál víz
- Meglévő fűtési előremenő (SZVSZ termál)
- Meglévő fűtési visszatérő (SZVSZ termál)
- Tervezett termál előremenő (ISOPLUS)
- Tervezett fűtési visszatérő (SZVSZ termál)
- Bontandó fűtési előremenő vezeték (SZVSZ termál)
- Bontandó fűtési visszatérő vezeték (SZVSZ termál)

Megjegyzés:

A nagy mennyiségű és változatos összetételű föld alatti közmű vezeték tájékoztató jellegű nyomvonalvezetése miatt a tervezett távvezeték fektetési földmunkákat óvatos kézi feltárással kell végezni !!
A kivitelezési munkálatok megkezdése előtt a közmű ütközések elkerülése érdekében a társszakágak (víz csatorna közmű, uszoda gépészet, elektromos stb.) egyeztetése szükséges a helyszínen !!
A méretek és mennyiségek a bontási és építési munkálatok megkezdése, valamint a berendezések megrendelése, legyártása és beépítése előtt a helyszínen ellenőrizendők!
A felhasznált szerelési anyagok szakmai, szerelési előírásait szigorúan be kell tartani!

Kapcsolódó tervek: Gt-01; ... -04

HELYSZÍN: 6600 Szentes, Csallány G. part 4. (Hrsz.:7502/1)	MUNKASZÁM: G-072 / 2013
MUNKA MEGNEVEZÉSE: A fenti címen lévő strand, termávízellátó rendszer épületgépészeti tervdokumentációja	RAJZSZÁM: Gt-01
	MÉRETARÁNY: 1:250 (A0)
RAJZ MEGNEVEZÉSE: Termálvízellátó rendszer - Helyszínrajz - I / a. ütem	DÁTUM: 2014. szeptember
TERVEZŐ VÁLLALKOZÁS: 4R Montőr Bt. 6758 Röszke, Felszabadulás u. 60. / TERVEZŐ: Ruck Norbert G/06/0743/H-2541/12	TERV TIPUS: Kiviteli