



Emelet

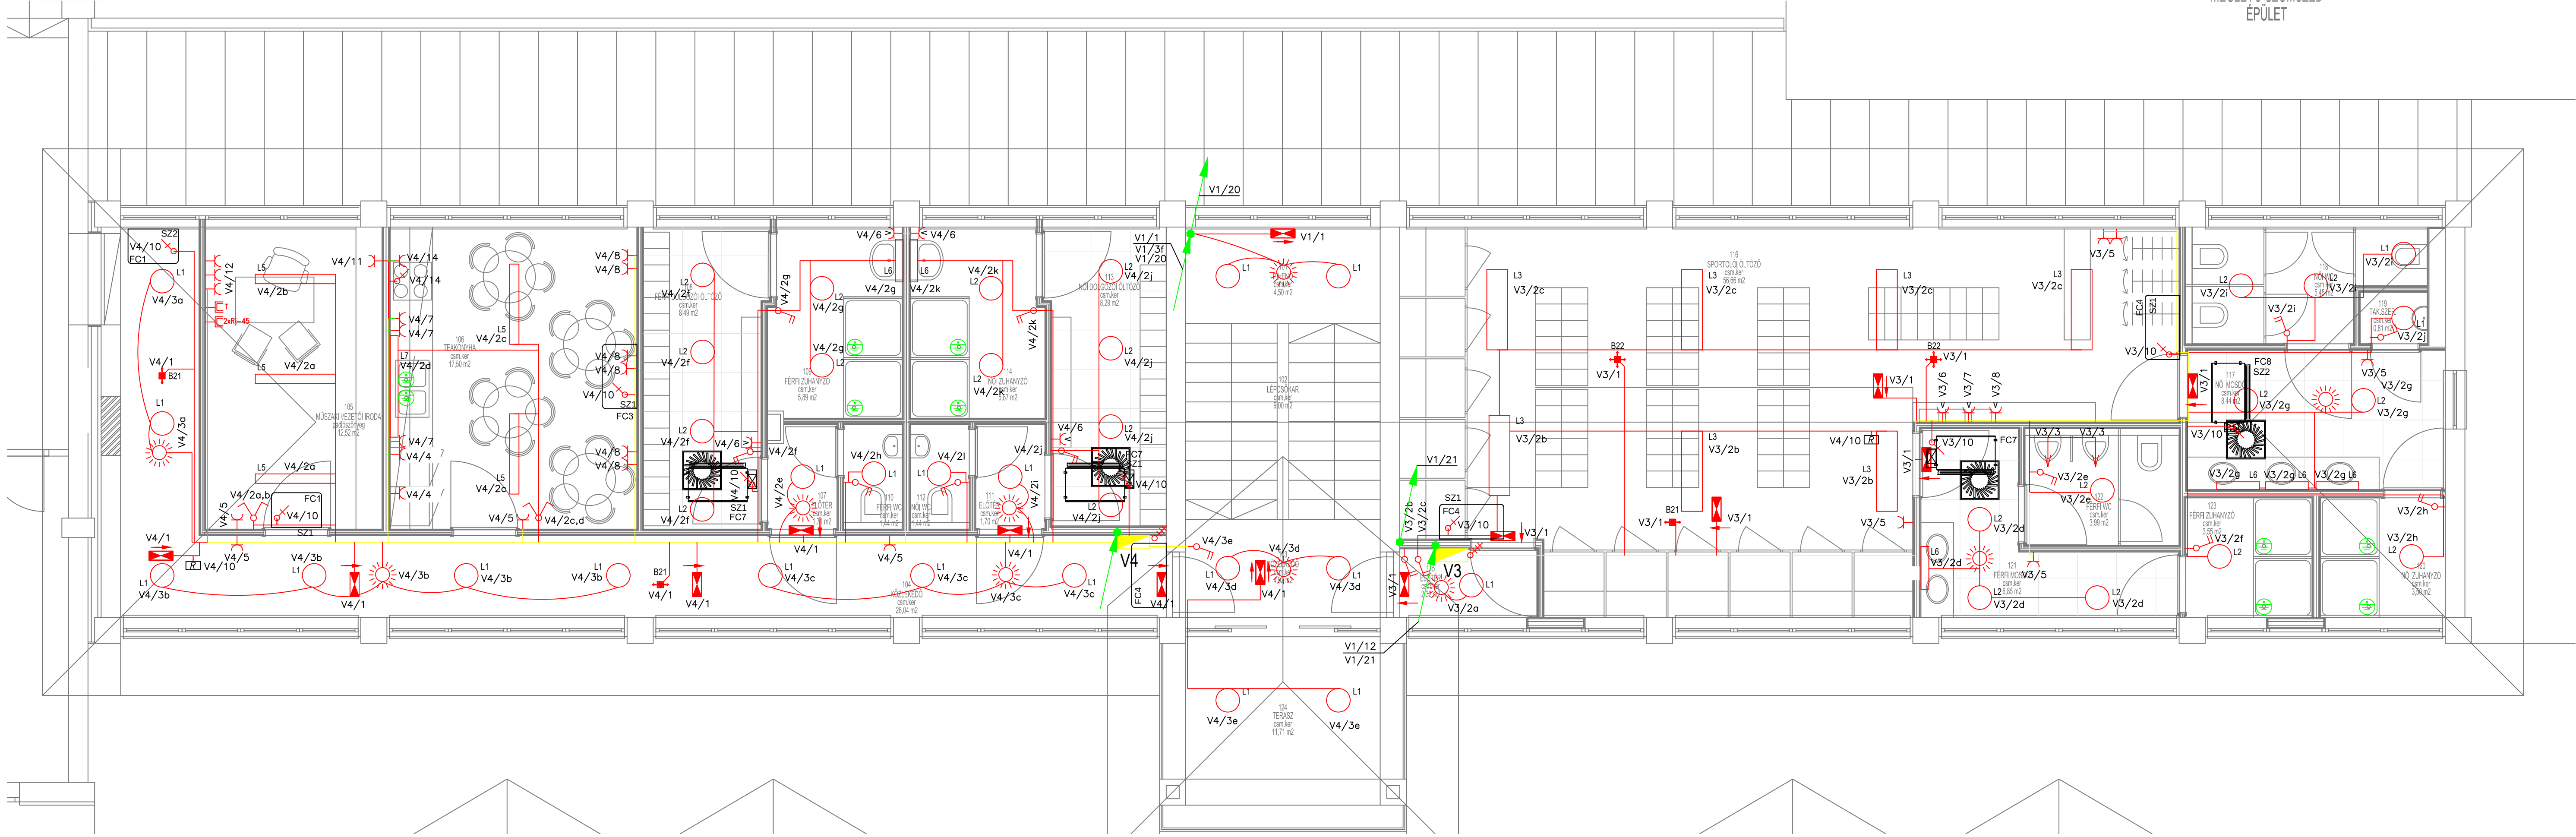

Földszint

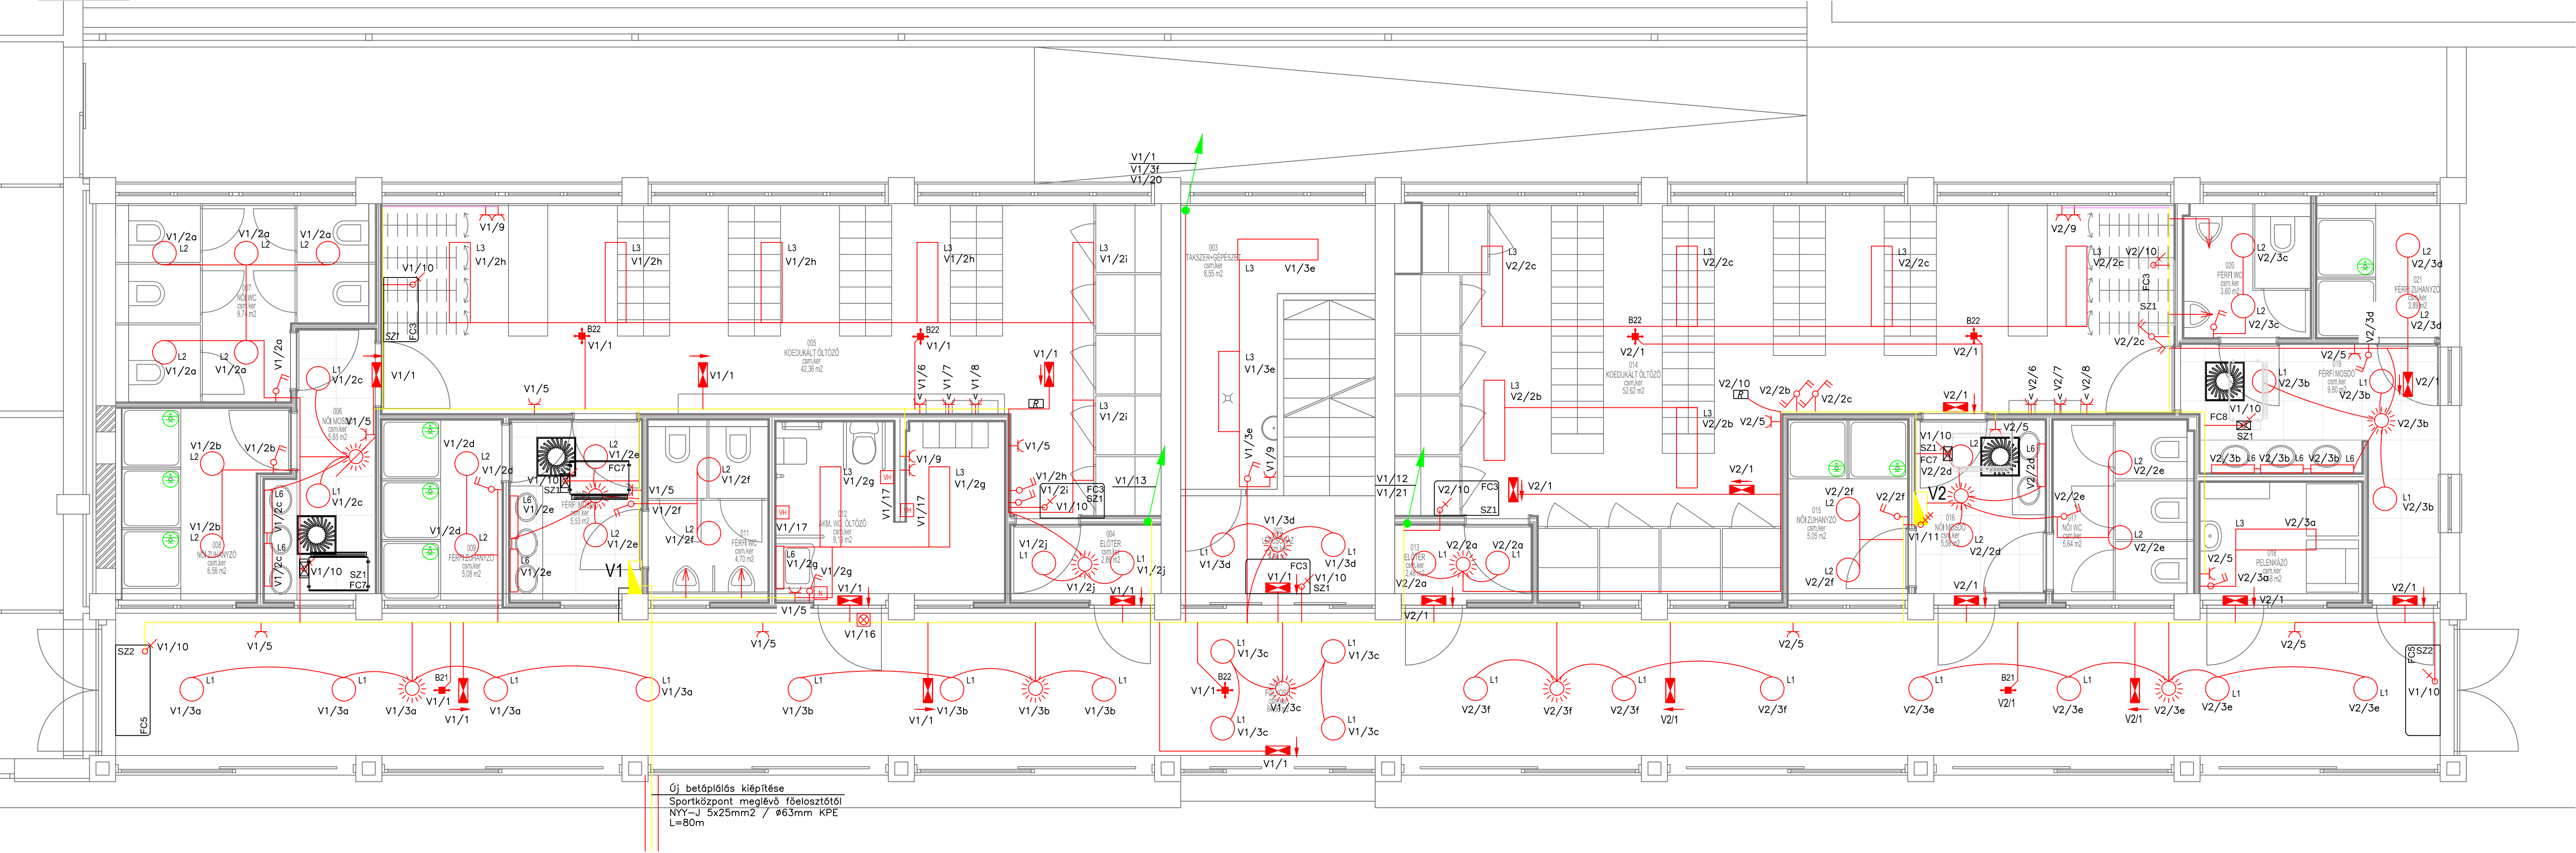

Új betáplálás kiépítése
Sportközpont meglévő főelosztóól
NY-U 5x25mm² / Ø63mm RPE
L=80m

ÉPÜLET

MEGJEGYZÉS:

A szerelés megkezdése előtt az esetleges ütközések elkerülése érdekében a társszakágakkal egyeztetni kell!

A teljes tervdokumentáció rajzokból, műszaki leírásból áll.

Érintésvédelem: TN-S (nullázás) az MSZ 2364 szerint kialakítva
Feszültség: 3x400/230V 50 Hz

AZ ÁTTÖRÉSEKET A FÜDÉMEKBEN, OLDALFALAKON VALAMINT A TŰZSZAKASZHATÁROKON

A SZERELÉS BEFEJEZÉSE UTÁN A SZERKEZETRE ELŐÍRT TŰZÁLLÓSÁGÚ ANYAGGAL KELL LEZÁRNI.

A szerevények szerelési magasságai a végleges padlószinhez képest kerültek megadásra.

Kapcsolók szerelési magassága:

Mosdó, iroda, öltözők: +1,05m

Raktár: +1,50m

Csatlakozó aljzat szerelési magassága:

Iroda, öltözők: +0,35m

Raktár: +1,50m

Hűtő: +0,80m

Konyhapult: +1,10m

Elosztó berendezés

Süllyesztett Dugalj.

Süllyesztett Dugalj., IP44

Kijáratjelző lámpatest
AWEX TWINS LED

Gyengeáramú aljzat, Telefon

Gyengeáramú aljzat, Internet

Csillárkapcsoló

2s kapcsoló

2s váltó kapcsoló

Levélvezető kapcsoló (2P)

Mozgás és jelenlétérzékelő

EPH földelés

1F fix bekötés

3F fix bekötés

Akadálymentes WC, öltöző, zuhanyzó vészhivó nyomógomb házúszinnórral, visszajelző piros LED-dél, falba süllyesztetten szerelve, fehér színben
Típus: SCHRACK Elso Sigma (EL740074)

Akadálymentes WC, öltöző, zuhanyzó vészhivó nyugtatóz nyomógomb visszajelző LED-dél, falba süllyesztetten szerelve, fehér színben
Típus: SCHRACK Elso Sigma (EL740074)

Akadálymentes WC, öltöző, zuhanyzó vészhivó hang-, és fényjelző, falba süllyesztetten szerelve, fehér színben
Típus: SCHRACK Elso Sigma (EL740074)

Felszülő kábel

Összevont nyomvonal

Áramköri nyomvonal

Szerevényezhető parapetcsatorna

L1
COMPASS Lighting 220131 UFO-218K-35-20 IP65

L2
COMPASS Lighting 220198 UFO-155-35-20 IP65

L3
COMPASS Lighting 225913 MP-236-35-21IP54

L5
COMPASS Lighting n.a. SCOLARE-F228-35-15

L6
ENSTO AVR66.021E-IP54

L7
ENSTO AVR66.0301E-IP54

B22 B21
AWEX LOVATO 3W LED biztonsági világítási lámpatest

D			
C			
B			
A			
Módosítás	Megnevezés	Végző	Dátum
Megrendelő	FERDINÁND ÉS FERDINÁND ÉPÍTÉSZIRODA KFT. 1088 BUDAPEST, Vas utca 18.		
Tervező	ZONE-PLAN TERVEZŐ ÉS MÉRŐKAI TANÁCSADÓ KFT. 1048 Budapest, Szabolcsi Bence tér 2 III./8. Tel.: +36 (1) 788-2909 E-mail: office@zone-plan.hu		
Munkaszám	Építési terv	Állás	Szakági tervezők
2014/0209	Kapitál György	V-T 01-13862	Építész: Statisztika:
Dátum	Munkatársak	Állás	Típusjelölés: Építési terv:
2014.10.02.	Aranyos Zoltán		Gyengeáram:
Tervezés tárgya	Öltöző-Pénztárépület belső átalakítása Szentes, Csallány Gábor part 4., Strandfürdő		
Terv megnevezése	ELEKTROMOS INSTALLÁCIÓ Földszint - Emelet alaprajz		
Méretarány	Rajzsám	Terv típus	Mód.
1:50	VI - 001	Kivitteli terv	A