


Tetőtér

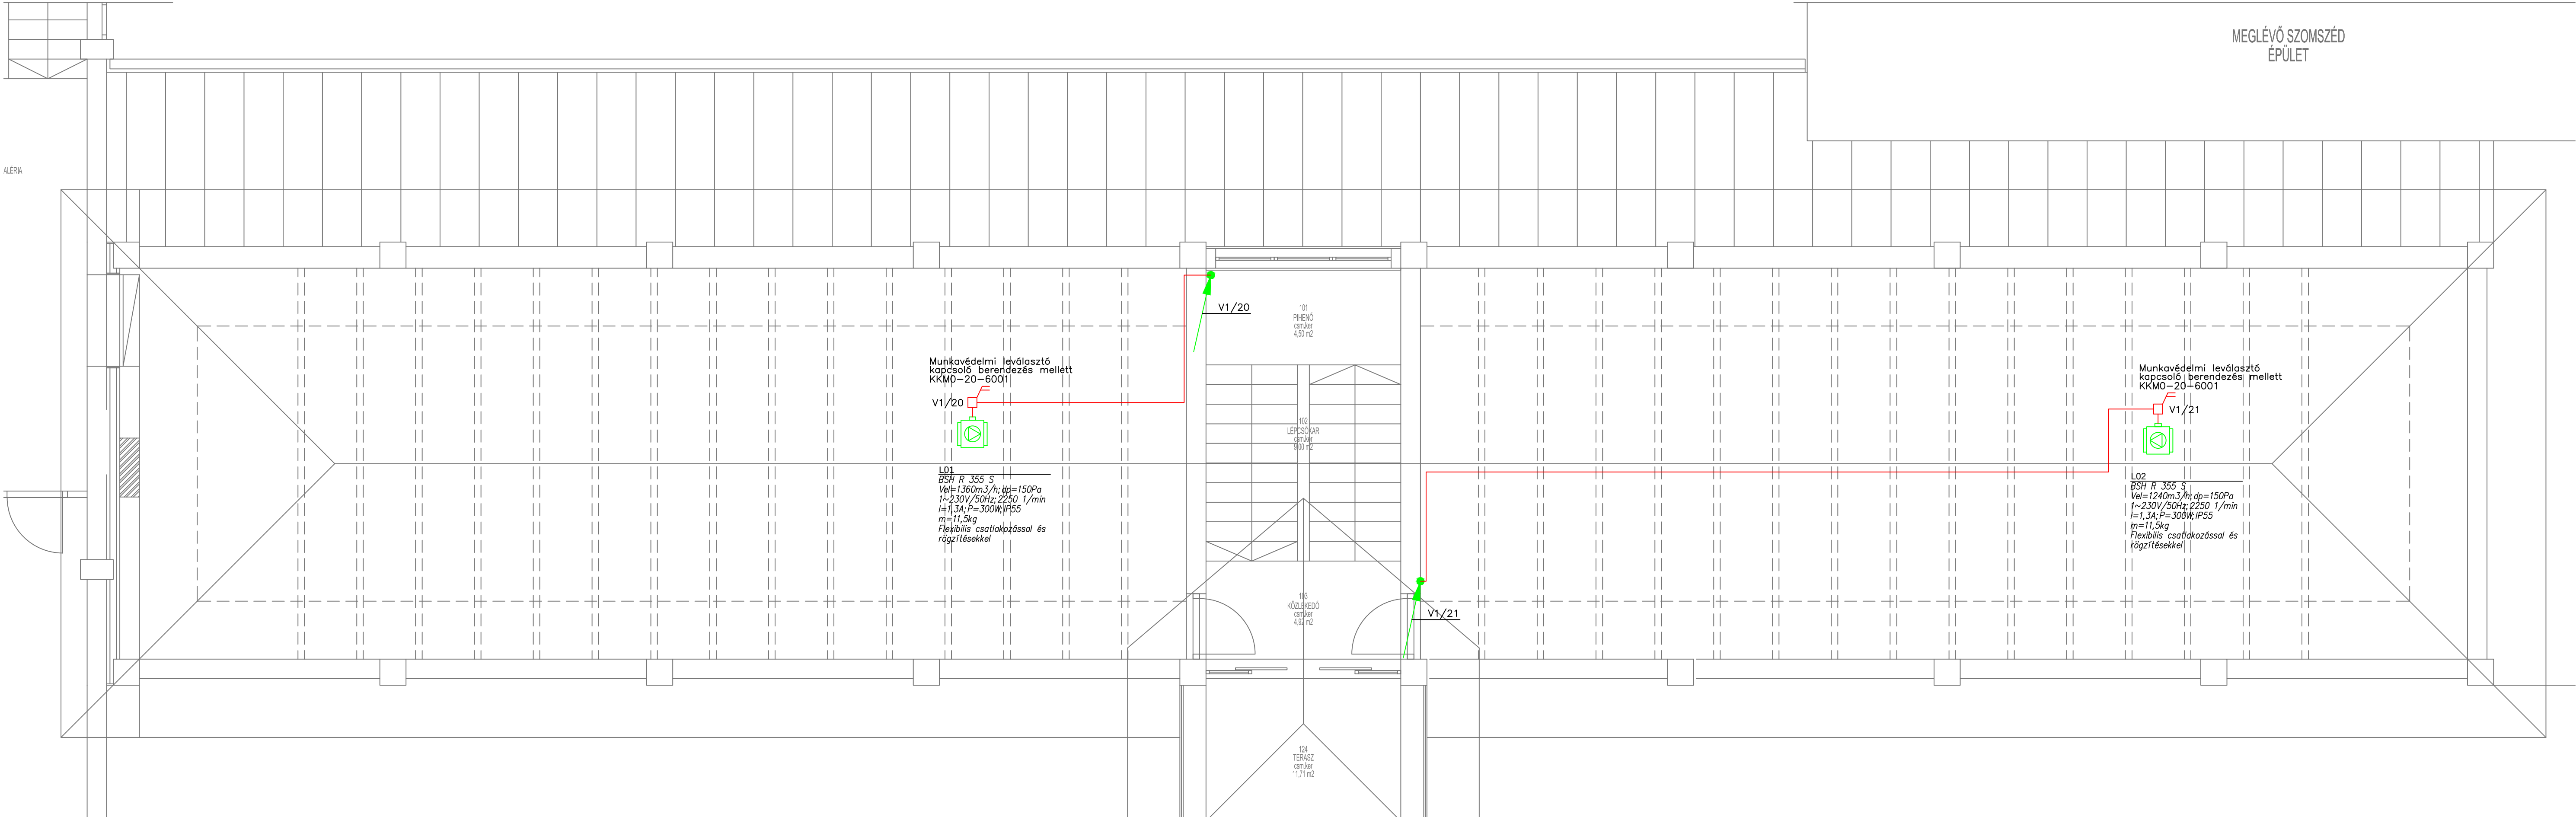

MEGJEGYZÉS:

A szerelés megkezdése előtt az esetleges ütközések elkerülése érdekében a társszakágakkal egyeztetni kell!

A teljes tervdokumentáció rajzokból, műszaki leírásból áll.

Érintésvédelem: TN–S (nullázás) az MSZ 2364 szerint kialakítva

Feszültség: 3x400/230V 50 Hz

AZ ÁTTÖRÉSEKET A FÖDÉMEKBEN, OLDALFALAKON VALAMINT A TŰZSZAKASZHATÁROKON

A SZERELÉS BEFEJEZÉSE UTÁN A SZERKEZETRE ELŐÍRT TŰZÁLLÓSÁGÚ ANYAGGAL KELL LEZÁRNI.

A szerelevények szerelési magasságai a végleges padlószinthez képest

kerültek megadásra.

Kapcsolók szerelési magassága:

Mosdó, iroda, öltözők: +1,05m

Raktár: +1,50m

Csatlakozó aljzat szerelési magassága:

Iroda, öltözők: +0,35m

Raktár: +1,50m

Hűtő: +0,80m

Konyhapult: +1,10m

D			
C			
B			
A			
Módosítás	Megnevezés	Végezte	Dátum

Megrendelő	FERDINÁND ÉS FERDINÁND ÉPÍTÉSZIRODA KFT. 1088 BUDAPEST, Vas utca 18.		
------------	--	--	--

Tervező	ZONE–PLAN TERVEZŐ ÉS MÉRNÖKI TANÁCSADÓ KFT. 1048 Budapest, Szabolcsi Bence tér 2. III./8. Tel.: +36 (1) 788-2909 E-mail: office@zone-plan.hu		
---------	--	--	--

Munkaszám	Épületvillamos tervező	Alírá	Szakági tervezők
2014/0209	Kapitor György V-T 01-13862		Építész: Statikus:
Dátum	Munkatársak	Alírá	Tűzvédelem: Épületgépész: Gyengeáram:
2014.10.02.	Aranyos Zsolt		

Tervezés tárgya	Öltöző-Pénztárépület belső átalakítása Szentes, Csallány Gábor part 4., Strandfürdő		
-----------------	--	--	--

Terv megnevezése	ELEKTROMOS INSTALLÁCIÓ Tetőtér alaprajz		
------------------	--	--	--

Méretarány	Rajzszám	Terv típus	Mód.
1:50	V I - 002	Kiviteli terv	A