


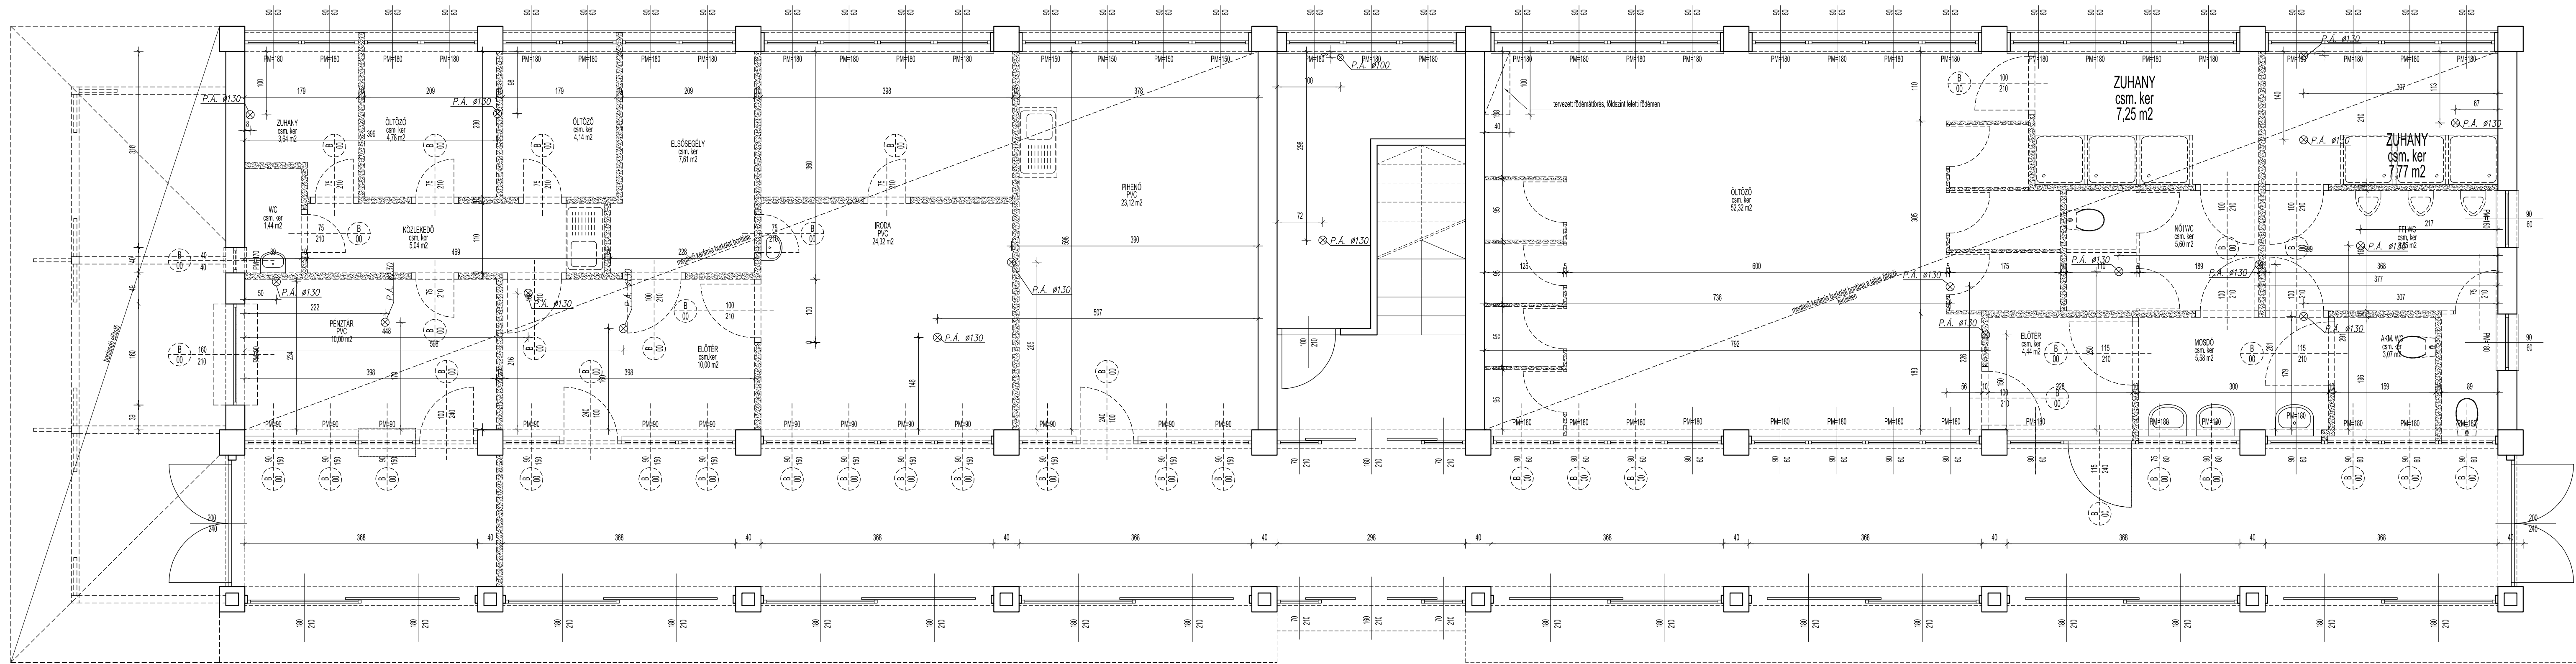

JELTÁBLAZAT	
	meglévő, megrendő falazat
	meglévő, bontandó falazat
	meglévő, megrendő falazat bontandó cementbetűk
	meglévő, bontandó külső és belső nyílászáró konszolidáció jele
	tervezett földmunkítás, keresztmetszettel
	tervezett tetőátjárás, keresztmetszettel

- Ez a terv csak a statikus és más társtervezői tervekkel és műszaki leírásokkal együtt érvényes.
- A kivitelező cégek által készített gyártmány és mélyhelytervek csak a fővállalkozó és/vagy építész aláírásával érvényesek.
- A méretek utánaszámolandók és a helyszínen a kivitelezés előtt ELLENŐRIZENDŐK. Eltérés esetén a generáltervező értesítendő.
- Aknák, szerelőfalak és egyéb elfalazások végleges lezárása előtt a beruházóműszaki ellenőr értesítendő.
- A tervekkel való eltérés számokká esetén a beruházóműszaki ellenőr értesítendő.
- Ellentmondás esetén mindig a nagyobb léptékű tervlap az érvényes.
- Ezen dokumentáció szerzői jogvédelem alatt áll. A tervlapon lévő szöveges és grafikai információk csak a légtér munka megvalósításához használható fel, egyéb esetben a szerző előzetes írásbeli hozzájárulása szükséges.

MEGRIZÓ:

szentes város önkormányzata
6600 Szentes, Kossuth tér 6.

FERDINÁND ÉS FERDINÁND
ÉPÍTÉSZIRODA KFT.

1098 BUDAPEST, Vár utca 18.
http://www.ferdinand.hu, e-mail:ferdinand@ferdinand.hu
TEL: (06) 1 338 6460 FAX: (06) 1 338 6461

ferdinand
tervező

TERVEZÉS TÁRGYA:

ÖLTÖZŐ-PÉNZTÁR ÉPÜLET
BELSŐ ÁTALAKÍTÁSA

szentes
Csallány Gábor part 4., Strandfürdő
Hrsz.: 7501/2

TERVFÁZIS:

KIVITELI TERV
TERVEZETT ÁLLAPOT

TERULAP:	
FÖLDSZINTI BONTÁSI TERV	
VEZETŐ ÉPÍTÉSZ TERVEZŐ:	FERDINÁND ÁRPÁD É/1 01-0818
ÉPÍTÉSZ TERVEZŐTÁRS:	FERDINÁND CSABA É/1-3484
ÉPÍTÉSZ MUNKATÁRSÁK:	BOGNÁR DÁNIEL VÉTEK ORSÓLYA

STATIKUS TERVEZŐ		FACSKÓ GERGELY
ARTRAD Mérési Szolgáltató Kft.		T-T101-6105
GÉPÉSZ TERVEZŐ:		NÓGRÁDI PÉTER
HANO-PLAN Kft.		G-T-01-11429
ELEKTROMOS TERVEZŐ:		KAPITOR GYÖRGY
ZONE-PLAN Kft.		V-T 01-13862
TÜZVÉDELMI TERVEZŐ:		DECSI GYÖRGY
FIREENG Kft.		TUE 01-11689
DÁTUM:	LÉPTÉK:	RAJZSZÁM:
2014.10.03.	M 1:50	Bo-01