


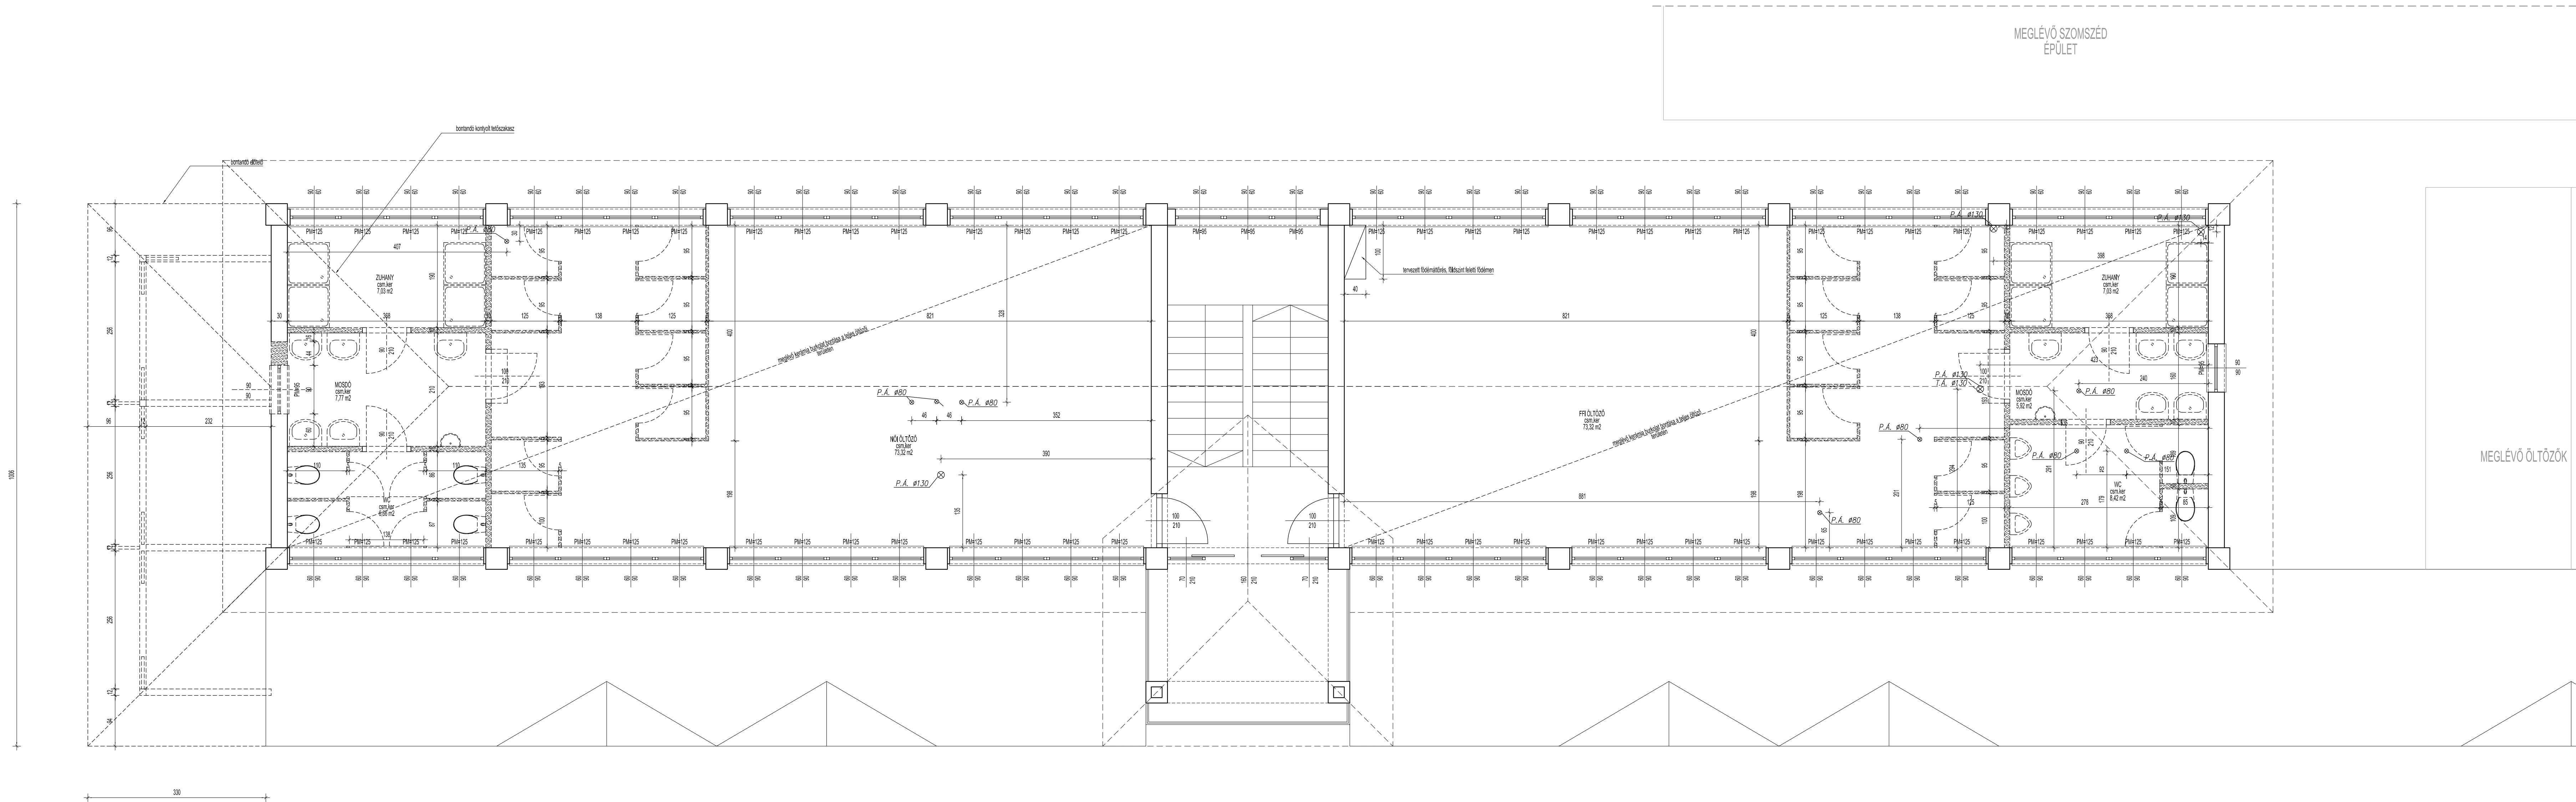

JELNEVEZÉSEK	
	meglévő, megmaradó létesítmény
	meglévő, bontandó létesítmény
	meglévő, megmaradó létesítmény
	meglévő, bontandó létesítmény
	meglévő, bontandó külső és belső nyílászáró konstrukciók jele
	tervezett földmunkák, keresztmetszetek
	tervezett felépítések, keresztmetszetek

1. Ez a terv csak a statikus és más társelvezető tervekkel és műszaki leírásokkal együtt érvényes.
2. A kivitelező cégek által készített gyártmány és műhelytervek csak a fűlalkozó és/vagy építész aláírásával érvényesek.
3. A méretek utánaszámolandók és a helyszínen a kivitelezés előtt ELLENŐRIZENDŐK. Elhárítás esetén a generáltervező értesítendő.
4. Alnak, szerelői és egyéb elfalazások végleges lezárása előtt a beruházóműszaki ellenőr értesítendő.
5. A tervétől való eltérés szándéka esetén a beruházóműszaki ellenőr értesítendő.
6. Ellentmondás esetén mindig a nagyobb léptékű tervlap az érvényes.
7. Ezen dokumentáció szerzői jogvédelem alatt áll. A tervlapok levél számvéges és grafikai információ csak a tárgy munká megvalósításához használható fel, egyéb esetben a szerző előzetes írásbeli hozzájárulása szükséges.

MEGLÉVŐ:

SZENTES VÁROS ÖNKORMÁNYZATA
8000 Szentcsanak, Kossuth tér 6.

FERDINÁND ÉS FERDINÁND ÉPÍTÉSIRODA KFT.
1088 BUDAPEST, Városliget 18.
http://www.ferdinand.hu, e-mail: ferdinand@ferdinand.hu
TEL: (06) 1 328 046-1 FAX: (06) 1 328 046-1

ferdinand
ÉPÍTÉSIRODA

TERVEZÉS TÁRGYA:

ÖLTÖZŐ-PÉNZTÁR ÉPÜLET BELSŐ ÁTALAKÍTÁSA

SZENTES
Csallány Gábor part 4., Strandfürdő
Hrsz.: 7501/2

TERVEZÉS:

KIVITELI TERV
TERVEZETT ÁLLAPOT

TERVEZÉS:

EMELETI BONTÁSI TERV

VEZETŐ ÉPÍTÉSZ TERVEZŐ:	FERDINÁND ÁRPÁD
ÉPÍTÉSZ TERVEZŐTÁRS:	FERDINÁND CSABA
ÉPÍTÉSZ MUNKATÁRSAK:	BOGNÁR DANIEL VÉTEK ORSOLYA
STATIKUS TERVEZŐ:	FACSKÓ GERGELY
ARTÉRIÓ MÉRŐI SZÁMOLÁS KÖL:	T-101-6105
GÉPÉSZ TERVEZŐ:	NÓGRÁDI PÉTER
HÁNO-PLAN KÖL:	G-T-01-11429
ELEKTROMOS TERVEZŐ:	KAPITÓR GYÖRGY
ZONE-PLAN KÖL:	V-T-01-13882
TÜZVÉDELMI TERVEZŐ:	DECSI GYÖRGY
FIREENG KÖL:	TUE 01-11689
DÁTUM:	2014.10.03.
LEPTÉK:	M 1:50
RAJZSZÁM:	Bo-02