



KELETI HOMLOKZAT

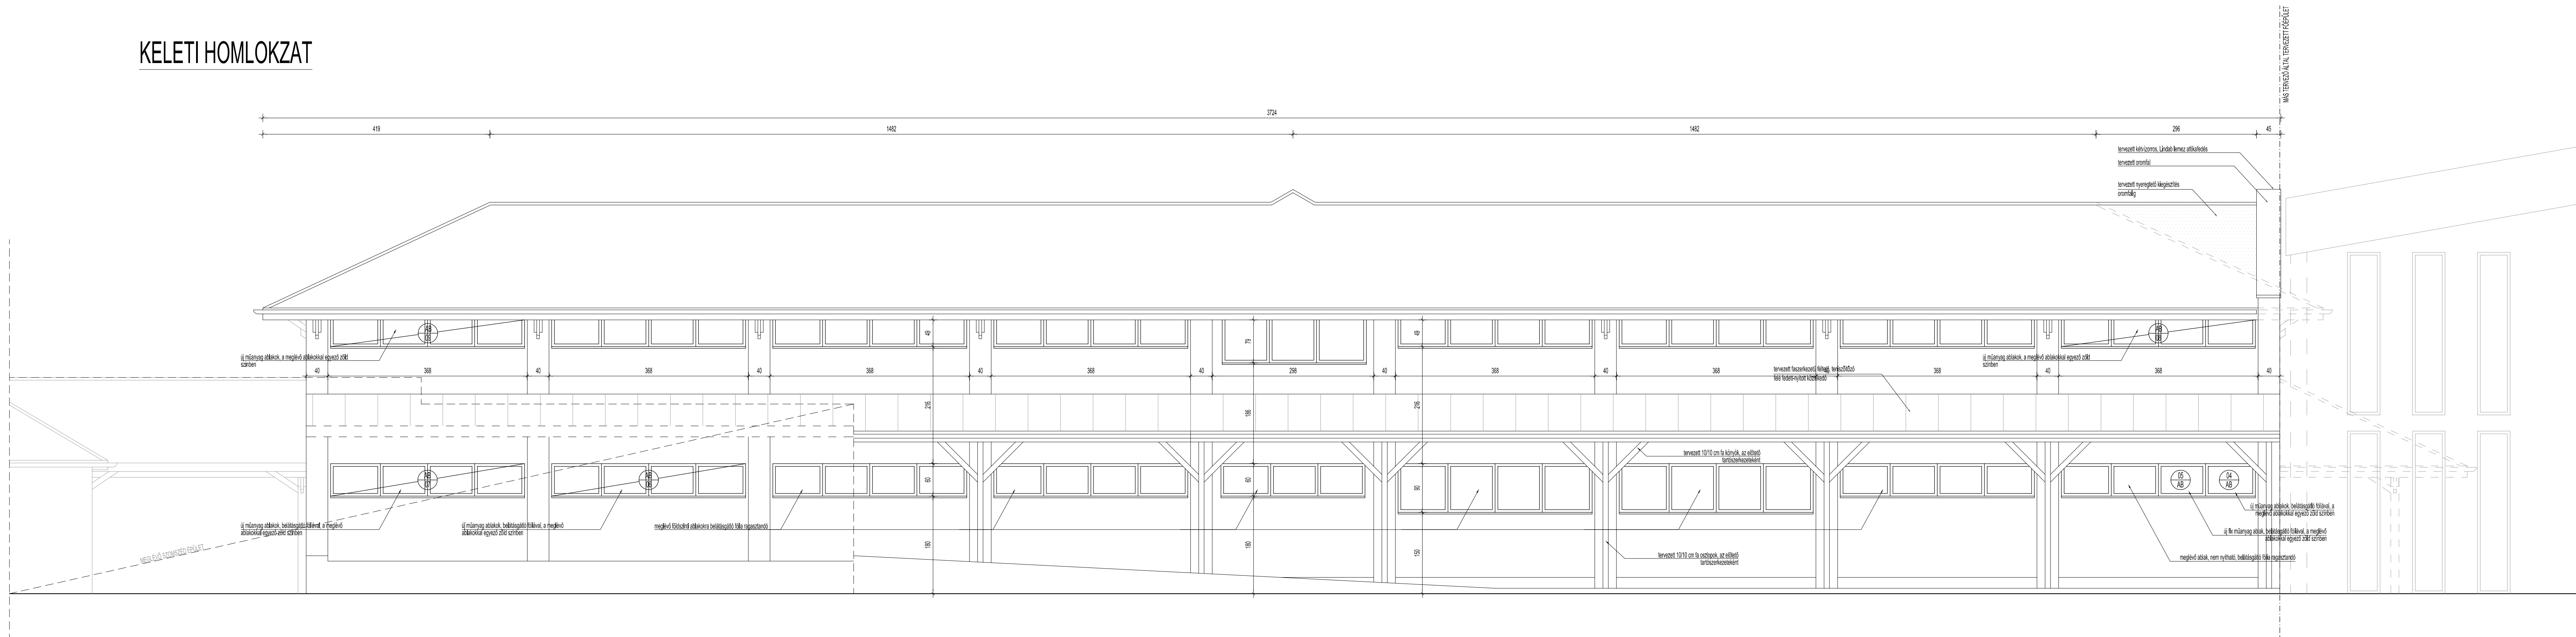

NYUGATI HOMLOKZAT

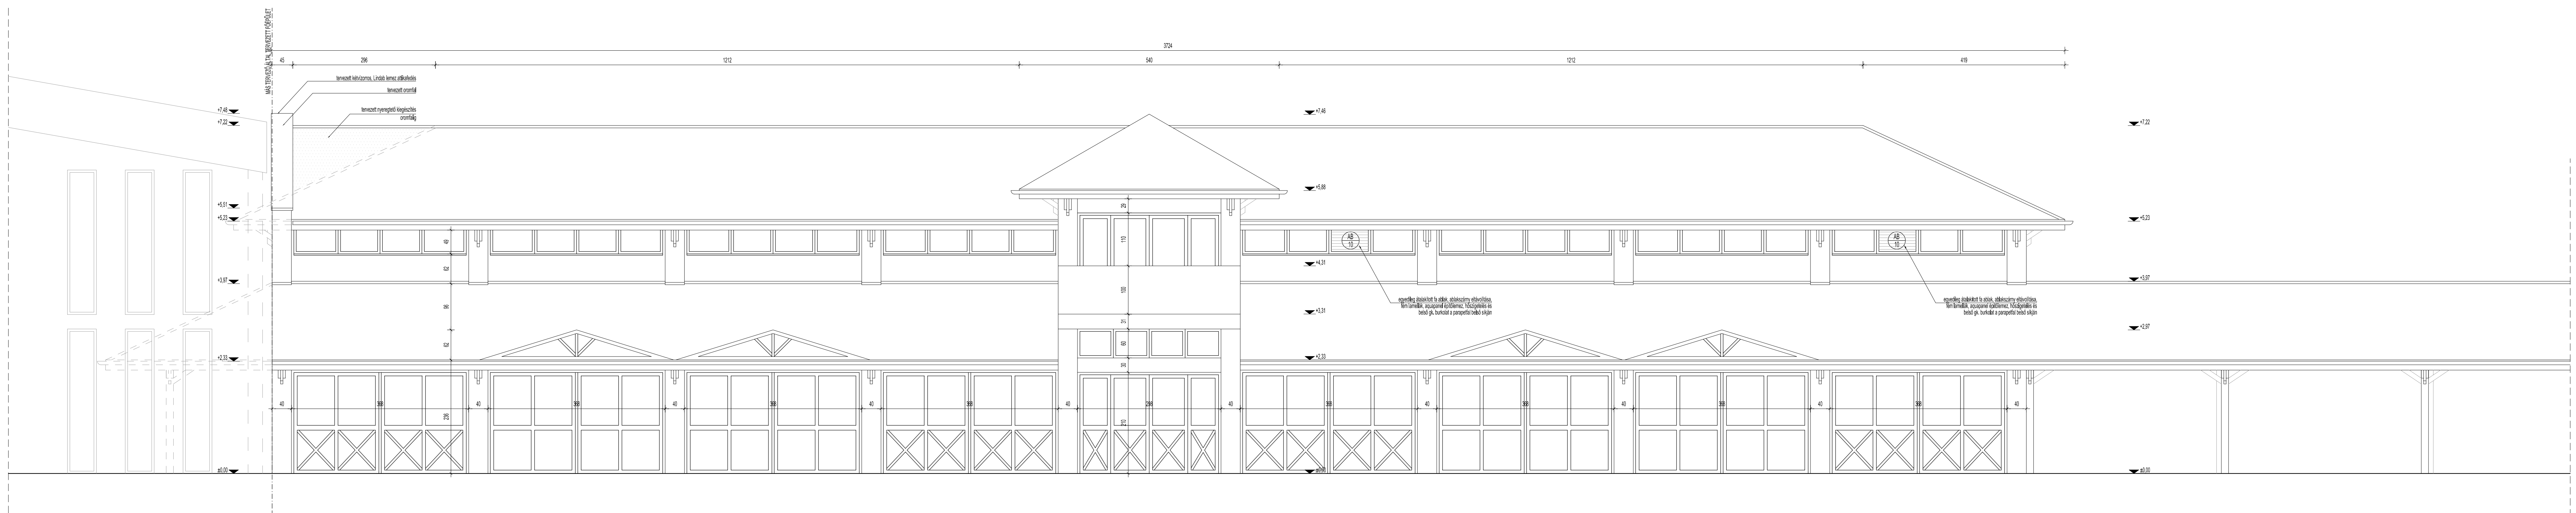

- A kivételes öcegek által készített gyártmány és műhelytanterv, csak a fivalkaltes és/vagy építész általírással érvényesek.
- A mértek utasítászámokból és a helyszínen a kivételés előtt ELLŐRŐZENDŐK. Ellőrés esetén a generalitervvel éntesítendő.
- Alakn, szerelőfalak és egyéb elfalazások végleges lezárása előtt a beruházóműszaki ellőrés éntesítendő.
- A tervleltől való ellőrés száradása esetén a beruházóműszaki ellőrés éntesítendő.
- Ellőrtmódosítás esetén mindig a nagyobb léptékű tervlap az érvényes.
- Ezan dokumentáció szerzőjéggellem alatt áll. A tervlapok leltő szöveges és grafikai információi csak a tárgyú munka megvalósításánál használható fel, egyéb esetben a szerző ellőréses írásbeli hozzájárulása szükséges.

JELMŰZŐNYELV	
	meglévő, megmaradó fal
	tervezett falazott fal (Porotherm)
	tervezett vasbeton szerkezet
	tervezett gipszkarton fal
	tervezett homokozott hőszigetelés (EPS)
	tervezett burkolathatároló profil

[illegible]

FALAZOTT FALAK:	
ÍRTH	30 cm vastag Porotherm kőzet falazásból

KONSZIGNÁCIÓS JELEK JELEMGYARAZATA:

	tervezett külső nyílászáró konszignációs jele
	tervezett belső nyílászáró konszignációs jele
	tervezett bútor konszignációs jele

MEGBÍZÓ:
SZENTES VÁROS ÖNKORMÁNYZATA
6000 Szentes, Kossuth út 2.

**FERDINÁND ÉS FERDINÁND
ÉPÍTÉSZIRODA KFT.**
1068 BUDAPEST, VESZTŐ U. 18.
<http://www.ferdinand.hu>, e-mail: ferdinand@nextra.hu
TEL: (36) 1 328 046-0 FAX: (36) 1 328 046-1

TERVEZÉS TÁRGYA:
ÖLTÖZŐ-PÉNZTÁR ÉPÜLET
BELSŐ ÁTALAKÍTÁSA

SZENTES
Csallány Gábor part 4., Strandfürdő
Hrsz.: 7501/2

TERVEZETT ÁLLAPOT

KELETI ÉS NYUGATI
HOMLOKZAT

VEZETŐ ÉPÍTÉS TERVEZŐ:	FERDINAND ÁRPÁD
	É/1 01-0918
ÉPÍTÉS TERVEZŐTÁRS:	FERDINAND CSABA
	É 01-3484
ÉPÍTÉS MUNKATÁRSAK:	BOGNÁR DÁNIEL
	VÉTEK ORSÓLYA

STATUSUS TERVEZŐ:	FACSÓ GERGELY
ÁRTÁR Munka Számbeli Kft.	T-701-6105
GÉPÉSZ TERVEZŐ:	NOGRÁDI PÉTER
HANO-PLAN Kft.	G-721-11429
ELEKTROMOS TERVEZŐ:	KAPITOR GYÖRGY
ZONE-PLAN Kft.	N-T 01-13882
TÜZVEDELMI TERVEZŐ:	DECSI GYÖRGY
FIREENG Kft.	TUE 01-11689
DÁTUM:	LÉPTÉK:
2014.10.03.	M 1:50
	RAJZSZÁM: