


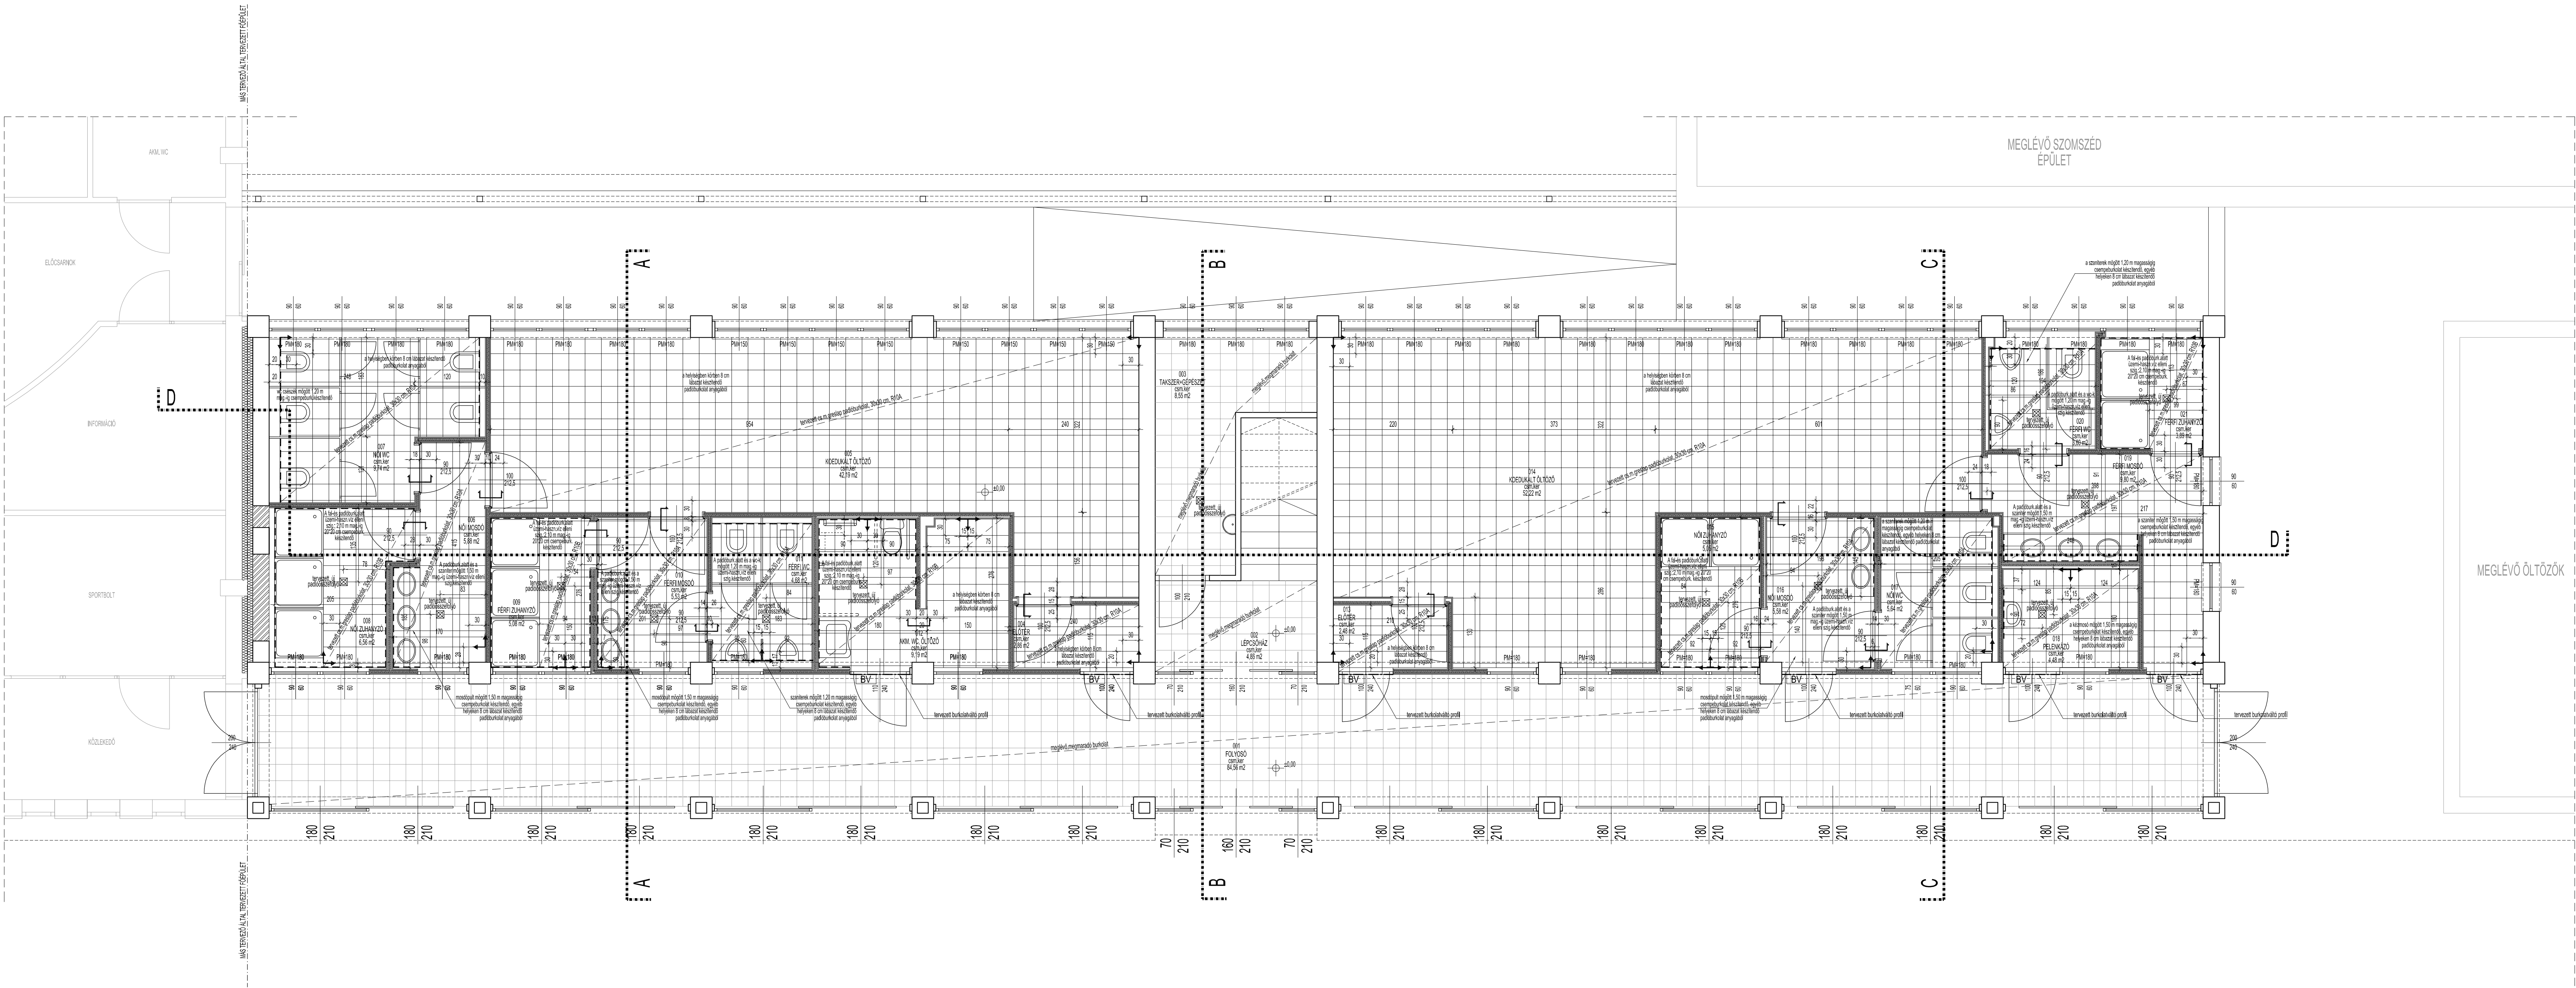

meglévő, megmaradó fal

tervezett falazott fal (Porotherm)

tervezett vasbeton szerkezet

tervezett gipszkarton fal

tervezett homlokzati hőszigetelés (EPS)

tervezett burkolható profil

tervezett 30cm * 30cm greslap burkolat

tervezett 20 cm * 20 cm fehér szőnyeg matt fal csempéburkolat

tervezett burkolat ültetődés helye

tervezett padlószőnyeg burkolat

meglévő megmaradó kerámia burkolat

tervezett burkolat kültérbeli langolye

tervezett burkolat igazítása, átburkolása

MEGRŐZŐ

SZENTES VÁROS ÖNKORMÁNYZATA

6800 Szentes, Kossuth tér 6.

FERDINÁND ÉS FERDINÁND

ÉPÍTÉSZIRODA KFT.

1088 BUDAPEST, Városliget 18.
http://www.ferdinand.hu
TEL: (06) 1 328 9460 FAX: (06) 1 328 9461

ferdinand

tervezés

TERVEZÉS TÁRGYA:

ÖLTÖZŐ-PÉNZTÁR ÉPÜLET

BELSŐ ÁTALAKÍTÁSA

TERVEZÉS:

KIVITELI TERV

TERVEZETT ÁLLAPOT

TERVLEÍRÁS:

FÖLDSZINTI ALAPRAJZ

BURKOLATTERV

VEZETŐ ÉPÍTÉSZ TERVEZŐ:

FERDINÁND ÁRPÁD

É 01-0818

ÉPÍTÉSZ TERVEZŐTÁRS:

FERDINÁND CSABA

É 01-3484

ÉPÍTÉSZ MUNKATÁRSAK:

BOGNÁR DÁNIEL

VÉTEK ORSÓLYA

STATIKUS TERVEZŐ

FACSKÓ GERGELY

T-701-6105

ÁRTERV MÉRŐKELŐ SZÁMOLGATÓ Kft.

G-701-11429

GÉPÉSZ TERVEZŐ

NÓGRÁDI PÉTER

G-701-11429

ELEKTROMOS TERVEZŐ

KAPITÓR GYÖRGY

V-701-13862

ZONE-PLAN Kft.

V-701-13862

TÜZVÉDELMI TERVEZŐ

DECSI GYÖRGY

V-701-13862

FIREENG Kft.

TUE 01-1689

DÁTUM

2014.10.03.

LÉPTÉK:

M 1:50

RACSZÁM:

E-08