


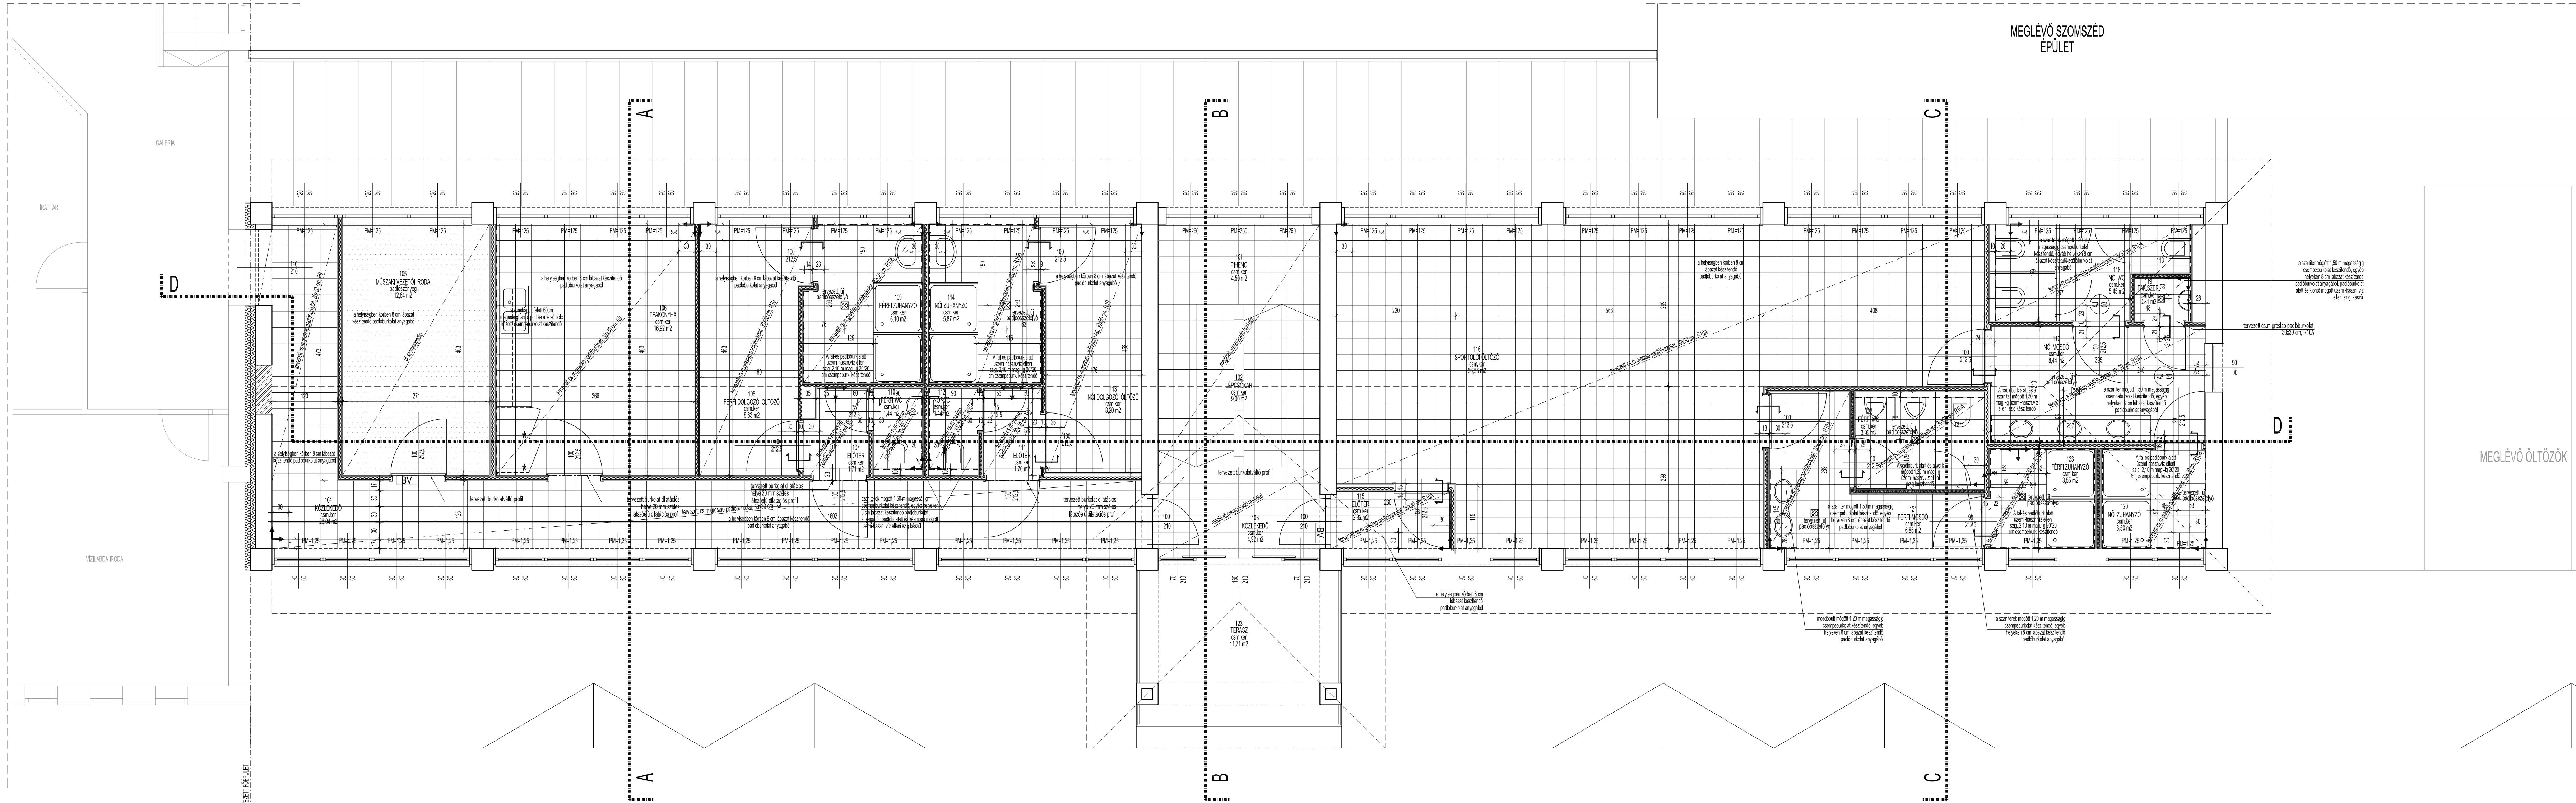

- JELENYŐK:**
- meglévő, megmaradó fal
 - tervezett falazott fal (Porotherm)
 - tervezett vasbeton szerkezet
 - tervezett gipszkarton fal
 - tervezett homlokzati hőszigetelés (EPS)
 - tervezett burkolható profil
- JELENYŐK:**
- tervezett 30cm * 30cm greslap burkolat
 - tervezett 20 cm * 20 cm fehér színi matt fall csempéburkolat
 - tervezett burkolat elválasztó helye
 - tervezett padlószőnyeg burkolat
 - meglévő megmaradó kerámia burkolat
 - tervezett burkolat kioldási helye
 - tervezett burkolat igazítása, elválasztása

- Ez a terv csak a statikus és más társtervezői tervekkel és műszaki leírásokkal együtt érvényes.
- A kivitelező cégek által készített gyártmány és mélyhelytervek csak a fővállalkozó és/vagy építész aláírásával érvényesek.
- A méretek utánaszámolandók és a helyszínen a kivitelezés előtt ELLENŐRİZENDŐK. Eltérés esetén a generáltervező értesítendő.
- Akinak szerelőfalak és egyéb átfalazások végleges lezárása előtt a beruházóműszaki ellenőr értesítendő.
- A tervekből való eltérés számként a beruházóműszaki ellenőr értesítendő.
- Ellentmondás esetén mindig a nagyobb léptékű tervlap az érvényes.
- Ezen dokumentáció szerzői jogvédelem alatt áll. A tervlapon lévő szöveges és grafikai információk csak a tárgyunk megvalósításához használható fel, egyéb esetben a szerző előzetes írásbeli hozzájárulása szükséges.

MEGÍRTO:
SZENTES VÁROS ÖNKORMÁNYZATA
6600 Szentes, Kossuth tér 6.

FERDINÁND ÉS FERDINÁND ÉPÍTÉSZIRODA KFT.
1068 BUDAPEST, Városliget 16.
http://www.ferdinand.hu, e-mail:info@ferdinand.hu
TEL: (06) 1 328 6460 FAX: (06) 1 328 6461

ferdinand
tervező

TERVEZÉS TÁRGYA:
ÖLTÖZŐ-PÉNZTÁR ÉPÜLET
BELSŐ ÁTALAKÍTÁSA

SZENTES
Csallány Gábor part 4., Strandfürdő
Hrsz.: 7501/2

TERVÁZS:
KIVITELI TERV
TERVEZETT ÁLLAPOT

TERVÁZS:	
EMELETI ALAPRAJZ BURKOLATTERV	
VEZETŐ ÉPÍTÉSZ TERVEZŐ:	FERDINÁND ÁRPÁD É/1 01-0818
ÉPÍTÉSZ TERVEZŐTÁRS:	FERDINÁND CSABA É/1-3484
ÉPÍTÉSZ MUNKATÁRSAK:	BOGNÁR DÁNIEL VÉTEK ORSÓLYA

STATIKUS TERVEZŐ	FACSKÓ GERGELY T-701-6105
ÁRTÁRSZ Mérnöki Szolgáltató Kft.	
GÉPÉSZ TERVEZŐ:	NÓGRÁDI PÉTER G-T-01-11429
HÁND-PLAN Kft.	
ELEKTROMOS TERVEZŐ:	KAPITOR GYÖRGY V-T 01-13862
ZONE-PLAN Kft.	
TŰZVÉDELMI TERVEZŐ:	DECSI GYÖRGY
FIREENG Kft.	TUE 01-16889

DÁTUM	LÉPTÉK:	RAJZSZÁM:
2014.10.03.	M 1:50	