Emelet alaprajz

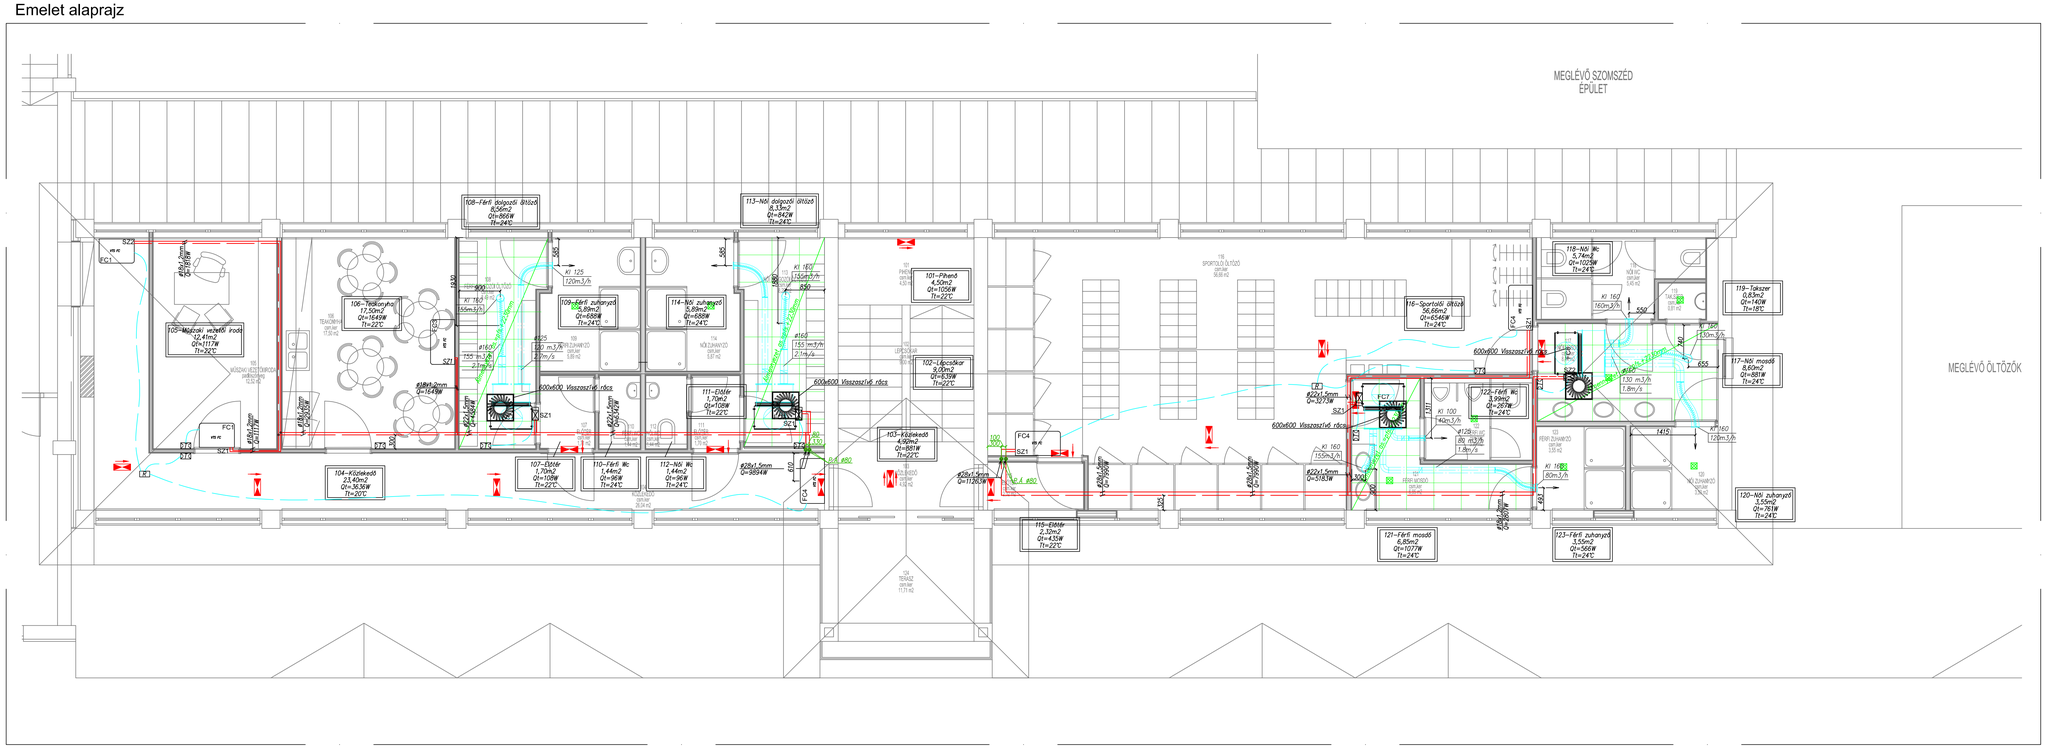
MEGLÉVŐ SZOMSZÉD ÉPÜLET
MEGLÉVŐ ÖLTÖZŐK
105–Műszaki vezetői iroda 12,41m2 Qt=1117W Th=22°C
108–Férfi öltözői 8,56m2 Qt=860W Th=24°C
109–Férfi zuhanyzó 5,88m2 Qt=690W Th=24°C
113–Női öltözői 8,33m2 Qt=942W Th=24°C
114–Női zuhanyzó 5,88m2 Qt=688W Th=24°C
101–Pihenő 4,50m2 Qt=1056W Th=22°C
102–Lépcsőkar 9,07m2 Qt=839W Th=22°C
116–Sportolói öltöző 56,66m2 Qt=6546W Th=24°C
118–Női WC 5,74m2 Qt=1025W Th=24°C
119–Takarító 0,83m2 Qt=140W Th=18°C
117–Női mosdó 8,60m2 Qt=881W Th=24°C
120–Női zuhanyzó 3,55m2 Qt=761W Th=24°C
121–Férfi mosdó 6,85m2 Qt=1077W Th=24°C
123–Férfi zuhanyzó 3,55m2 Qt=566W Th=24°C
104–Közlekedő 23,40m2 Qt=3636W Th=20°C
103–Közlekedő 4,50m2 Qt=801W Th=22°C
115–Előtér 2,32m2 Qt=415W Th=22°C
122–Férfi WC 3,99m2 Qt=267W Th=24°C
600x600 Visszaszívó rács
KI 125 120m3/h
KI 160 150m3/h
KI 100 40m3/h
KI 160 160m3/h
KI 160 80m3/h
KI 160 80m3/h
KI 100 40m3/h
KI 160 155m3/h
