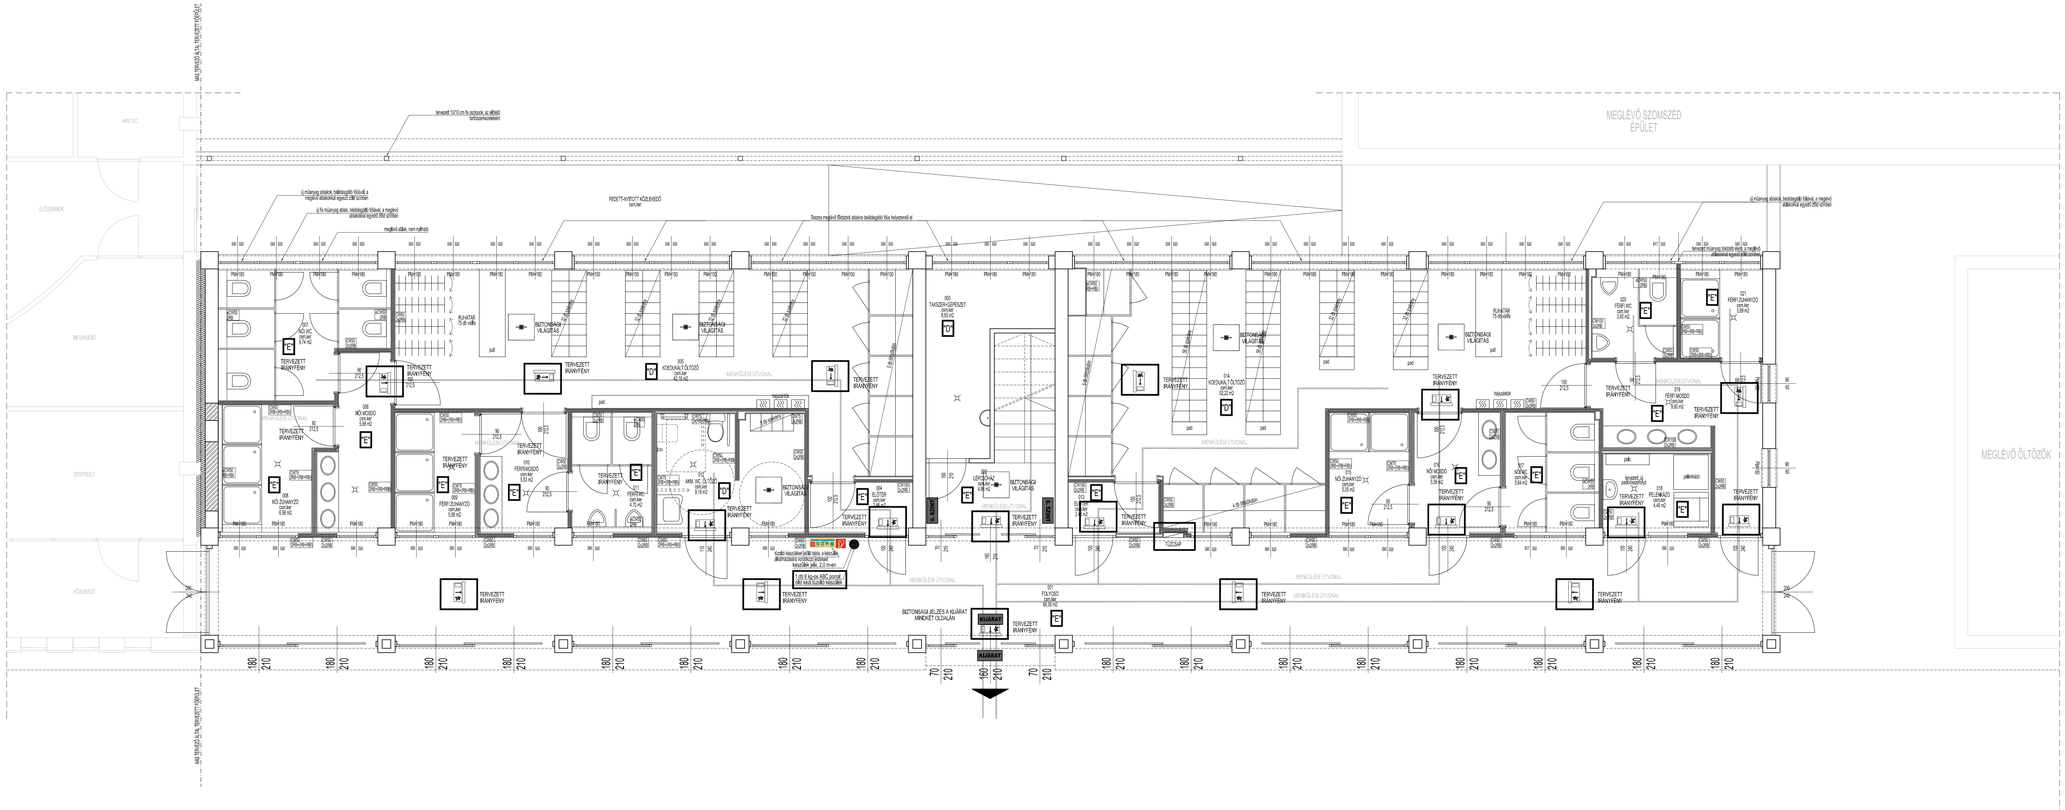

TOVÁBBI ADATOK:


1. Ez a terv csak a statikus és más tervezői tervekkel és műszaki leírásokkal együtt érvényes.

2. A kivitelező cégek által készített gyártmány és műszaki terek csak a Műszaki Ellenőr és vagy építész aláírásával érvényesek.

3. A mérések ellenőrzésére és a helyszínen a kivitelezés előtt ELLENŐRZENDŐK. Eltérés esetén a generálvezető értesítendő.

4. Akciók, szerelőfalak és egyéb elválasztások végleges kialakítása előtt a beruházó/műszaki ellenőr értesítendő.

5. A tervezési vagy eltérés szükséges esetén a beruházó/műszaki ellenőr értesítendő.

6. Ellentmondás esetén mindig a nagyobb léptékű terhelés az érvényes.

7. Ezen dokumentáció szerzői jogvédelem alatt áll. A benne foglalt levél szöveges és grafikus információk csak a tárgyi munka megvalósításához használható fel, egyéb esetben a szerzői előzetes írásbeli hozzájárulása szükséges.

MEGRÁZÓ	SZENTES VÁROS ÖNKORMÁNYZATA 6600 Szentes, Kossuth tér 6.
	FERDINÁND ÉS FERDINÁND ÉPÍTÉSZIRODA KFT. 1089 BUDAPEST, Vas utca 18. http://www.ferdiand.hu, ferdi@ferdinand@metta.hu TEL.:(36) 1 323-3464 FAX: (36) 1 329 346-1 ferdinandferdinand building
TERVEZÉSI TÁRGY:	ÖLTÖZŐ-PÉNZTÁR ÉPÜLET BELSŐ ÁTALAKÍTÁSA SZENTES Csallány Gábor part 4., Strandfürdő Hrsz.: 7501/2
TERVFÁZIS	KIVITELI TERV TERVEZETT ÁLLAPOT
TERVLAP	FÖLDSZINTI ALAPRAJZ TŰZVÉDELMI TERV
VEZETŐ ÉPÍTÉSZ TERVEZŐ	FERDINÁND ÁRPÁD
	É1-01-0918
ÉPÍTÉSZ TERVEZŐTÁRS:	FERDINÁND CSABA
	É 01-3464
ÉPÍTÉSZ MUNKATÁRSAK:	BOGNÁR DÁNIEL
	VÉTEK ORSOLYA
STATIKUS TERVEZŐ	FACSKÓ GERGELY
ARTÁG Mérnök Szolgáltató Kft.	T-01/C-4105
GÉPÉSZ TERVEZŐ	NÓGRÁDI PÉTER
HAND-PLAN Kft.	G-7-01-11429
ELEKTROMOS TERVEZŐ	KAPITOR GYÖRGY
ZONE-PLAN Kft.	V-7-01-13862
TŰZVÉDELMI TERVEZŐ	DECSI GYÖRGY
FIREENG Kft.	TUE 01-11689
DÁTUM: 2014.10.03.	LÉPTÉK: M 1:50 / RAJZSZÁM: **T-01**