

KISTELEK VÁROS
POLGÁRMESTERI HIVATALA


A bemutatott terv szerint építkezést (átalakítást) a tervvel eszközölt javítások, illetve a 183/2010. évi sz. építési engedély határon belül foglalt kikötések betartásával engedélyezem.

Kistelek, 20..... év 2010. júli. 05. nap



AZONOSÍTÓSZÁM: 012_08	PROJEKTEZŐ: Péteri Sándor Általános Iskola "Közműszolgáltatás megújuló energiával" tárgyú tendorkumentáció	ÉPÍTŐ: SZENTES VÁROS ÖNKORMÁNYZATA 6800 Szentes, Kossuth tér 6.	ÉPÍTÉS HELYE: 6600 Szentes, Péteri u. 15. HIRSZ: 5604
RAJZ MEGNEVEZÉSE: Emeleti alaprajz	VEZETŐ TERVEZŐ: KOZÁK JÁNOS E-104-008/2004 MEK 04-0081	TERVEZŐ MUNKATÁRS: E-04-0216 Koppányi Zsolt Ruzs Miklós	KÉSZÜLT: 2010.05.06.
RAJZ SZÁMA: E-2	MÉRÉSKÉP: M=1: 100	RAJZ SZÁMA: E-2	RAJZ SZÁMA: E-2

Ez a termék az ARGOMEX Kft. szellemi terméke, melyet szerzői jog véd. Felhasználás csak a Ptk. szerinti lehetséges.

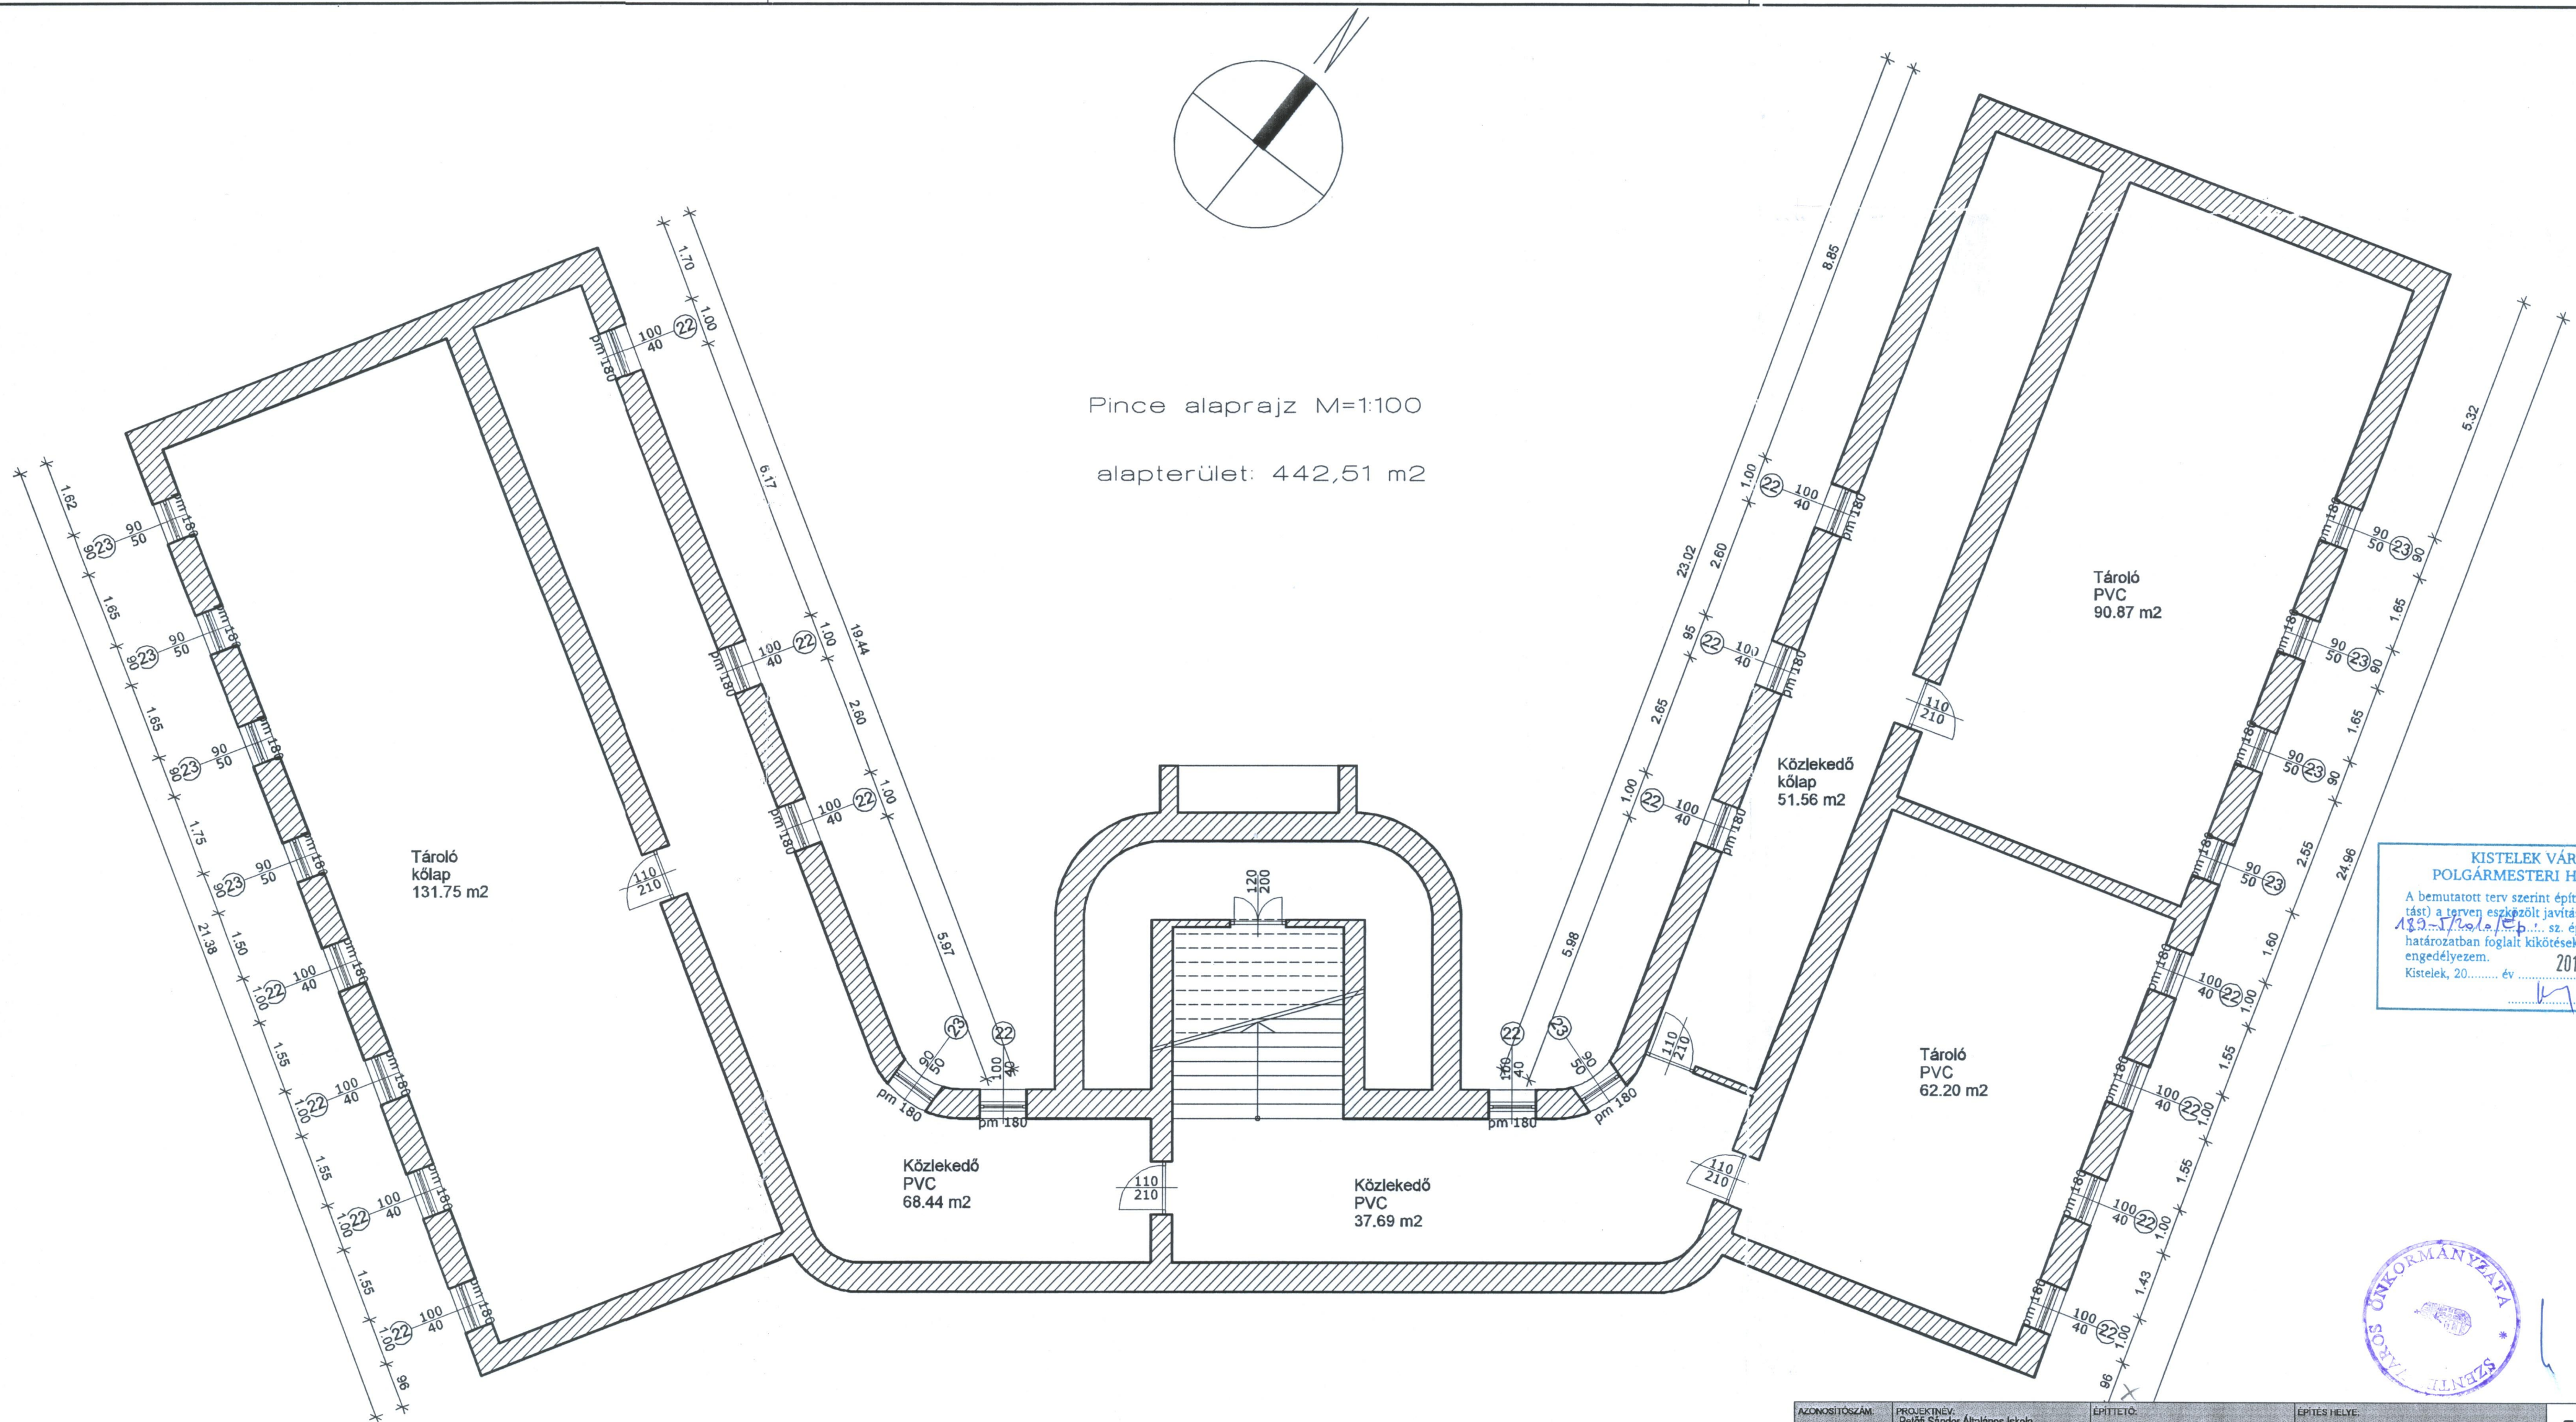

KISTELEK VÁROS
POLGÁRMESTERI HIVATALA

A bemutatott terv szerint építkezést (átalakítást) a tervben eszközölt javítások, illetve a 13. sz. építési engedély határolatban foglalt kikötések betartásával engedélyezem.

2010. JÚLIUS 9. nap


Kistelek, 20... év ... hó ... nap



AZONOSÍTÓSZÁM: 012_08	PROJEKTEV: Petőfi Sándor Általános Iskola „Élektörzszerelés megújuló energiával” tárgyú tervdokumentáció	ÉPÍTETŐ: SZENTES VÁROS ÖNKORMÁNYZATA 6600 Szentes, Kossuth tér 6.	ÉPÍTÉS HELYE: 6600 Szentes, Petőfi u. 15. HRSZ.: 6604
RAJZ MEGNEVEZÉSE: Pince alaprajz	VEZETŐ TERVEZŐ: KÖZÁK JÁNOS É-1/04-0081/2004 MÉK 04-0081	TERVEZŐ: Székely Tibor É-3/02-16 MÉK 04-0216	TERVEZŐ MUNKATÁRS: Csonkai Béla
		KÉSZÜLT: 2010.05.06.	MÉRLETARÁNY: M=1: 100
			RAJZSZÁM: E-3
Ez a termék az ARGOMEX Kft. szellemi terméke, melyet szerzői jog véd. Felhasználás csak a Ptk. szerint lehetséges.			

ARGOMEX



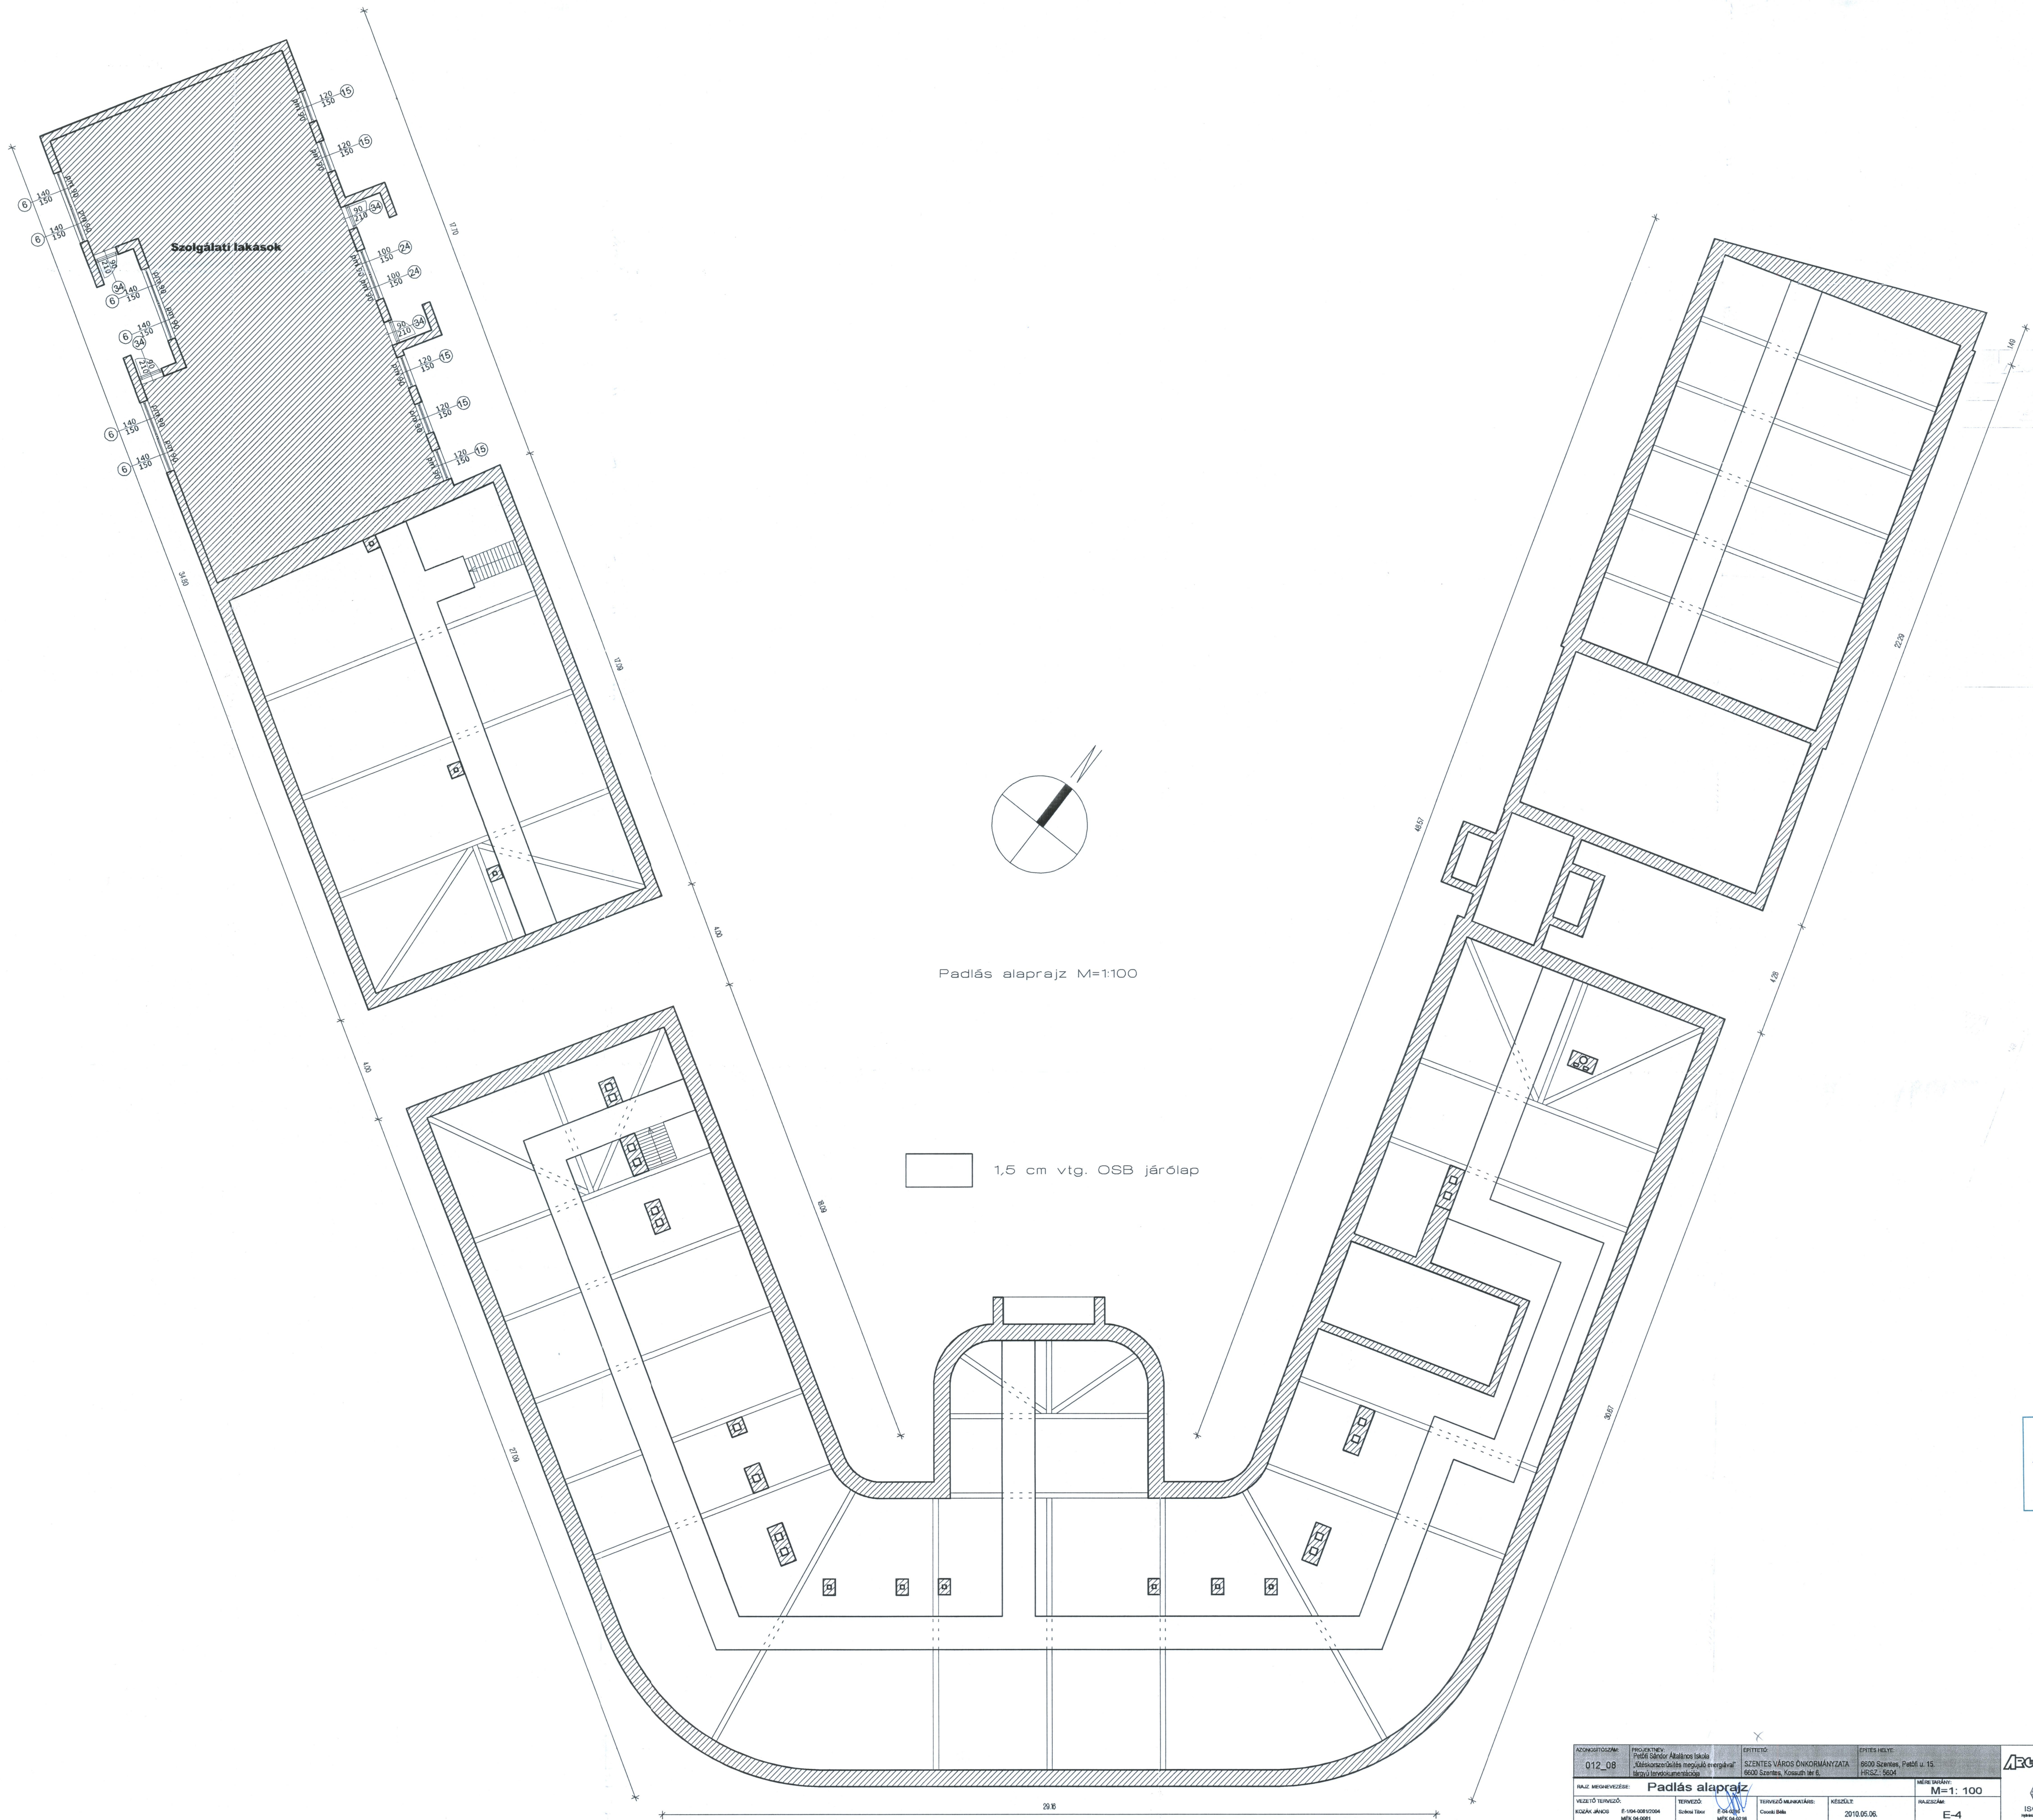

KISTELEK VÁROS
POLGÁRMESTERI HIVATALA
A bemutatott terv szerinti építkezést (átalakítást) a tervben szereplő javaslatok, illetve a 15. sz. építési engedély hatályaiban teljesültek betartásával engedélyezem.
Kistelek, 2010. július 5. nap





Ez a termék az ARGOMEX Kft. szellemi terméke. másolt szerzői jog véd. Felhasználás csak a Ptk. szerinti lehetséges.

A-A metszet M=1:100

+14.73⁵

+14.73⁵

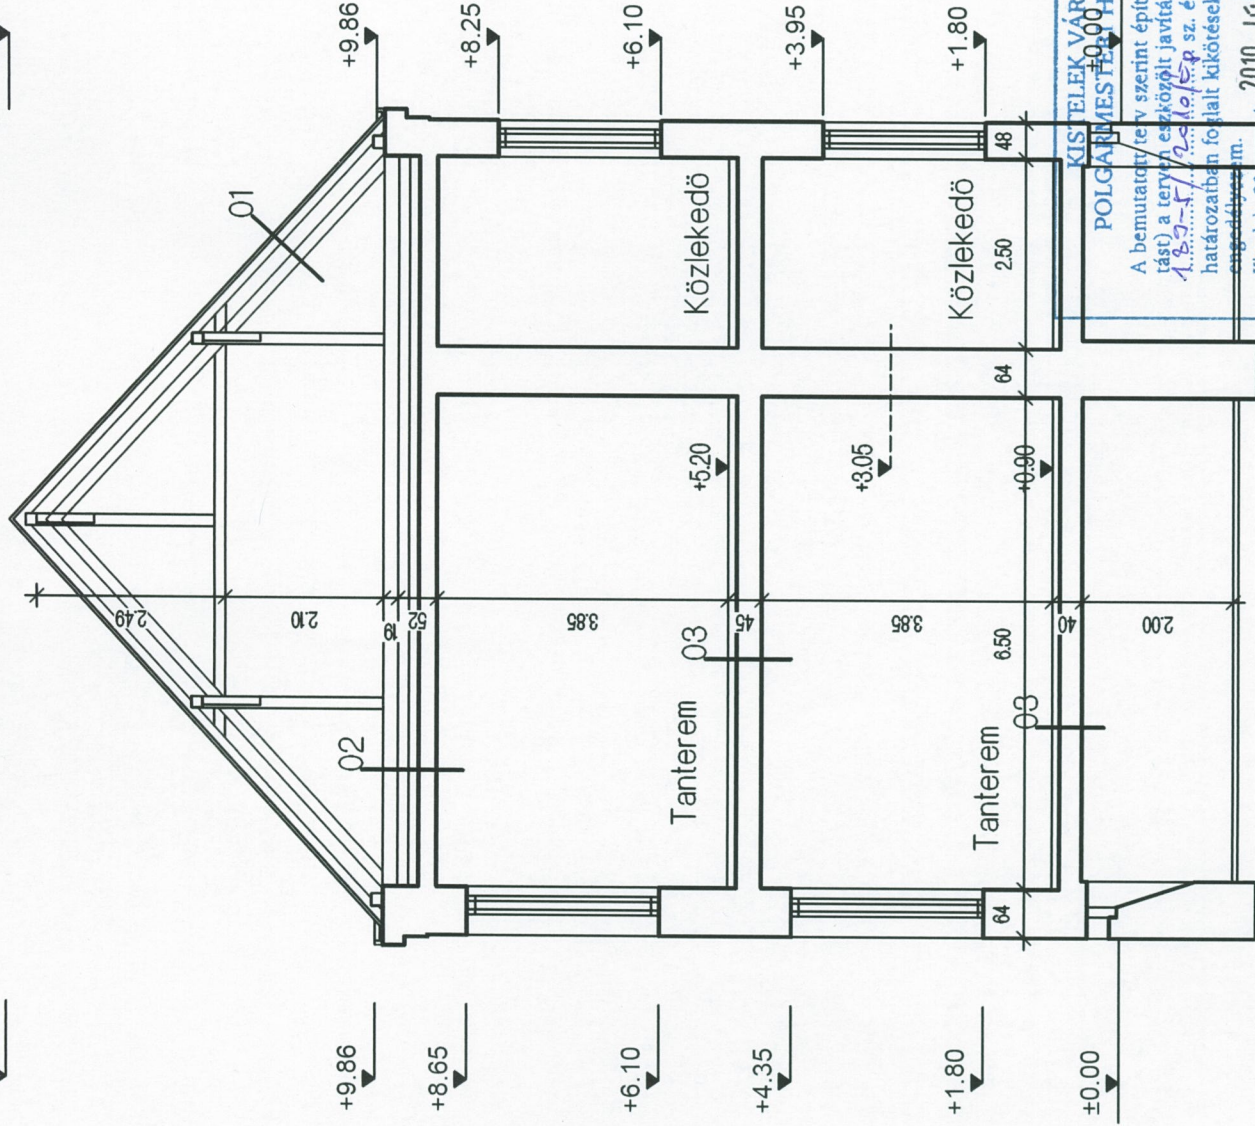

01

- cserépfedés 5 cm
- lécezés 2,5 cm
- fedélszerkezet 15 cm - vakolat

03

- parketta 2 cm
- párnafa 5 cm
- feltöltés 10 cm
- poroszüveg boltozatos földm 12,5 cm (nem történt feltárás)
- vakolat 1,5 cm

02

- saralás és padlástégla burkolat 4 cm
- meglévő földmszerkezet (nem történt feltárás)

KISTELEK VÁROS
POLGÁRMESTER HIVATALA

A bemutatott terv szerint építkezést (áralakítást) a tervben eszközölt javítások, illetve a 1.8.3-5/2010. évi sz. építési engedély hatáskörében foglalt kikötések betartásával engedélyezett.

Kistelek, 2010. július 6. nap

2010. JÚL. 06.

01

- cserépfedés 5 cm
- lécezés 2,5 cm
- fedélszerkezet 15 cm - vakolat

03

- parketta 2 cm
- párnafa 5 cm
- feltöltés 10 cm
- poroszüveg boltozatos földm 12,5 cm (nem történt feltárás)
- vakolat 1,5 cm

<p>AZONOSÍTÓSZÁM: 012_08</p> <p>PROJEKTNÉV: Petőfi Sándor Általános Iskola "fűtőrendszer felújítás megújuló energiával" tárgyú tervdokumentáció</p> <p>RAJZ MEGNEVEZÉSE: A-A metszet</p> <p>VEZETŐ TERVEZŐ: KOZÁK JÁNOS É-104-0081/2004 MEK 04-0081</p> <p>TERVEZŐ: Szécsi Tibor E-04-0216 MEK 04-0216</p>	<p>ÉPÍTŐ: SZENTES VÁROS ÖNKORMÁNYZATA 6600 Szentes, Kossuth tér 6.</p> <p>ÉPÍTÉS HELYE: 6600 Szentes, Petőfi u. 15. HRSZ.: 5604</p> <p>MÉRÉ TARÁNY: M=1:100</p> <p>RAJZSZÁM: E-6</p> <p>TERVEZŐ MUNKATÁRS: Koppány Zsolt Ruzs Mihály</p> <p>KÉSZÜLT: 2010.05.06.</p>	<p>ARGOMEX</p> <p>ISO 9001</p> <p>Nyilvántartási szám: 5030/07</p>
--	--	--

Ez a termék az ARGOMEX Kft. szellemi terméke, melyet szerzői jog véd. Felhasználás csak a Ptk. szerint lehetséges.


KISTELEK VÁROS
POLGÁRMESTERI HIVATALA

A bemutatott terv szerinti építkezést (átalakítást) a tervben eszabozott javitasok, illetve a 18. §-ban sz. epitesi engedely hatarozatban foglalt kikotesek betartasaval engedelyezem.

B-B metszet M=1:100

2010. JÚLIUS 05.

Kistelek, 2010. JÚLIUS 05.

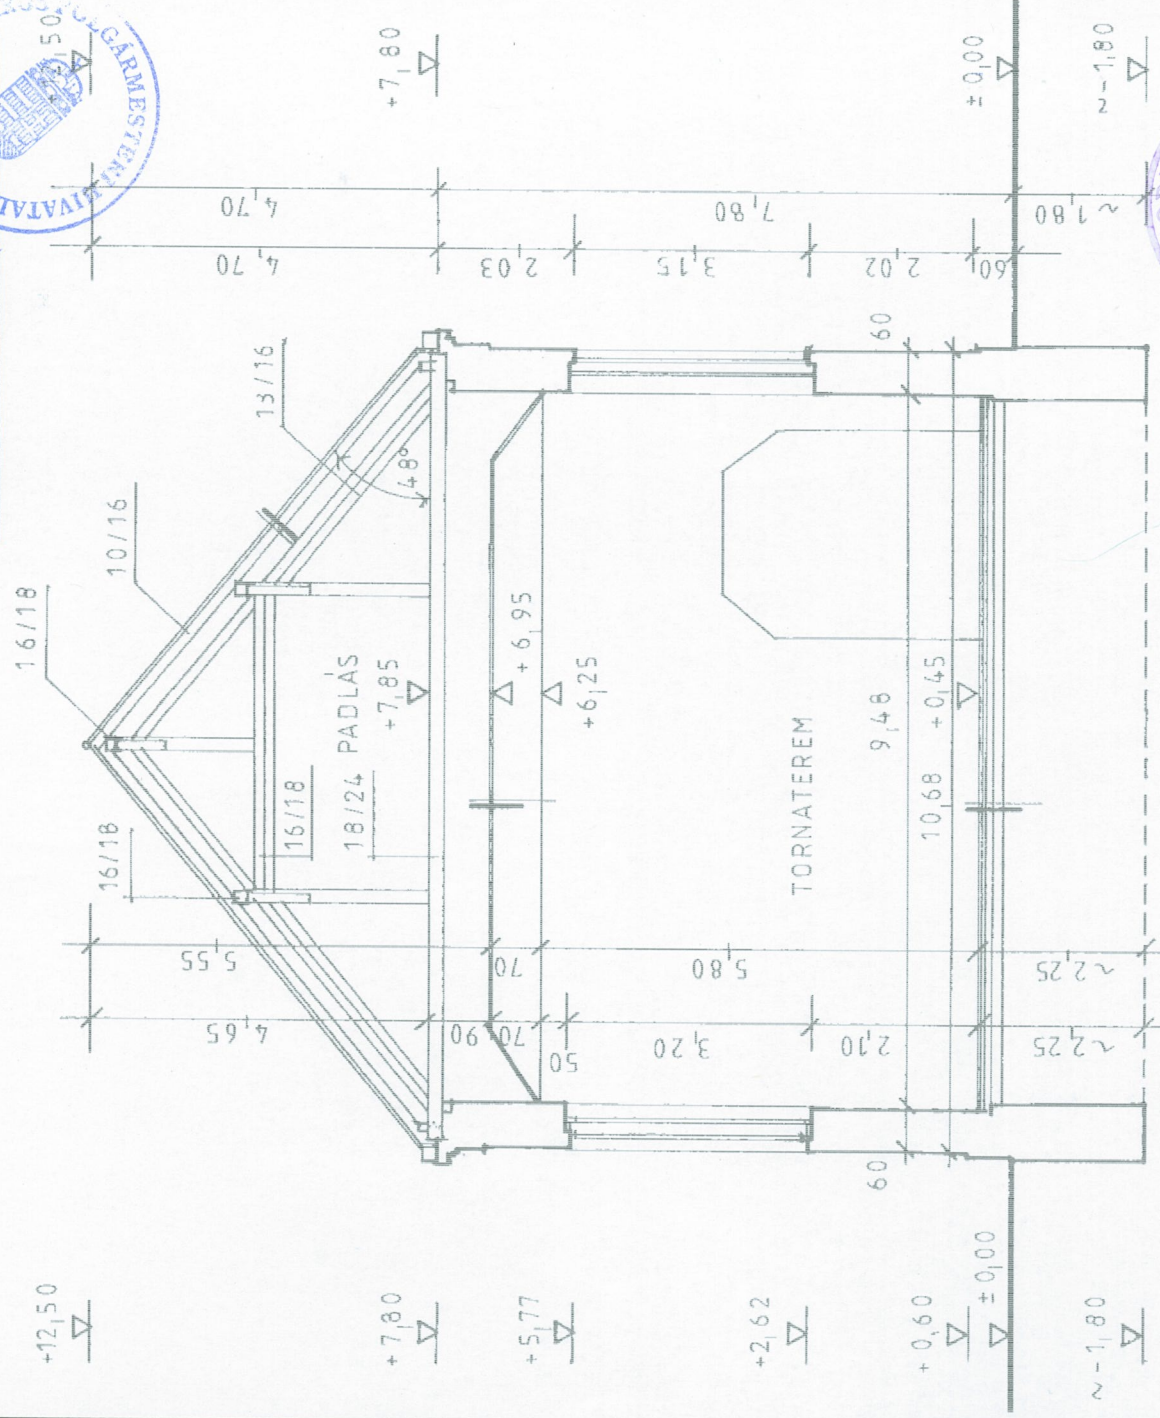

AZONOSÍTÓSZÁM: 012_08	PROJEKTNÉV: Petőfi Sándor Általános Iskola „fűtési korszerűsítés megújuló energiával” tárgyú tervdokumentáció	ÉPÍTETŐ: SZENTES VÁROS ÖNKORMÁNYZATA 6600 Szentes, Petőfi u. 15. HRSZ.: 5604	ÉPÍTÉS HELYE:	ARGOMEX®
RAJZ MEGNEVEZÉSE: VEZETŐ TERVEZŐ: KOZÁK JÁNOS E-1/04-0081/2004 MEK 04-0081	B-B metszet TERVEZŐ: Szécsi Tibor E-04-0216 MEK 04-0216	TERVEZŐ MUNKATÁRS: Koppányi Zsolt Rusz Mihály	MÉRÉ TARÁNY: M=1:100 RAJZSZÁM: E-7	ISO 9001 Nyilatkoztatom, hogy ISO 9001

Ez a termék az ARGOMEX Kft. szellemi terméke, melyet szerzői jog véd. Felhasználás csak a Ptk. szerint lehetséges.


Tervezett D-D metszet M=1:100

KISTELEK VÁROS

OLGARMESTERI HIVATALA



A bemutatott terv szerint építkezést (átalakítást) a terven eszközölt javítások, illetve a határozatban foglalt kikötések betartásával engedélyezem.

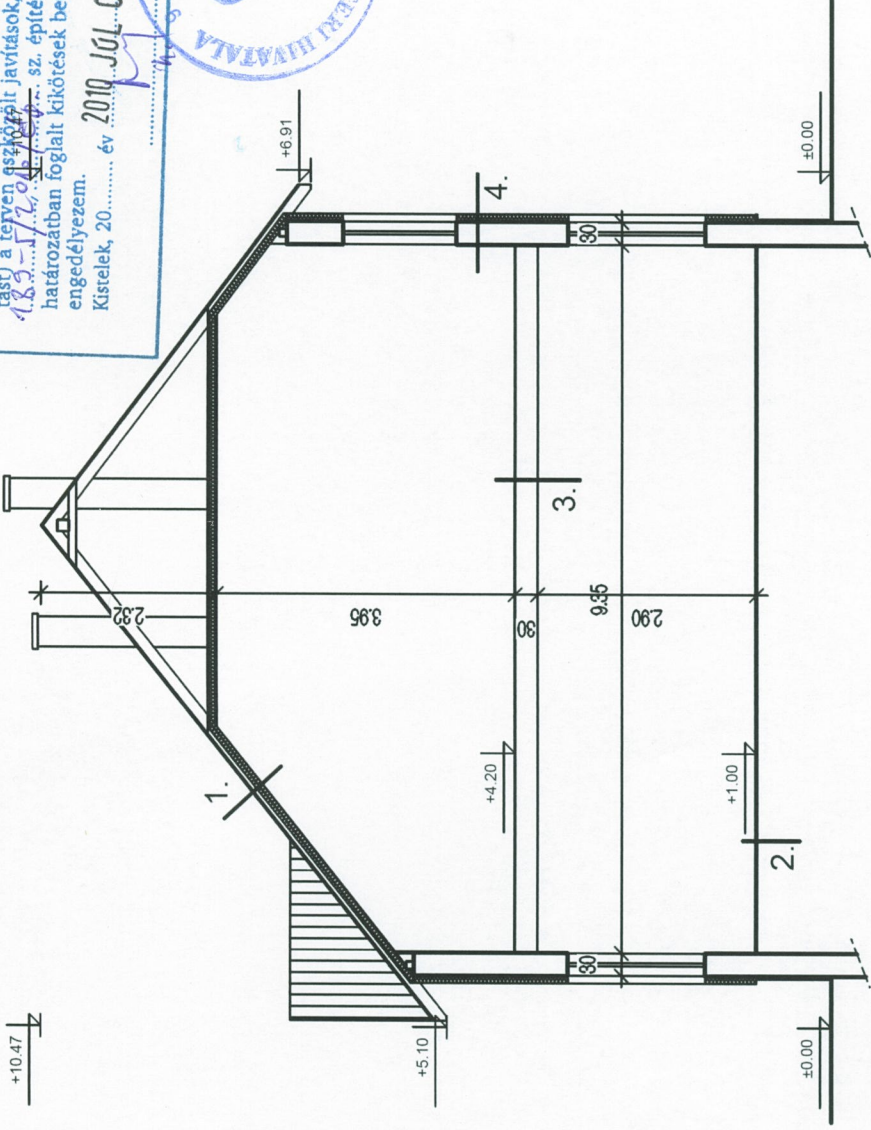Kistelek, 20... év 2010 JÚL 05... nap



1. - cserépfedés 5 cm
- lécezés 2,5 cm
- fedélszerkezet 15 cm
- hőszigetelés 10 cm
2. - meglévő padló rétegrend
(feltárás nem történt)
3. - meglévő födém szerkezet 30 cm
(feltárás nem történt)
4. - meglévő téglafalazat 30 cm
- Dryvit hőszigetelés 10 cm
- nemesvakolat színezés 0,5 cm



AZONOSÍTÓSZÁM: 012_08	PROJEKTNÉV: Petőfi Sándor Általános Iskola "fűtési korszerűsítés megújuló energiával" tárgyú ferdokumentáció	ÉPÍTŐTŐ: SZENTES VÁROS ÖNKORMÁNYZATA 6600 Szentes, Kossuth tér 6.	ÉPÍTÉS HELYE: 6600 Szentes, Petőfi u. 15. HRSZ.: 5604	 	
RAJZ MEGNEVEZÉSE: D-D metszet	TERVEZŐ: Szécsi Tibor É-104-0081/2004 MEK 04-0216	TERVEZŐ MUNKATÁRS: Csonki Béla	KÉSZÜLT: 2010.05.06.	MÉRETÁNY: M=1:100	RAJZSZÁM: E-9
Ez a termék az ARGOMEX Kft. szellemi terméke, melyet szerzői jog véd. Felhasználás csak a Ptk. szerint lehetséges.					

2 10 37 10 24 *

járófelület

5/10 palló 3 m fesztávig
5/15 palló 3 m fesztáv felett

kötőgerenda



új hőszigetelés

födém

fal

KISTELEK VÁROS
POLGÁRMESTERI HIVATALA
A bemutatott terv szerinti építkezést (átalakítást) a tervben eszközölt javítások, illetve a határozatban foglalt kikötések betartásával engedélyezem.
Kistelek, 20..... év 2010 JÚL 05. nap

  

AZONOSÍTÓSZÁM: 012_08		PROJEKTNÉV: Petőfi Sándor Általános Iskola "fűtőkorszerűsítés megújuló energiával" tárgyú tervdokumentációja	ÉPÍTETŐ: SZENTES VÁROS ÖNKORMÁNYZATA 6600 Szentes, Kossuth tér 6.	ÉPÍTÉS HELYE: 6600 Szentes, Petőfi u. 15. HRSZ.: 5604		
RAJZ MEGNEVEZÉSE: Csomópont (iskola épület)					MÉRETARANY: M=1 : 5	 ISO 9001 Nyilatkozás szám: 5200027
VEZETŐ TERVEZŐ: KOZÁK JÁNOS É-104-0081/2004 MEK 04-0081		TERVEZŐ: Szécsi Tibor É-04-0216 MEK 04-0216	TERVEZŐ MUNKATÁRS: Koppányi Zsolt Rusz Mihály	KESZÜLT: 2010.05.06.	RAJZSZÁM: E-10/1	
Ez a termék az ARGOMEX Kft. szellemi terméke, melyet szerzői jog véd. Felhasználás csak a Ptk. szerint lehetséges.						



Homlokzat ablakcsatlakozása (lakásoknál)

A homlokzat javasolt rétegrendje:

- Meglévő vakolat, falburkolat
- Falazat
- EPS hab hőszigetelés (10 cm)
- Homlokzati bevonatrendszer

Az új ablakok pontosan a meglévőök helyére kerülnek!

Homlokzat ablakcsatlakozása
vízszintes metszet

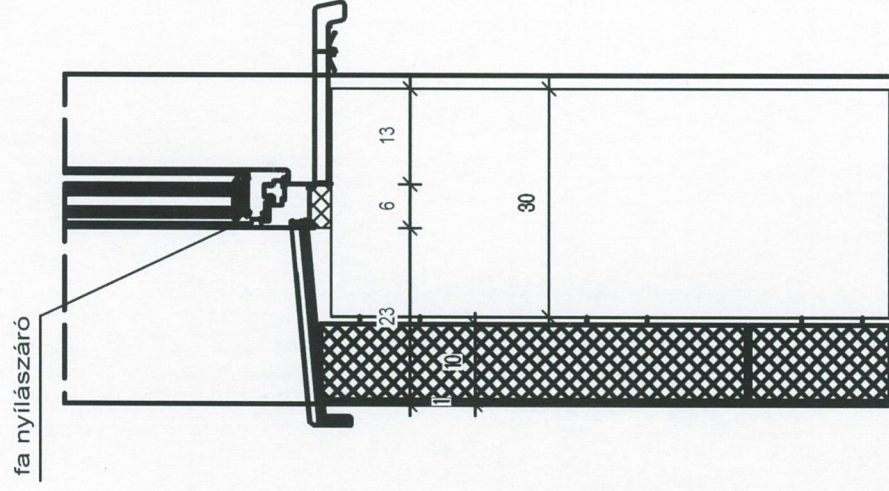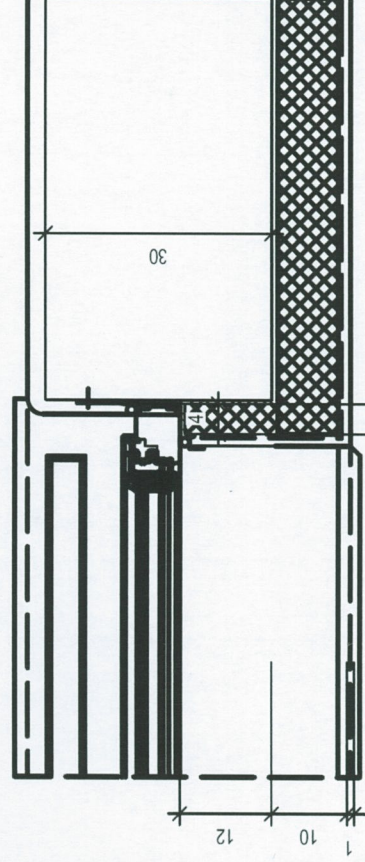

KISTELEK VÁROS POLGÁRMESTERI HIVATALA



A bemutatott terv szerint építkezést (átalakítást) a terven eszközölt javítások, illetve a 18. §-a 2. pontja alapján sz. építési engedély határon belül foglalt kikötések betartásával engedélyezem.

Kistelek, 2010. év

07. hó 05. nap

M. K.



			
AZONOSÍTÓSZÁM: 012_08		PROJEKTNÉV: Petőfi Sándor Általános Iskola "fűtőkorszerűsítés megújuló energiával" tárgyú tendyadokumentáció	
ÉPÍTŐTŐ: SZENTES VÁROS ÖNKORMÁNYZATA 6600 Szentcs, Kossuth tér 6.		ÉPÍTÉS HELYE: 6600 Szentcs, Petőfi u. 15. HRSZ.: 5604	
RAJZ MEGNEVEZÉSE: Ablak csomópont (lakásoknál)			
VEZETŐ TERVEZŐ: KOZÁK JÁNOS É-104-0081/2004 MEK 04-0081		TERVEZŐ Szécsi Tibor É-04-A3/16 MEK 04-0216	
TERVEZŐ MUNKATÁRS: Csorosi Béla		KÉSZÜLT: 2010.05.06.	
MÉRÉTHATÁR: M=1:10		RAJZSZÁM: E-10/3	
Ez a termék az ARGOMEX Kft. szellemi terméke, melyet szerzői jog véd. Felhasználás csak a Ptk. szerint lehetséges.			



Észak-keleti utcai homlokzat
M=1:100



Dél-keleti utcai homlokzat
M=1:100

KISTELEK VÁROS
POLGÁRMESTERI HIVATALA
A bemutatott terv szerint építkezést (átalakítást) a törvényes előírások, illetve a 132/1/2004. (XII. 22.) sz. önkormányzati határozatban foglalt kikötések betartásával engedélyezem.
Kistelek, 20..... év 2010. JÚL. 05. nap
M. u.



Ez a termék az ARGOMEX Kft. szellemi terméke, melyet szerzői jog véd. Felhasználás csak a Ptk. szerint lehetséges.				



Dél-nyugati utcai homlokzat
M=1:100



Dél-nyugati belső homlokzat
M=1:100


KISTELEK VÁROS
POLGÁRMESTERI HIVATALA
A bemutatott terv szerinti építkezést (átalakítást) a tervben eszmélt javítások, illetve a 182/2006. (XII.22.) K. sz. építési engedély hatáskörében foglalt előírások betartásával engedélyezem.
Kistelek, 2010. júli. 05. napján




				RAJZSZÁM: E-12

m/sz = 530.0 / 815.0 (0.43m2)

Allplan 2006

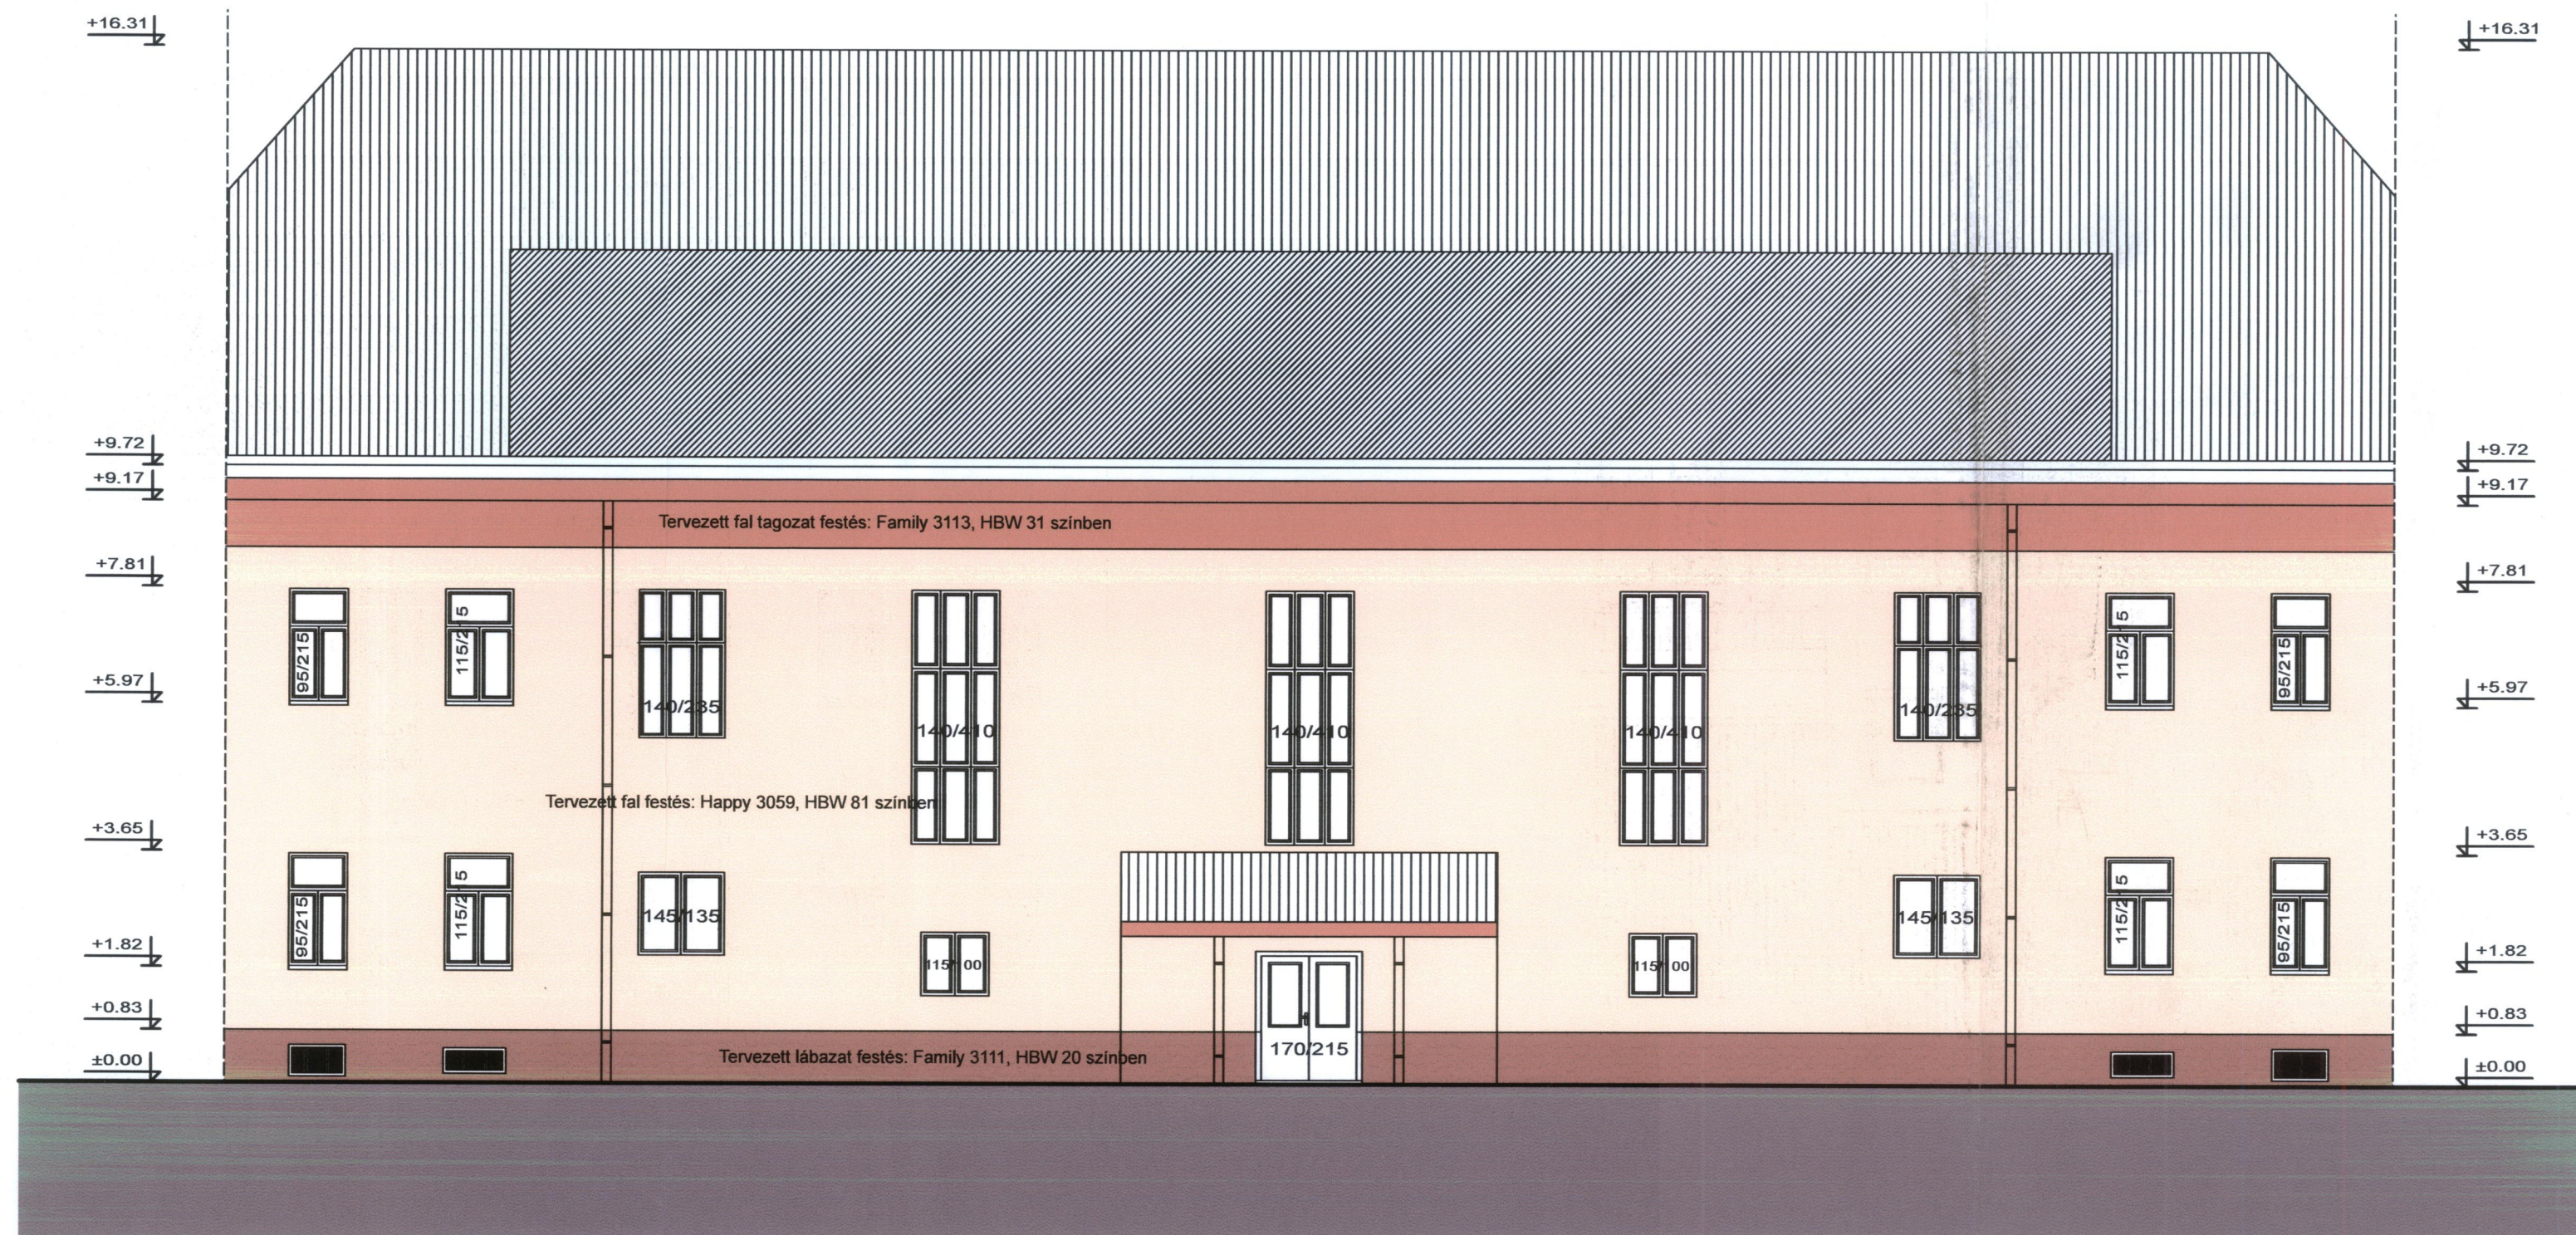


Kifordított belső íves homlokzat
M=1:100

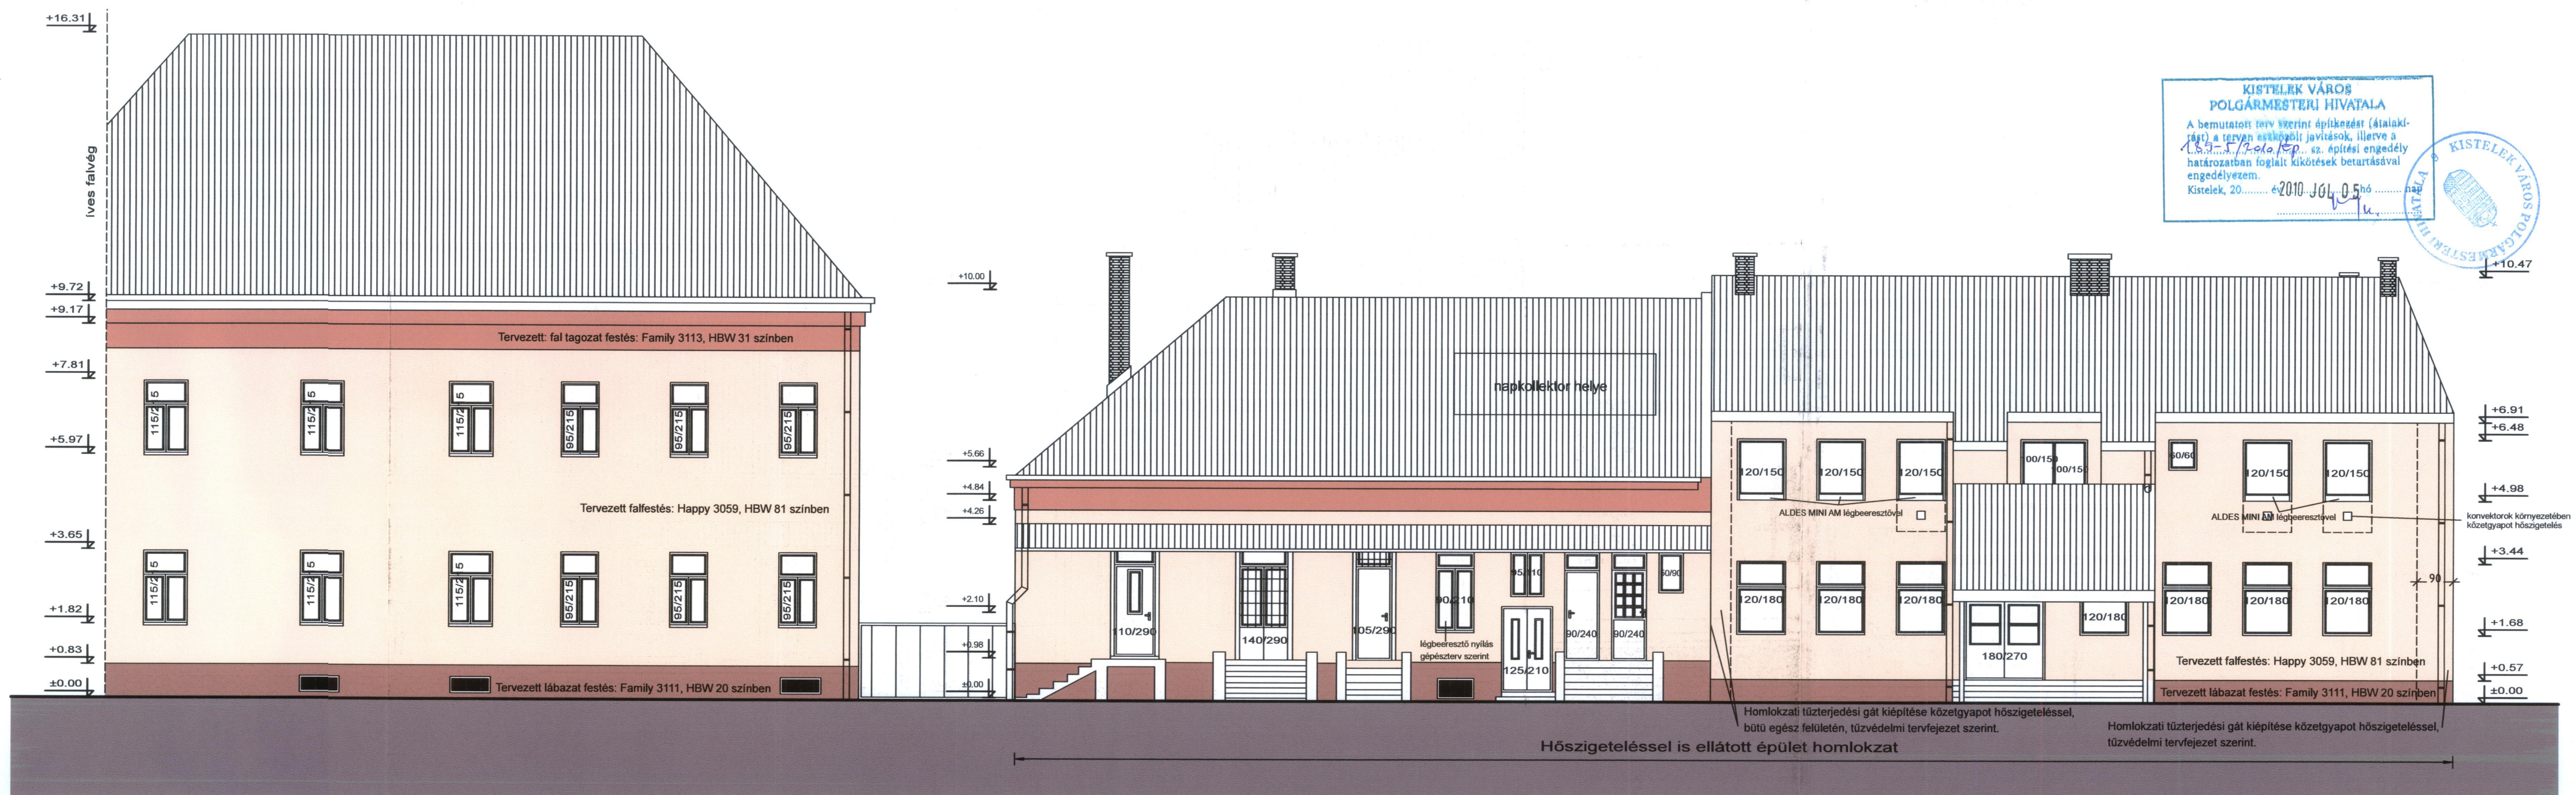


Észak-keleti belső homlokzat
M=1:100


ÁZONOSÍTÓSZÁM: 012_08	PROJEKTNEV: Petőfi Sándor Általános Iskola „Ültetőkörnyezet fejlesztése megújuló energiával” térrel tendokumentációja	ÉPÍTETŐ: SZENTES VÁROS ÖNKORMÁNYZATA 6600 Szentes, Kossuth tér 6.	ÉPÍTÉS HELYE: 6600 Szentes, Petőfi u. 15. HRSZ: 5604	ARCOMEX
RAJZ MEGNEVEZÉSE: Vezető tervező: Kozák János E-104-0081/2004 MEK 04-0081	TERVEZŐ: Szécsi Tibor E-104-0081/2004 MEK 04-0216	TERVEZŐ MUNKATÁRS: Koppányi Zsolt Rozs Mihály 2010.06.03.	MÉRTERARÁNY: M=1: 100 RAJZSZÁM: E-13	ISO 9001 Megbízható minőség
Ez a termék az ARGOMEX Kft. szellemi terméke, melyet szerzői jog véd. Felhasználás csak a Ptk. szerint lehetséges.				

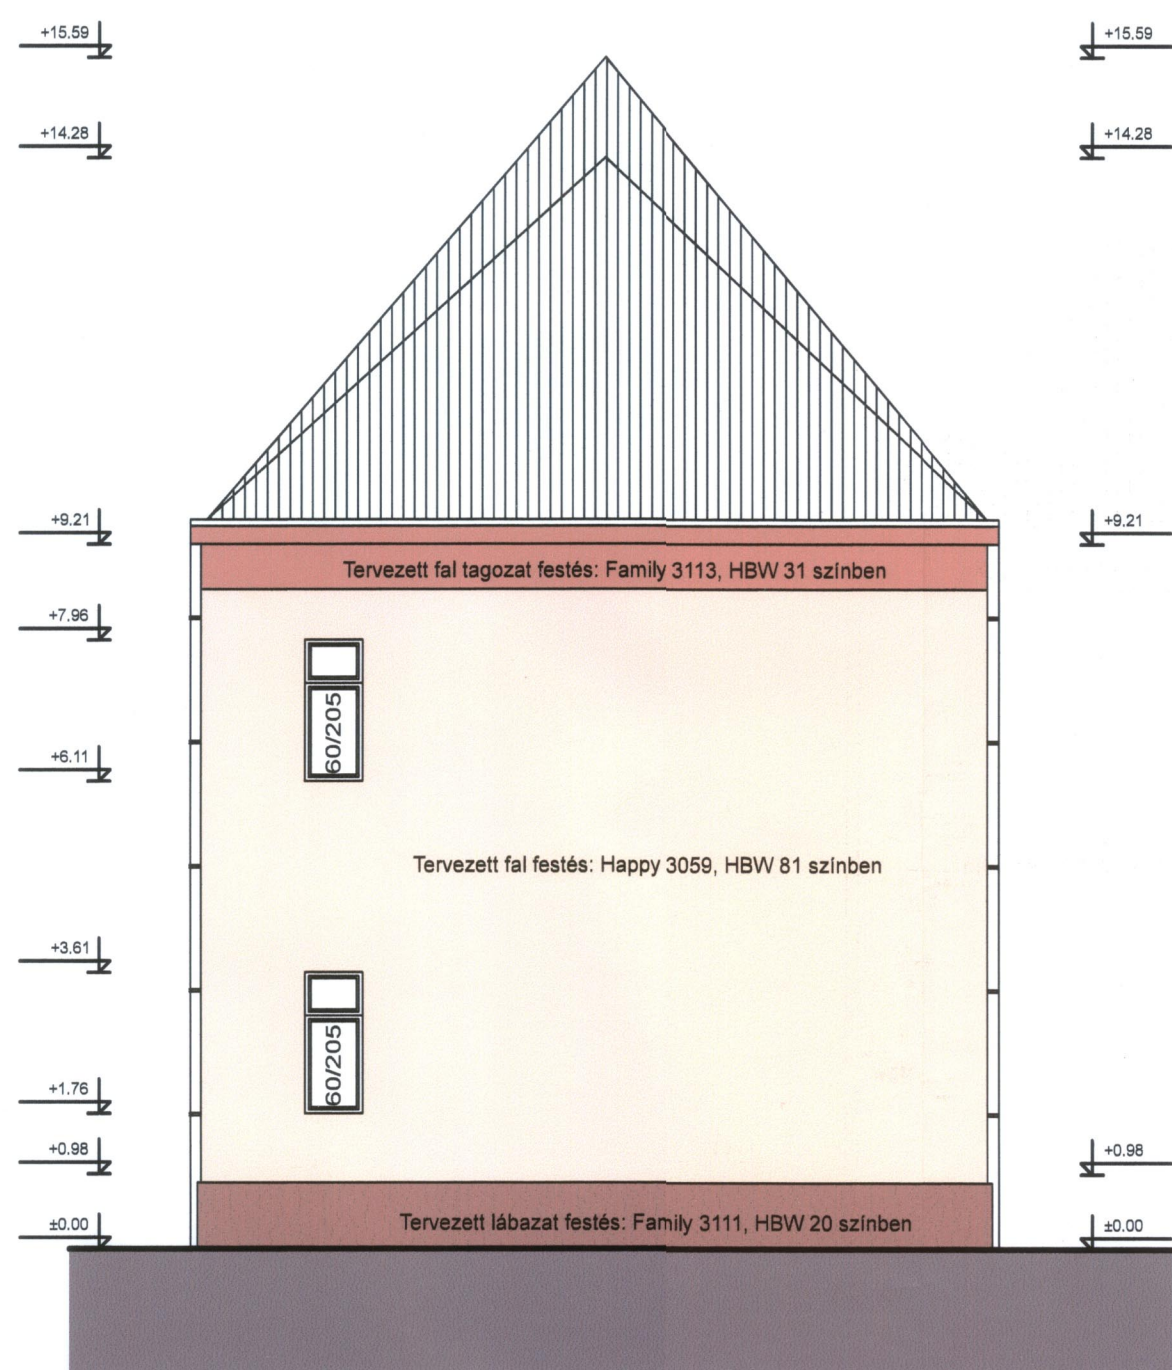


Kapubejáró felőli oldalsó homlokzat
(Iskola)
M=1:100

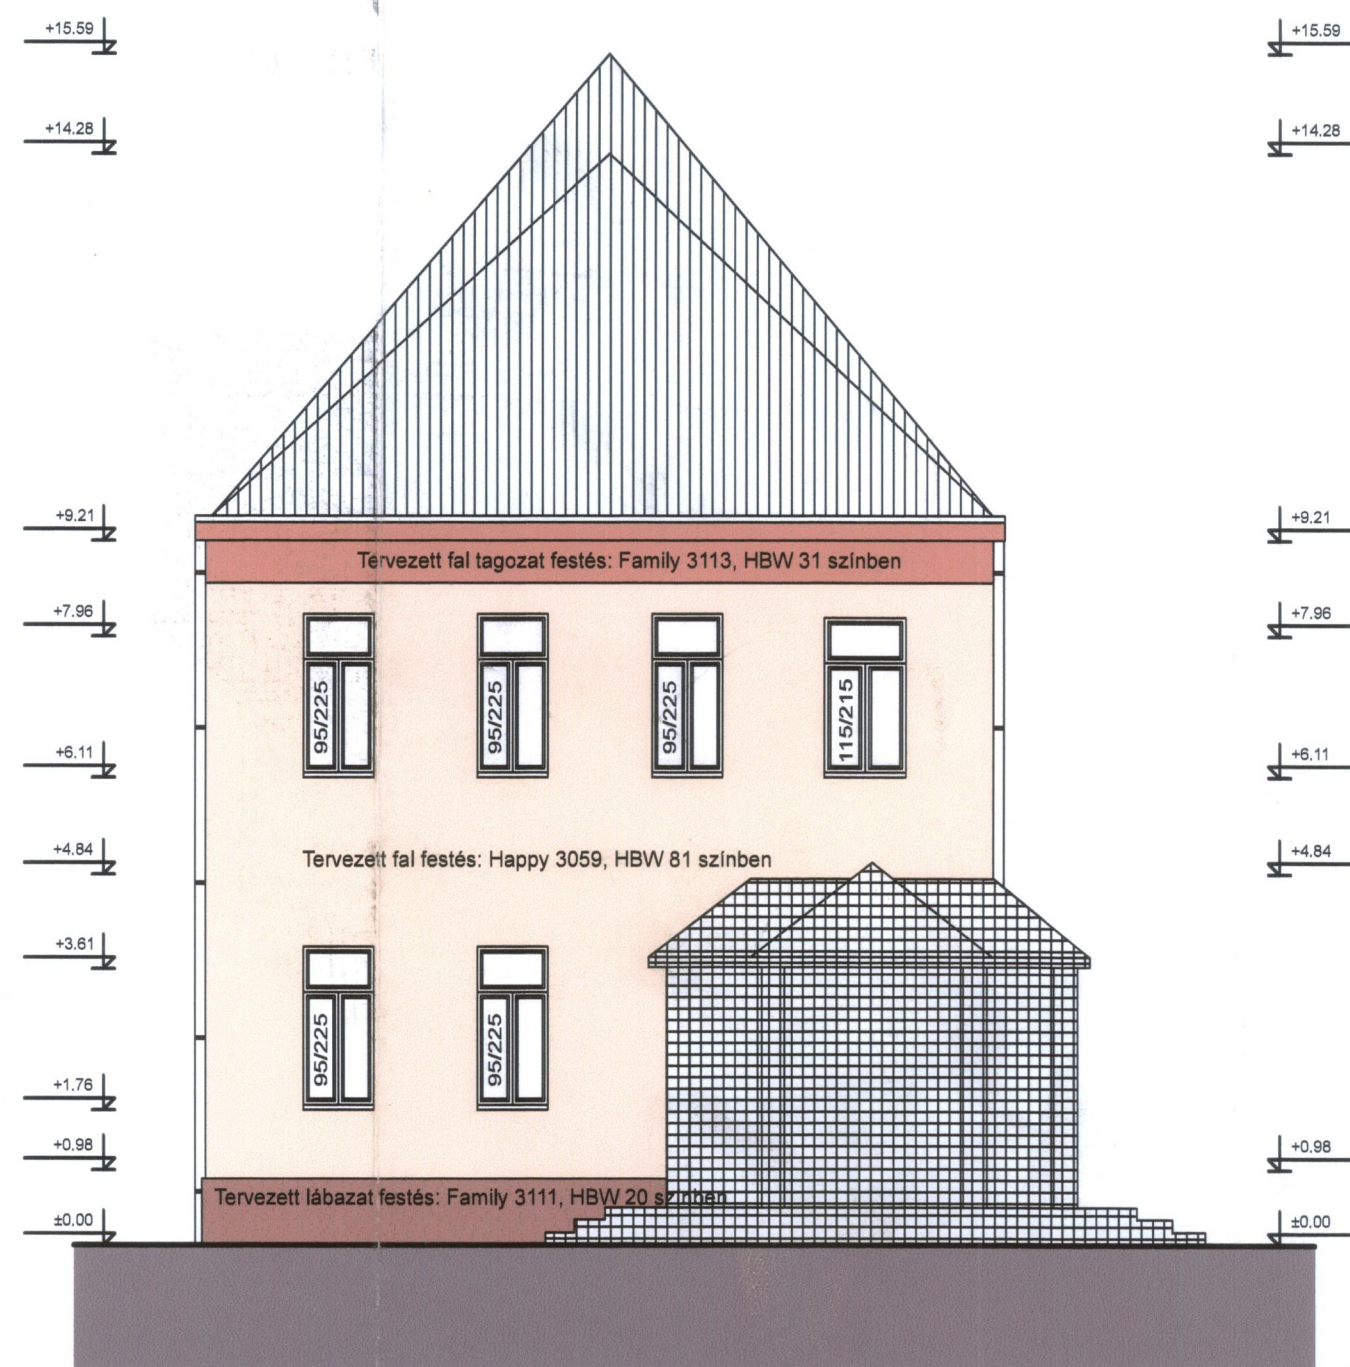

Iskola oldalsó homlokzat
(Petőfi S. u. mellett)
M=1:100

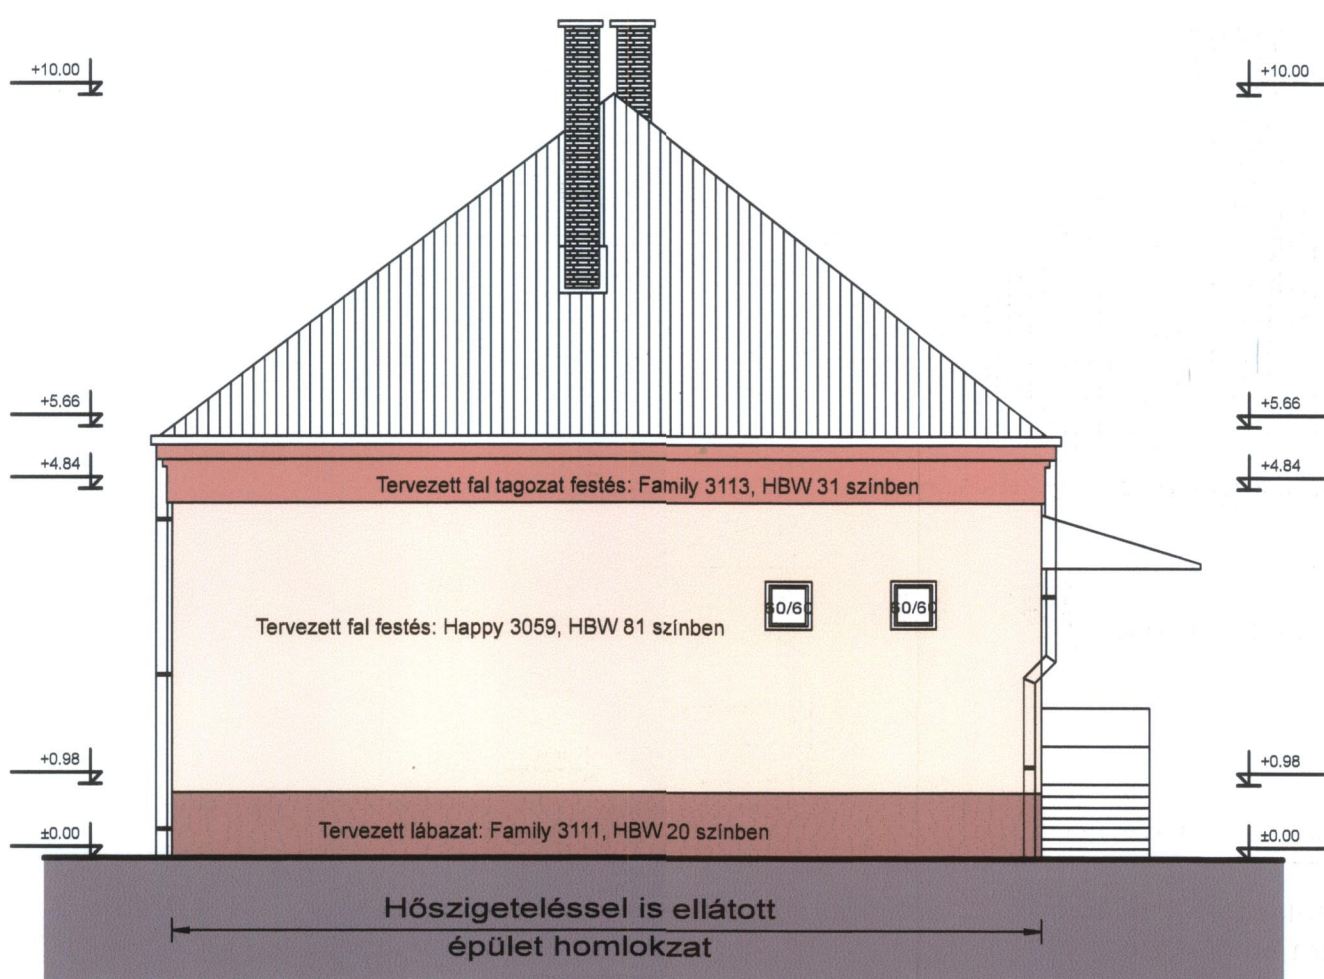

Kapubejáró felőli oldalsó homlokzat
(tálaló konyha és ebédlő)
M=1:100

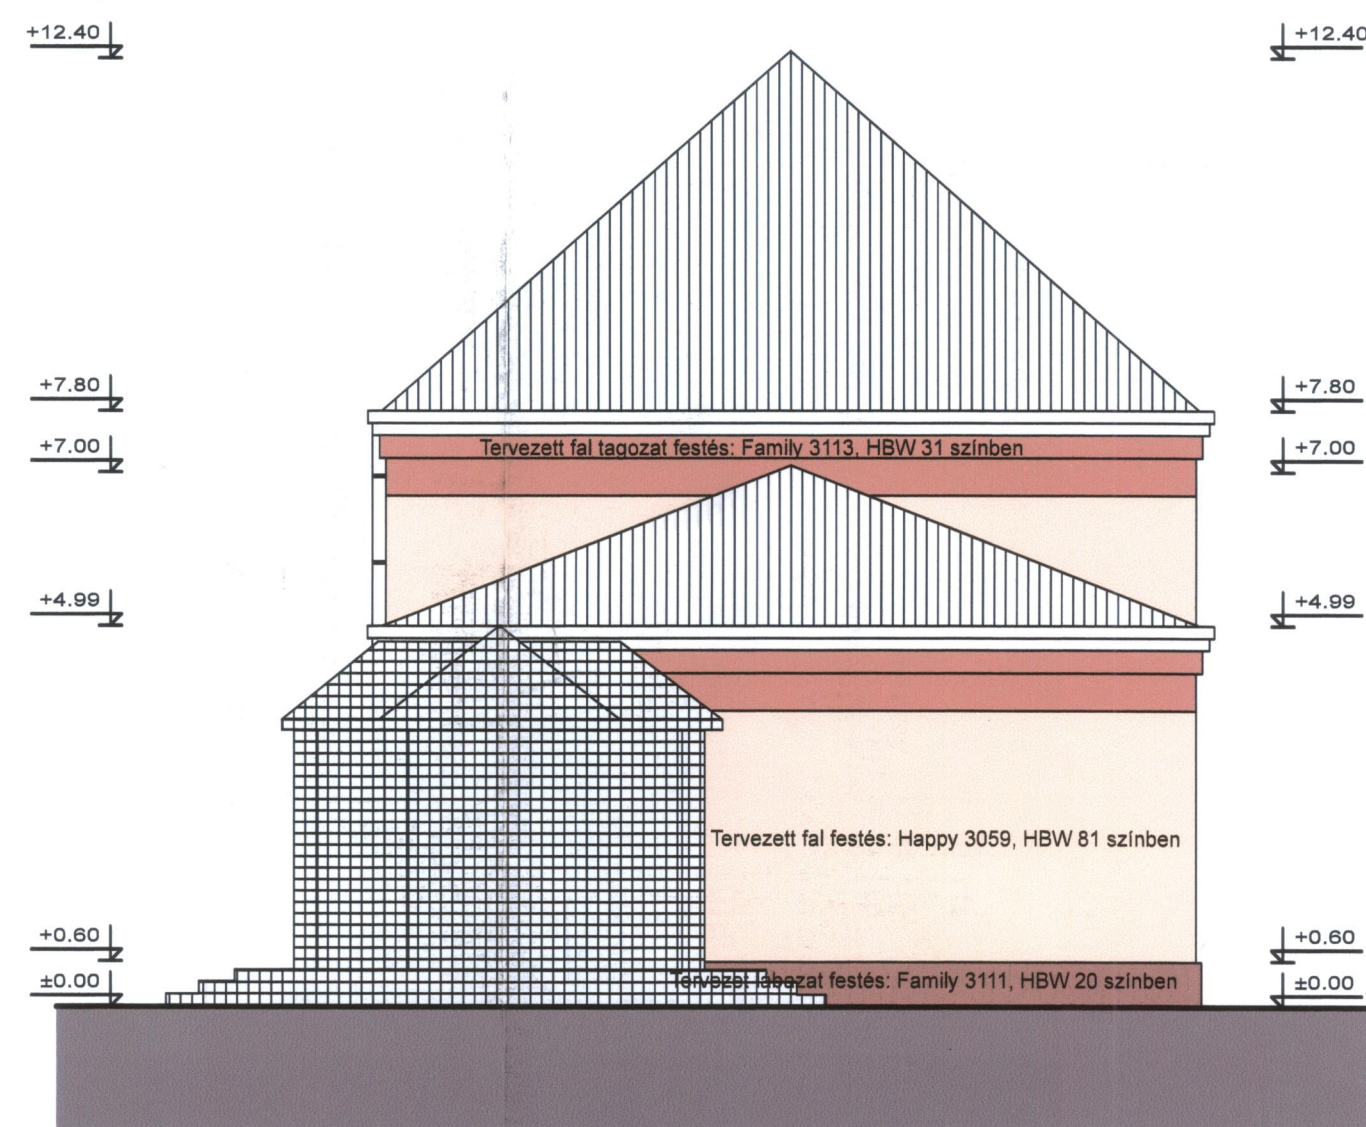

Tornaterem oldalsó homlokzat
(Petőfi S. u. mellett)
M=1:100

KISTELEK VÁROS
POLGÁRMESTERI HIVATALA
A bemutatott terv szerint építkezést (átalakítást) a tervben szereplő javítások, illetve a 46.2. sz. építési engedély határolatban foglalt kikötések betartásával engedélyezem.
2010 JÚL 05. nap
Kistelek, 20..... év..... nap.....



AZONOSÍTÓSZÁM: 012_08	PROJEKTNÉV: Petőfi Sándor Általános Iskola „fűtőkorszerűsítés megújuló energiával” tárgyú tervdokumentáció	ÉPÍTETTŐ: SZENTES VÁROS ÖNKORMÁNYZATA 6800 Szentes, Kossuth tér 6.	ÉPÍTÉS HELYE: 6800 Szentes, Petőfi u. 15. HRSZ: 5604
RAJZ MEGNEVEZÉSE: Állapot és tervezett homlokzatok IV.	TERVEZŐ: Szécsi Tibor MEK 04-0216	TERVEZŐ MUNKATÁRS: Koppányi Zsolt Ruzs Mihály	MÉRÉTKARÁNY: M=1:100
VEZETŐ TERVEZŐ: KOZÁK JÁNOS S-104-008/2004 MEK 04-0281	KÉSZÜLT: 2010.06.03.	RAJZSZÁM: E-14	

Ez a termék az ARGOMEX Kft. szellemi terméke, melyet szerzői jog véd. Felhasználás csak a Ptk. szerint lehetséges.