


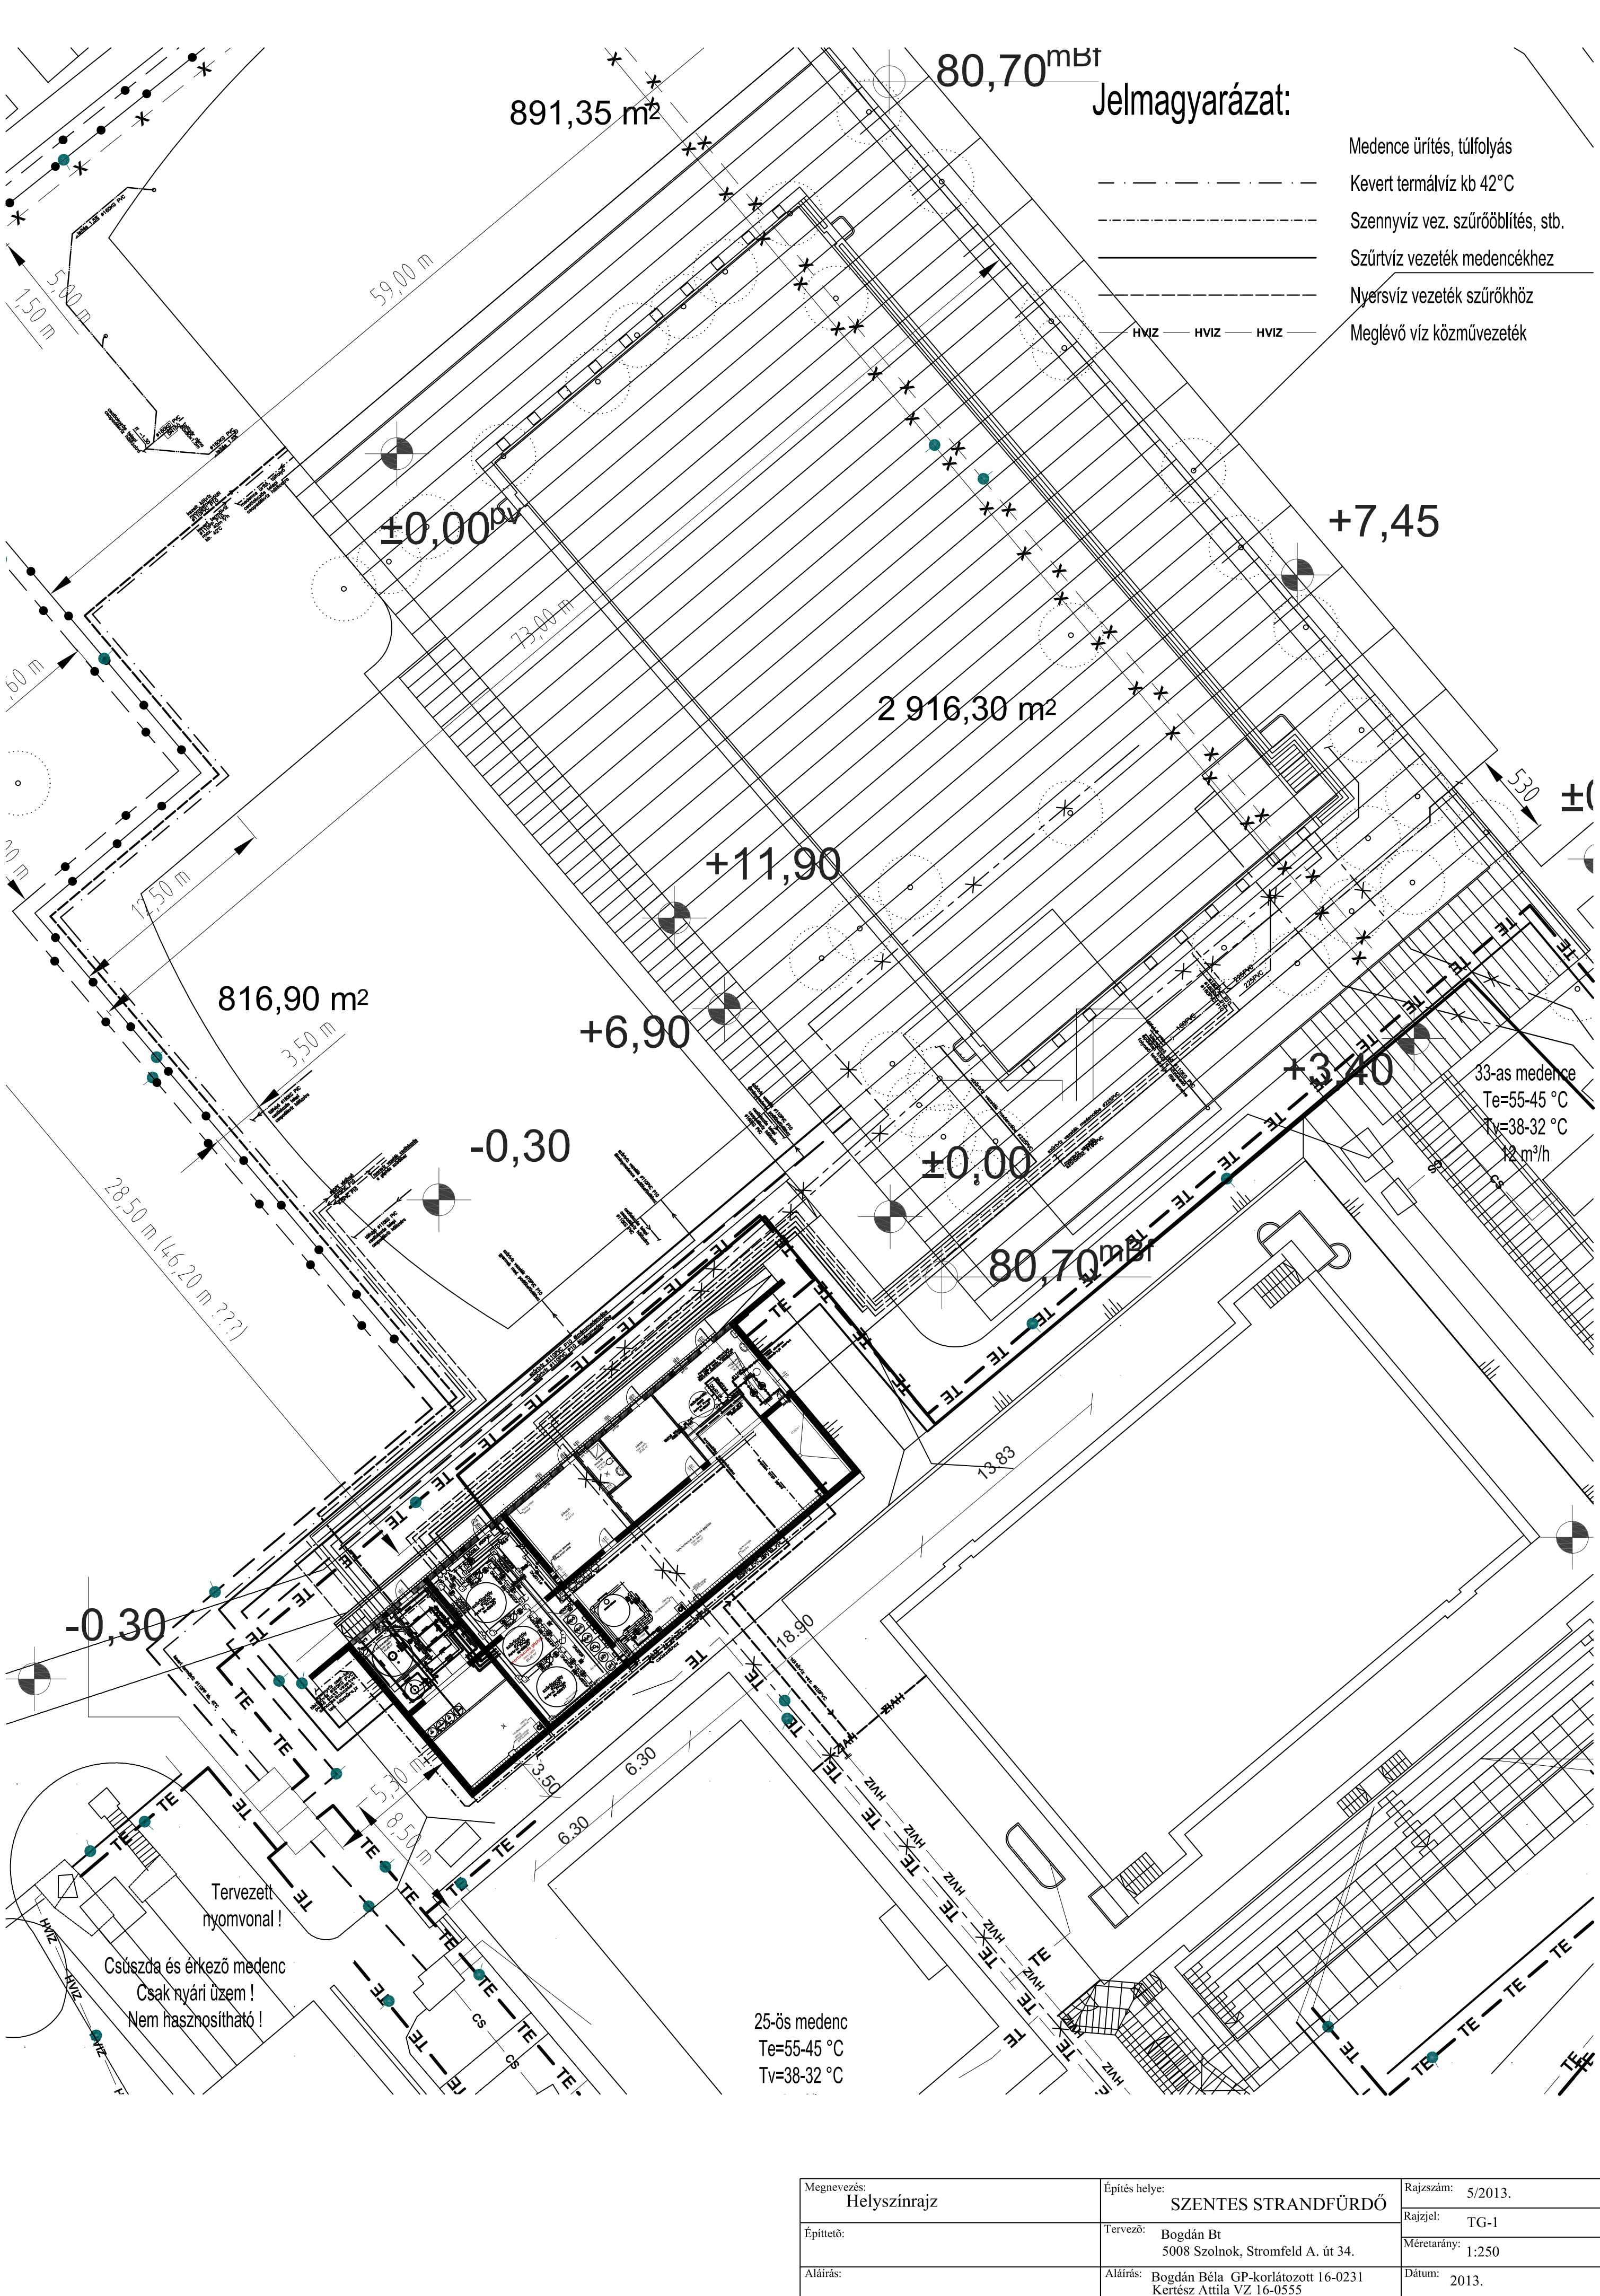

Megnevezés: Helyszínrajz	Építés helye: SZENTES STRANDFÜRDŐ	Rajzszám: 5/2013.
Építető:	Tervező: Bogdán Bt 5008 Szolnok, Stromfeld A. út 34.	Rajzjel: TG-1
Aláírás:	Aláírás: Bogdán Béla GP-korlátozott 16-0231 Kertész Attila VZ 16-0555	Méretarány: 1:250
	Dátum: 2013.	