


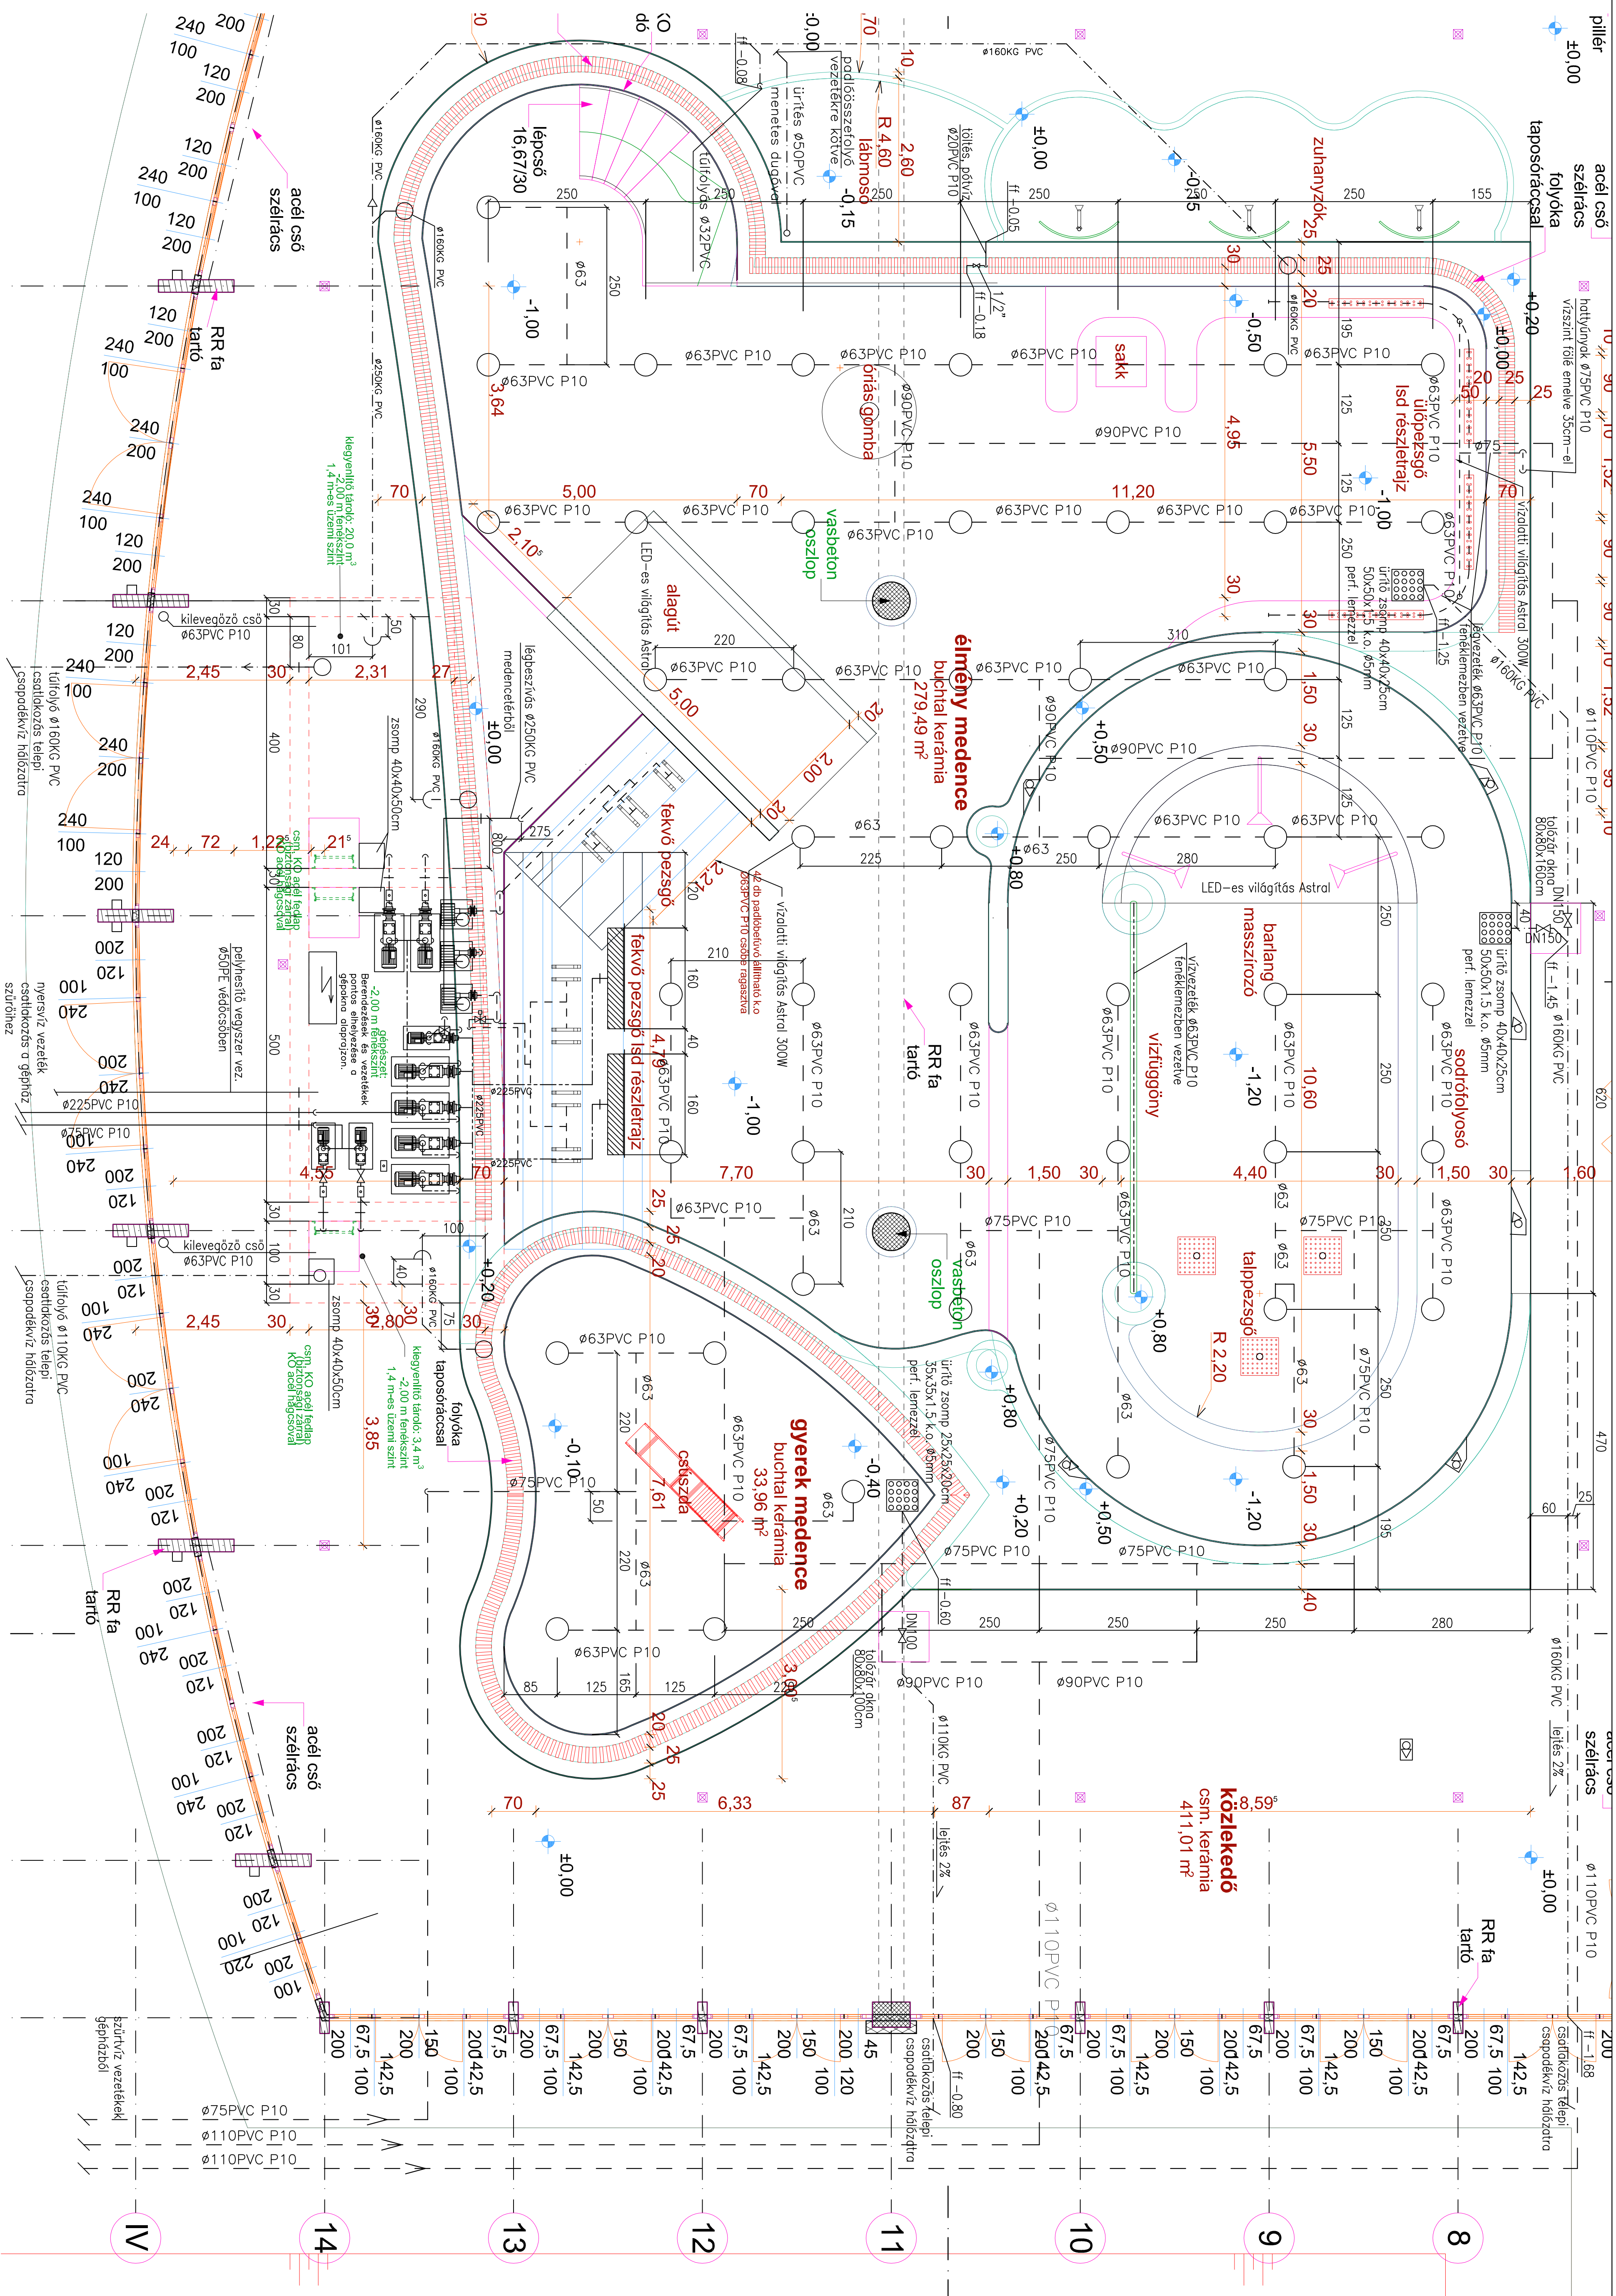

MEGJEGYZÉS:

- Minden medence, gépház és kiegészítő tanuló vezeték: földvezetést földvezető dobmoml kell elbírtani a megfelelő vízártás érdekében.
- A rajzon látható medencékben a vízvezetékek a padlóberúvókhöz a fenéklemezben a két sor vaslós között futnak.
- A légvezetékek a fekvő pszró tömböben, illetve az üljőpadban futnak.

Jelmagyarázat:

- -----

ff - 1.30
élményelem vízellátás
élménypezsgő ágyellátás
vízvezeték padlóbefűtőkhöz
újító, túlfolyó vezetékek
folyássténék

Magyarországi Emlékművelődési végzettségi alanyok	Érleltetési helye	Rajzszoba
Érleltetési helyek	SZENTESI STRANDFÜRDŐ Bodai Rt. 5005 Szentmiklósi, Szentmiklósi A. út 34.	5.2013. Regisztr. TG-2.0
Alföldi Alföldi	Alföldi Bogdani Béla Gyakorlóiskola (6-4231) Kertész Árpád VZ (6-4055)	Művelődési 1-50 2013. június