
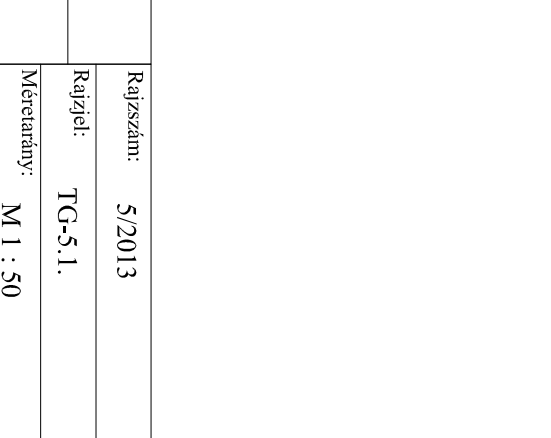
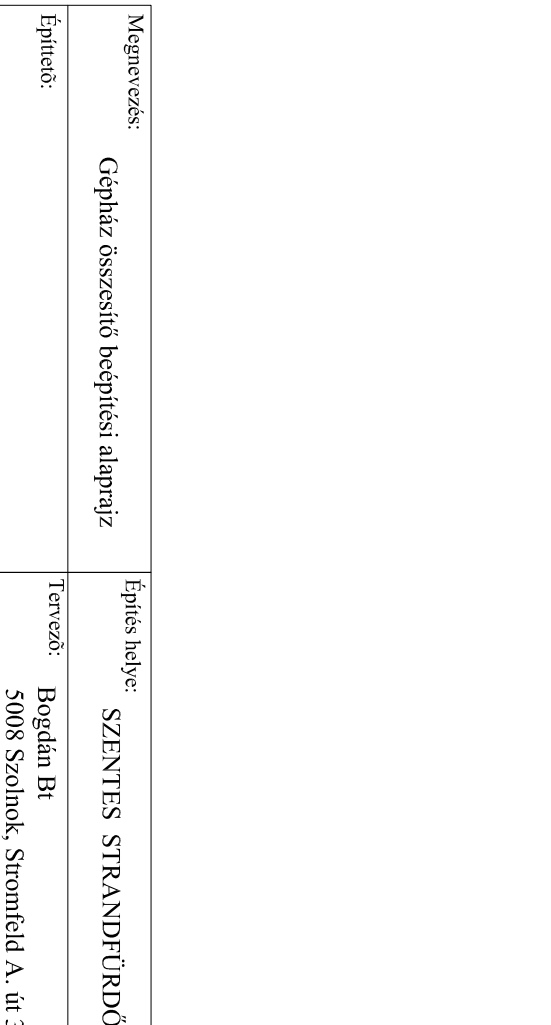
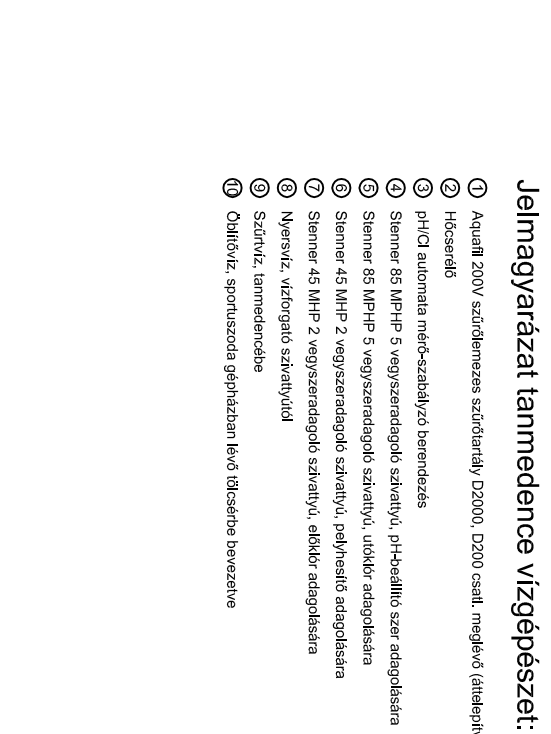
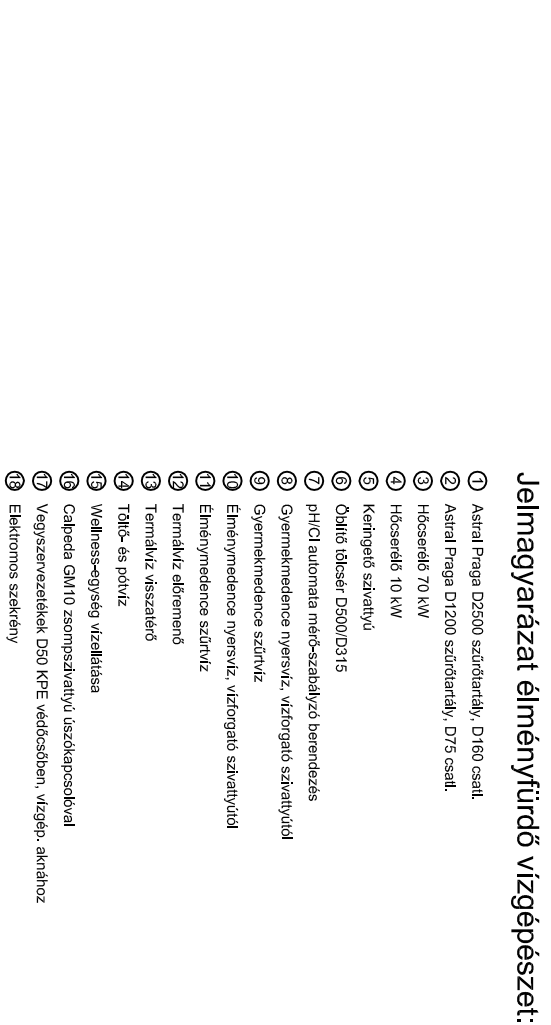
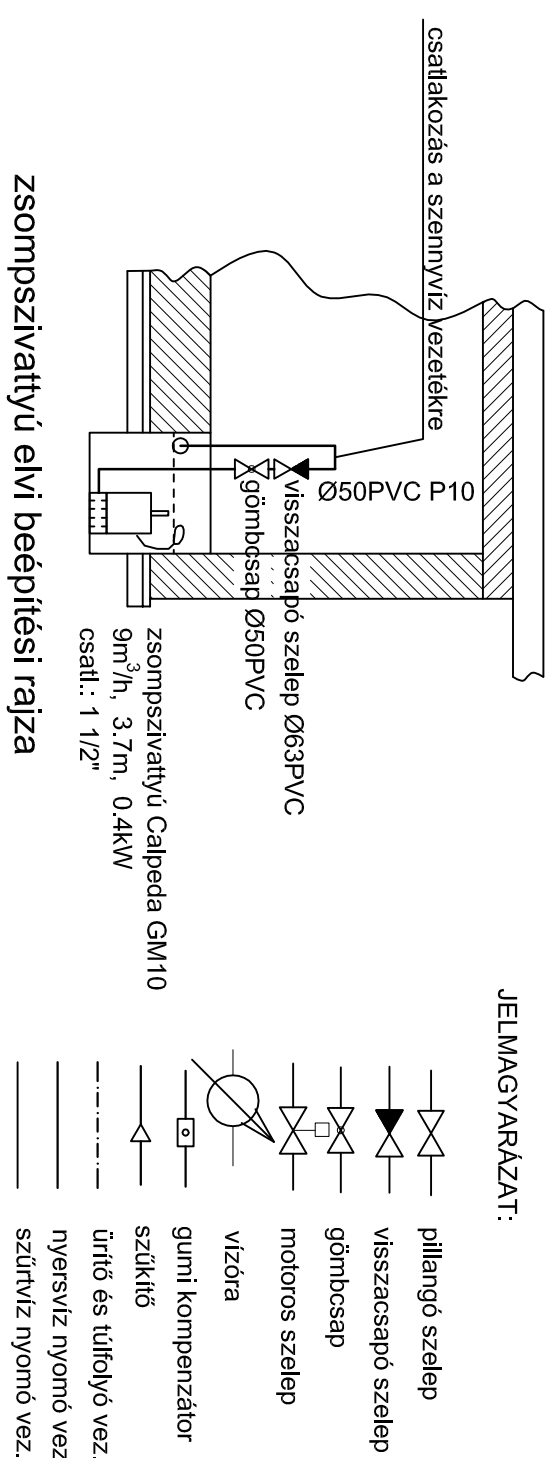


ALAPRAJZ - GÉPÉSZETI SZINT

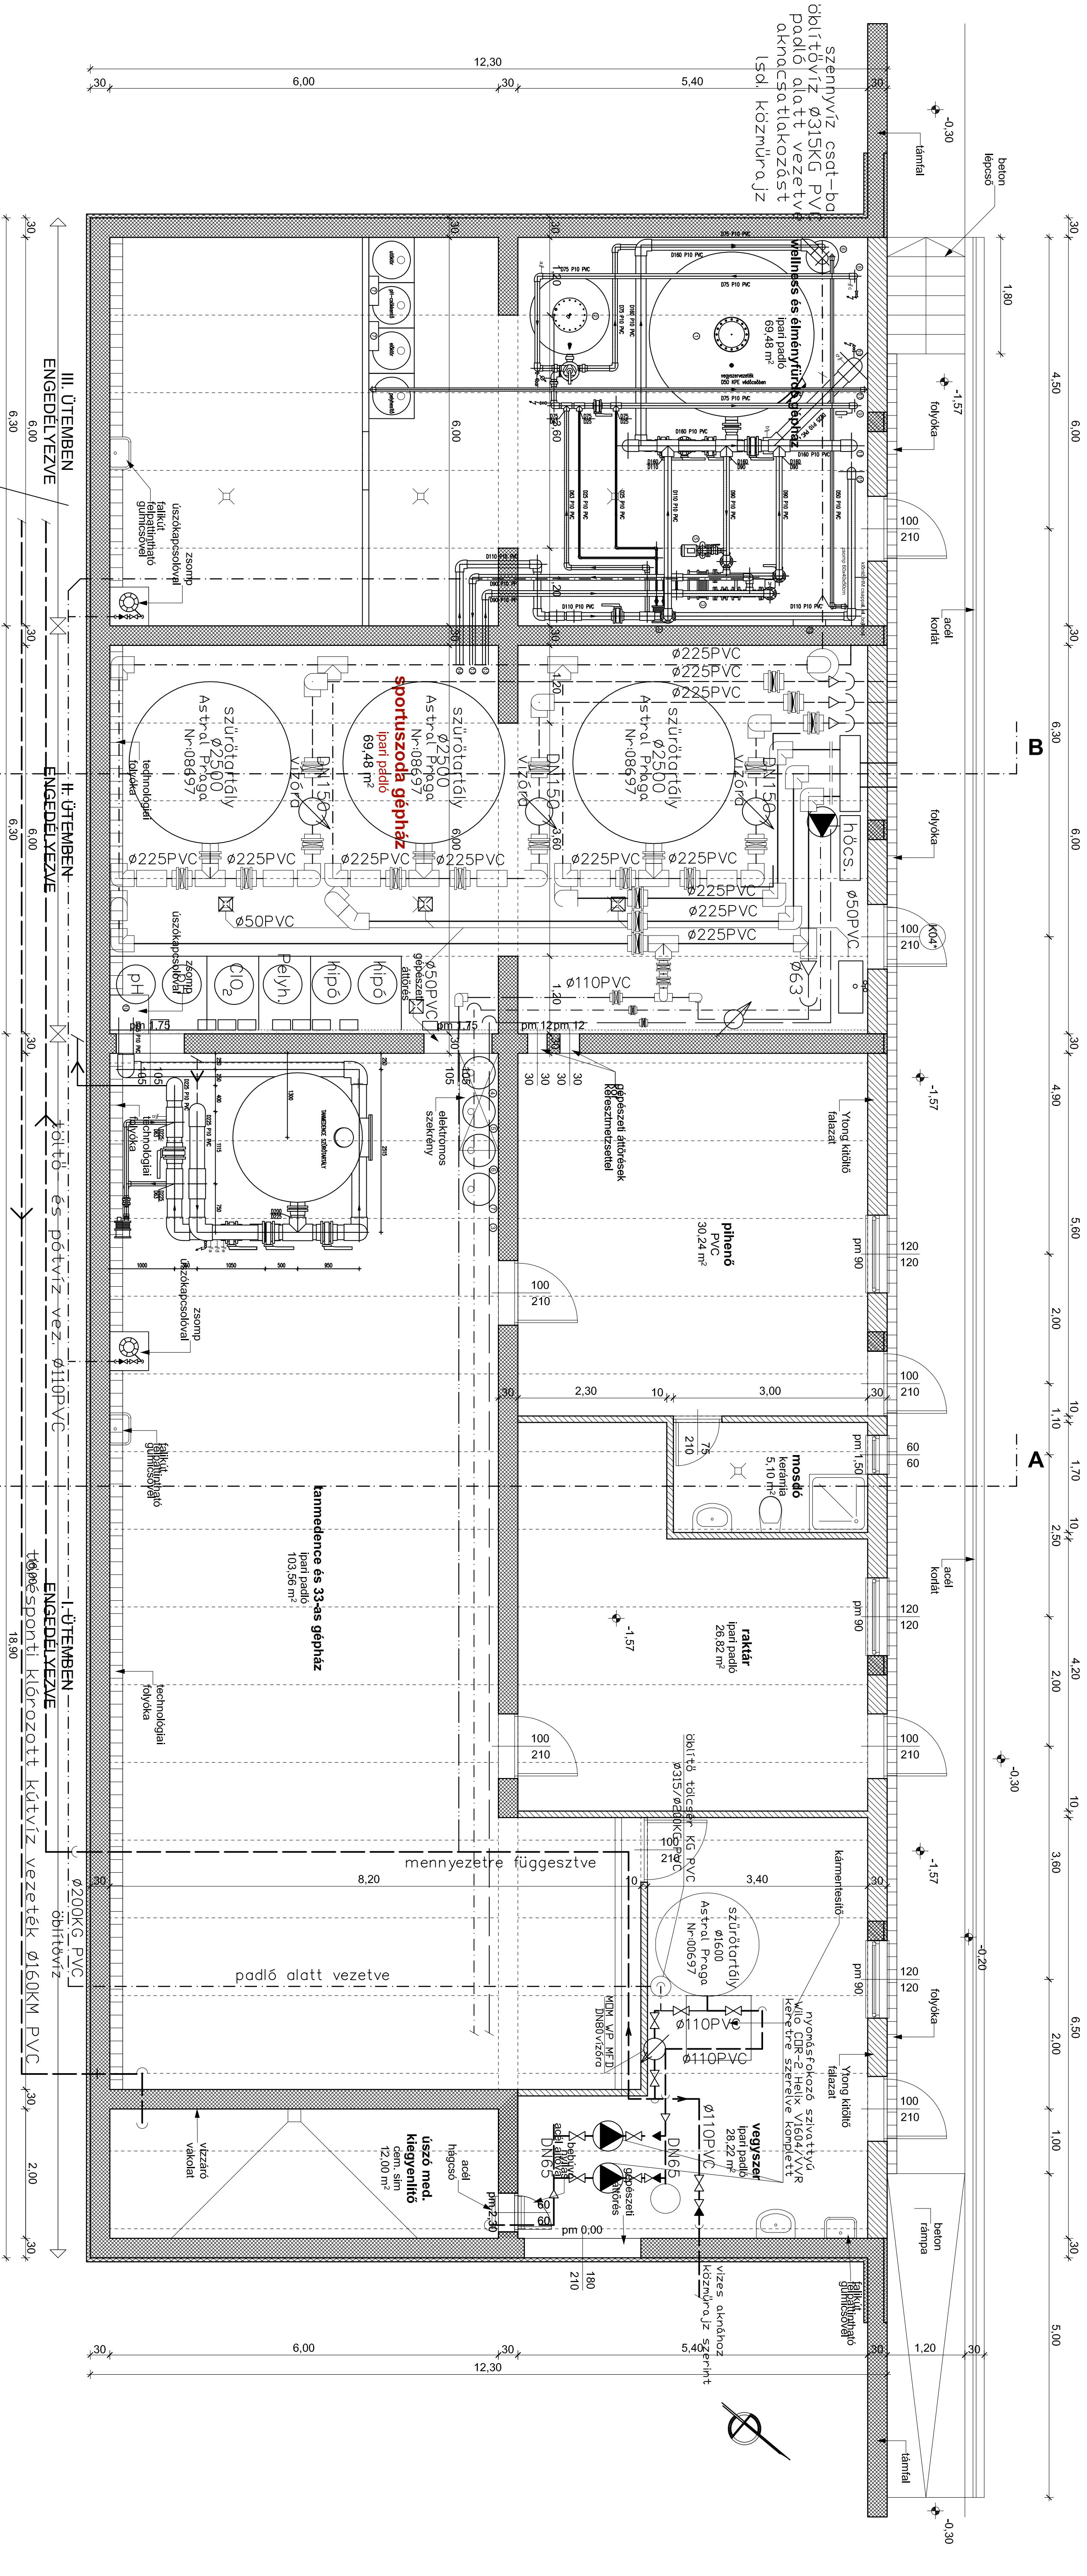

