



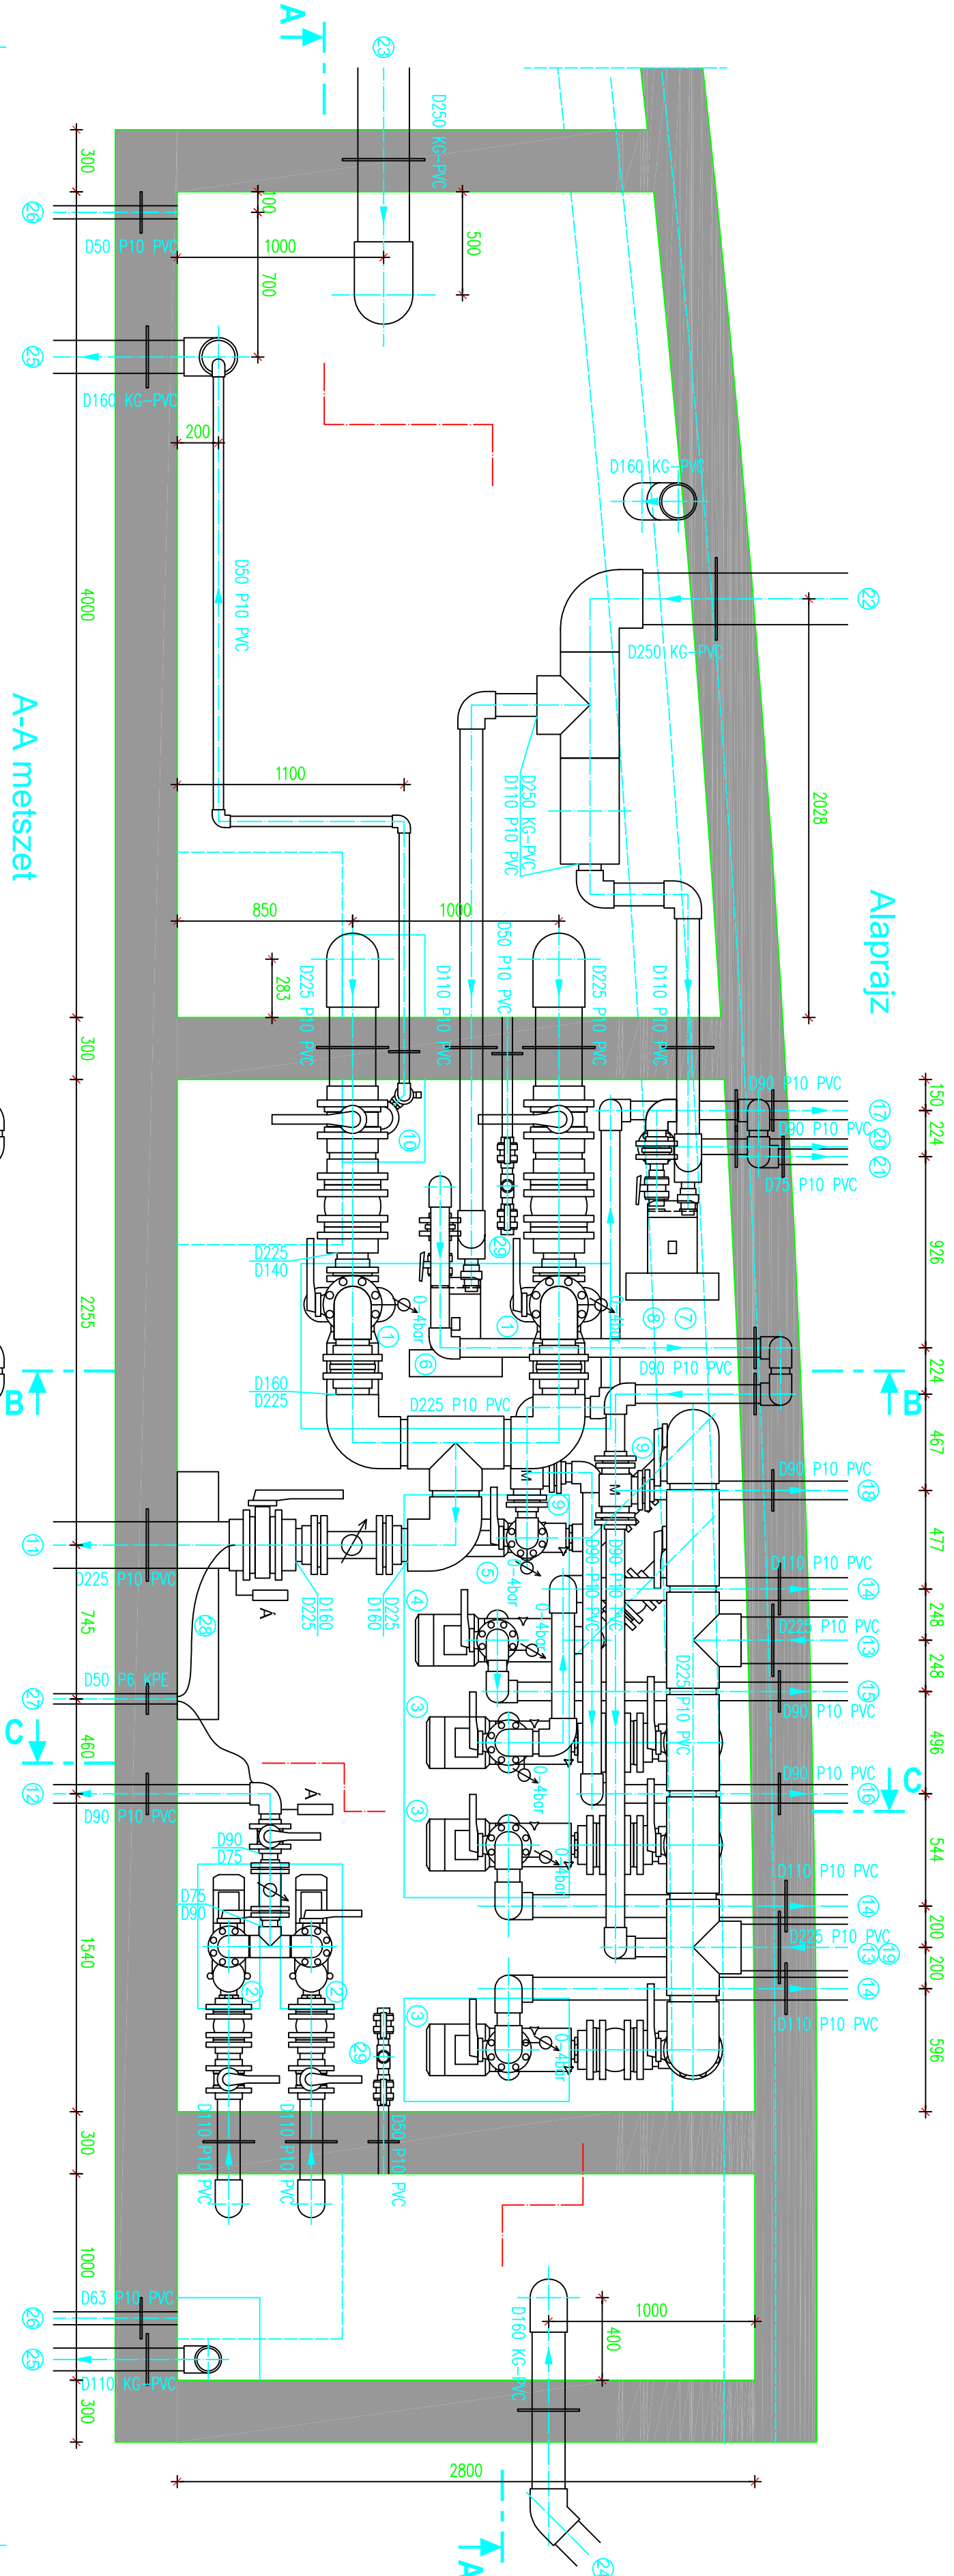


Alaprajz

A-A metszet

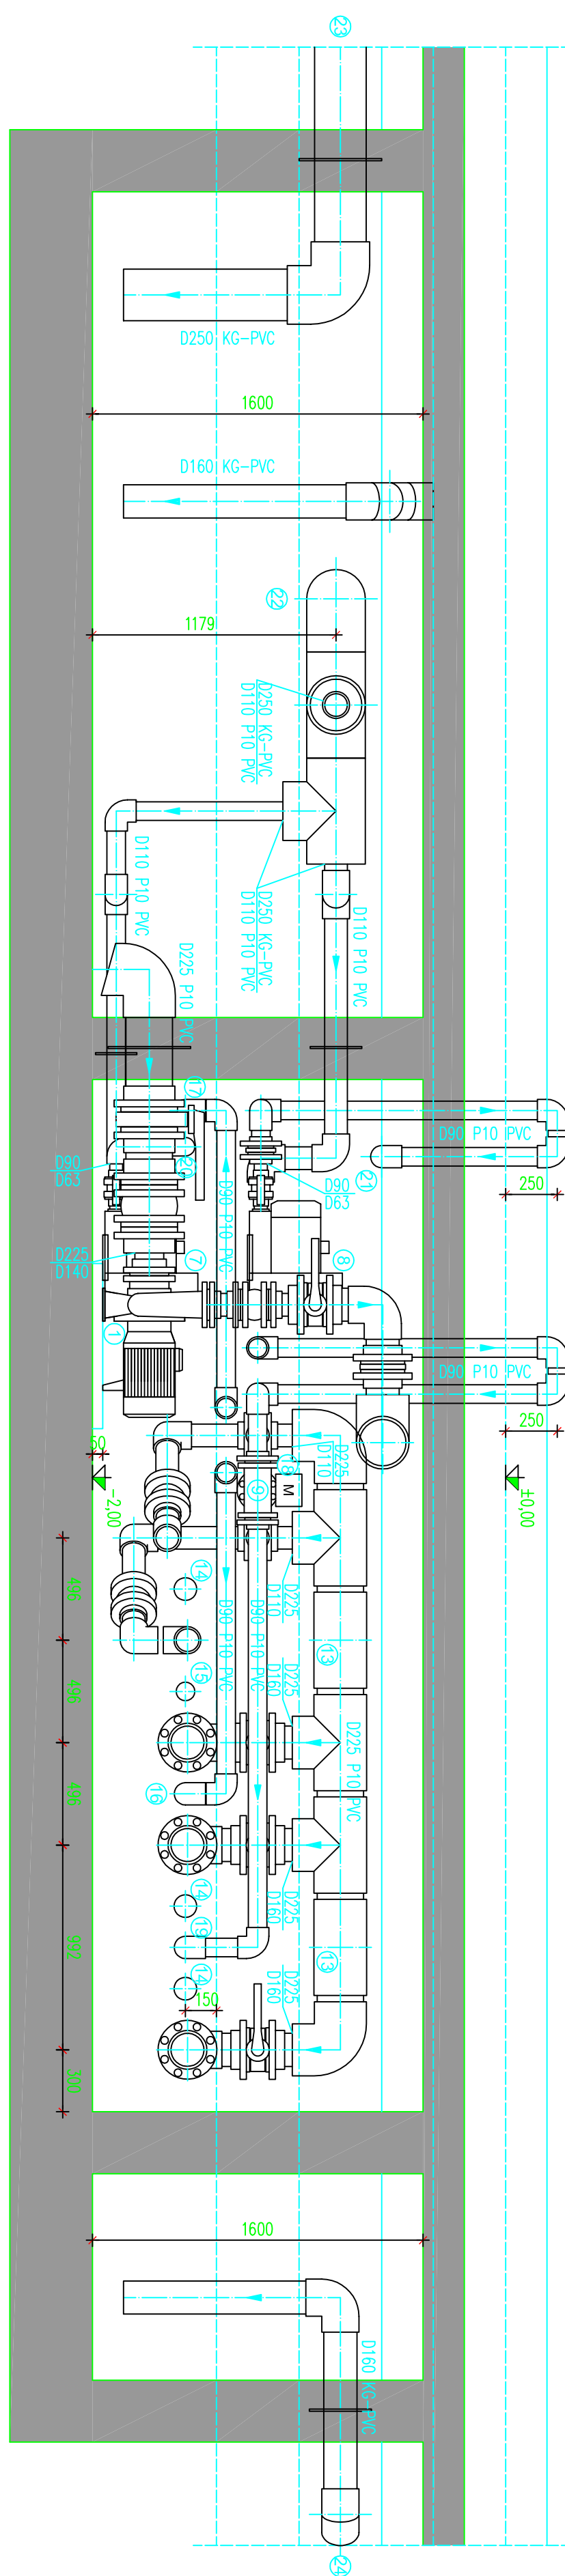

B-B metszet

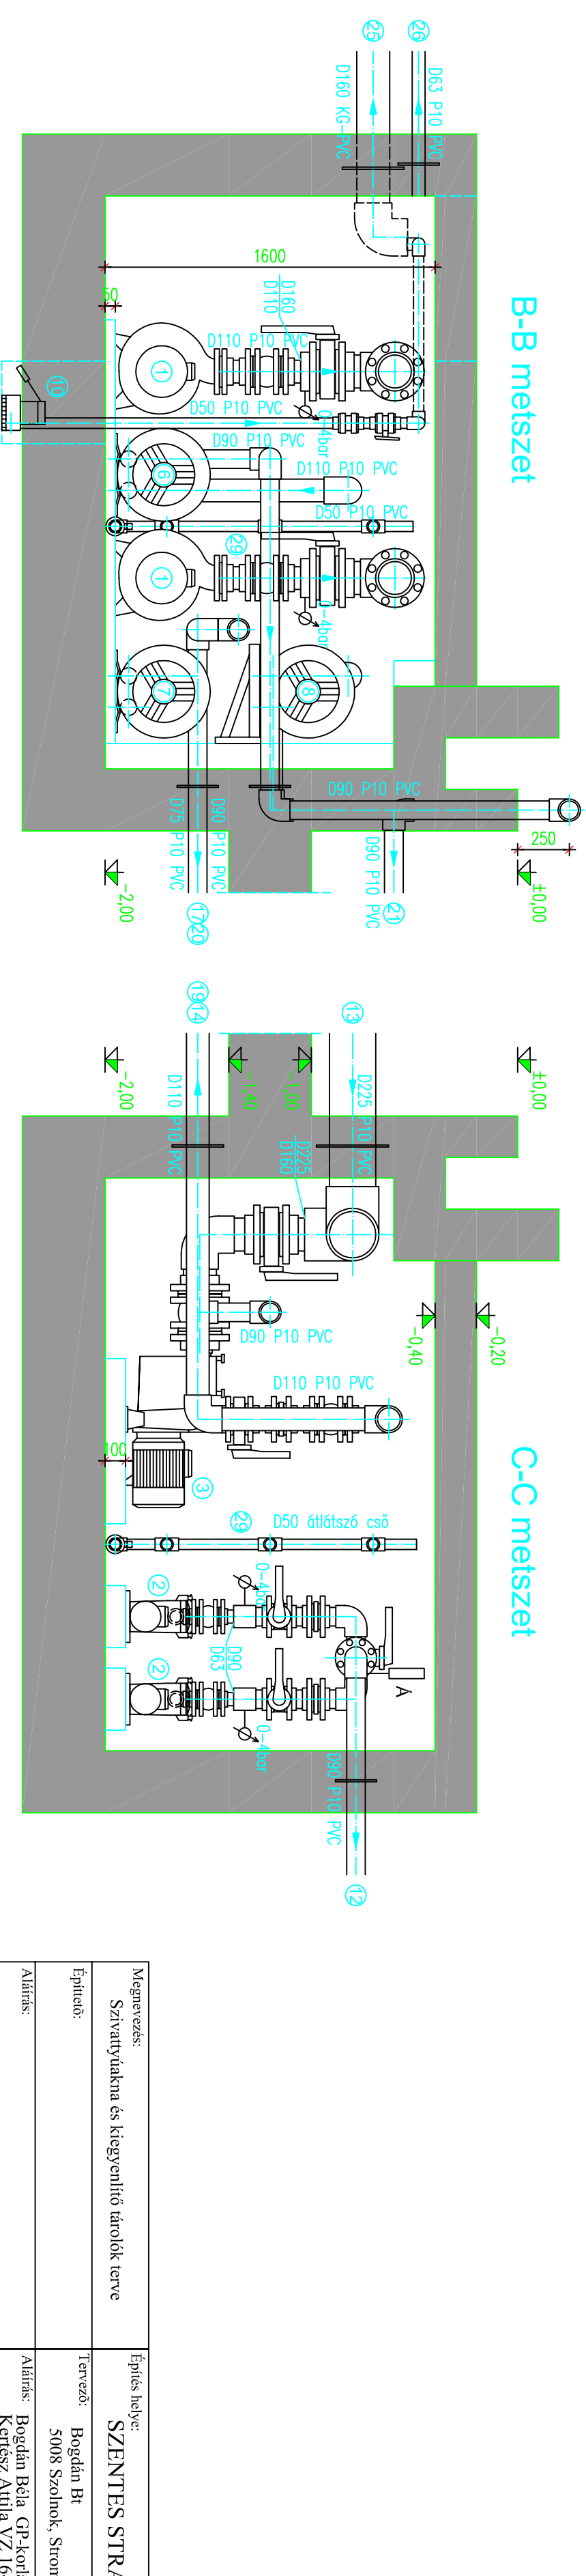

C-C metszet

Jelmagyarázat

- 1 2 db Calpeda NM4 100/25 BE szivattyú
- 2 2 db Calpeda MPC 7 szivattyú
- 3 3 db Calpeda NMP 65/16DE szivattyú
- 4 Calpeda NMP 65/16FE szivattyú
- 5 Calpeda NMP 50/12FE szivattyú
- 6 Rietschle BORSA SAP 450 legítívó
- 7 Rietschle BORSA SAP 300 legítívó
- 8 2 db DN60 háromútú motoros szelep
- 9 Calpeda GM10 zsompaszivattyú
- 14 Sodorítócső (3 helyen)
- 15 Nyakszűrőkhöz
- 18 Negyszemélyes pezsgőágyhoz
- 19 Tálcáshoz
- 20 Pezsgőágyhoz
- 21 Háromszemélyes pezsgőágyhoz
- 22 Légbeszívás medencéből
- 25 Biztonsági hálójú, csapadékvíz csatornához (2 helyen)
- 26 Kilevegző cső, medencébe (2 helyen)
- 27 Vegyszervizekkel, védőcsőben, szűrőgéphez
- 28 Elektromos székely
- 29 Állású vízszintmérő cső, szűrővel (2 helyen)

|               |                                           |               |                                  |             |         |
|---------------|-------------------------------------------|---------------|----------------------------------|-------------|---------|
