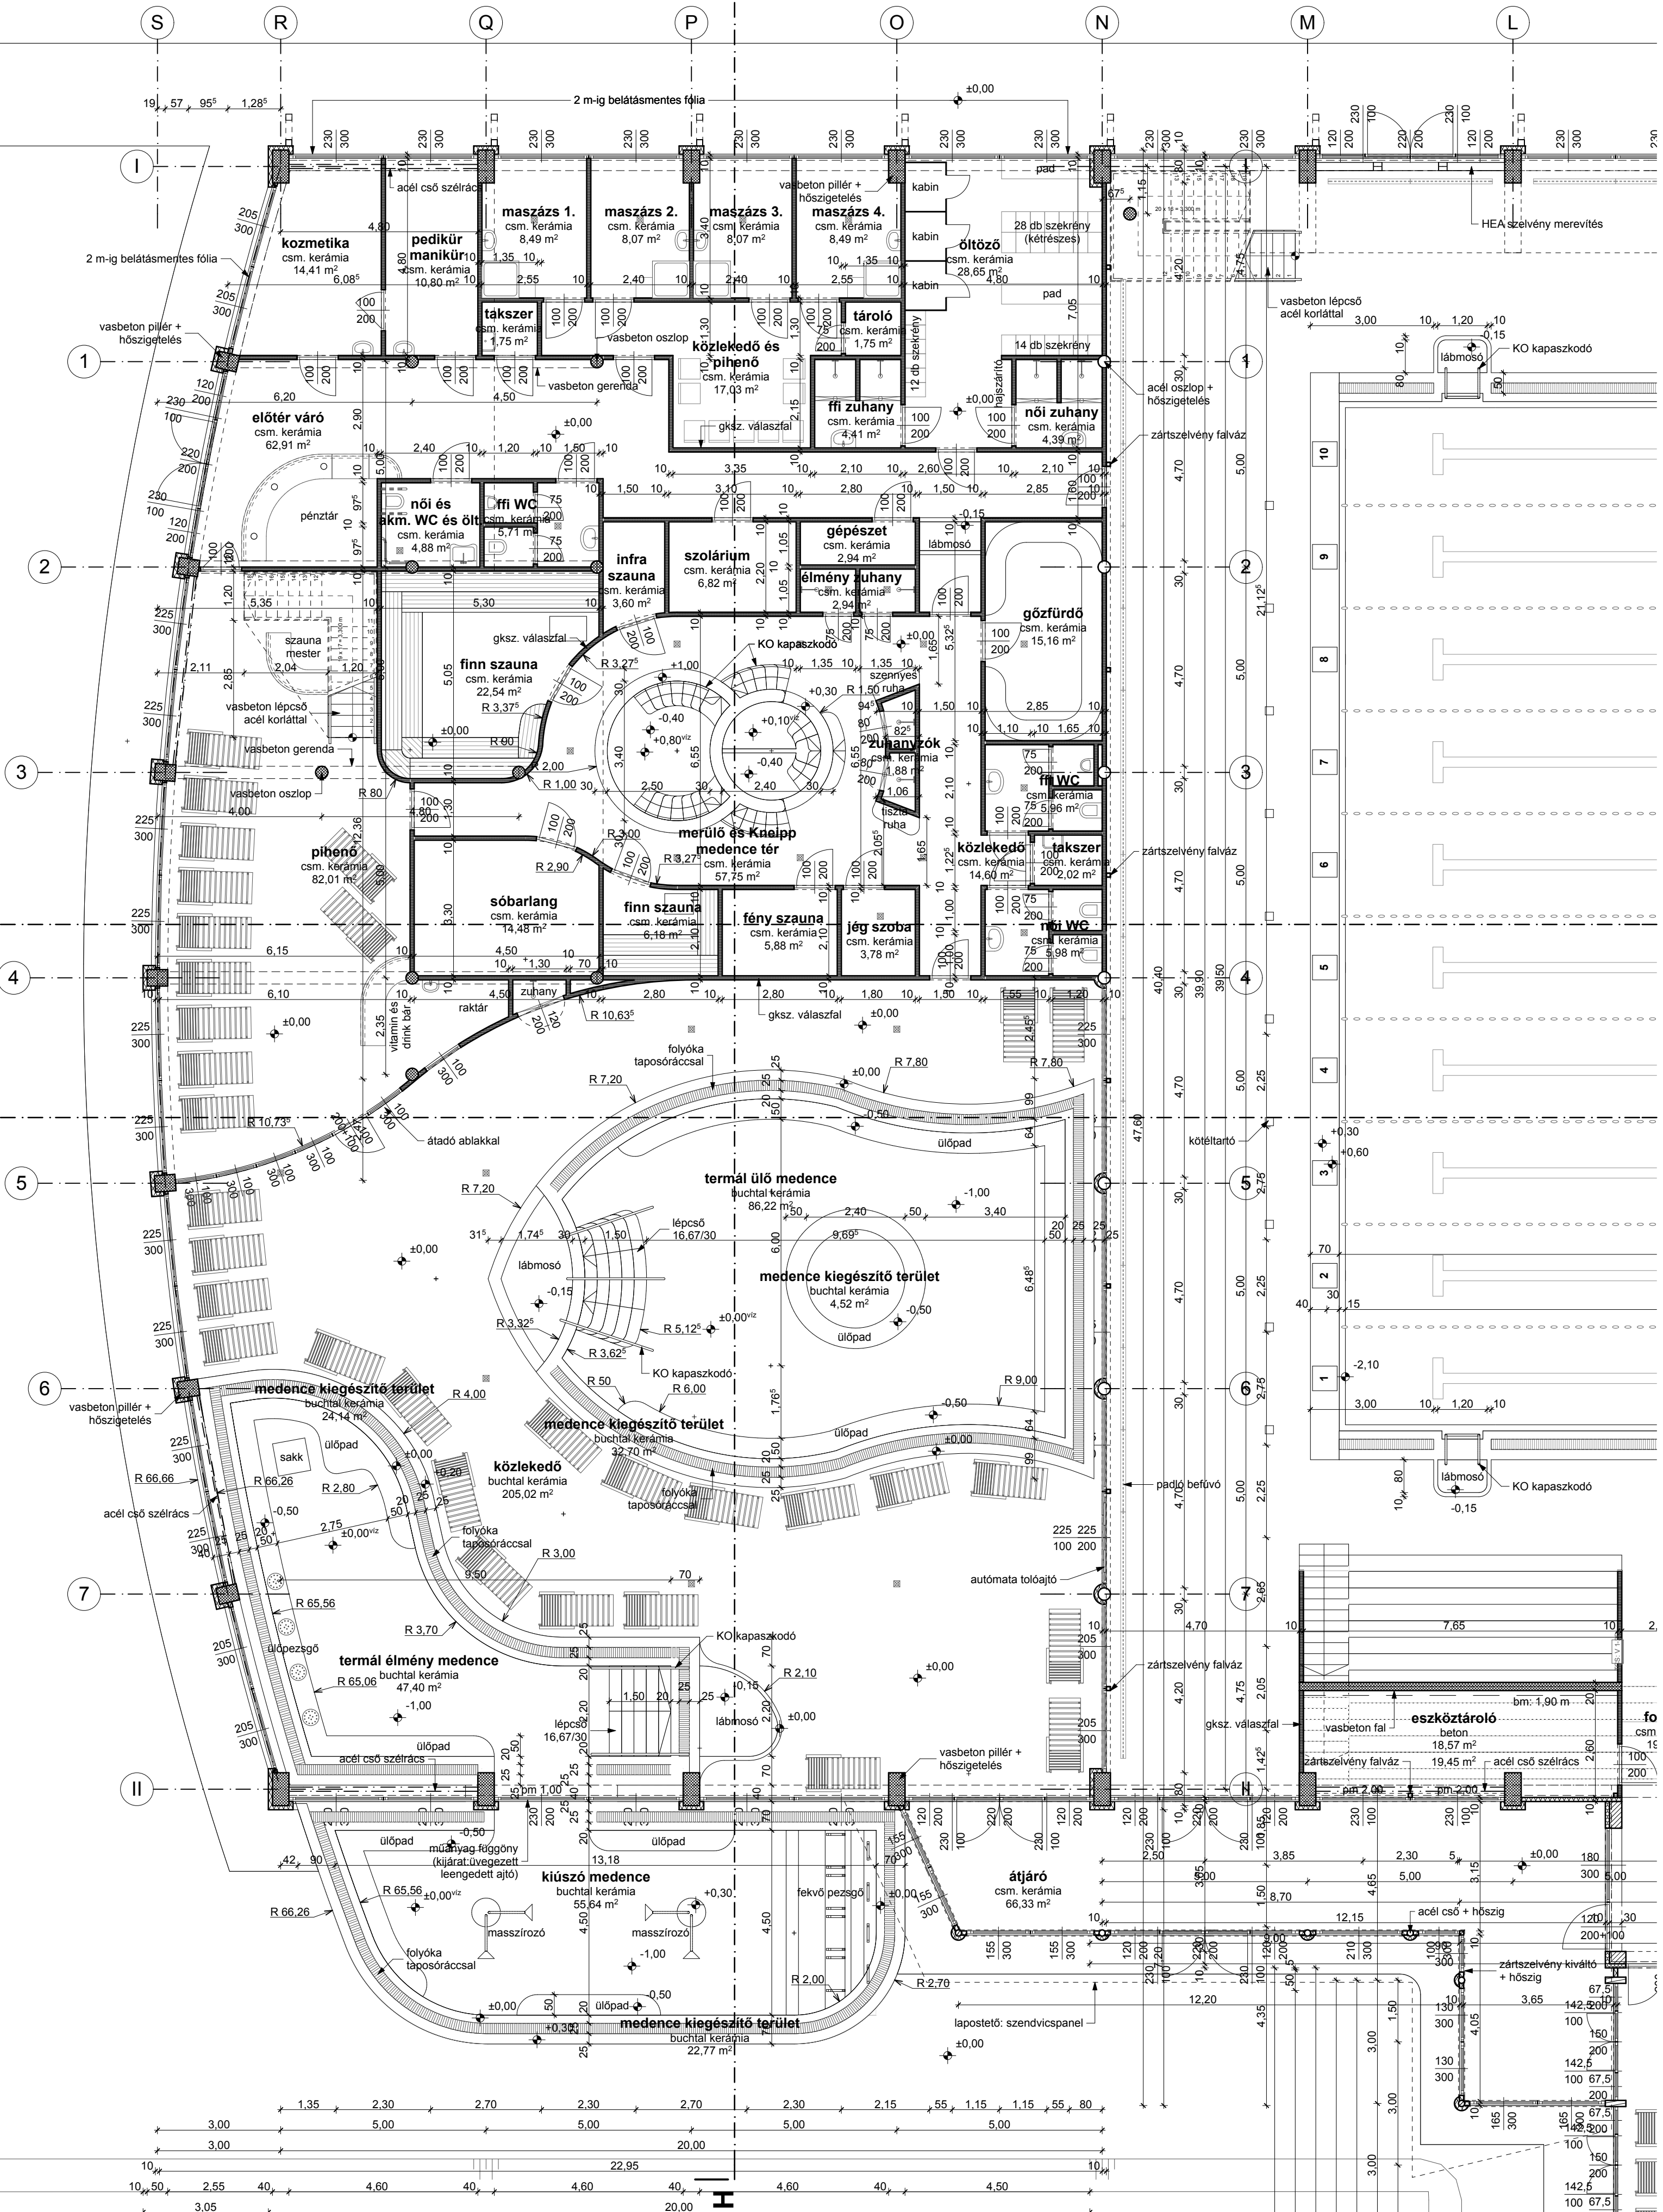


[illegible]

1,5 CM	CÖSZÁSZÁMENTES KERÁMIA BURKOLAT + RAGASZTÓ
1 RTG	MAPELASTIC KENT SZIGETELÉS
10 CM	ESZTRICH (FÜTŐKÖZSŐVEK AČELHÁLÓRA RÖGZÍTVE+TÁVTARTÓK)
1 RTG	SOLFLEX HŐTÖKRŐS LEGPÁRNÁS PE FÓLIA
8 CM	NIKEELL T2 (23/20) PS HÁB TÁBLA 2,0 CM PEREMSZIGETELÉS
1 RTG	VÍVÁS TALAJJÁRVEDVESSÉG ELLENI SZIGETELÉS KELLŐSÍTÉSSEL
12 CM	C20/25 ALJZATBETON HÁLÓS VASALÁSSAL
10 CM	TÖMÖRÍTETT KAVICSÁGY
18 CM	TÖMÖRÍTETT FELTÖLTÉS
	TERMETT TALAJ

1,5 CM	CSÚSZÁSMENTES KERÁMIA BURKOLAT + RAGASZTÓ
6,5 CM	ESZTRICHBETON (FÜTŐCSÖVEK ACÉLHÁLÓRA RÖGZÍTVE+TÁVTARTÓK)
1 RTG	SOLFLEX HŐTŰKRÓS LÉGPÁRNÁS PE FÓLIA
2 CM	NIKECELL T2 (23/20) PS HAB TÁBLA 2,0 CM PEREMSZIGETELÉS
20 CM	MÉRETEZETT MONOLIT VASBETON LEMEZ

10 CM	ALJZATBETON HÁLÓS VASALÁSSAL
1 RTG	SOLFLEX HŐTŰKRÓS LÉGPARNÁS PE FÓLIA
15 CM	NIKECELL HANGSZIGETELÉS
20 CM	MÉRETEZETT MONOLIT VASBETON LEMEZ

1,5 CM BUCHTAL KERÁMIA BURKOLAT + RAGASZTÓ
2 RTG MAPELASTIC KENT SZIGETELÉS
40 CM MÉRETEZETT VÍZZÁRÓ MONOLIT VASBETON LEMEZ
5 CM C10-16/KK SZERELŐ BETON
10 CM KAVICSÁGY
TERMETT TALAJ


1,5 CM BUCHTAL KERÁMIA BURKOLAT + RAGASZTÓ
2 RTG MAPELASTIC KENT SZIGETELÉS
30 CM MÉRETEZETT VÍZZÁRÓ MONOLIT VASBETON FAL
VISSZATÖLTÉS

10-20 CM KINGSPAN XM TETŐPANEL, ACÉL SZERKEZETHEZ RÖGZÍTVE
MÉRETEZETT ACÉL FŐTARTÓ STATIKUS TERVFEJEZET SZERINT

10 CM VASBETON PILLÉREK VAGY RR FA TARTÓK KÖZÖTT:
KINGSPAN AWP 100 FALPANEL, ACÉL SZERKEZETHEZ RÖGZÍTVE

10 CM KINGSPAN TETŐPANEL, ACÉL SZERKEZETHEZ RÖGZÍTVE
7,5 CM LÉCEZÉS, KÖZÖTTE KISZELLŐZTETETT LÉGRÉS
2,5 CM GYALULT FALAMBÉRIA BURKOLAT
MÉRTEZÉST RR FA FŐTARTÓ STATIKUS TERVFEJEZET SZERIN
FŐTARTÓK ÉS FIÓKTARTÓK

	ALJZATBETON
	FELTÖLTÉS
	BETON ALAPTEST
	VASBETON
	FA
	KERÁMIA FALAZAT
	HŐSZIGETELÉS
	SZENDVICSPANEL
	TERMETT TALAJ
	KAVICSÁGY

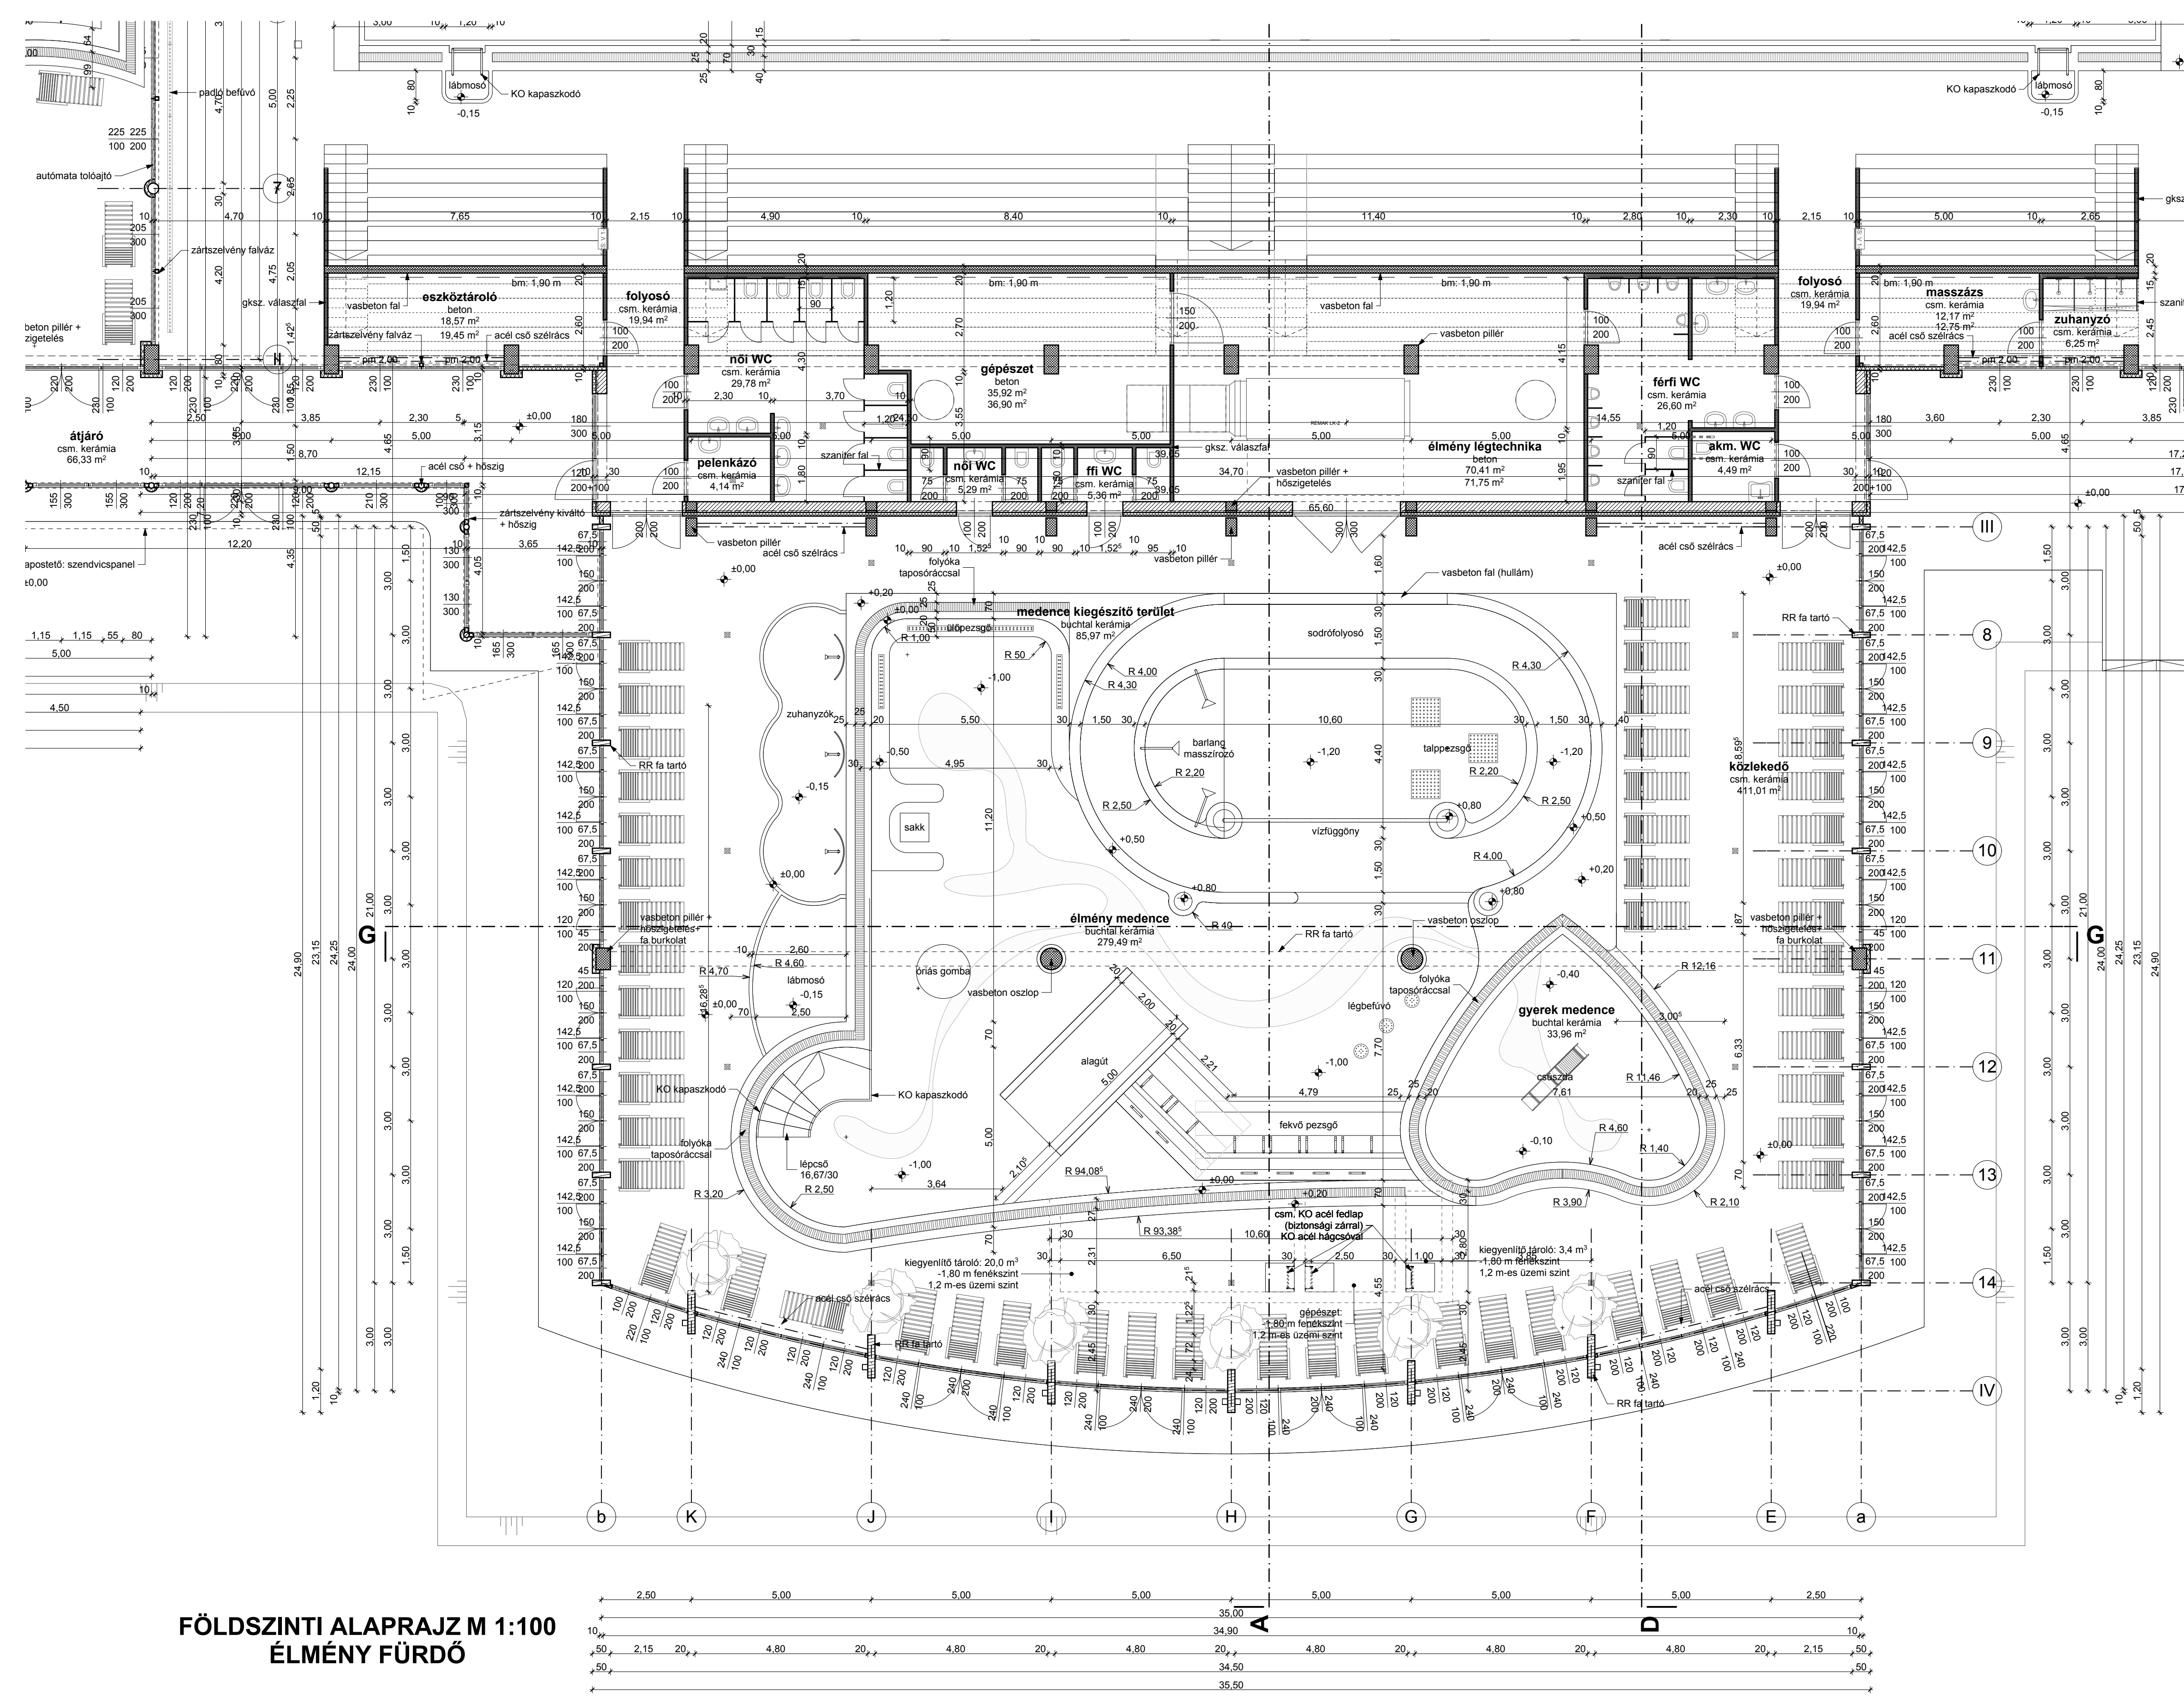[illegible][illegible]