


GALÉRIA ALAPRAJZ M 1:100
WELLNES

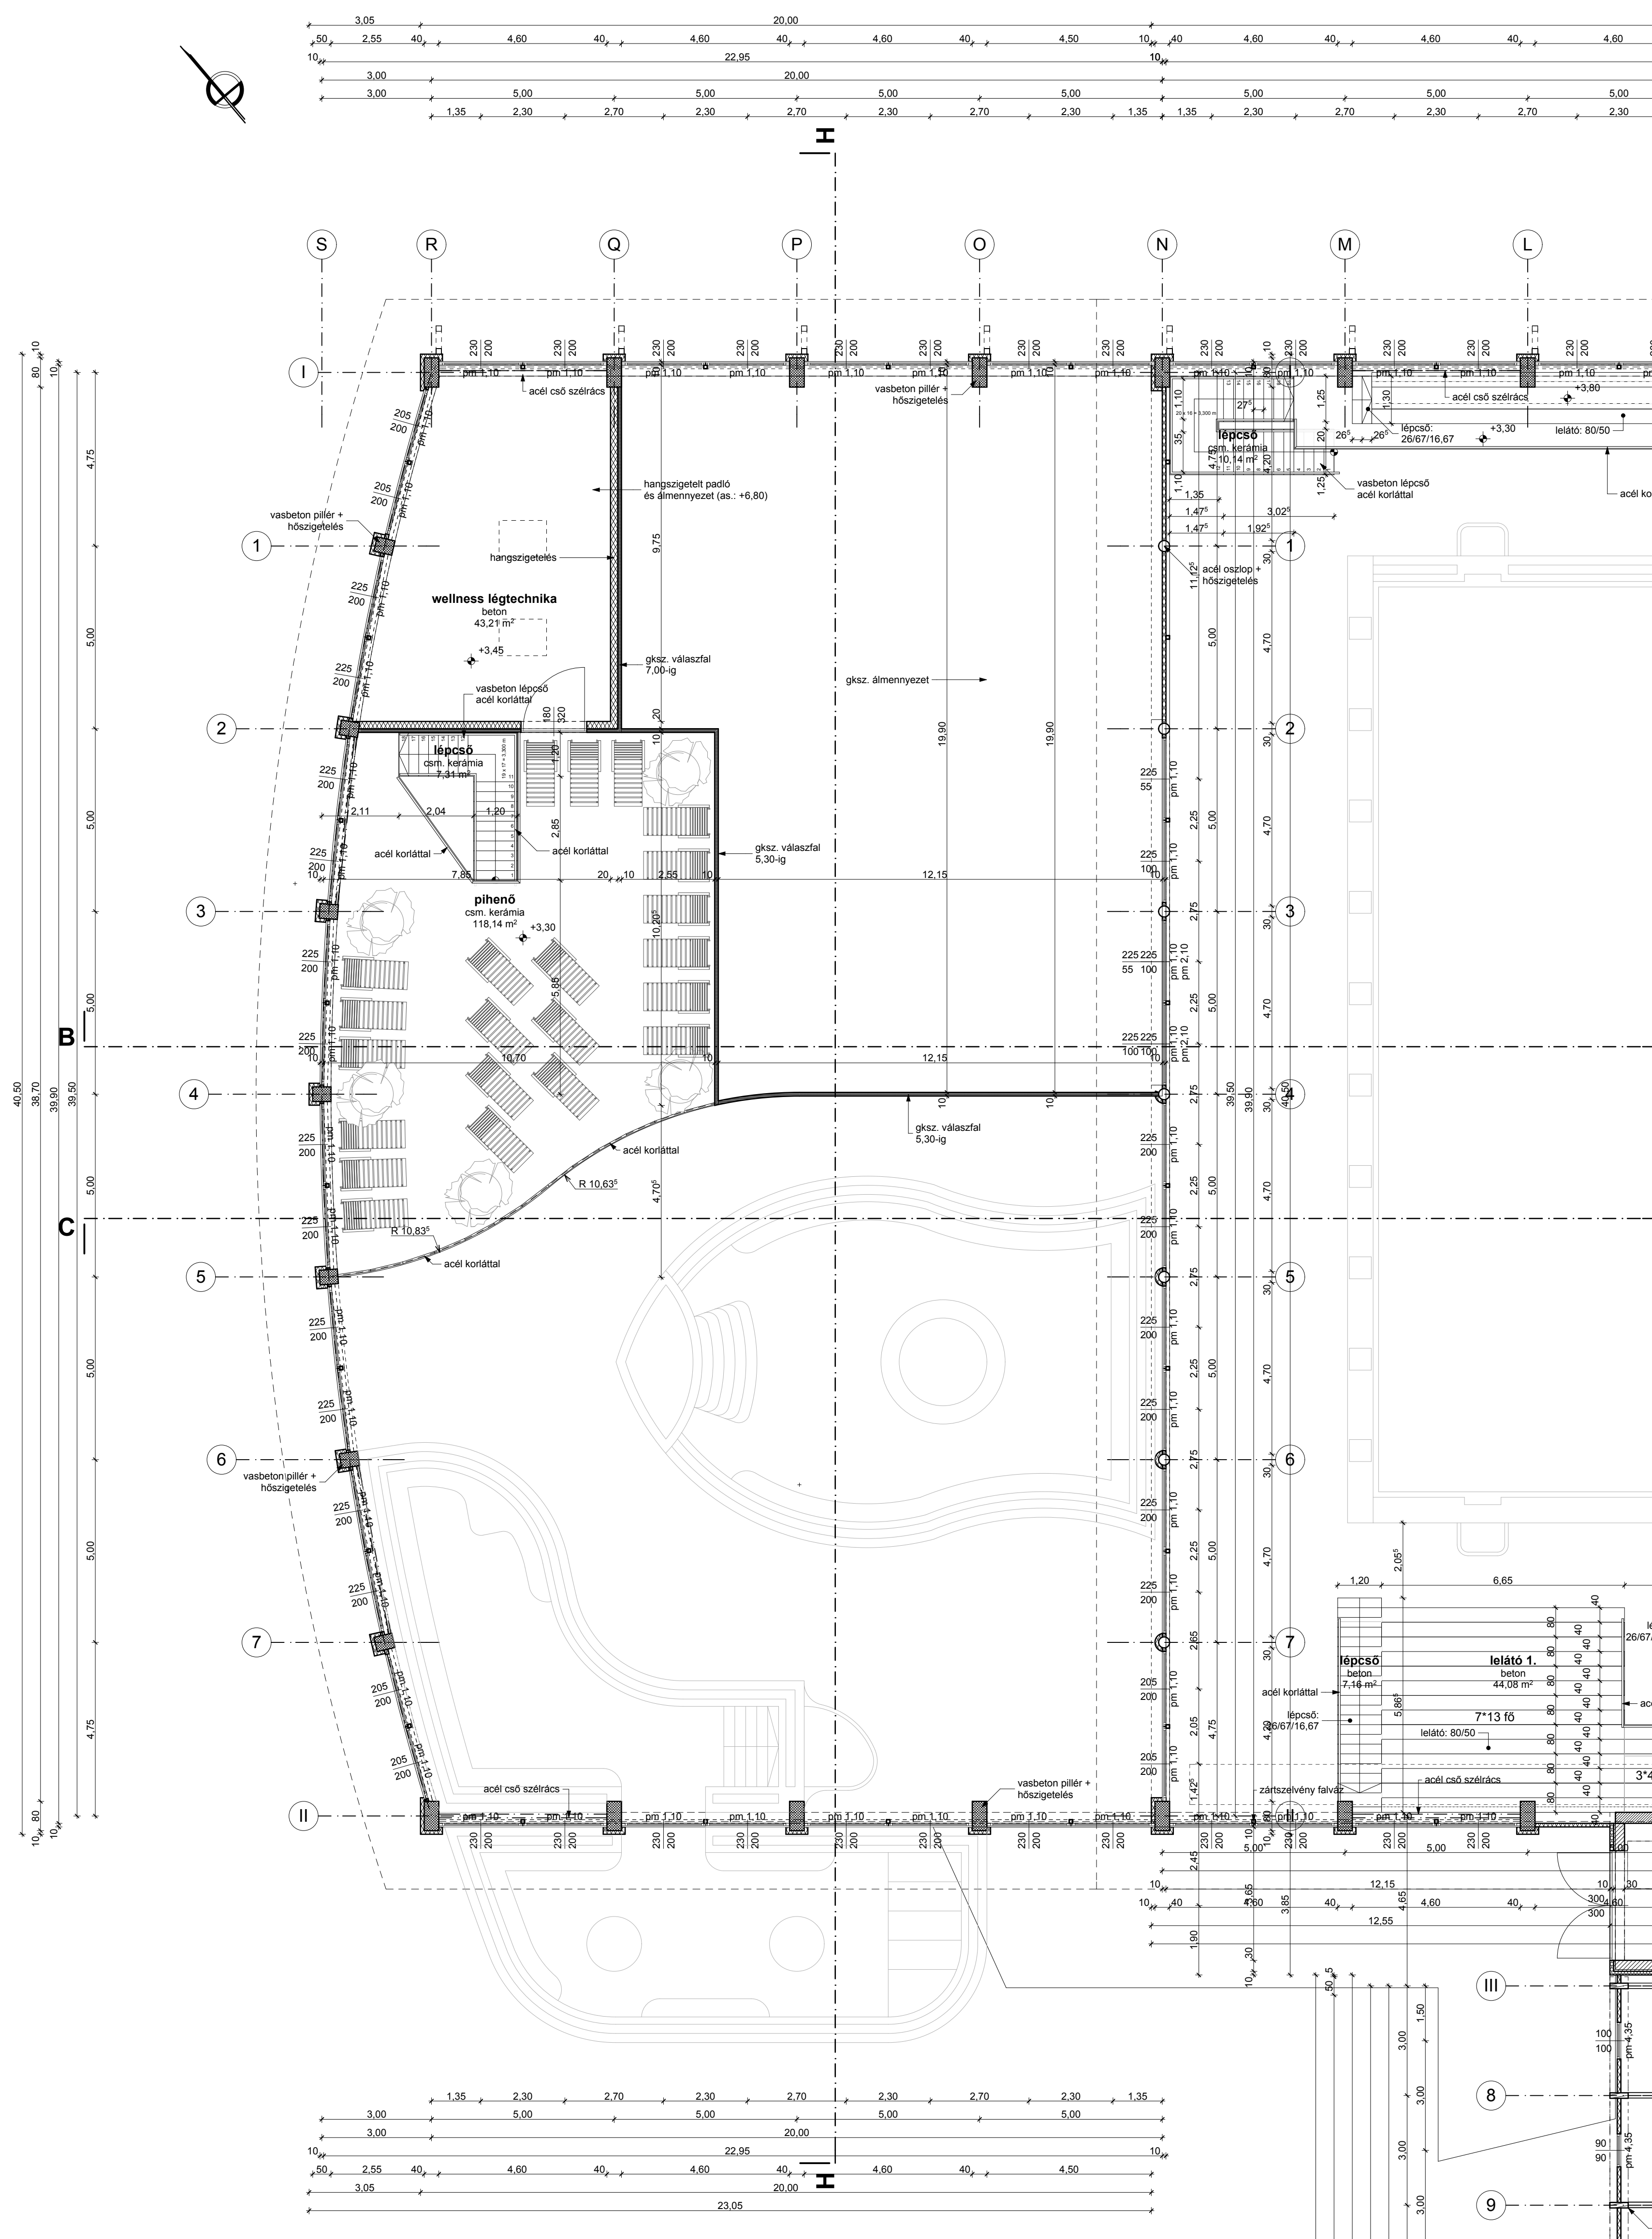

R01.: FÖLDSZINTI PADLÓ RÉTEGREND:

1.5 CM CSÚSZÁSMENTES KERÁMIA BURKOLAT + RAGASZTÓ
1 RTG MAPELASTIC KENT SZIGETELÉS
10 CM ESZTRICHBETON (PÜTŐCSÖVEK ACÉLHÁLÓRA RÖGZÍTVE+TÁVTARTÓK)
1 RTG SOLIFLEX HOTKÖRÖS LEGERPÁNS PE FÓLIA
8 CM NIKECELL T2 (2320) PS HAB TÁBLA 2.0 CM PEREMSZIGETELÉS
1 RTG VILLAS TALAJNEDVÉSSÉG ELLENI SZIGETELÉS KELLŐSÍTÉSSEL
12 CM C20/25 ALJZATBETON HÁLÓS VASALÁSSAL
10 CM TÖMÖRÍTETT KAVICSÁGY
18 CM TERMETT TALAJ

R02.: GALÉRIA PADLÓ RÉTEGREND:

1.5 CM CSÚSZÁSMENTES KERÁMIA BURKOLAT + RAGASZTÓ
6.5 CM ESZTRICHBETON (PÜTŐCSÖVEK ACÉLHÁLÓRA RÖGZÍTVE+TÁVTARTÓK)
1 RTG SOLIFLEX HOTKÖRÖS LEGERPÁNS PE FÓLIA
2 CM NIKECELL T2 (2320) PS HAB TÁBLA 2.0 CM PEREMSZIGETELÉS
20 CM MÉRTEZETT MONOLIT VASBETON LEMEZ

R11.: GALÉRIA PADLÓ RÉTEGREND (gépészeti):

10 CM ALJZATBETON HÁLÓS VASALÁSSAL
1 RTG SOLIFLEX HOTKÖRÖS LEGERPÁNS PE FÓLIA
15 CM NIKECELL HANGSZIGETELÉS
20 CM MÉRTEZETT MONOLIT VASBETON LEMEZ

R12.: MEDENCE FENÉK RÉTEGREND:

1.5 CM BUCHTAL KERÁMIA BURKOLAT + RAGASZTÓ
2 RTG MAPELASTIC KENT SZIGETELÉS
40 CM MÉRTEZETT VÍZZÁRÓ MONOLIT VASBETON LEMEZ
5 CM C10-16KK SZERELŐ BETON
10 CM KAVICSÁGY
TERMETT TALAJ

R13.: MEDENCE FAL RÉTEGREND:

1.5 CM BUCHTAL KERÁMIA BURKOLAT + RAGASZTÓ
2 RTG MAPELASTIC KENT SZIGETELÉS
30 CM MÉRTEZETT VÍZZÁRÓ MONOLIT VASBETON FAL
VISSZATÖLTÉS

R06.: TETŐ RÉTEGREND:

10-20 CM KINGSPAN XM TETŐPANEL ACÉL SZERKEZETHEZ RÖGZÍTVE
MÉRTEZETT ACÉL FÓTARTÓ STATIKUS TERVFEJEZET SZERINT

R07.: FŐFAL RÉTEGREND:


VASBETON PILLÉREK VAGY RR FA TARTÓK KÖZÖTT:
10 CM KINGSPAN AWP 100 FALPANEL ACÉL SZERKEZETHEZ RÖGZÍTVE

R014.: RR TETŐ RÉTEGREND:

10 CM KINGSPAN TETŐPANEL ACÉL SZERKEZETHEZ RÖGZÍTVE
7.5 CM LÉCEZÉS KÖZÖTT KISZELLŐZTETETT LEGRÉS
2.5 CM GYALULT FALAMBERIA BURKOLAT
MÉRTEZETT RR FA FÓTARTÓ STATIKUS TERVFEJEZET SZERINT
FÓTARTÓK ÉS FŐKARTÓK

ANYAGJELÖLÉS

- ALJZATBETON
- FELTÖLTÉS
- BETON ALAPTEST
- VASBETON
- FA
- KERÁMIA FALAZAT
- HŐSZIGETELÉS
- SENZOVICSPANEL
- TERMETT TALAJ
- KAVICSÁGY

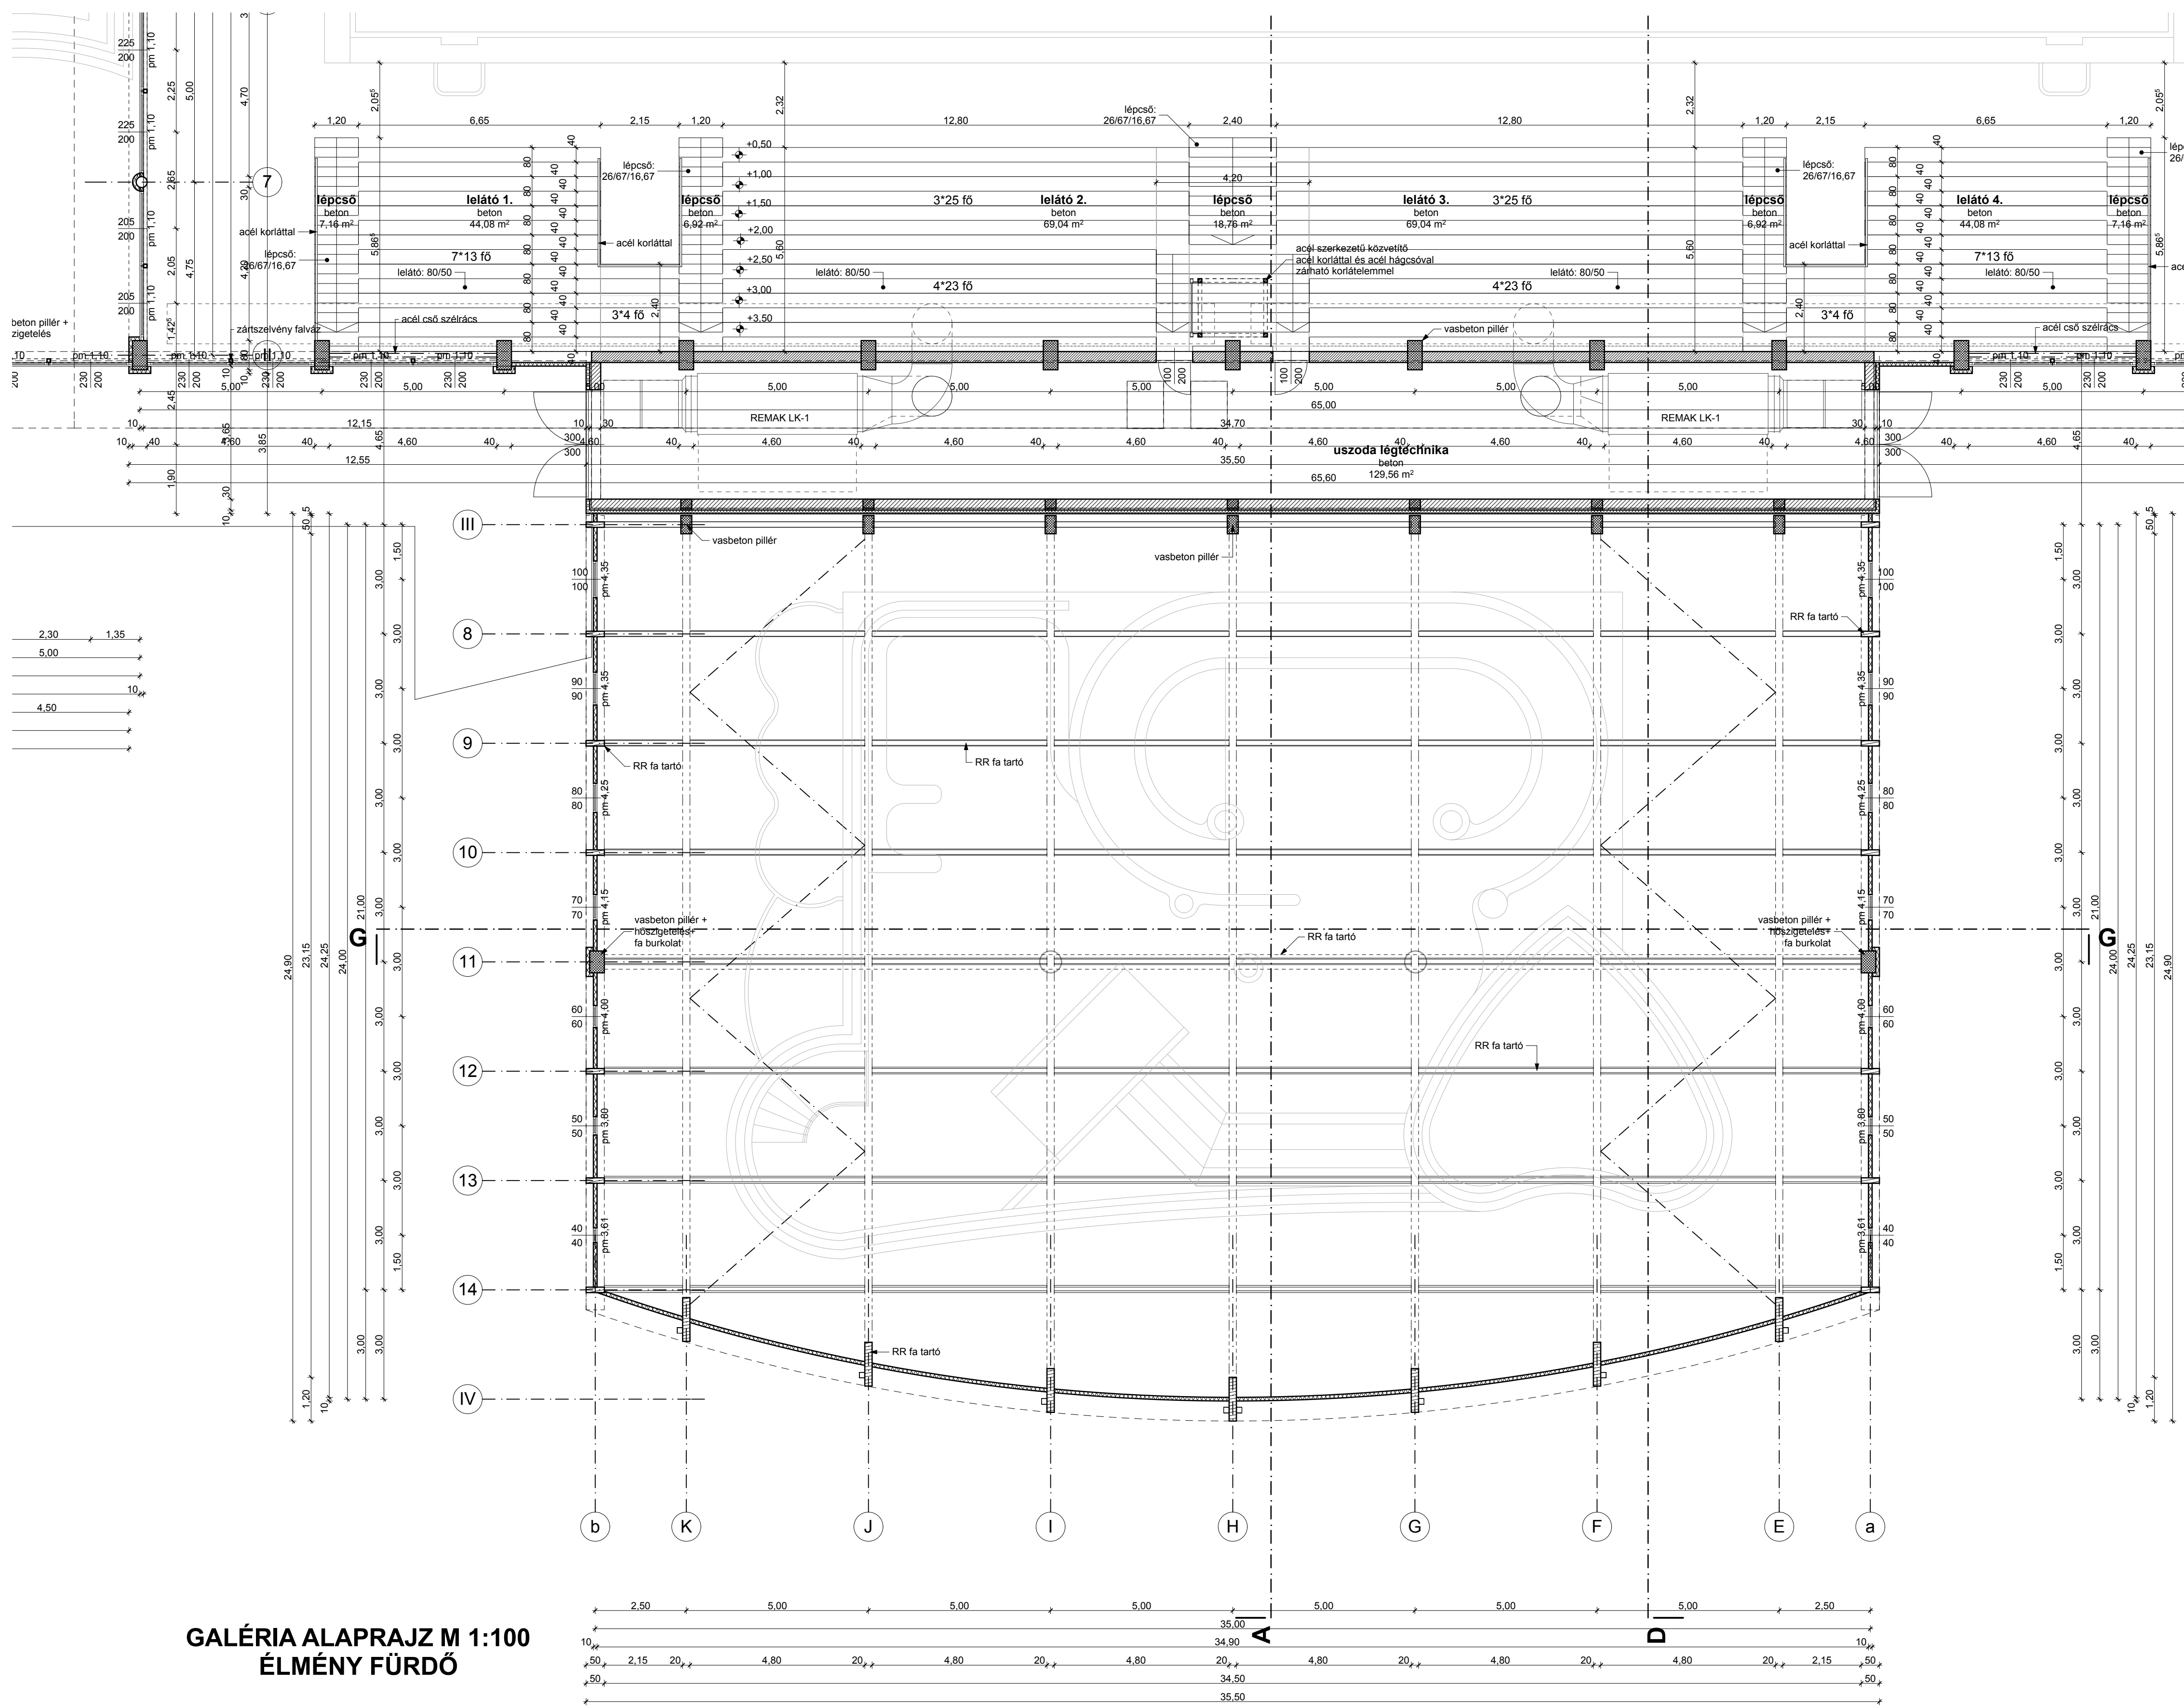

GALÉRIA ALAPRAJZ M 1:100
ELMÉNY FÜRDŐ