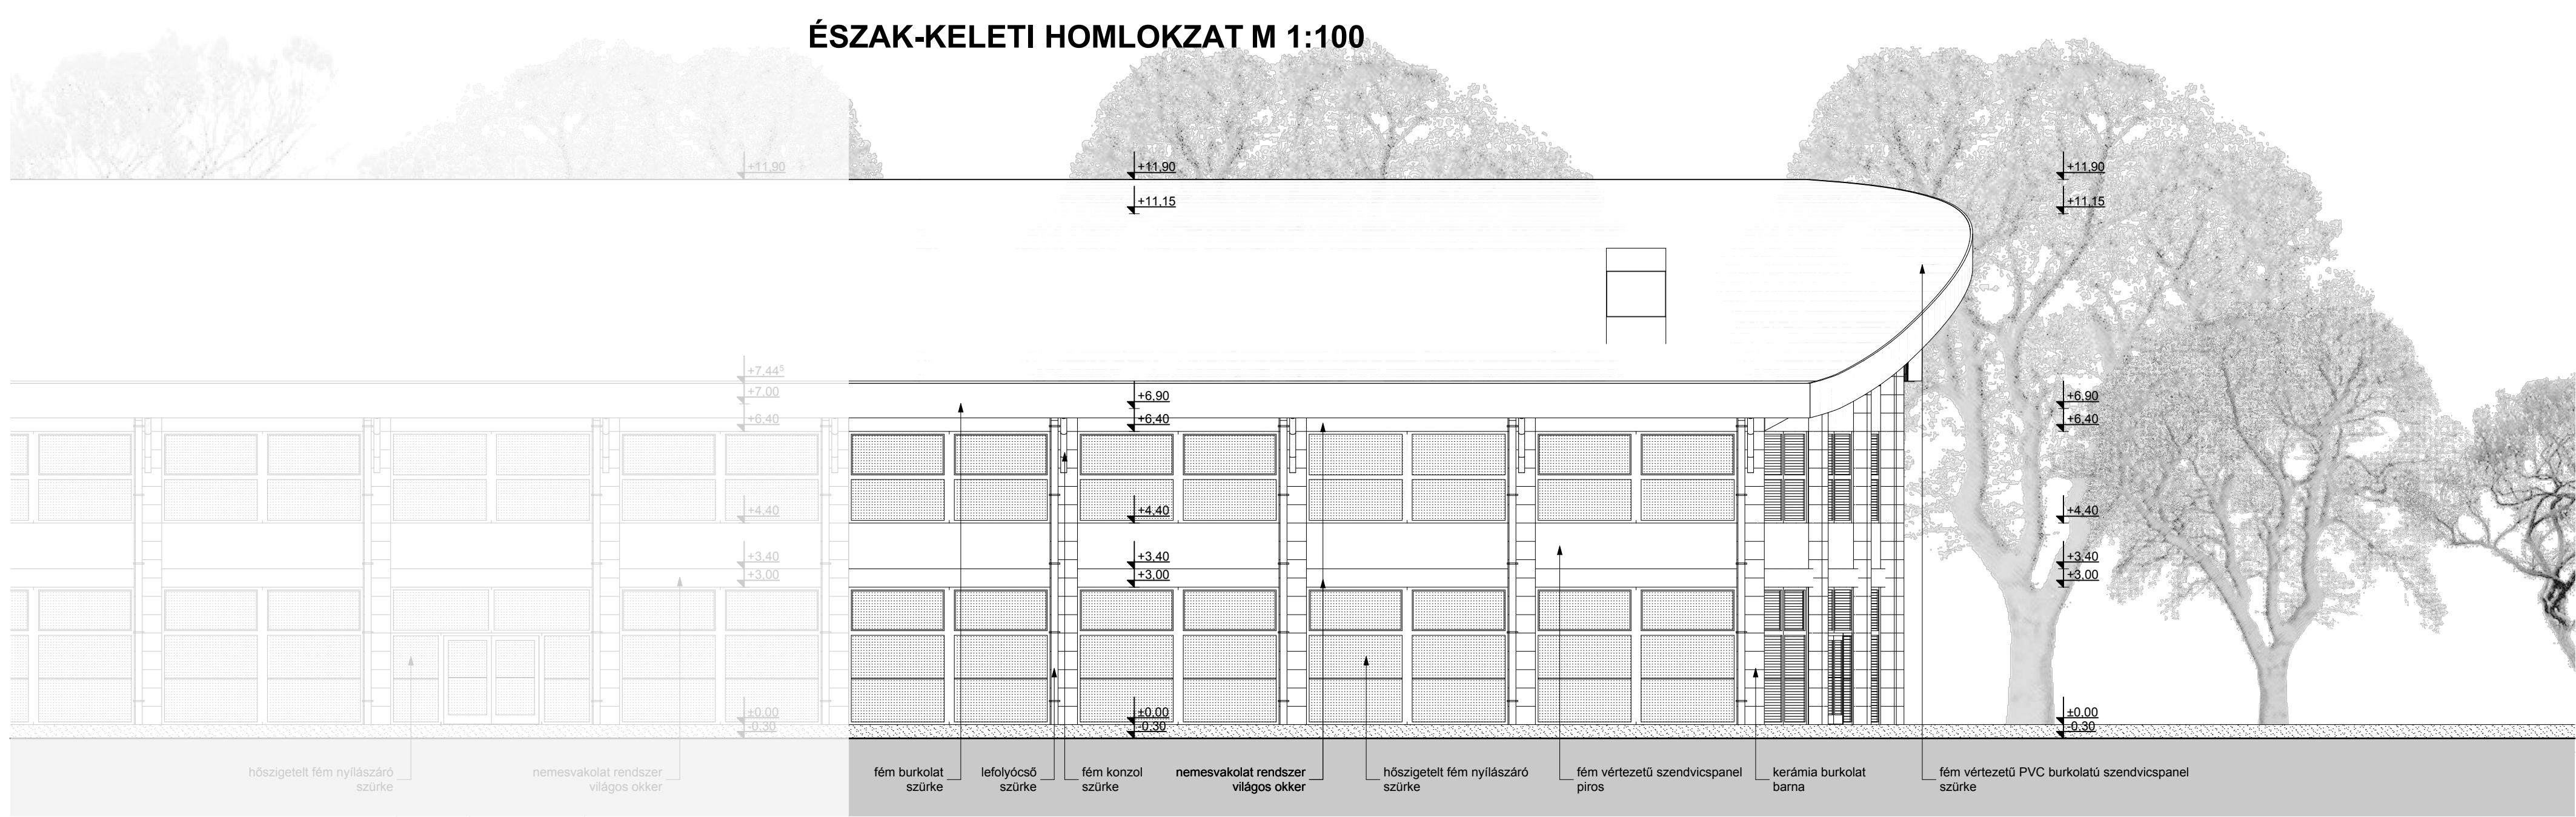
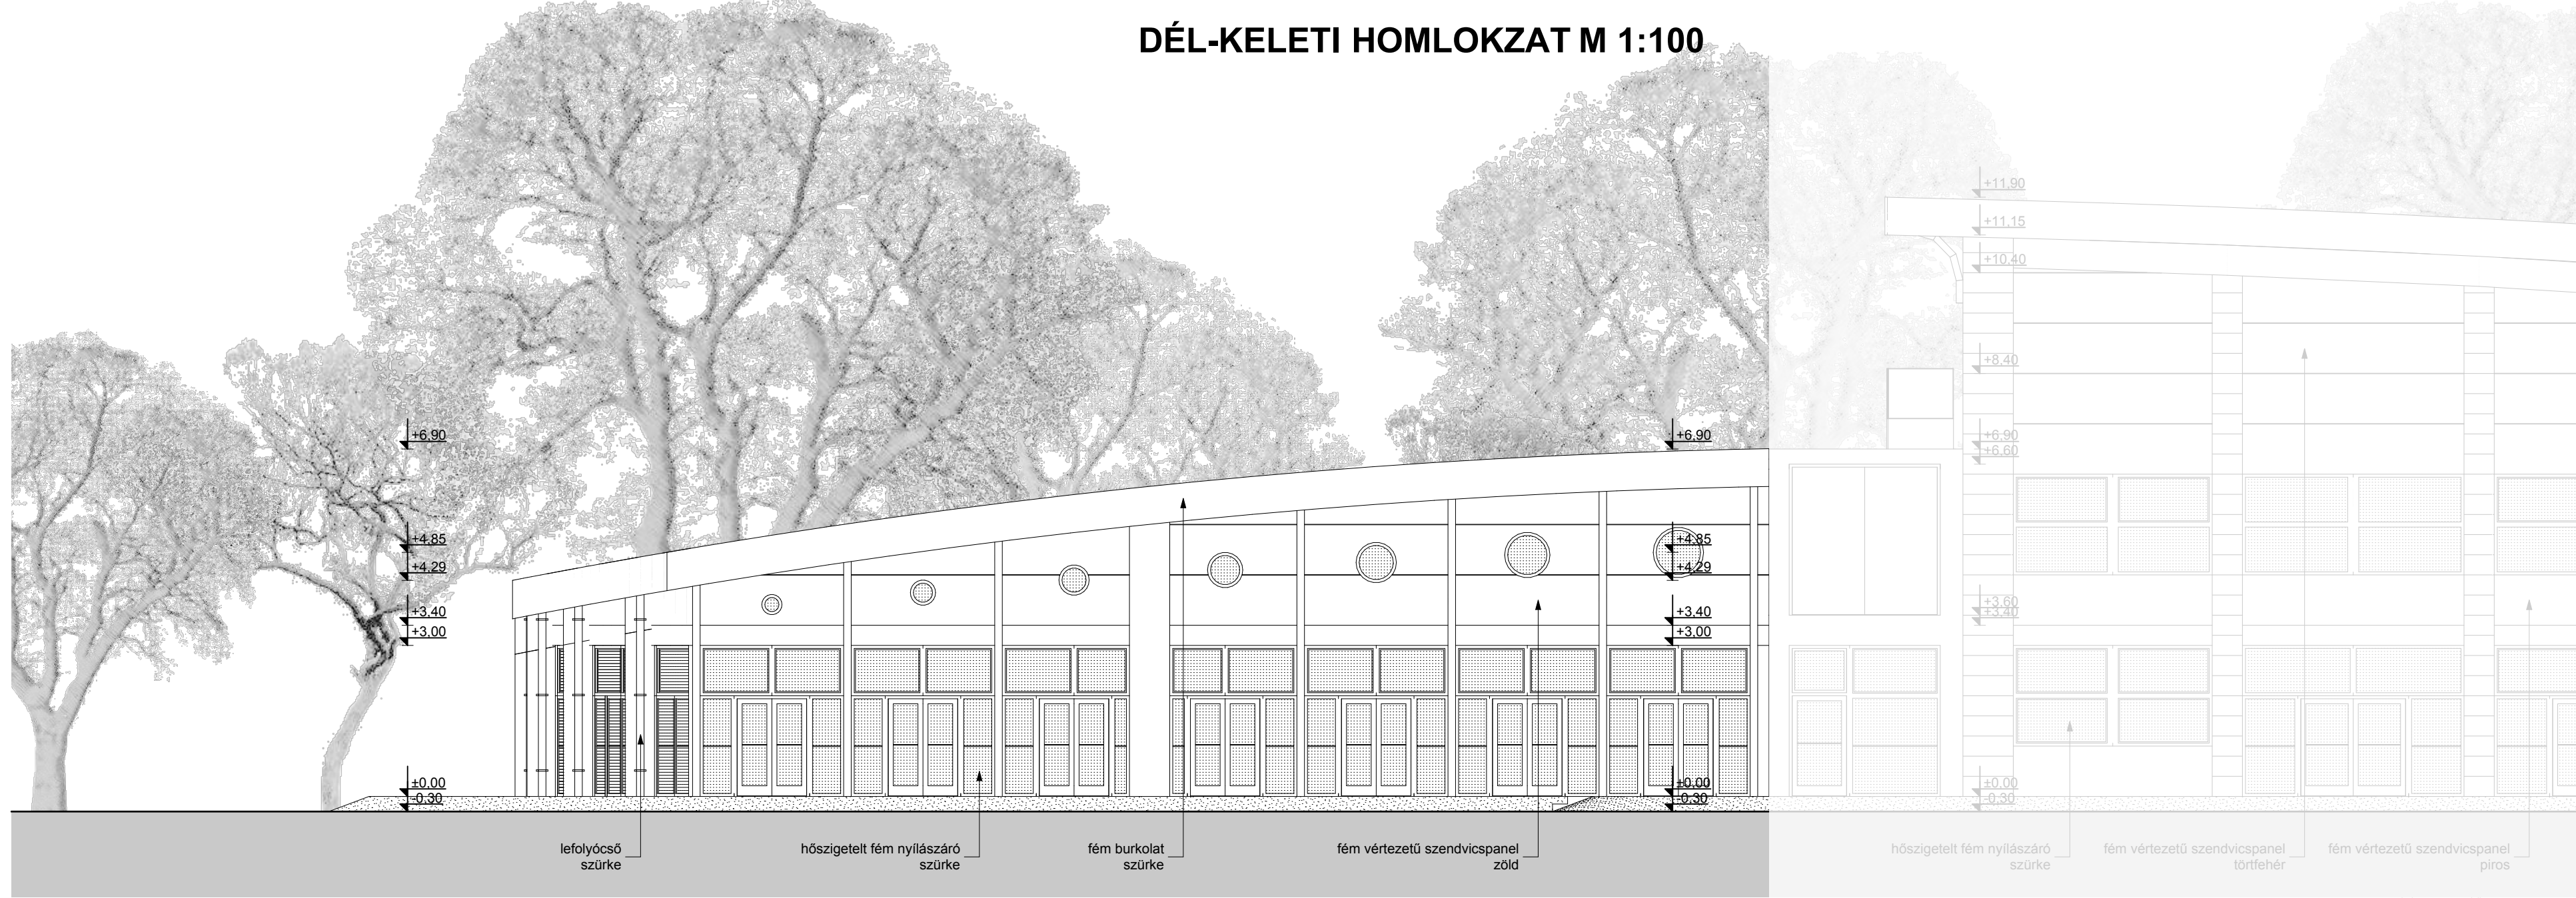


Megnevezés:
SZENTES TERMÁL-STRANDFÜRDŐ FEJLESZTÉSE
WELLNESS ÉS ÉLMÉNYFÜRDŐ ÉPÍTÉS
HOMLOKZATOK

6600 SZENTES,
CSALLÁNY GÁBOR PART 5.
HRSZ: 7502/1

SZENTES VÁROS ÖNKORMÁNYZATA
6600 SZENTES, KOSSUTH TER 6.

Tervező:
L&L SAU BERNŐKI IRODA
5440 KUNSZENTMARTON,
SZÉCHÉNYI UT 9.

Építész tervező:
Horváth Gyula - E 16-0126
magasépítési, bányászati és
építészeti szakmérnök

Építész tervező:
Lajkó Tibor - E 16-0156
okleveles színházi építész

Építész tervező:
Nagy Gábor - E 16-0205
okleveles építész









Típus:
ENGDÉLVEZÉSI TERV
MÓDOSÍTÁSA

Rajz szám:
E - 15

Dátum:
2012. 06. 16.

Méretarány:
M 1:100