


KITÜZÉSI HELYSZÍNRAJZ M 1:500

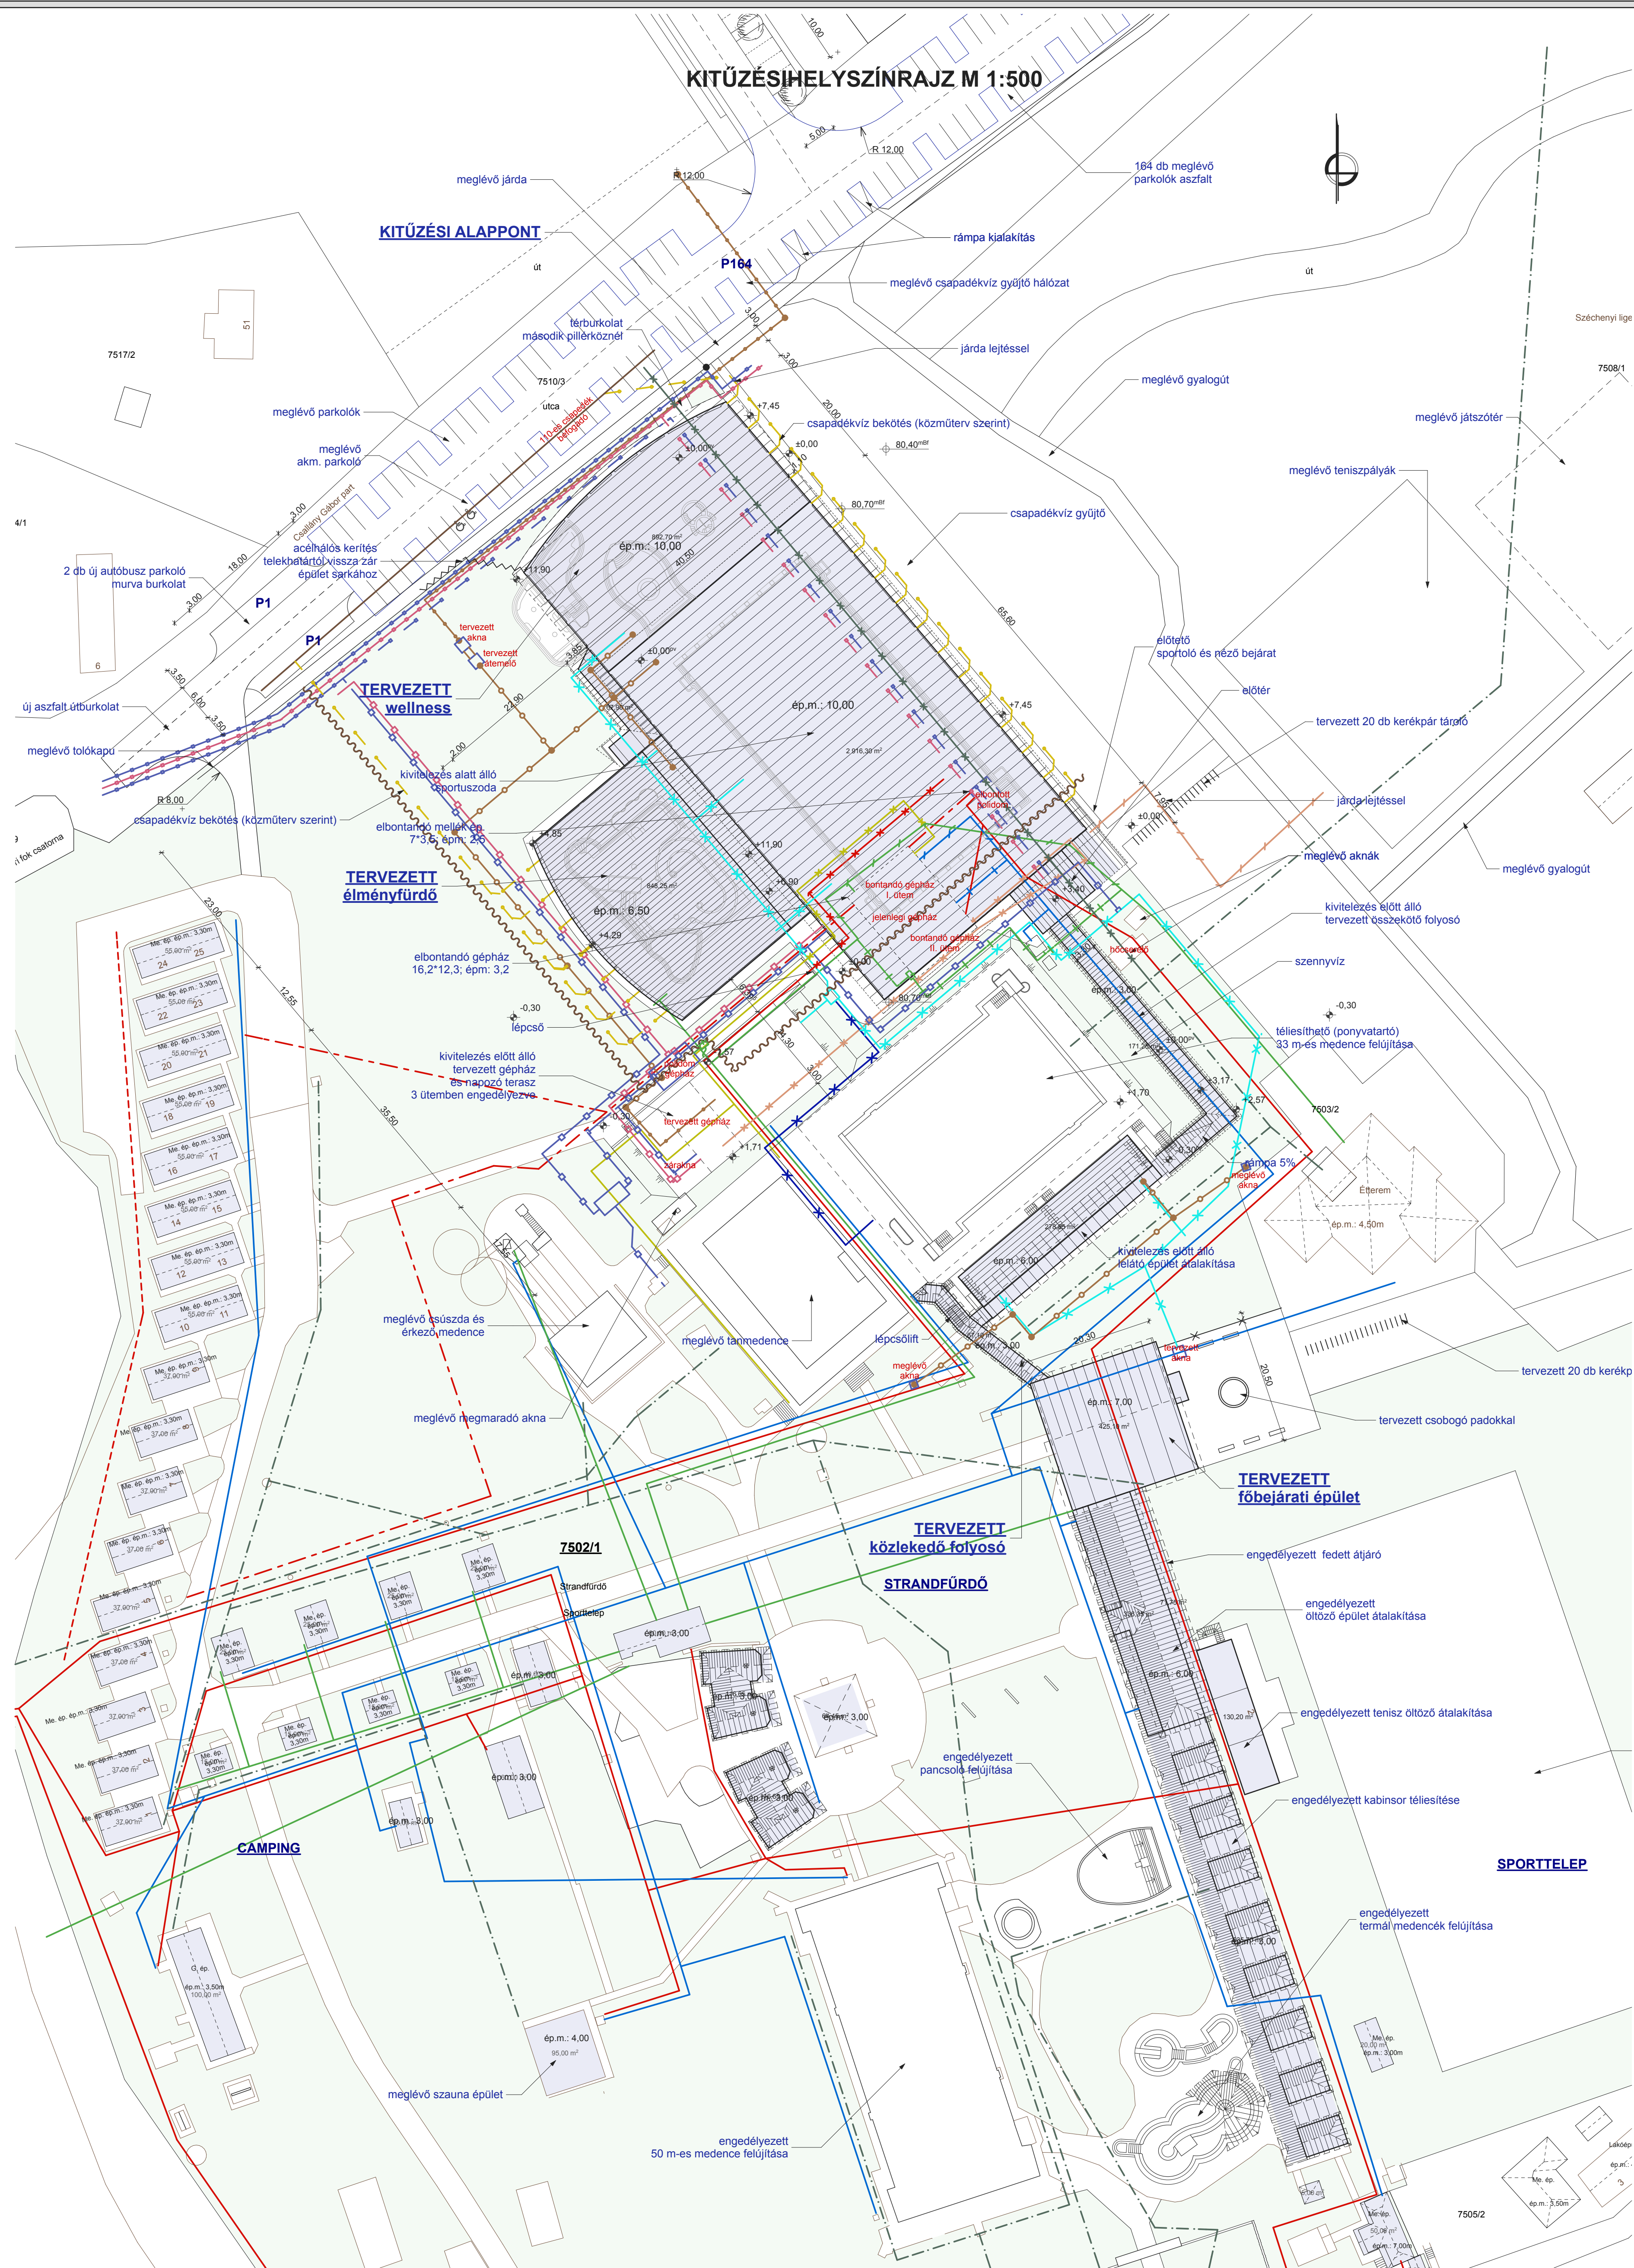

gáz	használati termál	ivóvíz töltő vezeték - tervezett	elektromos - kiváltás/tervezett
gáz - bontandó	fűtés gerinc	ivóvíz vezeték - tervezett	fűtési előremenő vezeték - tervezett
gáz - tervezett	szennyvíz (csapadékvíz)	gravitációs szennyvíz - tervezett	fűtési visszatérő vezeték - tervezett
25-os forgató	szennyvíz - bontandó	nyomott szennyvíz - tervezett	fűtési előremenő vezeték - meglévő
25-os forgató - bontandó	elektromos	csapadék csatorna - tervezett	fűtési visszatérő vezeték - meglévő
hideg gerinc	Ilona parti gerinc	hideg gerinc - bontandó	fűtési előremenő vezeték - bontandó
termál gerinc	csapadék	hideg gerinc - kiváltás/tervezett	fűtési visszatérő vezeték - bontandó
termál gerinc - bontandó	épitési terület lezárása (kerítés)	elektromos - bontandó	

MEGJEGYZÉS: (FIGYELMEZTETÉS)
TERVEZETT, MEGLÉVŐ ÉS BONTANDÓ KÖZMŰVEK KIVITELEZÉSE MEGKEZDÉSE ELŐTT A FELTÁRÁSOK
MEGLÉTE UTÁN TUDUNK PONTOS NYOMVONALAT ADNI, TEKINTETTEL AZ ESETLEGES ÁLTALUNK NEM JELÖLT,
DE FÖLDBE LÉVŐ VEZETÉKEK MEGÓVÁSÁRA.

Megnevezés:
SZENTES TERMÁL-STRANDFÜRDŐ WELLNESS ÉS ÉLMÉNYSZÁLLÓ ÉPÍTÉS HELYSZÍNRAJZ
Cím:
6600 SZENTES, CSALLÁNY GÁBOR PART 5. HRSZ: 7502/1
Megbízó:
SZENTES VÁROS ÖNKORMÁNYZATA 6600 SZENTES, KOSSUTH TÉR 6.
Tervező:
L&L-BAU MÉRŐK IRODA 5440 KUNSZENTMÁRTON, SZÉCHENYI ÚT 9.
felelős építész tervező: Fonti Gyula - E 16-0126 magassági m., tervező szakmérnök Lajkó Tibor - E 16-0155 okleveles szerkezet építőmérnök tervező tervező munkatárs: Nagy Gábor - E 16-0265 okleveles építész mérnök tervező tervező munkatárs: Bóta Attila - T-T 03-0546 okleveles építőmérnök tervező tervező munkatárs: Gyulai Tibor - T-T 16-0508 okleveles építőmérnök tervező tervező munkatárs: Kiss Tamás - T-T 07-0760 okleveles építőmérnök tervező tervező munkatárs: Lajkó Tibor - T-T 16-0638 okleveles szerkezet építőmérnök tervező tervező munkatárs: Horváth Ferenc - GT-T 16-0265 okleveles építőmérnök tervező tervező munkatárs: Turi Zoltán - GT-T 04-0151 okleveles építőmérnök tervező tervező munkatárs: Bogdán Béla - C-kort. 16-0231 mezőgazdasági gépészmérnök tervező tervező munkatárs: Olló Béla - SZKV 16-0520 okleveles vegyészmérnök tervező tervező munkatárs: Fülöp Miklós - V-T 16-0516 világosmérnök tervező tervező munkatárs: Kugyel János - VZ 04-0157 mellőző mérnök
Terv fajta:
KIVITELEZÉSI TERV
Rajz szám:
E K -II-00
Dátum:
2013. 07. 30.
Méretarány:
M 1:500