


FÖLDSZINTI ALAPRAJZ M 1:50
WELLNES

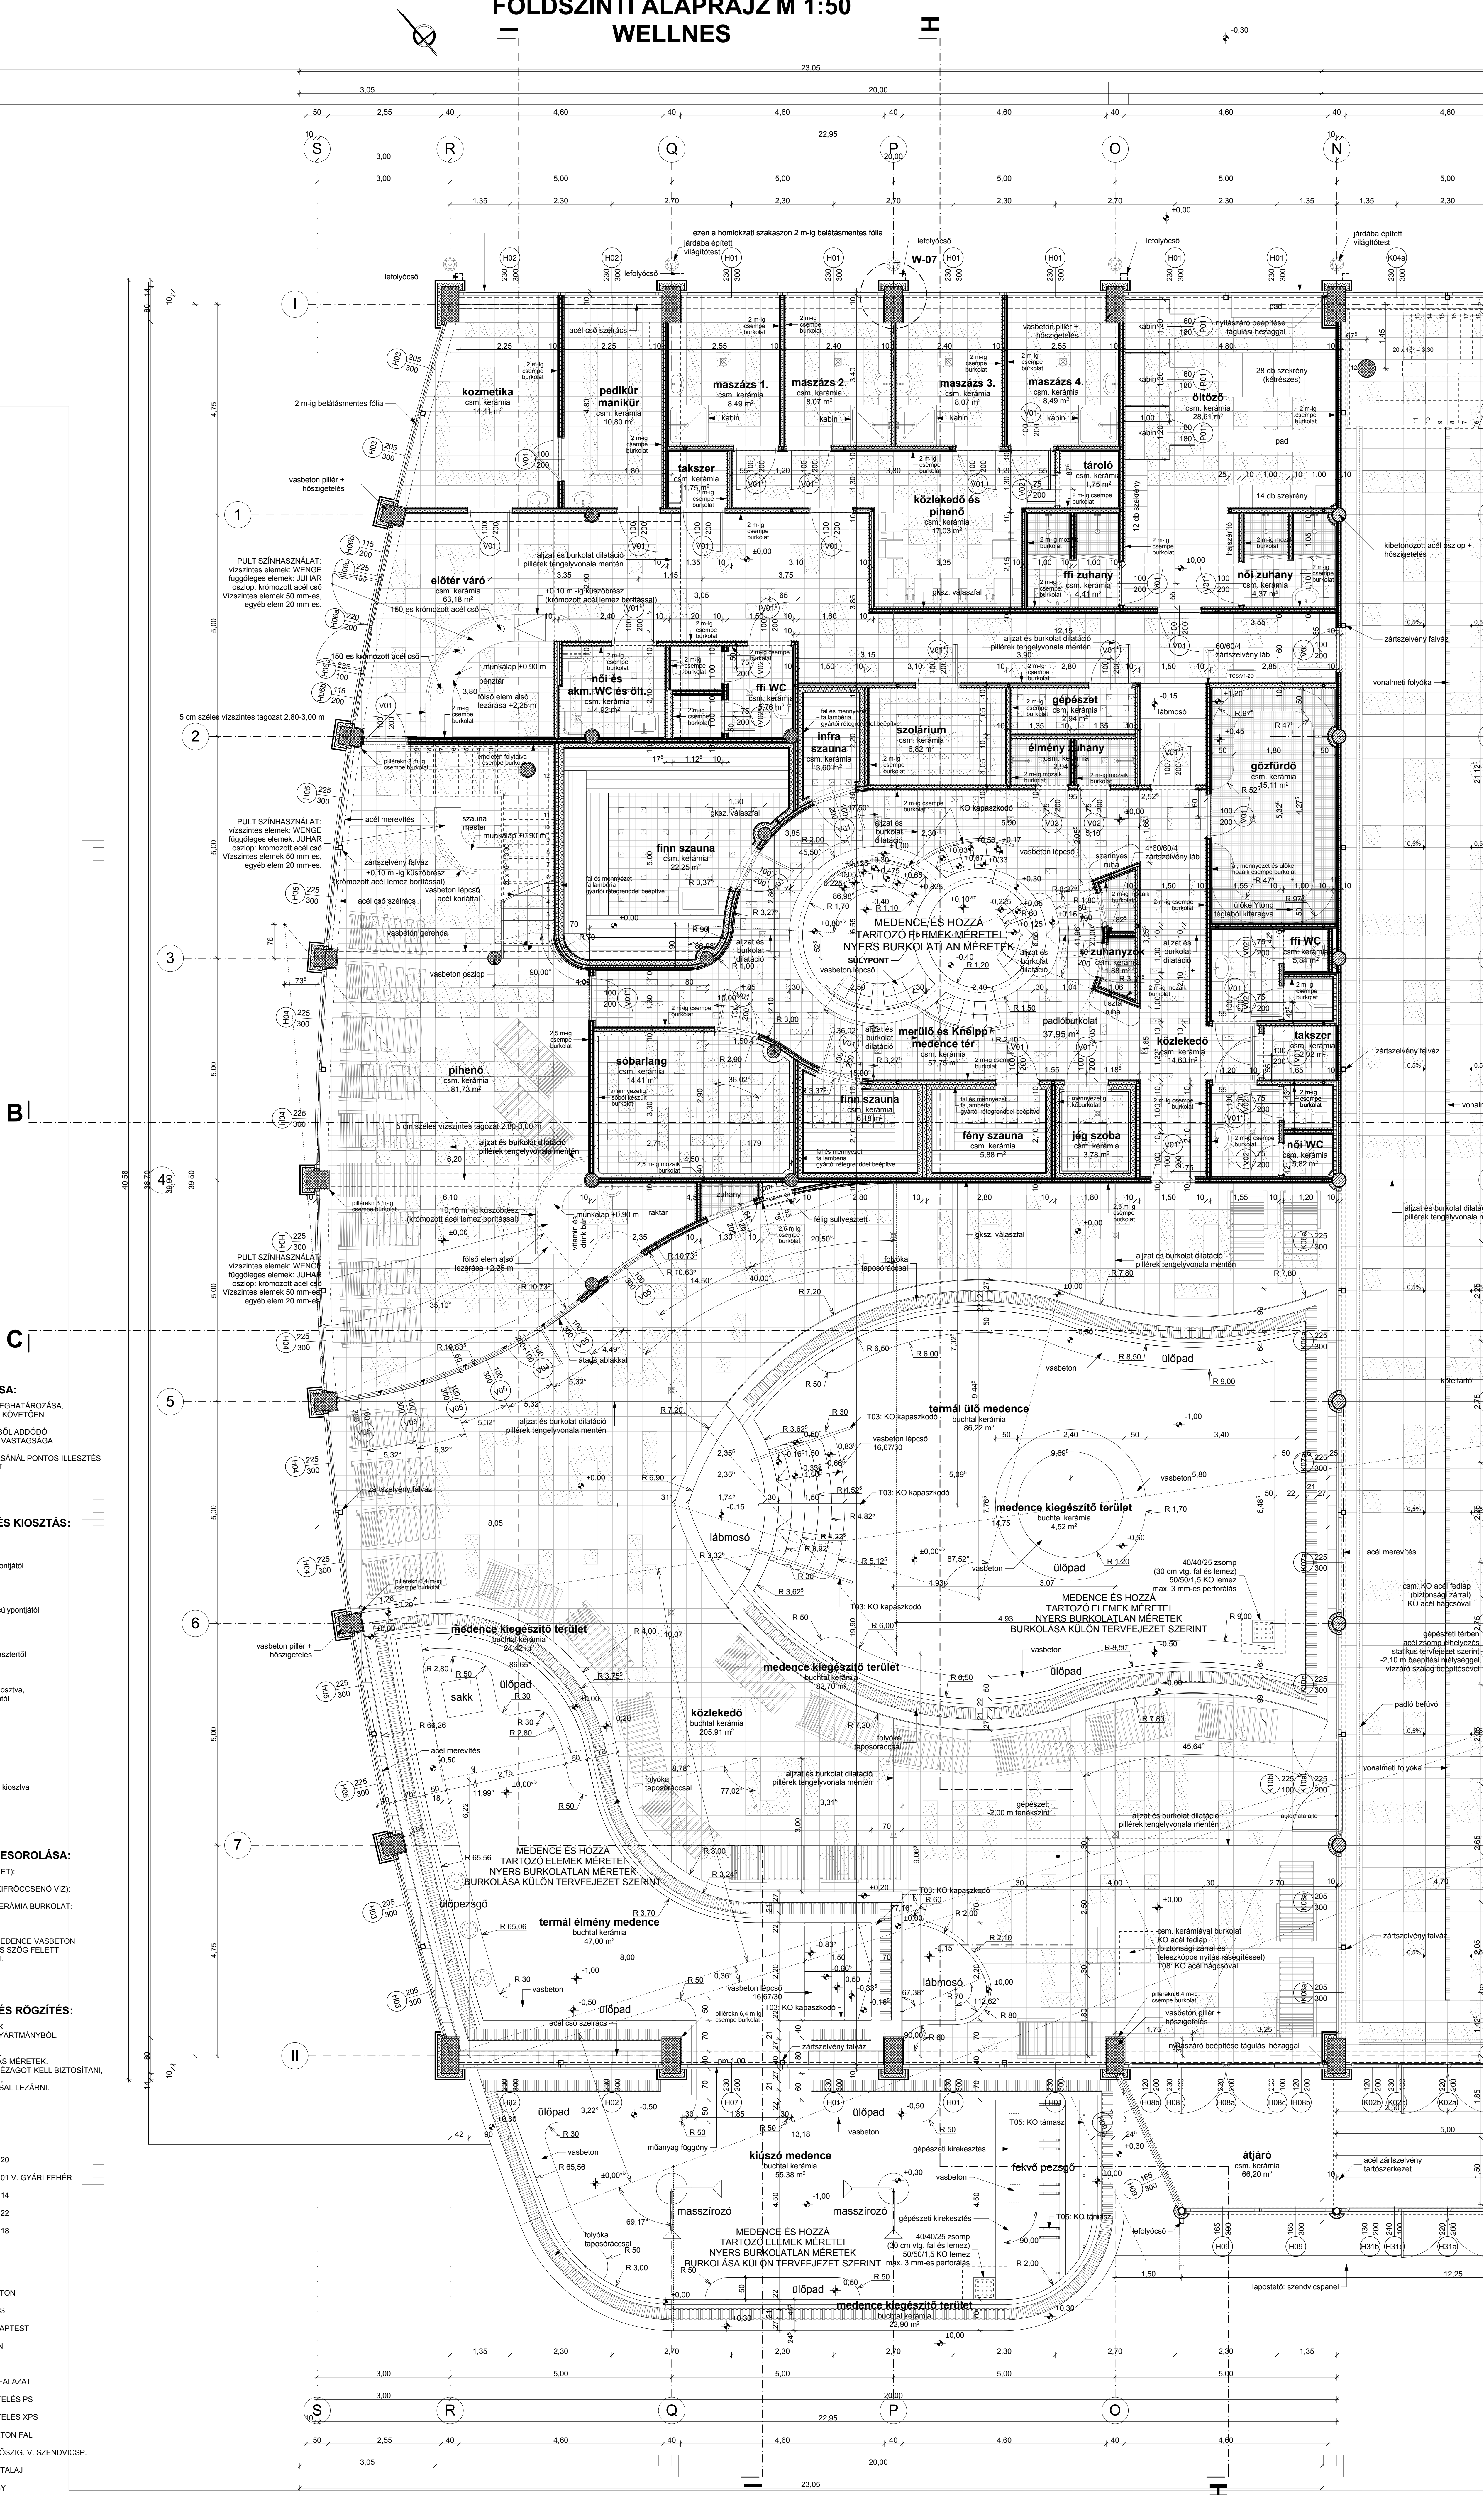

ÁLMENNYEZET POZICIONÁLÁSA:

ÁLMENNYEZET PONTOS POZÍCIÓJÁNAK MEGHATÁROZÁSA, CSAK A VASBETON FOCLÉP ELKÉSZÍTÉSÉT KÖVETŐEN, HATÁROZHATÓ MEGPONTOSAN, Mivel a FELÜLETEK MINŐSÉGE, ÉS EBBŐL ADÓDÓ TOVÁBBI RÉTEGEK ÉS EZEK FELHORDÁSI VASTAGSÁGA NAGYBAN BÉFOLYÁSOLJA, MERT A CSATLAKOZÓ SÍKOK CSATLAKOZÁSÁNÁL PONTOS ILLESZTÉS EREDMÉNYEZ ÉSZTÉTIKUS MEGJELÉSEST.

KERÁMIA BURKOLAT MÉRET ÉS KIOSZTÁS:

- mozaik burkolat, kiosztása: helyiség középpontjától
- 12,5/12,5 burkolat, kiosztása: merülőmedence süllyesztől
- 33,3/33,3 burkolat, kiosztása: S-4, illetve H-III raszteről
- falburkolat: padlóvonalától kiosztva, illetve helyiség középpontjától
- medence burkolat: burkolási téri szerint
- lépcső burkolat: lépcső előtti és tengelyétől kiosztva

CSÜSZÁSMENTES KERÁMIA BESOROLÁSA:

- MEDENCE JÁRÓFELÜLETE (VÍZES FELÜLET): "C" CSÜSZÁSGÁTLÓ KATEGÓRIA
 - MEDENCETER KÜLSŐ JÁRÓFELÜLETEI (KIFRÖCCSÖNÖZ VÍZ): "B" CSÜSZÁSGÁTLÓ KATEGÓRIA
 - EGYEB HELYKEN A CSÜSZÁSMENTES KERÁMIA BURKOLAT: "A" CSÜSZÁSGÁTLÓ KATEGÓRIA
- MEGJEGYZÉS: MEDENCE BURKOLAT KIALAKÍTÁSÁHOZ, MEDENCE VASBETON SZERKEZETEINEK POZITÍV ELEIT 45 FOKOS SZÖG FELÉLT 15 MM-ES LETÖRÉSSSEL KELL ELKÉSZÍTENI.

SENZDVCIPANEL KIOSZTÁS ÉS RÖGZÍTÉS:

TÖMÍTÉSEK TAKARÓPROFILOK ALÁTEKÉSE, ÉS EGYÉB SEGÉDSZERKEZETEK SAJÁT GYÁRTMÁNYBÓL, VAGY AZAZAL EGYENRÉKTEL, BEÉPÍTÉSE GYÁRTÓI UTAMUTÓ SZERINT, PANELEK MÉRTEK TÁRSZERSZERKEZETI NYÍLÁS MÉRTEK, BEÉPÍTÉSEKOR DILATÁCIÓS ÉS TÁJALÁHÉZAGOT KELL BIZTOSÍTANI, MELYET KÖTEGYKARTAL KELL KÍTOLTÉNI, LEGŐZÖR SZALAGGAL ÉS LÉMEZBORÍTÁSSAL LEZÁRNI.

SZÍNKÓD:

- | | |
|------------|-------------------------|
| VÖRÖS PANE | RAL 3020 |
| FEHÉR PANE | RAL 9001 V. GYÁRI FEHÉR |
| KÖRÖSZLOP | RAL 1014 |
| ABLAKOK | RAL 9022 |
| ZÖLD PANE | RAL 6018 |

ANYAGJELÖLÉS

- ALUZATBETON
- FELTÖLTÉS
- BETON ALAPTÉST
- VASBETON
- FA
- KERÁMIA FALAZAT
- HŐSZIGETELÉS PS
- HŐSZIGETELÉS XPS
- GIPSZKARTON FAL
- SZÁLÁS HŐSZIG. V. SENZDVCIPANEL
- TERMETT TALAJ
- KAVICSÁGY

SZENTES TERMIÁL-STRANDFÜRDŐ
WELLNES ÉS
ÉLMENYFÜRDŐ ÉPÍTÉS
FÖLDSZINTI ALAPRAJZ I.

6600 SZENTES,
CSALLÁNY GÁBOR PART 5.
HRSZ: 7502/1

SZENTES VÁROS
ÖNKORMÁNYZATA
6600 SZENTES, KOSSUTH TÉR 6.

LÁBLAU MERNŐKI IRODA
SÁRI KUNZENTMARTON,
SZÉCHENYI ÚT 9.

Honti Gyula - E 16-0126
megjegyzés: cím., tervező szakmérnök
László Tibor - E 16-0126
okleveles építész
Nagy István - E 16-0265
okleveles építész
Bócsa Attila - E 16-0545
okleveles építész
Gyalai Tibor - E 16-0548
okleveles építész
Kiss Tamás - E 16-0760
okleveles építész
László Tibor - E 16-0548
okleveles építész
Horváth Ferenc - E 16-0265
okleveles építész
Tóth Zoltán - E 16-0151
okleveles építész
Piskó István - E 16-0265
okleveles építész
Bogdán Balázs - E 16-0231
okleveles építész
Csiszák Zoltán - E 16-0545
okleveles építész
Fülöp Miklós - E 16-0516
okleveles építész
Kupcsa János - E 16-0157
okleveles építész

Tervfajta:
KIVITELEZÉSI TERV

Rajz szám:
EK-II-01

Dátum:
2013. 07. 30.

Méretarány:
M 1:50