


GALÉRIA ALAPRAJZ M 1:50
WELLNES

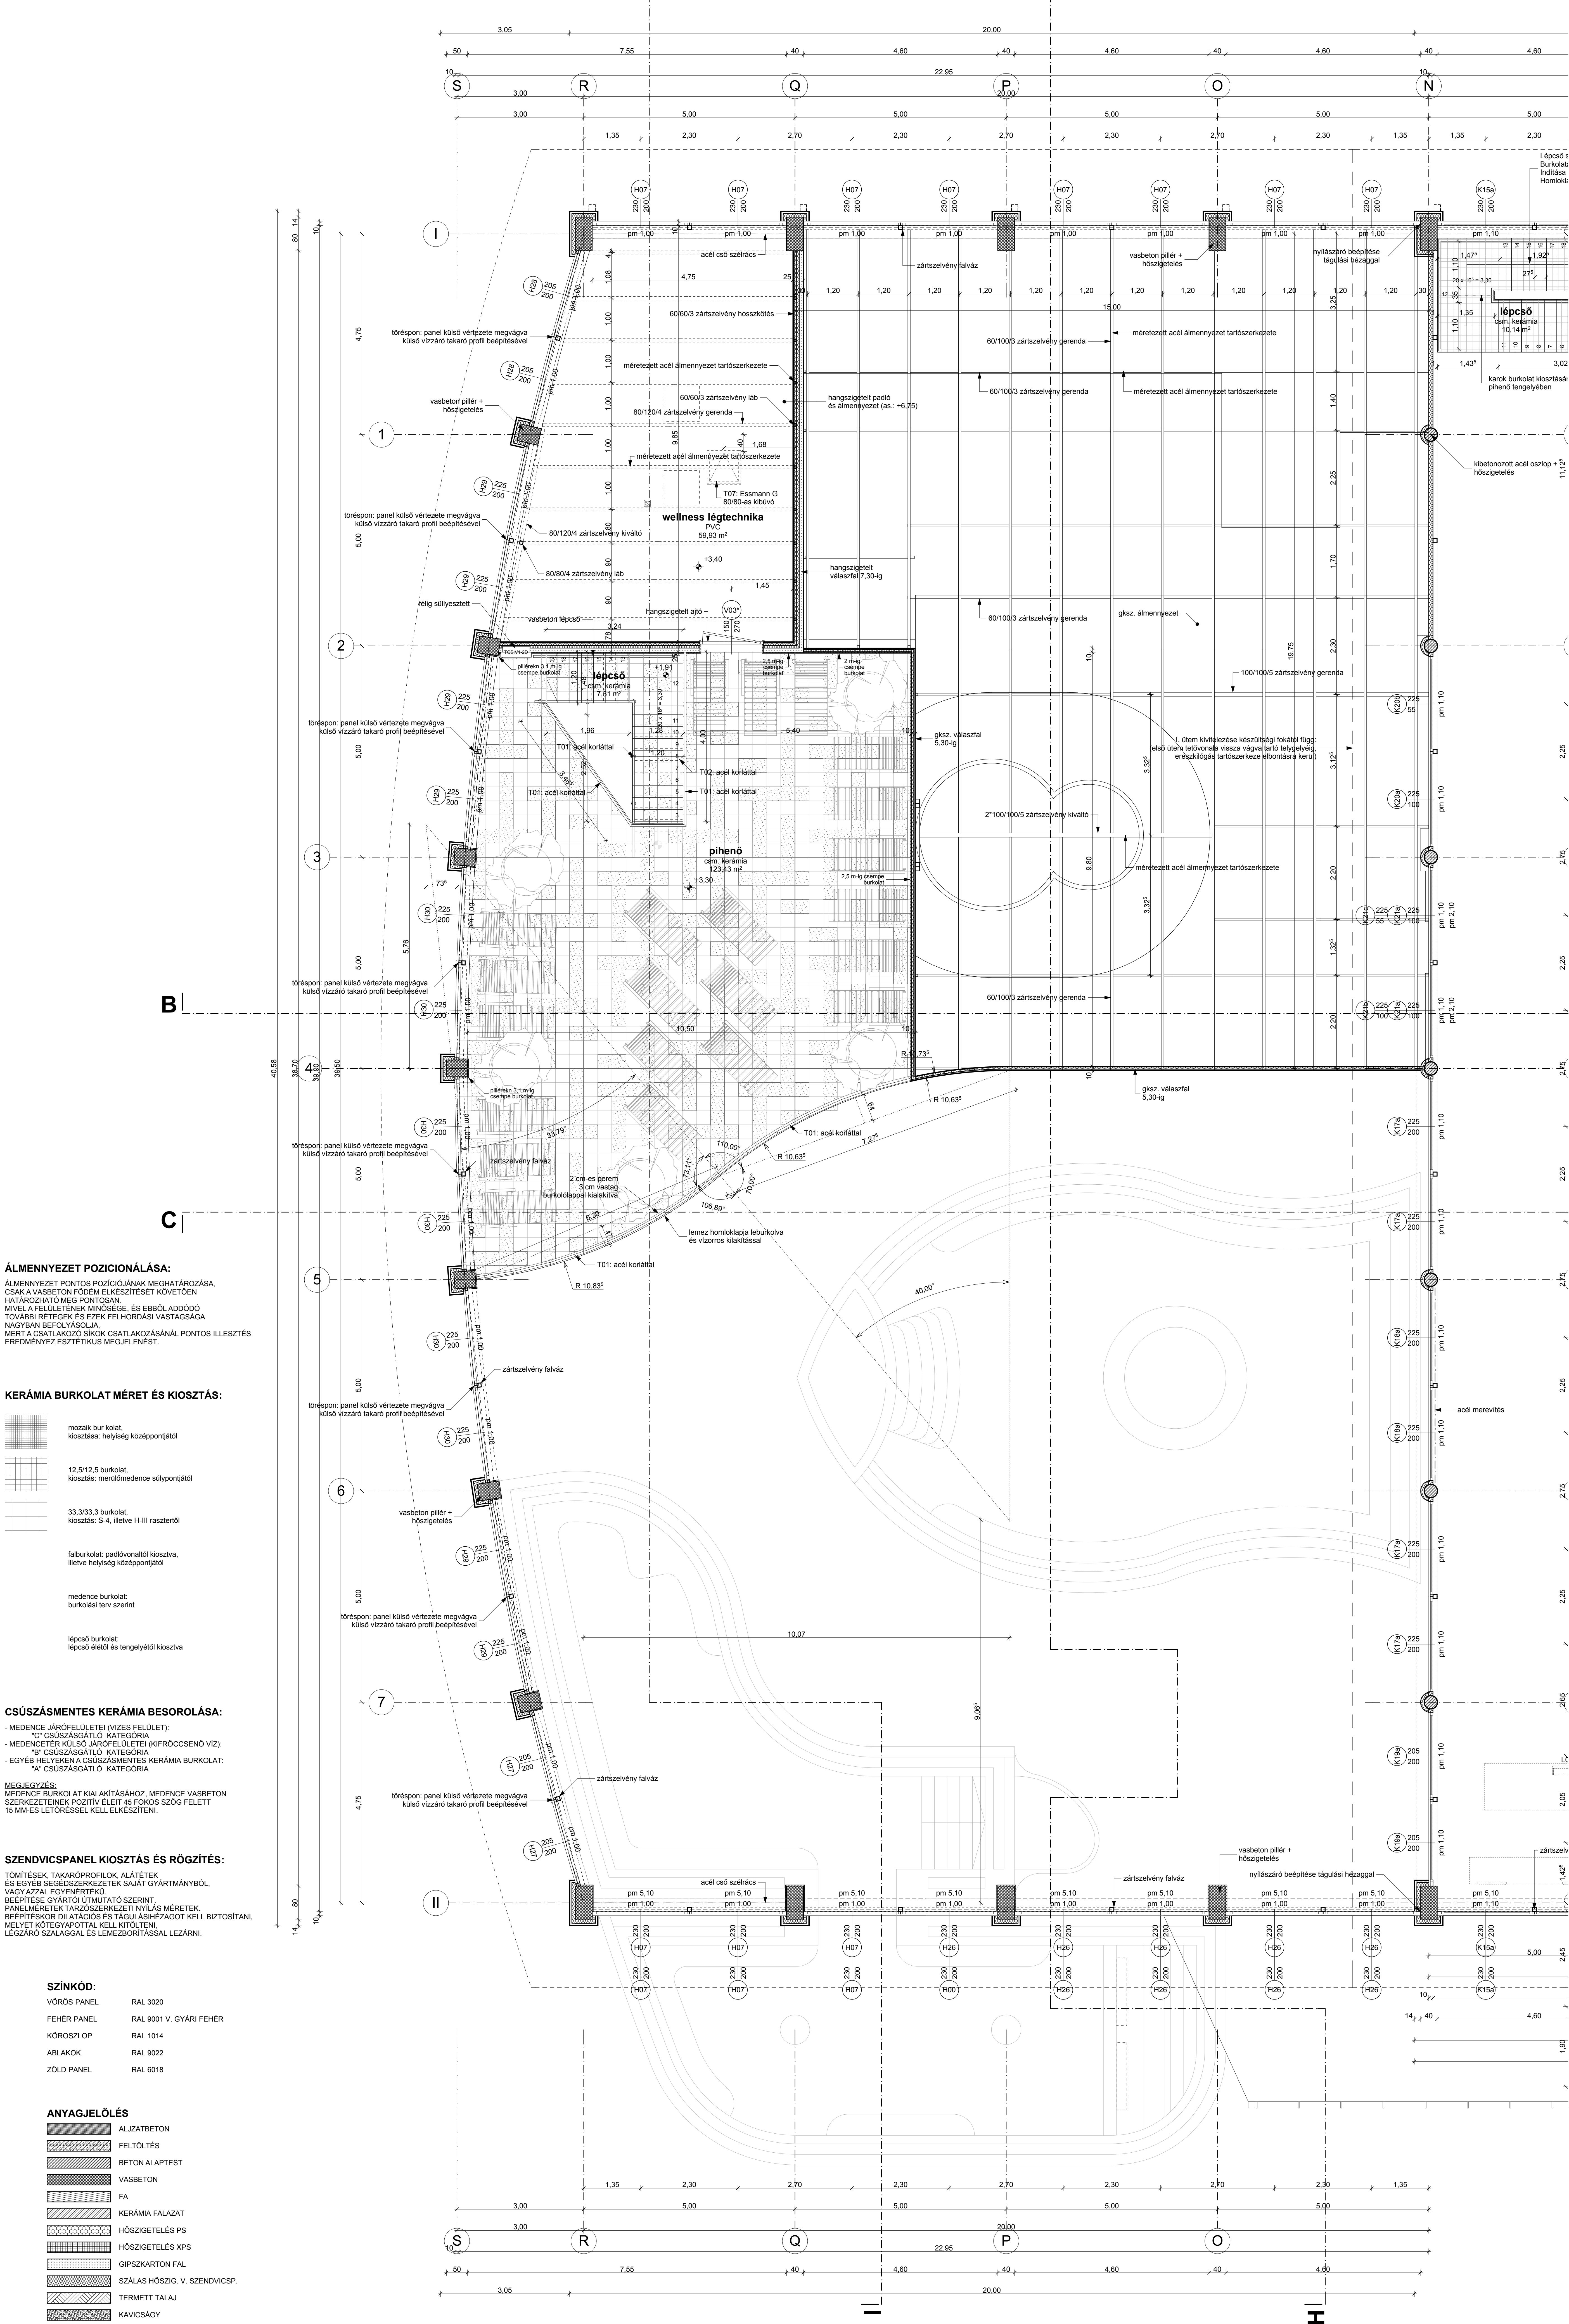

ÁLMEKNYVEZET POZICIONÁLÁSA:
ÁLMEKNYVEZET PONTOS POZICIONÁJÁNAK MEGHATÁROZÁSA, CSAK A VASBETON FOJDMÉLY ELKÉSZÍTÉSÉT KOVETLESEN HATÁROZHATÓ MEG PONTOSAN, MIVEL A FELÜLETEK MINŐSÉGE, ÉS EBBŐL ADÓDÓ TOVÁBBI RÉTEGEK ÉS EZEK FELHORDÁSI VASTAGSÁGA NAGYBAN BEFOLYÁSOLJA, MERT A CSATLAKOZÓ SÍKOK CSATLAKOZÁSÁNÁL PONTOS ILLESZTÉS EREDMÉNYEZ ÉSZTÉTIKUS MEGJELÉST.

KERÁMIA BURKOLAT MÉRET ÉS KIOSZTÁS:

- mozaik burkolat, kiosztása: helyiség középpontjától
- 12,5/12,5 burkolat, kiosztása: merőlőmedence súlypontjától
- 33,3/33,3 burkolat, kiosztása: S-4, illetve H-III rásztól
- falburkolat: padlóonattól kioskva, illetve helyiség középpontjától
- medence burkolat: burkolási téri szerint
- lépcső burkolat: lépcső előtti és tengelyétől kioskva

CSÚSZÁSMENTES KERÁMIA BESOROLÁSA:

- MEDENCE JÁROFELÜLETE (VÍZES FELÜLET):
"C" CSÚSZÁSGÁTLÓ KATEGÓRIA
- MEDENCETER KÜLSŐ JÁROFELÜLETEI (KIFRÖCCSENŐ VÍZ):
"B" CSÚSZÁSGÁTLÓ KATEGÓRIA
- EGYEB HELYEKEN A CSÚSZÁSMENTES KERÁMIA BURKOLAT:
"A" CSÚSZÁSGÁTLÓ KATEGÓRIA

MÉLEGVÉZÉS:
MEDENCE BURKOLAT KIALAKÍTÁSÁHOZ, MEDENCE VASBETON SZERKEZETEINEK POZITÍV ÉLEIT 45 FOKOS SZÓG FELÉTT 15 MM-ES LETÖRÉSSSEL KELL ELKÉSZÍTENI.

SENZDVCIPANEL KIOSZTÁS ÉS RÖGZÍTÉS:

TÖMÍTÉSEK, TAKAROPROFILOK, ALATÉTEK ÉS EGYÉB SEGÉDSZERKEZETEK SAJÁT GYÁRTMÁNYBÓL, VAGY AZZAL EGYENÉRTÉKŮ BEÉPTÉSE, GYÁRTÓI UTAMUTATÓ SZERINT, PANELMÉRLETEK TÁRSZERKEZETI NYÍLÁS MÉRÉTEK, BEÉPTÉSEKOR DILATÁCIÓS ÉS TÁJULÁSIHÉZAGOT KELL BIZTOSÍTANI, MELYET KÖTEGYÁRTOTTAN KELL KÍTÖLTENI, LEGZÁRO SZALAGGAL ÉS LEMEZBORÍTÁSSAL LEZÁRNI.

SZÍNKÓD:	
VÖRÖS PANEL	RAL 3020
FEHÉR PANEL	RAL 9001 V. GYÁRI FEHÉR
KÖRÖSZLOP	RAL 1014
ABLAKOK	RAL 9022
ZÖLD PANEL	RAL 6018

ANYAGJELÖLÉS	
ALIZATBETON	
FELTÖLTÉS	
BETON ALAPTEST	
VASBETON	
FA	
KERÁMIA FALAZAT	
HŐSZIGETELÉS PS	
HŐSZIGETELÉS XPS	
GIPSZKARTON FAL	
SZÁLÁS HŐSZIG. V. SENZDVCIP	
TERMETT TALAJ	
KAVICSÁGY	

Megnevezés:

szentes termál-strandfürdő
wellness és élményfürdő építés
galéria alaprajz I.

Projekt:

6600 szentes, csallány gábor part 5. hrsz: 75021

Megnevezés:

szentes város önkormányzata
6600 szentes, kossuth tér 6.

Tervező:

LÁBLAU MÉRŐKŐ IRÓDA
SÁRI KINIZSERTMARTON,
SZÉCHENYI ÚT 9.

Megnevezés:

Honti Gyula - E 16-0126
megnevezés: szentes, strand
László Tibor - E 16-0126
okleveles építész
Nagy István - E 16-0126
okleveles építész
Balogh István - E 16-0126
okleveles építész
Gyulai Tibor - E 16-0126
okleveles építész
Kiss Tamás - E 16-0126
okleveles építész
László Tibor - E 16-0126
okleveles építész
Horváth Ferenc - E 16-0126
okleveles építész
Tóth Zoltán - E 16-0126
okleveles építész
Piskó István - E 16-0126
okleveles építész
Bogdan Gábor - E 16-0126
okleveles építész
Okor Balázs - E 16-0126
okleveles építész
Földi Miklós - E 16-0126
okleveles építész
Kugyela János - E 16-0126
okleveles építész

Tervfajta:

KIVITELEZÉSI TERV

Rajp szám:

EK-II-03

Dátum:

2013. 07. 30.

Méretarány:

M 1:50