


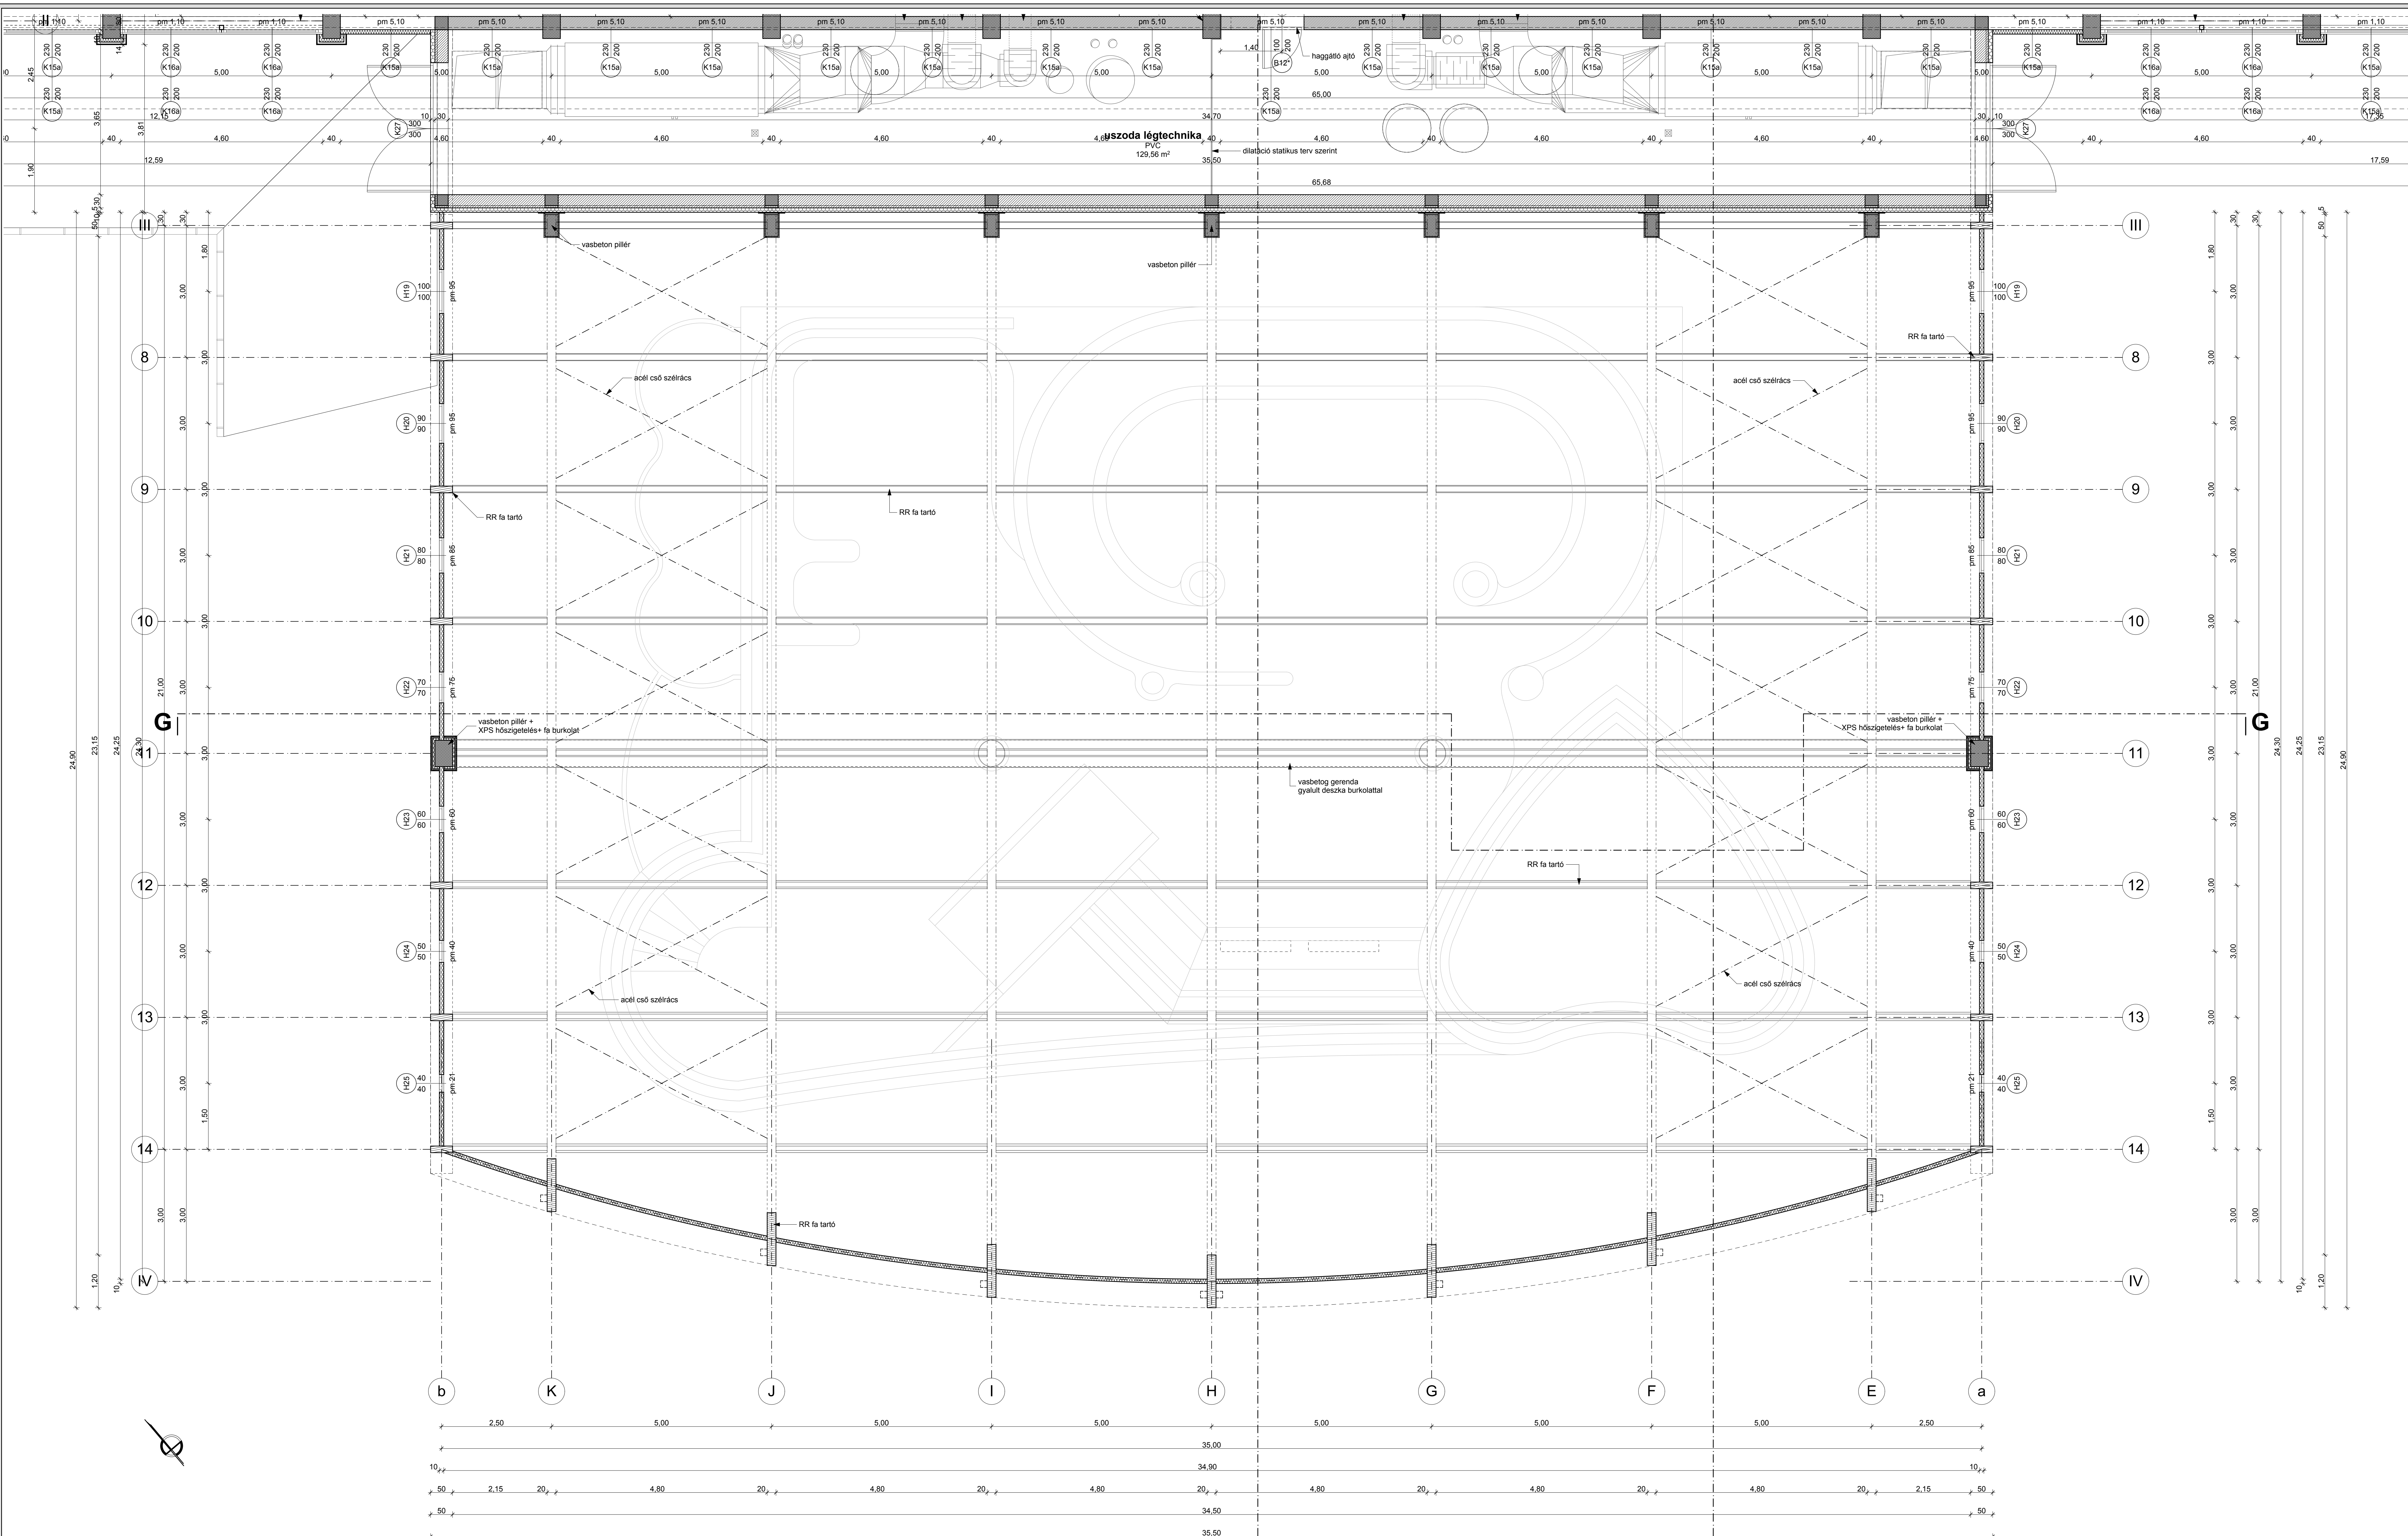

GALÉRIA ALAPRAJZ M 1:50
ÉLMÉNY FÜRDŐ

ANYAGJELÖLÉS

- ALJZATBETON
- FELTÖLTÉS
- BETON ALAPTEST
- VASBETON
- FA
- KERÁMIA PALAZAT
- HŐSZIGETELÉS PS
- HŐSZIGETELÉS XPS
- GIPSZKARTON FAL
- SZÁLAS HŐSZIG. V. SZENDVICSP.
- TERMETT TALAJ
- KAVICSÁGY

CSÚSZÁSMENTES KERÁMIA BESOROLÁSA:

- MEDENCE JÁRÓFELÜLETEI (VÍZES FELÜLET):
 - "C" CSÚSZÁSGÁTLÓ KATEGÓRIA
- MEDENCEYTER KÜLSŐ JÁRÓFELÜLETEI (KIFRÖCCSENŐ VÍZ):
 - "B" CSÚSZÁSGÁTLÓ KATEGÓRIA
- EGYÉB HELYSÉREK A CSÚSZÁSMENTES KERÁMIA BURKOLAT:
 - "A" CSÚSZÁSGÁTLÓ KATEGÓRIA

MEGJEGYZÉS:
MEDENCE BURKOLAT KIÁLLÍTÁSÁHOZ, MEDENCE VASBETON SZERKEZETÉNEK POZITÍV ÉLÉIT 45 FOKOS SZÖG FELETT 15 MM-ES LETÖRÉSSSEL KELL ELKÉSZÍTENI.

SZENDVICSPANEL KIOSZTÁS ÉS RÖGZÍTÉS:

TOMÍTÉSEK, TAKARÓPROFILOK, ALÁTÉTEK ÉS EGYÉB SEGÉDSZERKEZETEK SAJÁT GYÁRTMÁNYBÓL, VAGY AZZAL EGYENÉRTÉKŮ.
BEPÉTELÉSE GYÁRTÓI UTAMUTÁTO SZERINT.
PANEL MÉRTEK TÁRSZERSZERKEZETI NYILVÁS MÉRTEK, BEPÉTELÉSEK DILATÁCIÓS ÉS TÁGULÁSHÉZAGOT KELL BIZTOSÍTANI, MELYEIT KÖTEGYAPOTTAL KELL KIÍTÖLTENI, LEGZÁRÓ SZALAGGAL ÉS LEMEZRÖGZÍTÉSSAL LEZÁRNI.

SZÍNKÓD:

- VÖRÖS PANEL RAL 3020
- FEHÉR PANEL RAL 9001 V. GYÁRI FEHÉR
- KÖRÖSZLOP RAL 1014
- ABLAKOK RAL 9022
- ZÖLD PANEL RAL 6018

KERÁMIA BURKOLAT MÉRET ÉS KIOSZTÁS:

- mozaik bur. kolat, kiosztása: helyiség középpontjától
- 12,5/12,5 burkolat, kiosztás: merőlemedence súlypontjától
- 33,3/33,3 burkolat, kiosztás: S-4, illetve H-III rasztortól

falburkolat: padlóvonaltól kiosztva, illetve helyiség középpontjától

medence burkolat: burkolási terv szerint

lépcső burkolat: lépcső élétől és tengelyétől kiosztva

ÁLMENNYEZET POZICIONÁLÁSA:

ÁLMENNYEZET PONTOS POZICIJÁNAK MEGHATÁROZÁSA, CSAK A VASBETON FÖDÉM ELKÉSZÍTÉSEIT KOVETŐEN HATÁROZHATÓ MEG PONT OSAN.

MIVEL A FELÜLETEK MINŐSÉGE, ÉS EBŐL ADÓDÓ TOVÁBBI RÉTEGEK ÉS EZEK FELHORDÁSI VASTKSSÁGA NAGYBAN BEFOLYASOLJA, MERT A CSATLAKOZÓ SÍKOK CSATLAKOZÁSÁNÁL PONTOS ILLESZTÉS EREDELMÉNYEZ ESZTÉTIKUS MEGJELÉNEST.

Megnevezés:

SZENTES TERMÁL-STRANDFÜRDŐ
WELLNESS ÉS
ÉLMÉNYFÜRDŐ ÉPÍTÉS
GALÉRIA ALAPRAJZ II.

Cím:

6600 SZENTES,
CSALLÁNY GÁBOR PART 5.
HRSZ: 7502/1

Térkép:

SZENTES VÁROS
ÖNKORMÁNYZATA
6600 SZENTES, KOSSUTH TER 6.

Építész:

L.L.BAU MÉRŐNŐI IRODA
5440 KUNSZENTMARTON,
SZÉCHÉNYI ÚT 9.

Hasznosított irodák:

Honti Gyula - É 16-0126
magasépítési em., tervező számának
Lakó Tibor - É 16-0165
okleveles szerkezeti építómérnök
Nagy Zoltán - É 16-0265
okleveles építész-mérnök
Bócsa Zoltán - É 16-0540
okleveles építómérnök
Gyulai Tibor - É 16-0508
okleveles építómérnök
Kiss Tamás - É 16-0760
okleveles építómérnök
Lakó Tibor - É 16-0538
okleveles szerkezeti építómérnök
Horvát Zoltán - É 16-0285
okleveles építómérnök
Tóti Zoltán - É 16-0151
okleveles építész-mérnök
Pisk István - É 16-0208
okleveles építómérnök
Bogdan István - É 16-0231
okleveles építész-mérnök
Orosz Balázs - É 16-0523
okleveles gépészmérnök
Fülep Miklós - É 16-0516
okleveles mérnök
Kugyela Zoltán - É 16-0167
okleveles mérnök

Tervfajta:

KIVITELÉZÉSI TERV

Rajz szám:

E K - II - 04

Datum:

2013. 07. 30.

Méretarány:

M 1:50