


B-B METSZET M 1:50

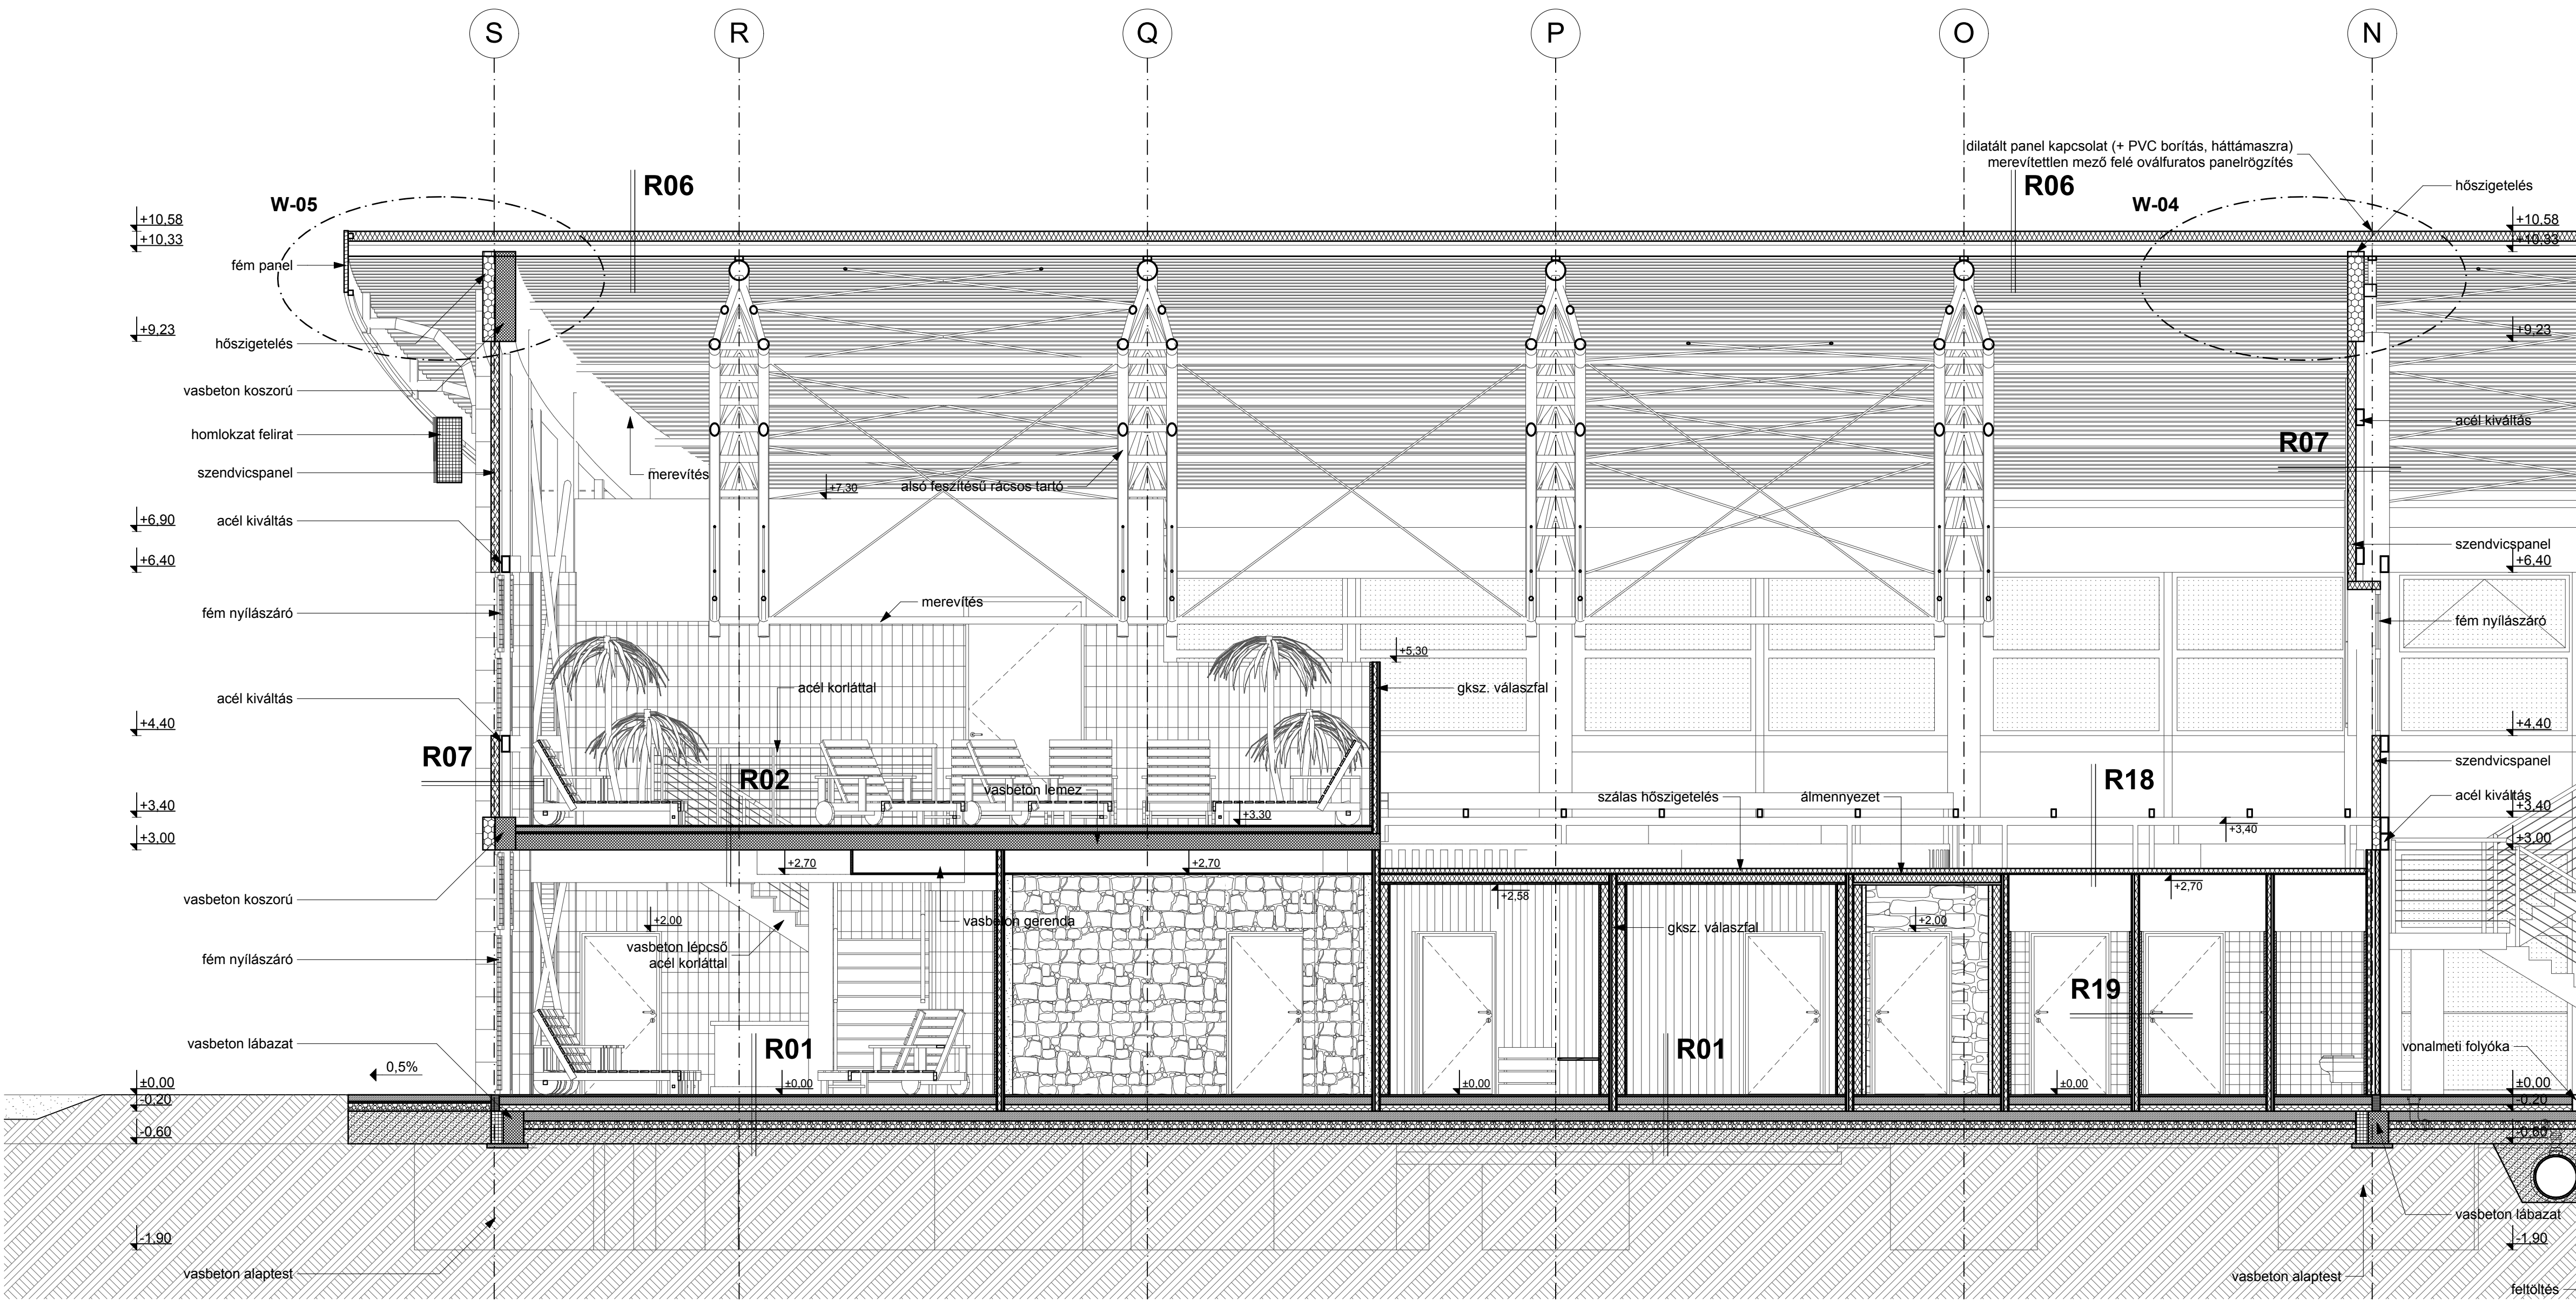

CSÚSZÁSMENTES KERÁMIA BESOROLÁSA:

- MEDENCE JÁRÓFELÜLETEI (VIZES FELÜLET):
 - "C" CSÚSZÁSGÁTLÓ KATEGÓRIA
- MEDENCETER KÜLSŐ JÁRÓFELÜLETEI (KIFRÓCCSENŐ VÍZ):
 - "B" CSÚSZÁSGÁTLÓ KATEGÓRIA
- EGYÉB HELYEKEN A CSÚSZÁSMENTES KERÁMIA BURKOLAT:
 - "A" CSÚSZÁSGÁTLÓ KATEGÓRIA

MEGJEGYZÉS:
MEDENCE BURKOLAT KIALAKÍTÁSÁHOZ, MEDENCE VASBETON SZERKEZETEINEK POZITÍV ELEIT 45 FOKOS SZÖG FELETT 15 MM-ES LETÖRÉSSSEL KELL ELKÉSZÍTENI.


SZENDVICSPANEL KIÖSZTÁS ÉS RÖGZÍTÉS:

TÖMÍTÉSEK, TAKARÓPROFILOK, ALÁTÉTEK ÉS EGYÉB SEGÉDSZERKEZETEK SAJÁT GYÁRTMÁNYBÓL, VAGY AZAZAL EGYENÉRTÉKŰ BEÉPÍTÉSE GYÁRTÓI ÚTMUTATÓ SZERINT. PANELMÉRTEK TÁRSZERSZERKEZETI NYÍLÁS MÉRTEK. BEÉPÍTÉSKOR DILATÁCIÓS ÉS TÁJULÁSHÉZAGOT KELL BIZTOSÍTANI, MELYET KÖTEGYAPOTTAL KELL KITÖLTENI. LEZÁRÓ SZALAGGAL ÉS LEMEZBORÍTÁSSAL LEZÁRNI.

SZÍNKÓD:

VÖRÖS PANEL	RAL 3020
FEHÉR PANEL	RAL 9001 V. GYÁRI FEHÉR
KÖRÖSZLOP	RAL 1014
ABLAKOK	RAL 9022
ZÖLD PANEL	RAL 6018

C-C METSZET M 1:50

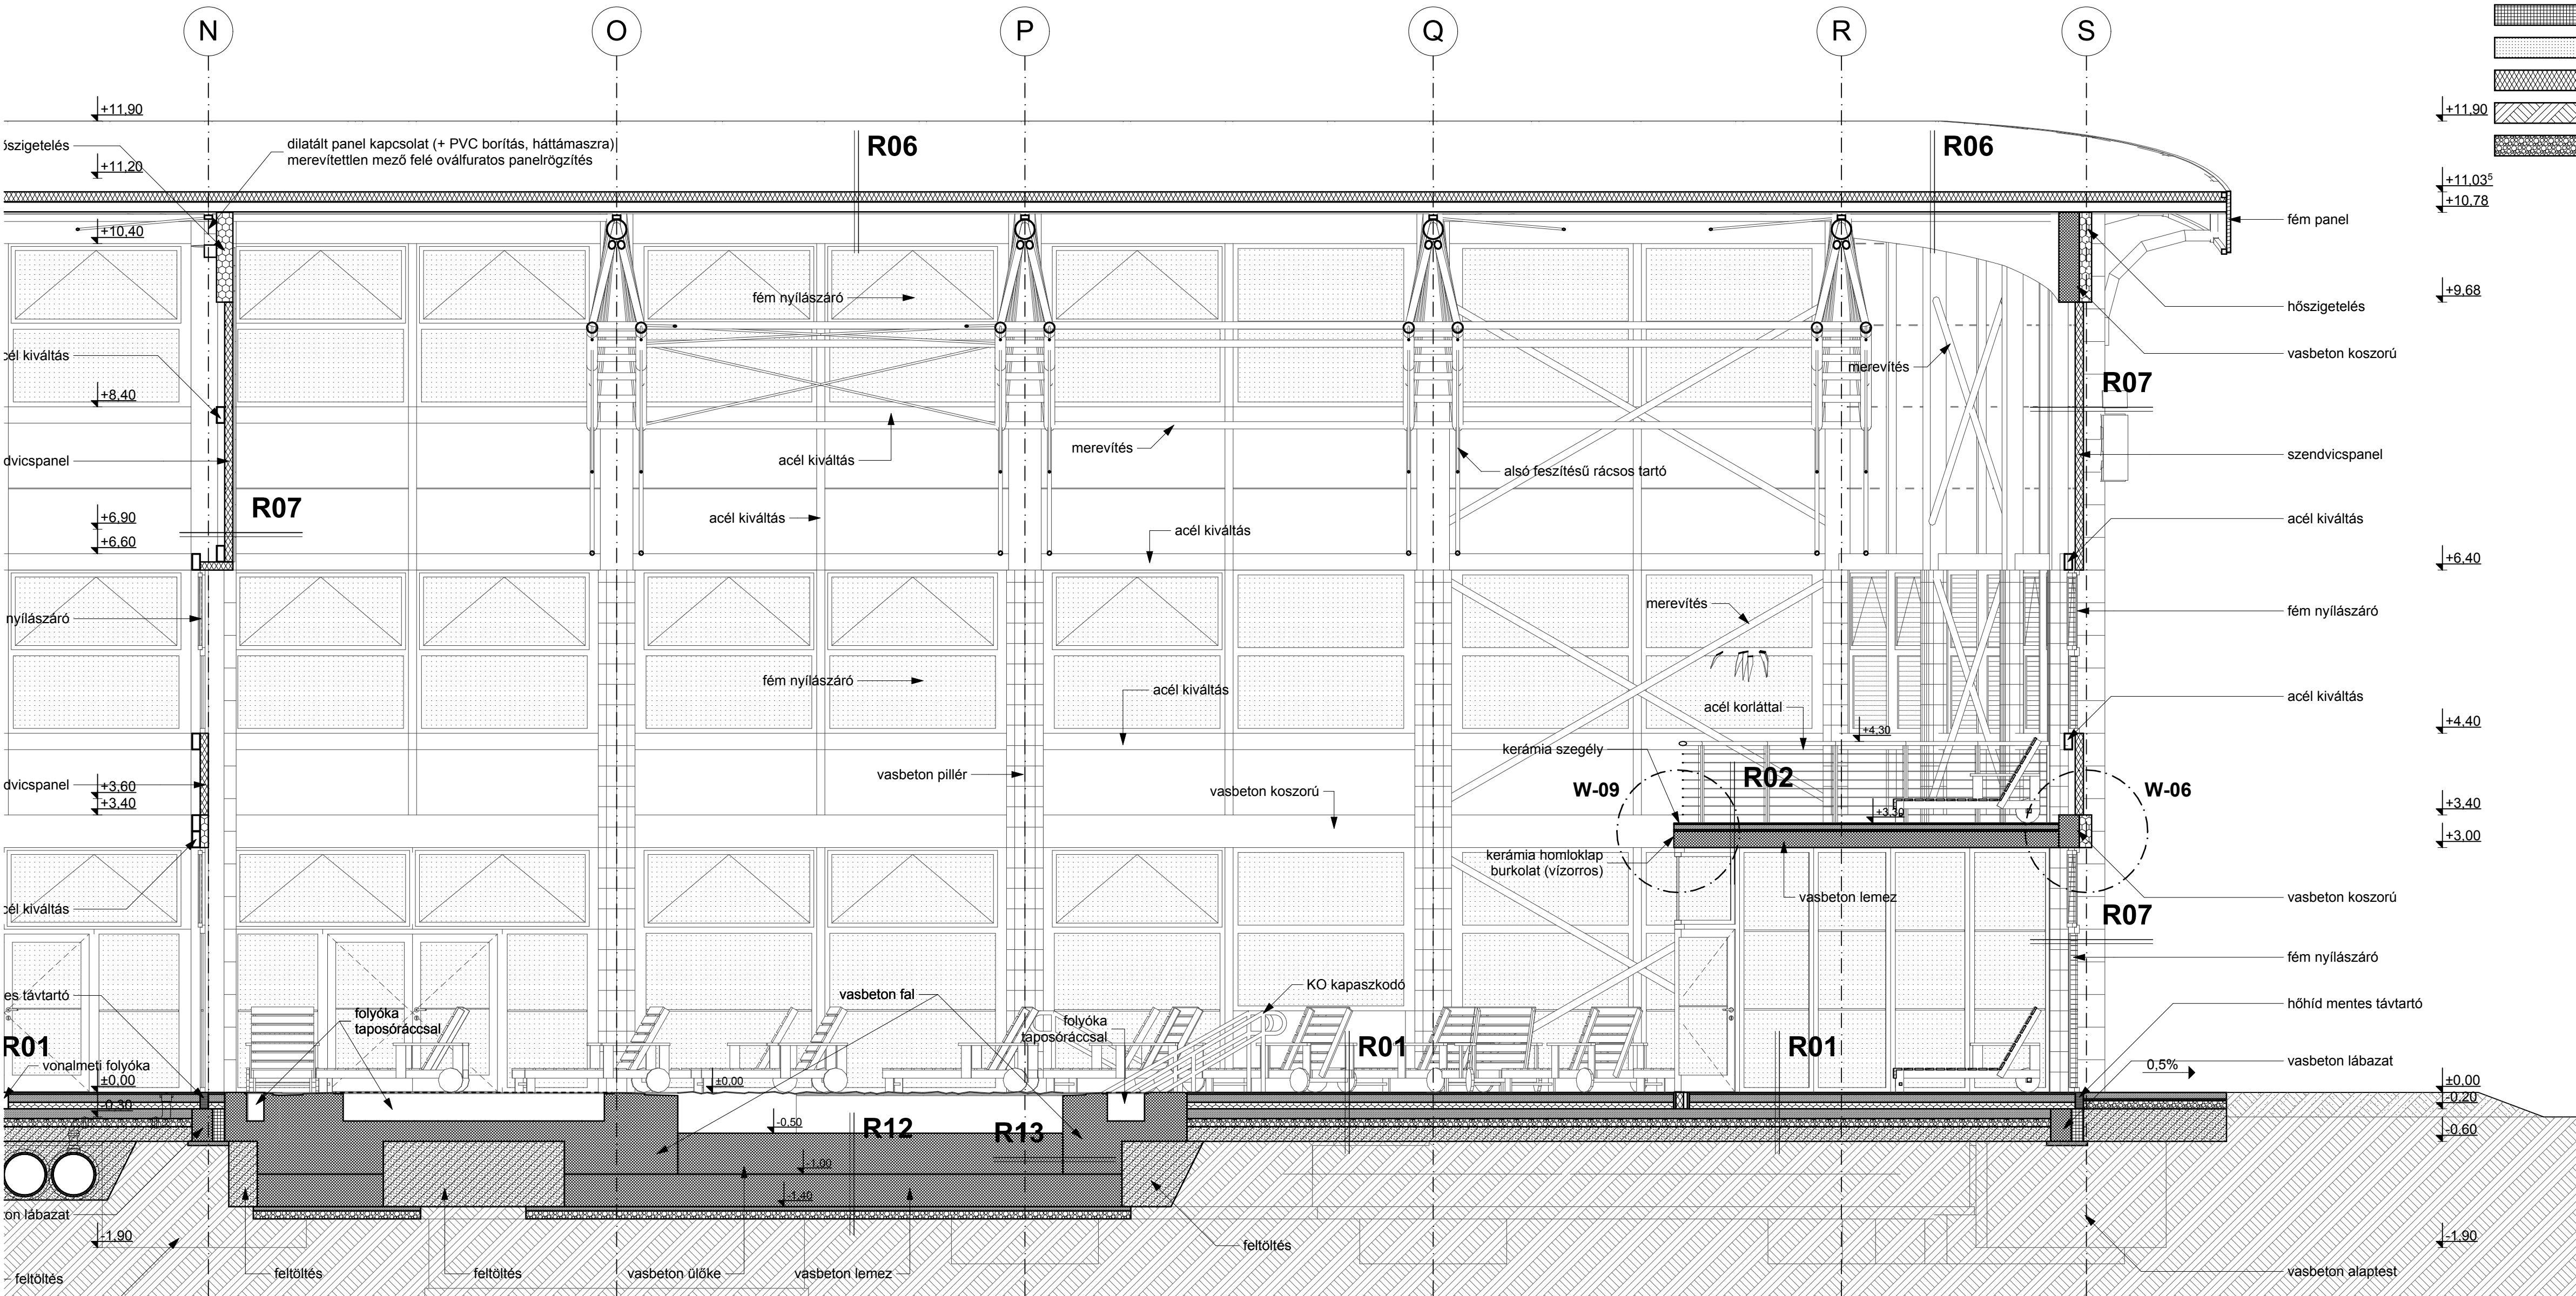

ANYAGJELÖLÉS

[Symbol]	ALIZATBETON
[Symbol]	FELTÖLTÉS
[Symbol]	BETON ALAPTEST
[Symbol]	VASBETON
[Symbol]	FA
[Symbol]	KERÁMIA FALAZAT
[Symbol]	HŐSZIGETELÉS PS
[Symbol]	HŐSZIGETELÉS XPS
[Symbol]	GIPSZKARTON FAL
[Symbol]	SZÁLAS HŐSZIG. V. SZENDVICSP.
[Symbol]	TERMETT TALAJ
[Symbol]	KAVICSÁGY

R01.: FÖLDSZINTI PADLÓ RÉTEGREND:

- 1,5 CM CSÚSZÁSMENTES KERÁMIA BURKOLAT + MAPEI FLEXIBILIS RAGASZTÓ
- 1 RTG MAPEI MAPELASTIC KETKOMPONENSŰ KENT SZIGETELÉS
- 10 CM LB-KNAUF ZEO20 ESZTRICHBETON (FÜTŐCSÖVEK ACÉLHÁLÓRA RÖGZÍTVE+TÁVTARTÓK)
- 1 RTG SOLFLEX HŐTÜKRÖS LÉGPÁRNÁS PE FÓLIA
- 8 CM NIKECELL EPS 150 TÁBLÁS HŐSZIGETELÉS, 2,0 CM PEREMSZIGETELÉSSEL
- 0,5 CM GUMIORLEMENY LAP VEDŐRETEG
- 1 RTG VILLAS E-PV 4 FK TALAJVEDÉSSÉG ELLENI SZIGETELÉS KELLŐSÍTÉSSEL
- 12 CM C20/25 ALJZATBETON HALÓS VASALASSAL (STATIKUS TERV SZERINT)
- 10 CM 16/32 TOMORÍTOTT KAVICSÁGY (95%)
- 18 CM TOMORÍTOTT FELTÖLTÉS (85%)
- TERMETT TALAJ

R02.: GALÉRIA PADLÓ RÉTEGREND:

- 1,5 CM CSÚSZÁSMENTES KERÁMIA BURKOLAT + MAPEI FLEXIBILIS RAGASZTÓ
- 6,5 CM LB-KNAUF ZEO20 ESZTRICHBETON (FÜTŐCSÖVEK ACÉLHÁLÓRA RÖGZÍTVE+TÁVTARTÓK)
- 1 RTG SOLFLEX HŐTÜKRÖS LÉGPÁRNÁS PE FÓLIA
- 2 CM NIKECELL T2 (22/20) PS HAB TÁBLA 2,0 CM PEREMSZIGETELÉS
- 20 CM MÉRTEZETT MONOLIT VASBETON LEMEZ

R06.: TETŐ RÉTEGREND:

- 10-20 CM KINGSPAN KS 1000 XM 100 PVC/0,9 IPN TETŐPANEL (HORGANYZOTT + POLIÉSZTERV BEVONAT)
- 1 RTG MÉRTEZETT ACÉL FÓTARTÓ - STATIKUS TERVFEJEZET SZERINT

R07.: FÓFAL RÉTEGREND:

- 10 CM VASBETON PILLÉREK KÖZÖTT: KINGSPAN KS 1000 AWP 100 0 6/0,4 FALPANEL (HORGANYZOTT + POLIÉSZTERV BEVONAT)
- 1 RTG (REJTETT RÖGZÍTÉSSEL, ACÉL SZERKEZETHEZ RÖGZÍTVE) ZÁRTSZELVÉNY FALVÁZ - STATIKUS TERVFEJEZET SZERINT
- 10-20 CM KINGSPAN KS 1000 XM 100 PVC/0,9 IPN TETŐPANEL (2%-OS LEJÁRÉSSAL)
- 1 RTG (HORGANYZOTT + POLIÉSZTERV BEVONAT) (LÁTSZÓ RÖGZÍTÉSSEL, ACÉL SZERKEZETHEZ RÖGZÍTVE) TARTÓSZERKEZETHEZ - STATIKUS TERVFEJEZET SZERINT
- 10-20 CM CSÚSZÁSMENTES KERÁMIA BURKOLAT + MAPEI FLEXIBILIS RAGASZTÓ
- 10 CM LB-KNAUF ZEO20 ESZTRICHBETON (FÜTŐCSÖVEK ACÉLHÁLÓRA RÖGZÍTVE+TÁVTARTÓK)
- 1 RTG SOLFLEX HŐTÜKRÖS LÉGPÁRNÁS PE FÓLIA
- 8 CM NIKECELL EPS 150 TÁBLÁS HŐSZIGETELÉS, 2,0 CM PEREMSZIGETELÉSSEL
- 0,5 CM GUMIORLEMENY LAP VEDŐRETEG
- 1 RTG VILLAS E-PV 4 FK TALAJVEDÉSSÉG ELLENI SZIGETELÉS KELLŐSÍTÉSSEL
- 12 CM C20/25 ALJZATBETON HALÓS VASALASSAL
- 10 CM TOMORÍTOTT KAVICSÁGY (95%)
- 18 CM TOMORÍTOTT FELTÖLTÉS (85%)
- TERMETT TALAJ

R10.: ÁTJÁRÓ PADLÓ RÉTEGREND:

- 1,5 CM CSÚSZÁSMENTES KERÁMIA BURKOLAT + MAPEI FLEXIBILIS RAGASZTÓ
- 10 CM LB-KNAUF ZEO20 ESZTRICHBETON (FÜTŐCSÖVEK ACÉLHÁLÓRA RÖGZÍTVE+TÁVTARTÓK)
- 1 RTG SOLFLEX HŐTÜKRÖS LÉGPÁRNÁS PE FÓLIA
- 8 CM NIKECELL EPS 150 TÁBLÁS HŐSZIGETELÉS, 2,0 CM PEREMSZIGETELÉSSEL
- 0,5 CM GUMIORLEMENY LAP VEDŐRETEG
- 1 RTG VILLAS E-PV 4 FK TALAJVEDÉSSÉG ELLENI SZIGETELÉS KELLŐSÍTÉSSEL
- 12 CM C20/25 ALJZATBETON HALÓS VASALASSAL
- 10 CM TOMORÍTOTT KAVICSÁGY (95%)
- 18 CM TOMORÍTOTT FELTÖLTÉS (85%)
- TERMETT TALAJ

R11.: HANGSZIGETELT GALÉRIA PADLÓ RÉTEGREND:

- 10 CM (GÉPEK ALATTI GUMIBAK HANGCSILLAPÍTÁS) ALJZATBETON HALÓS VASALASSAL
- 10 CM SOLFLEX HŐTÜKRÖS LÉGPÁRNÁS PE FÓLIA
- 5 CM LÉPÉSÁLLÓ NIKECELL HANGSZIGETELÉS NIKECELL NC (EPS) 200
- 5 CM ROCKWOOL HARDROCK MAX LÉPÉSÁLLÓ SZÁLAS HANGSZIGETELÉS
- 1 RTG TESCOUNG S70 HANGSZIGETELŐ LEMEZ
- 20 CM MÉRTEZETT MONOLIT VASBETON LEMEZ

R12.: MEDENCE FENÉK RÉTEGREND:

- 1,5 CM (GÉPEK ALATTI GUMIBAK HANGCSILLAPÍTÁS) ALJZATBETON HALÓS VASALASSAL
- 2 RTG MAPEI MAPELASTIC KETKOMPONENSŰ KENT SZIGETELÉS
- 5-35 CM MAPEI MAPELASTIC KETKOMPONENSŰ KENT SZIGETELÉS
- 40 CM MÉRTEZETT VÍZZÁRÓ MONOLIT VASBETON LEMEZ
- 5 CM C10-16KK SZERELŐ BETON
- 20 CM 16/32 TOMORÍTOTT KAVICSÁGY (95%)
- TERMETT TALAJ

R13.: MEDENCE FAL RÉTEGREND:

- 1,5 CM BUCHTAL KERÁMIA BURKOLAT + MAPEI KERAPOXY RAGASZTÓ
- 2 RTG MAPEI MAPELASTIC KETKOMPONENSŰ KENT SZIGETELÉS
- 30 CM MÉRTEZETT VÍZZÁRÓ MONOLIT VASBETON FAL
- VISSZATÖLTÉS (95%)

R14.: RR TETŐ RÉTEGREND:

- 10-20 CM KINGSPAN KS 1000 XM 100 PVC/0,9 IPN TETŐPANEL
- 1 RTG MÉRTEZETT RR FÓTARTÓ STATIKUS TERVFEJEZET SZERINT
- 7,5 CM FÓTARTÓK ÉS FÓKTARTÓK (FOLSO SIK EGYEZIK), KÖZÖTTÉ: 7,5/7,5 LÉCZES (VES) KÖZÖTTÉ LÉGRÉS, MELYET A MEDENCE TER FELE SZELŐZŐPOGÁCSÁKKAL KELL ELLÁTNI (RÖGZÍTÉSE SZÉLEMENHEZ ACÉL KIEGÉSZÍTŐVEL, RÖGZÍTÉSE TETŐPANELHEZ VÍZZÁSÓ TÖMÍTÉSSEL, VAGY RAGSZTÁSSAL)
- 2,5 CM - GYALULT FALMÉRŐ BURKOLAT

R15.: LÁBMOSÓ RÉTEGREND:

- 1,5 CM BUCHTAL KERÁMIA BURKOLAT + MAPEI KERAPOXY RAGASZTÓ
- 1 RTG MAPEI MAPELASTIC KETKOMPONENSŰ KENT SZIGETELÉS
- 1 RTG MÉRTEZETT VÍZZÁRÓ MONOLIT VASBETON LEMEZ
- 20 CM C10-16KK SZERELŐ BETON
- 5 CM 16/32 TOMORÍTOTT KAVICSÁGY (95%)
- 10 CM TOMORÍTOTT FELTÖLTÉS (85%)
- 10 CM TERMETT TALAJ

R16.: HANGSZIGETELT VÁLASZFAL RÉTEGREND:

- 10 CM YTONG VÁLASZFAL ELEM
- 1 RTG TESCOUNG S70 HANGSZIGETELŐ LEMEZ (PÁRAZÁRÁS)
- 12 CM UW ÉS CW ALUMINIUM VÁZSZERKEZET, KÖZÖTTÉ: 12 CM ISOVER AKUSZTO SZÁLAS HANGSZIGETELÉS (2 RÉTEGBEN KESZTENDŐ, ELTERŐ SÜRÜSÉGŰ TÁBLÁKKAL)
- 1 RTG TESCOUNG S70 HANGSZIGETELŐ LEMEZ (PÁRAZÁRÁS)
- 3 CM 2 RÉTEG 15 MM-ES AKUSZTIKUS GIPSZKARTON BURKOLAT (VÍZHTALAN)

R17.: HANGSZIGETELT ÁLMENNYEZET RÉTEGREND:

- MÉRTEZETT ACÉL ÁLMENNYEZET TARTÓSZERKEZETE
- 1,5 CM 1 RÉTEG 15 MM-ES AKUSZTIKUS GIPSZKARTON BURKOLAT (VÍZHTALAN)
- 1 RTG TESCOUNG S70 HANGSZIGETELŐ LEMEZ (PÁRAZÁRÁS)
- 12 CM VÁZSZERKEZET, KÖZÖTTÉ: ISOVER AKUSZTO SZÁLAS HANGSZIGETELÉS (2 RÉTEGBEN, ELTERŐ SÜRÜSÉGŰ)
- 2 RTG TESCOUNG S70 HANGSZIGETELŐ LEMEZ (PÁRAZÁRÁS)
- 3 CM 2 RÉTEG 15 MM-ES AKUSZTIKUS GIPSZKARTON BURKOLAT (VÍZHTALAN)

R18.: ÁLMENNYEZET RÉTEGREND:

- MÉRTEZETT ACÉL ÁLMENNYEZET TARTÓSZERKEZETE
- FÜGGESZTÉK
- 1 RTG AUSTRROTHERM 0,9 MM PE ELVÁLASZTÓFÓLIA (PE PÁRAZÁRÓ FÓLIA)
- 8 CM VÁZSZERKEZET, KÖZÖTTÉ: ISOVER AKUSZTO SZÁLAS HANGSZIGETELÉS
- 1 RTG AUSTRROTHERM 0,9 MM PE ELVÁLASZTÓFÓLIA (PE PÁRAZÁRÓ FÓLIA)
- 1,25 CM 12,5 MM-ES GIPSZKARTON BURKOLAT (VÍZHTALAN)

R19.: VÁLASZFAL RÉTEGREND:

- 1,25 CM 12,5 MM-ES GIPSZKARTON BURKOLAT (VÍZHTALAN)
- 1 RTG AUSTRROTHERM 0,9 MM PE ELVÁLASZTÓFÓLIA (PE PÁRAZÁRÓ FÓLIA)
- 7,5 CM UW ÉS CW ALUMINIUM VÁZSZERKEZET, KÖZÖTTÉ: 5 CM ISOVER AKUSZTO SZÁLAS HANGSZIGETELÉS ÉS 2,5 CM LÉGRÉS
- 1 RTG AUSTRROTHERM 0,9 MM PE ELVÁLASZTÓFÓLIA (PE PÁRAZÁRÓ FÓLIA)
- 1,25 CM 12,5 MM-ES GIPSZKARTON BURKOLAT (VÍZHTALAN)

Magyarország
SZENTES TERMÁL-STRANDFÜRDŐ WELLNESS ÉS ÉLME NYFÜRDŐ ÉPÍTÉS B-B, C-C METSZETEK
Cím:
6600 SZENTES, CSALLÁNY GÁBOR PART 5. HRSZ: 7502/1
Megbízó:
SZENTES VÁROS ÖNKORMÁNYZATA 6600 SZENTES, KOSSUTH TÉR 6.
Tervező:
L&L-BAU MÉRŐKÉP IRODA 5440 KUNSZENTMARTON, SZÉCHENYI ÚT 9.
tervező igazgató
Honti Gyula - É 16-0128 magaspályó üm. - tervező szakmérnök
tervező vezető
Lakó István - É 16-0155 okleveles építésmérnök
tervező
Nagy Gábor - É 16-0265 okleveles építésmérnök
tervező
Bóta Attila - É 16-0546 okleveles építésmérnök
tervező
Orbán Péter - É 16-0508 okleveles építésmérnök
Kiss Tamás - É 16-0760 okleveles építésmérnök
tervező
Lakó István - É 16-0128 magaspályó üm. - tervező szakmérnök
tervező
Horváth Péter - É 16-0265 okleveles építésmérnök
tervező
Tóth Zoltán - É 16-0151 okleveles építésmérnök
tervező
Plák Imre - É 16-0208 okleveles építésmérnök
tervező
Bogdán Gábor - É 16-0231 okleveles építésmérnök
tervező
Oláh Balázs - É 16-0520 okleveles építésmérnök
tervező
Fülep Miklós - É 16-0516 okleveles építésmérnök
tervező
Kugler János - É 16-0157 okleveles építésmérnök
tervező
Terv leírás:
KIVITELÉSI TERV
Rajz szám:
E K-II-05
Dátum:
2013. 07. 30.
Méretarány:
M 1:50