



H-H METSZET M 1:50

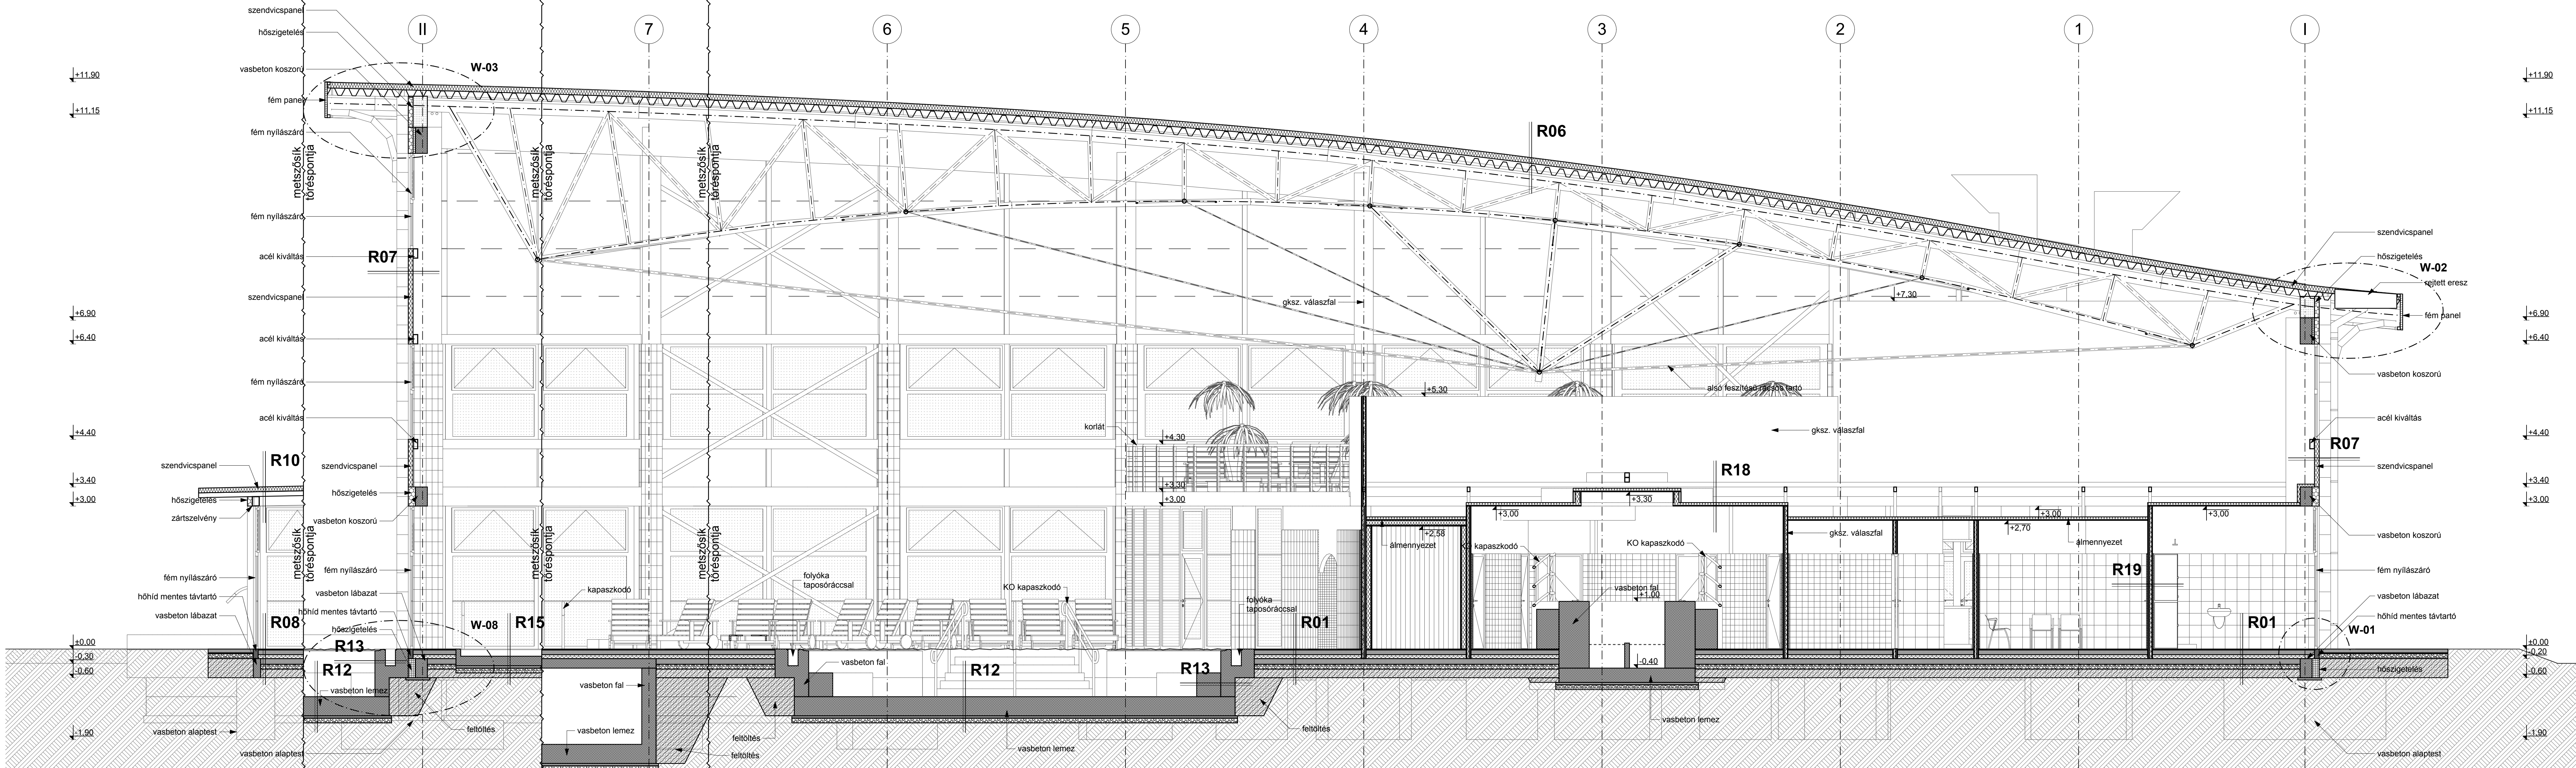

I-I METSZET M 1:50

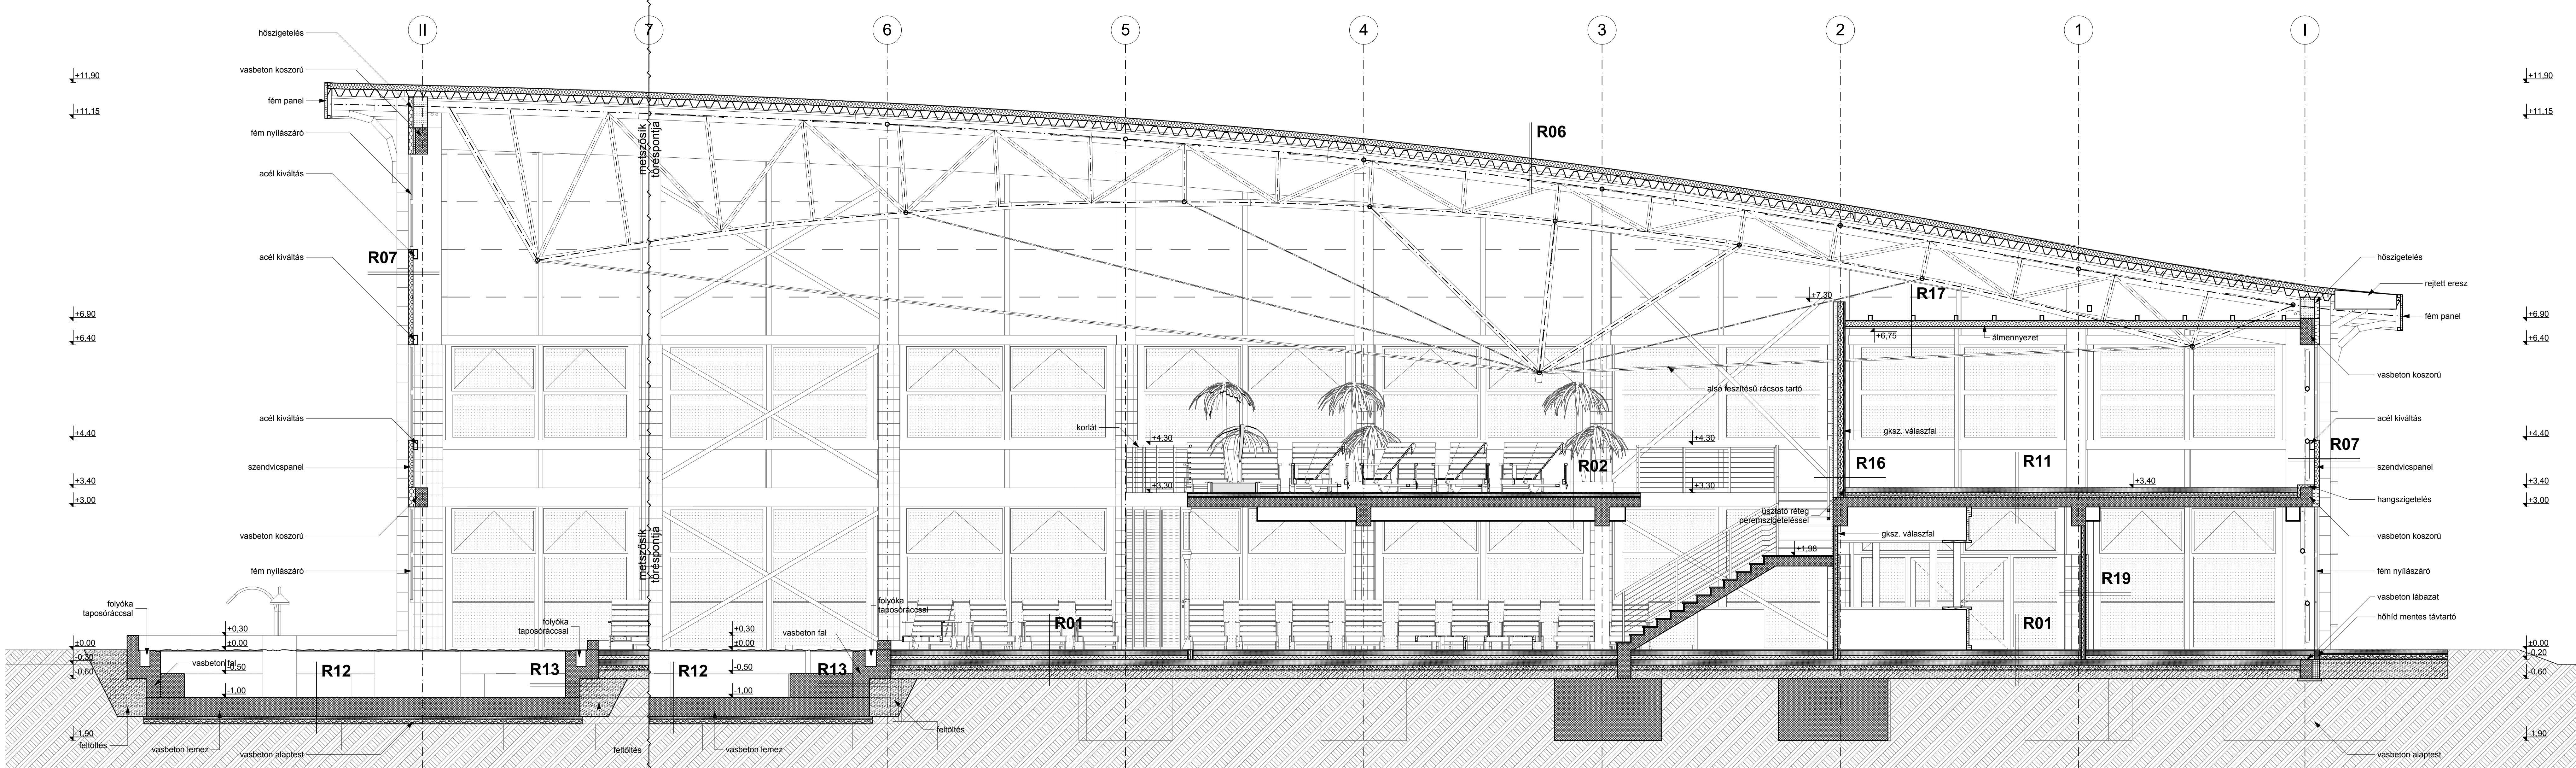

R01.: FÖLDSZINTI PADLÓ RÉTEGREND:

1,5 CM CSÚSZÁSMENTES KERÁMIA BURKOLAT + MAPEI FLEXIBILIS RAGASZTÓ
1 RTG. MAPEI MAPELASTIC KÉTKOMPONENSŰ KENT SZIGETELÉS
10 CM LB-KNAUF Z20 ESZTRICHBETON (FÜTŐCSŐVEK ACÉLHALÓRA RÖGZÍTVE+TÁVTARTÓK)
8 CM NIKECELL EPS 150 TABLÁS HŐSZIGETELÉS, 2,0 CM PEREMSZIGETELÉSSEL
0,5 CM GUMIROLÉNY LÁP VEDŐRÉTEG
1 RTG. VILÁS E-PPV 4 FIK TALAJVEDVÉSSÉG ELENÍ SZIGETELÉS KELLŐSÍTÉSSEL
12 CM C20/25 ALJZATBETON HALÓS VASALÁSSAL (STATIKUS TERV SZERINT)
10 CM 16/32 TOMORÍTOTT KAVICSÁGY (95%)
18 CM TOMORÍTOTT FELTÖLTÉS (85%)
TERMETT TALAJ

R02.: GALÉRIA PADLÓ RÉTEGREND:

1,5 CM CSÚSZÁSMENTES KERÁMIA BURKOLAT + MAPEI FLEXIBILIS RAGASZTÓ
6,5 CM LB-KNAUF Z20 ESZTRICHBETON (FÜTŐCSŐVEK ACÉLHALÓRA RÖGZÍTVE+TÁVTARTÓK)
1 RTG. SOLIFLEX HŐTÜKRÖS LÉGPÁRNÁS PE FÓLIA
2 CM NIKECELL T2 (22/20) PS HAB TÁBLA 2,0 CM PEREMSZIGETELÉS
20 CM MÉRTEZETT MONOLIT VASBETON LEMEZ

R06.: TETŐ RÉTEGREND:

10-20 CM KINGSPAN KS 1000 XM 100 PVC/0,9 I/PN TETŐPANEL (HORGANYZOTT + POLIÉSZTERV BEVONAT)
MÉRTEZETT ACÉL FÓTARTÓ - STATIKUS TERVFEJZET SZERINT

R07.: FŐFAL RÉTEGREND:

VASBETON PILLÉREK KÖZÖTT
KINGSPAN KS 1000 AWP 100 0,8/0,4 FALPANEL (HORGANYZOTT + POLIÉSZTERV BEVONAT)
RÖGZÍTVE, ACÉL SZERKEZETHEZ RÖGZÍTVE)
ZÁRTSZELVÉNYES FALVÁZ - STATIKUS TERVFEJZET SZERINT

R08.: ÁTJÁRÓ FEDÉS RÉTEGREND:

KINGSPAN KS 1000 XM 100 PVC/0,9 I/PN TETŐPANEL (2%-OS LEÍTÉSSEL)
(HORGANYZOTT + POLIÉSZTERV BEVONAT)
(LÁTSZÓ RÖGZÍTÉSSEL, ACÉL SZERKEZETHEZ RÖGZÍTVE)
TARTÓSZERKEZETHEZ - STATIKUS TERVFEJZET SZERINT

R10.: ÁTJÁRÓ PADLÓ RÉTEGREND:

1,5 CM CSÚSZÁSMENTES KERÁMIA BURKOLAT + MAPEI FLEXIBILIS RAGASZTÓ
10 CM LB-KNAUF Z20 ESZTRICHBETON (FÜTŐCSŐVEK ACÉLHALÓRA RÖGZÍTVE+TÁVTARTÓK)
1 RTG. SOLIFLEX HŐTÜKRÖS LÉGPÁRNÁS PE FÓLIA
8 CM NIKECELL EPS 150 TABLÁS HŐSZIGETELÉS, 2,0 CM PEREMSZIGETELÉSSEL
0,5 CM GUMIROLÉNY LÁP VEDŐRÉTEG
1 RTG. VILÁS E-PPV 4 FIK TALAJVEDVÉSSÉG ELENÍ SZIGETELÉS KELLŐSÍTÉSSEL
12 CM C20/25 ALJZATBETON HALÓS VASALÁSSAL
10 CM TOMORÍTOTT FELTÖLTÉS (85%)
18 CM TERMETT TALAJ

R11.: HANGSZIGETELT GALÉRIA PADLÓ RÉTEGREND:

(GÉPEK ALATT GUMIBAK HANGSILLAPÍTÁS)
ALJZATBETON HALÓS VASALÁSSAL
SOLIFLEX HŐTÜKRÖS LÉGPÁRNÁS PE FÓLIA
LÉPÉSÁLLÓ NIKECELL HANGSZIGETELÉS: NIKECELL NC (EPS) 200
5 CM MÉRTEZETT VÍZZÁRÓ MONOLIT VASBETON LEMEZ
1 RTG. TESCOUNG S70 HANGSZIGETELŐ LEMEZ
20 CM MÉRTEZETT MONOLIT VASBETON LEMEZ

R12.: MEDENCE FENÉK RÉTEGREND:

1,5 CM BUCHTAL KERÁMIA BURKOLAT + MAPEI KERAPOLY RAGASZTÓ
2 RTG. MAPEI MAPELASTIC KÉTKOMPONENSŰ KENT SZIGETELÉS
5-35 CM "LEJTETT BIZTOSÍTÓ BETON
40 CM MÉRTEZETT VÍZZÁRÓ MONOLIT VASBETON LEMEZ
5 CM C10-16KK SZERELŐ BETON
10 CM 16/32 TOMORÍTOTT KAVICSÁGY (95%)
20 CM TERMETT TALAJ

R13.: MEDENCE FAL RÉTEGREND:

BUCHTAL KERÁMIA BURKOLAT + MAPEI KERAPOLY RAGASZTÓ
2 RTG. MAPEI MAPELASTIC KÉTKOMPONENSŰ KENT SZIGETELÉS
MÉRTEZETT VÍZZÁRÓ MONOLIT VASBETON FAL
VISSZATÖLTÉS (95%)
TERMETT TALAJ

R014.: RR TETŐ RÉTEGREND:

10-20 CM KINGSPAN KS 1000 XM 100 PVC/0,9 I/PN TETŐPANEL
MÉRTEZETT RR FÓTARTÓ STATIKUS TERVFEJZET SZERINT
FÓTARTÓK ÉS FÓTARTÓK (FÖLŐ SIK EGYEZIK), KÖZÖTTÉ:
7,5/7,5 LECEZÉS (IVES) KÖZÖTTÉ LEGRÉS,
MELYET A MEDENCE TER FELE SZELŐ ÖZÖPŐACSAKKAL KELL ELLÁTNI
RÖGZÍTÉS: SZELÉNYHEZ ACÉL KIEGÉSZÍTŐVEL
RÖGZÍTÉS: TETŐPANELHEZ VÍZZÁSÓ TOMÍTÉSSEL, VAGY RAGASZTÁSSAL
GYÁLLAT FALAMBRIA BURKOLAT

R15.: LÁBMOSÓ RÉTEGREND:

1,5 CM BUCHTAL KERÁMIA BURKOLAT + MAPEI KERAPOLY RAGASZTÓ
1 RTG. MAPEI MAPELASTIC KÉTKOMPONENSŰ KENT SZIGETELÉS
20 CM MÉRTEZETT VÍZZÁRÓ MONOLIT VASBETON LEMEZ
5 CM C10-16KK SZERELŐ BETON
10 CM 16/32 TOMORÍTOTT KAVICSÁGY (95%)
10 CM TOMORÍTOTT FELTÖLTÉS (85%)
TERMETT TALAJ

R16.: HANGSZIGETELT VÁLÁSZFAL RÉTEGREND:

10 CM YTONG VÁLÁSZFAL ELEM
1 RTG. TESCOUNG S70 HANGSZIGETELŐ LEMEZ (PÁRAZÁRÁS)
1 RTG. UW ES CW ALUMINIUM VÁZSZERKEZET, KÖZÖTTÉ:
12 CM ISOVER AKUSTO SZÁLAS HANGSZIGETELÉS
12 RETEGBEN KÉSZÍTENDŐ, ELTERŐ SÚRÚSÁGÚ TÁBLÁKKAL
1 RTG. TESCOUNG S70 HANGSZIGETELŐ LEMEZ (PÁRAZÁRÁS)
3 CM 2 RETEG 15 MM-ES AKUSZTIKUS GIPSZKARTON BURKOLAT (VÍZHTALAN)

R17.: HANGSZIGETELT ÁLMENNYEZET RÉTEGREND:

MÉRTEZETT ACÉL ÁLMENNYEZET TARTÓSZERKEZETE
1 RETEG 15 MM-ES AKUSZTIKUS GIPSZKARTON BURKOLAT (VÍZHTALAN)
1 RTG. TESCOUNG S70 HANGSZIGETELŐ LEMEZ (PÁRAZÁRÁS)
12 CM VÁZSZERKEZET, KÖZÖTTÉ: ISOVER AKUSTO SZÁLAS HANGSZIGETELÉS
(2 RETEGBEN, ELTERŐ SÚRÚSÁGÚ)
3 CM TESCOUNG S70 HANGSZIGETELŐ LEMEZ (PÁRAZÁRÁS)
2 RETEG 15 MM-ES AKUSZTIKUS GIPSZKARTON BURKOLAT (VÍZHTALAN)

R18.: ÁLMENNYEZET RÉTEGREND:

MÉRTEZETT ACÉL ÁLMENNYEZET TARTÓSZERKEZETE
FÜGGESZTEK
AUSTROTHERM 0,9 MM PE ELVÁLASZTÓFÓLIA (PE PÁRAZÁRÓ FÓLIA)
6 CM MAPEI MAPELASTIC KÉTKOMPONENSŰ KENT SZIGETELÉS
1 RTG. AUSTRROTHERM 0,9 MM PE ELVÁLASZTÓFÓLIA (PE PÁRAZÁRÓ FÓLIA)
1,25 CM 12,5 MM-ES GIPSZKARTON BURKOLAT (VÍZHTALAN)

R19.: VÁLÁSZFAL RÉTEGREND:

12,5 MM-ES GIPSZKARTON BURKOLAT (VÍZHTALAN)
1,25 CM AUSTRROTHERM 0,9 MM PE ELVÁLASZTÓFÓLIA (PE PÁRAZÁRÓ FÓLIA)
7,5 CM VÁZSZERKEZET, KÖZÖTTÉ: ISOVER AKUSTO SZÁLAS HANGSZIGETELÉS
1 RTG. AUSTRROTHERM 0,9 MM PE ELVÁLASZTÓFÓLIA (PE PÁRAZÁRÓ FÓLIA)
1,25 CM 12,5 MM-ES GIPSZKARTON BURKOLAT (VÍZHTALAN)

CSÚSZÁSMENTES KERÁMIA BESOROLÁSA:

- MEDENCE JÁRÓFELÜLETEI (VÍZES FELÜLET):
"C" CSÚSZÁSGÁTLÓ KATEGÓRIA
- MEDENCETER KÜLSŐ JÁRÓFELÜLETEI (KIFOLCSÓENŐ VÍZ):
"B" CSÚSZÁSGÁTLÓ KATEGÓRIA
- EGYÉB HELYEKEN A CSÚSZÁSMENTES KERÁMIA BURKOLAT:
"A" CSÚSZÁSGÁTLÓ KATEGÓRIA

MEGJEGYZÉS:
MEDENCE BURKOLAT KIALAKÍTÁSAHOZ, MEDENCE VASBETON SZERKEZETÉNEK POZITÍV ÉLÉIT 45 FOKOS SZÖG FELÉLT 15 MM-ES LETÖRÉSSEL KELL ELKÉSZÍTENI.

SZENDVICSPANEL KIOSZTÁS ÉS RÖGZÍTÉS:

TÖMÍTÉSEK, TAKARÓPROFILOK, ALÁTÉTEK
ES EGYÉB SEGÉDSZERKEZETEK SAJÁT GIÁRTMÁNYBOL,
VAGY AZZAL EGYENÉRTÉKŰ.
BÉPTÉSE GIÁRTÓI ÚTMUTATÓ SZERINT
PANELMEZETEK TARTÓSZERKEZETI NYÍLÁS MÉRÉTEK
BÉPTÉSEKOR DILATÁCIÓS ES TÁGLÁSIHÉZAGOT KELL BIZTOSÍTANI,
MELYET KÖTEGVÁPOTTEL KELL MŰKÖLTENI,
LEZÁRÓ SZALAGGAL ES LEMEZRÖNTÁSSAL LEZÁRNANI.

ANYAGJELÖLÉS

ALJZATBETON
FELTÖLTÉS
BETON ALAPTEST
VASBETON
FA
KERÁMIA FALAZAT
HŐSZIGETELÉS PS
HŐSZIGETELÉS XPS
GIPSZKARTON FAL
SZÁLAS HŐSZIG. V. SZENDVICSP.
TERMETT TALAJ
KAVICSÁGY

SZÍNKÓD:

VÖRÖS PANEL RAL 3020
FEHÉR PANEL RAL 9001 V. GIÁRI FEHÉR
KÖRÖSZLOP RAL 1014
ABLAKOK RAL 9022
ZÖLD PANNEL RAL 6018

Megnevezés:
**SZENTES TERMÁL-STRANDFÜRDŐ
WELLNESS ÉS
ÉLMEVFÜRDŐ ÉPÍTÉS
H-H I-I METSZETEK**

Cím:
**6600 SZENTES,
CSALLÁNY GÁBOR PART 5.
HRSZ: 7502/1**

Magyarország
SZENTES VÁROS
ÖNKORMÁNYZATA
6600 SZENTES, KOSSUTH TER 6.

Leírás:
**LÉL. BAU HERNŐKI IRODA
5440 KUNSZENTMARTON,
SZÉCHÉNYI ÚT 9.**

Hozott Gyula - E 16-0126
magasépítési cím, tervezési számok
Lapok Típus - E3 16-0165
okleveles szerkesztő építőmérnök
Nagyföldi Zoltán - E3 16-0265
okleveles építőmérnök
Bócsa Zoltán - E3 16-0265
okleveles építőmérnök
Gyalai Tibor - T 17 16-0508
okleveles építőmérnök
Kiss Tamás - T 17 16-0508
okleveles építőmérnök
Lapok Típus - E3 16-0265
okleveles szerkesztő építőmérnök
Hovay Péter - E3 16-0265
okleveles építőmérnök
Csik István - T 17 16-0508
okleveles építőmérnök
Bogdan Zoltán - E3 16-0265
okleveles szerkesztő építőmérnök
Csik István - T 17 16-0508
okleveles építőmérnök
Kugyela Zoltán - E3 16-0508
okleveles építőmérnök

Tervező:
**LÉL. BAU HERNŐKI IRODA
5440 KUNSZENTMARTON,
SZÉCHÉNYI ÚT 9.**

Hozott Gyula - E 16-0126
magasépítési cím, tervezési számok
Lapok Típus - E3 16-0165
okleveles szerkesztő építőmérnök
Nagyföldi Zoltán - E3 16-0265
okleveles építőmérnök
Bócsa Zoltán - E3 16-0265
okleveles építőmérnök
Gyalai Tibor - T 17 16-0508
okleveles építőmérnök
Kiss Tamás - T 17 16-0508
okleveles építőmérnök
Lapok Típus - E3 16-0265
okleveles szerkesztő építőmérnök
Hovay Péter - E3 16-0265
okleveles építőmérnök
Csik István - T 17 16-0508
okleveles építőmérnök

Tervező:
**LÉL. BAU HERNŐKI IRODA
5440 KUNSZENTMARTON,
SZÉCHÉNYI ÚT 9.**