


## G-G METSZET M 1:50

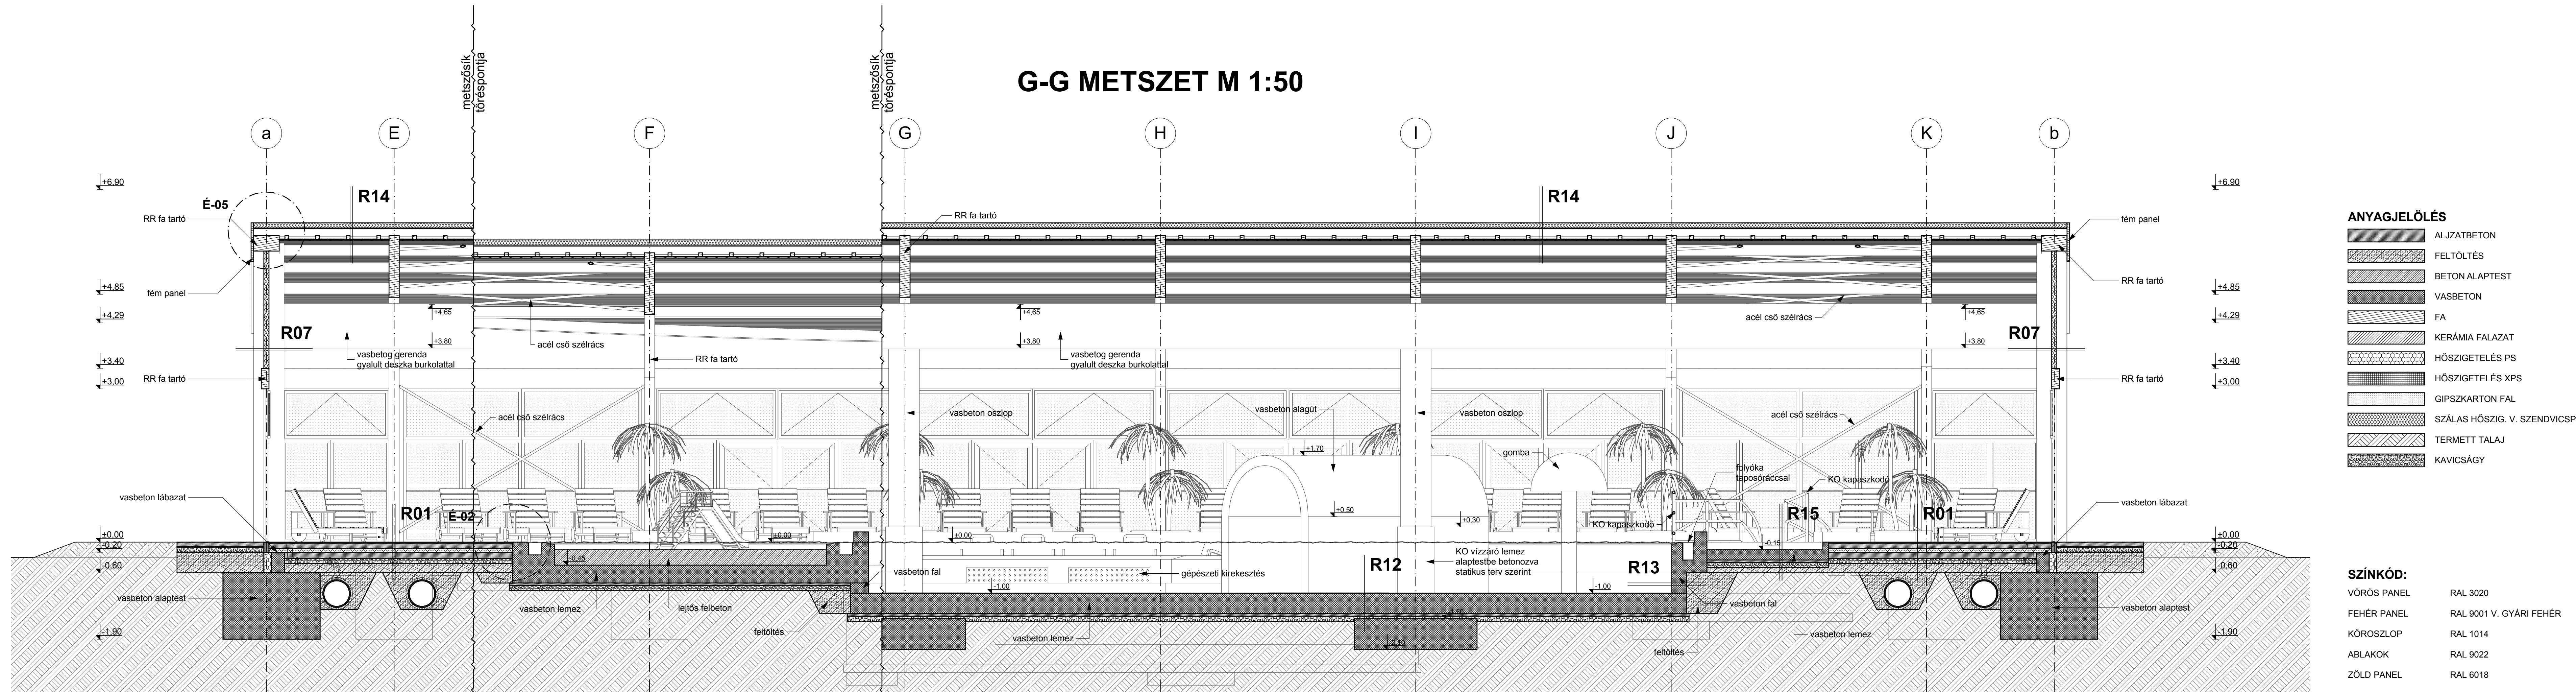


## ANYAGJELÖLÉS

|  |                               |
|--|-------------------------------|
|  | ALJZATBETON                   |
|  | FELTÖLTÉS                     |
|  | BETON ALAPTEST                |
|  | VASBETON                      |
|  | FA                            |
|  | KERÁMIA FALAZAT               |
|  | HŐSZIGTELEÉS PS               |
|  | HŐSZIGTELEÉS XPS              |
|  | GIPSZKARTON FAL               |
|  | SZÁLAS HŐSZIG. V. SZENDVICSP. |
|  | TERMETT TALAJ                 |
|  | KAVICSÁGY                     |

## SZÍNKÓD:

|             |                         |
|-------------|-------------------------|
| VORÓS PÁNEL | RAL 3020                |
| FEHER PÁNEL | RAL 9001 V. GYÁRI FEHER |
| KÖRÖSZLOP   | RAL 1014                |
| ABLAKOK     | RAL 9022                |
| ZÖLD PÁNEL  | RAL 6018                |

## A-A METSZET M 1:50

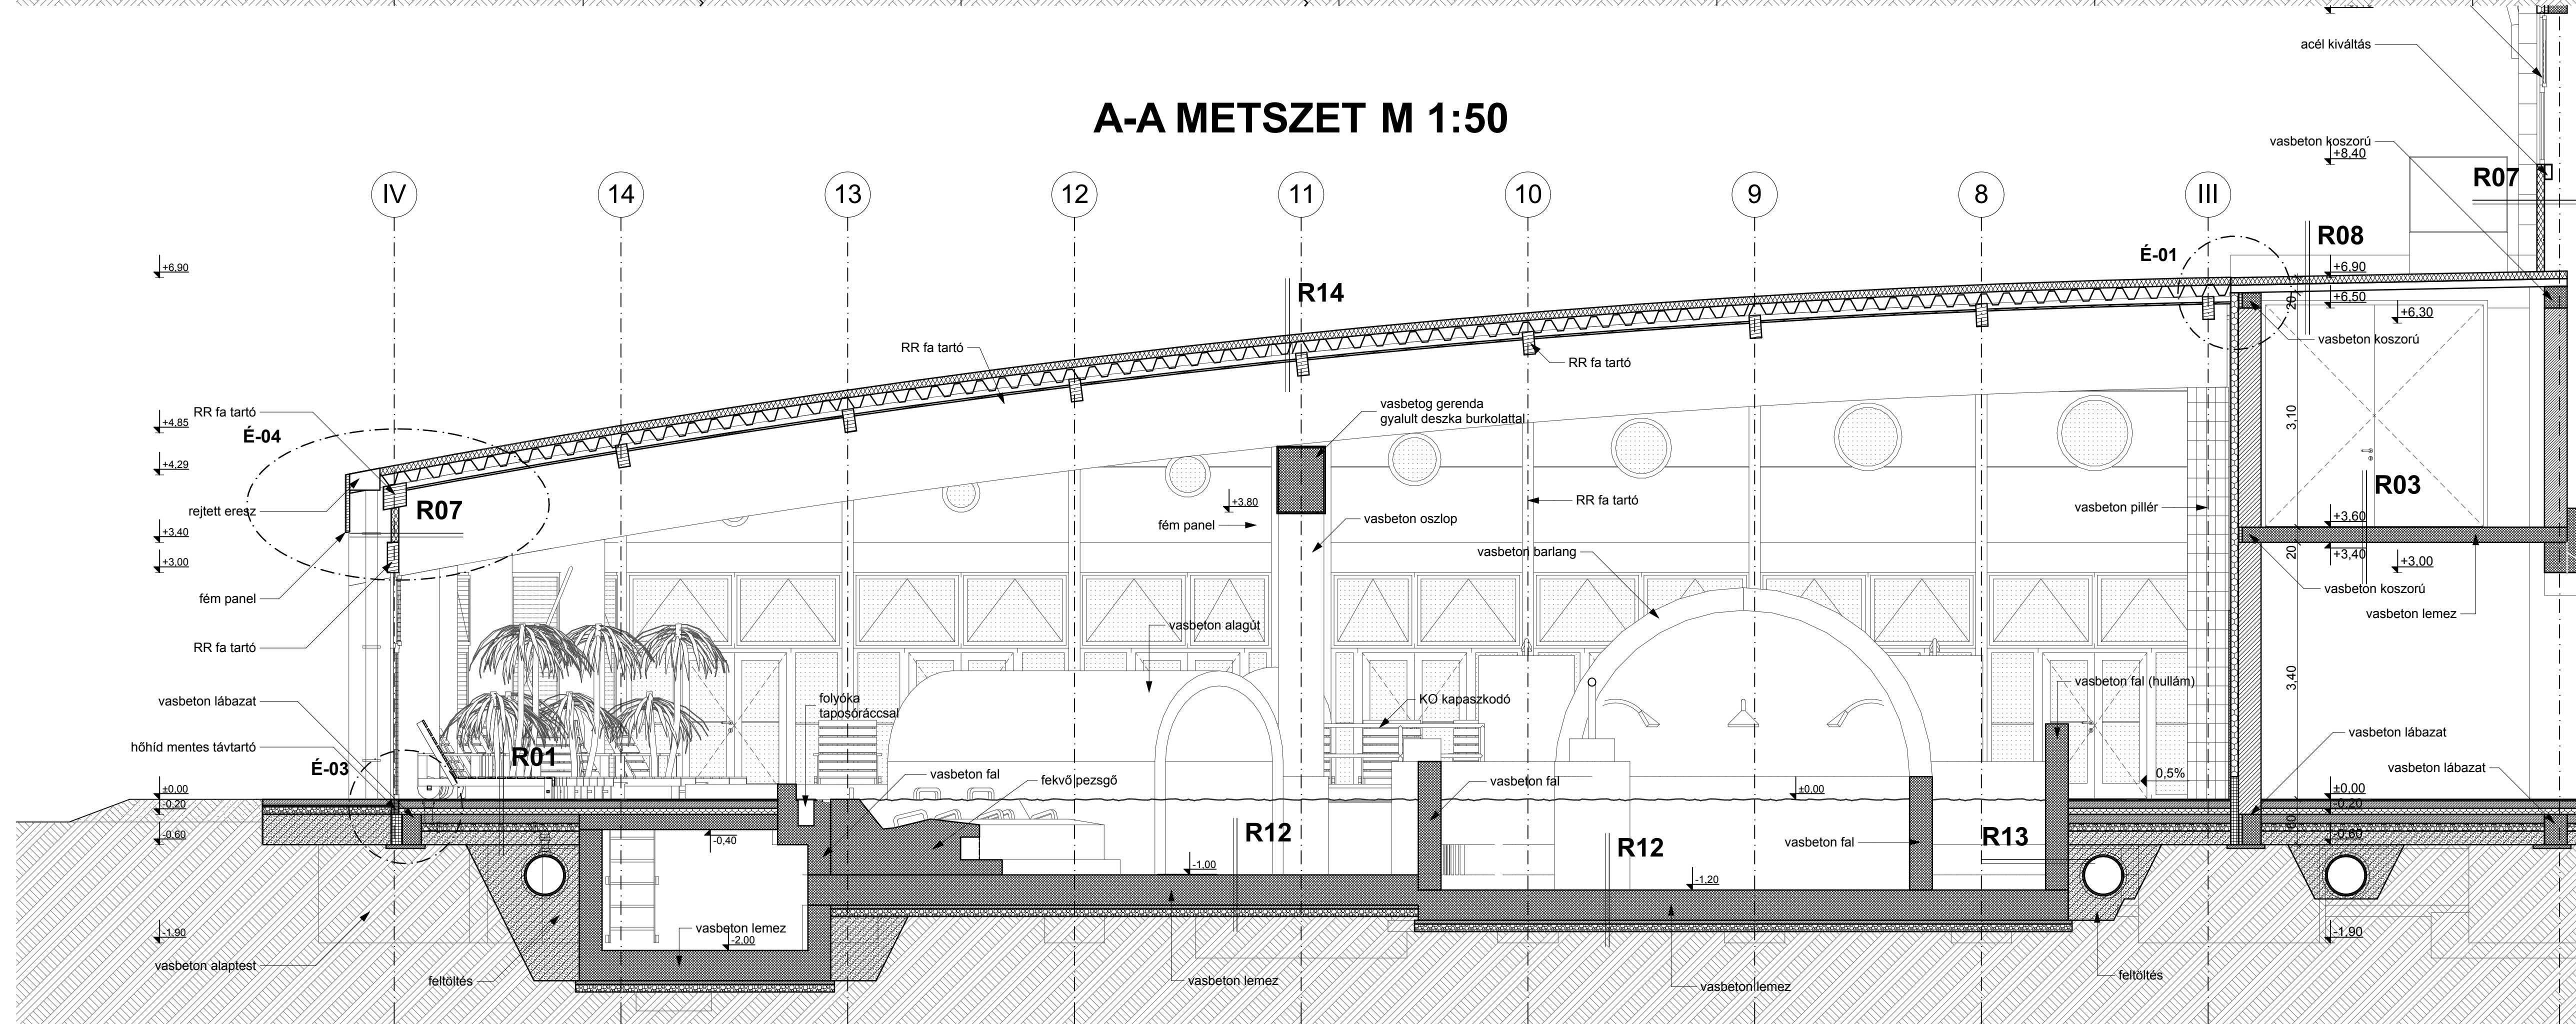

## R01.: FÖLDSZINTI PADLÓ RÉTEGREND:

- 1.5 CM CSÚSZÁSMENTES KERÁMIA BURKOLAT + MAPEI FLEXIBILIS RAGASZTÓ
- 1 RTG MAPEI MAPELASTIC KÉTKOMPONENSŰ KENT SZIGETELES
- 10 CM LB-KNAUF ZE20 ESZTRICHBETON (FÜTŐCSÖVEK ACÉLHÁLÓRA RÖGZÍTVE+TÁVTARTÓK)
- 1 RTG SOLIFLEX HŐTUKRÓS LEGPÁRNÁS PE FÓLIA
- 8 CM NIKCELL EPS 150 TABLAS HŐSZIGTELEÉS, 2.0 CM PEREMSZIGETELESSEL
- 0.5 CM GUMIÖRLEMÉNY LAP VEDŐRÉTEG
- 1 RTG VILLAS E-IV 4 FK TALAJÁLLANDÓSÁG ELLÉNI SZIGETELÉS KELLŐSÍTÉSSEL
- 12 CM C20/25 ALJZATBETON HÁLÓS VASALASSAL (STATIKUS TERV SZERINT)
- 10 CM 16/32 TÖMÖRÍTETT KAVICSÁGY (95%)
- 18 CM TERMETT TALAJ

## R07.: FŐFAL RÉTEGREND:

- 10 CM KINGS PAN KS 1000 AWP 100 0.6/0.4 FALPANEL (HORGANYZOTT + POLIÉSZTERV BEVONAT) (REJTETT RÖGZÍTÉSSEL, ACÉL SZERKEZETHEZ RÖGZÍTVE) ZÁRT SZERKEZETHEZ SZERINT

## R08.: ÁTJÁRÓ FEDÉS RÉTEGREND:

- 10-20 CM KINGS PAN KS 1000 XM 100 PVC/0.9 IPN TETŐPANEL (2%-OS LEJÁRÁS) (HORGANYZOTT + POLIÉSZTERV BEVONAT) (LÁTSZÓ RÖGZÍTÉSSEL, ACÉL SZERKEZETHEZ RÖGZÍTVE) TARTÓSZERKEZETHEZ - STATIKUS TERVEJEZET SZERINT

## R02.: GALÉRIA PADLÓ RÉTEGREND:

- 1.5 CM CSÚSZÁSMENTES KERÁMIA BURKOLAT + MAPEI FLEXIBILIS RAGASZTÓ
- 6.5 CM LB-KNAUF ZE20 ESZTRICHBETON (FÜTŐCSÖVEK ACÉLHÁLÓRA RÖGZÍTVE+TÁVTARTÓK)
- 1 RTG SOLIFLEX HŐTUKRÓS LEGPÁRNÁS PE FÓLIA
- 2 CM NIKCELL T2 (22/20) PS HAB TÁBLA 2.0 CM PEREMSZIGETELES
- 20 CM MÉRTEZETT MONOLIT VASBETON LEMEZZ

## R06.: TETŐ RÉTEGREND:

- 10-20 CM KINGS PAN KS 1000 XM 100 PVC/0.9 IPN TETŐPANEL (HORGANYZOTT + POLIÉSZTERV BEVONAT) (LÁTSZÓ RÖGZÍTÉSSEL, ACÉL SZERKEZETHEZ RÖGZÍTVE) MÉRTEZETT ACÉL FŐTARTÓ - STATIKUS TERVEJEZET SZERINT

## R11.: HANGSZIGETELT GALÉRIA PADLÓ RÉTEGREND:

- 10 CM (GEPEK ALATT GUMIBAK HANGCSILLAPÍTÁS)
- 1 RTG ALJZATBETON HÁLÓS VASALASSAL
- 5 CM SOLIFLEX HŐTUKRÓS LEGPÁRNÁS PE FÓLIA
- 5 CM LÉPÉSÁLLÓ NIKCELL HANGSZIGETELÉS, NIKCELL NG (EPS) 200
- 5 CM ROCKWOOL HARDROCK MAX LÉPÉSÁLLÓ SZÁLAS HANGSZIGETELES
- 20 CM TESCOUNG S70 HANGSZIGETELŐ LEMEZZ
- 20 CM MÉRTEZETT MONOLIT VASBETON LEMEZZ

## R12.: MEDENCE FENÉK RÉTEGREND:

- 1.5 CM BUCHTAL KERÁMIA BURKOLAT + MAPEI KERAPOXY RAGASZTÓ
- 2 RTG MAPEI MAPELASTIC KÉTKOMPONENSŰ KENT SZIGETELES
- 5-35 CM "LEJTETT BÜTÖSÍTŐ BETON
- 40 CM MÉRTEZETT VÍZZÁRÓ MONOLIT VASBETON LEMEZZ
- 5 CM C10-16NK SZERELŐ BETON
- 20 CM 16/32 TÖMÖRÍTETT KAVICSÁGY (95%)
- TERMETT TALAJ

## R13.: MEDENCE FAL RÉTEGREND:

- 1.5 CM BUCHTAL KERÁMIA BURKOLAT + MAPEI KERAPOXY RAGASZTÓ
- 2 RTG MAPEI MAPELASTIC KÉTKOMPONENSŰ KENT SZIGETELES
- 30 CM MÉRTEZETT VÍZZÁRÓ MONOLIT VASBETON FAL
- VISSZATÖLTÉS (95%)

## R17.: HANGSZIGETELT ÁLMENNYEZET RÉTEGREND:

- MÉRTEZETT ACÉL ÁLMENNYEZET TARTÓSZERKEZETE
- 1 RÉTEG 15 MM-ES AKUSZTIKUS GIPSZKARTON BURKOLAT (VÍZHTLATN)
- 1 RTG TESCOUNG S70 HANGSZIGETELŐ LEMEZZ (PÁRAZÁRÁS)
- 12 CM VÁZSZERKEZET, KÖZÖTTÉ: ISOVER AKUSZTÓ SZÁLAS HANGSZIGETELES (2 RÉTEGBEN, ELTERO SURUGSÉG)
- 2 RTG TESCOUNG S70 HANGSZIGETELŐ LEMEZZ (PÁRAZÁRÁS)
- 3 CM 2 RÉTEG 15 MM-ES AKUSZTIKUS GIPSZKARTON BURKOLAT (VÍZHTLATN)

## R18.: ÁLMENNYEZET RÉTEGREND:

- MÉRTEZETT ACÉL ÁLMENNYEZET TARTÓSZERKEZETE
- FÜGŐSZTEK
- 1 RTG AUSTROTHERM 0.9 MM PE ELVÁLASZTÓFÓLIA (PE PÁRAZÁRÓ FÓLIA)
- 6 CM VÁZSZERKEZET, KÖZÖTTÉ: ISOVER AKUSZTÓ SZÁLAS HANGSZIGETELES
- 1 RTG AUSTROTHERM 0.9 MM PE ELVÁLASZTÓFÓLIA (PE PÁRAZÁRÓ FÓLIA)
- 1.25 CM 12.5 MM-ES GIPSZKARTON BURKOLAT (VÍZHTLATN)

## R19.: VÁLASZFAL RÉTEGREND:

- 1.25 CM 12.5 MM-ES GIPSZKARTON BURKOLAT (VÍZHTLATN)
- 1 RTG AUSTROTHERM 0.9 MM PE ELVÁLASZTÓFÓLIA (PE PÁRAZÁRÓ FÓLIA)
- 7.5 CM VÁZSZERKEZET, KÖZÖTTÉ: ISOVER AKUSZTÓ SZÁLAS HANGSZIGETELES
- 5 CM ISOVER AKUSZTÓ SZÁLAS HANGSZIGETELES ÉS 2.6 CM LÉGRÉS
- 1 RTG AUSTROTHERM 0.9 MM PE ELVÁLASZTÓFÓLIA (PE PÁRAZÁRÓ FÓLIA)
- 1.25 CM 12.5 MM-ES GIPSZKARTON BURKOLAT (VÍZHTLATN)

## R10.: ÁTJÁRÓ PADLÓ RÉTEGREND:

- 1.5 CM CSÚSZÁSMENTES KERÁMIA BURKOLAT + MAPEI FLEXIBILIS RAGASZTÓ
- 10 CM LB-KNAUF ZE20 ESZTRICHBETON (FÜTŐCSÖVEK ACÉLHÁLÓRA RÖGZÍTVE+TÁVTARTÓK)
- 1 RTG SOLIFLEX HŐTUKRÓS LEGPÁRNÁS PE FÓLIA
- 8 CM NIKCELL EPS 150 TABLAS HŐSZIGTELEÉS, 2.0 CM PEREMSZIGETELESSEL
- 0.5 CM GUMIÖRLEMÉNY LAP VEDŐRÉTEG
- 1 RTG VILLAS E-IV 4 FK TALAJÁLLANDÓSÁG ELLÉNI SZIGETELÉS KELLŐSÍTÉSSEL
- 12 CM C20/25 ALJZATBETON HÁLÓS VASALASSAL
- 10 CM TÖMÖRÍTETT KAVICSÁGY (95%)
- 18 CM TÖMÖRÍTETT FELTÖLTÉS (85%)
- TERMETT TALAJ

## R014.: RR TETŐ RÉTEGREND:

- 10-20 CM KINGS PAN KS 1000 XM 100 PVC/0.9 IPN TETŐPANEL
- MÉRTEZETT RR FA FŐTARTÓ STATIKUS TERVEJEZET SZERINT
- FŐTARTÓK ÉS FŐTARTÓK (FŐLŐ SÍK ÉGVEZIK), KÖZÖTTÉ:
- 7.5 CM LÉGEZÉS (VES) KÖZÖTTÉ LÉGRÉS
- MELVETI A MEDENCE TER E-LE SZELLŐZŐPODÁCSÁKKAL KELL ELLÁNNI
- (RÖGZÍTVE SZERKEZETHEZ, ACÉL KIEGÉSZÍTŐVEL)
- RÖGZÍTVE TETŐPANELHEZ VÍZZÁRÓ TÖMÍTÉSSEL, VAGY RAGSZTÁSSAL)
- GYÁLTAL FALAMBERIA BURKOLAT

## R15.: LÁBMOSÓ RÉTEGREND:

- 1.5 CM BUCHTAL KERÁMIA BURKOLAT + MAPEI KERAPOXY RAGASZTÓ
- 1 RTG MAPEI MAPELASTIC KÉTKOMPONENSŰ KENT SZIGETELES
- 20 CM MÉRTEZETT VÍZZÁRÓ MONOLIT VASBETON LEMEZZ
- 5 CM C10-16NK SZERELŐ BETON
- 10 CM 16/32 TÖMÖRÍTETT KAVICSÁGY (95%)
- 10 CM TÖMÖRÍTETT FELTÖLTÉS (85%)
- TERMETT TALAJ

## R16.: HANGSZIGETELT VÁLASZFAL RÉTEGREND:

- 10 CM YTONG VÁLASZFAL ELEM
- 1 RTG TESCOUNG S70 HANGSZIGETELŐ LEMEZZ (PÁRAZÁRÁS)
- 12 CM UW ÉS CW ALUMINIUM VÁZSZERKEZET, KÖZÖTTÉ:
- 12 CM ISOVER AKUSZTÓ SZÁLAS HANGSZIGETELES
- 12 RÉTEGBEN KESZTENDŐ, ELTERO SURUGSÉG) TÁBLÁKKAL)
- 1 RTG TESCOUNG S70 HANGSZIGETELŐ LEMEZZ (PÁRAZÁRÁS)
- 3 CM 2 RÉTEG 15 MM-ES AKUSZTIKUS GIPSZKARTON BURKOLAT (VÍZHTLATN)

## CSÚSZÁSMENTES KERÁMIA BESOROLÁSA:

- MEDENCE JÁRÓFELÜLETEI (VIZES FELÜLET):
- "C" CSÚSZÁSGÁTLÓ KATEGÓRIA
- MEDENCE TER JÁRÓFELÜLETEI (VÍZFORCSENŐ VÍZ):
- "B" CSÚSZÁSGÁTLÓ KATEGÓRIA
- EGYES HELYEKEN A CSÚSZÁSMENTES KERÁMIA BURKOLAT:
- "A" CSÚSZÁSGÁTLÓ KATEGÓRIA


## MEGJEGYZÉS:

- MEDENCE BURKOLAT KIALAKÍTÁSAHOZ, MEDENCE VASBETON SZERKEZETEINEK POZITÍV ELEIT 45 FOKOS SZÖG FELÉLT 15 MM-ES LETÖRÉSSEL KELL ELKESZÍTENI.

## SZENDVICSPANEL KIOSZTÁS ÉS RÖGZÍTÉS:

- TÖMÍTÉSEK, TAKARÓPROFILOK, ALÁTÉTEK ÉS EGYÉB SEGÉDSZERKEZETEK SAJÁT GYÁRTMÁNYBÓL.
- BEPÉTESEKOR DILATÁCIÓS ÉS TÁJULÁSHEZGŐT KELL BIZTOSÍTANI, MELYET KÖTEGYAPOTTAL KELL KIÜLTETNI, LEGZÁRÓ SZÁLLAGGAL ÉS LEMEZHÉRTÁSSAL LEZÁRNI.

## D-D METSZET M 1:50

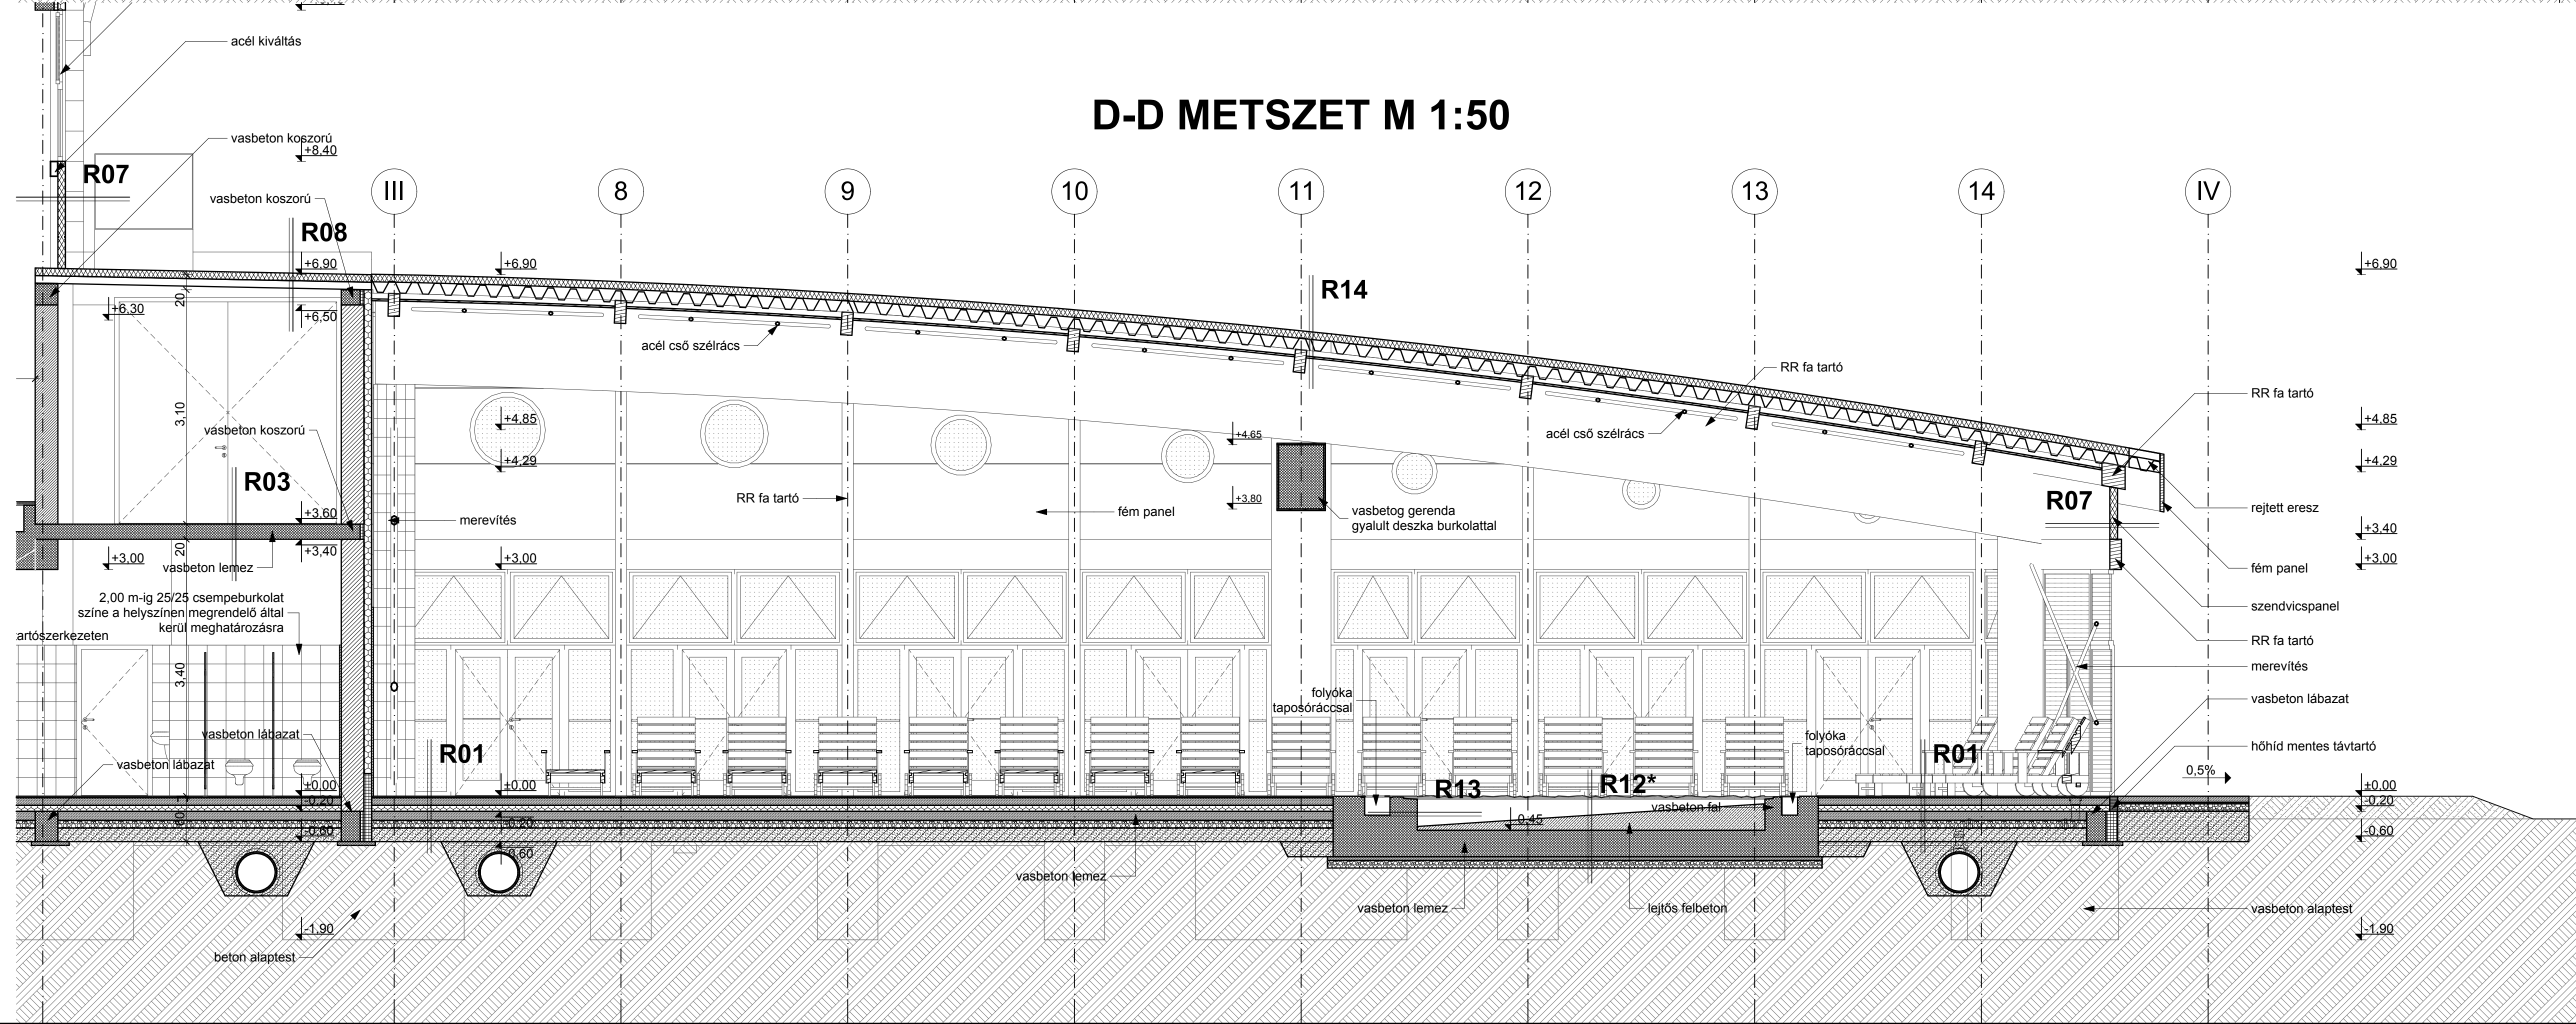

|                                             |
|---------------------------------------------|
| Megnevezés:                                 |
| <b>SZENTES TERMÁL-STRANDFÜRDŐ</b>           |
| <b>WELLNESS ÉS ÉLMENYFÜRDŐ ÉPÍTÉS</b>       |
| <b>A.A.D.D.G.G.METSZETEK</b>                |
| Cím:                                        |
| <b>6600 SZENTES, CSALLÁNY GÁBOR PART 5.</b> |
| <b>HRSZ: 7502/1</b>                         |
| Térkép:                                     |
| SZENTES VÁROS ÖNKORMÁNYZATA                 |
| 6600 SZENTES, KOSSUTH TER 6.                |
| Megnevezés:                                 |
| <b>L.L.BAU NEMŐNŐI RODA</b>                 |
| <b>5440 KUNSZENTMARTON, SZÉCHENYI ÚT 9.</b> |
| Megnevezés:                                 |
| Honti Gyula - E 16-0126                     |
| magasépítési, építészeti, építészeti        |
| okleveles építészeti mérnök                 |
| Nagy Zoltán - E 16-0265                     |
| okleveles építészeti mérnök                 |
| Gyalai Tibor - E 16-0508                    |
| okleveles építészeti mérnök                 |
| Kiss Tamás - E 16-0760                      |
| okleveles építészeti mérnök                 |
| Lajtos Zoltán - E 16-0538                   |
| okleveles építészeti mérnök                 |
| Hovari Zoltán - E 16-0285                   |
| okleveles építészeti mérnök                 |
| Tóti Zoltán - E 16-0151                     |
| okleveles építészeti mérnök                 |
| Oklevél: E 16-0151                          |
| okleveles építészeti mérnök                 |
| Fülep Miklós - E 16-0516                    |
| okleveles építészeti mérnök                 |
| Kugyela János - E 16-0157                   |
| okleveles építészeti mérnök                 |
| Tervtípus:                                  |
| KIVITELÉZÉSI TERV                           |
| Rajz szám:                                  |
| <b>E K - II - 07</b>                        |
| Dátum:                                      |
| 2013. 07. 30.                               |
| Méretarány:                                 |
| M 1:50                                      |