


DÉL-NYUGATI HOMLOKZAT M 1:50

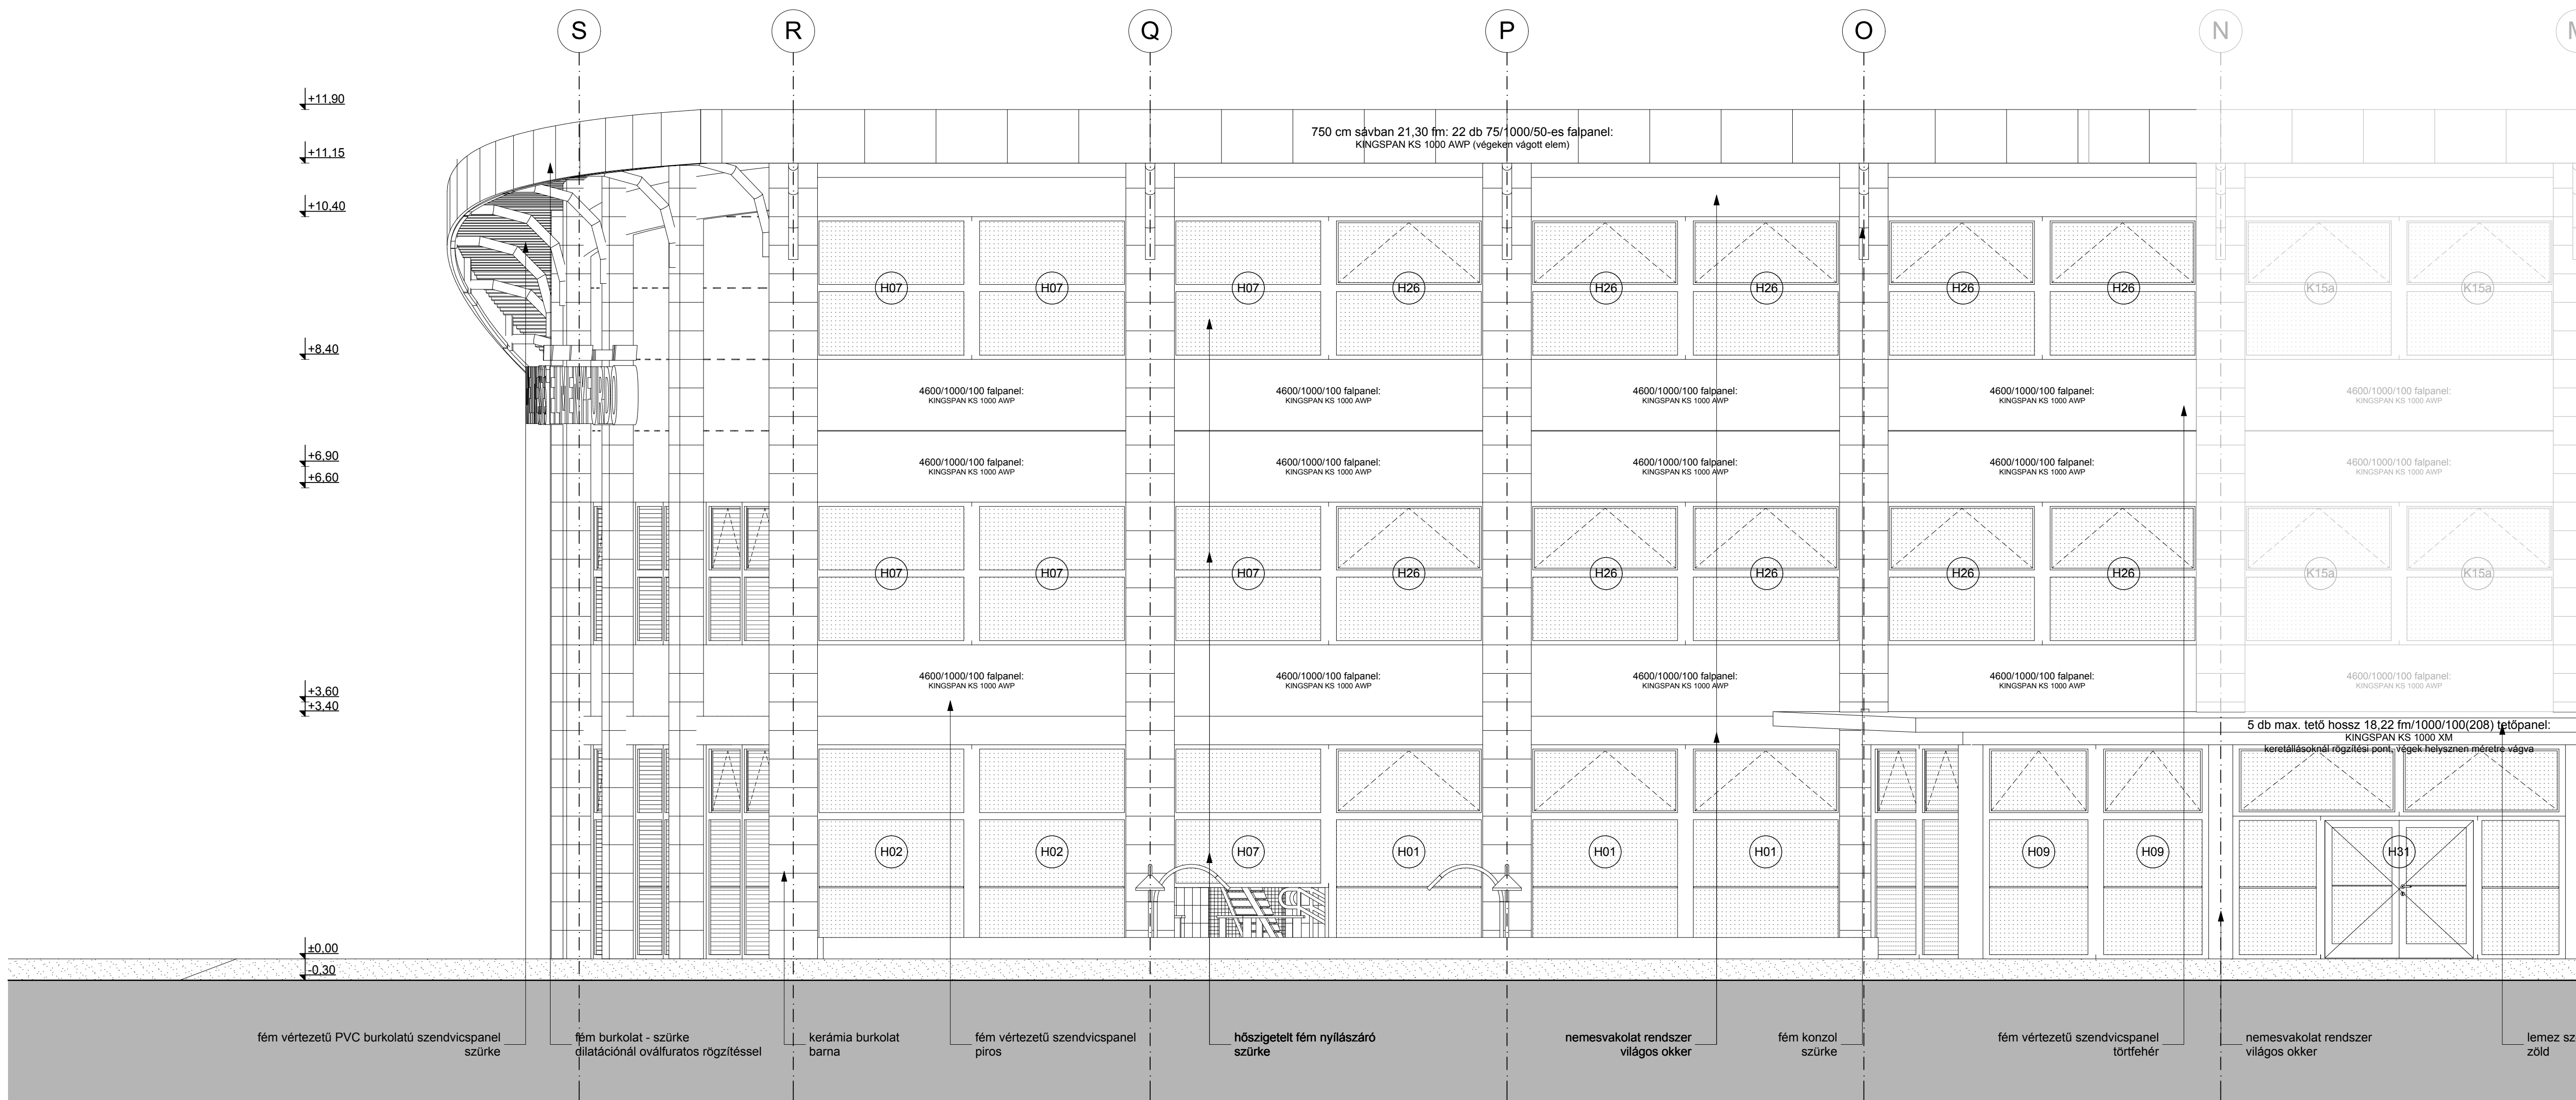

SZENDVICSANEL KIOSZTÁS ÉS RÖGZÍTÉS:

TÖMÍTÉSEK, TAKARÓPROFILOK, ALÁTÉTEK
ÉS EGYÉB SEGÉDSZERKEZETEK SAJÁT GYÁRTMÁNYBÓL,
VAGY AZZAL EGYENÉRTÉKŰ
BÉEPÍTÉSE, OYÁRTÓI ÚTMUTATÓ SZERINT.
PANELMÉRETEK TARZOSZERKEZETI NYÍLÁS MÉRTEK,
BÉEPÍTÉSKOR DILATÁCIÓS ÉS TÁGULÁSIHÉZAGOT KELL BIZTOSÍTANI,
MELYET KÖTEGYAPOTTÁLL KELL KITÖLTENI,
LÉGZÁRÓ SZALAGGAL ÉS LEMEZHÖRÍTÁSSÁLL LEZÁRNI.

CSÚSZÁSMENTES KERÁMIA BESOROLÁSA:


- MEDENCE JÁRÓFELÜLETEI (VÍZES FELÜLET):
"C" CSÚSZÁSGÁTLÓ KATEGÓRÁ
- MEDENCETER KÜLSŐ JÁRÓFELÜLETEI (KIFRÖCCSENŐ VÍZ):
"B" CSÚSZÁSGÁTLÓ KATEGÓRÁ
- EGYÉB HELYEKEN A CSÚSZÁSMENTES KERÁMIA BURKOLAT:
"A" CSÚSZÁSGÁTLÓ KATEGÓRÁ

MEGJEGYZÉS:
MEDENCE BURKOLAT KIALAKÍTÁSAHOZ, MEDENCE VASBETON
SZERKEZETEINEK POZITÍV ÉLEIT 45 FOKOS SZÖG FELETT
15 MM-ES LETÖRÉSSÉLL KELL ELKÉSZÍTENI.

SZÍNKÓD:

VÖRÖS PANEL	RAL 3020
FEHÉR PANEL	RAL 9001 V. GYÁRI FEHÉR
KÖRÖSZLOP	RAL 1014
ABLAKOK	RAL 9022
ZÖLD PANEL	RAL 6018

ÉSZAK-KELETI HOMLOKZAT M 1:50

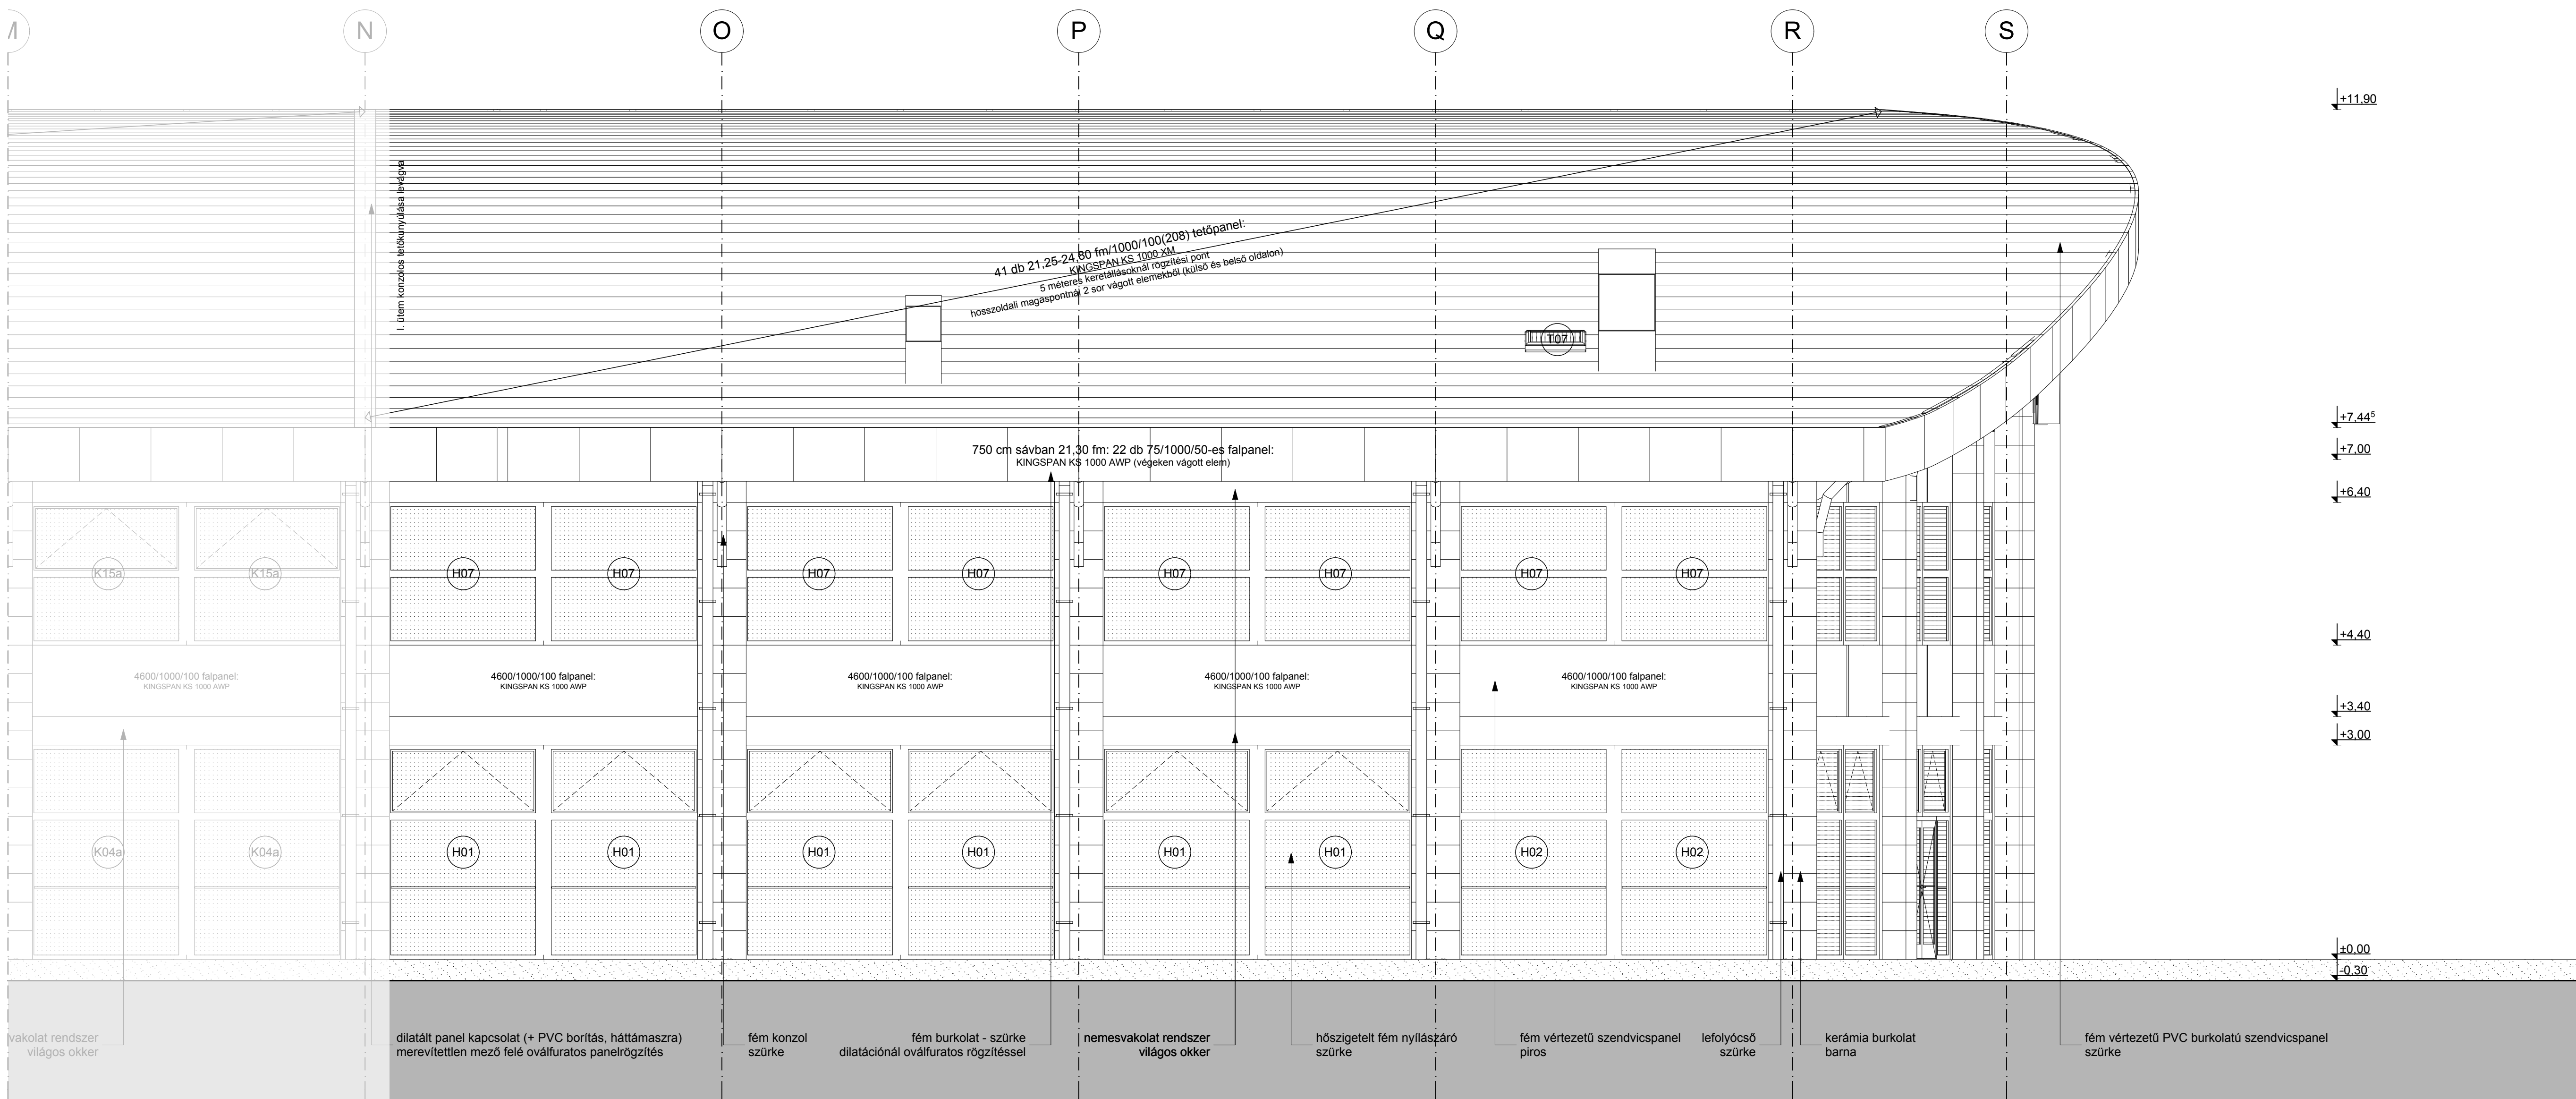

Megnevezés:
SZENTES TERMÁL-STRANFÜRDŐ WELLNESS ÉS ELMÉNYFÜRDŐ ÉPÍTÉS HOMLOKZATOK I.
Cím:
6600 SZENTES, CSALLÁNY GÁBOR PART 5. HRSZ. 7502/1
Megbízó:
SZENTES VÁROS ÖNKORMÁNYZATA 6600 SZENTES, KOSSUTH TÉR 6.
Tervező:
L&L-BAU MÉRNÖKI IRODA 5440 KESZENTMÁRTON, KESZÉNYI UT 9.
Építész:
Honti Gyula - E 16-0126 magasépítő urn, tervező szakmérnök Lajkó Tibor - E 16-0155 okleveles szerkezet építőmérnök Lajkó Tibor - E 16-0265 okleveles építész mérnök Bóta Attila - E 16-0546 okleveles építőmérnök Gyalai Tibor - T-T 16-0508 okleveles építőmérnök Kiss Tamás - T-T 07-0760 okleveles építőmérnök Lajkó Tibor - T-kor 16-0638 okleveles szerkezet építőmérnök Horváth Ferenc - G-T 16-0265 okleveles építőmérnök Füzi Zoltán - G-T 04-0151 okleveles építéstechnikai mérnök Pisák Imre - T-T 48/2008 tűzvédelem szakértő Bogdán Béla - G-kor 16-0231 mérnökségi igazgató Orosz Béla - E 16-0520 okleveles vegyészmérnök Fülöp Miklós - V-T 16-0516 villaamsmérnök Kugyelva János - V-T 04-0157 meliorációs mérnök
Terv fajta:
KIVITELEZÉSI TERV
Rajp szám:
E K -II-08
Dátum:
2013. 07. 30.
Méretarány:
M 1:50