



ÉSZAK-NYUGATI HOMLOKZAT M 1:50

 

DÉL-NYUGATI HOMLOKZAT M 1:50

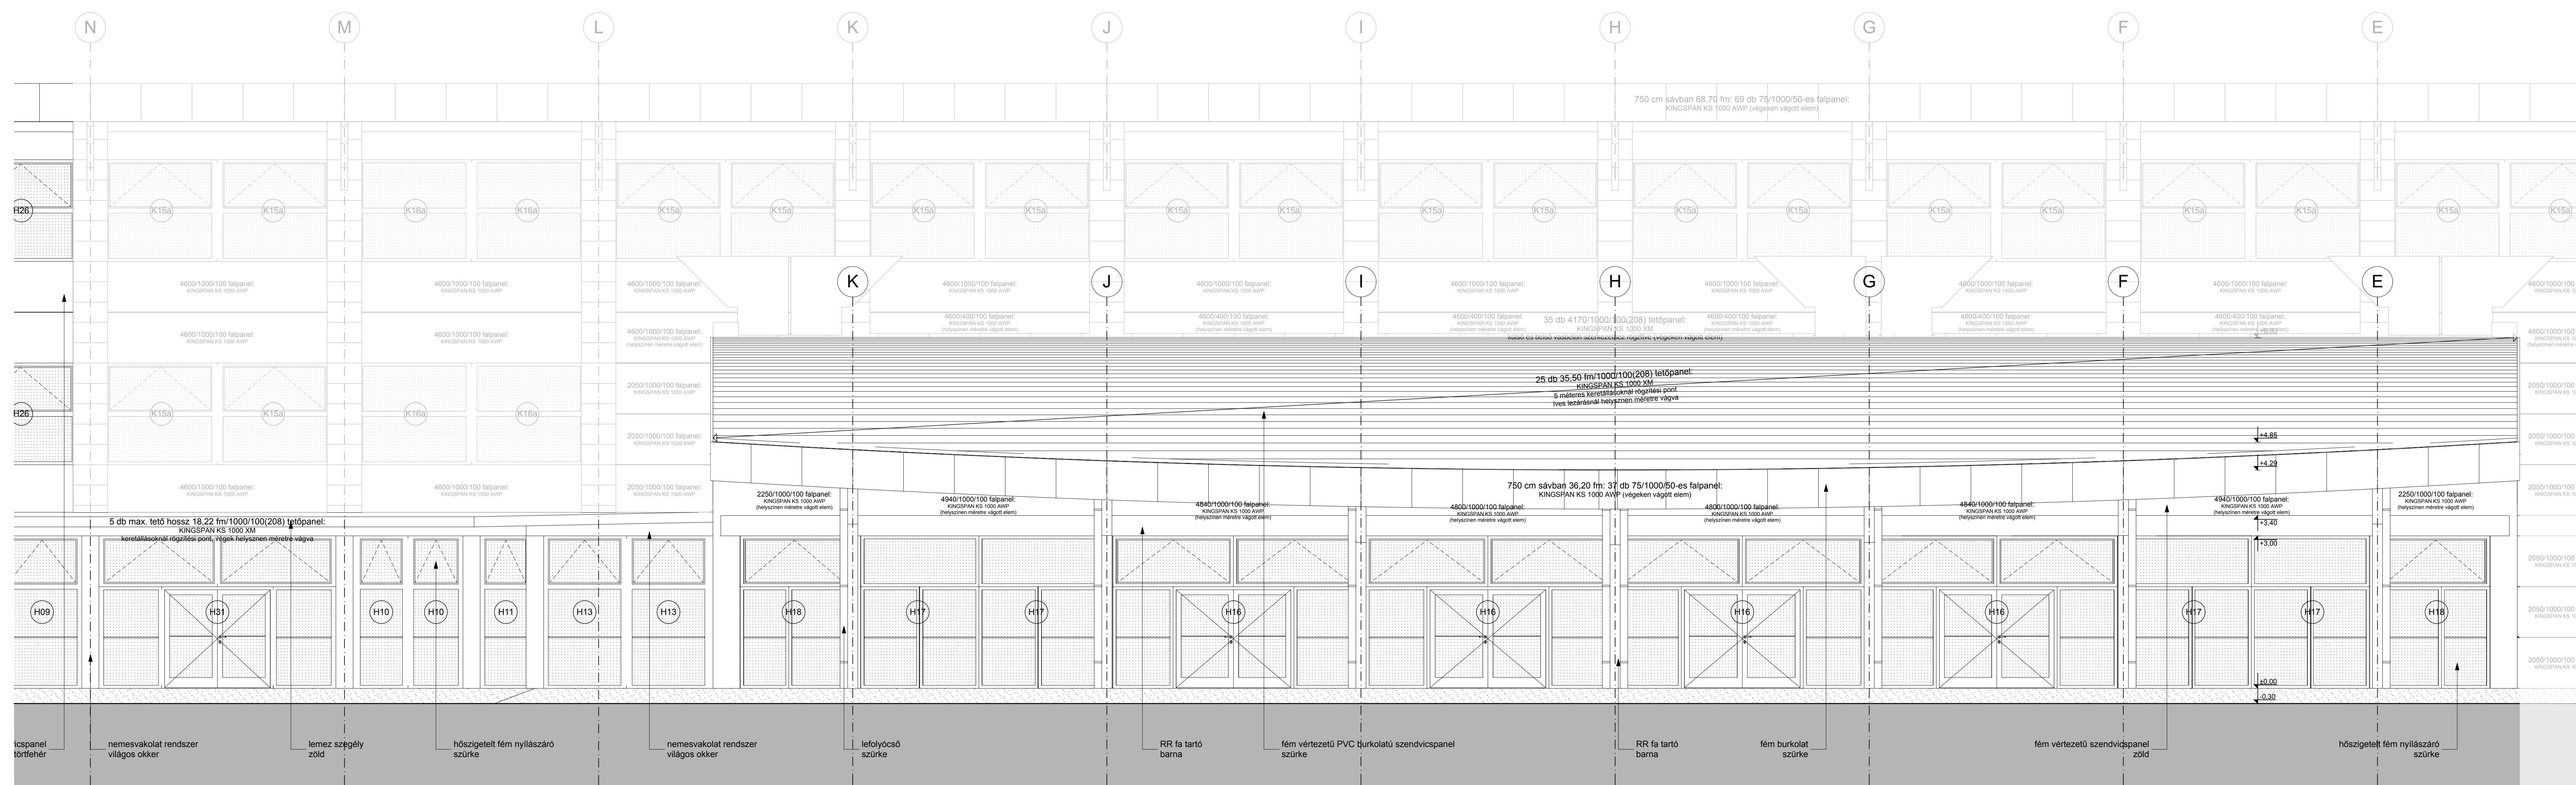

SZENDVICSPANEL KIOSZTÁS ÉS RÖGZÍTÉS:

CSÚSZÁSMENTES KERÁMIA BESOROLÁSA:


SZÍNKÓD:

- MEDENCE JÁRÓFELÜLETEI (VIZES FELÜLET):
 "C" CSÚSZÁSGÁTLÓ KATEGÓRIA
 - MEDENCETERÜLET KÜLSŐ JÁRÓFELÜLETEI (KÍRÓCCSENŐ VÍZ):
 "B" CSÚSZÁSGÁTLÓ KATEGÓRIA
 - EGYÉB HELYEKEN A CSÚSZÁSMENTES KERÁMIA BURKOLAT:
 "A" CSÚSZÁSGÁTLÓ KATEGÓRIA

MEGJEGYZÉS:
 MEDENCE BURKOLAT KIALAKÍTÁSÁHOZ, MEDENCE VASBETON SZERKEZETEINEK POZITÍV ÉLÉIT 45 FOKOS SZÖG FELÉLT 15 MM-ES LETÖRÉSSSEL KELL ELKÉSZÍTENI

VÖRÖS PANEL	RAL 3020
FEHÉR PANEL	RAL 9001 V. GYÁRI FEHÉR
KÖRÖSZLOP	RAL 1014
ABLAKOK	RAL 9022
ZÖLD PANEL	RAL 6018

DÉL-KELETI HOMLOKZAT M 1:50

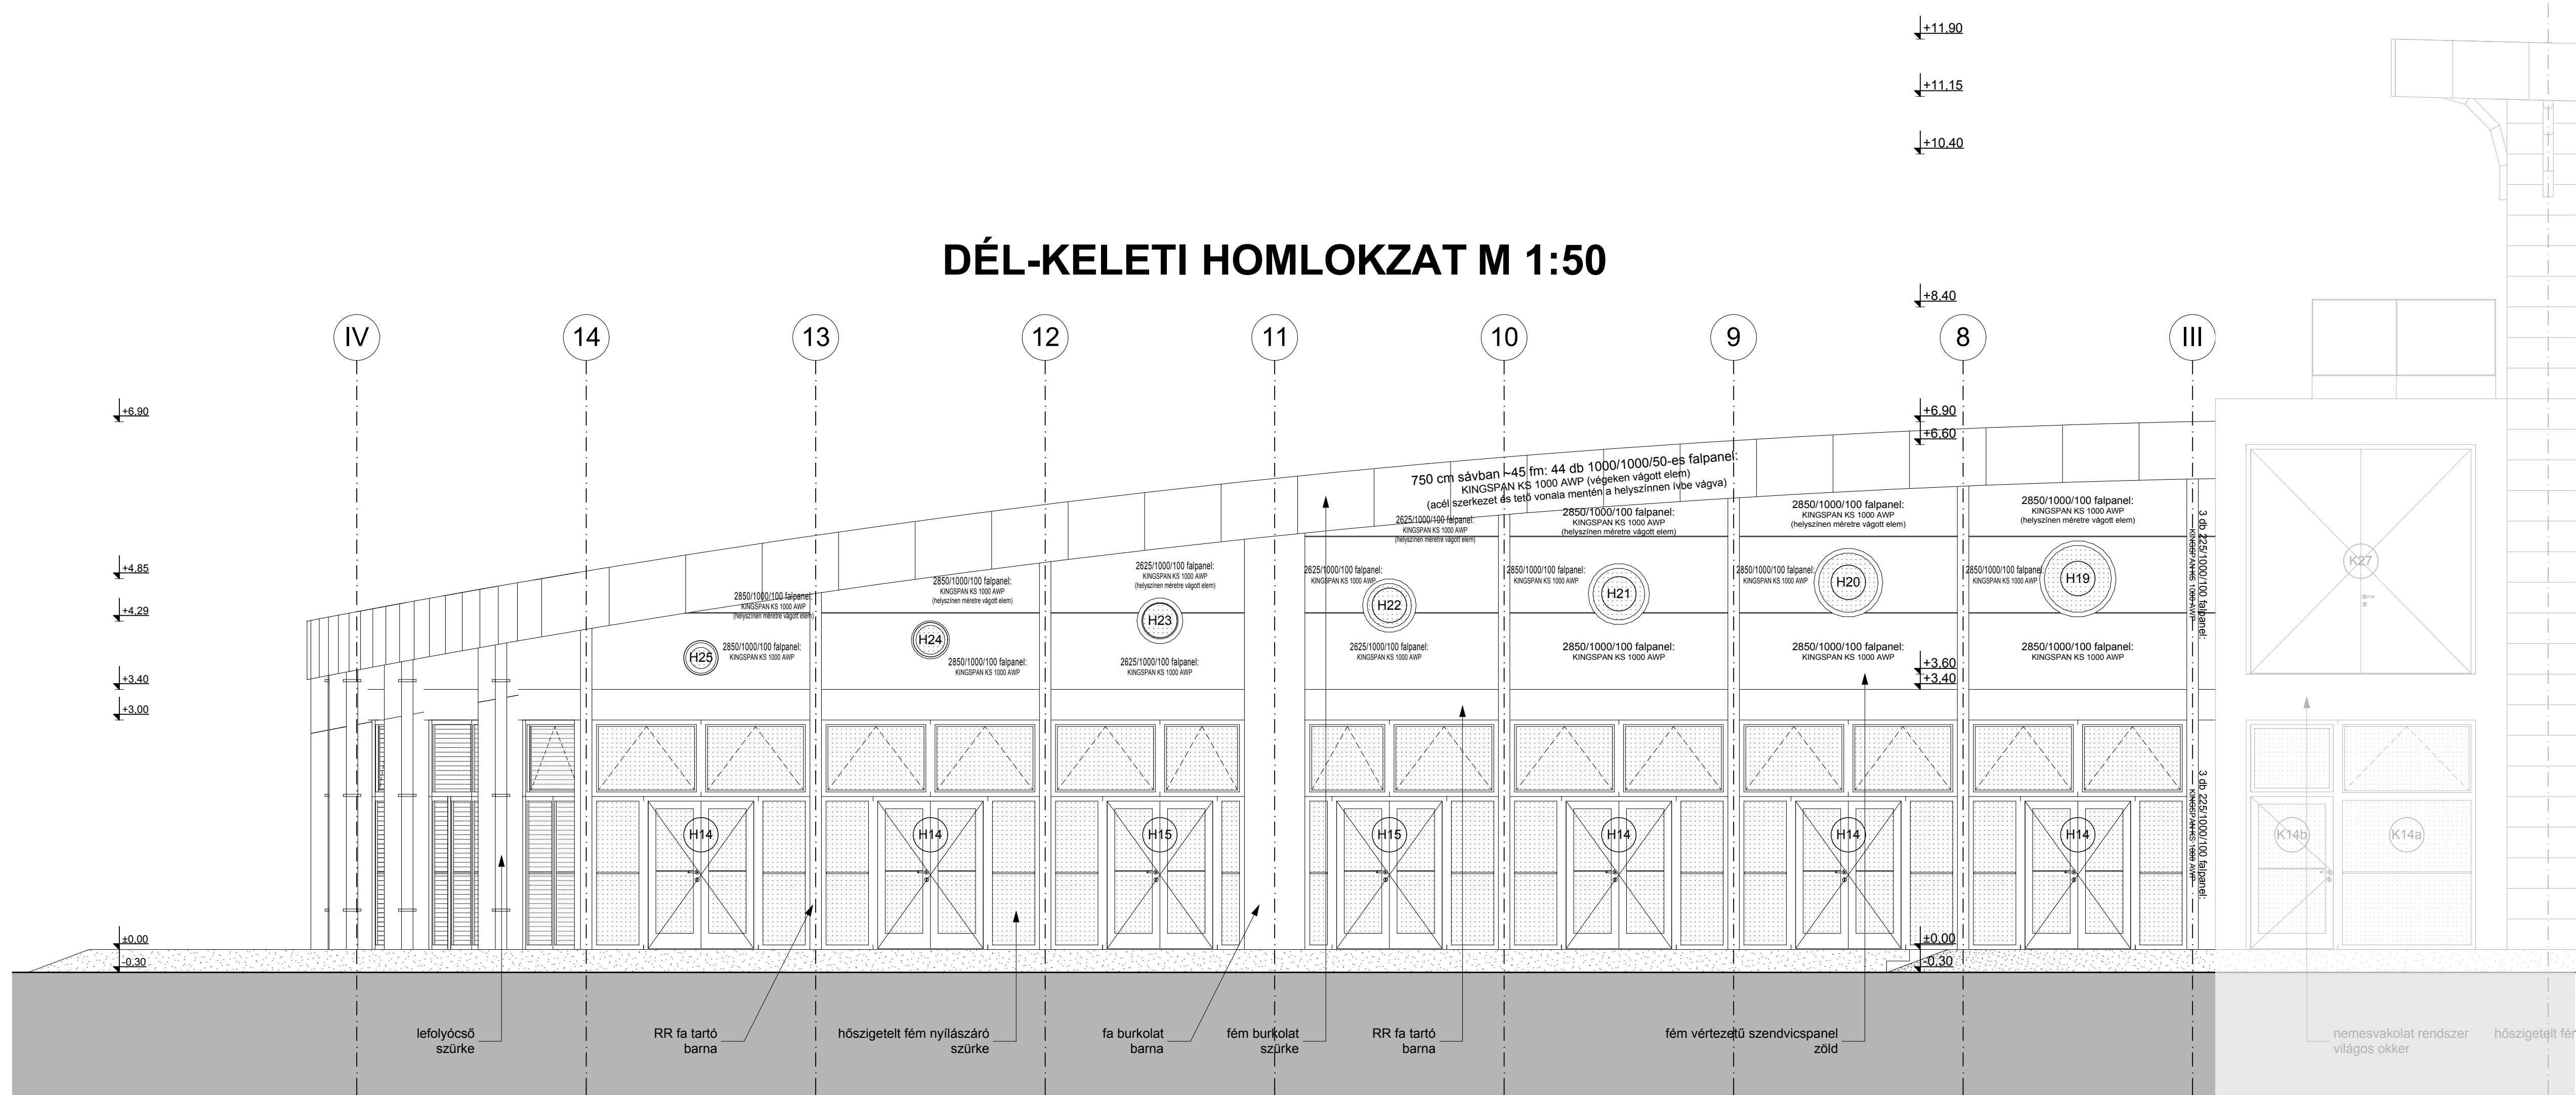[illegible]