


# ÁLMENNYEZET POZICIONÁLÁSA:

ÁLMENNYEZET PONTOS POZÍCIÓJÁNAK MEGHATÁROZÁSA,  
CSAK A VASBETON FÖDÉM ELKÉSZÍTÉSÉT KÖVETŐEN  
HATÁROZHATÓ MEG PONTOSAN.  
MIVEL A FELÜLETÉNEK MINŐSÉGE, ÉS EBBŐL ADDÓDÓ  
TOVÁBBI RÉTEGEK ÉS EZEK FELHORDÁSI VASTAGSÁGA  
NAGYBAN BEFOLYÁSOLJA,  
MERT A CSATLAKOZÓ SÍKOK CSATLAKOZÁSÁNÁL PONTOS ILLESZTÉS  
EREDMÉNYEZ ESZTÉTIKUS MEGJELÉNÉST.

## FÖLDSZINT ALAPRAJZ M 1:50 álmennyezeti terv

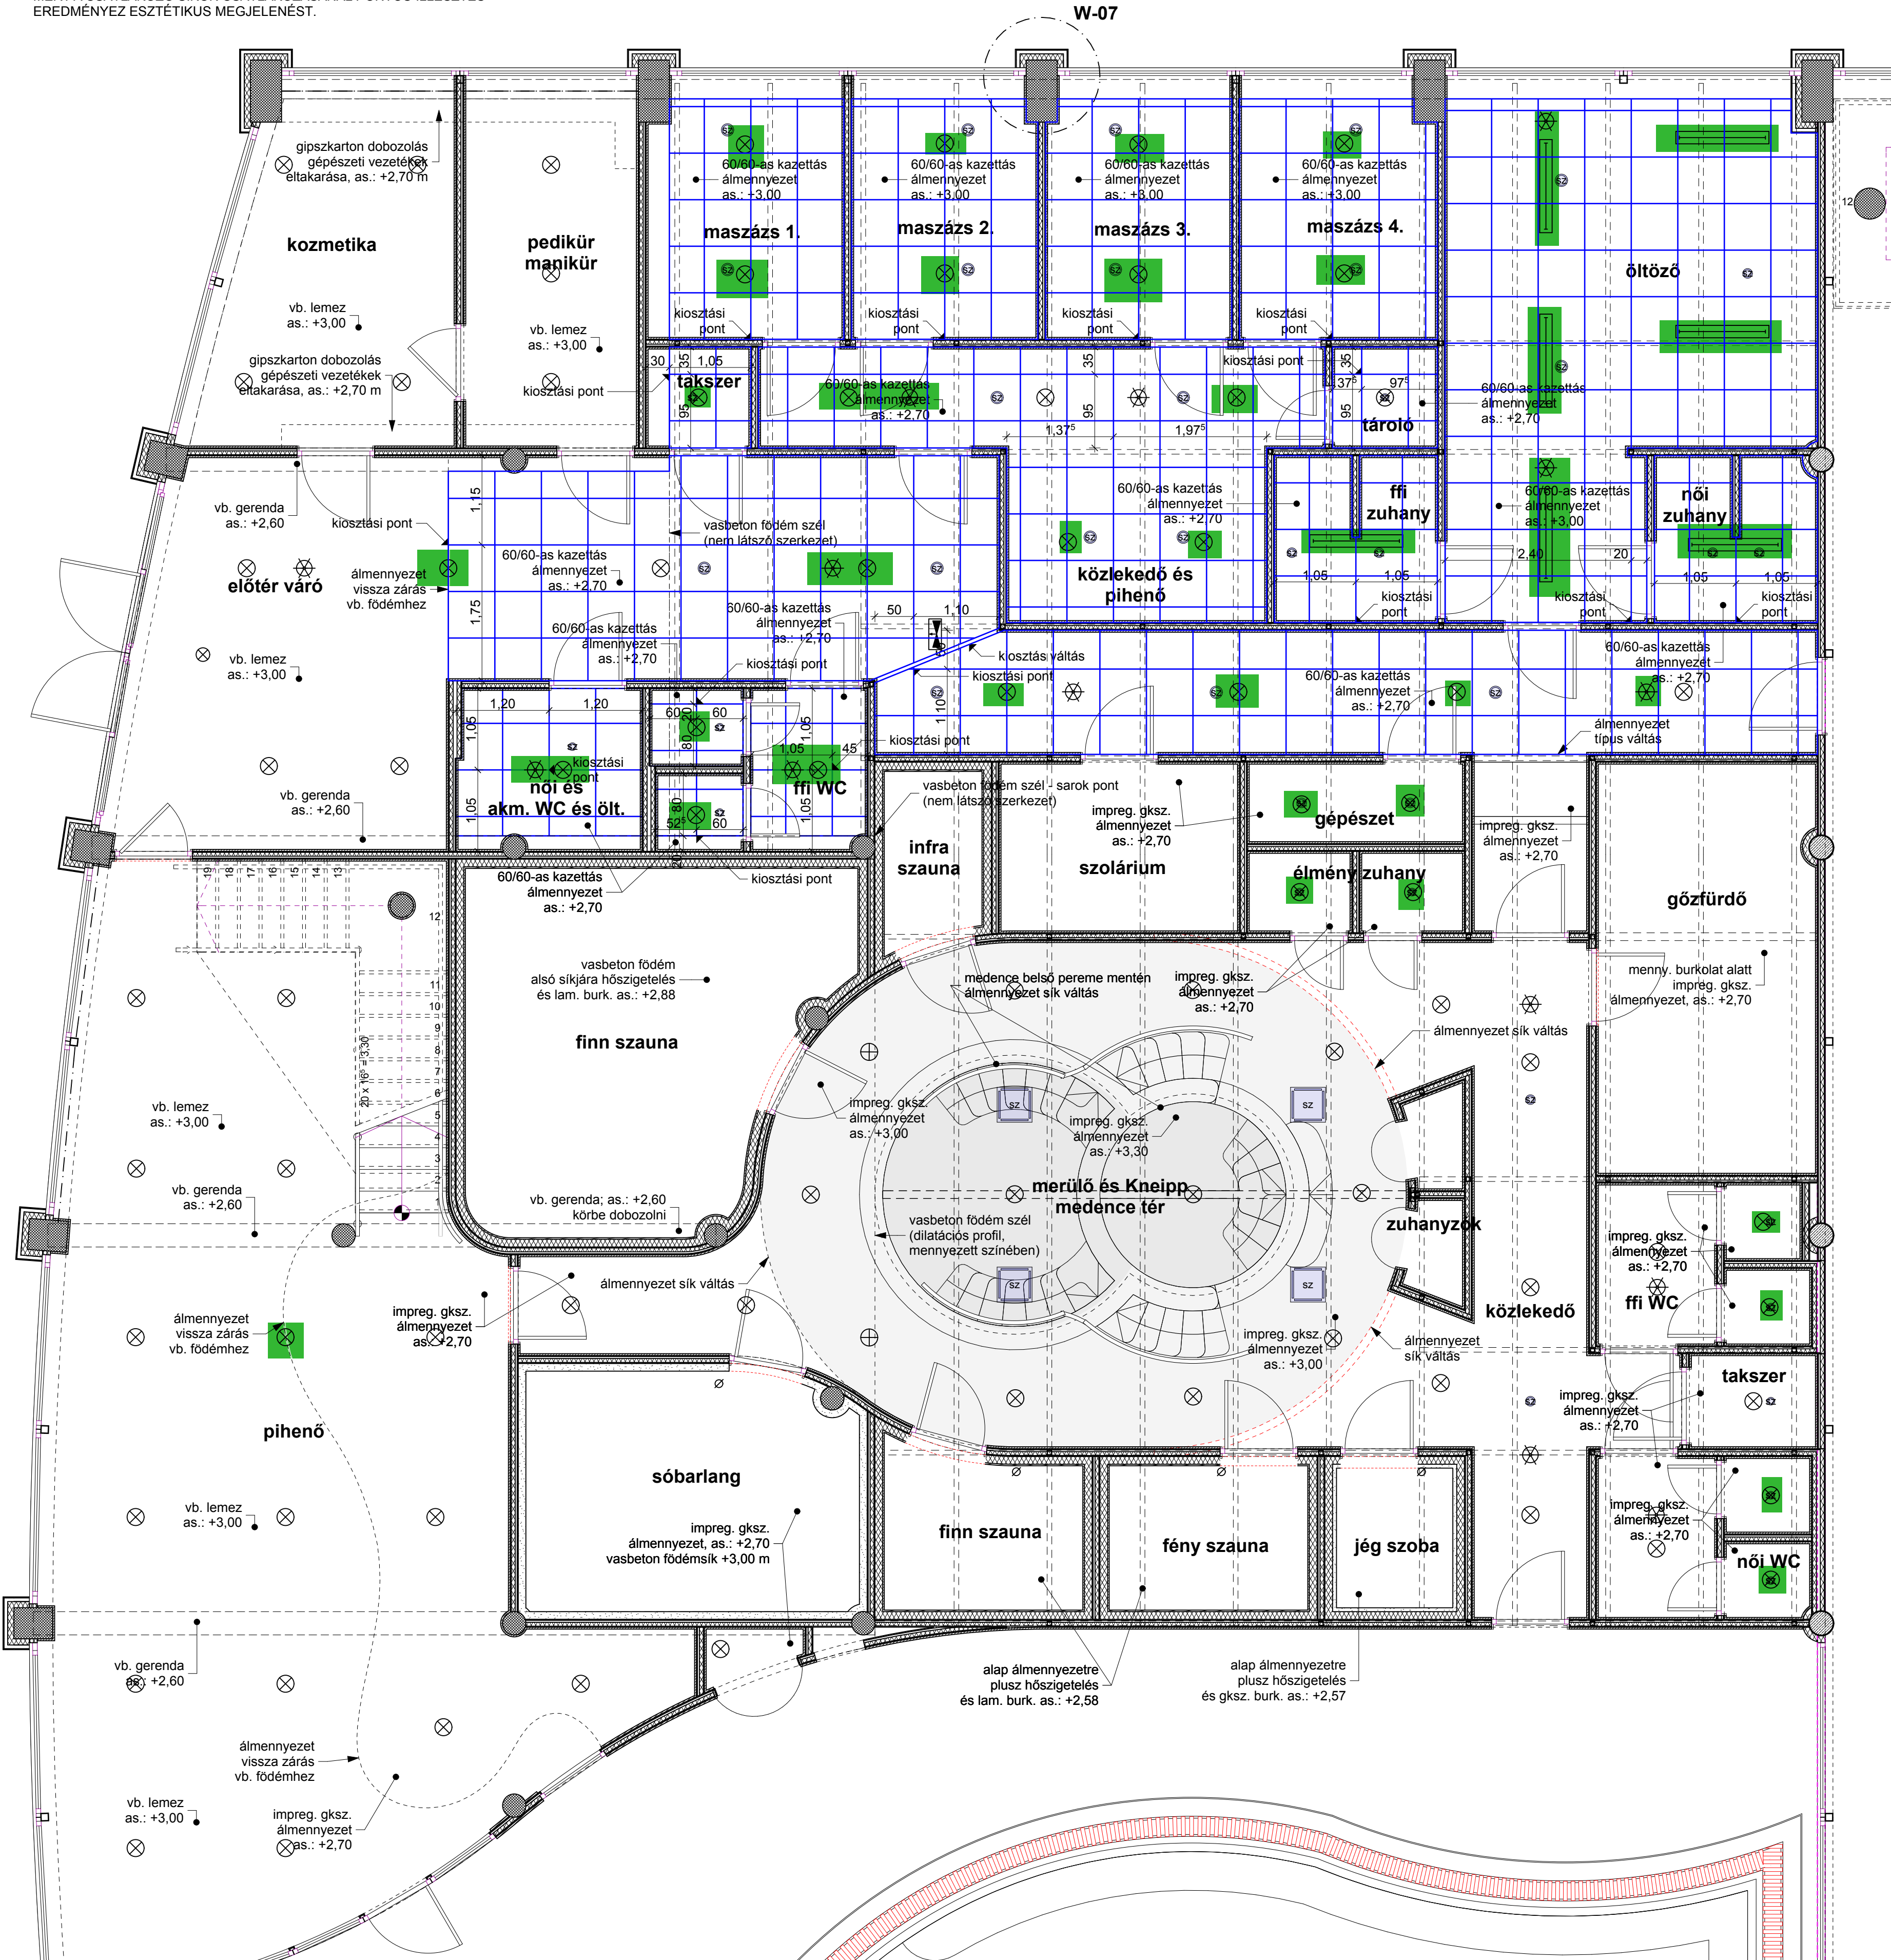

Megnevezés:  
**SZENTES TERMÁL-  
STRANDFÜRDŐ  
WELLNESS ÉS  
ÉLMÉNYFÜRDŐ ÉPÍTÉS  
FÖLDSZINT ÁLMENNYEZET**

Cím:  
**6600 SZENTES,  
CSALLÁNY GÁBOR PART 5.  
HRSZ: 7502/1**

Megbízó:  
SZENTES VÁROS  
ÖNKORMÁNYZATA  
6600 SZENTES, KOSSUTH TÉR 6.

Tervező:  
**L&L-BAU MÉRŐKÉP IRODA  
5440 KUNSZENTMÁRTON,  
SZÉCHENYI ÚT 9.**

felelős építész tervező:  
Honti Gyula - É 16-0126  
magasépítő üm., tervező szakmérnök  
építész tervező munkatárs:  
Lajkó Tibor - É 16-0155  
okleveles szerkezet építőmérnök  
építész tervező munkatárs:  
Nagy Gábor - É 16-0265  
okleveles építész mérnök  
tartószerkezet tervező:  
Bóta Attila - T-T 03-0546  
okleveles építőmérnök  
tartószerkezet tervező:  
Gyalai Tibor - T-T 16-0508  
okleveles építőmérnök  
tartószerkezet tervező:  
Kiss Tamás - T-T 07-0760  
okleveles szerkezet építőmérnök  
tartószerkezet tervező munkatárs:  
Lajkó Tibor - T-kori.16-0638  
okleveles szerkezet építőmérnök  
Horváth Ferenc - GT-T 16-0265  
okleveles építőmérnök  
gépész tervező:  
Túri Zoltán - G-T 04-0151  
okleveles épületgépész mérnök  
tűzvédelem:  
Pálak Imre - I-T 148/2008  
tűzvédelmi szakértő  
gépész tervező:  
Bogdán Béla - G-kori. 16-0231  
mezőgazdasági gépészmérnök  
tűzvédelem:  
Olló Béla - SZKv 16-0520  
okleveles vegyészmérnök  
elektromos tervező:  
Fülöp Miklós - V-T 16-0516  
 villanyszerelő  
vizsgálati mérnök:  
Kugyela János - VZ 04-0157  
meliorációs mérnök

Tervfajta:  
KIVITELEZÉSI TERV

Rajz szám:  
**E K -II-10**

Dátum:  
2013. 07. 30.

Méretarány:  
M 1:50