
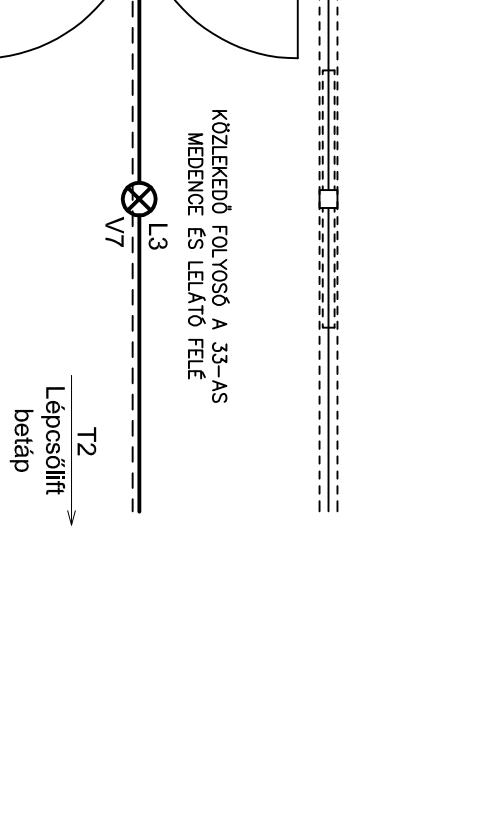


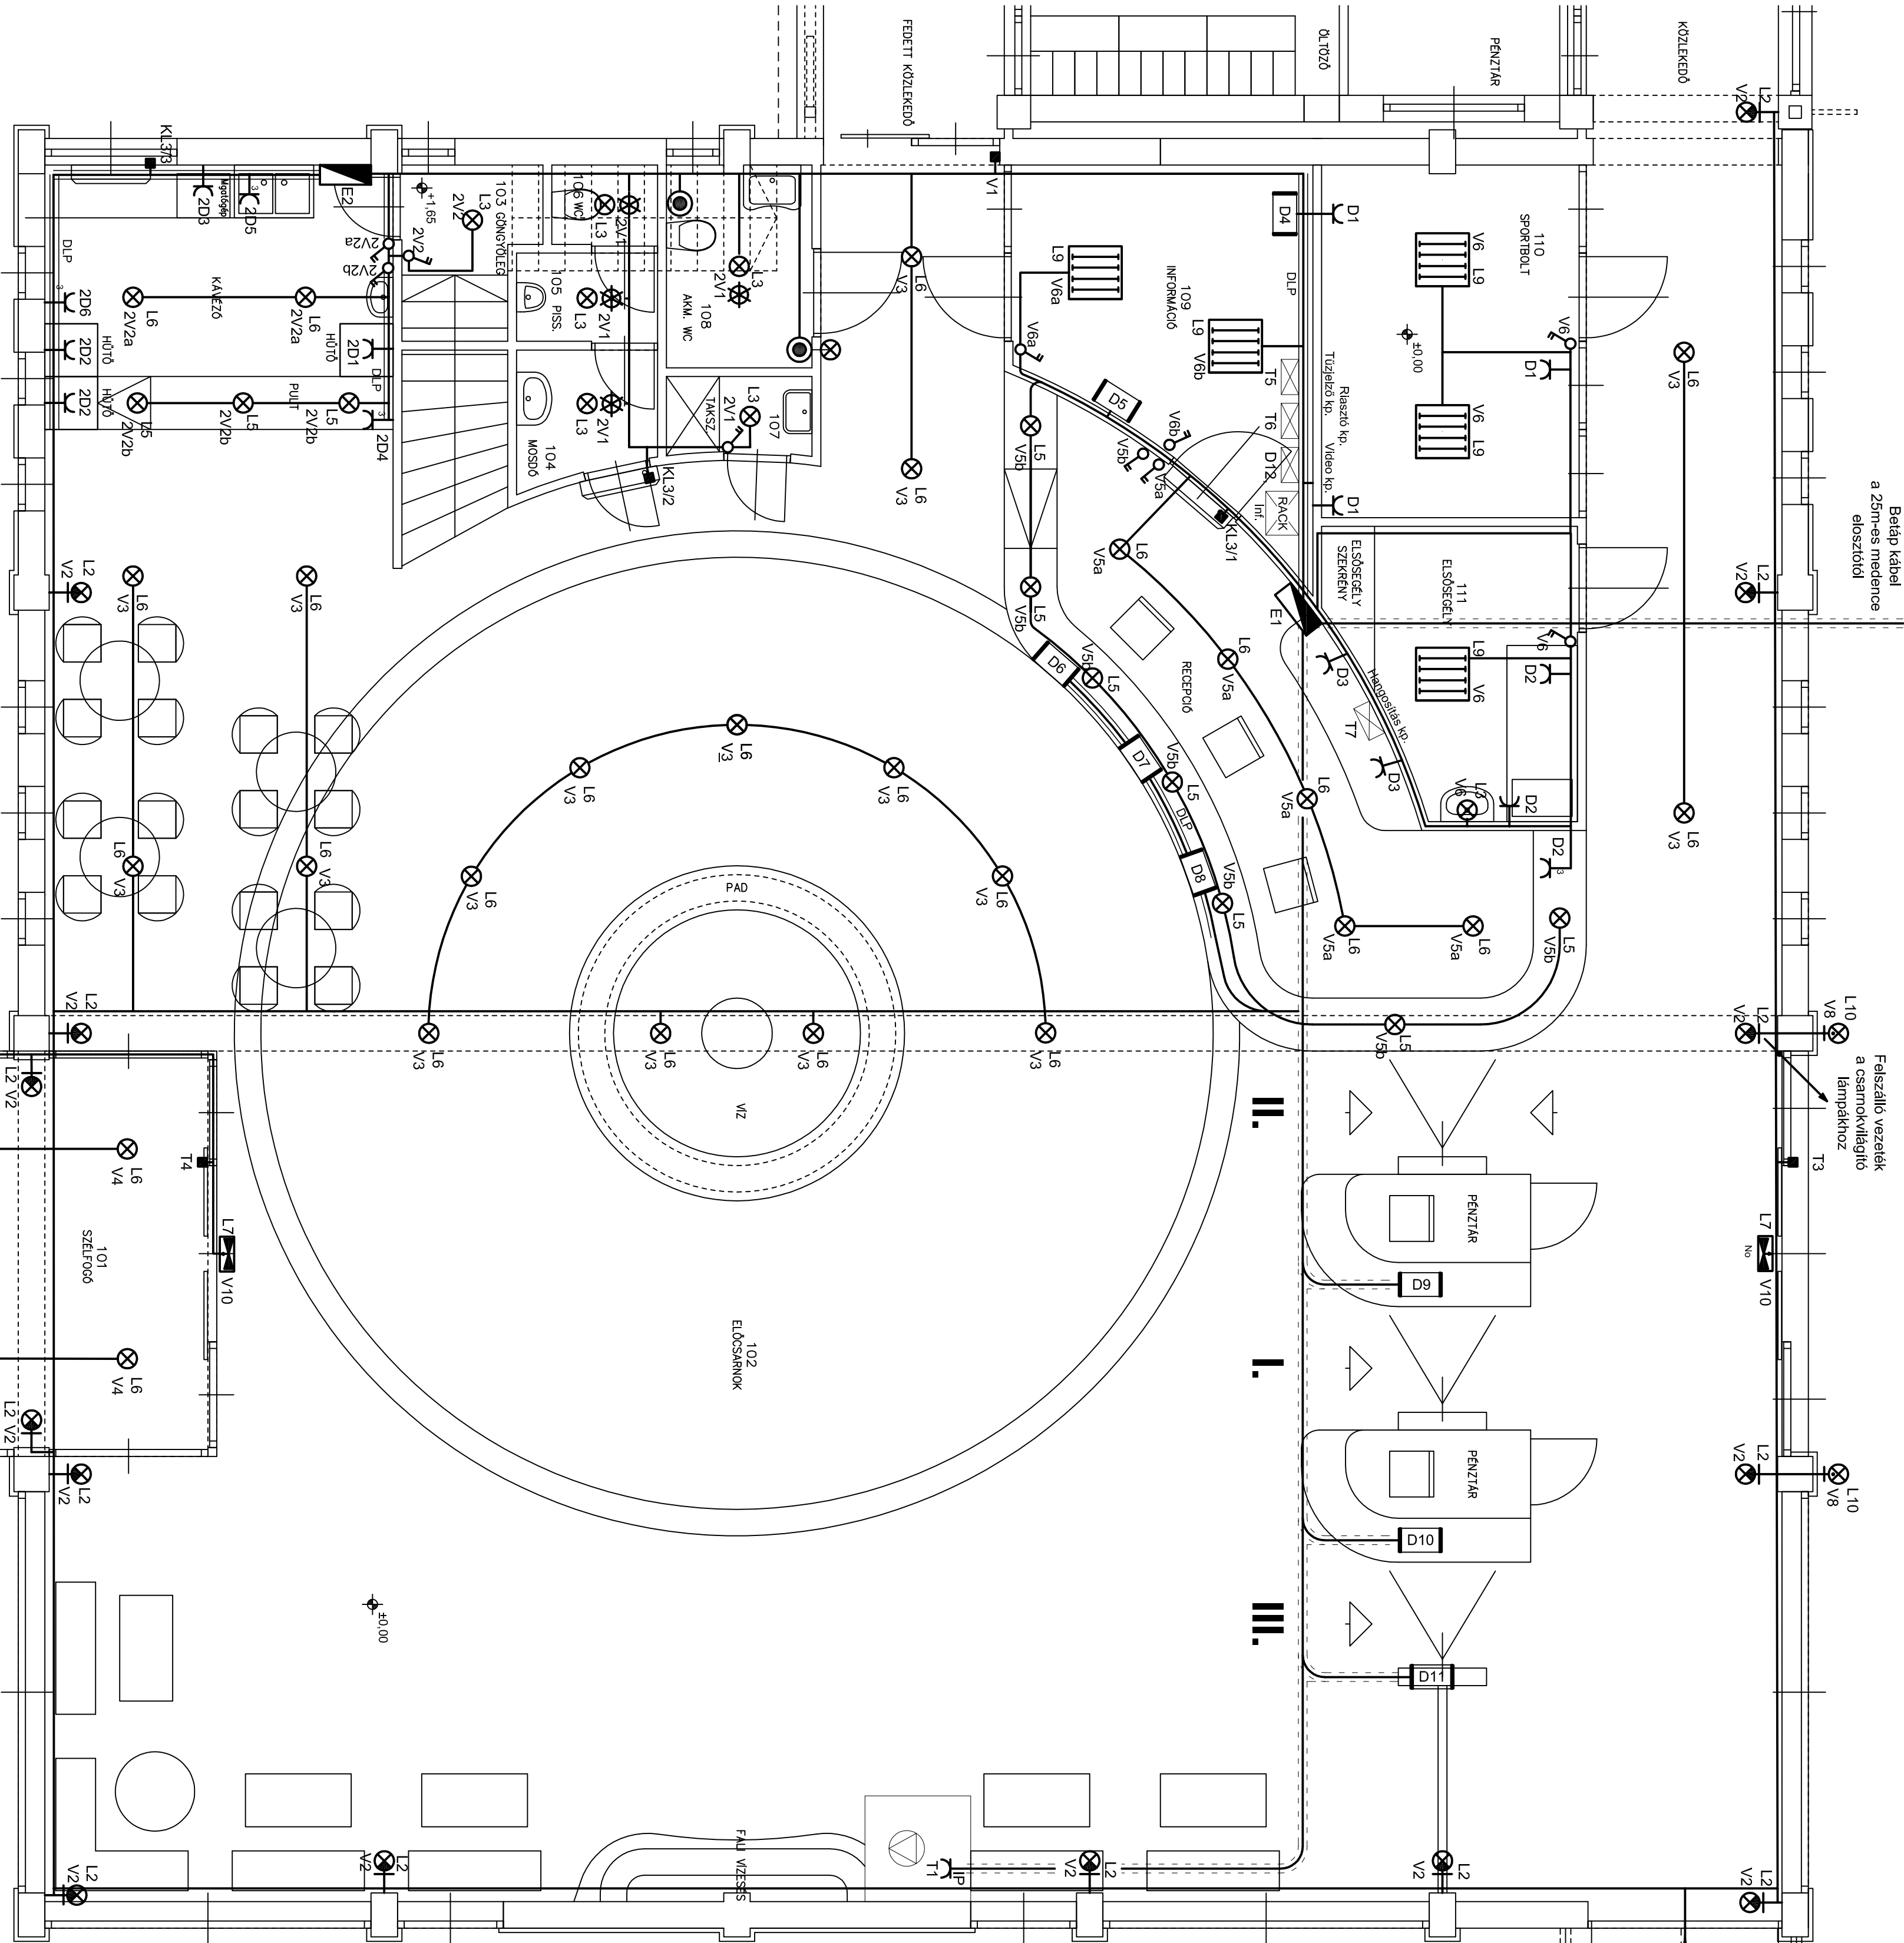

Mégnevezés:	
SZENTES TERMÁL-STRANDFÜRDŐ FEJLESZTÉSE FŐBEJÁRAT ÉPÍTÉS ELEKTROMOS TERV Földszinti elrendezési rajz	
Cím:	6600 SZENTES, CSALLÁNY GÁBOR PART 5. HRSZ: 7502/1
Megjíz:	SZENTES VÁROS ÖNKORMÁNYZATA 6600 SZENTES, KOSSUTH TÉR 6.
Tervező:	L&L-BAU MÉRŐNKI IRODA 5440 KUNSENTHARTON SZÉCHÉNYI ÚT 9.
alkotás bevez:	Fülöp Miklós - V 16-0516 villamosmérnök
Terv fajta:	KIVITELI TERV
Rajz szám:	VE3-1
Dátum:	2013. 07. 26.
Mentoratór:	M 1:50

Megjegyzés: A készülékek áramkörti azonosító számai megegyeznek az egyvonalas kapcsolási rajz leágazás számaival!

Érintésvédelem: Nullázás, TN-C-S rendszer Dugaszolóaljzatok kioldószerve: 30 mA áramvédő-kapcsoló