


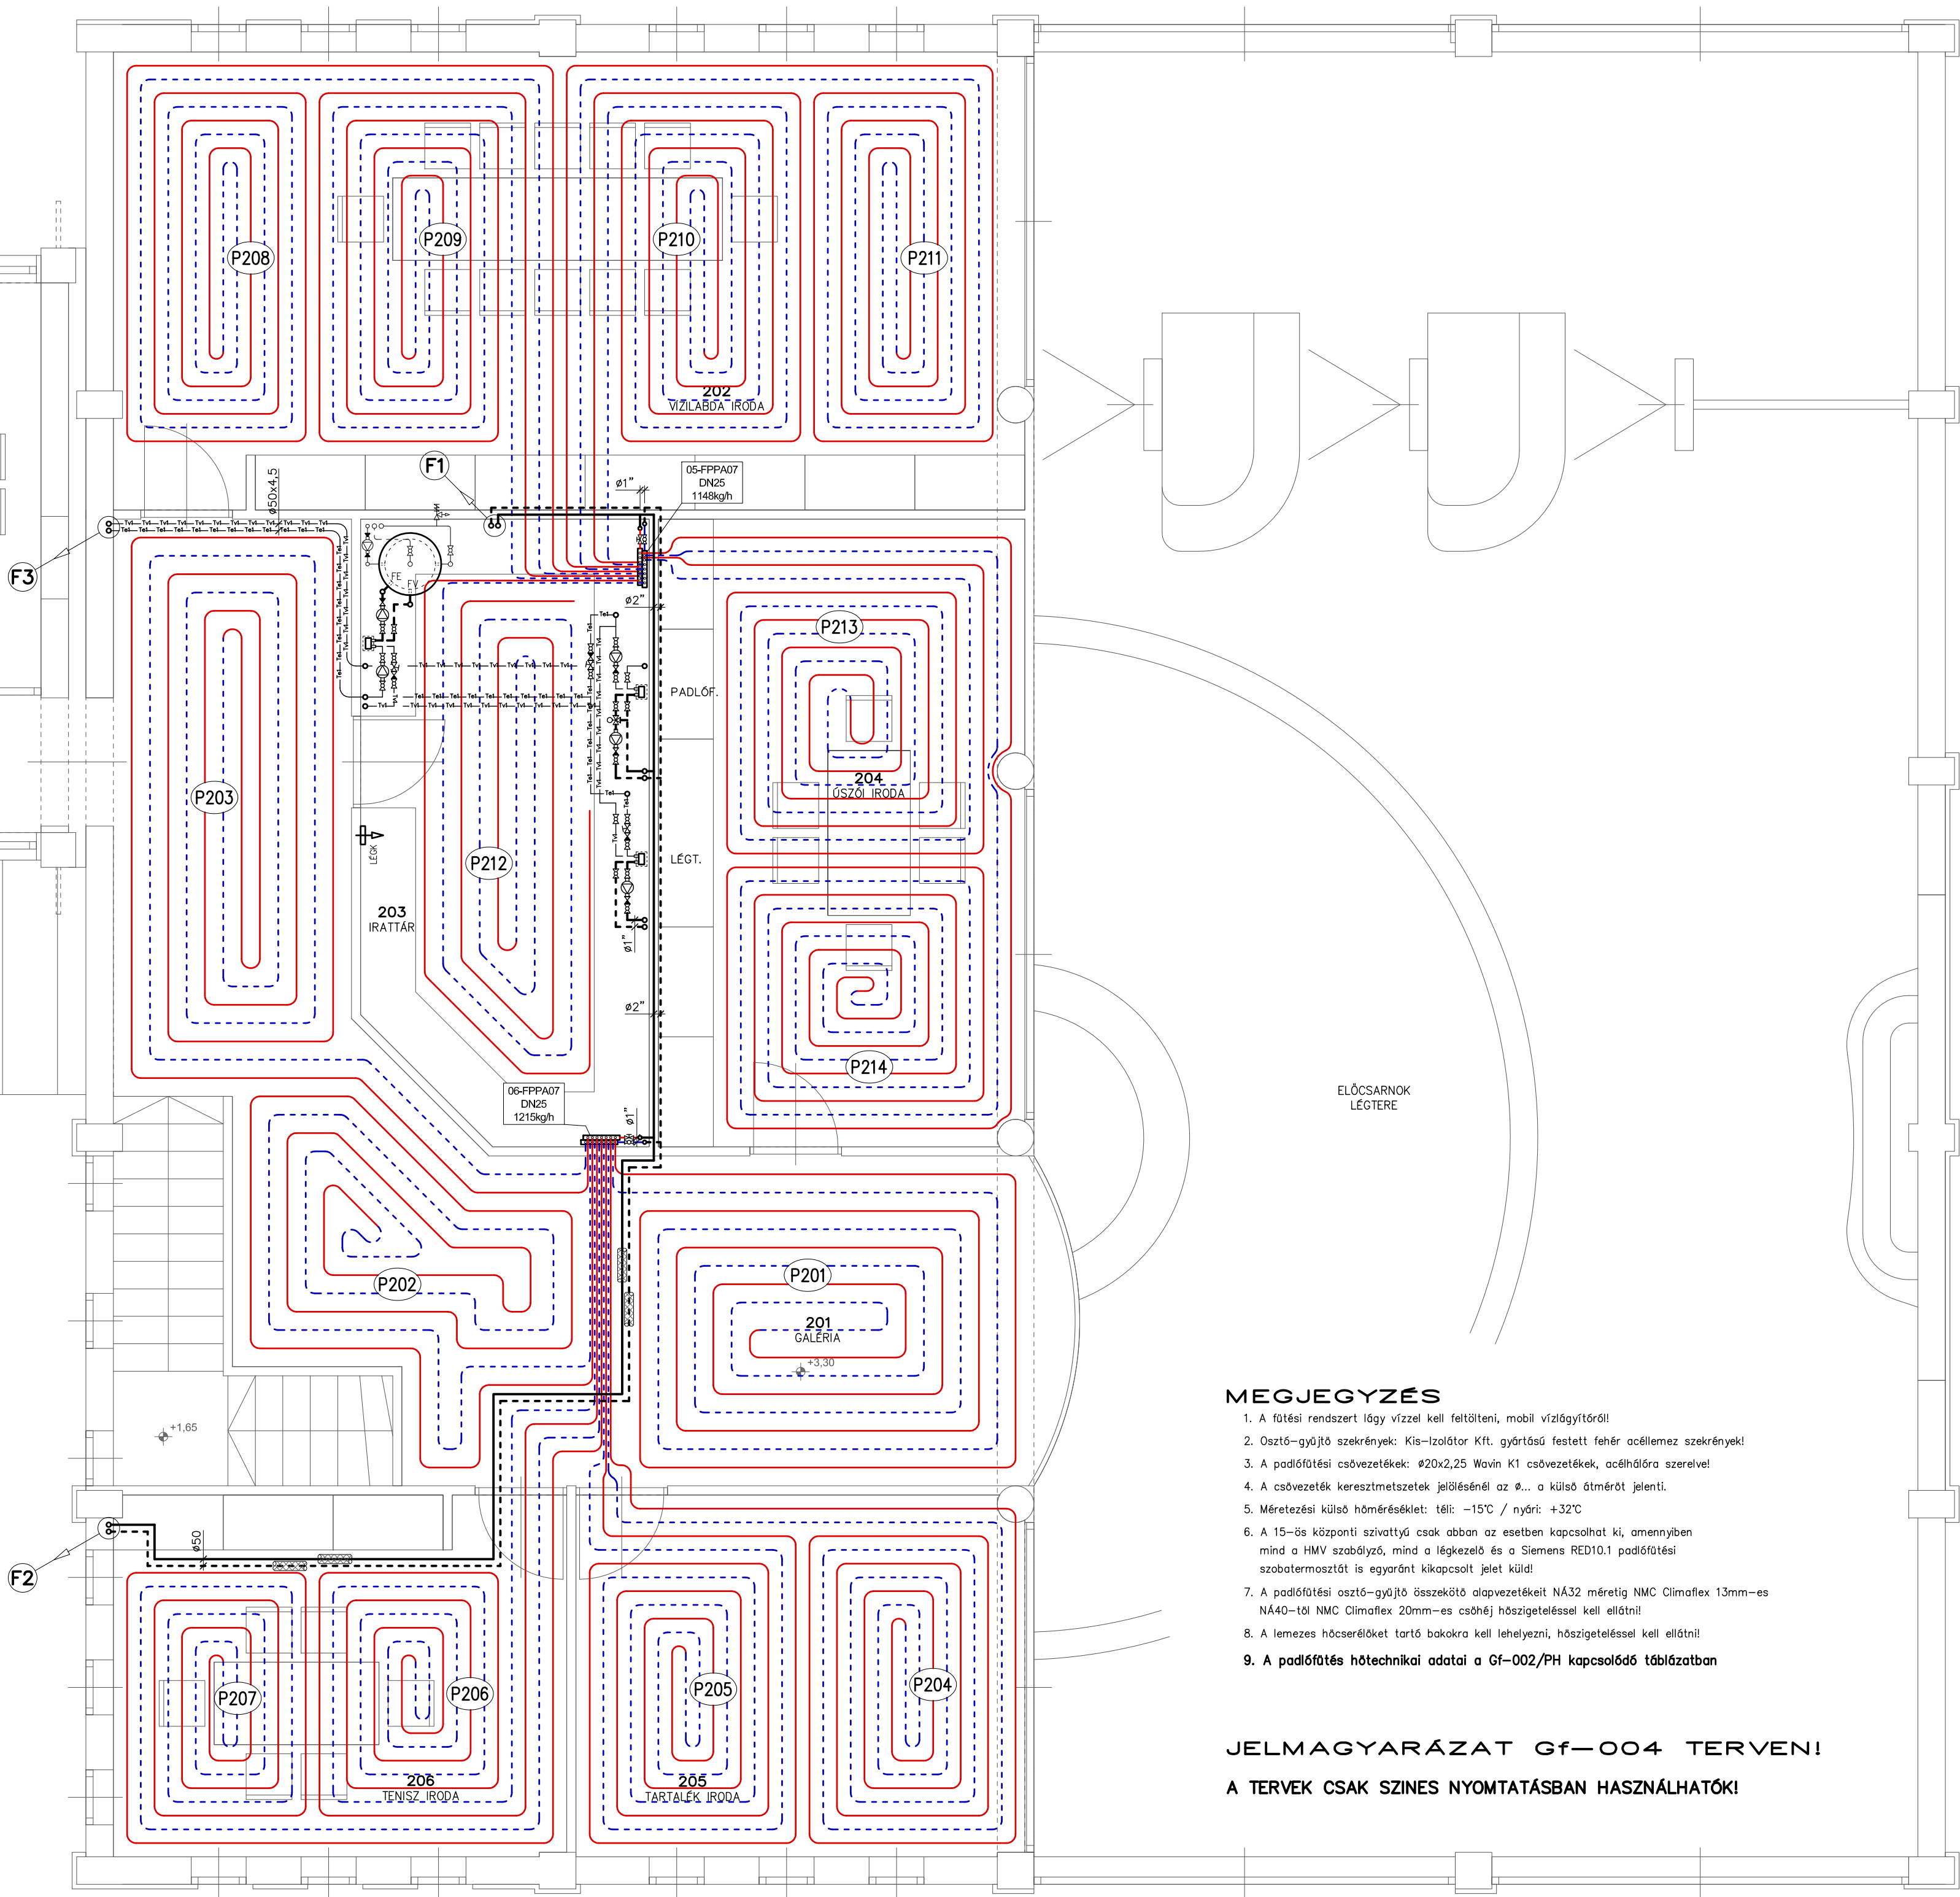

MEGJEGYZÉS

1. A fűtési rendszert lágy vízzel kell feltölteni, mobil vízlágyítóról!
2. Osztó-gyűjtő szekrények: Kis-Izolátor Kft. gyártású festett fehér acéllemez szekrények!
3. A padlófűtési csővezetékek: $\varnothing 20 \times 2,25$ Wavin K1 csővezetékek, acélhálóra szerelve!
4. A csővezeték keresztmetszetek jelölésénél az $\varnothing \dots$ a külső átmérőt jelenti.
5. Méretezési külső hőmérséklet: téli: -15°C / nyári: $+32^\circ\text{C}$
6. A 15-ös központi szivattyú csak abban az esetben kapcsolhat ki, amennyiben mind a HMV szabályzó, mind a légkezelő és a Siemens RED10.1 padlófűtési szabatermosztót is egyaránt kikapcsolt jelet küld!
7. A padlófűtési osztó-gyűjtő összekötő alapvezetékait NÁ32 méretig NMC Climaflex 13mm-es NÁ40-től NMC Climaflex 20mm-es csőhő hőszigeteléssel kell ellátni!
8. A lemezes hőcserélőket tartó bakokra kell helyezni, hőszigeteléssel kell ellátni!
9. A padlófűtés hőtechnikai adatai a Gf-002/PH kapcsolódó táblázatban

JELMAGYARÁZAT Gf-004 TERVEN!

A TERVEK CSAK SZINES NYOMTATÁSBAN HASZNÁLHATÓK!

Megnevezés: SZENTES TERMÁL- STRANDFÜRDŐ FŐBEJÁRAT KÖZPONTI FÜTÉS PADLÓFÜTÉS GALÉRIA ALAPRAJZ	
Rajzszám: Gf-002	
Építmény megnevezése: Szentes Termál-Strandfürdő 6600 Szentes, Csallány G. part 5. hrsz.: 7502/1	
Megbízó: Szentes Város Önkormányzata 6600 Szentes, Kossuth tér 6.	
Ég. tervező/Alíró: Diator Consulting Kft. 5516 Körösladány, Árpád u. 17. Túri Zoltán G-T/04-151-2001	
Építész tervező: L&L Bau Mérnöktroda 5440 Kunszentmárton, Széchenyi u. 9. Lajkó Tibor	
Méretarány: 1:50	Dátum: 2013.07.31.
File name: Fűtési fűtés 2013.07.31	Lap méret: 594x500
Terv fajta: KIVITELI	