


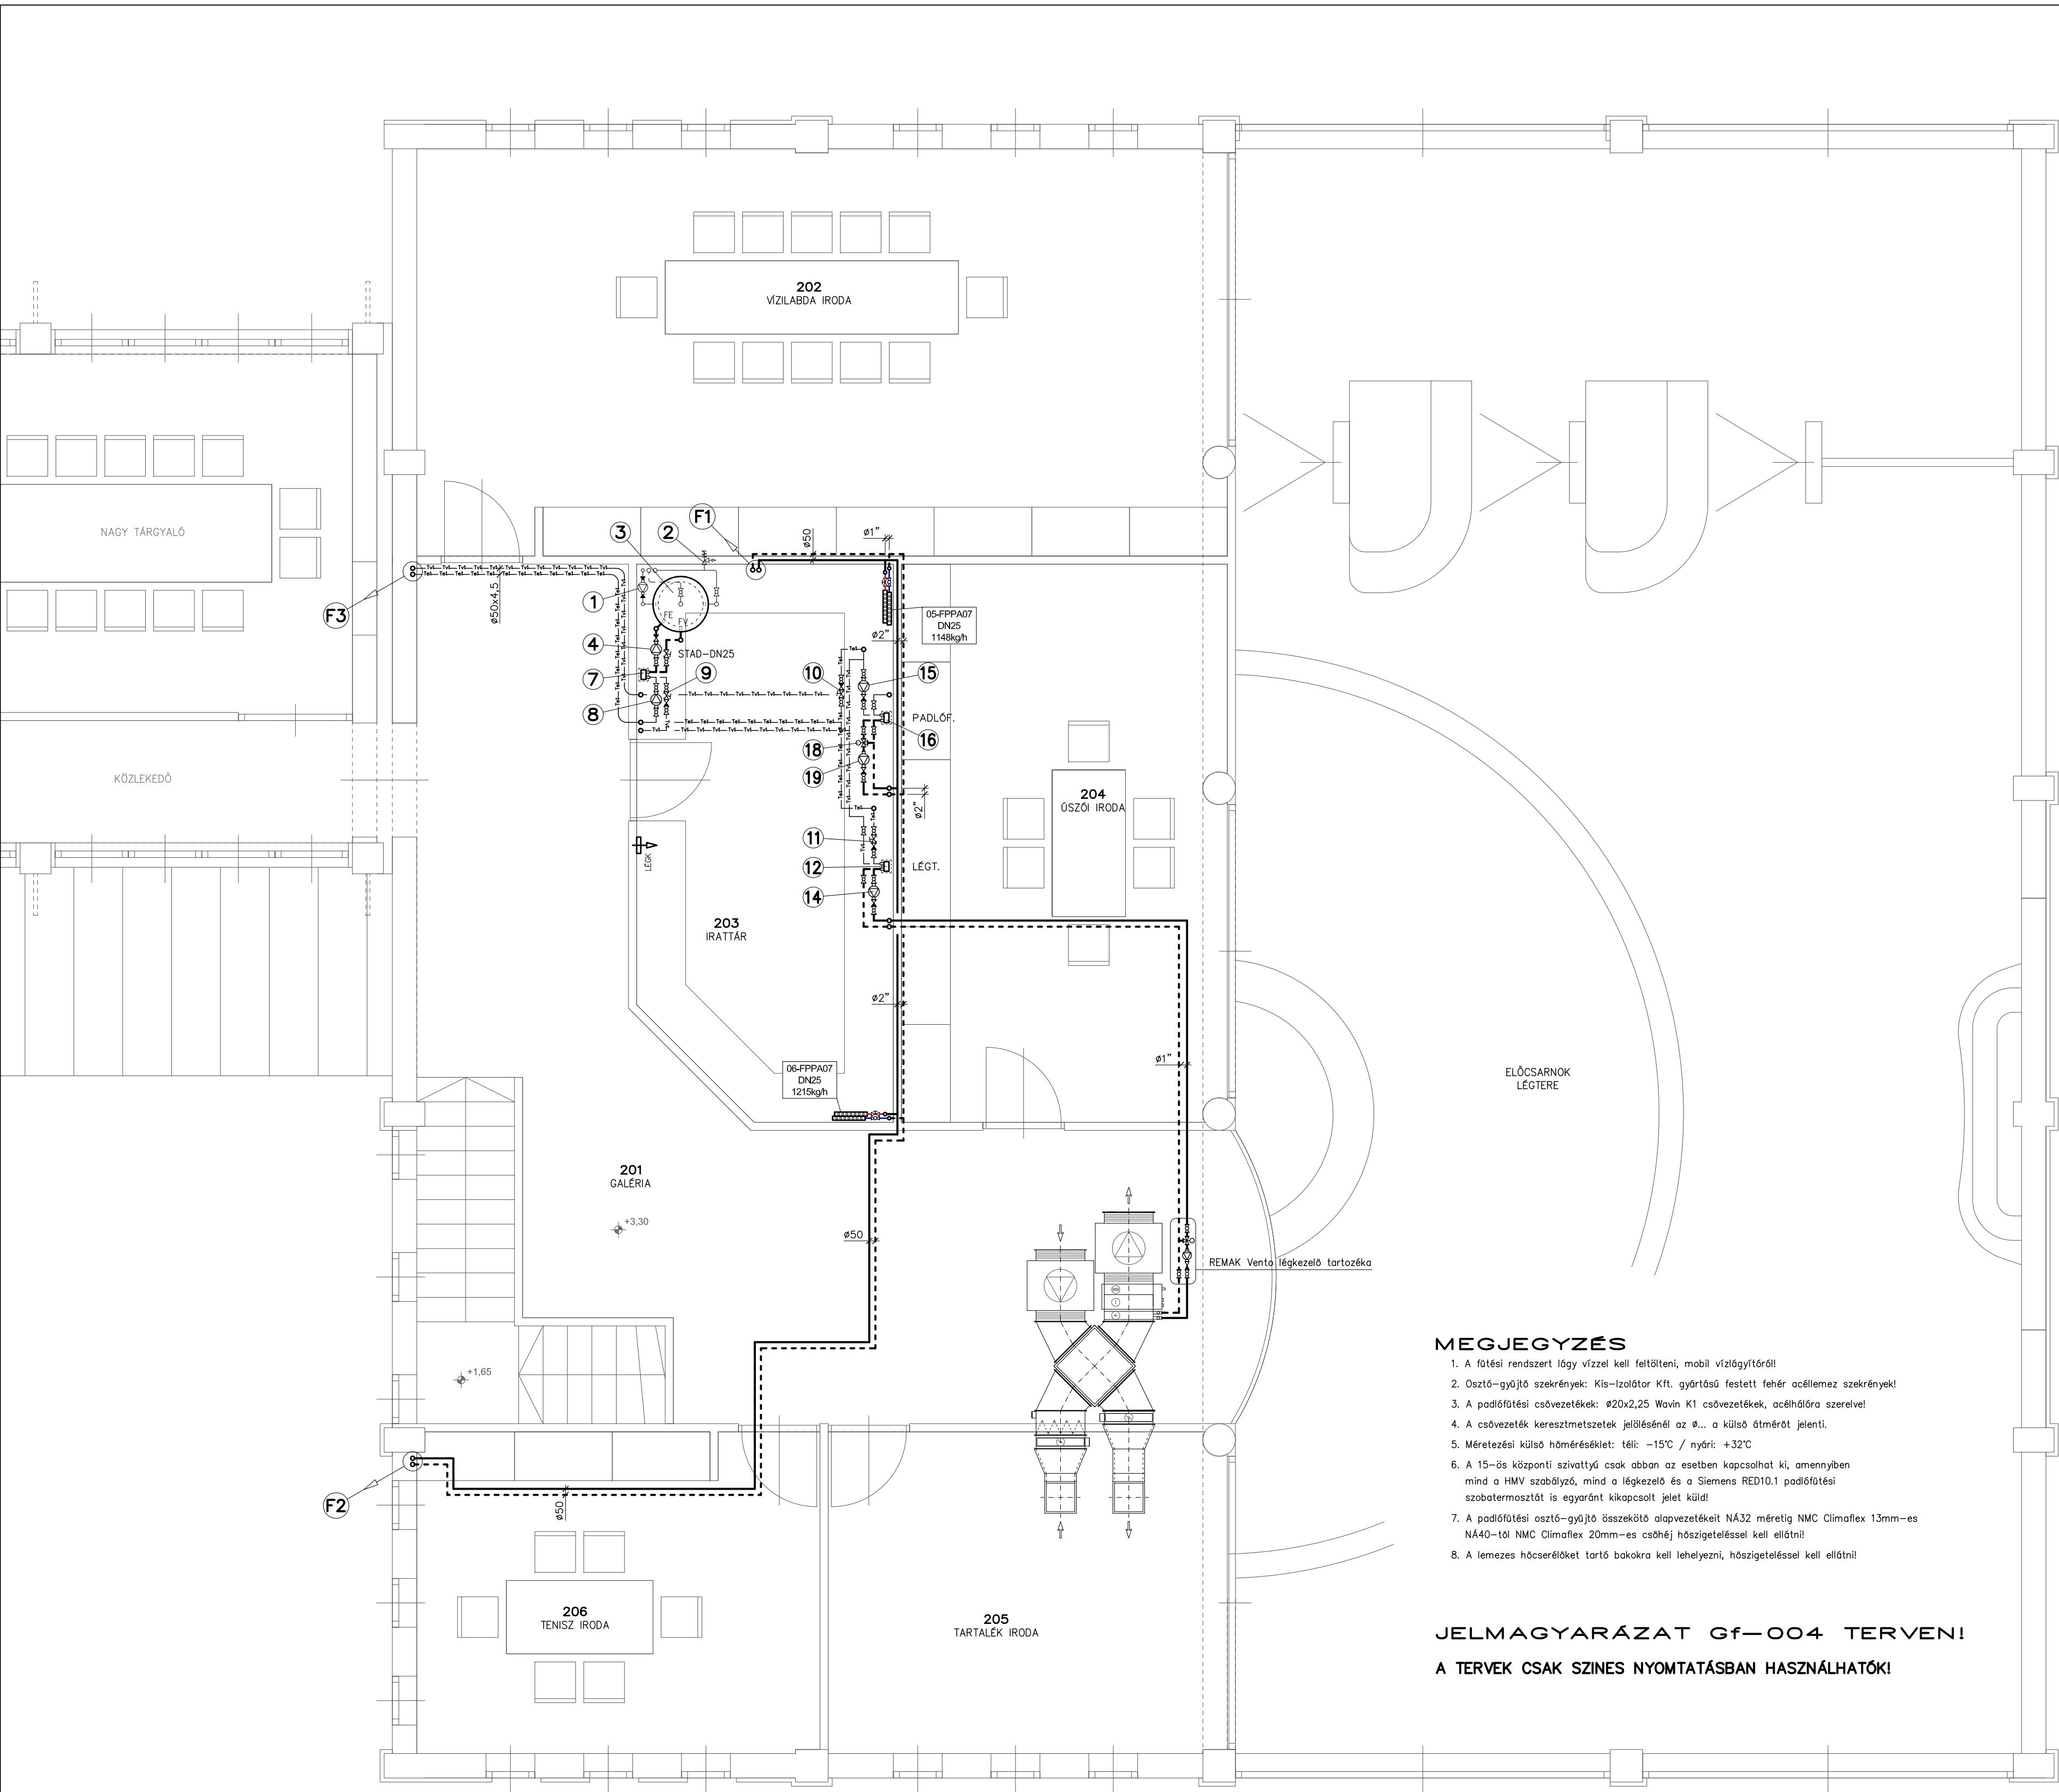

MEGJEGYZÉS

1. A fűtési rendszert lágy vízzel kell feltölteni, mobil vízlágyítóról!
2. Osztó-gyűjtő szekrények: Kis-Izolátor Kft. gyártású festett fehér acéllemez szekrények!
3. A padlófűtési csővezetékek: Ø20x2,25 Wavin K1 csővezetékek, acélhálóra szerelve!
4. A csővezeték keresztmetszetek jelölésénél az Ø... a külső átmérőt jelenti.
5. Méretezési külső hőmérséklet: téli: -15°C / nyári: +32°C
6. A 15-ös központi szivattyú csak abban az esetben kapcsolhat ki, amennyiben mind a HMV szabályzó, mind a légkezelő és a Siemens RED10.1 padlófűtési szabatermosztót is egyaránt kikapcsolt jelet küld!
7. A padlófűtési osztó-gyűjtő összekötő alapvezetékait NA32 méretig NMC Climaflex 13mm-es NÁ40-től NMC Climaflex 20mm-es csőhöz hőszigeteléssel kell ellátni!
8. A lemezes hőcserélőket tartó bakokra kell lehelyezni, hőszigeteléssel kell ellátni!

JELMAGYARÁZAT Gf-004 TERVEN!
A TERVEK CSAK SZINES NYOMTATÁSBAN HASZNÁLHATÓK!

Megnevezés: SZENTES TERMÁL- STRANDFÜRDŐ FŐBEJÁRAT KÖZPONTI FÜTÉS FÜTÉSI ALAPVEZETÉKEK GALÉRIA ALAPRAJZ	
Rajzszám: Gf-003	
Építmény megnevezése: Szentes Termál-Strandfürdő 6600 Szentes, Csallány G. part 5. hrsz.: 7502/1	
Megbízó: Szentes Város Önkormányzata 6600 Szentes, Kossuth tér 6.	
Ég. tervező/Alíírás: Diator Consulting Kft. 5516 Körösladány, Árpád u. 17. Túri Zoltán G-T/04-151-2001	
Építész tervező: L&L Bau Mérnökiroda 5440 Kunszentmárton, Széchenyi u. 9. Lajkó Tibor	
Méretarány: 1:50	Dátum: 2013.07.31.
File name: Főbej fűtés 2013.07.31	Lap méret: 594x500
Terv fajta: KIVITELI	