


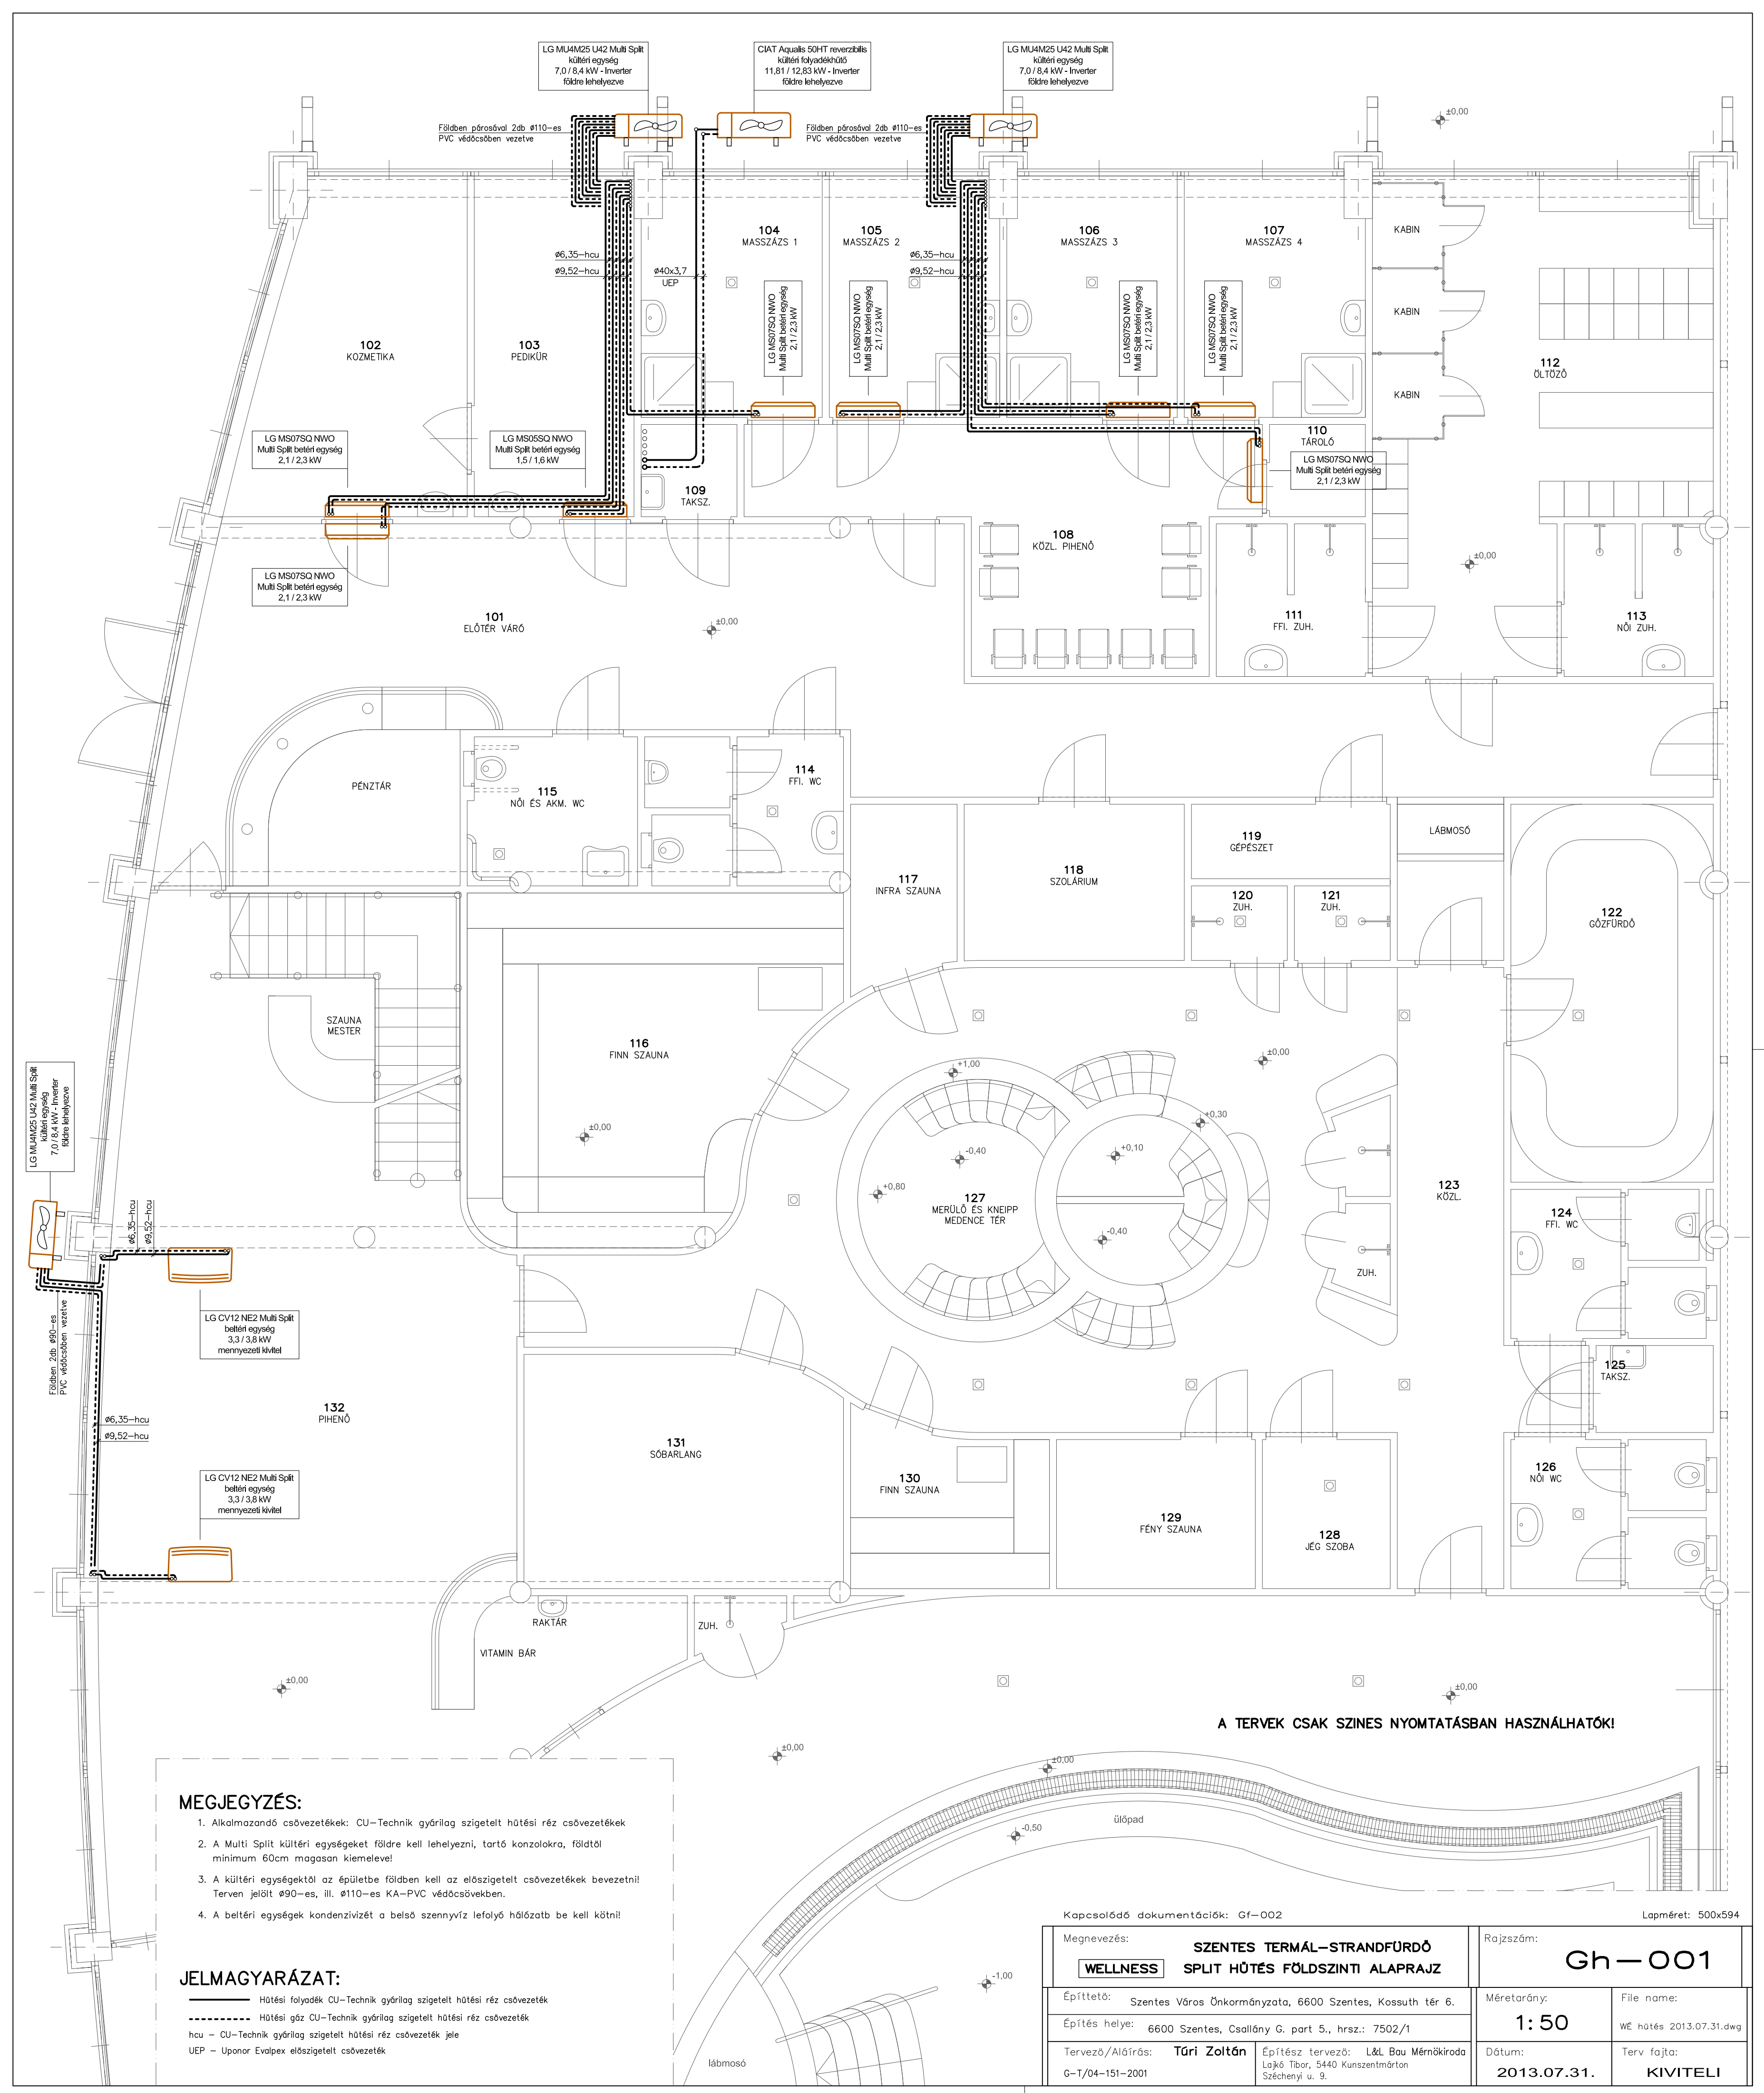

MEGJEGYZÉS:

- 1. Alkalmazandó csővezetékek: CU–Technik gyárilag szigetelt hűtési rész csővezetékek
- 2. A Multi Split kültéri egységeket földre kell helyezni, tartó konzolokra, földtől minimum 60cm magasan kiemeleve!
- 3. A kültéri egységektől az épületbe földben kell az előszigetelt csővezetékek bevezetni! Terven jelölt Ø90–es, ill. Ø110–es KA–PVC védőcsőben vezetve
- 4. A beltéri egységek kondenzvizét a belső szennyvíz lefolyó hálózatba be kell kötni!

JELMAGYARÁZAT:

— Hűtési folyadék CU–Technik gyárilag szigetelt hűtési rész csővezeték
- - - Hűtési gáz CU–Technik gyárilag szigetelt hűtési rész csővezeték
hcu – CU–Technik gyárilag szigetelt hűtési rész csővezeték jele
UEP – Uponor Evalplex előszigetelt csővezeték

A TERVEK CSAK SZINES NYOMTATÁSBAN HASZNÁLHATÓK!

Kapcsolódó dokumentációk: Gf–002

Lapméret: 500x594

Megnevezés: szentes Termál–Strandfürdő Wellness		Rajzszám: Gh – 001	
Építető: Szentes Város Önkormányzata, 6600 Szentes, Kossuth tér 6.		Méretarány: 1: 50	File name: wE hOtEs 2013.07.31.dwg
Építés helye: 6600 Szentes, Csallány G. part 5., hrsz.: 7502/1		Dátum: 2013.07.31.	Terv fajta: KIVITELI
Tervező/Aláírás: Túri Zoltán G–T/04–151–2001		Építész tervező: L&L Bau Mérnökiroda Lajkó Tibor, 5440 Kunszentmárton Széchenyi u. 9.	