


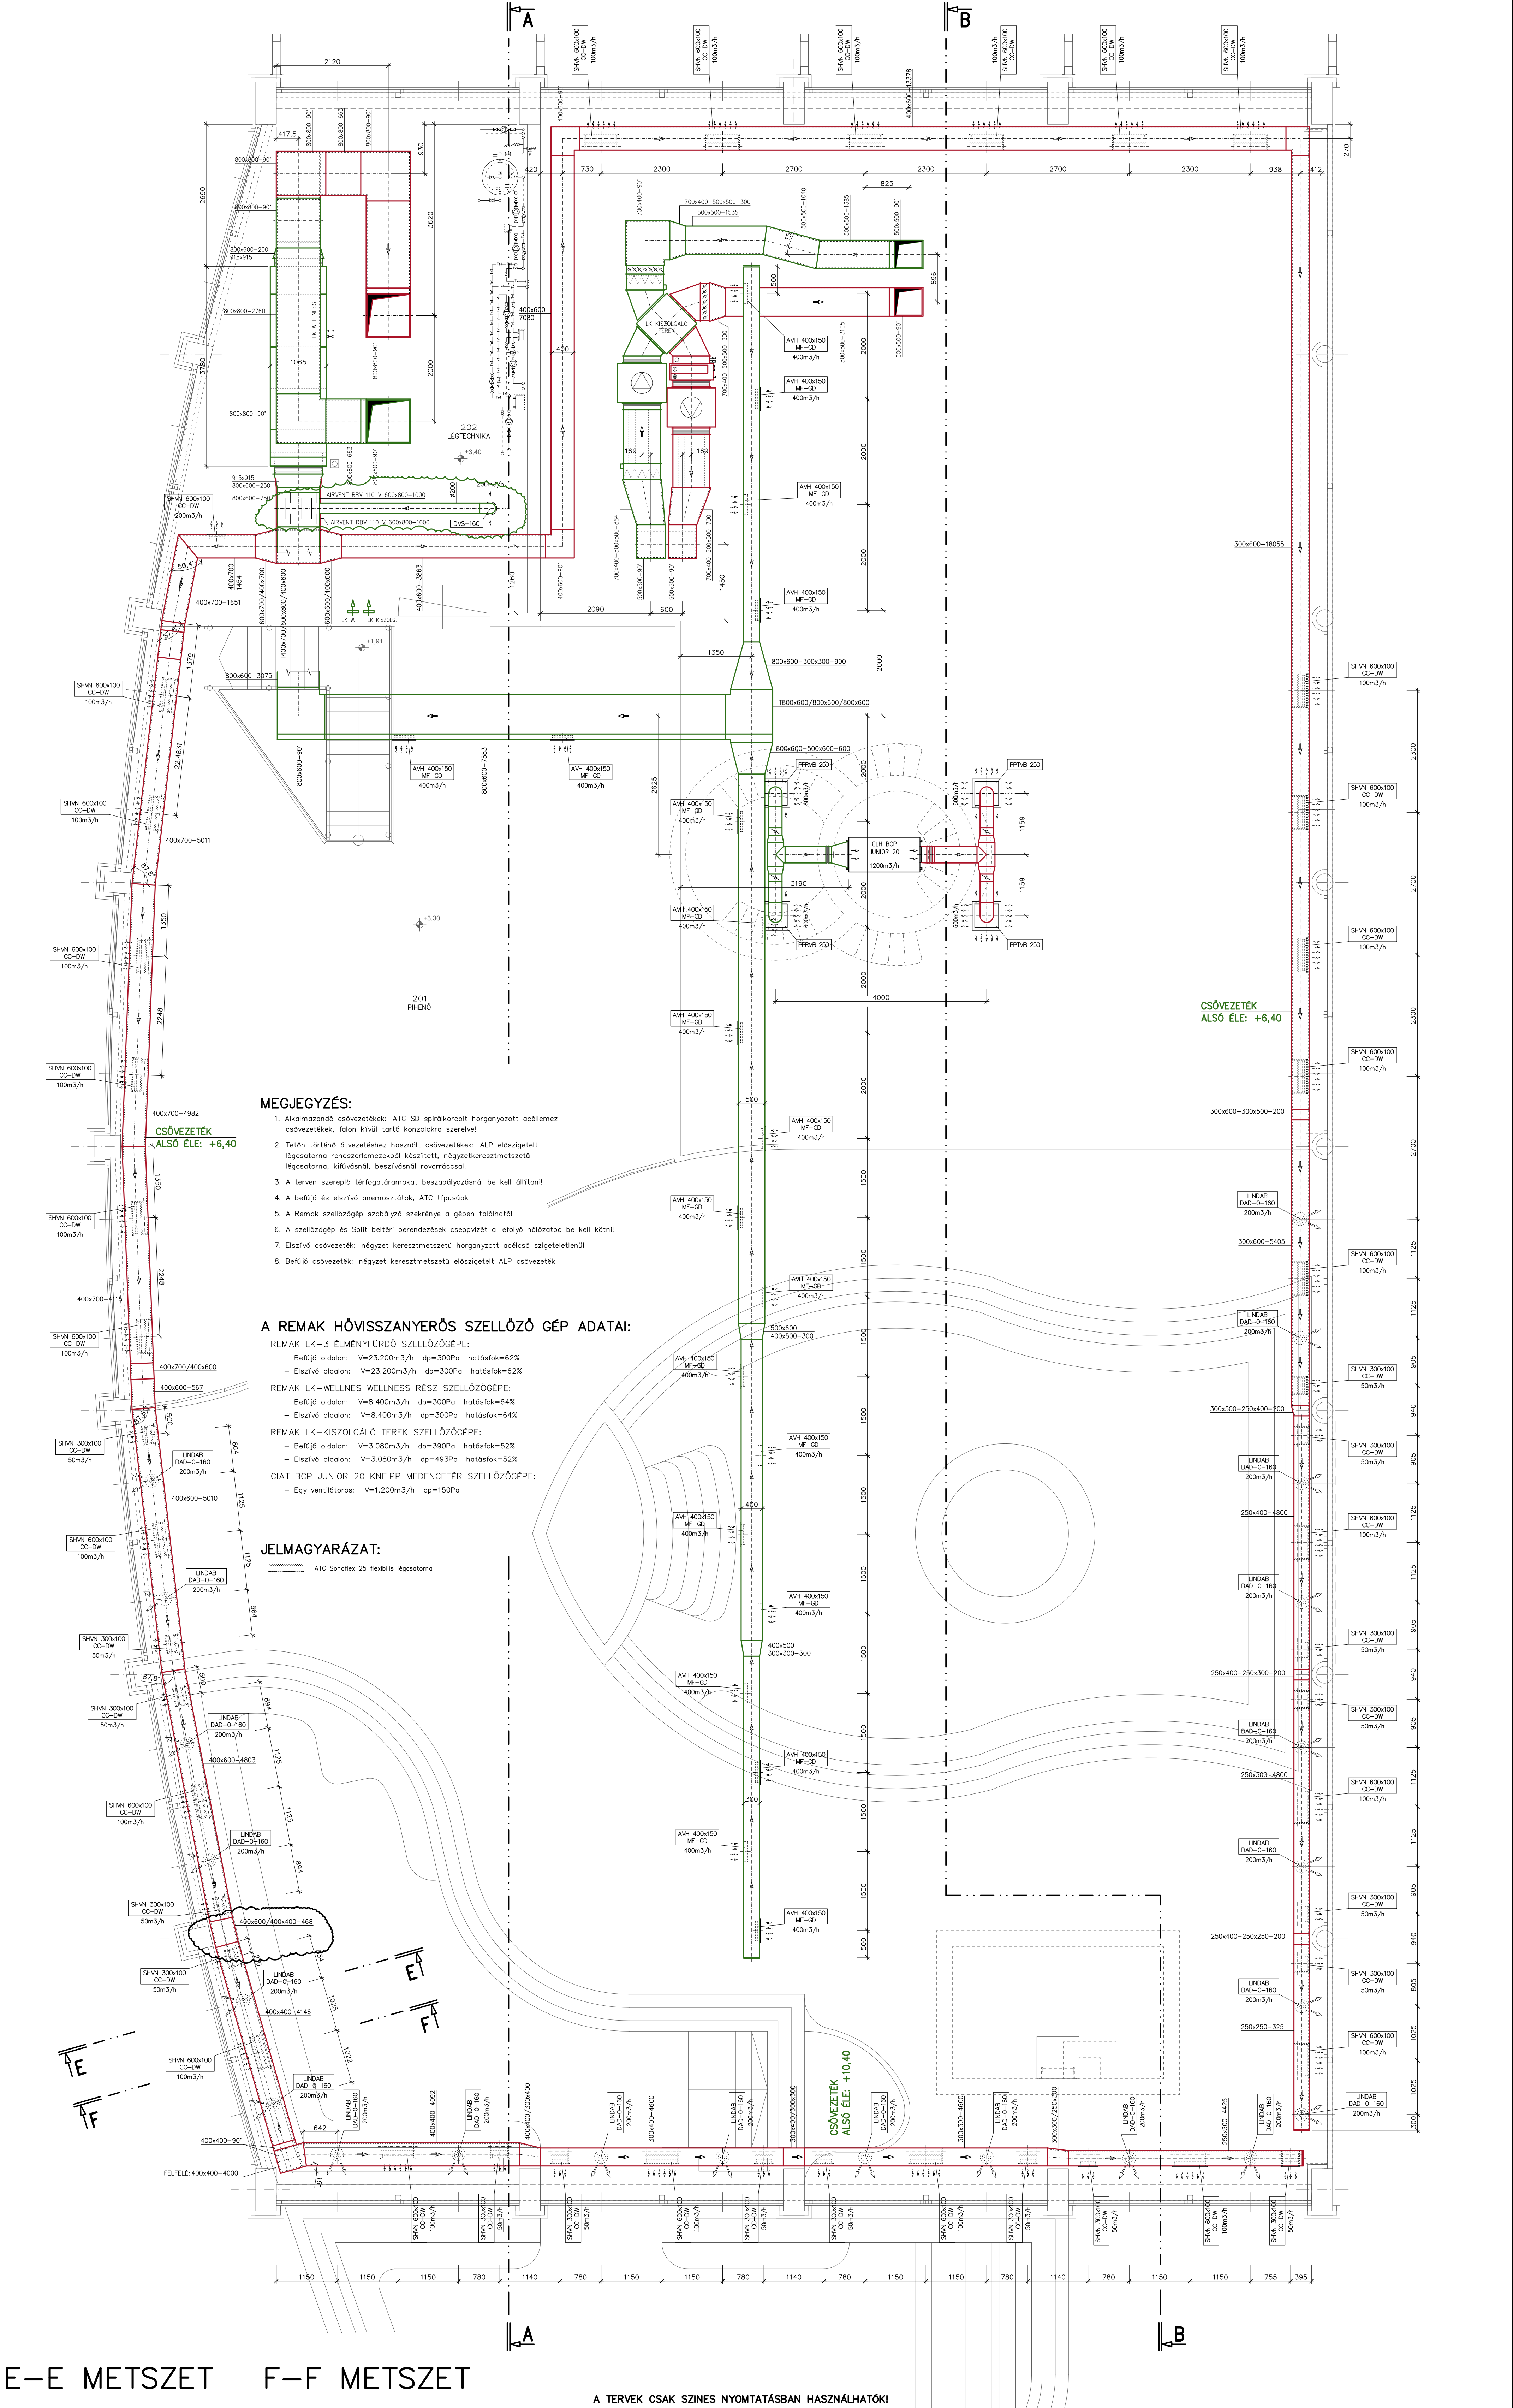

E-E METSZET

F-F METSZET

A TERVEK CSAK SZINES NYOMTATÁSBAN HASZNÁLHATÓK!

Kapcsolódó dokumentációk: GI-001 GI-003 GI-008

Lapméret: 500x594

Megnevezés:	SZENTES TERMÁL–STRANDFÜRDŐ WELLNESS SZELLŐZÉS TECHNIKA EMELETI ALAPRAJZ		Rajzszám:	GI-002	
Építető:	Szentes Város Önkormányzata, 6600 Szentes, Kossuth tér 6.		Méretarány:	1: 50	
Építés helye:	6600 Szentes, Csillány G. part 5., hrsz.: 7502/1		Dátum:	2013.07.31.	
Tervező/Aláírás:	Tóti Zoltán		Építész tervező:	L&L Bau Mérőiroda Lóránd Lóránd, 5440 Kunszentmárton Szőkegyi u. 9.	
G-1/04-151-2001			Terv fajta:	KIVITELI	